
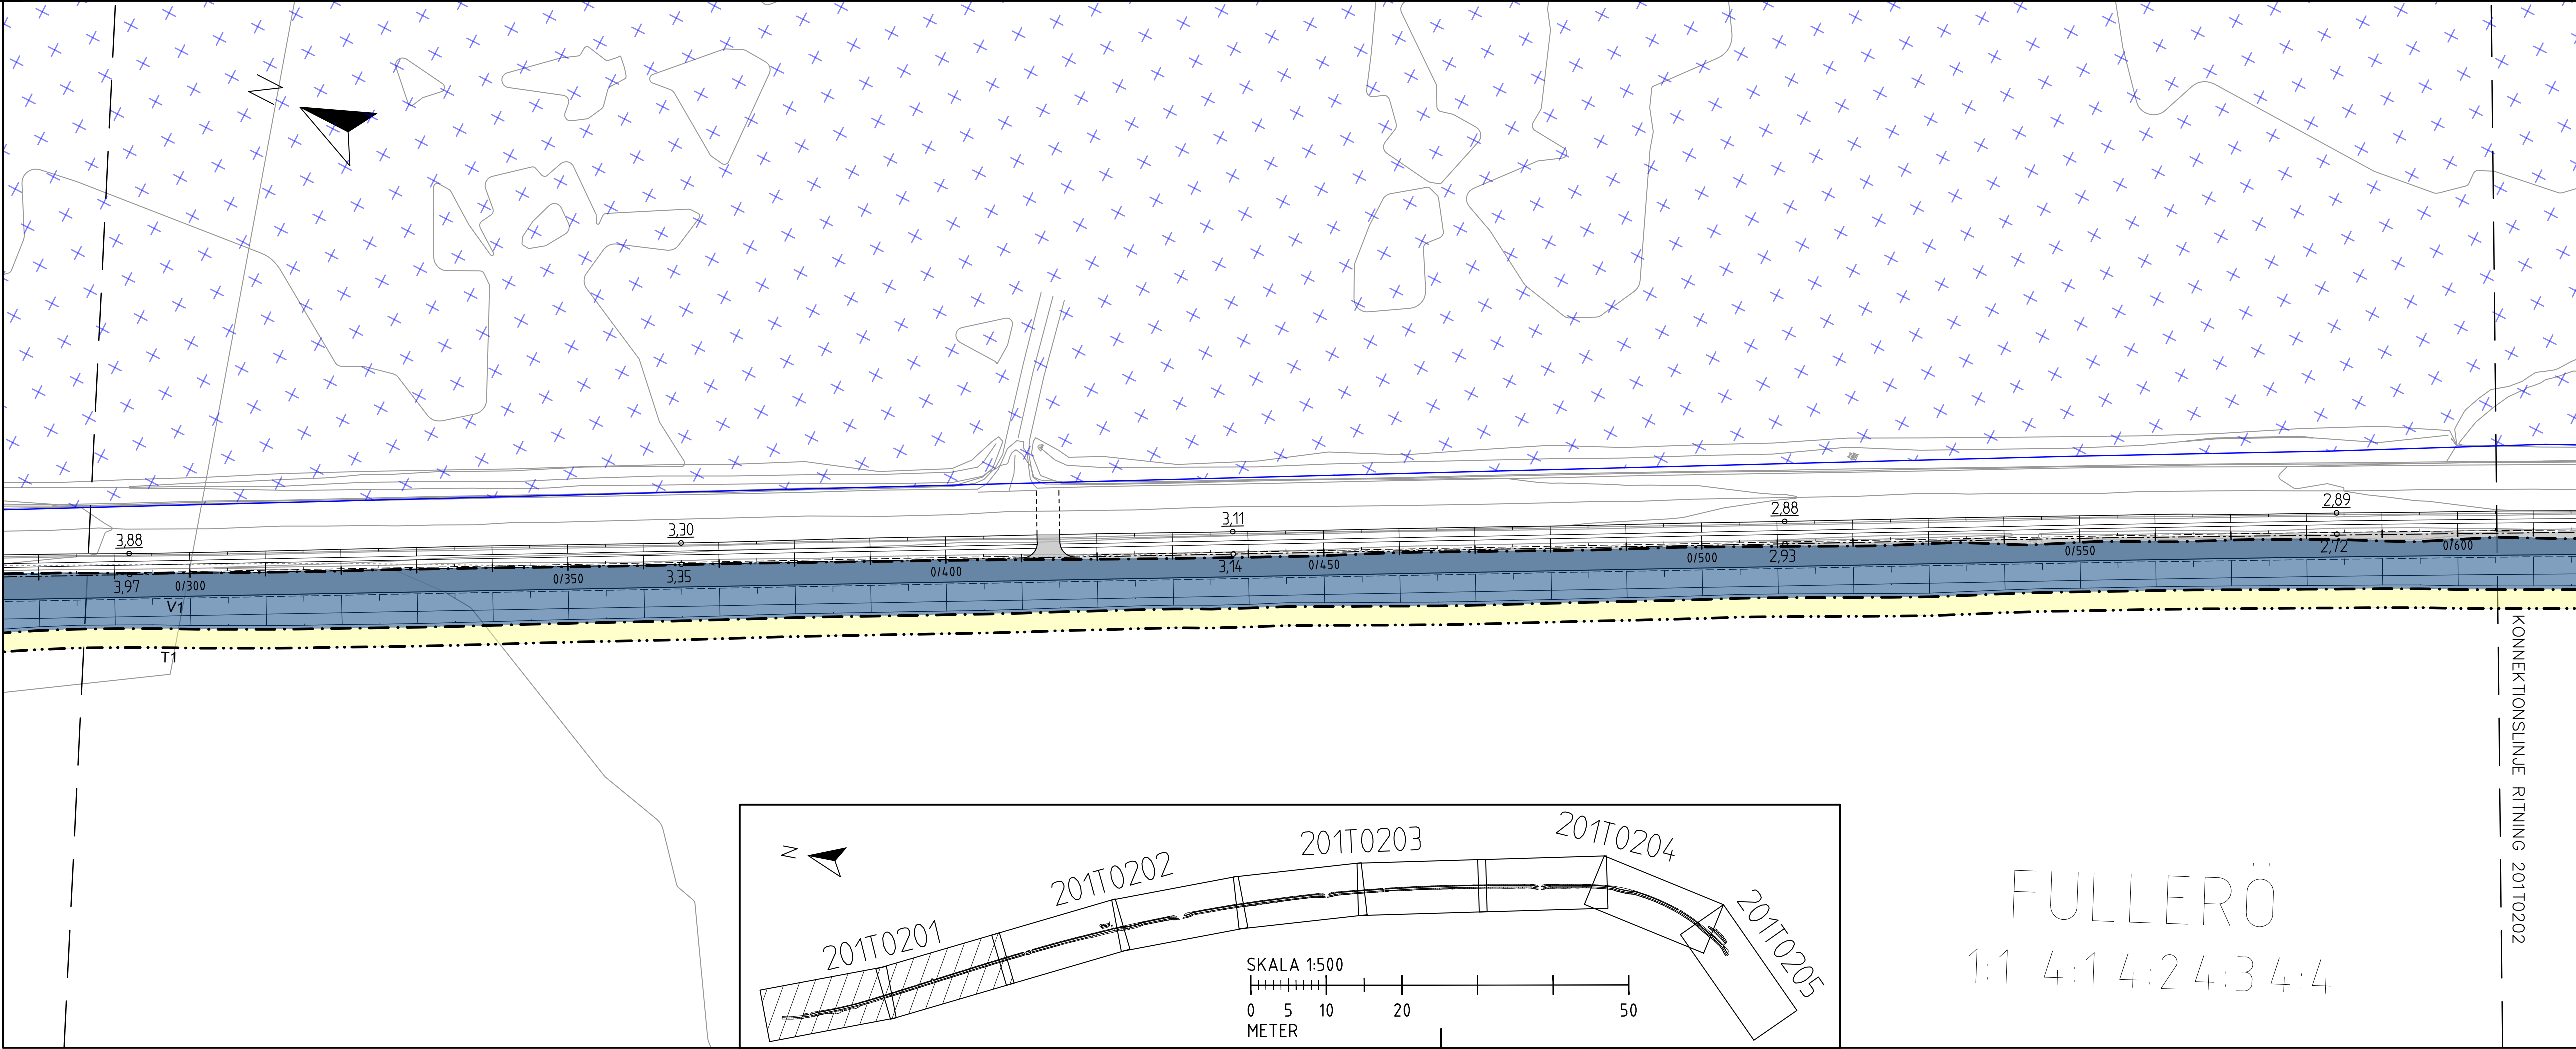


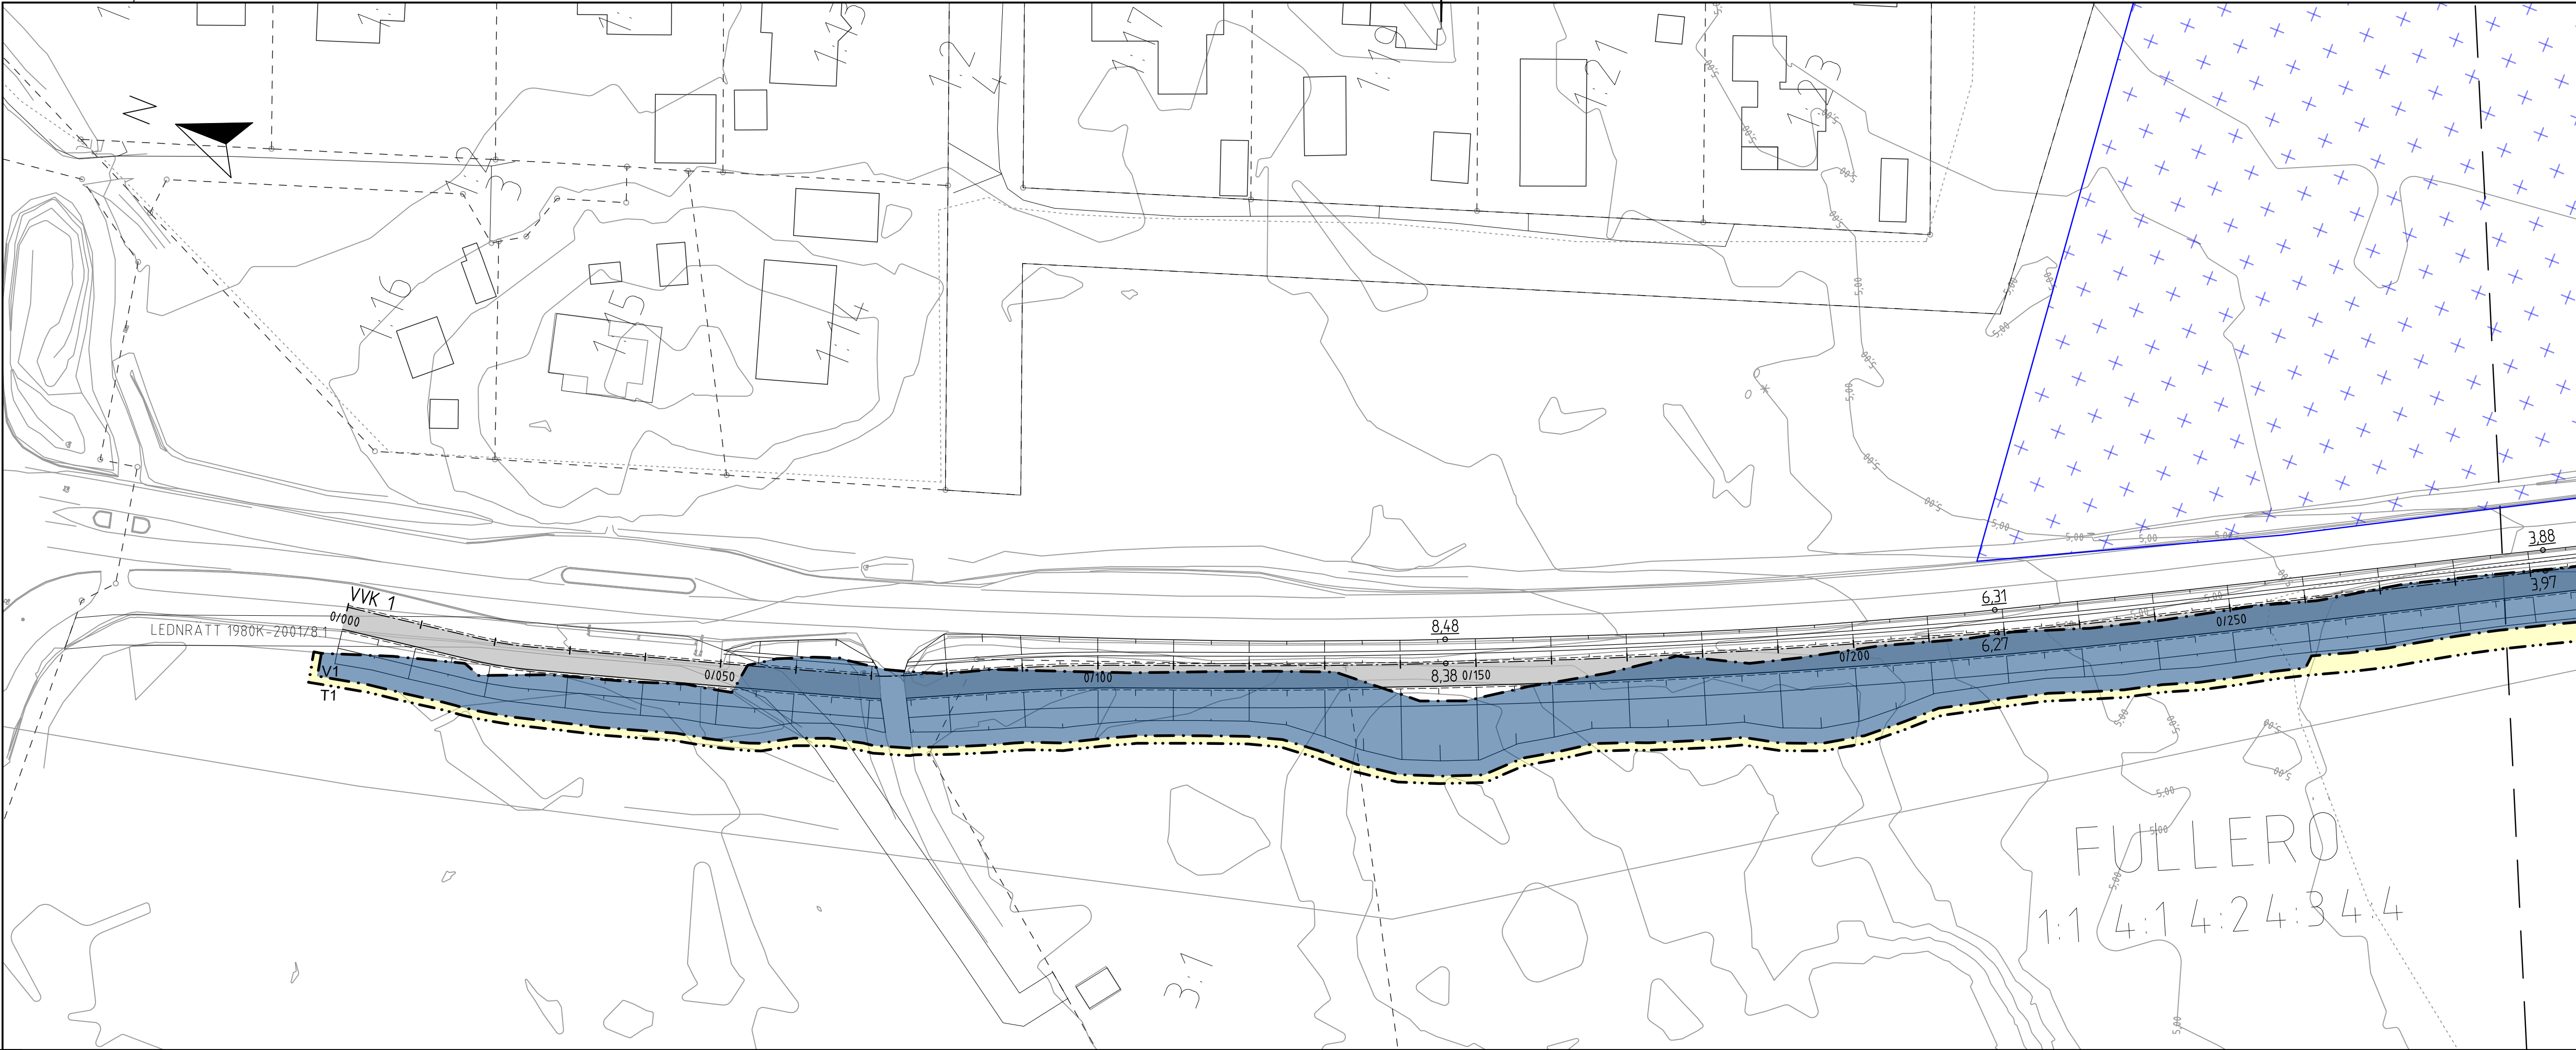

TECKENFÖRKLARING

KOORDINATSYSTEM: SWEREF 99 16 30
HÖJDSYSTEM: RH 2000

MARKANSPRÅK

GRÄNS FÖR VÄGOMRÅDE

AVGRÄNSNING MELLAN OLIKA TYPER AV MARKANSPRÅK

T1

TILLFÄLLIG NYTTJANDERÄTT FÖR BYGGNATION AV VÄG

T2

TILLFÄLLIG NYTTJANDERÄTT FÖR ETABLERING OCH UPPLAG

V1

NYTT VÄGOMRÅDE MED VÄGRÄTT

TILLFÄLLIG NYTTJANDERÄTT GÄLLER FRÅN BYGGSTART TILL 3 MÅNADER EFTER SLUTBESIKTNING.

ÖVRIGA BETECKNINGAR PÅ PLANKARTAN

0/000

0.00

0.00

00:0

LÄNGDMÄTNING

MARKNIVÅ, BEFINTLIG

MARKNIVÅ, NY

KOMMUNGÄNS

GRÄNS DETALJPLAN/STADSPLAN

FASTIGHETSGRÄNS

FASTIGHETSBETECKNING

VERKSAMHETER/ÅTGÄRDER SOM UNDANTAS FRÅN FÖRBUD ENLIGT MILJÖBALKEN

SÄRSKILT SKYDDSVÄRT TRÄD, BEVARAS

GENERELLT BIOTOPSKYDDSONOMRÅDE

STRANDSKYDDSONOMRÅDE

NYCKELBIOTOPER

SKYDDIGHETEN ATT GÖRA ANMÄLAN FÖR SAMRÅD ENLIGT 12:6 MILJÖBALKEN GÄLLER INTE FÖR DE VERKSAMHETER OCH ÅTGÄRDER SOM BEHOVS FÖR ATT BYGGA VÄGEN OCH SOM FASTSTÄLLS OCH INGÅR I VÄGOMRÅDE FÖR ALLMÄN VÄG ELLER OMRÅDE FÖR TILLFÄLLIG NYTTJANDERÄTT.

FÖRBUDEN SOM AVSER VERKSAMHET ELLER ÅTGÄRD INOM STRANDSKYDDSONOMRÅDE (7:15 MB) GÄLLER INTE BYGGANDE AV ALLMÄN VÄG.

FÖRBUDEN SOM AVSER VERKSAMHET ELLER ÅTGÄRD INOM GENERELLT BIOTOPSKYDDSONOMRÅDE (7:11 2 ST, MB) GÄLLER INTE BYGGANDE AV ALLMÄN VÄG.

ÖVRIGT

GÅNG- CYKELBANAN SKA FÖRSES MED NÄRVAROSTYRD BELYSNING UTMED HELA STRÄCKAN.

TYP AV PLAN

VÄGPLAN

GRANSKNINGSSTATUS / SYFTE

FASTSTÄLLELSEHANDLING

HANDLINGSTYP

2024-04-18

LEVERANS / ÄNDRINGS-PM

DATUM

2024-04-18

OBJEKT

OBJEKT

GC EKBÄCKEN/ENHAGEN TILL TIDÖ-LINDÖ

DELOMRÅDE / BANDEL

DEL 1 EKBÄCKEN/ENHAGEN TILL ERIKSBO

ANLÄGGNINGSDEL

GC-BANA

OBJEKTNUMMER / KM

169189

KONSTRUKTIONNUMMER

BESTÄLLARE

TRAFIKVERKET

LEVERANTÖR

SKAPAD AV

FL

UPPDRAGSGNUMMER

GODKÄND AV

BW

4290

RITNINGSTYP

PLANRITNING

AVDELNING

TEKNIKOMRÅDE / INNEHÅLL

T VÄGUTFORMNING OCH TRAFIK

LKPG

BESKRIVNING

PLANKARTA

0/000-0/605

SKALA

1:500

FORMAT

RITNINGNUMMER

201T0201

FÖRVALTNINGSNUMMER

BLAD

01



NÄSTA BLAD

BET

02

LAGER: SB11

VMN165579VP, ankomst 2024-05-03, ver 12, jobb 173

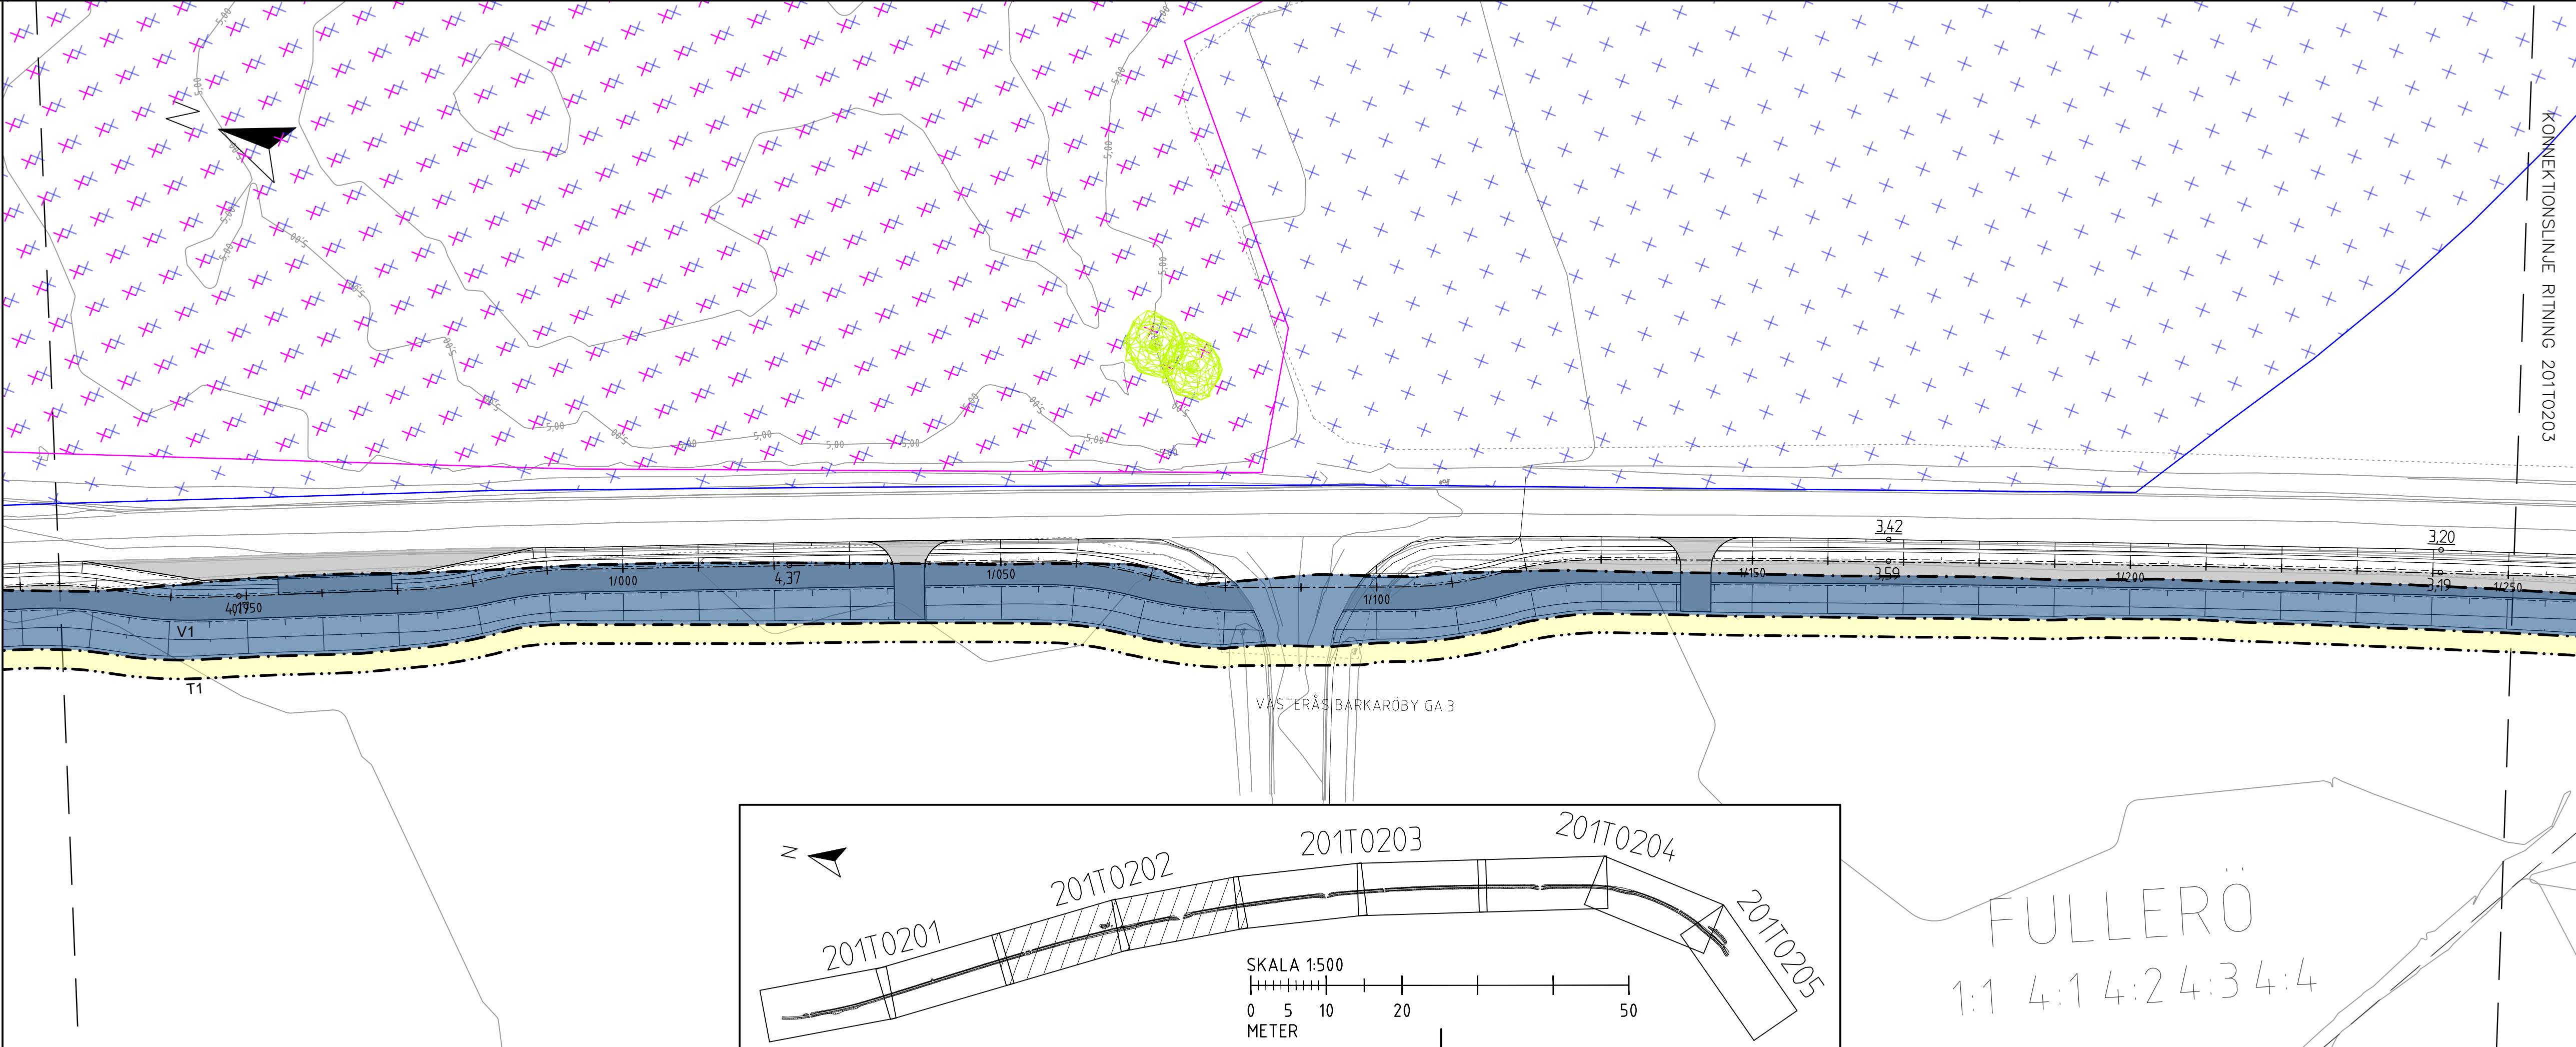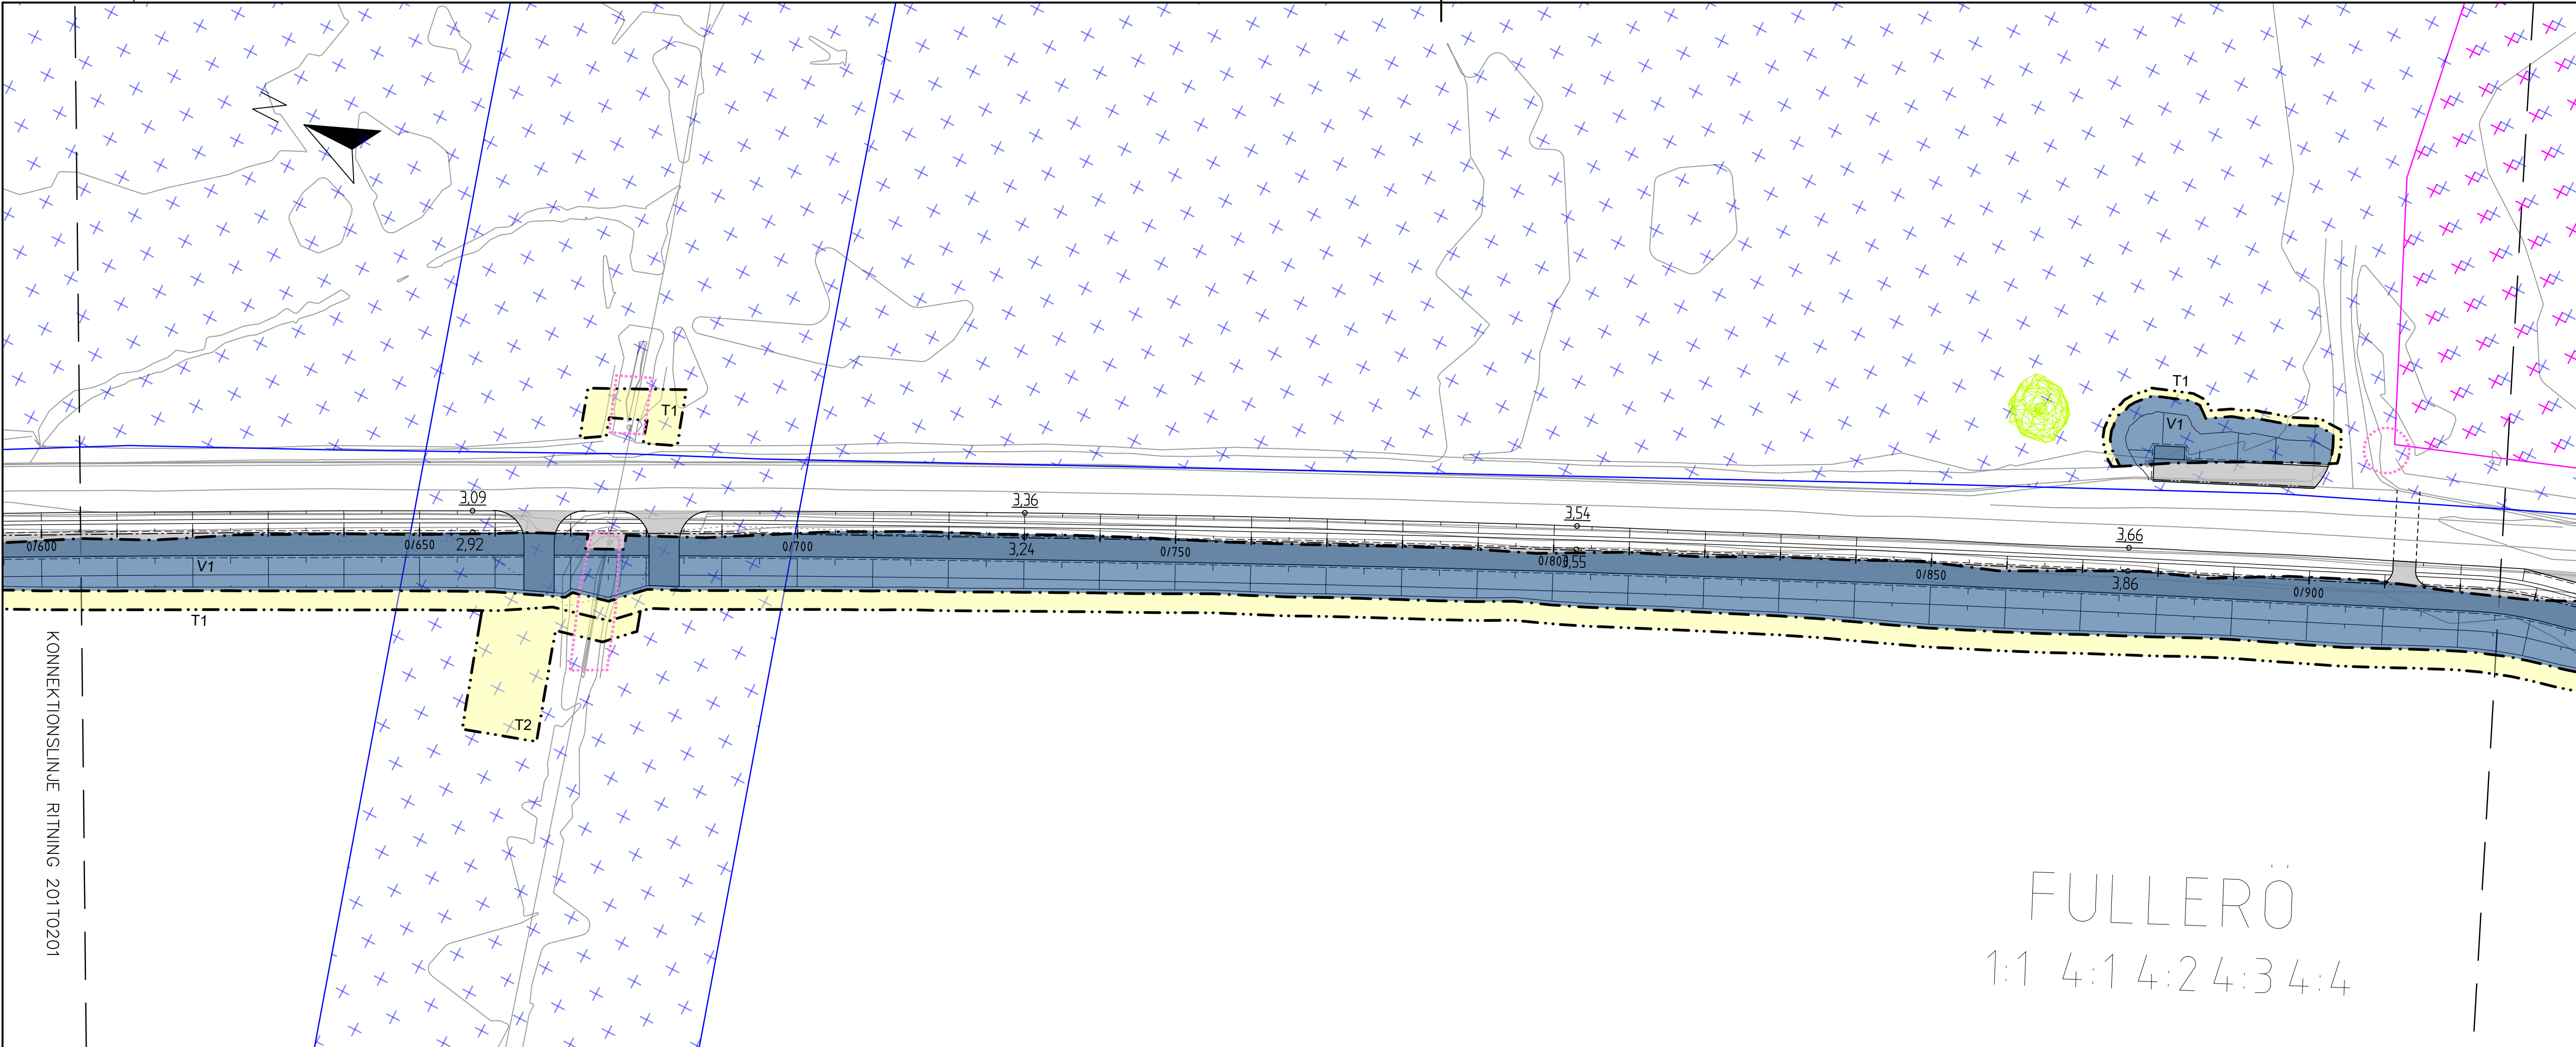

TECKENFÖRKLARING

KOORDINATSYSTEM: SWREF 99 16 30
HÖJDSYSTEM: RH 2000

MARKANSPRÅK

GRÄNS FÖR VÄGOMRÅDE

AVGRÄNSNING MELLAN OLIKA
TYPER AV MARKANSPRÅK

T1

T2

V1

TILLFÄLLIG NYTTJANDERÄTT FÖR
BYGGNATION AV VÄG

TILLFÄLLIG NYTTJANDERÄTT FÖR
ETABLERING OCH UPPLÄG

NYTT VÄGOMRÅDE MED
VÄGRÄTT

TILLFÄLLIG NYTTJANDERÄTT GÄLLER FRÅN BYGGSTART TILL 3
MÅNADER EFTER SLUTBESIKTNING.

ÖVRIGA BETECKNINGAR PÅ PLANKARTAN

0/000

0.00

0.00

0.00

00:0

LÅNGDMÄTNING

MARKNIVÅ, BEFINTLIG

MARKNIVÅ, NY

KOMMUNGRÄNS

GRÄNS DETALJPLAN/STADSPLAN

FASTIGHETSGRÄNS

FASTIGHETSBETECKNING

VERKSAMHETER/ÅTGÄRDER SOM UNDANTAS
FRÅN FÖRBUD ENLIGT MILJÖBALKEN

SÄRSKILT SKYDDSVÄRT TRÄD,
BEVARAS

GENERELLT BIOTOPSKYDDSGRÄNS

STRANDSKYDDSGRÄNS

NYCKELBIOTOPER

SKYLDIGHETEN ATT GÖRA ANMÄLAN FÖR SAMRÅD ENLIGT 12:6
MILJÖBALKEN GÄLLER INTE FÖR DE VERKSAMHETER OCH
ÅTGÄRDER SOM BEHOVS FÖR ATT BYGGA VÄGEN OCH SOM
FASTSTÄLLS OCH INGÅR I VÄGOMRÅDE FÖR ALLMÄN VÄG ELLER
OMRÅDE FÖR TILLFÄLLIG NYTTJANDERÄTT.

FÖRBUDEN SOM AVSER VERKSAMHET ELLER ÅTGÄRD INOM
STRANDSKYDDSGRÄNS (7-15 M) GÄLLER INTE BYGGANDE AV
ALLMÄN VÄG.

FÖRBUDEN SOM AVSER VERKSAMHET ELLER ÅTGÄRD INOM
GENERELLT BIOTOPSKYDDSGRÄNS (7-11 2 ST. M) GÄLLER INTE
BYGGANDE AV ALLMÄN VÄG.

ÖVRIGT

GÅNG- CYKELBANAN SKA FÖRSES MED NÄRVAROSTYRD
BELYSNING UTMED HELA STRÄCKAN.

TYP AV PLAN

VÄGPLAN

GRANSKNINGSSTATUS / SYFTE

FASTSTÄLLELSEHANDLING

HANDLINGSTYP

DATUM

2024-04-18

OBJEKT

GC EKBÄCKEN/ENHAGEN
TILL TIDÖ-LINDÖ

DELOMRÅDE / BANDEL

ANLÄGGNINGSDEL

GC-BANA

OBJEKTNUMMER / KM

169189

KONSTRUKTIONNUMMER

4290

BESTÄLLARE

TRAFIKVERKET

LEVERANTÖR

Pontarius

SKAPAD AV

FL

UPPDRAGSNUMMER

4290

GODKÄND AV

BW

AVDELNING

LKPG

RITNINGSTYP

PLANRITNING

TEKNIKOMRÅDE / INNEHÅLL

T VÄGUTFORMNING OCH TRAFIK

BESKRIVNING

PLANKARTA

0/605-1/250

SKALA

1:500

FORMAT

A1

FÖRVALTNINGSNUMMER

201T0202

BLAD

02



NÄSTA BLAD

03

BET

LAGER: SB11

VMN165579VP, ankomst 2024-05-03, ver 12, jobb 173

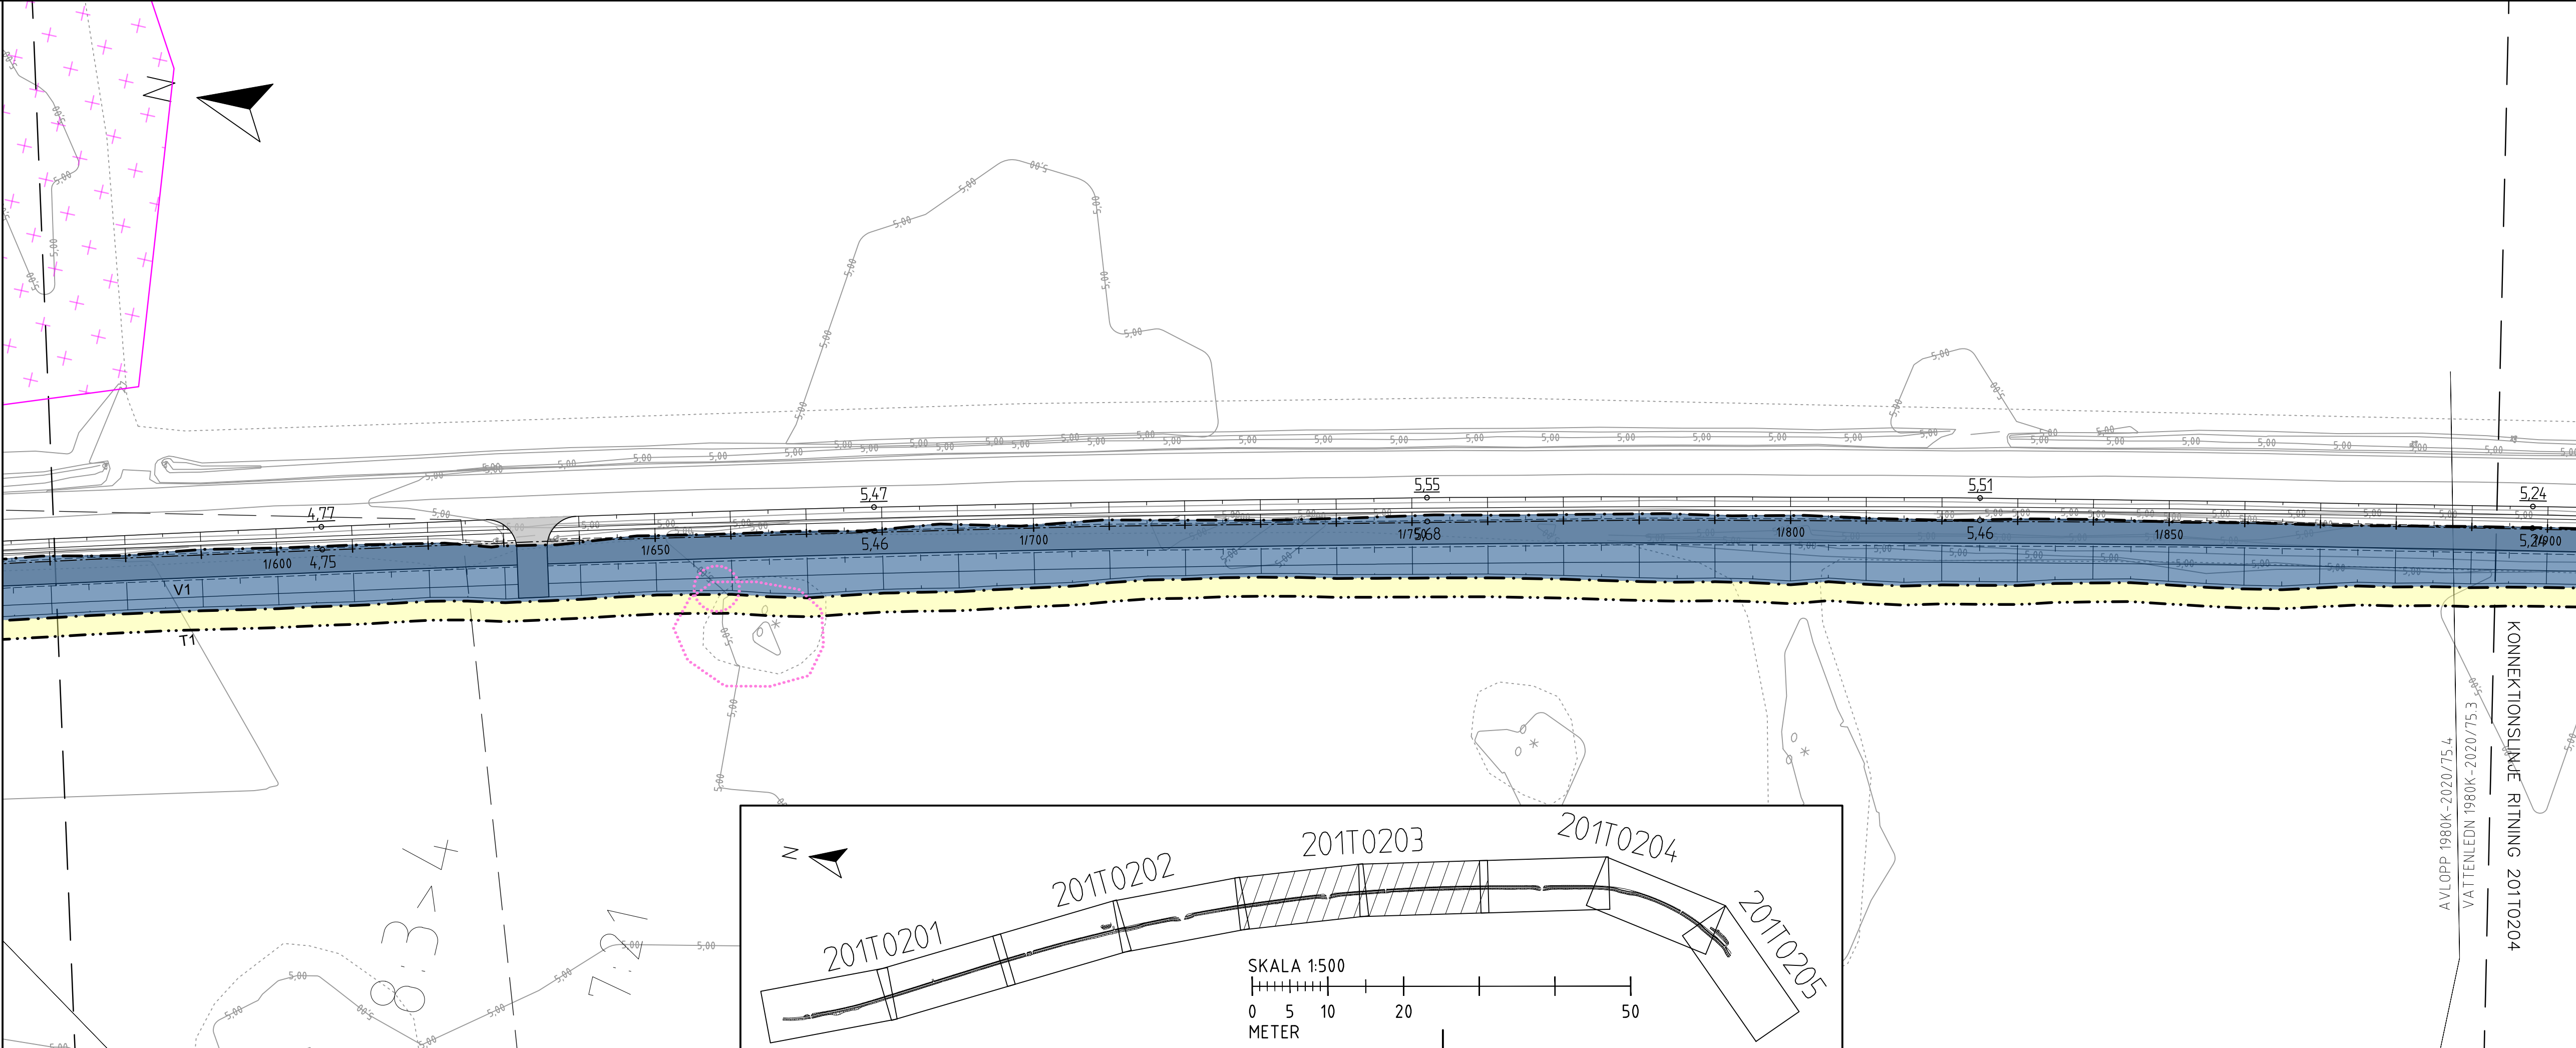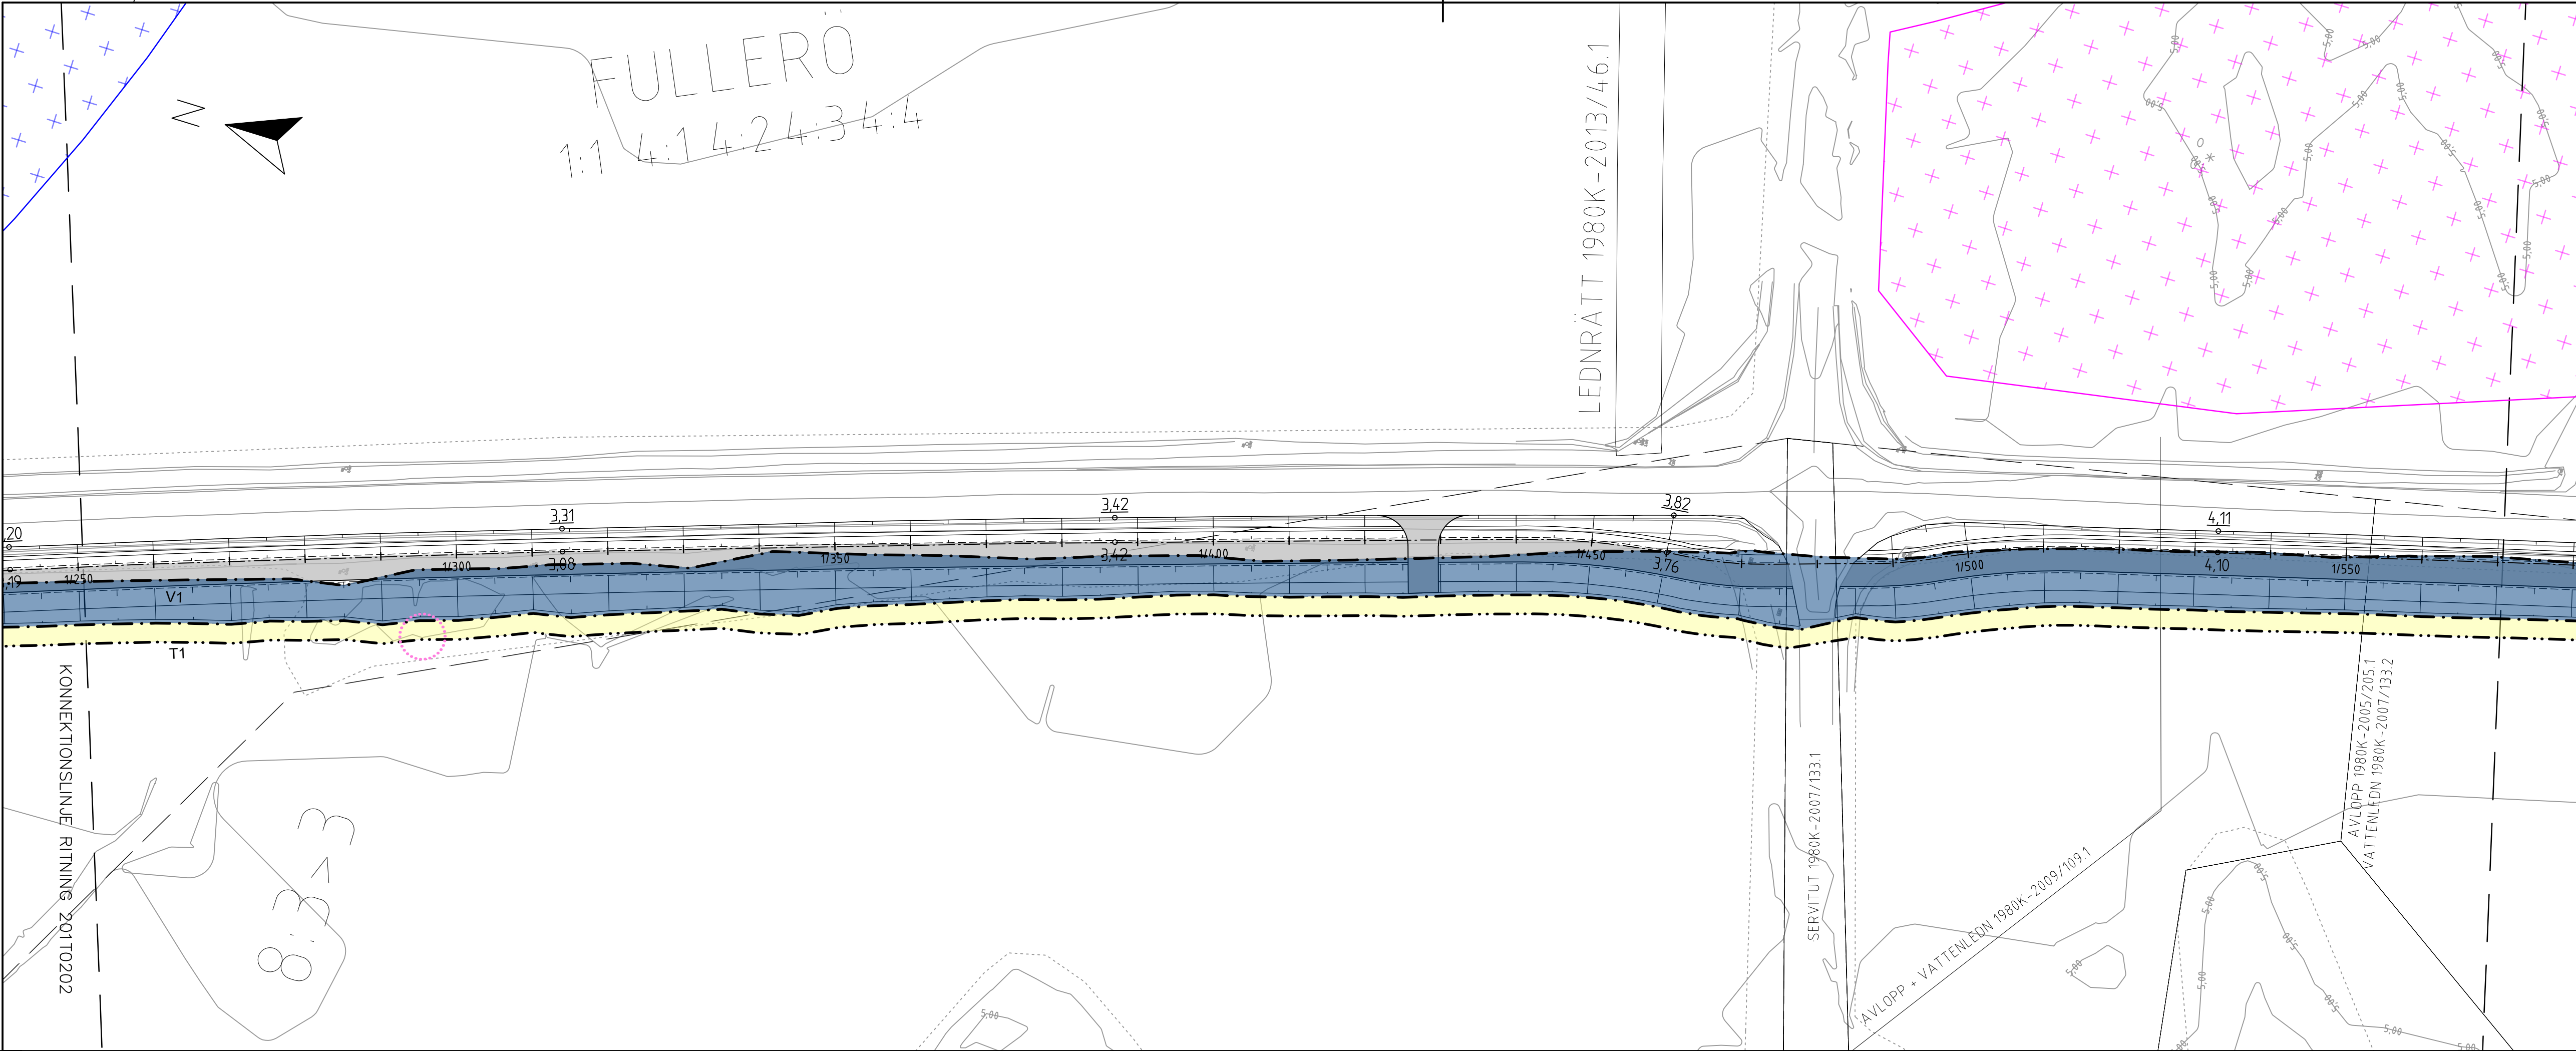

TECKENFÖRKLARING

KOORDINATSYSTEM: SWEREF 99 16 30
HÖJDSYSTEM: RH 2000

MARKANSPRÅK

GRÄNS FÖR VÄGOMRÅDE

AVGRÄNSNING MELLAN OLIKA TYPER AV MARKANSPRÅK

T1

T2

V1

TILLFÄLLIG NYTTJANDERÄTT FÖR BYGGNATION AV VÄG

TILLFÄLLIG NYTTJANDERÄTT FÖR ETABLERING OCH UPPLÄG

NYTT VÄGOMRÅDE MED VÄGRÄTT

TILLFÄLLIG NYTTJANDERÄTT GÄLLER FRÅN BYGGSTART TILL 3 MÅNADER EFTER SLUTBESIKTNING.

ÖVRIGA BETECKNINGAR PÅ PLANKARTAN

0+000

0+000

0+000

0+000

0+000

0+000

LÅNGMÄTNING

MARKNIVÅ, BEFINTLIG

MARKNIVÅ, NY

KOMMUNGRÄNS

GRÄNS DETALJPLAN/STADSPLAN

FASTIGHETSGRÄNS

FASTIGHETSBETECKNING

VERKSAMHETER/ÅTGÄRDER SOM UNDANTAS FRÅN FÖRBUD ENLIGT MILJÖBALKEN

SÄRSKILT SKYDDSVÄRT TRÄD, BEVARAS

GENERELLT BIOTOPSKYDD SOMRÅDE

STRANDSKYDD SOMRÅDE

NYCKELBIOTOPER

SKYLDIGHETEN ATT GÖRA ANMÄLAN FÖR SAMRÅD ENLIGT 12:6 MILJÖBALKEN GÄLLER INTE FÖR DE VERKSAMHETER OCH ÅTGÄRDER SOM BEHÖVS FÖR ATT BYGGA VÄGEN OCH SOM FASTSTÄLLS OCH INGÅR I VÄGOMRÅDE FÖR ALLMÄN VÄG ELLER OMRÅDE FÖR TILLFÄLLIG NYTTJANDERÄTT.

FÖRBUDEN SOM AVSER VERKSAMHET ELLER ÅTGÄRD INOM STRANDSKYDD SOMRÅDE (7:15 MB) GÄLLER INTE BYGGANDE AV ALLMÄN VÄG.

FÖRBUDEN SOM AVSER VERKSAMHET ELLER ÅTGÄRD INOM GENERELLT BIOTOPSKYDD SOMRÅDE (7:11 2 ST, MB) GÄLLER INTE BYGGANDE AV ALLMÄN VÄG.

ÖVRIGT

GÅNG- CYKELBANAN SKA FÖRSES MED NÄRVAROSTYRD BELYSNING UTMED HELA STRÄCKAN.

TYP AV PLAN

VÄGPLAN

GRANSKNINGSSTATUS / SYFTE

FASTSTÄLLELSEHANDLING

HANDLINGSTYP

DATUM

OBJEKT

DELOMRÅDE / BANDEL

ANLÄGGNINGSDEL

OBJEKTNUMMER / KM

BESTÄLLARE

SKAPAD AV

GODKÄND AV

RITNINGSTYP

TEKNIKOMRÅDE / INNEHÅLL

BESKRIVNING

SKALA

FORMAT

FÖRVALTNINGSNUMMER

RITNINGNUMMER

BLAD

NÄSTA BLAD

BET

2024-04-18

2024-04-18

GC EKBÄCKEN/ENHAGEN TILL TIDÖ-LINDÖ

DEL 1 EKBÄCKEN/ENHAGEN TILL ERIKSBO

GC-BANA

169189

TRAFIKVERKET

FL

BW

PLANRITNING

T VÄGUTFORMNING OCH TRAFIK

PLANKARTA 1/250-1/890

1:500

A1

201T0203

03

04

LEVERANS / ÄNDRINGS-PM

4290

LKPG

Pontarius

XREF: MODELL V201T0201
MODELL V201T0202
MODELL V201T0203
MODELL V201T0204
MODELL V201T0205
MODELL V201T0206

XREF
MODELL\2020T021
MODELL\2020T022
MODELL\2020T023
MODELL\2020T024
MODELL\2020T025
MODELL\2020T026

LAGER: SB11

VMN165579VP, ankomst 2024-05-03, ver 13, jobb 173



TECKENFÖRKLARING

KOORDINATSYSTEM: SWEREF 99 16 30
HÖJDSYSTEM: RH 2000

MARKANSPRÅK

- GRÄNS FÖR VÄGOMRÅDE
- AVGRÄNSNING MELLAN OLIKA TYPER AV MARKANSPRÅK
- T1 TILLFÄLLIG NYTTJANDERÄTT FÖR BYGGNATION AV VÄG
- T2 TILLFÄLLIG NYTTJANDERÄTT FÖR ETABLERING OCH UPPLAG
- V1 NYTT VÄGOMRÅDE MED VÄGRÄTT

TILLFÄLLIG NYTTJANDERÄTT GÄLLER FRÅN BYGGSTART TILL 3 MÅNADER EFTER SLUTBESIKTNING.

ÖVRIGA BETECKNINGAR PÅ PLANKARTAN

- 0+000 LÄNGDMÄTNING
- 0.00 MARKNIVÅ, BEFINTLIG
- 0.00 MARKNIVÅ, NY
- + KOMMUNGRÄNS
- GRÄNS DETALJPLAN/STADSPÅN
- FASTIGHETSGRÄNS
- 00:0 FASTIGHETSBECKNING

VERKSAMHETER/ÅTGÄRDER SOM UNDTANS FRÅN FÖRBUD ENLIGT MILJÖBALKEN

- SÄRSKILT SKYDDSVÄRT TRÄD, BEVARAS
- GENERELLT BIOTOPSKYDDSONRÅDE
- STRANDSKYDDSONRÅDE
- NYCKELBIOTOPER

SKYDDIGHETEN ATT GÖRA ANMÄLAN FÖR SAMRÄD ENLIGT 12:6 MILJÖBALKEN GÄLLER INTE FÖR DE VERKSAMHETER OCH ÅTGÄRDER SOM BEHÖVS FÖR ATT BYGGA VÄGEN OCH SOM FASTSTÄLLS OCH INGÅR I VÄGOMRÅDE FÖR ALLMÄN VÄG ELLER OMRÅDE FÖR TILLFÄLLIG NYTTJANDERÄTT.

FÖRBUDEN SOM AVSER VERKSAMHET ELLER ÅTGÄRD INOM STRANDSKYDDSONRÅDE (7:15 MB) GÄLLER INTE BYGGANDE AV ALLMÄN VÄG.

FÖRBUDEN SOM AVSER VERKSAMHET ELLER ÅTGÄRD INOM GENERELLT BIOTOPSKYDDSONRÅDE (7:11 2 ST, MB) GÄLLER INTE BYGGANDE AV ALLMÄN VÄG.

ÖVRIGT

GÅNG- CYKELBANAN SKA FÖRES MED NÄRVAROSTYRD BELYSNING UTMED HELA STRÄCKAN.

TYP AV PLAN

VÄGPLAN

GRANSKNINGSSTATUS / SYFTE

HANDLINGSTYP

FASTSTÄLLELSEHANDLING

DATUM
2024-04-18

LEVERANS / ÄNDRINGS-PM

OBJEKT

GC EKBÄCKEN/ENHAGEN
TILL TIDÖ-LINDÖ

DELOMRÅDE / BANDEL

DEL 1 EKBÄCKEN/ENHAGEN TILL ERIKSBO

ANLÄGGNINGSDEL

GC-BANA

OBJEKTNUMMER / KM

169189

KONSTRUKTIONNUMMER

BESTÄLLARE

TRAFIKVERKET

Pontarius

SKAPAD AV

FL

UPPDRAGSGNUMMER

4290

GODKÄND AV

BW

ÄNDRING

LKPG

RITNINGSTYP

PLANRITNING

TEKNIKOMRÅDE / INNEHÅLL

T VÄGUTFORMNING OCH TRAFIK

BESKRIVNING

PLANKARTA
1/890-2/520

SKALA

1:500

FORMAT

A1

FÖRVALTNINGSNUMMER

RITNINGNUMMER

201T0204

BLAD

04

NÄSTA BLAD

05

BET

PL0 - 2024-05-02 16:27 \\P04P001\KUNDPROJEKT\04290_VÄGPLAN_GC_EKBÄCKEN_VÄSTERAS\03_TO1T1R1DEF\201T0204.DWG FILIP LIND



TECKENFÖRKLARING

KOORDINATSYSTEM: SWREF 99 16 30
HÖJDSYSTEM: RH 2000

MARKANSPRÅK

GRÄNS FÖR VÄGOMRÅDE

AVGRÄNSNING MELLAN OLIKA TYPER AV MARKANSPRÅK

T1TILLFÄLLIG NYTTJANDERÄTT FÖR BYGGNATION AV VÄG

T2TILLFÄLLIG NYTTJANDERÄTT FÖR ETABLERING OCH UPPLÄG

V1NYTT VÄGOMRÅDE MED VÄGRÄTT

TILLFÄLLIG NYTTJANDERÄTT GÄLLER FRÅN BYGGSTART TILL 3 MÅNADER EFTER SLUTBESIKTNING.

ÖVRIGA BETECKNINGAR PÅ PLANKARTAN

0+000

0+00

0+00

0+000

00:00

LÄNGDMÄTNING

MARKNIVÅ, BEFINTLIG

MARKNIVÅ, NY

KOMMUNGRÄNS

GRÄNS DETALJPLAN/STADSPLAN

FASTIGHETSGRÄNS

FASTIGHETSBECKENING

VERKSAMHETER/ÅTGÄRDER SOM UNDANTAS FRÅN FÖRBUD ENLIGT MILJÖBALKEN

SÄRSKILT SKYDDSVÄRT TRÄD, BEVÄRAS

GENERELLT BIOTOPSKYDDSDOMRÅDE

STRANDSKYDDSDOMRÅDE

NYCKELBIOTOPER

SKYLDIGHETEN ATT GÖRA ANMÄLAN FÖR SAMRÅD ENLIGT 12:6 MILJÖBALKEN GÄLLER INTE FÖR DE VERKSAMHETER OCH ÅTGÄRDER SOM BEHÖVS FÖR ATT BYGGA VÄGEN OCH SOM FASTSTÄLLS OCH INGÅR I VÄGOMRÅDE FÖR ALLMÄN VÄG ELLER OMRÅDE FÖR TILLFÄLLIG NYTTJANDERÄTT.

FÖRBUDEN SOM AVSER VERKSAMHET ELLER ÅTGÄRD INOM STRANDSKYDDSDOMRÅDE (7:15 MB) GÄLLER INTE BYGGANDE AV ALLMÄN VÄG.

FÖRBUDEN SOM AVSER VERKSAMHET ELLER ÅTGÄRD INOM GENERELLT BIOTOPSKYDDSDOMRÅDE (7:11 2 ST, MB) GÄLLER INTE BYGGANDE AV ALLMÄN VÄG.

ÖVRIGT

GÄNG - CYKELBANAN SKA FÖRSES MED NÄRVAROSTYRD BELYSNING UTMED HELA STRÄCKAN.

TYP AV PLAN

VÄGPLAN

GRANSKNINGSSTATUS / SYFTE

HANDLINGSTYP

FASTSTÄLLELSEHANDLING

DATUM

2024-04-18

OBJEKT

GC EKBÄCKEN/ENHAGEN TILL TIDÖ-LINDÖ

DELOMRÅDE / BANDEL

DEL 1 EKBÄCKEN/ENHAGEN TILL ERIKSBO

ANLÄGGNINGSDDEL

GC-BANA

OBJEKTNUMMER / KM

169189

KONSTRUKTIONNUMMER

BESTÄLLARE

TRAFIKVERKET

LEVERANTÖR

Pontarius

SKAPAD AV

FL

UPPDRAGSNUMMER

4290

GODKÄND AV

BW

AVDELNING

LKPG

RITNINGSTYP

PLANRITNING

TEKNIKOMRÅDE / INNEHÅLL

T VÄGUTFORMNING OCH TRAFIK

BESKRIVNING

PLANKARTA 2/500-2/610

SKALA

1:500

FORMAT

A1

FÖRVALTNINGSNUMMER

RITNINGNUMMER

201T0205

BLAD

05

NÄSTA BLAD

BET

XREF: MODELL\2020\01\1
MODELL\2020\01\2
MODELL\2020\01\3
LAGER: SB11

VMN165579VP, ankomst 2024-05-03, ver 13, jobb 173

PL0 - 2024-05-02 10:38 \\P0NAF001\KUNDPROJEKT\04290_VÄGPLAN_GC_EKBÄCKEN_VÄSTERAS\03_2011\RI\DEF\201T0205.DWG FILIP LIND