


[illegible]

BEFINTLIG MARK
HÅRDEGJORD YTA
TERRASS
REFERENSLINJE BEF. ASFKANT

±20,00	0 m³	J 46 m³	J 24 m³	F 914 m³	J 0 m³	J 121 m³	±20,00
±10,00		F 157 m³					±10,00
±0,00							±0,00
±5,00							±5,00
LUTNING / RADIE		-0,29 %		0,43 %			
PROFILHÖJD	+2,88	+2,85	+2,82	+2,79	+2,76	+2,73	+2,70
LÄNGDMÄTNING	0/550	0/600	0/650	0/700	0/750	0/800	0/850
RÄKNAD LINJE							
PLANDATA	RL	R=5200	R=4300	RL	R=50	RL	R=50
VÄNSTER	5%						
TVÄRFALL	0%						
HÖGER	-5%						
ÖVERBYGGNAD							
MARKSLAG							
JORDART							

20110001	01	01
----------	----	----

GC 1/040 – 1/610

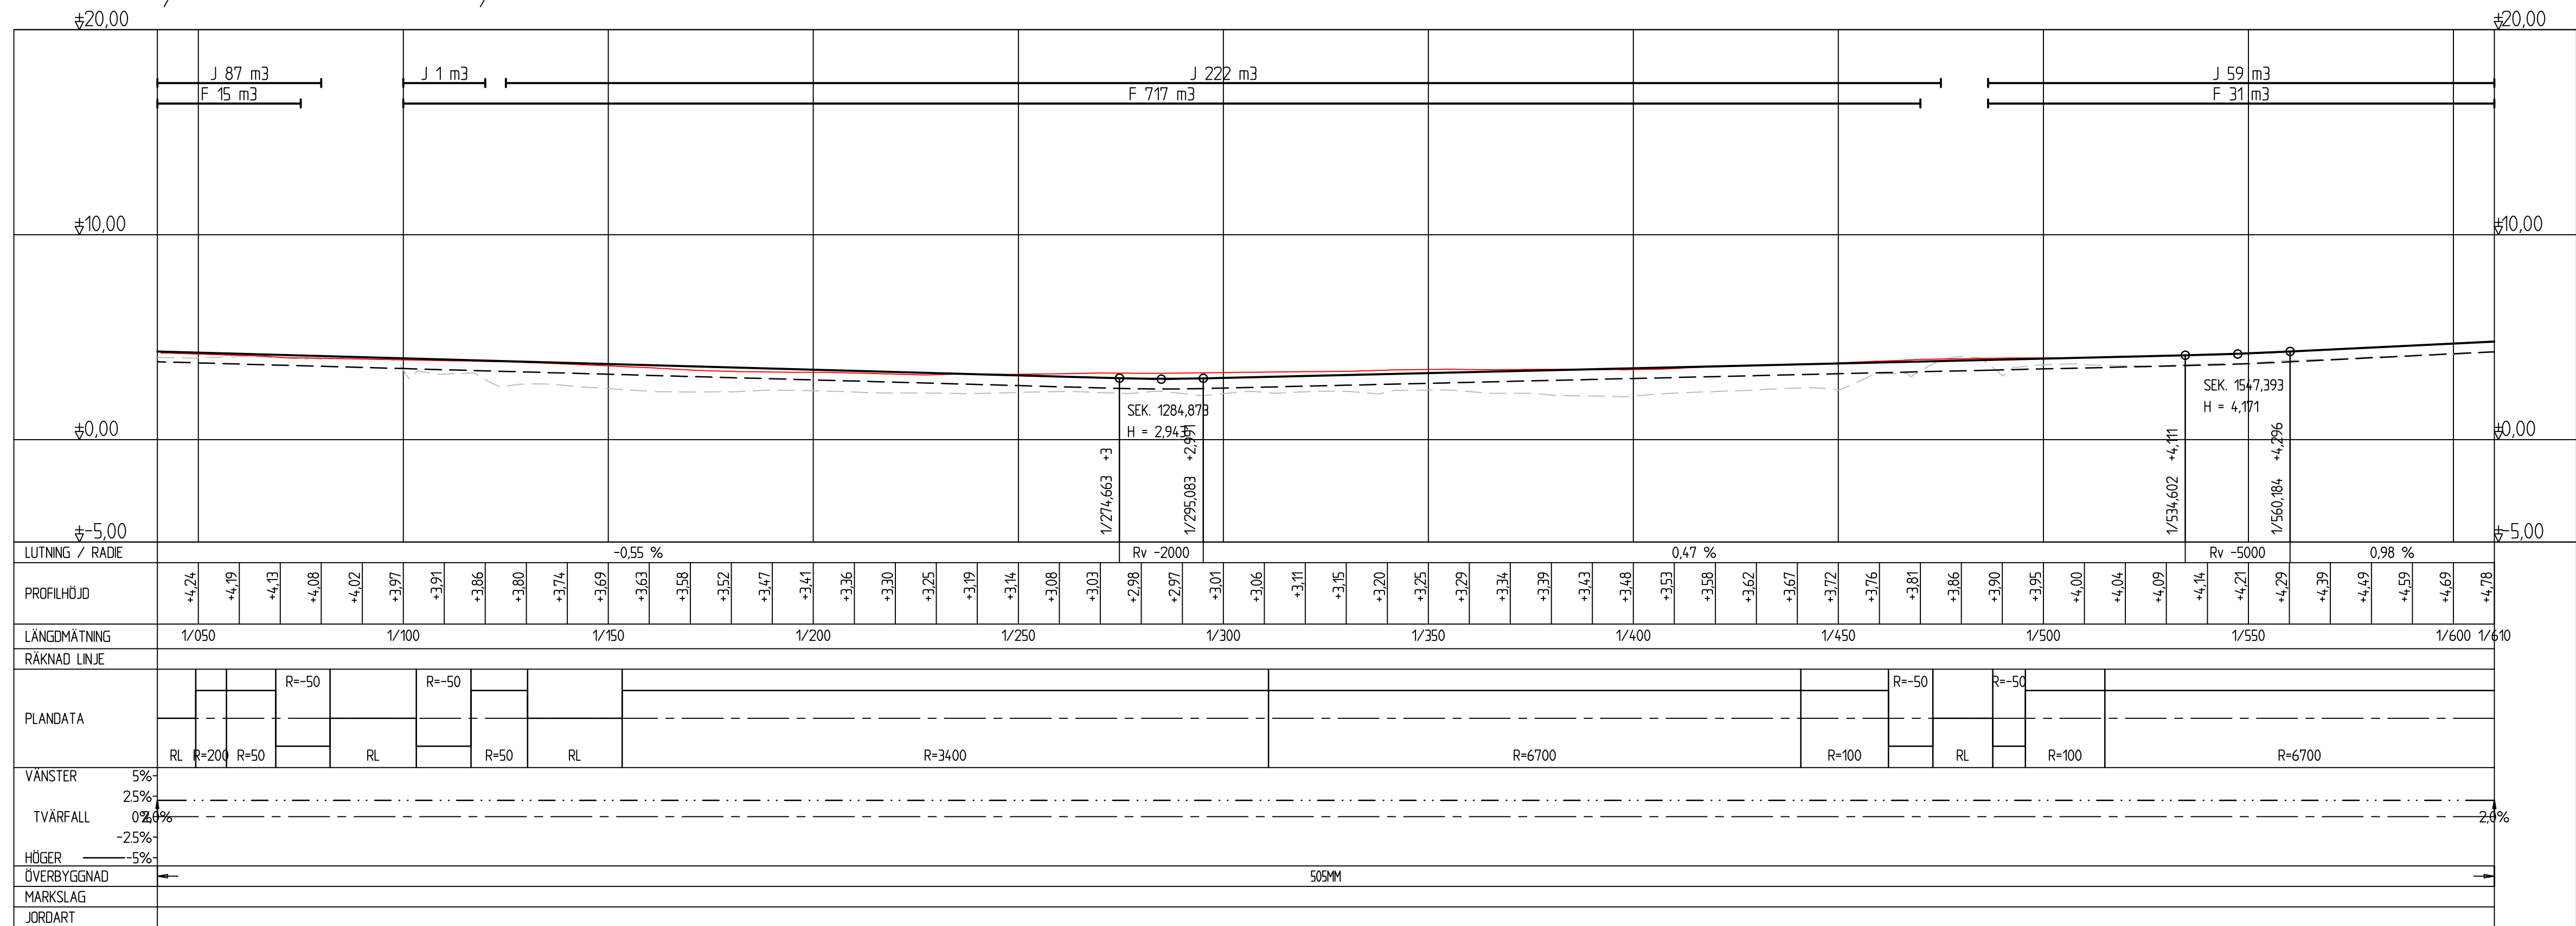


TECKENFÖRKLARING

KOORDINATSYSTEM: SWEREF 99 16 30
HÖJDSYSTEM: RH 2000

--- BEFINTLIG MARK
--- HÄRDGJORD YTA
--- TERRASS
--- REFERENSLINJE BEF. ASFKANT

GC 1/560 – 2/130

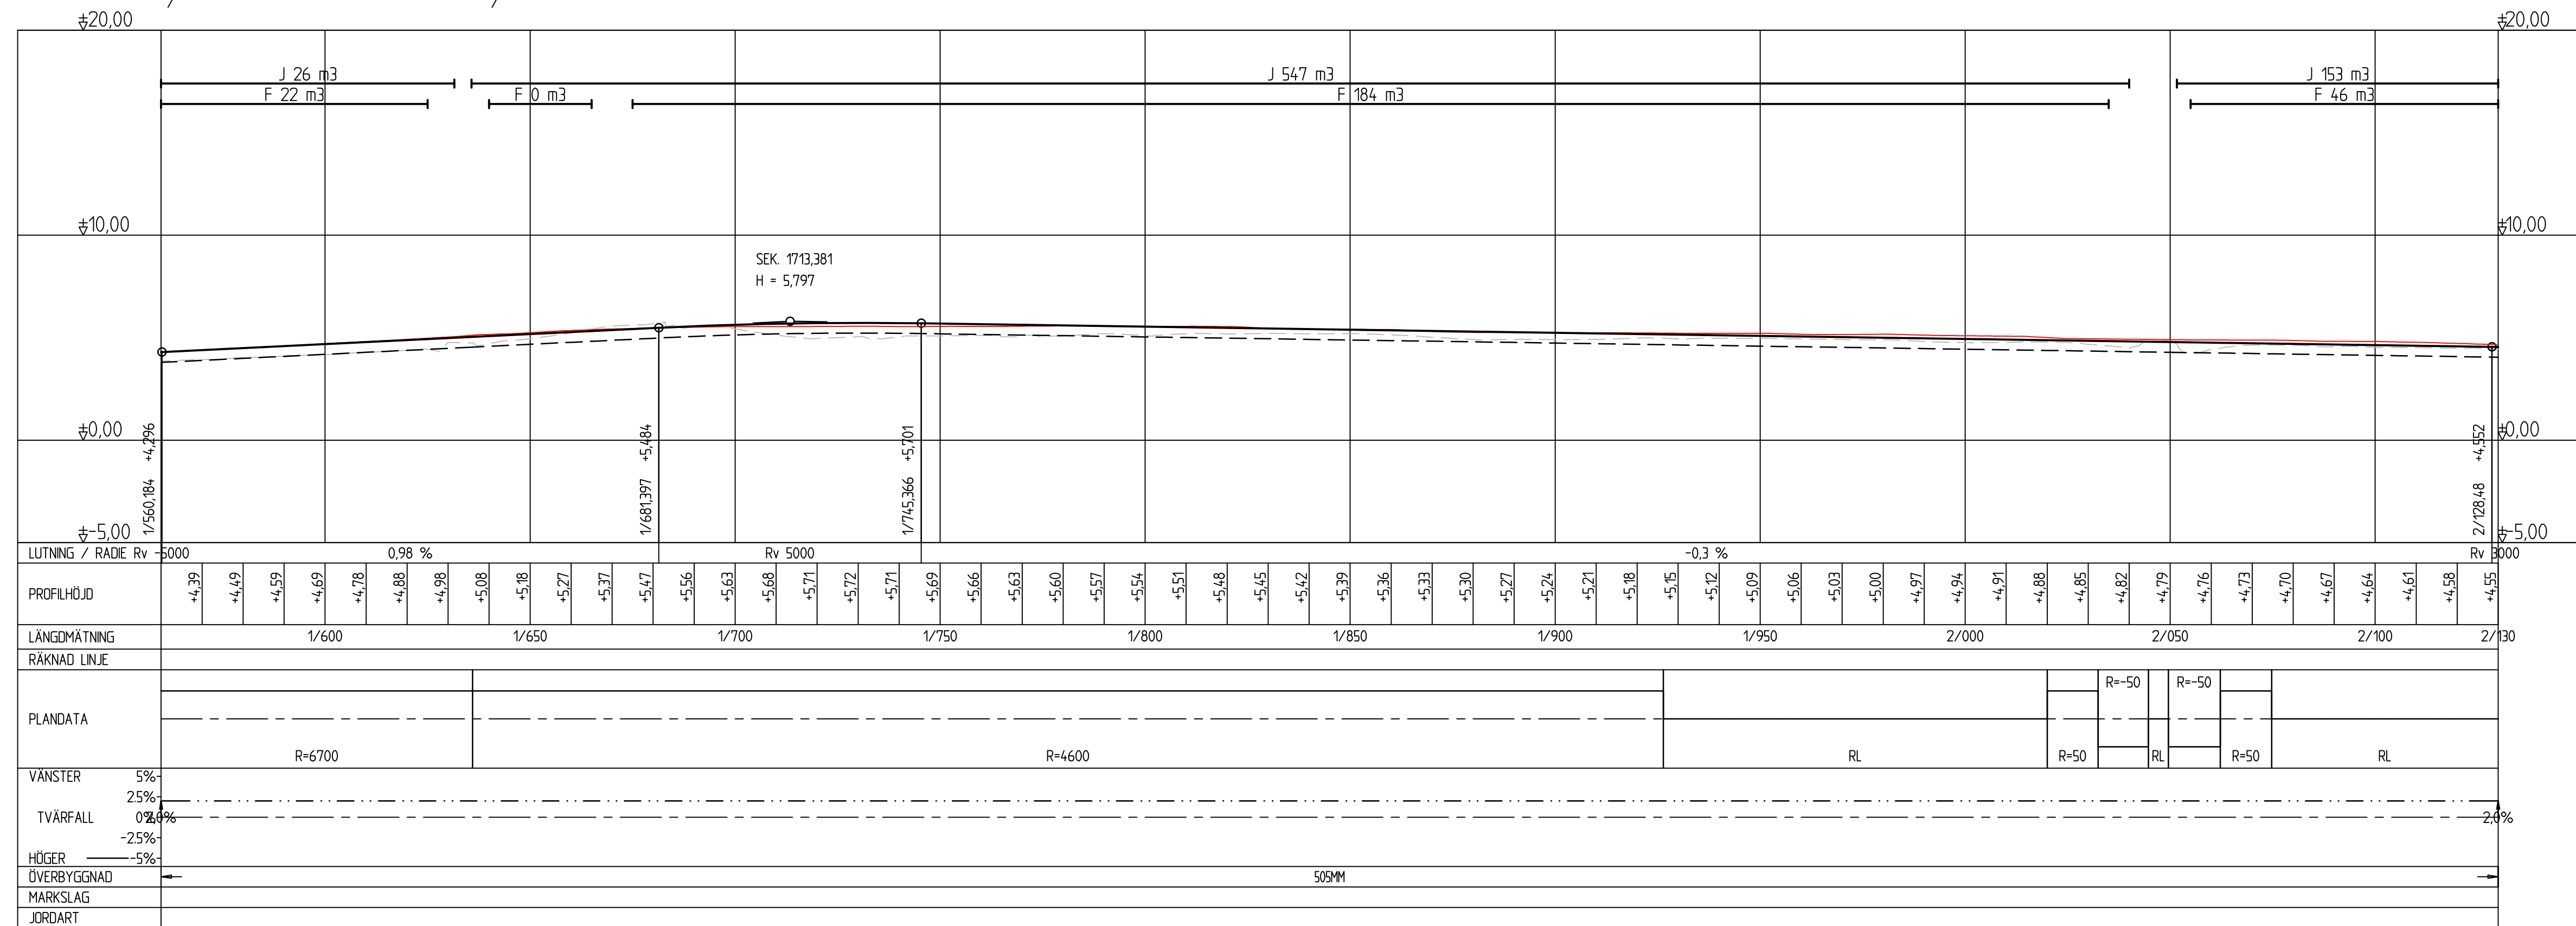

VÄGPLAN

GRANSKNINGSSTATUS / SYFTE

FASTSTÄLLELSEHANDLING

DATUM 2024-04-18 LEVERANS / ÄNDRINGS-PM

OBJEKT
GC EKBÄCKEN/ENHAGEN
TILL TIDÖ-LINDÖ

DELOMRÅDE / BANDEL
DEL 1 EKBÄCKEN/ENHAGEN TILL ERIKSBO
ANLÄGGNINGSDEN
GC-BANA

OBJEKTNUMMER / KM 169189 KONSTRUKTIONNUMMER

BESTÄLLARE TRAFIKVERKET LEVERANTÖR Pontarius


SKAPAD AV FL UPPDRAGSNUMMER 4290
GODKÄND AV BW AVDELNING LKPG

RITNINGSTYP
PROFILRITNING
TEKNIKOMRÅDE / INNEHÅLL
T VÄGUTFORMNING OCH TRAFIK

BESKRIVNING
VÄGPROFIL
GÅNG- OCH CYKELVÄG
1/040-2/130

SKALA 1:1000 FORMAT A1 FÖRVALTNINGSNUMMER
RITNINGSDATUM 2024-04-18 BLAD 02 NÄSTA BLAD 03 BET

GC 2/080 – 2/610

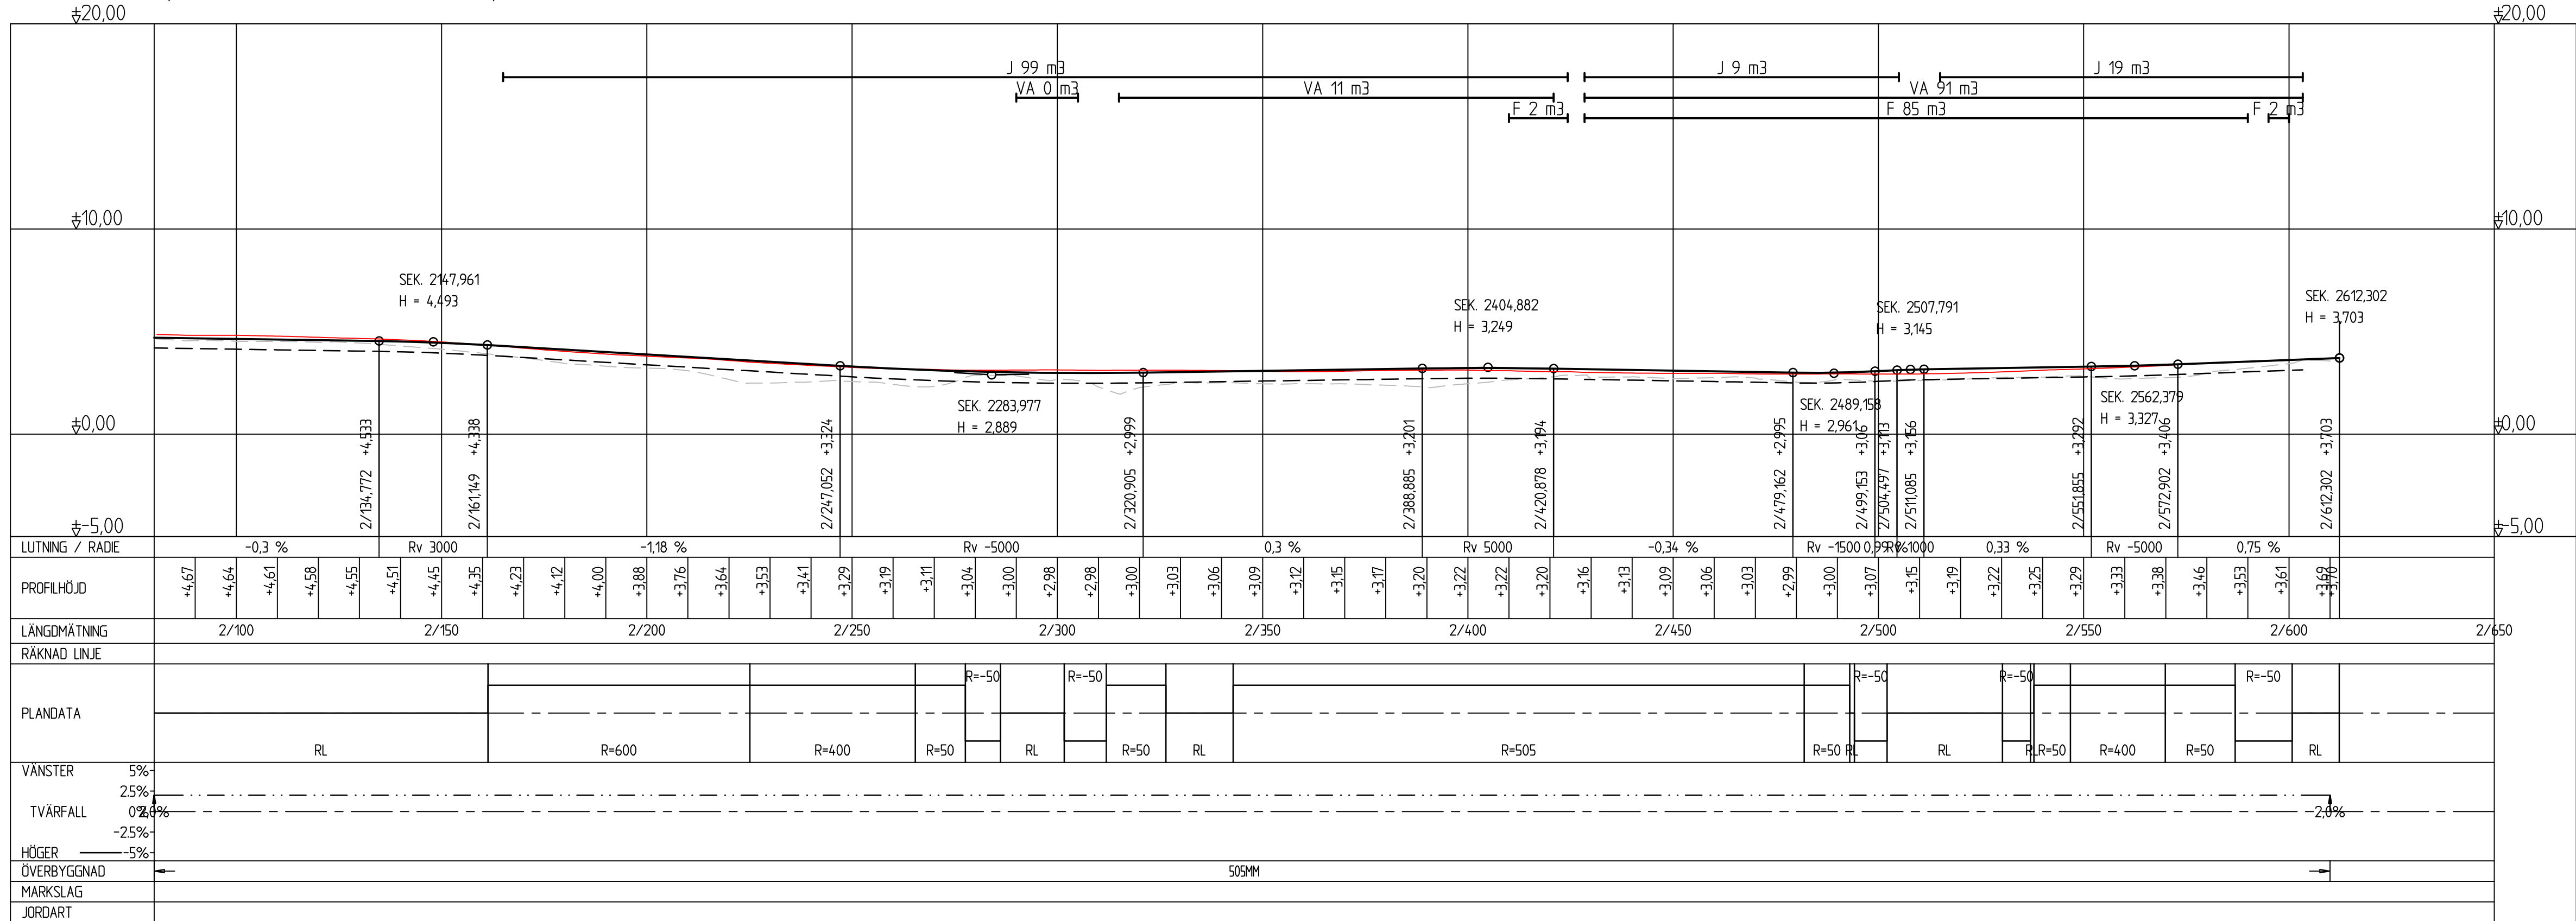

TECKENFÖRKLARING

KOORDINATSYSTEM: SWREF 99 16 30
HÖJDSYSTEM: RH 2000

--- BEFINTLIG MARK
--- HÄRDGJORD YTA
--- TERRASS
--- REFERENSLINJE BEF. ASFKANT

TYP AV PLAN
VÄGPLAN

GRANSKNINGSSTATUS / SYFTE

HANDLINGSTYP

FASTSTÄLLELSEHANDLING

DATUM
2024-04-18

LEVERANS / ÄNDRINGS-PM

OBJEKT

**GC EKBACKEN/ENHAGEN
TILL TIDÖ-LINDÖ**

DELOMRÅDE / BANDEL

DEL 1 EKBACKEN/ENHAGEN TILL ERIKSBO

ANLÄGGNINGSDEL

GC-BANA

OBJEKTNUMMER / KM

169189

KONSTRUKTIONSNUMMER

BESTÄLLARE

TRAFIKVERKET

LEVERANTÖR

Pontarius

SKAPAD AV

FL

UPPDRAGSGNUMMER

4290

GODKÄND AV

BW

AVDELNING

LKPG

RITNINGSTYP

PROFILRITNING

TEKNIKOMRÅDE / INNEHÅLL

T VÄGUTFORMNING OCH TRAFIK

BESKRIVNING

**VÄGPROFIL
GÅNG- OCH CYKELVÄG
2/080-2/610**

SKALA

1:1000

FORMAT

A1

FÖRVALTNINGSNUMMER

RITNINGSNUMMER

201T0303

BLAD

03

NÄSTA BLAD

BET