
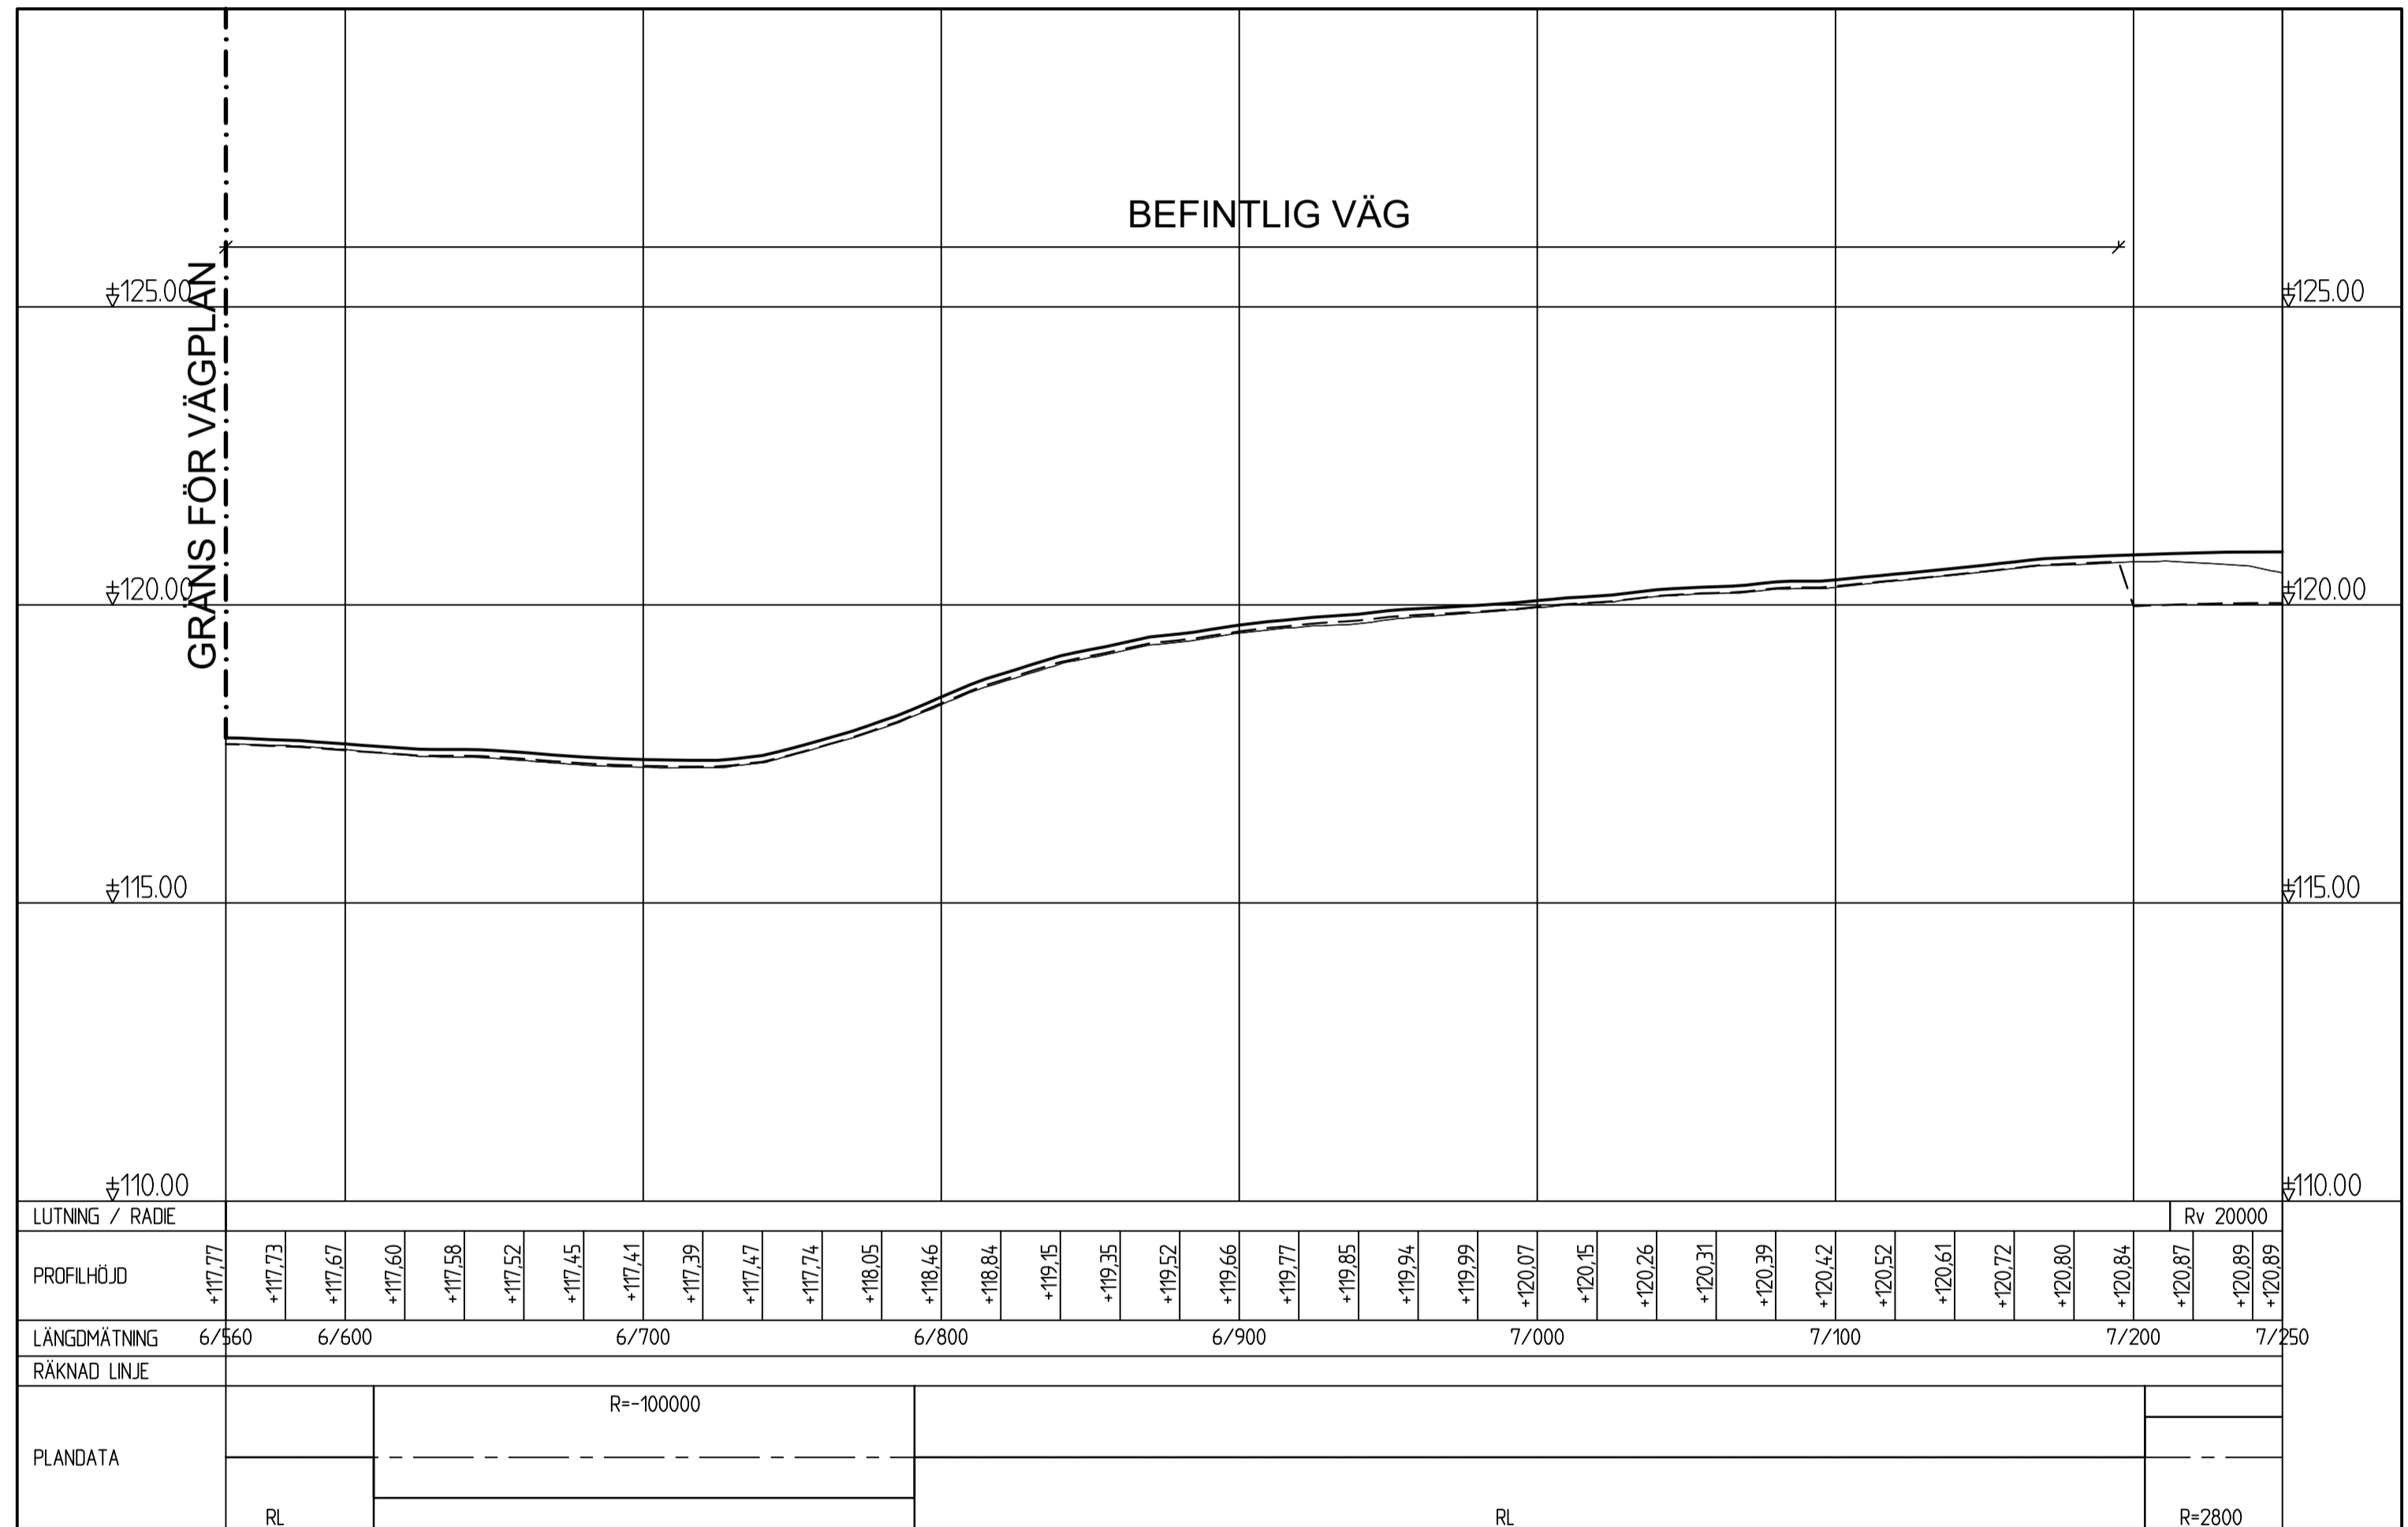


TECKENFÖRKLARING

NY VÄG _____
 BEFINTLIG MARK _____

HÖJDSYSTEM

HÖJD: RH 2000

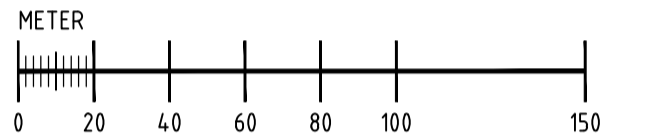

TYP AV PLAN		VÄGPLAN	
GRANSKNINGSSTATUS / SYFTE			
HANDLINGSTYP			
GRANSKNINGSHANDLING			
DATUM		LEVERANS / ÄNDRINGS-PM	
2019-07-01			
OBJEKT			
VÄG E20 FÖRBI SKARA			
DELOMRÅDE / BANDEL			
DALAÄN-LEDSJÖ			
ANLÄGGNINGSDDEL			
GEMENSAMT			
OBJEKTNUMMER / KM		KONSTRUKTIONNUMMER	
150 308			
BESTÄLLARE		LEVERANTÖR	
TRAFIKVERKET		Norconsult	
SKAPAD AV		UPPDRAGSNUMMER	
T ANDERSSON		105 25 80	
GODKÄND AV		AVDELNING	
P WIDÉN		VÄG & JVG	
RITNINGSTYP			
ILLUSTRATIONSPROFIL			
TEKNIKOMRÅDE / INNEHÅLL			
VÄGUTFORMNING OCH TRAFIK			
BESKRIVNING			
E20			
SEKTION 6/560-7/250			
SKALA	FORMAT	FÖRVALTNINGSNUMMER	
1:100 1:2000	A1		
RITNINGNUMMER		BLAD	NÄSTA BLAD
2 00 T 03 01			BET

Skapad av: T. Andersson, Godkänd av: P. Widén, Datum: 2019-07-01, Ritningsnummer: 2 00 T 03 01, Blad: 1 av 1, Följande blad: 2 00 T 03 02, Utgåva: 1.0, Projekt: E20 förbi Skara, Beställare: Trafikverket, Leverantör: Norconsult