
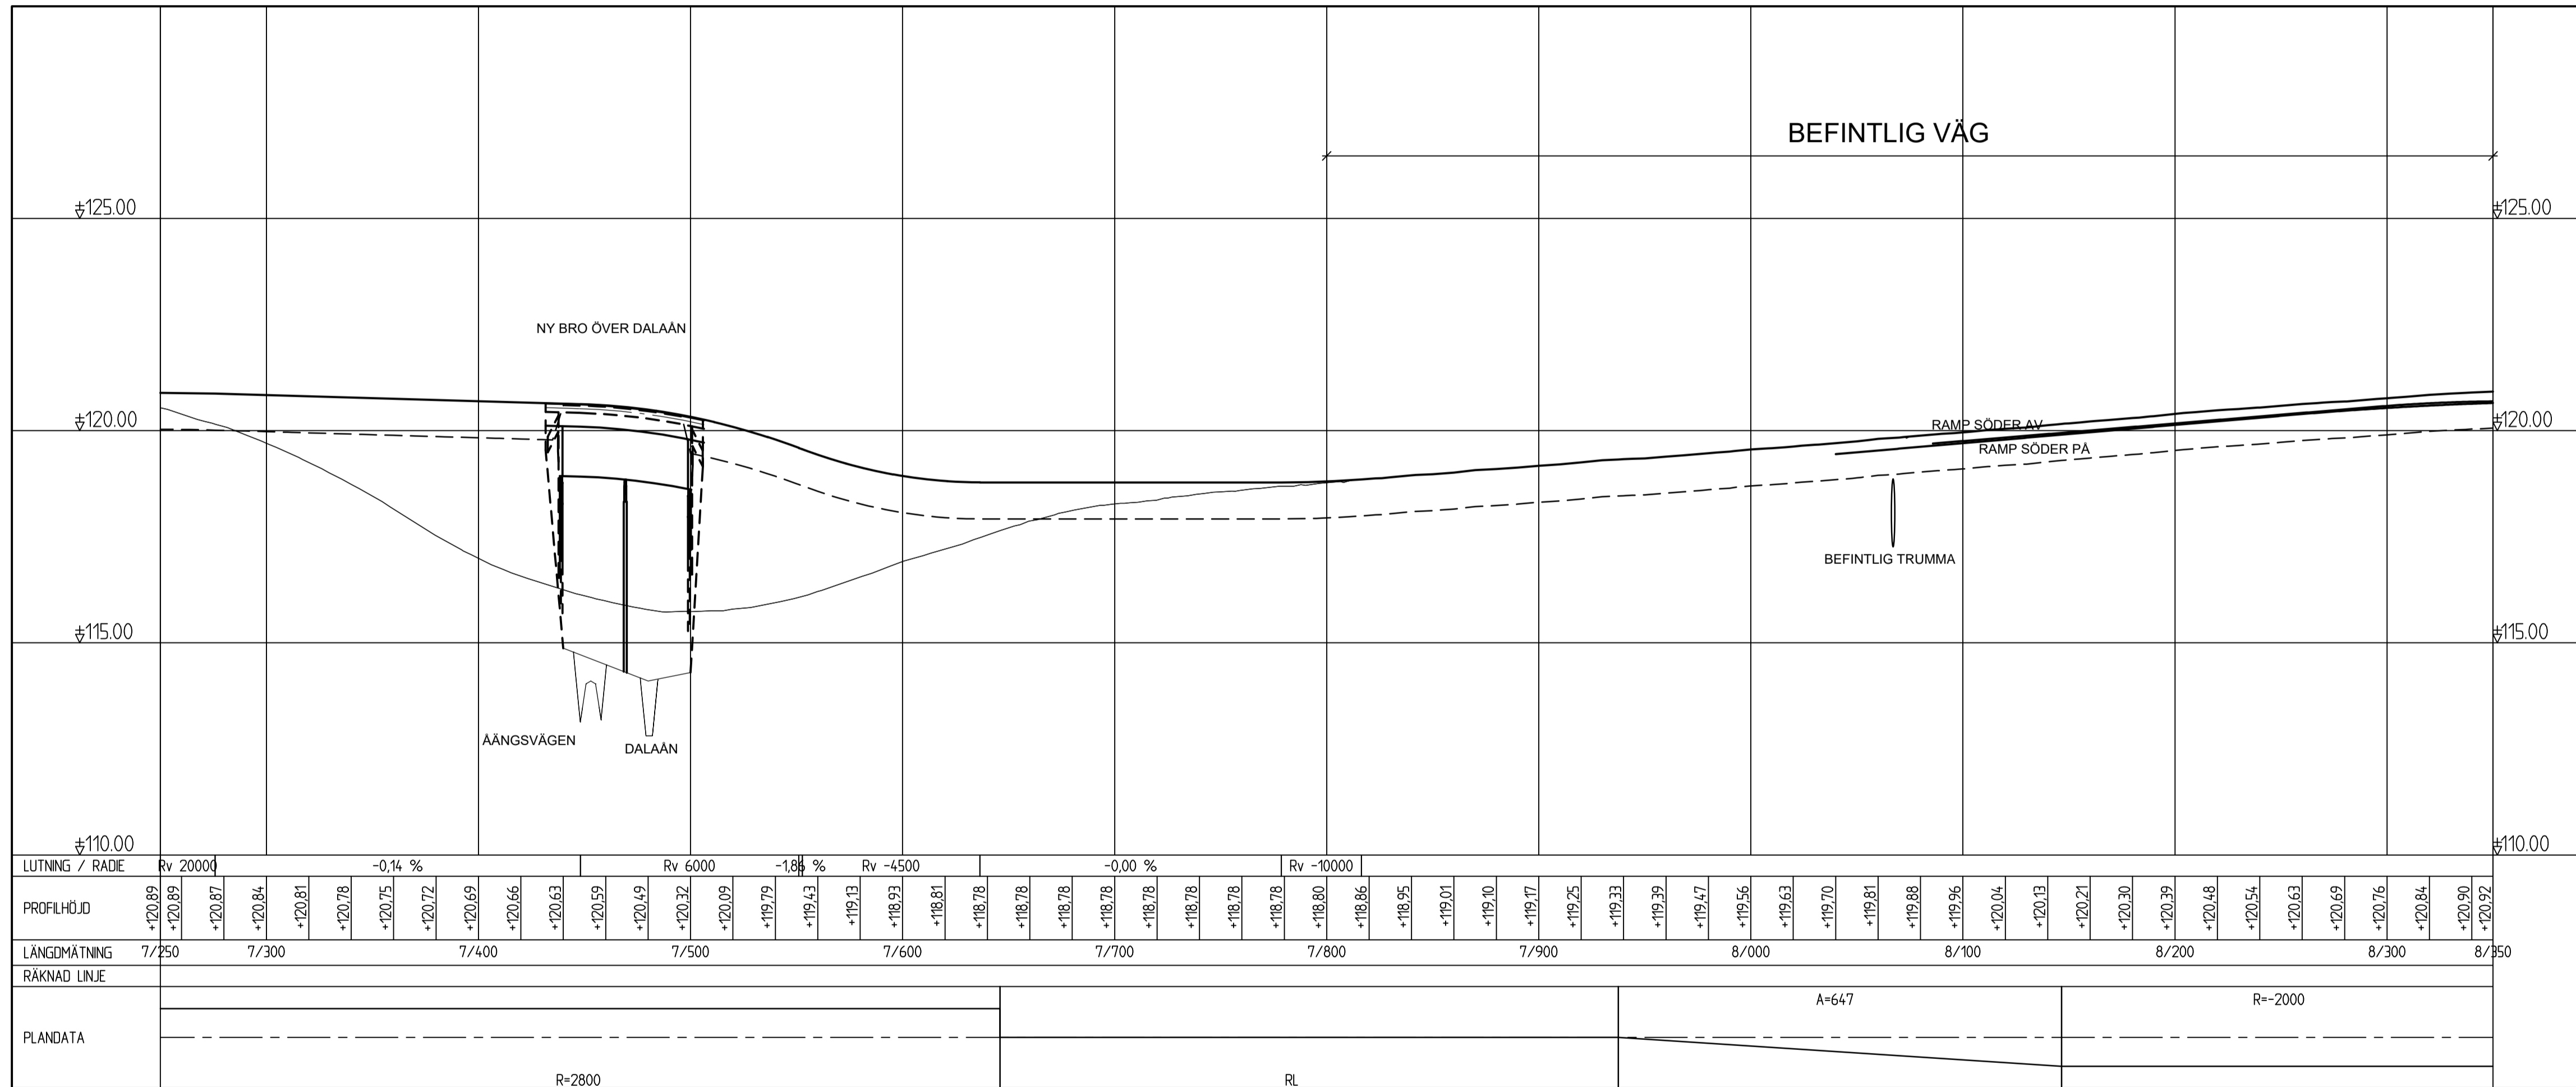


TECKENFÖRKLARING

NY VÄG _____
BEFINTLIG MARK _____

HÖJDSYSTEM

HÖJD: RH 2000

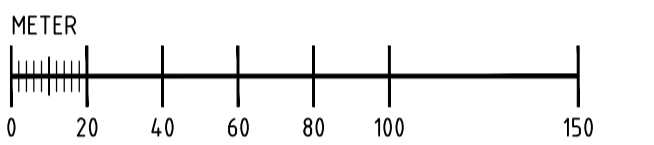

TYP AV PLAN **VÄGPLAN**

GRANSKNINGSSTATUS / SYFTE

HANDLINGSTYP **GRANSKNINGSHANDLING**

DATUM 2019-07-01 LEVERANS / ÄNDRINGS-PM

OBJEKT **VÄG E20 FÖRBI SKARA**

DELOMRÅDE / BANDEL DALAÅN-LEDSJÖ

ANLÄGGNINGSEDEL GEMENSAMT

OBJEKTNUMMER / KM 150 308 KONSTRUKTIONNUMMER

BESTÄLLARE LEVERANTÖR

SKAPAD AV T ANDERSSON UPPDRAGSNUMMER 105 25 80

GODKÄND AV P WIDÉN AVDELNING VÄG & JVG

RITNINGSTYP ILLUSTRATIONSPROFIL

TEKNIKOMRÅDE / INNEHÅLL VÄGUTFORMNING OCH TRAFIK

BESKRIVNING E20

SEKT 7/250-8/350

SKALA 1:100 1:2000 A1 FÖRVALTNINGSNUMMER

RITNINGNUMMER 2 00 T 03 02 BLAD NÄSTA BLAD BET