
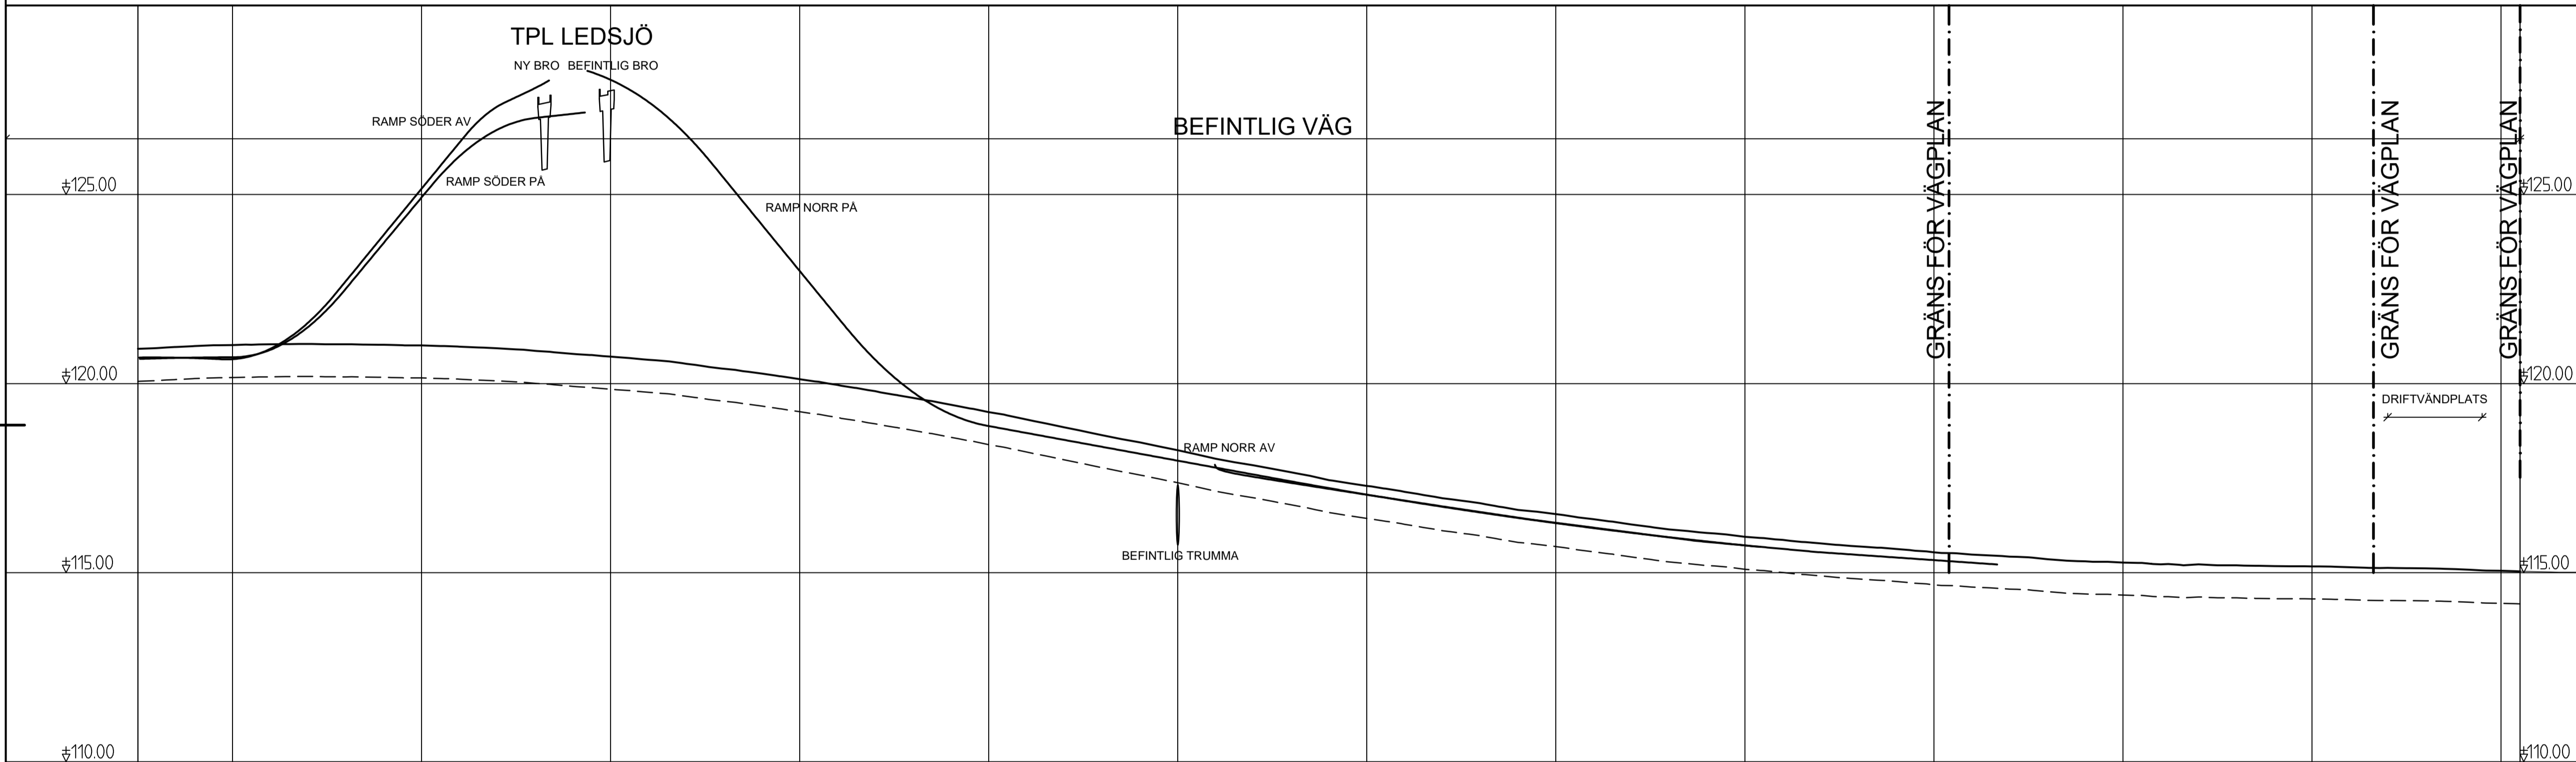


# TECKENFÖRKLARING

NY VÄG \_\_\_\_\_  
 BEFINTLIG MARK \_\_\_\_\_

## HÖJDSYSTEM

HÖJD: RH 2000

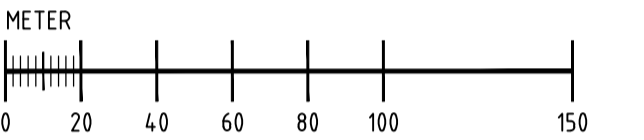

LUTNING / RADIE	PROFILHÖJD	LÅNGMÄTNING	RÄKNAD LINJE
+120.92	8/350	R=2000	
+120.94	8/400	A=453	
+120.99	8/500	RL	
+121.02	8/600	A=518	
+121.04	8/700		
+121.05	8/800		
+121.04	8/900		
+121.03	9/000		
+121.01	9/100		
+120.98	9/200		
+120.93	9/300		
+120.87	9/400		
+120.79	9/500		
+120.71	9/600		
+120.63	9/700		
+120.52	9/800		
+120.39	9/900		
+120.26	9/000		
+120.12	9/100		
+119.97	9/200		
+119.80	9/300		
+119.62	9/400		
+119.44	9/500		
+119.25	9/600		
+119.05	9/700		
+118.85	9/800		
+118.64	9/900		
+118.44	9/000		
+118.24	9/100		
+118.01	9/200		
+117.84	9/300		
+117.65	9/400		
+117.45	9/500		
+117.29	9/600		
+117.14	9/700		
+116.97	9/800		
+116.84	9/900		
+116.66	9/000		
+116.55	9/100		
+116.41	9/200		
+116.27	9/300		
+116.14	9/400		
+116.05	9/500		
+115.95	9/600		
+115.87	9/700		
+115.77	9/800		
+115.69	9/900		
+115.63	9/000		
+115.54	9/100		
+115.48	9/200		
+115.43	9/300		
+115.36	9/400		
+115.30	9/500		
+115.27	9/600		
+115.22	9/700		
+115.22	9/800		
+115.20	9/900		
+115.17	9/000		
+115.16	9/100		
+115.15	9/200		
+115.13	9/300		
+115.12	9/400		
+115.09	9/500		
+115.05	9/600		
+115.03	9/700		

TYP AV PLAN		<b>VÄGPLAN</b>	
GRANSKNINGSSTATUS / SYFTE			
HANDLINGSTYP			
<b>GRANSKNINGSHANDLING</b>			
DATUM		LEVERANS / ÄNDRINGS-PM	
2019-07-01			
OBJEKT			
<b>VÄG E20 FÖRBI SKARA</b>			

DELOMRÅDE / BANDEL			
DALAÅN-LEDSJÖ			
ANLÄGGNINGSDDEL			
GEMENSAMT			
OBJEKTNUMMER / KM		KONSTRUKTIONSNUMMER	
150 308			
BESTÄLLARE		LEVERANTÖR	
TRAFIKVERKET		Norconsult	
SKAPAD AV		UPPDRAGSNUMMER	
T ANDERSSON		105 25 80	
GODKÄND AV		AVDELNING	
P WIDÉN		VÄG & JVG	
RITNINGSTYP			
ILLUSTRATIONSPROFIL			
TEKNIKOMRÅDE / INNEHÅLL			
VÄGUTFORMNING OCH TRAFIK			
BESKRIVNING			
E20			
SEKT 8/350-9/610			
SKALA	FORMAT	FÖRVALTNINGSNUMMER	
1:100	1:2000	A1	
RITNINGSNUMMER	BLAD	NÄSTA BLAD	BET
2 00 T 03 03			