


TECKENFÖRKLARING

NY VÄG _____
 BEFINTLIG MARK _____

HÖJDSYSTEM

HÖJD: RH 2000

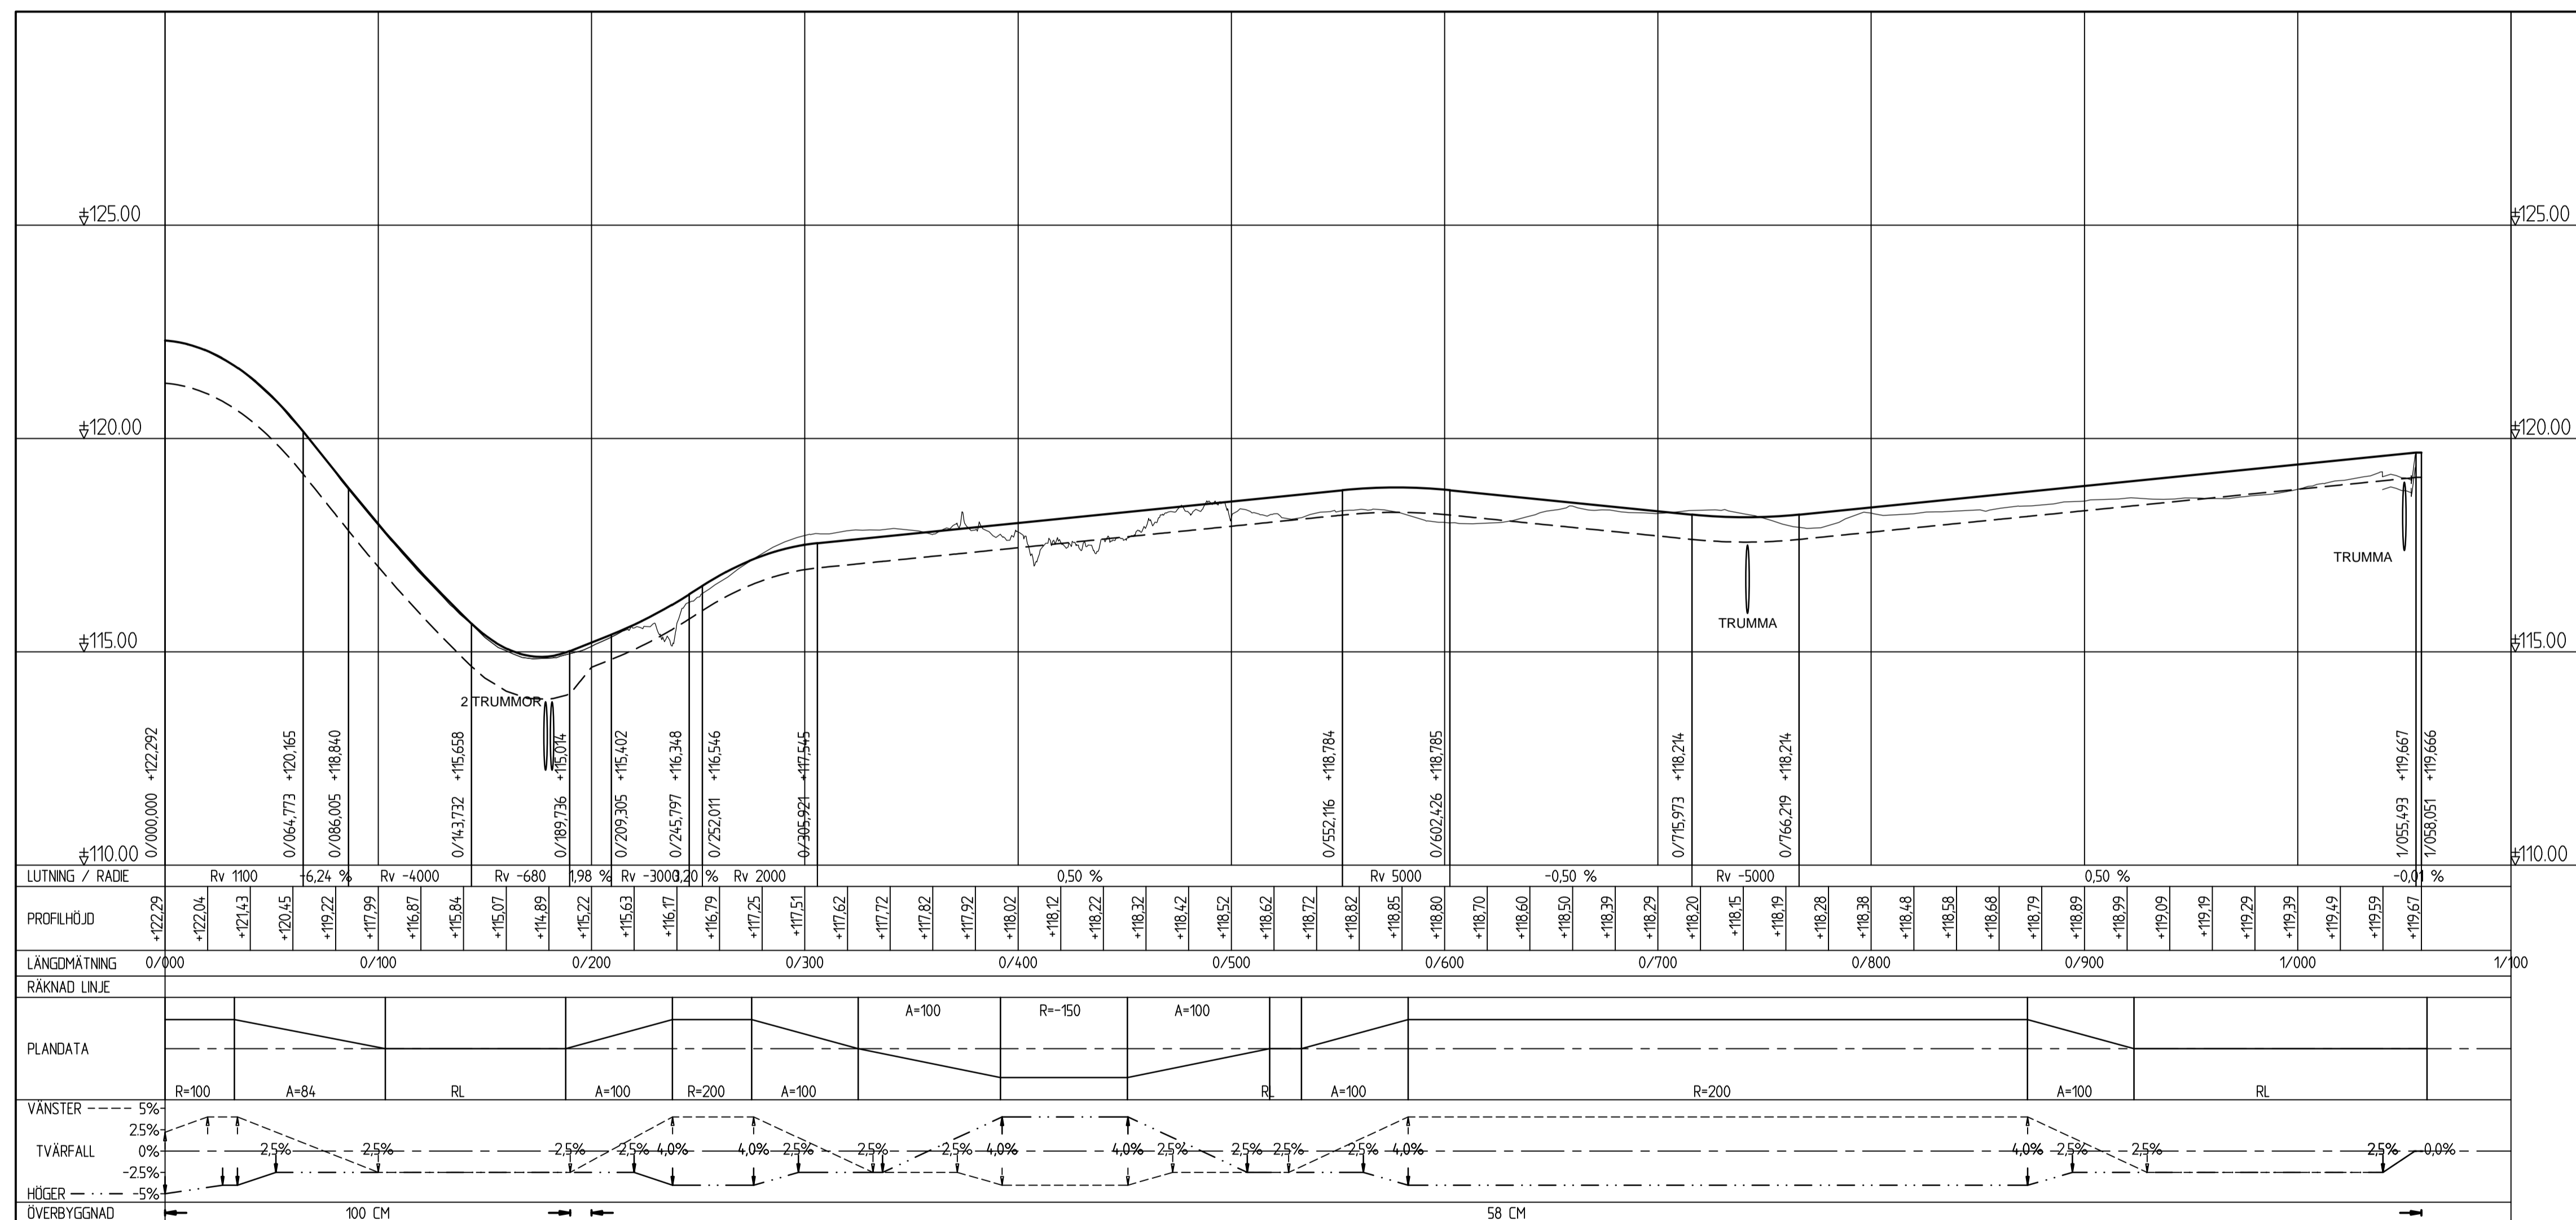

TYP AV PLAN		VÄGPLAN	
GRANSKNINGSSTATUS / SYFTE			
HANDLINGSTYP			
GRANSKNINGSHANDLING			
DATUM		LEVERANS / ÄNDRINGS-PM	
2019-07-01			
OBJEKT			
VÄG E20 FÖRBI SKARA			
DELOMRÅDE / BANDEL			
DALAÄN-LEDSJÖ			
ANLÄGGNINGSDIENST			
GEMENSAMT			
OBJEKTSNUMMER / KM		KONSTRUKTIONSNUMMER	
150 308			
BESTÄLLARE		LEVERANTÖR	
SKAPAD AV		UPPRAGSNUMMER	
T ANDERSSON		105 25 80	
GODKÄND AV		AVDELNING	
P WIDÉN		VÄG & JVG	
RITNINGSTYP			
ILLUSTRATIONSPROFIL			
TEKNIKOMRÅDE / INNEHÅLL			
VÄGUTFORMNING OCH TRAFIK			
BESKRIVNING			
VÄG 2742			
SKALA	FORMAT	FÖRVALTNINGSNUMMER	
1:100	1:2000	A1	
RITNINGSNUMMER	BLAD	NÄSTA BLAD	BET
2 00 T 03 04			

Skapad: 2019-07-01 15:25:10, Utgåva: 1.0, Följande: 2019-07-01 15:25:10, Utgåva: 1.0
 Ritad av: Tommas Markus