



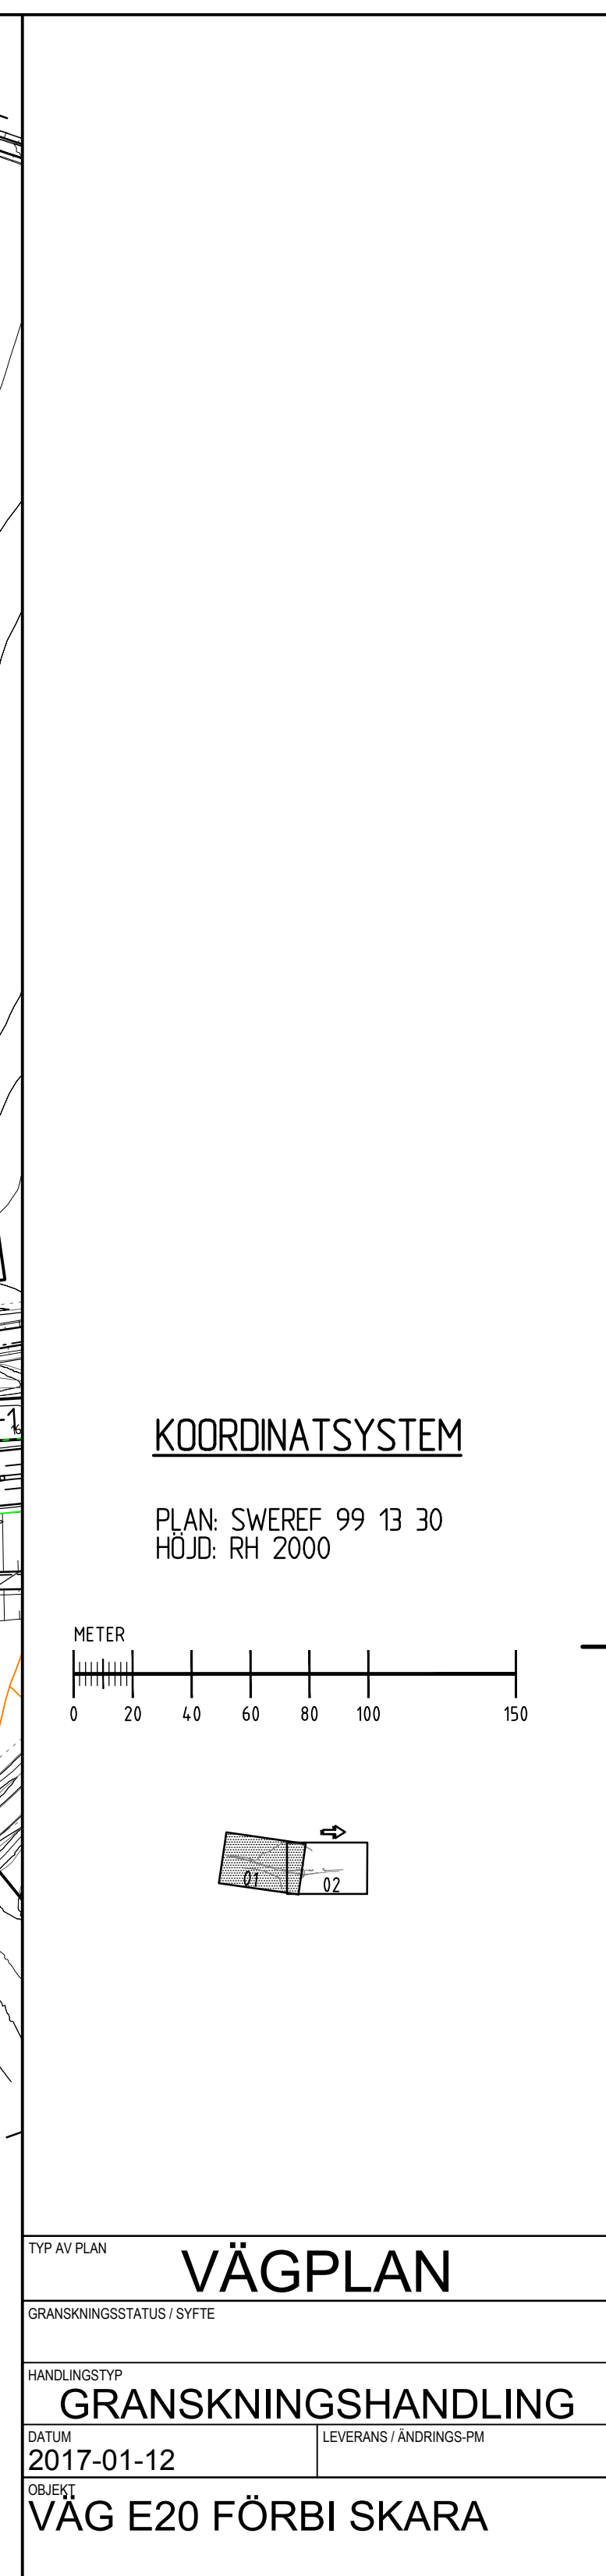


	NY DAGVATTENLEDNING
	NY TRUMMA
	NY ÅKERDRÄNERING
	TRUMMA/LEDNING SLOPAS
	AVRINNINGSDIRIKTION VÅGBANA
	FÖRDRÖJNING I ÖPPET DIKE AV DAGVATTEN
	FÖRDRÖJNING I MAKADAMMAGASIN AV DAGVATTEN FRÅN TILLOMMADE VÅGYTOR

TYV PLAN VÄGPLAN			
GRANSKNINGSSTATUS / SYFTE			
HANDLINGSTYP GRANSKNINGSHANDLING			
DATUM 2017-10-12		LEVERANS / ÄNDRINGS-PM	
OBJEKT VÅG E20 FÖRBI SKARA			
DELOMRÅDE / BANDSEL DALAÄN-LEDSJÖ			
ANLÄGGNINGSGEOM GEMENSAMT			
SVÄRTNIVÅNUMMER / KM 150308		KONSTRUKTIONNUMMER	
BESTÄLLARE  TRAFIKVERKET		LEVERANTÖR Norconsult 	
SKAPAD AV O AXELSSON		UPPDRAGSNUMMER 1041067	
GODKÄND AV Å MALMÄNG		ÄNDELNING	
RITNINGSTYP ILLUSTRATION LEDNINGAR			
TEKNIKOMRÅDE / INNEHÅLL VATTEN OCH AVLOPP			
BESKRIVNING E20 RÖR 7/250-8/350			
SKALA 1:2000	FORMAT A1	FÖRVALTNINGSNUMMER	
RITNINGSSYSTEM 2 00 W 50 01	BLAD	NÄSTA BLAD	BET

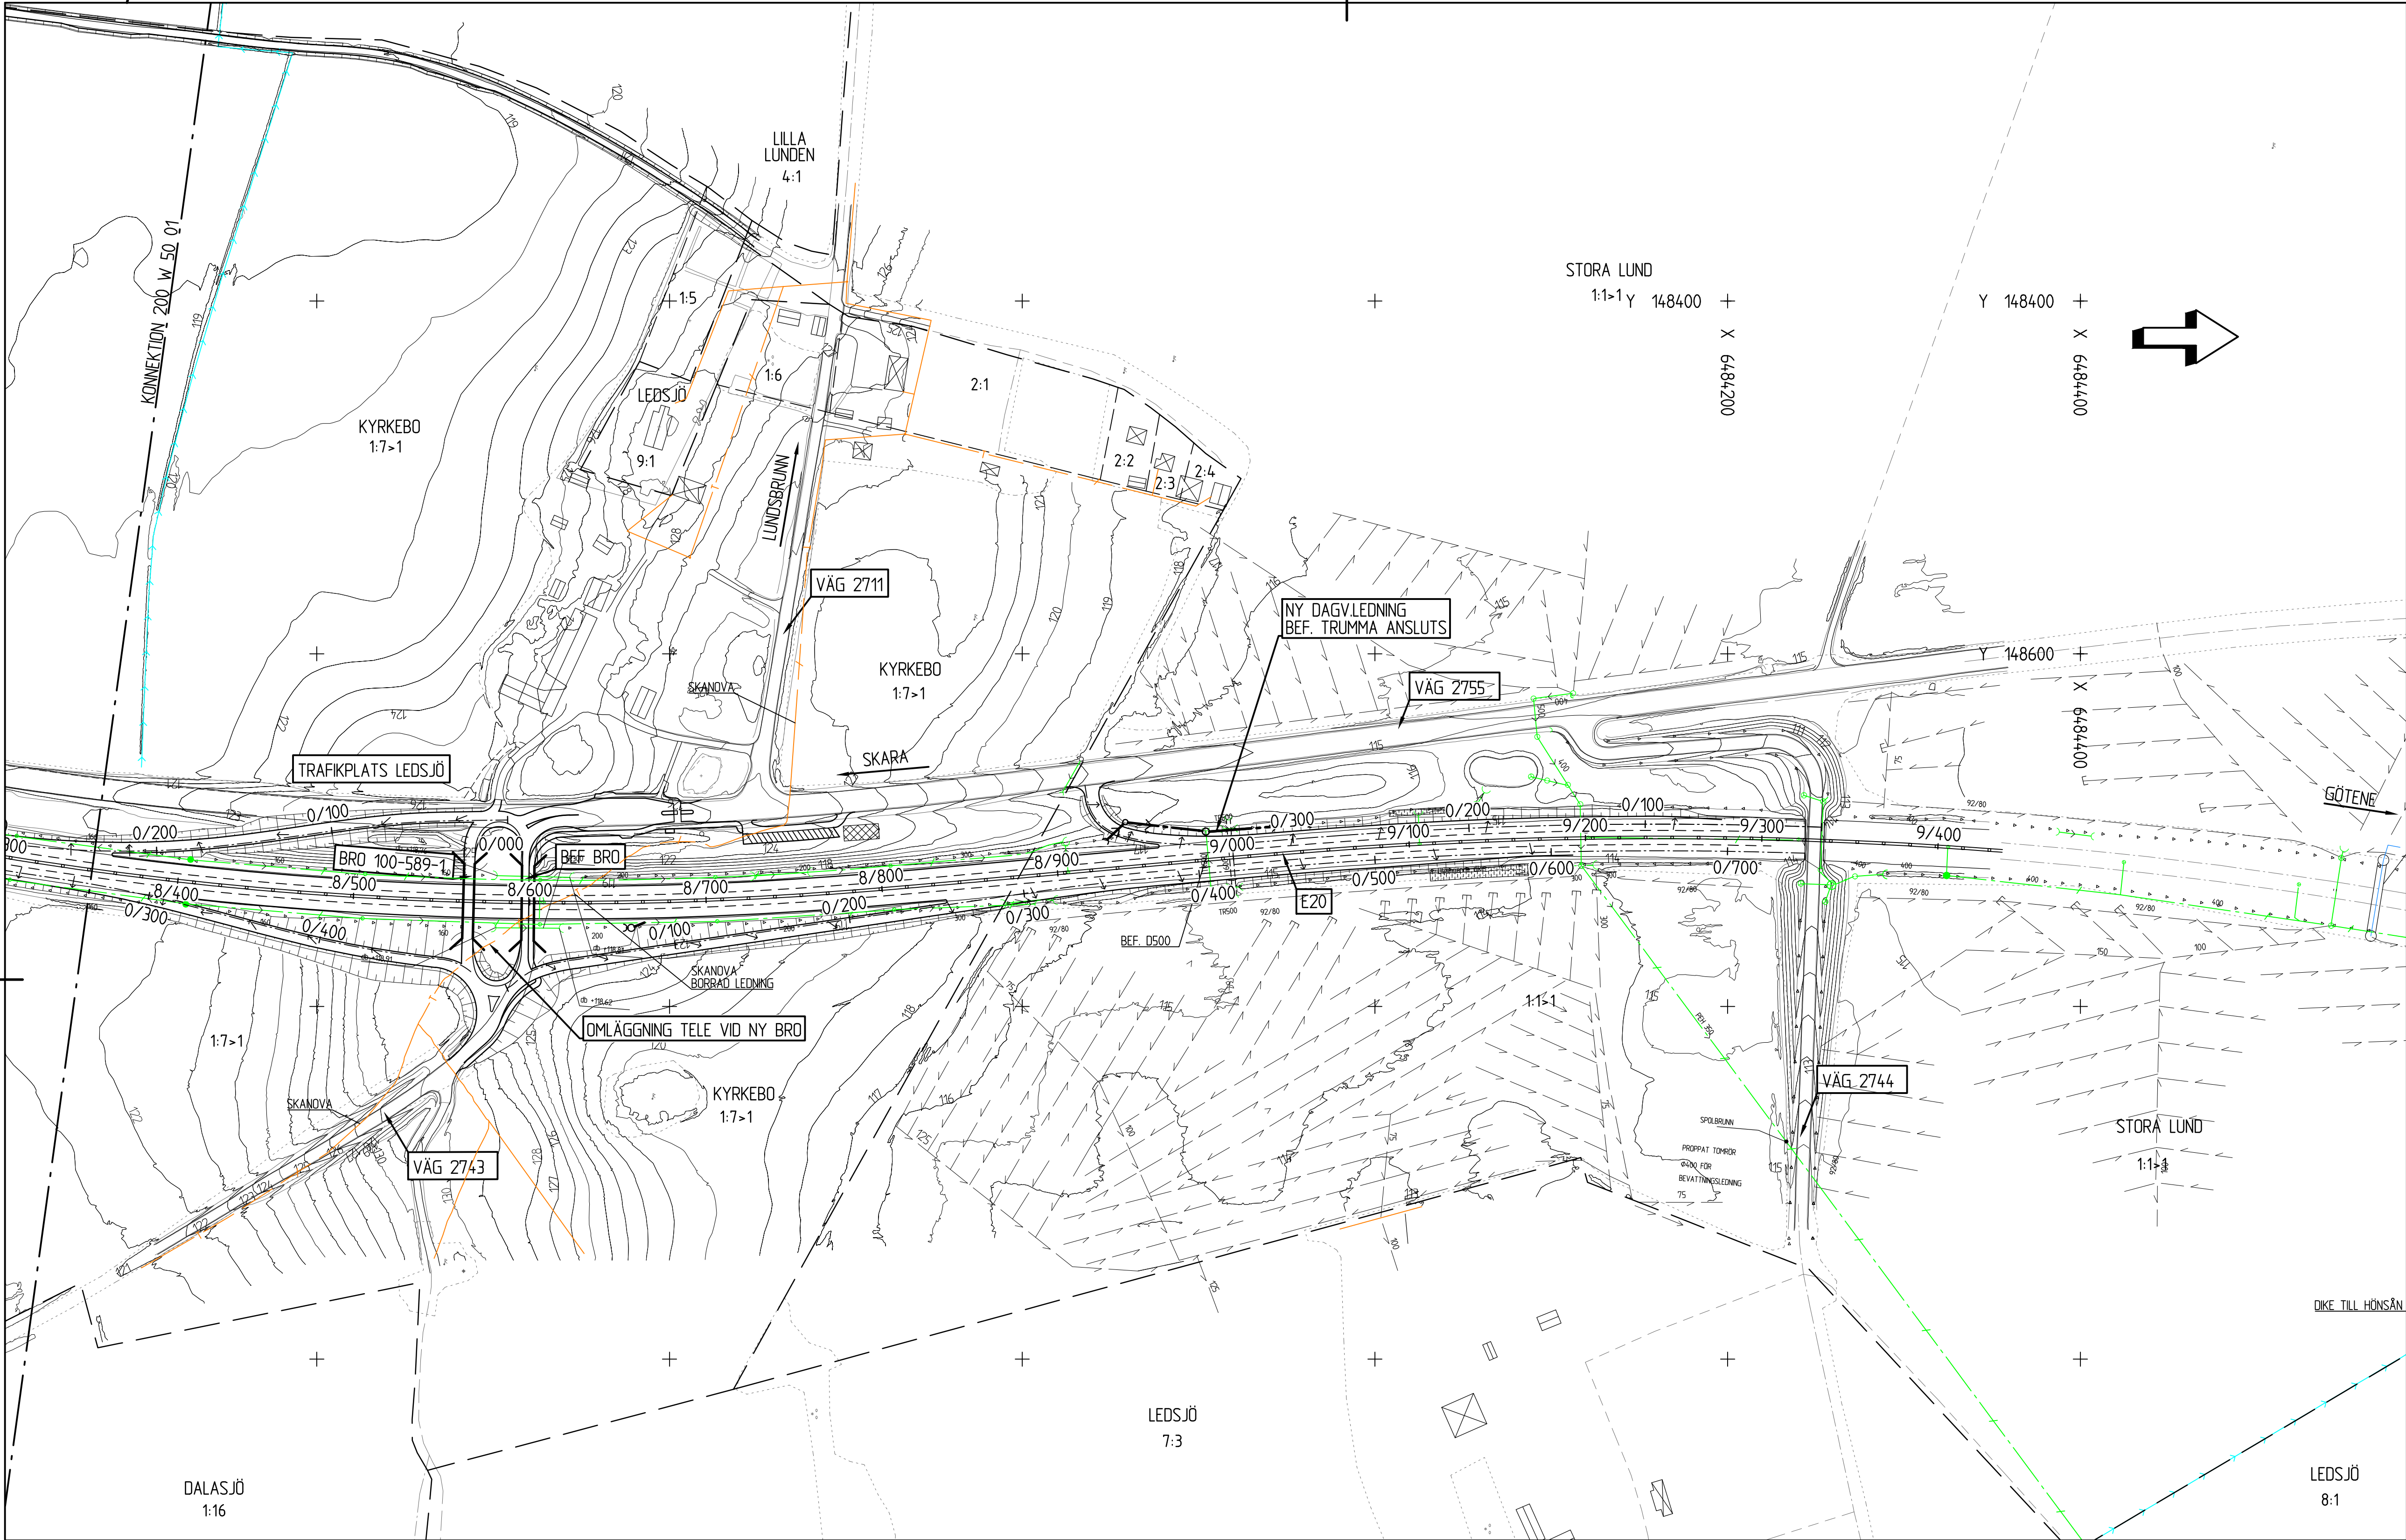

COORDINATSYSTEM

PLAN: SWREF 99 13 30
HÖJD: RH 2000

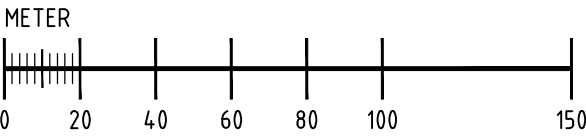

VÄGPLAN

TYP AV PLAN	
GRANSKNINGSSTATUS / SYFTE	
HANDLINGSTYP	
GRANSKNINGSHANDLING	
DATUM	LEVERANS / ÄNDRINGS-PM
2017-01-12	
OBJEKT	
VÄG E20 FÖRBI SKARA	

DELOMRÅDE / BANDEL			
DALAÄN-LEDSJÖ			
ANLÄGGNINGSDIAGRAM			
GEMENSAMT			
OBJEKTNUMMER / KM		KONSTRUKTIONNUMMER	
150308			
BESTÄLLARE		LEVERANTÖR	
 TRAFIKVERKET		Norconsult 	
SKAPAD AV		UPPDRAGSGRUPP	
O AXELSSON		1041067	
GODKÄND AV		AVDELNING	
Å MALMÄNG			
RITNINGSTYP			
ILLUSTRATION LEDNINGAR			
TEKNIKOMRÅDE / INNEHÅLL			
VATTEN OCH AVLOPP			
BESKRIVNING			
E20			
SEKT 7/250-8/350			
SKALA		FÖRVALTNINGSNUMMER	
1:2000			
FORMAT			
A1			
RITNINGSGRUPP		BLAD	NÄSTA BLAD
2 00 W 50 02			BET

TECKENFÖRKLARING

BEFINTLIGT

- BEF. VATTENLEDNING
- BEF. SPILLVATTENLEDNING
- BEF. TRUMMA / DAGVATTENLEDNING
- BEF. ÅKERDRÄNERING
- BEF. VATTENDRAG / DIKE MED FLÖDESRIKTNING
- MARKAVVATTNINGSFÖRETAG / DIKNINGSFÖRETAG
- BEFINTLIG KOPORT
- BEFINTLIG FAUNATRUMMA D=600 MM

- BEF. EL, I MARK, LÅGSPÄNNING
- BEF. EL, I MARK, HÖGSPÄNNING
- BEF. EL, LUFTLEDNING, LÅGSPÄNNING
- BEF. EL, LUFTLEDNING, HÖGSPÄNNING
- BEF. TELE, I MARK
- BEF. TELE, LUFTLEDNING
- BEF. OPTO I MARK

FÖRESLAGNA ÅTGÄRDER

- NY DAGVATTENLEDNING
- NY TRUMMA
- NY ÅKERDRÄNERING
- TRUMMA/LEDNING SLOPAS
- AVRINNINGSDIRIGERING VÄGBANA
- FÖRDRÖJNING I ÖPPET DIKE AV DAGVATTEN
- FÖRDRÖJNING I MAKADAMMAGASIN AV DAGVATTEN FRÅN TILLKOMMANDE VÄGYTOR