



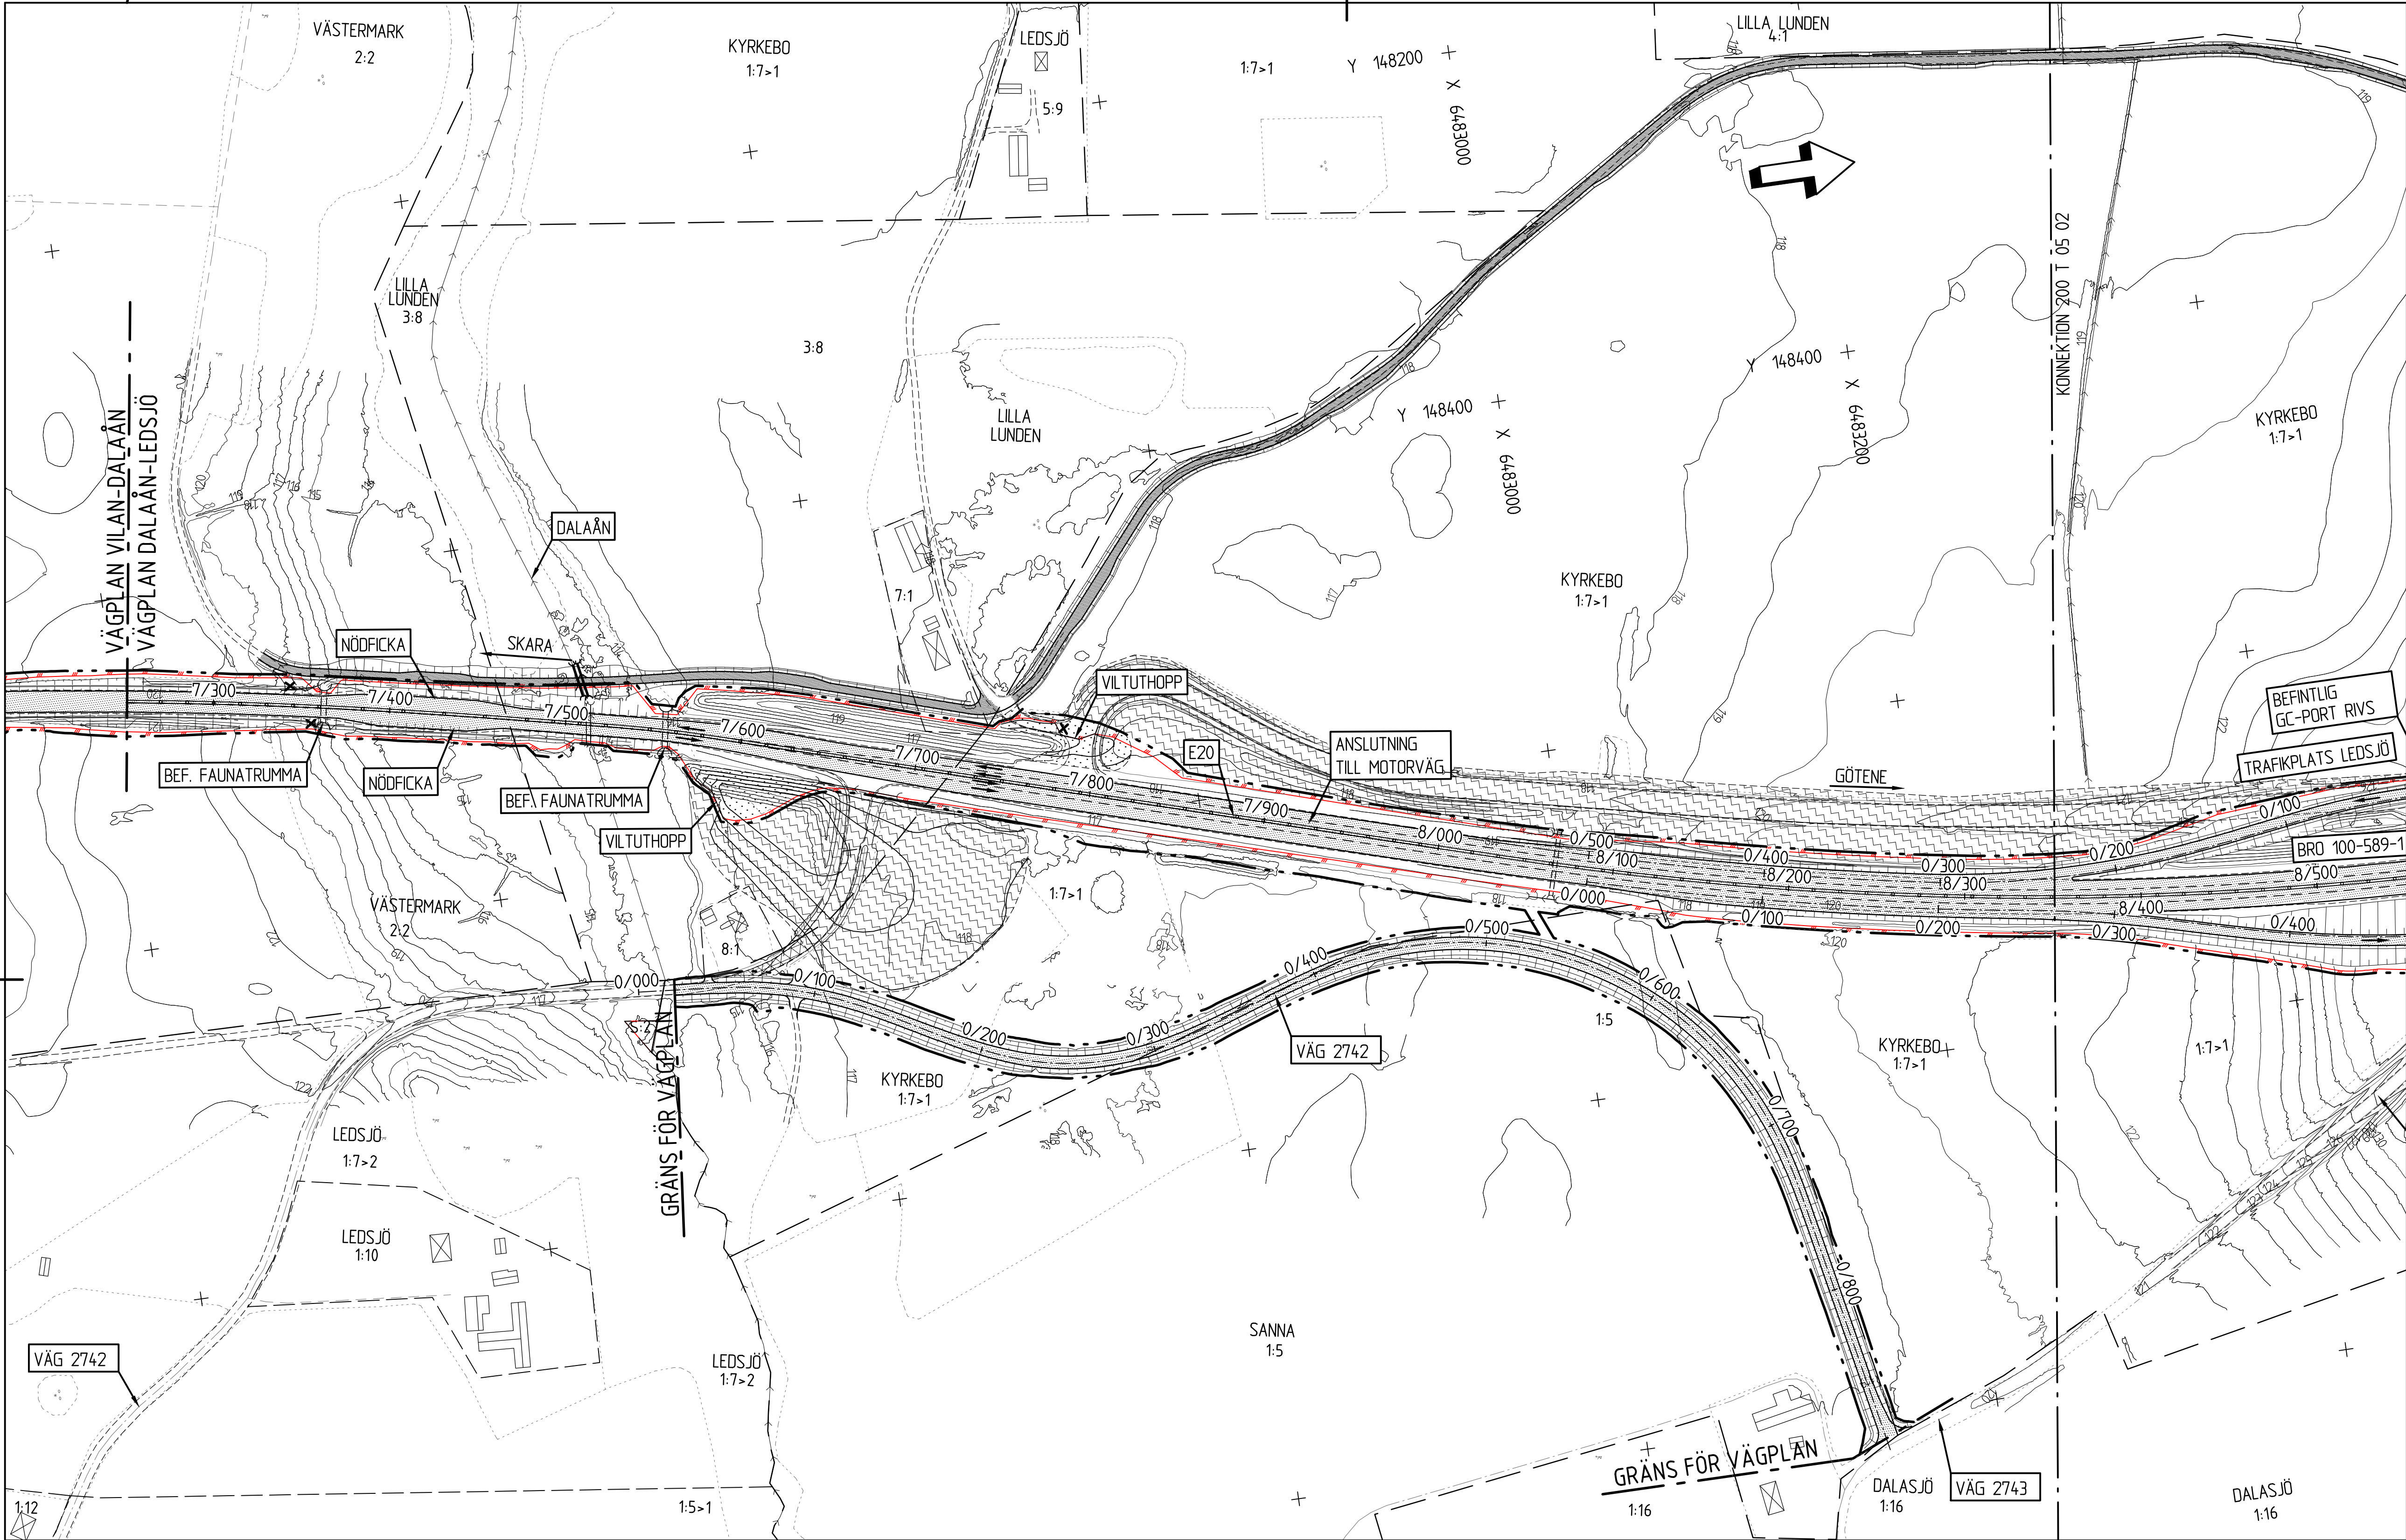

COORDINATSYSTEM

PLAN: SWREF 99 13 30
HÖJD: RH 2000

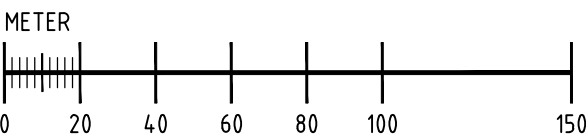

TYP AV PLAN		VÄGPLAN	
GRANSKNINGSSTATUS / SYFTE			
HANDLINGSTYP		GRANSKNINGSHANDLING	
DATUM		LEVERANS / ÄNDRINGS-PM	
2017-01-12			
OBJEKT		VÄG E20 FÖRBI SKARA	
DELOMRÅDE / BANDEL			
DALAÅN-LEDSJÖ			
ANLÄGGNINGSGEDEL			
GEMENSAMT			
OBJEKTNUMMER / KM		KONSTRUKTIONNUMMER	
150308			
BESTÄLLARE		LEVERANTÖR	
 TRAFIKVERKET		Norconsult 	
SKAPAD AV		UPPDRAGSGENOMFÖRARE	
A JOHANSSON		1041067	
GODKÄND AV		AVDELNING	
A JOHANSSON			
RITNINGSTYP			
ILLUSTRATIONSPLAN			
TEKNIKOMRÅDE / INNEHÅLL			
VÄGUTFORMNING OCH TRAFIK			
BESKRIVNING			
E20			
SEKT 7/250-8/350			
SKALA		FÖRVALTNINGSNUMMER	
1:2000			
FORMAT		BLAD	
A1			
RITNINGSGRUPP		NÄSTA BLAD	
2 00 T 05 01			
BET			


TECKENFÖRKLARING

- VÄGBANA FÖR ALLMÄN VÄG
- VÄGBANA FÖR ENSKILD VÄG
- BELÄGGNINGSKANT
- SLÄNT
- TRAKTGRÄNS/KVARTERSGRÄNS
- FASTIGHETSGRÄNS
- FASTIGHETSBECKENING
- TRAKTNAMN

- BYGGNAD (BOSTAD, ÖVRIG BYGGNAD)
- VÄGANSLUTNING SOM STÄNGS GENOM SÄRSKILT BESLUT
- VÄGDEL SOM RIVS
- LANDSKAPSANPASSNING MED MARKMODELLERING/HÖJDKURVOR
- JÖRNINGSTÄLLANDE AV JORDBRUKSMARK


- BRO ÖVER E20
- PORT UNDER E20
- GRÄNS VÄGHÅLLNINGANSVAR
- MITTVÄGRÄCKE
- LÄNGDMÄTNING
- FAUNASTÄNGSEL
- FÄRIST

- BEFINTLIG KOPORT
- BEFINTLIG FAUNATRUMMA D=600 MM
- BEFINTLIG TRUMMA, FLÖDESRIKTNING
- VATTENDRAG / DIKE, FLÖDESRIKTNING
- NY TRUMMA / DAGVATTENLEDNING FLÖDESRIKTNING

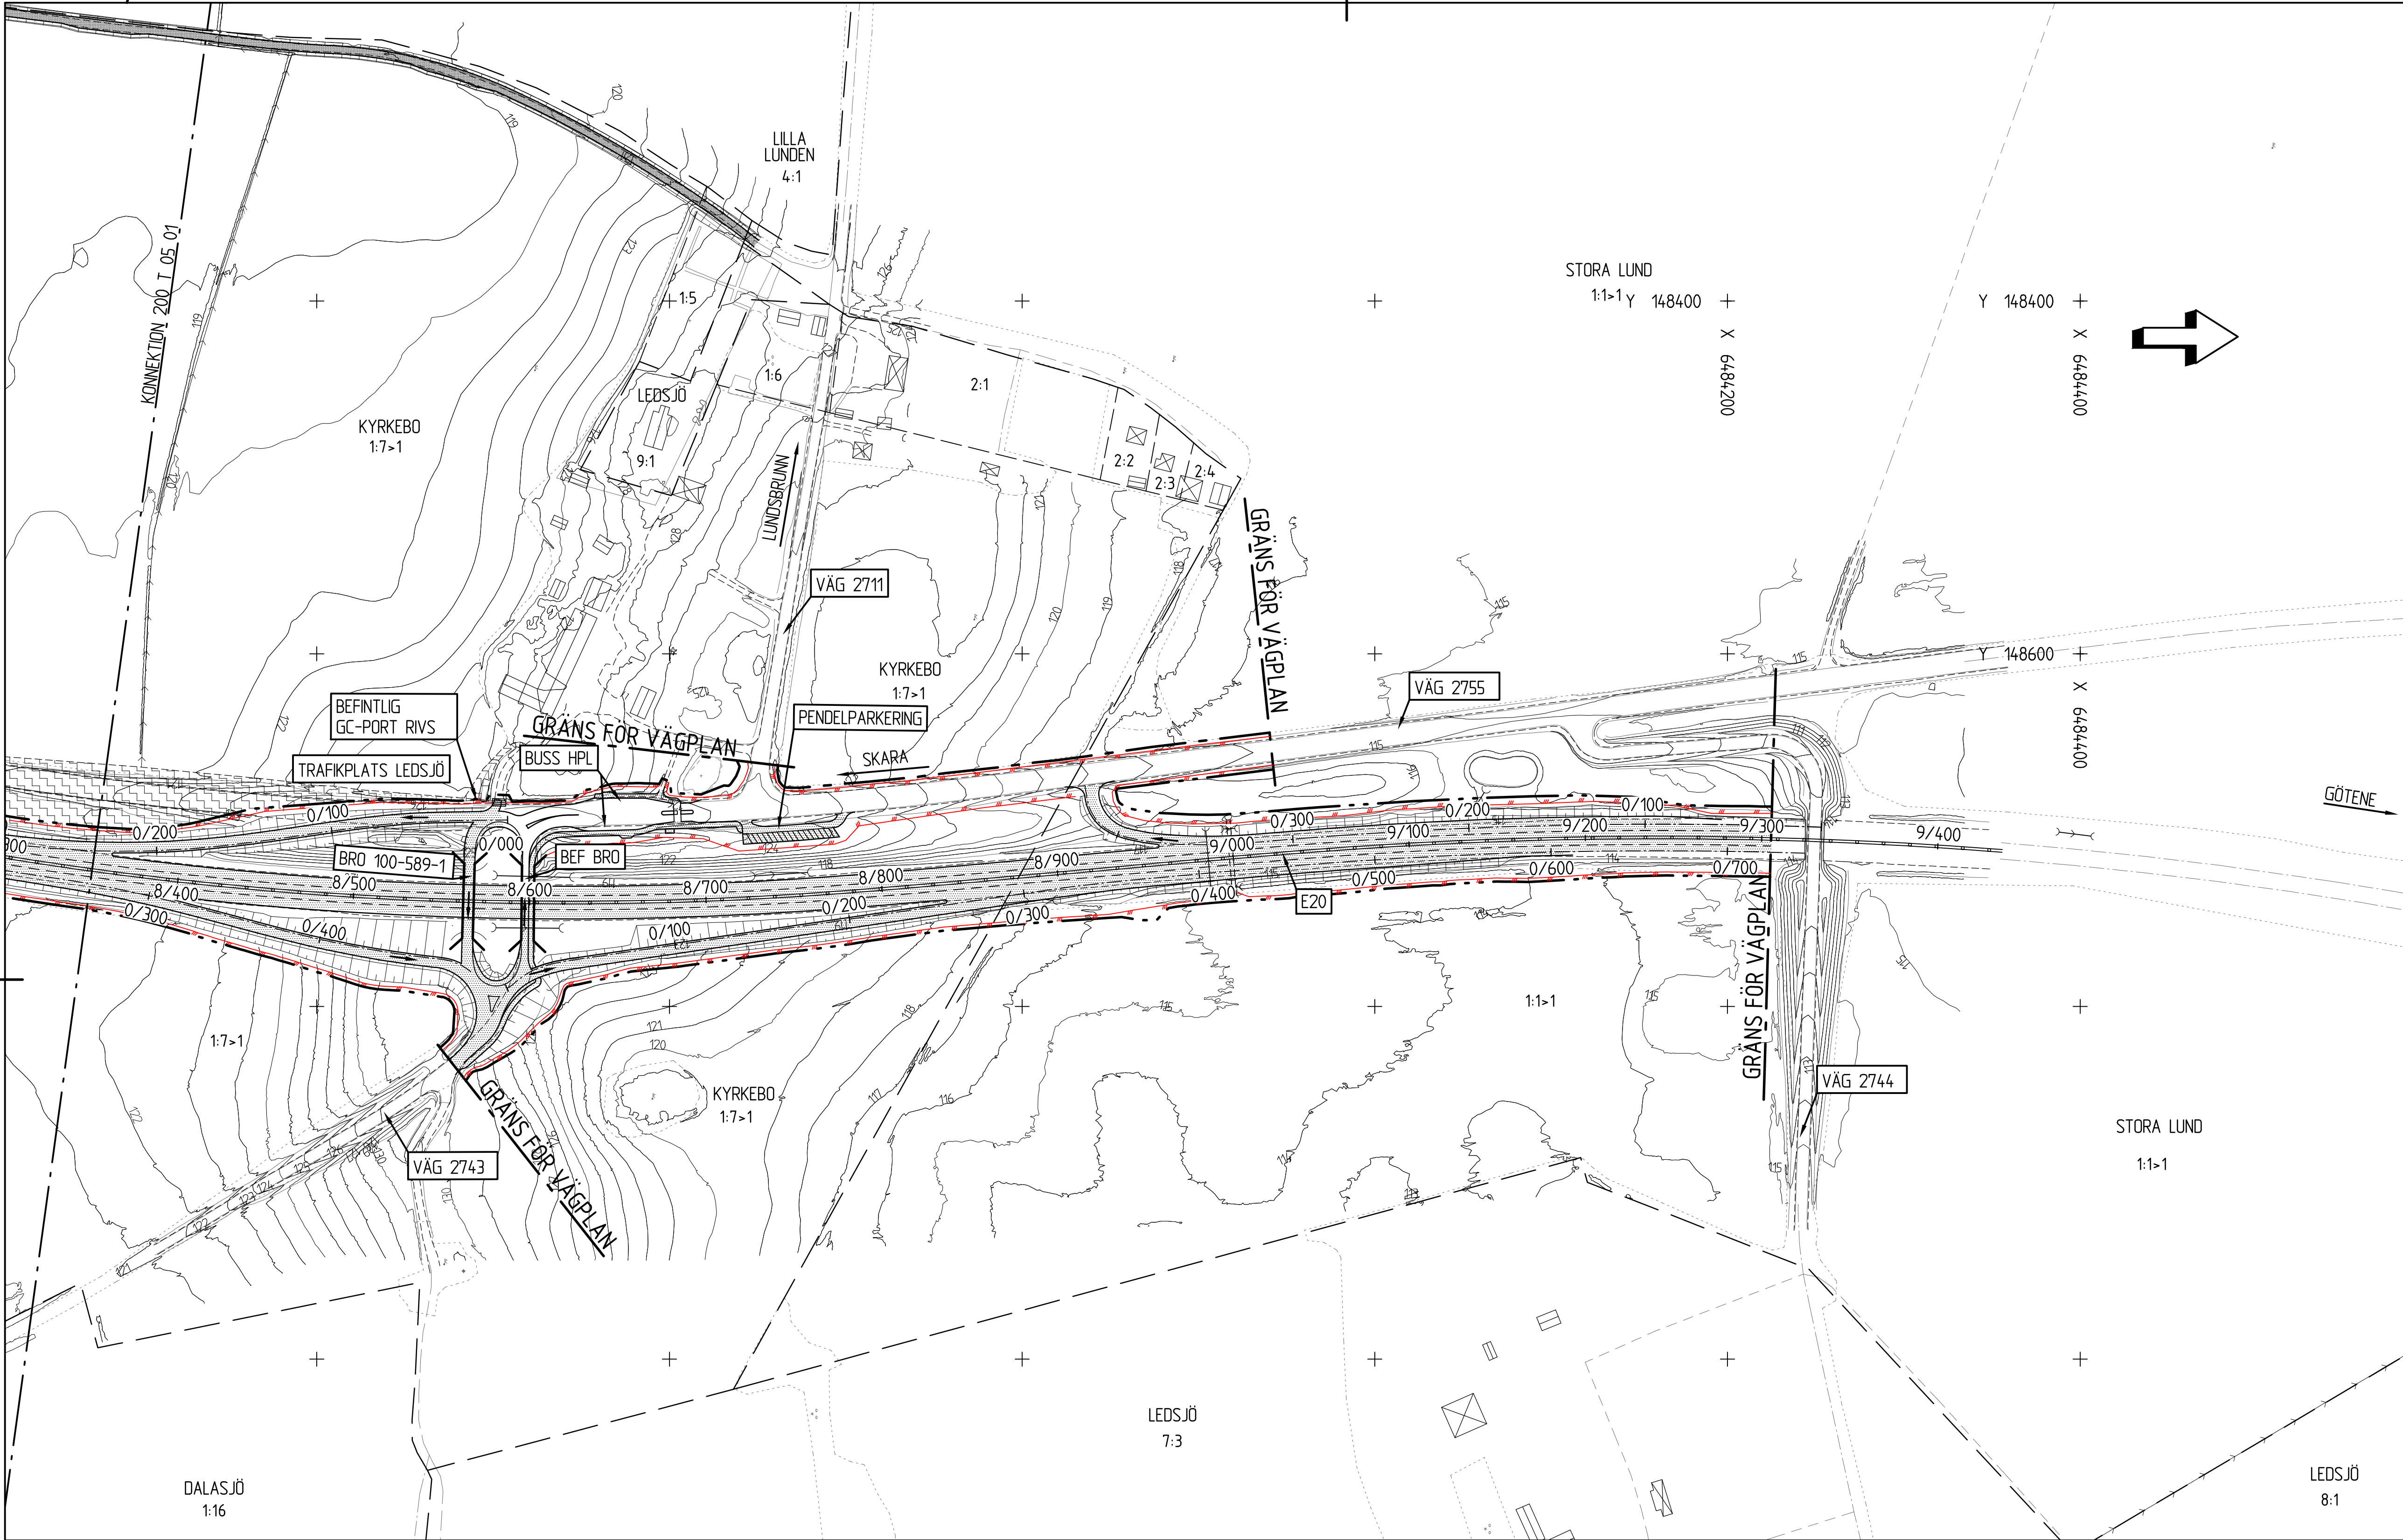

COORDINATSYSTEM

PLAN: SWREF 99 13 30
HÖJD: RH 2000

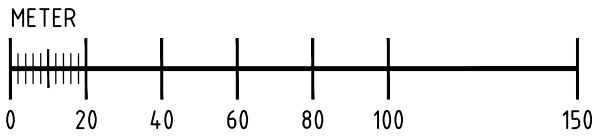

TYP AV PLAN
VÄGPLAN

GRANSKNINGSSTATUS / SYFTE
GRANSKNINGSHANDLING

HANDLINGSTYP
DATUM 2017-01-12
OBJEKT
VÄG E20 FÖRBI SKARA

DELOMRÅDE / BANDEL
DALAÄN-LEDSJÖ
ANLÄGGNINGSGEOM
GEMENSAMT
OBJEKTNUMMER / KM 150308
BESTÄLLARE
TRAFIKVERKET
LEVERANTÖR
Norconsult

SKAPAD AV
A JOHANSSON
UPPDRAGSGENOMFÖRARE
1041067

GRANSKNINGSSTATUS / SYFTE
GRANSKNINGSHANDLING

RITNINGSTYP
ILLUSTRATIONSPLAN

TEKNIKOMRÅDE / INNEHÅLL
VÄGUTFORMNING OCH TRAFIK

BESKRIVNING
**E20
SEKT 8/350-9/400**

SKALA
1:2000
FORMAT
A1
FÖRVALTNINGSNUMMER
2 00 T 05 02

TECKENFÖRKLARING

- VÄGBANA FÖR ALLMÄN VÄG
- VÄGBANA FÖR ENSKILD VÄG
- BELÄGGNINGSKANT
- SLÄNT
- TRAKTGRÄNS/KVARTERSGRÄNS
- FASTIGHETSGRÄNS
- 4:302 FASTIGHETSBECKENING
- ÅSTEBO TRAKTNAMN

- BYGGNAD (BOSTAD, ÖVRIG BYGGNAD)
- VÄGANSLUTNING SOM STÄNGS GENOM SÄRSKILT BESLUT
- VÄGDEL SOM RIVS
- LANDSKAPSANPASSNING MED MARKMODELLERING/HÖJDKURVOR
- JÖRNINGSTÄLLANDE AV JORDBRUKSMARK

- BRO ÖVER E20
- PORT UNDER E20
- GRÄNS VÄGHÅLLNINGANSVAR
- MITTVÄGRÄCKE
- LÄNGDMÄTNING
- FAUNASTÄNGSEL
- FÄRIST

- BEFINTLIG KOPORT
- BEFINTLIG FAUNATRUMMA D=600 MM
- BEFINTLIG TRUMMA, FLÖDESRIKTNING
- VATTENDRAG / DIKE, FLÖDESRIKTNING
- NY TRUMMA / DAGVATTENLEDNING FLÖDESRIKTNING