


**TECKENFÖRKLARING**

NY VÄG \_\_\_\_\_  
 BEFINTLIG MARK \_\_\_\_\_

**HÖJDSYSTEM**

HÖJD: RH 2000

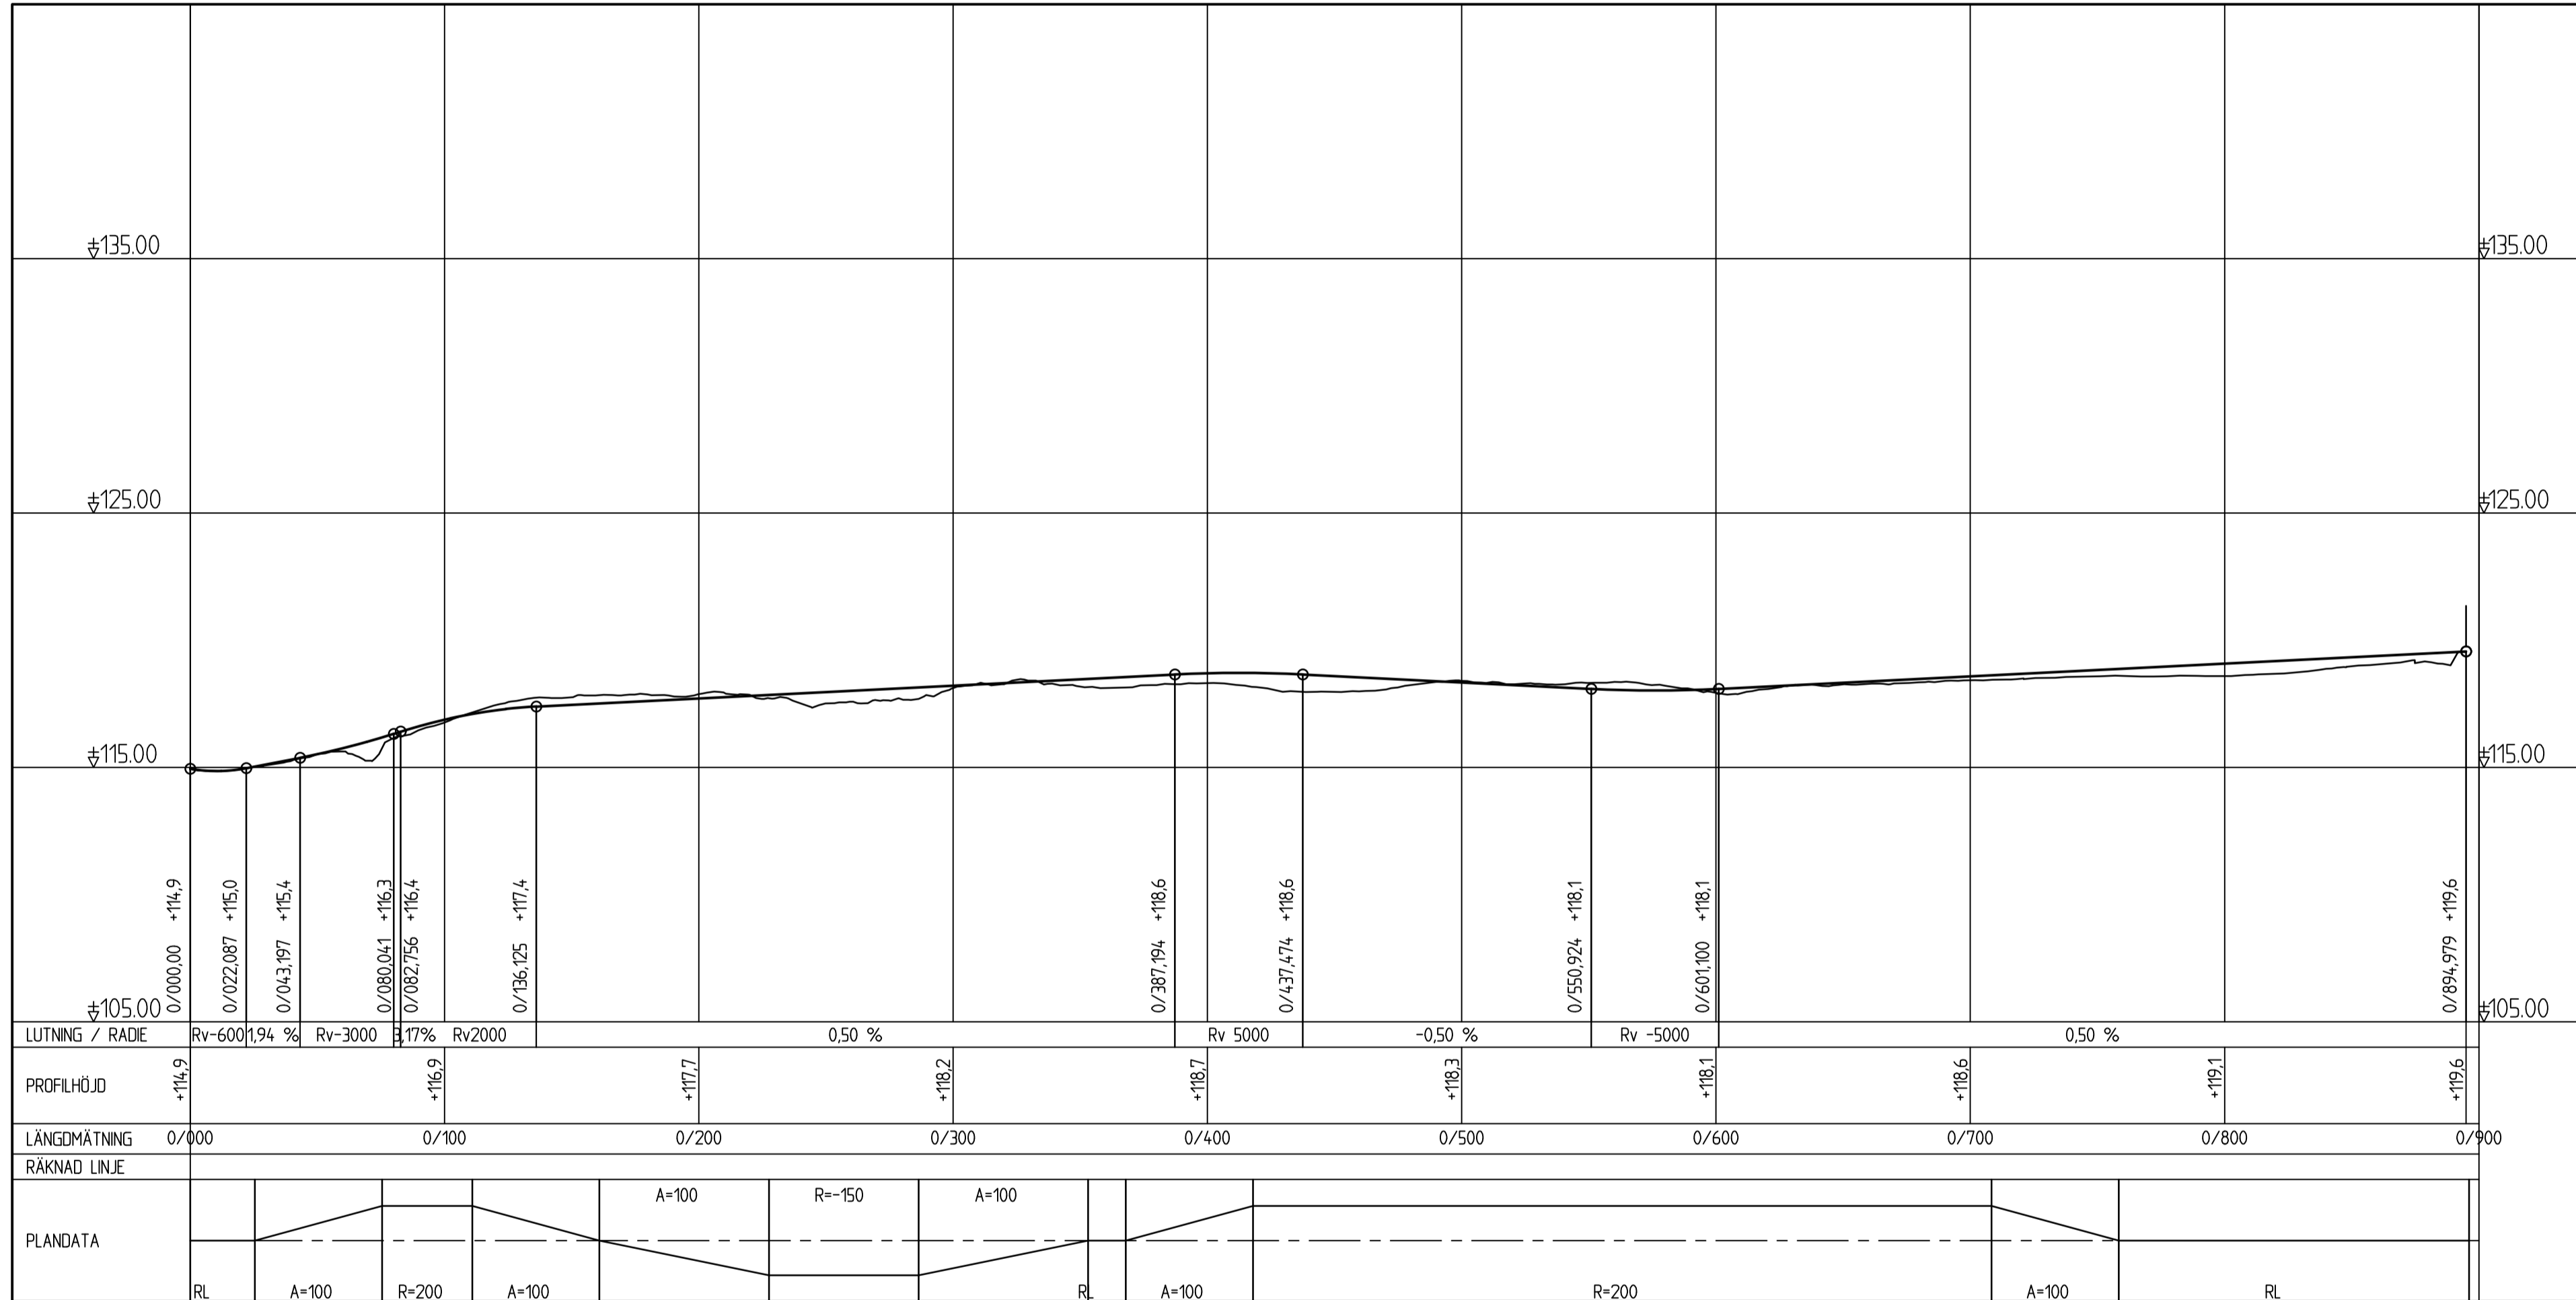

TYP AV PLAN **VÄGPLAN**

GRANSKNINGSSTATUS / SYFTE

HANDLINGSTYP **GRANSKNINGSHANDLING**

DATUM 2017-01-12 LEVERANS / ÄNDRINGS-PM

OBJEKT **VÄG E20 FÖRBI SKARA**

DELOMRÅDE / BANDEL **DALAÄN-LEDSJÖ**

ANLÄGGNINGSEDEL **ANSLUTNINGSVÄGAR OCH PARALLELLVÄGAR**

OBJEKTNUMMER / KM 150308 KONSTRUKTIONNUMMER

BESTÄLLARE LEVERANTÖR **TRAFIKVERKET Norconsult**

SKAPAD AV **A JOHANSSON** UPPDRAGSNUMMER **1041067**

GODKÄND AV **A JOHANSSON** ÄNDELNING

RITNINGSTYP **ILLUSTRATIONSPROFIL**

TEKNIKOMRÅDE / INNEHÅLL **VÄGUTFORMNING OCH TRAFIK**

BESKRIVNING **VÄG 2742**

SKALA **1:200** 1:2000 A1 FÖRVALTNINGSNUMMER

RITNINGNUMMER 2 30 T 03 01 BLAD NÄSTA BLAD BET

Skapad av: A. Johansson, 01/09/17 14:55  
 Ritad av: A. Johansson, 01/09/17 14:55  
 Kontroll av: A. Johansson, 01/09/17 14:55  
 Utgåva: 1.0