
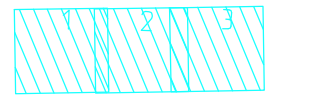


KOORDINATSYSTEM: SWREF 99 14 15
 HÖJDSYSTEM: RH2000

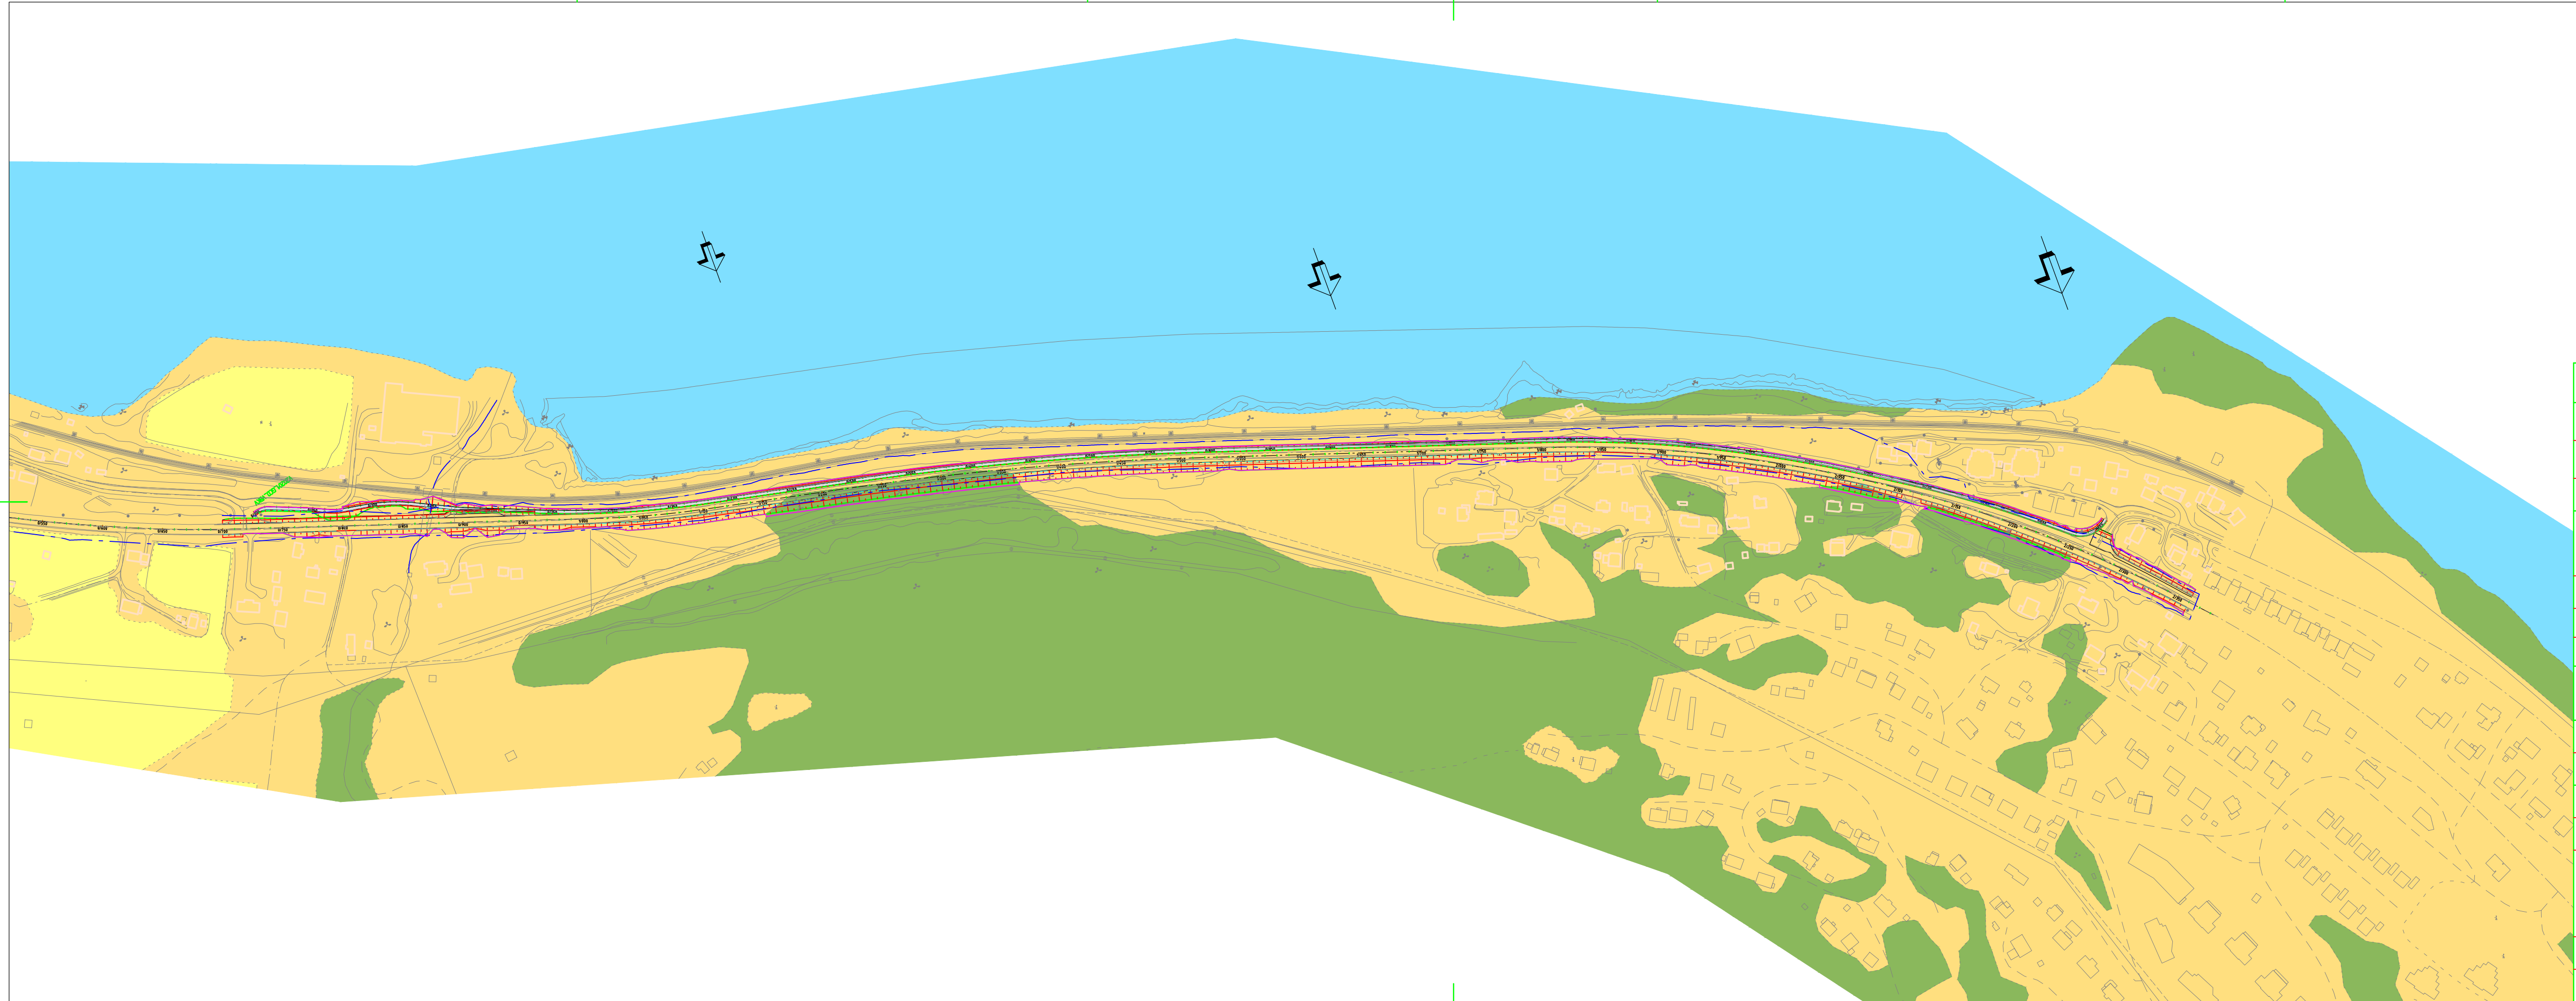

TYP AV PLAN				
ÖVERSIKTSPLAN				
GRANSKNINGSSTATUS / SYFTE				
UNDER ARBETE				
HANDLINGSTYP				
GRANSKNINGSHANDLING				
DATUM		LEVERANS / ÄNDRINGS-PM		
2015-09-24				
OBJEKT				
VÄG E14				
DELOMRÅDE / BANDEL				
VIK-FRÖNÄSET				
ANLÄGGNINGDEL				
VÄG E14				
OBJEKTNUMMER / KM		KONSTRUKTIONSNUMMER		
101587				
BESTÄLLARE		LEVERANTÖR		
TRAFIKVERKET		SWECO		
SKAPAD AV		UPPDRAGSNUMMER		
CHRISTER ANDERSSON		2444607		
GODKÄND AV		AVDELNING		
PETER HJORTSBERG		CIVIL		
RITNINGSTYP				
PLAN				
TEKNIKOMRÅDE / INNEHÅLL				
VÄGUTFORMNING OCH TRAFIK				
BESKRIVNING				
KM 0/000-2/000				
PLANKARTA				
SKALA	FORMAT	FÖRVALTNINGSNUMMER		
1:3000	A1			
RITNINGSNUMMER	BLAD	NÄSTA BLAD	BET	
201C0101				