



KOORDINATSYSTEM
SYSTEM I PLAN: SWEREF 99 14 15
SYSTEM I HÖJD: RH 2000

TECKENFÖRKLARING

MARKANSPRÅK
— NYTT VÄGOMRÅDE
— BEFINTLIGT VÄGOMRÅDE

ÖVRIGA BETECKNINGAR PÅ PLANKARTAN

— BEF VÄG, VÄGBANEKANTER MED
LÄNGDMÄTNING OCH HÖJDMARKERING
— BEF VÄG, VÄGBANEKANTER MED NY GC-VÄG
VÄNSTER SIDA OCH VÄGBREDDNING HÖGER SIDA
— JUSTERING/FLYTT AV VÄGMITT Ca 2m
I SEKTION 1/700

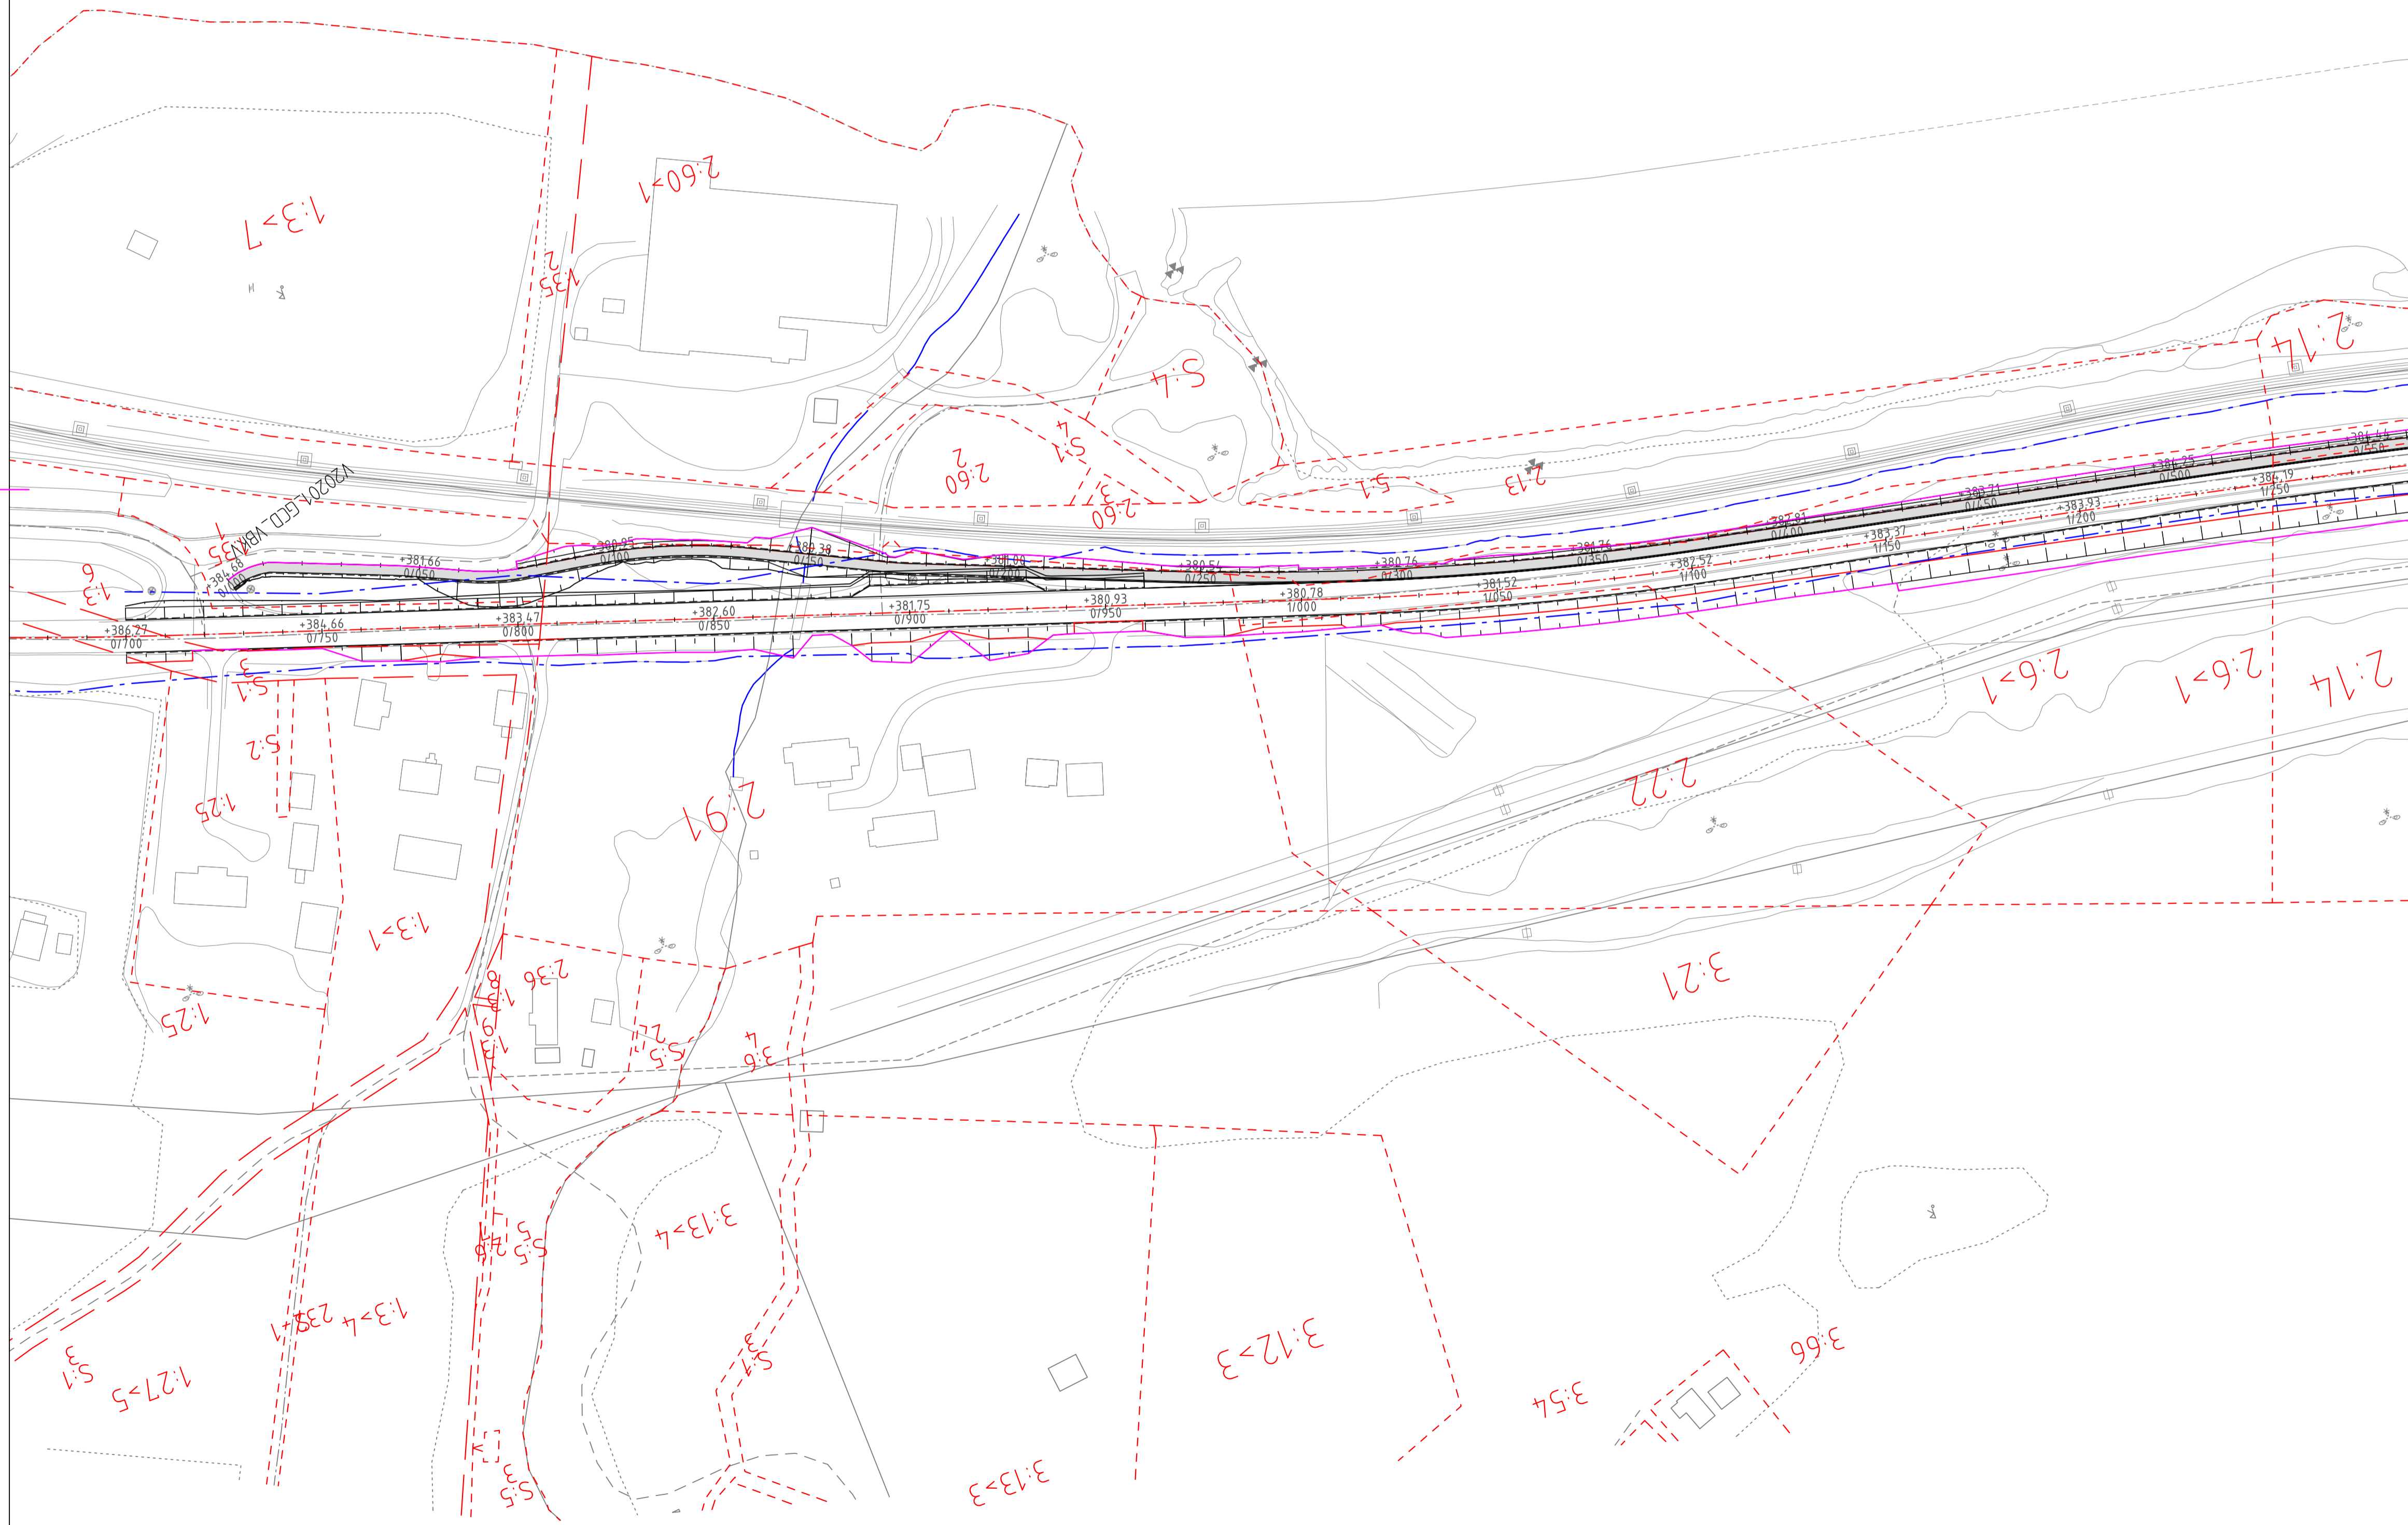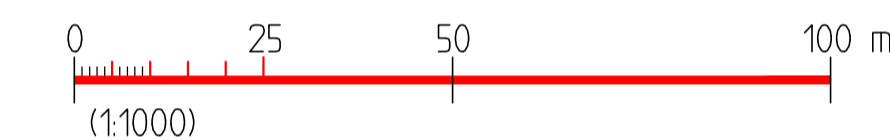

TYP AV PLAN		VÄGPLAN	
GRANSKNINGSSTATUS / SYFTE		UNDER ARBETE	
HANDLINGSTYP		GRANSKNINGSHANDLING	
DATUM	2015-09-24	LEVERANS / ÄNDRINGS-PM	
OBJEKT		VÄG E14	
DELOMRÅDE / BANDEL		VIK-FRÖNÅSET	
ANLÄGGNINGSDJEL		VÄG E14	
OBJEKTNUMMER / KM	101587	KONSTRUKTIONSNUMMER	
BESTÄLLARE	TRAFIKVERKET	LEVERANTÖR	SWECO
SKAPAD AV	CHRISTER ANDERSSON	UPPDRAGSNUMMER	2444607
GODKÄND AV	PETER HJORTSBERG	AVDELNING	CIVIL
RITNINGSTYP		PLAN	
TEKNIKOMRÅDE / INNEHÅLL		VÄGUTFORMNING OCH TRAFIK	
BESKRIVNING		KM 0/000-0/500	
PLANKARTA			
SKALA	1:1000	FORMAT	A1
RITINGSNUMMER	201C0201	FÖRVALTNINGSNUMMER	
BLAD		NÄSTA BLAD	
BET			

FILE: P:\2015\244607_SVP\000\LEVERANS\VP\BET_VIK-FRÖNÅSET_VIK-CIVIL\201C0201.DWG RITTLAD: 2015-09-23 08:02 AV: ANVANDARE: SEELAK