





DELOMRÅDE / BANDEL 	
ANLÄGGNINGENDEL Gemensamt (sammansatt och översikter)	
	NÄSTA BLAD 

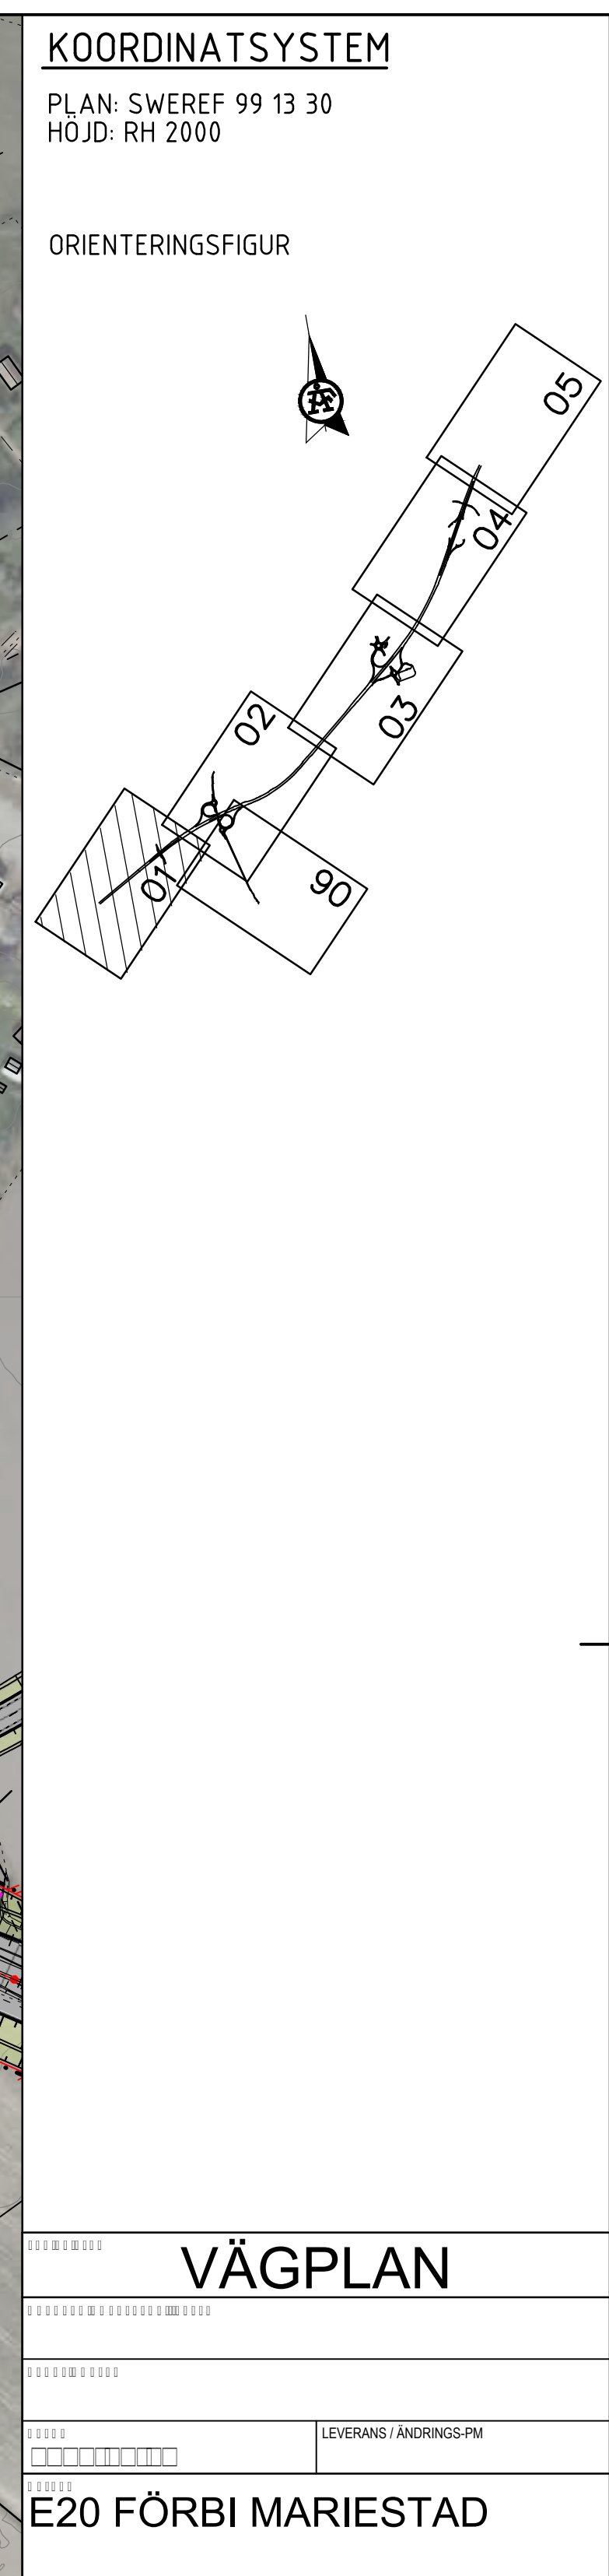


DELOMRÅDE / BANDEL 	
ANLÄGGNINGSDI Gemensamt (sammansatt och översikt)	
OCH 	OCH 
BESTÄLLARE  TRAFIKVERKET	LEVERANTÖR  ÅF INFRASTRUCTURE
OCH 	OCH 
GODKÄND AV 	
OCH 	
TEKNIKOMRÅDE / INNEHÅLL VÄGUTFORMNING OCH TRAFIK	
OCH VÄG E20	
	
OCH 	OCH 
FÖRVALTNINGSNUMMER	
OCH 	OCH 
NÄSTA BLAD	
OCH 	

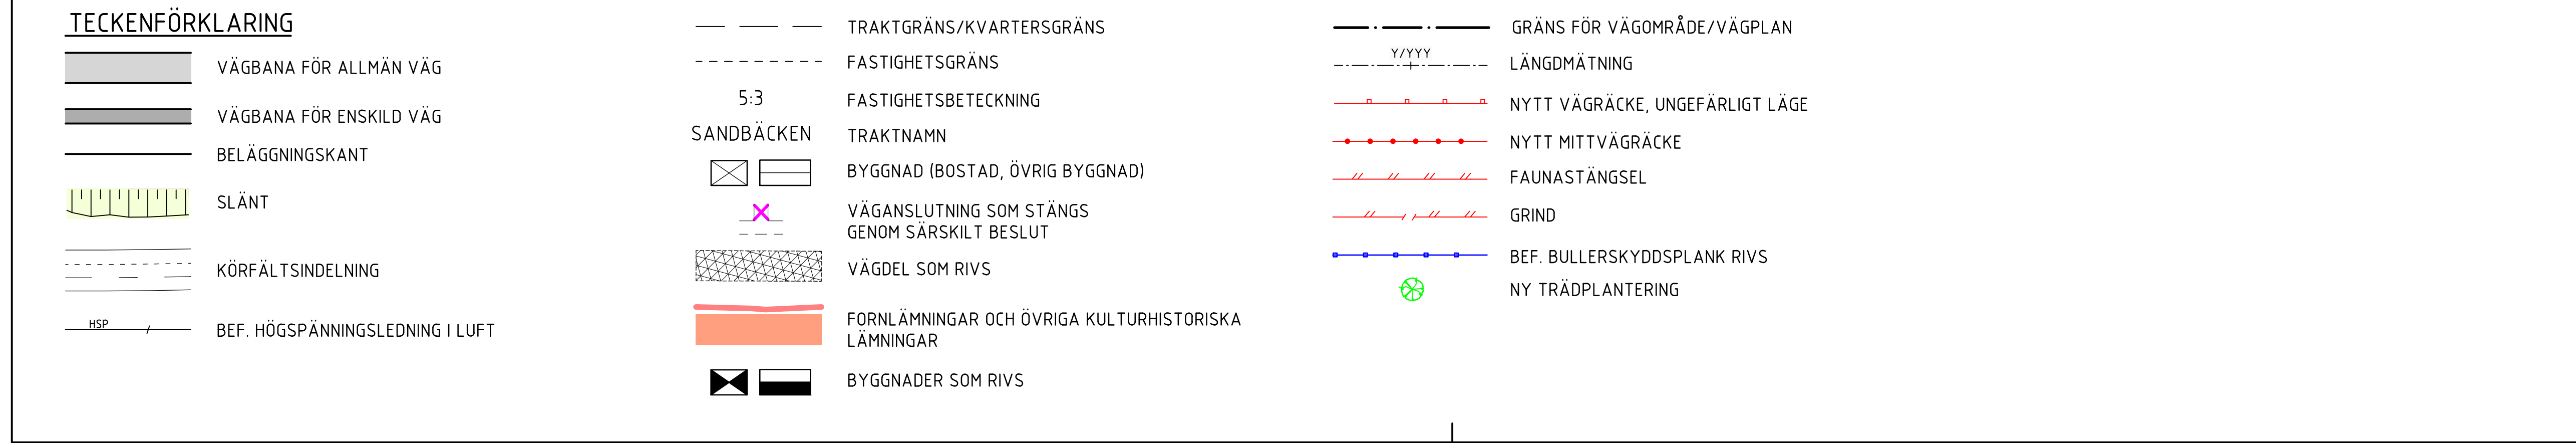

KOORDINATSYSTEM

PLAN: SWEREF 99 13 30
HÖJD: RH 2000

ORIENTERINGSFIGUR

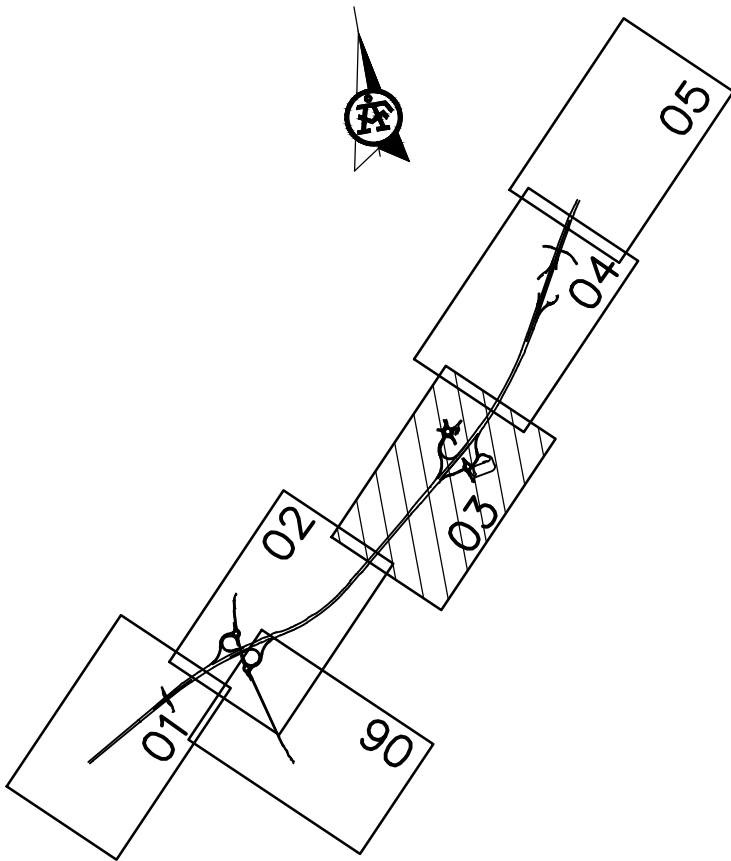

TECKENFÖRKLARING

- VÄGBANA FÖR ALLMÄN VÄG
- VÄGBANA FÖR ENSKILD VÄG
- BELÄGGNINGSKANT
- SLÄNT
- KÖRFÄLT SINDELNING
- BEF. HÖGSPÄNNINGSLEDNING I LUFT

- TRAKTGRÄNS/KVARTERSGRÄNS
- FASTIGHETSGRÄNS
- FASTIGHETS BETECKNING
- SANDBÄCKEN
- TRAKTNAMN
- BYGGNAD (BOSTAD, ÖVRIG BYGGNAD)
- VÄGANSLUTNING SOM STÄNGS GENOM SÄRSKILT BESLUT
- VÄGDEL SOM RIVS
- FORN LÄMNINGAR OCH ÖVRIGA KULTURHISTORISKA LÄMNINGAR
- BYGGNADER SOM RIVS


- GRÄNS FÖR VÄGOMRÅDE/VÄGPLAN
- LÄNGDMÄTNING
- NYTT VÄGRÄCKE, UNGEFÄRLIGT LÄGE
- NYTT MITTVÄGRÄCKE
- FAUNASTÄNGSEL
- GRIND
- BEF. BULLERSKYDDSPANK RIVS
- NY TRÄDPLANTERING

VÄGPLAN

LEVERANS / ÄNDRINGS-PM

E20 FÖRBI MARIESTAD

DELOMRÅDE / BANDEL	
ANLÄGGNINGSDEL	
Gemensamt (sammansatt och översikt)	
BESTÄLLARE	LEVERANTÖR
TRAFIKVERKET	ÅF INFRASTRUCTURE
GODKÄND AV	
TEKNIKOMRÅDE / INNEHÅLL	
VÄGUTFORMNING OCH TRAFIK	
VÄG E20	
FÖRVALTNINGSNUMMER	NÄSTA BLAD

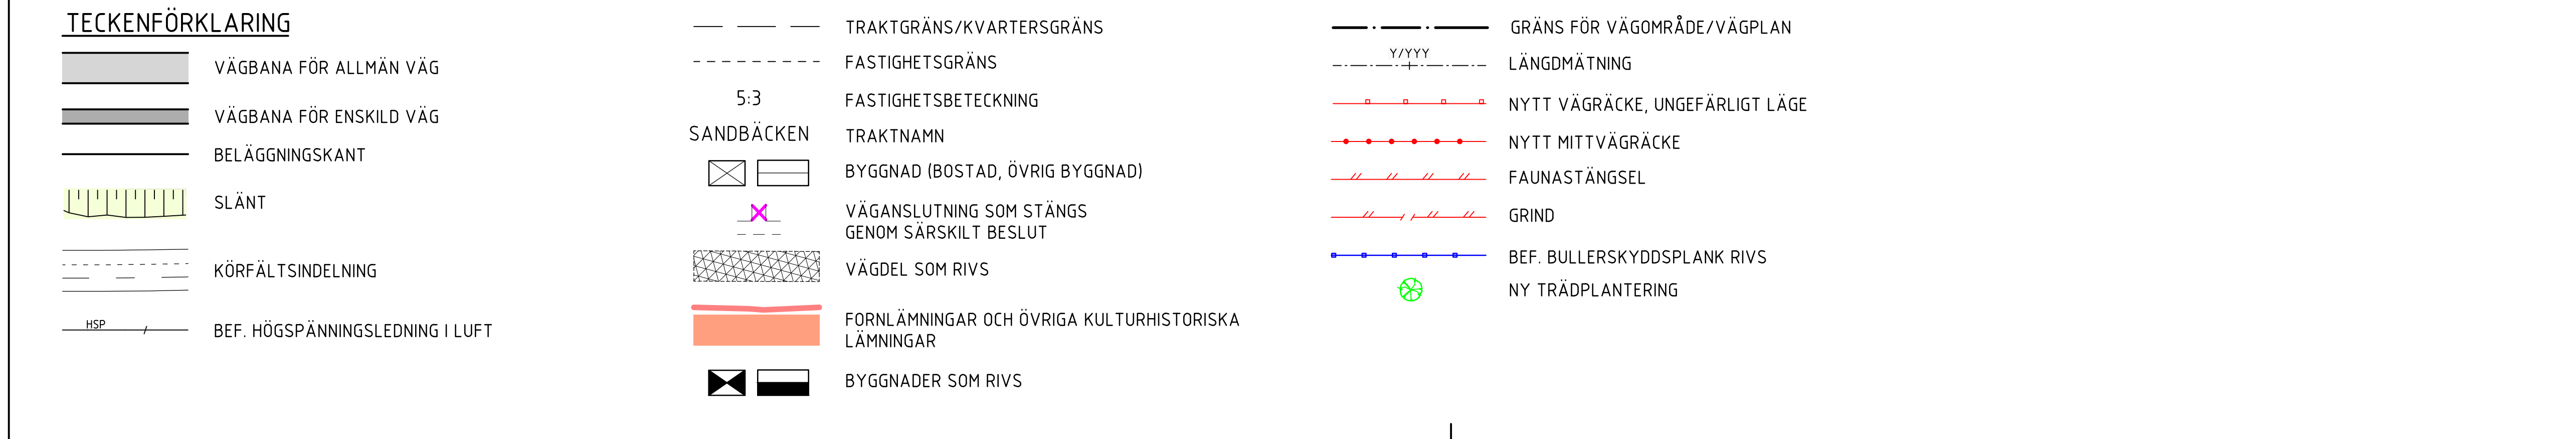


REF1 503071~T1000201.dwg
1503071~T1000202.dwg
503070~X00020206.dwg
1503070~X00020206.dwg
1503071~T1000508.dwg
1503070~T1000203.dwg
1503071~T1000503.dwg
1503071~T1000503.dwg
1503070~X0009704.dwg
1503070~X00020205.dwg
1503071~T1000501.dwg
1503071~T1000501.dwg
738915~Z00000004.dwg



XREF: 503070 - 0009402.dwg
1503071 - 11005507.dwg
1503072 - 11005507.dwg
Lager:

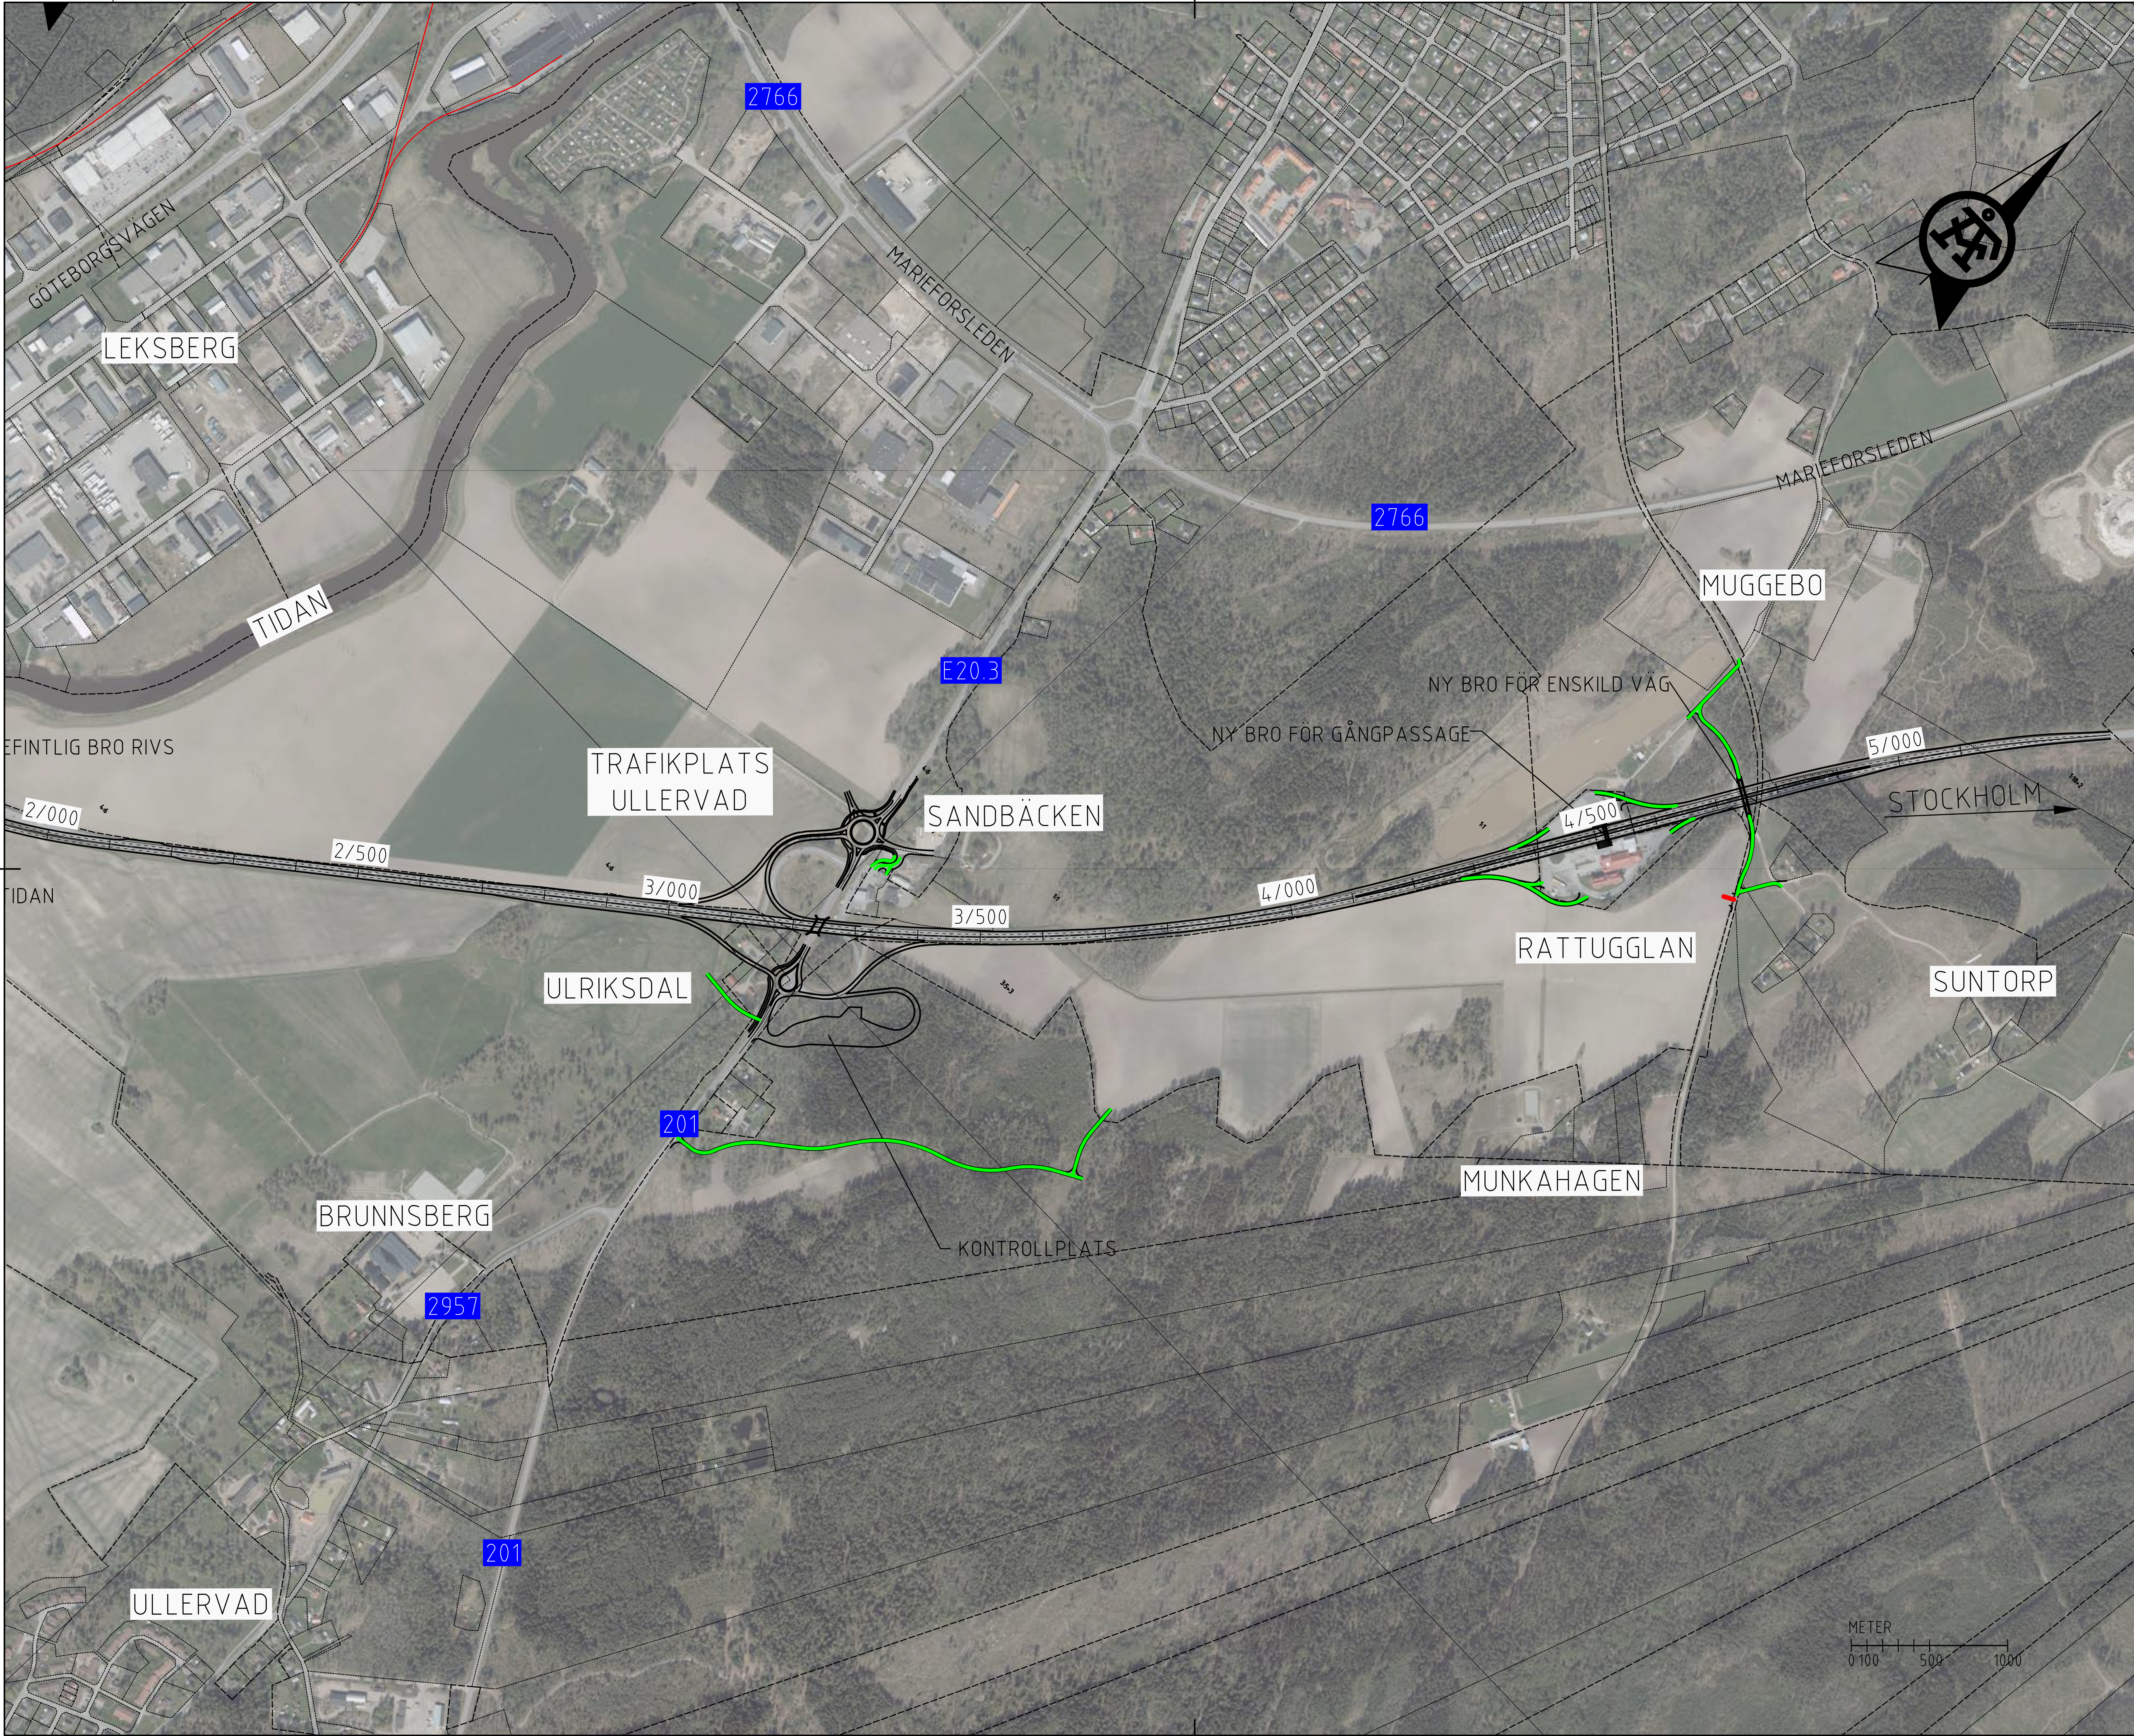

KOORDINATSYSTEM

PLAN: SWEREF 99 13 30
HÖJD: RH 2000

TECKENFÖRKLARING

- NY ENSKILD VÄG
- NY ÅKERANSLUTNING
- 1/000 LÄNGDMÄTNING FÖR E20
- E20 VÄGNUMMER
- TRAKTGRÄNS/KVARTERSGRÄNS
- FASTIGHETSGRÄNS

VÄGPLAN

FÖRVALTNINGSNUMMER	
NÄSTA BLAD	
PLO:	
14:52	
2020-07-08	
C:\USERS\VA487049\ONE DRIVE - AF\Desktop\E20\RTIDEP\738915-13170502.DWG	
ANDERSSON ANTON	
AF INFRASTRUCTURE	
AF INFRAS	
VÄGUTFORMNING OCH TRAFIK	
TEKNIKOMRÅDE / INNEHÅLL	
GODKÄND AV	
BESTÄLLARE	
LEVERANTÖR	
LEVERANS / ÄNDRINGS-PM	
E20 FÖRBI MARIESTAD	
ANLÄGGNINGSDEL	
DELOMRÅDE / BANDEL	
ENSKILDA VÄGAR	