



KOORDINATSYSTEM

PLAN: SWEREF 99 13 30
HÖJD: RH 2000

TECKENFÖRKLARING

- BELÄGGNINGSKANT
- - - LÄNGDMÄTNING FÖR E20
- E20 VÄGNUMMER


VÄGPLAN

GRANSKNINGSSTATUS / SYFTE
HANDLINGSTYP
DATUM: 2021-05-18
LEVERANS / ÄNDRINGS-PM
OBJEKT: **E20 FÖRBI MARIESTAD**

DELOMRÅDE / BANDEL: **Gemensam VP2, Muggebo - Tjos**
ANLÄGGNINGENDEL: **Gemensamt (sammansatt och översikt)**
OBJEKTNUMMER / KM: 150307
KONSTRUKTIONNUMMER
BESTÄLLARE: **TRAFIKVERKET**
LEVERANTÖR: **ÅF INFRASTRUCTURE**
SKAPAD AV: **A.K ANDERSSON**
UPPRÄSSNUMMER: 738915
GODKÄND AV: **C. MATTSSON**
ÄNDELNING: **ÅF INFRAS**

RITNINGSTYP: **ÖVERSIKTSKARTA**
TEKNIKOMRÅDE / INNEHÅLL: **VÄGUTFORMNING OCH TRAFIK**
BESKRIVNING: **VÄG E20
KM 4/850 - 11/600**

SKALA: 1:10000
FORMAT: A1
FÖRVALTNINGSNUMMER
RITNINGSGRUPP: 2 00 T 01 01
BLAD: 01
NÄSTA BLAD: 02
BET:

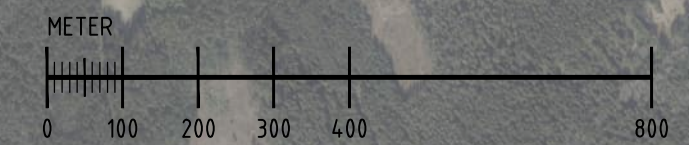

KONNEKTION RITN. 100T0102

KONNEKTION RITN. 100T0102

2021-03-23 11:25 X:\GÖTEBORG\738915 - E20 FÖRBI MARIESTAD - 64798- 02_CAD\2\TVÄRBMATERIAL\T-VÄGUTFORMNING OCH TRAFIK\RITNING\738915-200T0101.DWG ANDERSSON, ANTON PLO:



M:\EFF\150307-1\20000102.dwg
150307-1\20000102.dwg
150307-1\20000102.dwg
KOORDINATSYSTEM

PLAN: SWEREF 99 13 30
HÖJD: RH 2000

TECKENFÖRKLARING

- BELÄGGENSKANT
- LÄNGDMÄTNING FÖR E20
- VÄGNUMMER

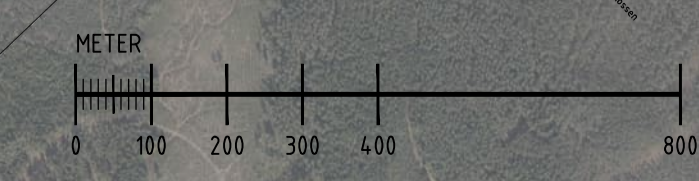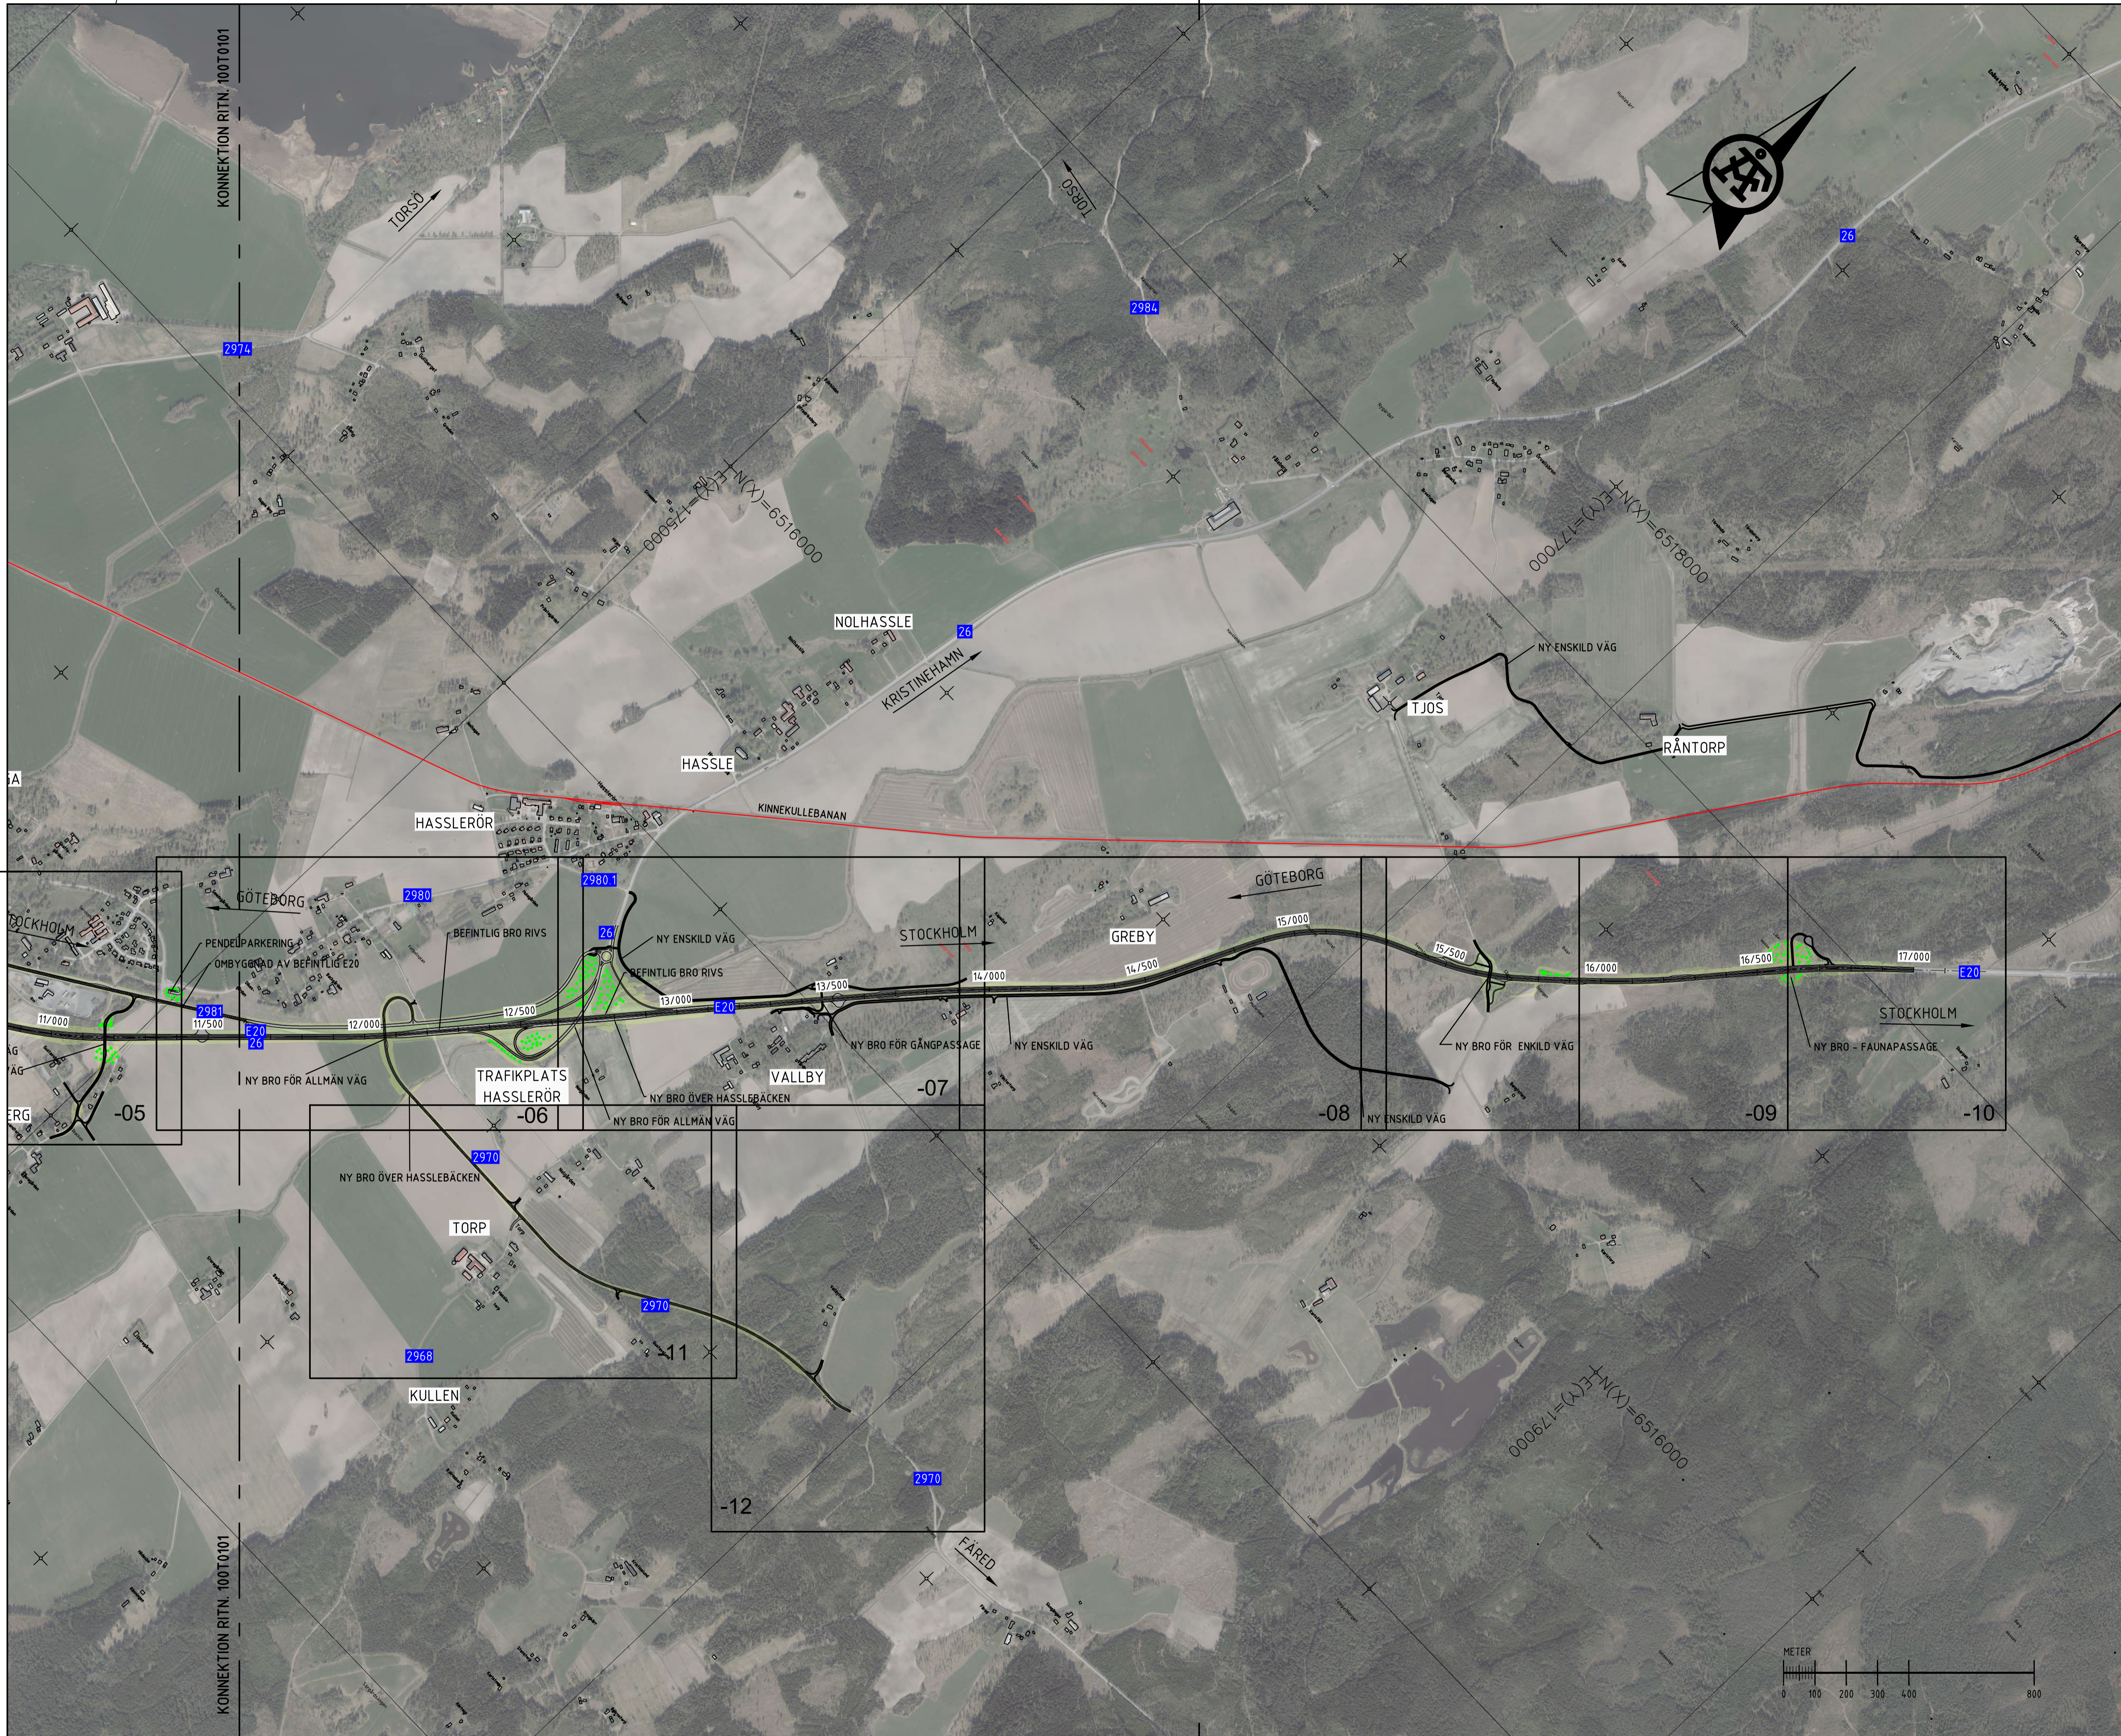

VÄGPLAN

GRANSKNINGSSTATUS / SYFTE
HANDLINGSTYP

DATUM: 2021-05-18
LEVERANS / ÄNDRINGS-PM

OBJEKT: **E20 FÖRBI MARIESTAD**

DELOMRÅDE / BANDEL: **Gemensam VP2, Muggebo - Tjos**

ANLÄGGNINGSDEL: **Gemensamt (sammansatt och översikt)**

OBJEKTNUMMER / KM: 150307
KONSTRUKTIONNUMMER

BESTÄLLARE: **TRAFIKVERKET**
LEVERANTÖR: **ÅF INFRASTRUCTURE**

SKAPAD AV: **A.K ANDERSSON**
UPPRÄGGSNUMMER: **738915**

GRANSKAD AV: **C. MATTSSON**
ÄNDELNING: **ÅF INFRAS**

RITNINGSTYP: **ÖVERSIKTSKARTA**

TEKNIKOMRÅDE / INNEHÅLL: **VÄGUTFORMNING OCH TRAFIK**

BESKRIVNING: **VÄG E20**
KM 11/600 - 17/000

SKALA: 1:10000
FORMAT: A1
FÖRVALTNINGSNUMMER

RITNINGNUMMER: 2 00 T 01 02
BLAD: 02
NÄSTA BLAD: -
BET: -

X:\GÖTEBORG\738915 - E20 FÖRBI MARIESTAD -64798- \02_CAD\2\VARBETSMA TERIAL\T-VÄGUTFORMNING OCH TRAFIK\RITNING\738915-20010102.DWG NORBERG, SIMON PLO: 2021-05-04 12:39

M:\REF\503072-12000202.dwg
1503072-12000202.dwg
1503072-12000202.dwg
