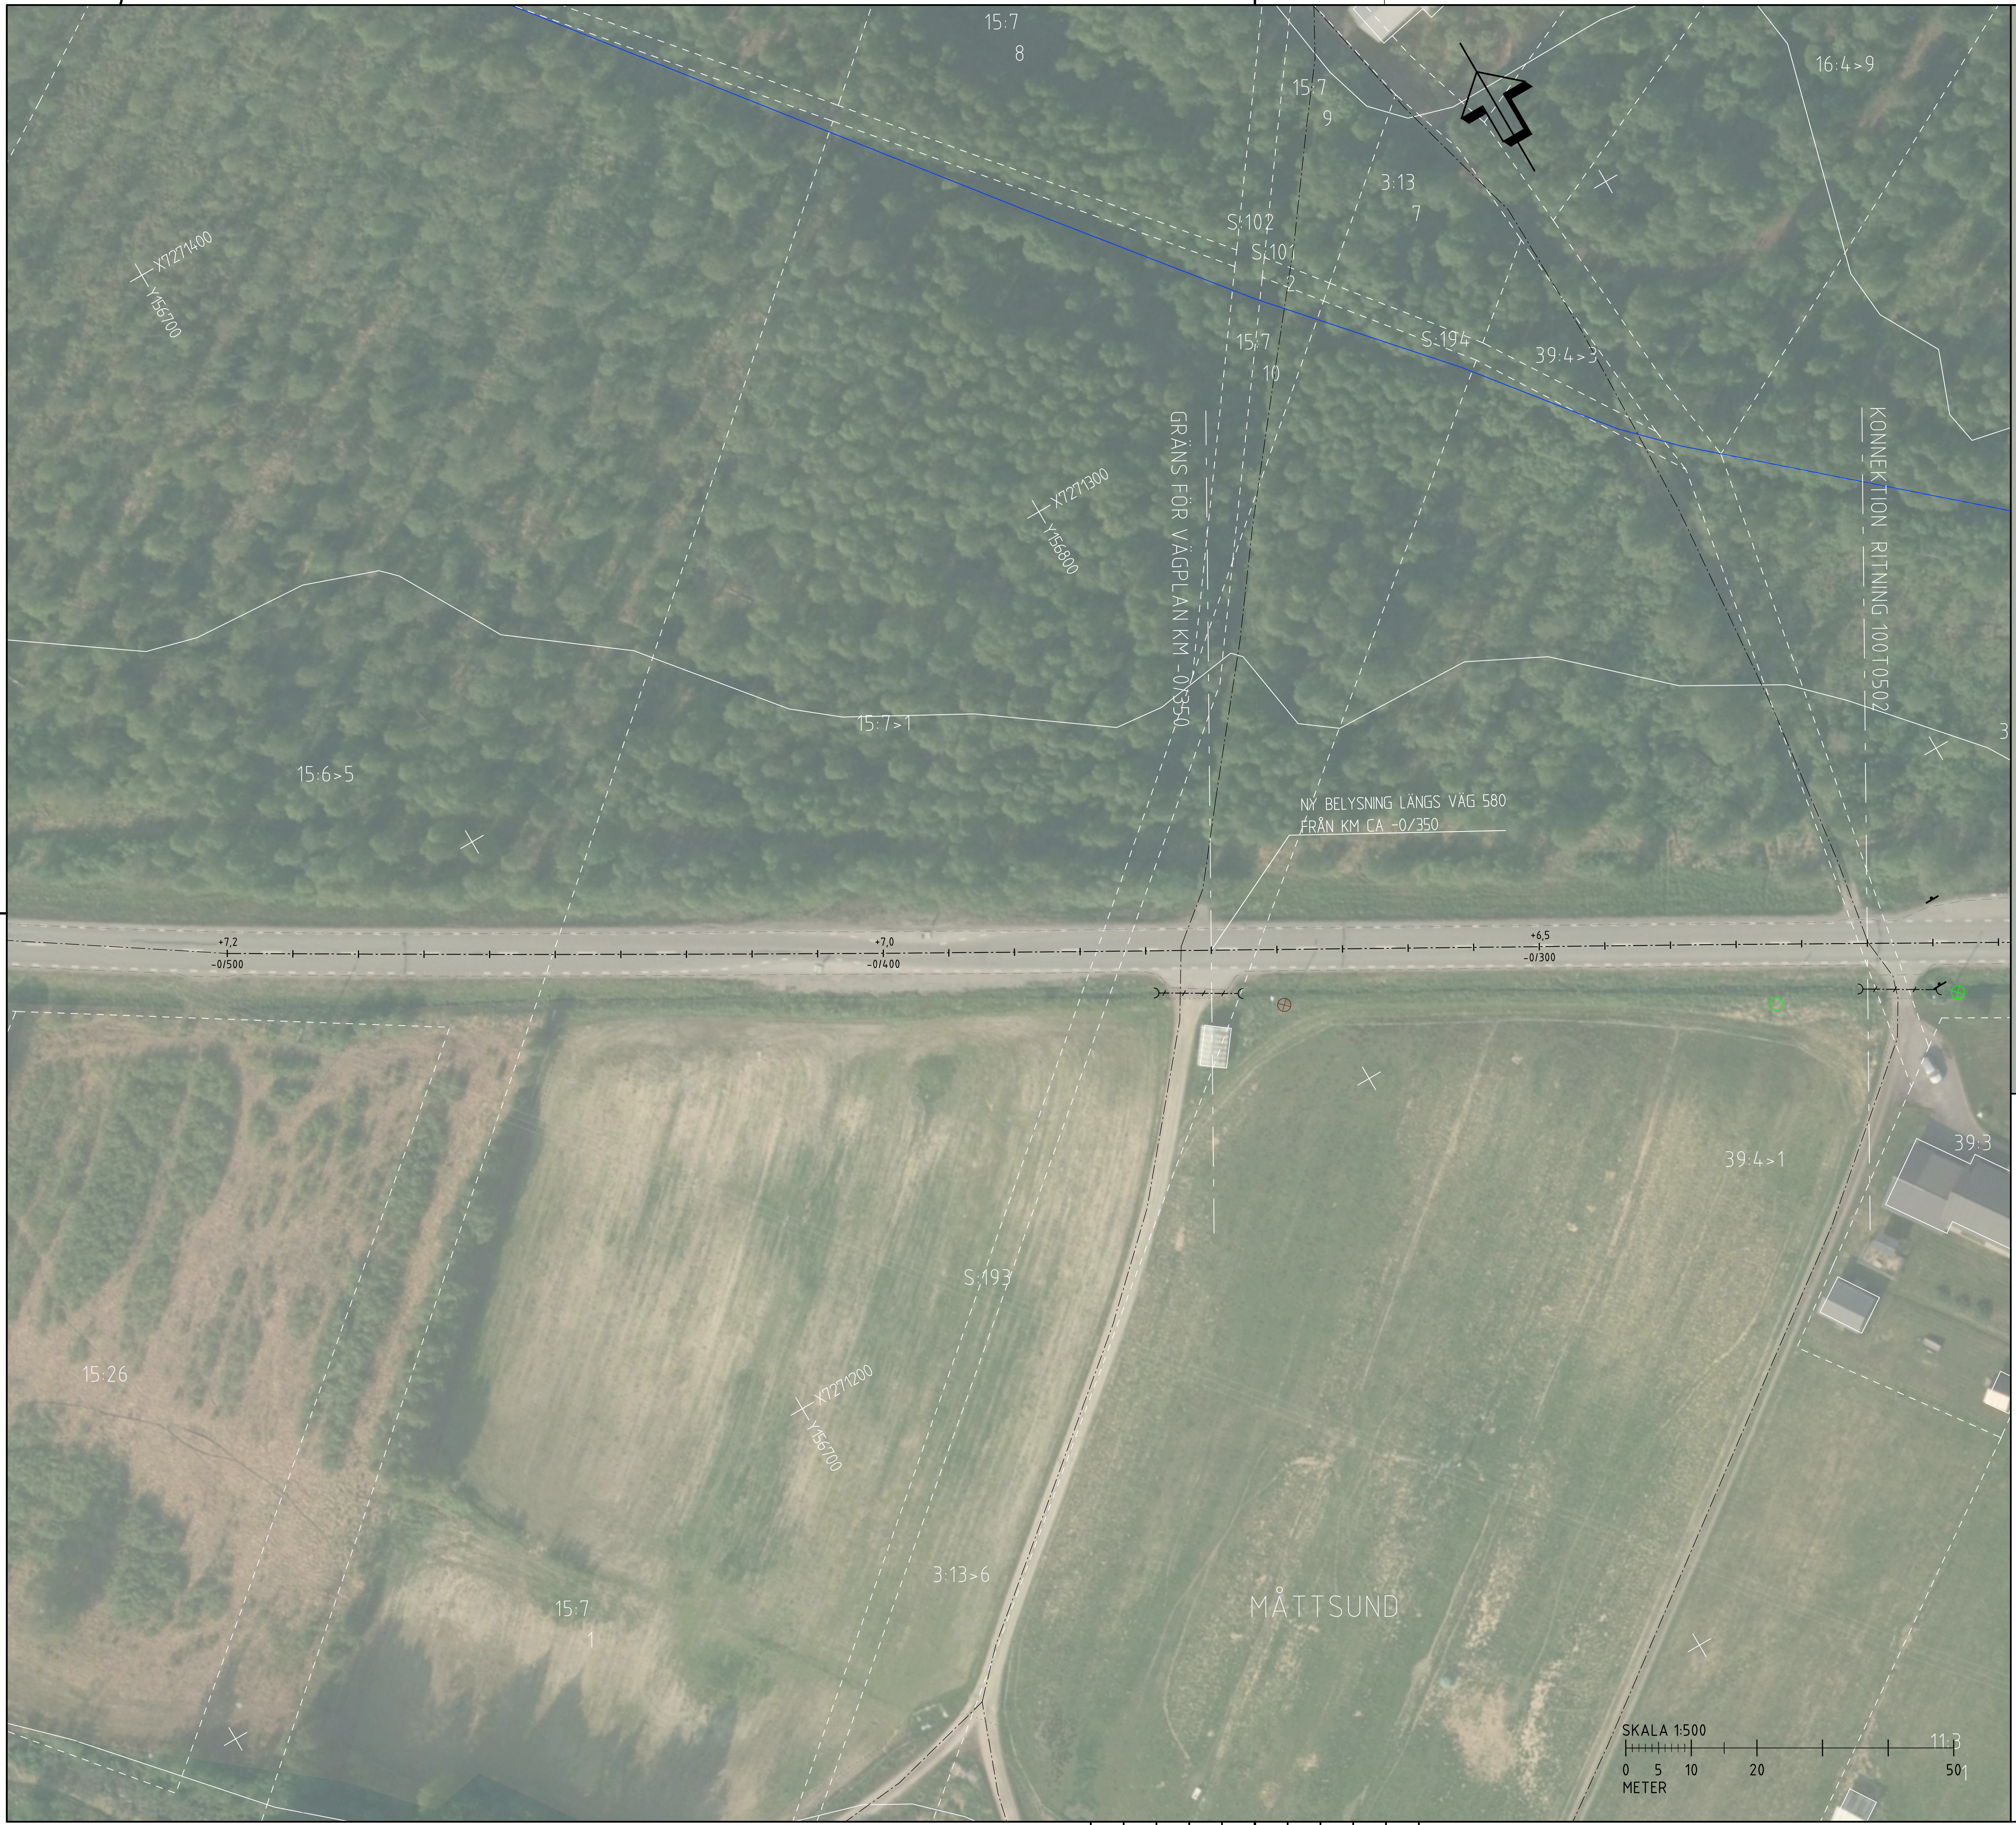

TECKENFÖRKLARING

—·—·—	BEFINTLIGT VÄGOMRÅDE
—·—·—	GRÄNS FÖR NYTT VÄGOMRÅDE
—·—·—	VÄGMITT
▭	NY BELÄGGNING VÄG
☰	NY BELÄGGNING GRUS
▬	NY GC-VÄG
▭	NYA VÄGSLÄNTER
▨	TILLFÄLLIG NYTTJANDERÄTT
▨	INSKRÄNKT VÄGRÄTT
—·—·—	DETALJ- /BYGGNADSPLAN
- - -	FASTIGHETSGRÄNS
2:3	FASTIGHETSBETECKNING
>—+—+—<	BEFINTLIG VÄGTRUMMA, BEHÅLLS
>——<	NY VÄGTRUMMA
□	NY DAGVATTENBRUNN
——	NY DAGVATTENLEDNING
——	SERVITUT
——	GEMENSAMHETSANLÄGGNING
—·—·—	LEDNINGSRÄTT
—+—+—	BEFINTLIGT VÄGRÄCKE
—+—+—	NYTT VÄGRÄCKE
——	BÄCK/ VATTENDRAG
○	BEFINTLIG VA-BRUNN, BEHÅLLS
○ ⊗	BEF. EL-/ BELYSNINGSSTOLPE (TRAFIKVERKET)
⊗	BEF. BELYSNINGSSTOLPE (LULEÅ KOMMUN)
○ ⊗	BEF. EL-/ BELYSNINGSSTOLPE (LULEÅ ENERGI)
⊙	BEFINTLIGT TRÄD SOM BERÖRS
✕	ANSLUTNING SOM FÖRESLÅS STÄNGAS

ANMÄRKNING

NY STATLIG BELYSNING MELLAN KM CA -0/350-0/900
KANSTÖD SÄNKS TILL 6 CM VID ALLA INFARTER PÅ NORRA SIDAN

▨					
-01	-02	-03	-04	-05	-06

KOORDINATSYSTEM
SYSTEM I PLAN: SWEREF 99 21 45
SYSTEM I HÖJD: RH 2000

TYP AV PLAN	**VÄGPLAN**
GRANSKNINGSSTATUS / SYFTE	.
HANDLINGSTYP	GRANSKNINGSHANDLING
DATUM 2026-09-14	LEVERANS / ÄNDRINGS-PM
OBJEKT	VÄG 580 GC & KOLLEKTIV- TRAFIK MÅTTSUND
DELOMRÅDE / BANDEL	MÅTTSUND
ANLÄGGNINGSDEL	GEMENSAMT
OBJEKTNUMMER / KM 190702	KONSTRUKTIONSNUMMER
BESTÄLLARE TRAFIKVERKET	LEVERANTÖR SWECO
SKAPAD AV C.SANDBERG	UPPDRAGSNUMMER 30089965
GODKÄND AV S.ROSENDAHL	AVDELNING TRANSPORT
RITNINGSTYP	PLANRITNING
TEKNIKOMRÅDE / INNEHÅLL	VÄGUTFORMNING OCH TRAFIK
BESKRIVNING	ILLUSTRATIONSKARTA KM -0/350 - -0/250
SKALA 1:500	FORMAT A1
FÖRVALTNINGSNUMMER	
RITNINGSNUMMER 1 00 T 05 01	BLAD / NÄSTA BLAD / BET

Ritning: S:\SE\Location\LLA01\PROJEKT\22474\30089965\000\36_CAD\VP-GH\T\RitDef\100T0501.dwg Skapad av: Sandberg, Clara 2026-09-10 10:08

XREF: MODELL\X1009701 2025-12-17 17:27
MODELL\X1009705 2025-12-17 09:48
MODELL\T1000205 2026-06-10 08:33
MODELL\X1009702 2026-06-26 08:07
MODELL\X1009709 2025-06-18 10:52
MODELL\X1009704 2026-06-10 08:29
MODELL\X1009708 2025-06-18 12:43
MODELL\T1000202 2026-06-09 15:52
MODELL\T1000203 2026-03-25 09:57
MODELL\T1000204 2026-06-08 15:56
MODELL\D1009501 2026-06-26 08:46
MODELL\T1000201 2026-06-09 09:57
MODELL\D1009502 2026-06-26 08:58
MODELL\X1009703 2026-06-26 08:58
MODELL\T1000207 2026-05-20 08:28
MODELL\Z1009401 2026-06-12 11:09
MODELL\X1009707 2026-04-28 16:31