


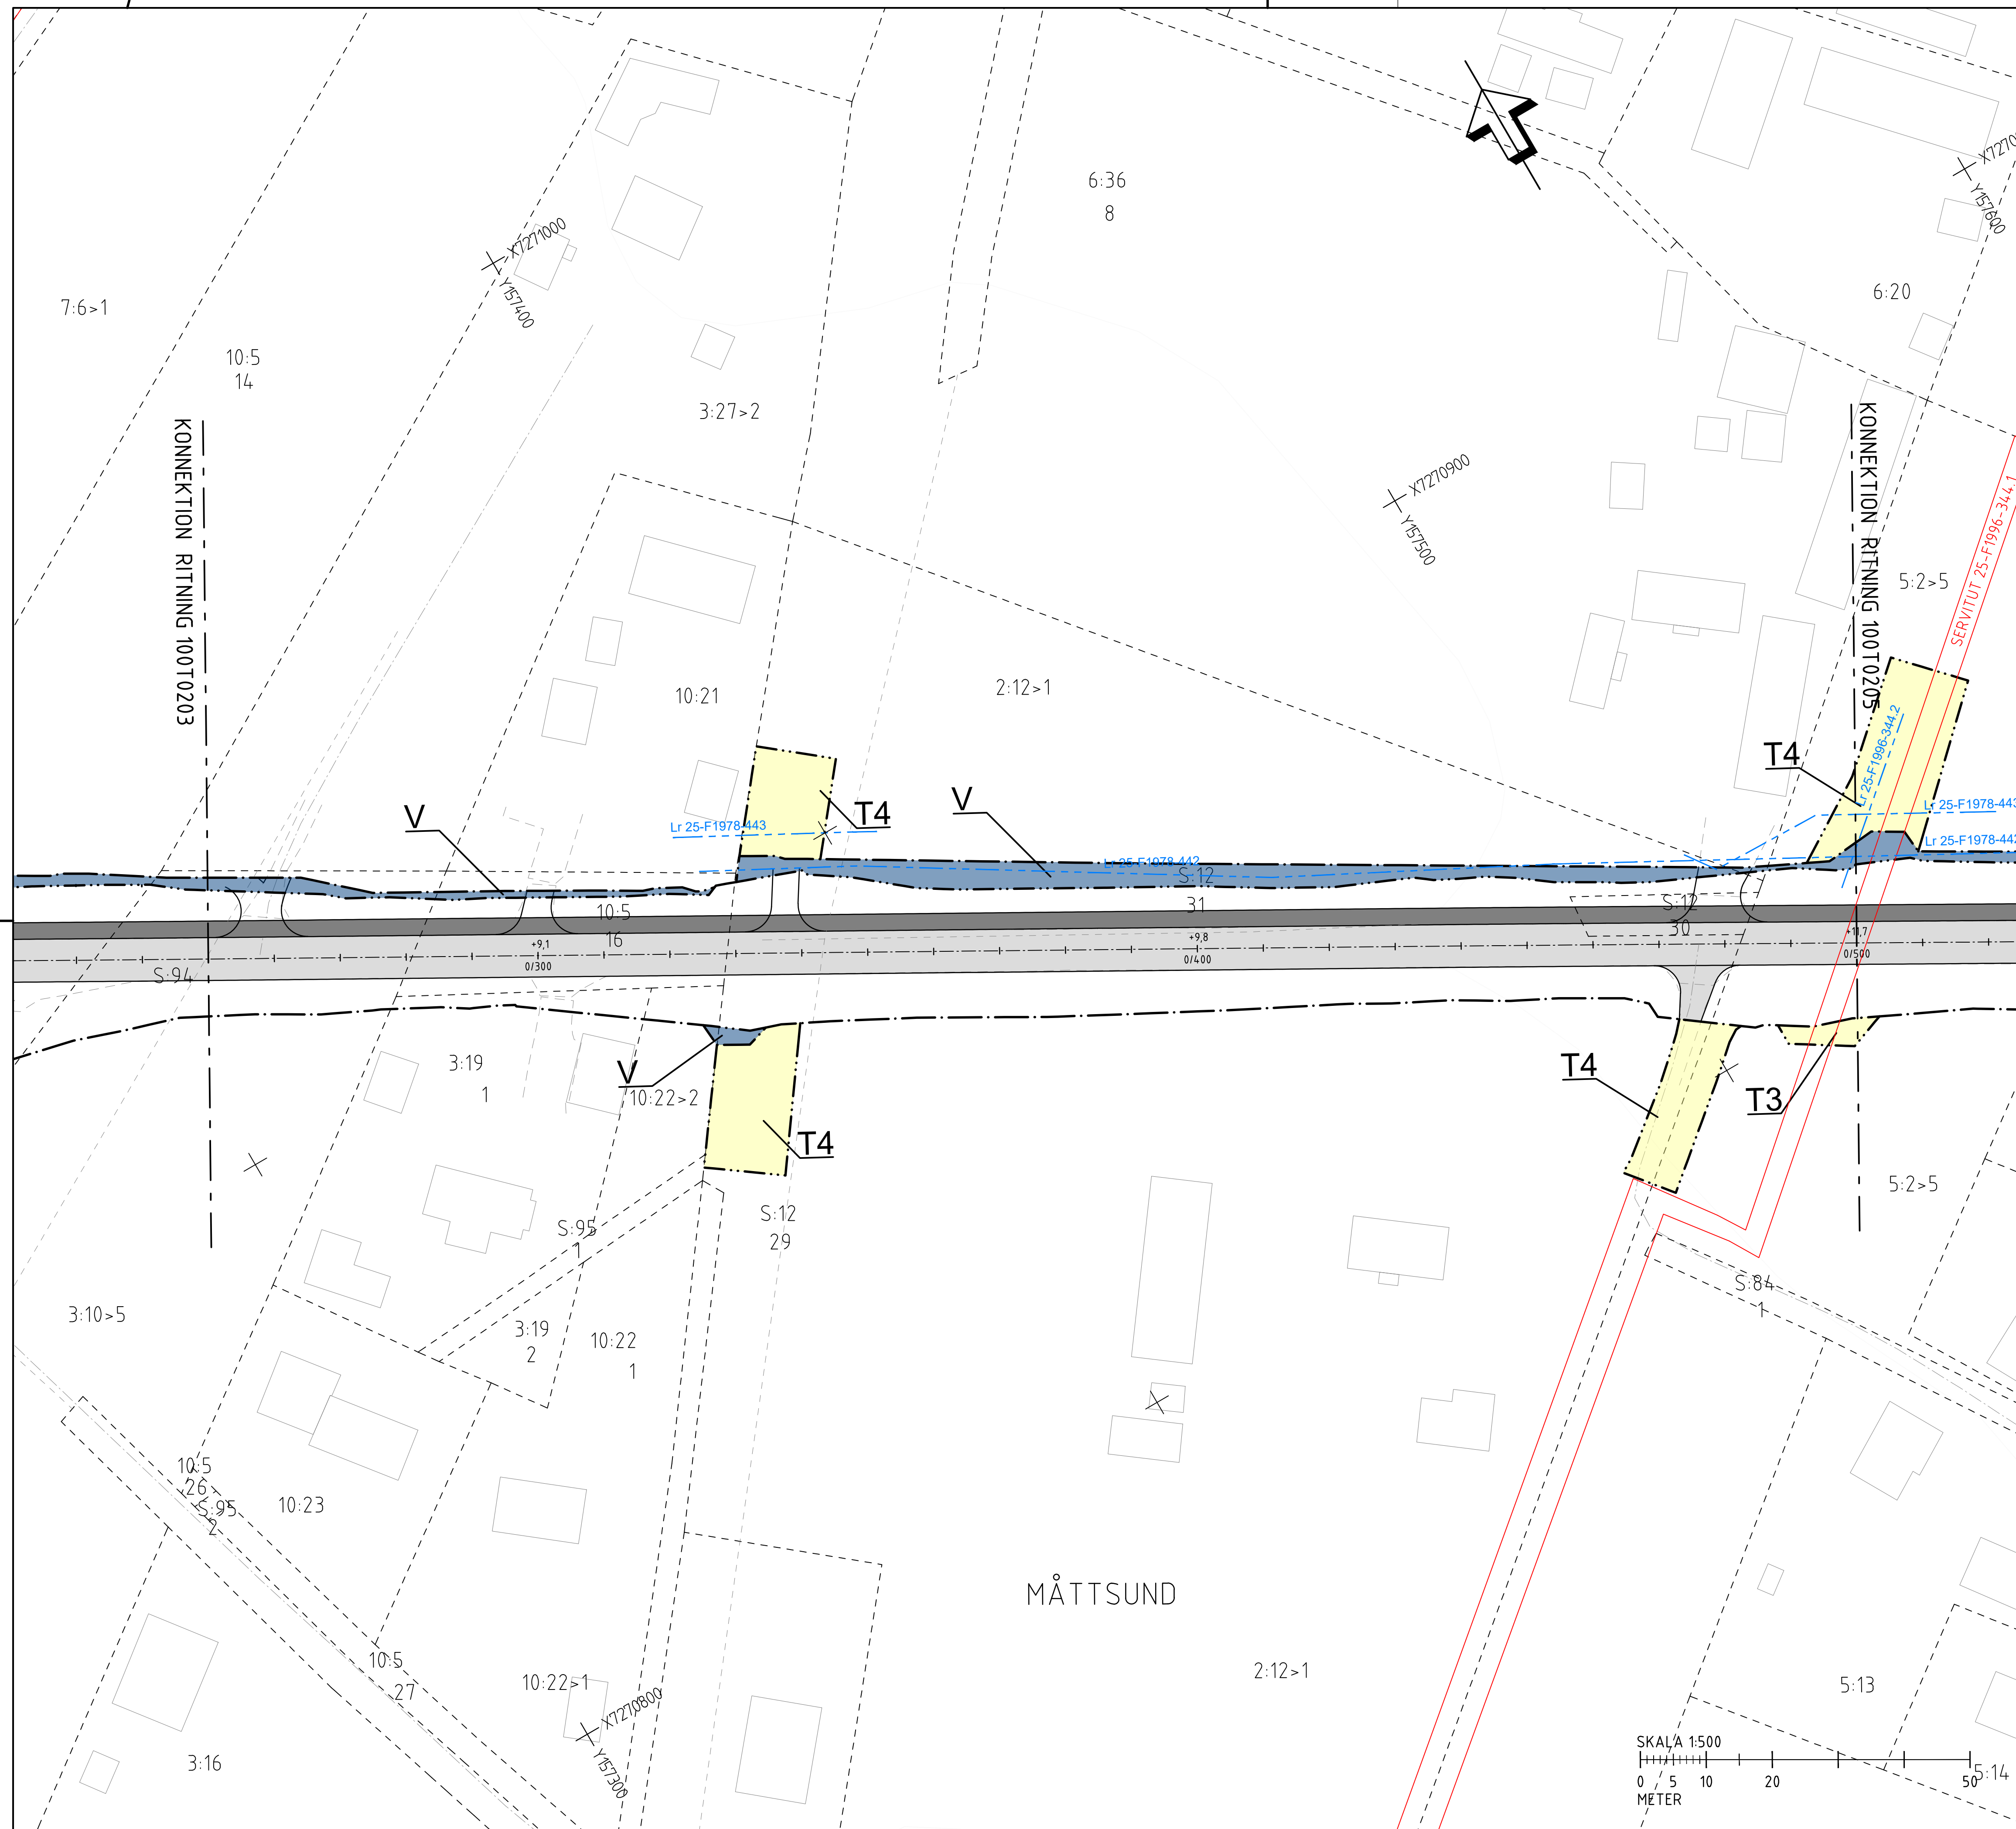

TECKENFÖRKLARING

FASTIGHETSREDOVISNINGEN ÄR UPPDATERAD
2026-09-08

MARKANSPRÅK

- | GRÄNS FÖR VÄGOMRÅDE
AVGRÄNSNING MELLAN OLIKA TYPER
AV MARKANSPRÅK | |
|---|---|
| V | NYTT VÄGOMRÅDE MED VÄGRÄTT |
| T1 | TILLFÄLLIG NYTTJANDERÄTT, OMRÅDE FÖR ETABLERINGSYTA |
| T2 | TILLFÄLLIG NYTTJANDERÄTT, OMRÅDE FÖR OMFARTSVÄG |
| T3 | TILLFÄLLIG NYTTJANDERÄTT, FÖR ÅTKOMST VID TRUMBYTE |
| T4 | TILLFÄLLIG NYTTJANDERÄTT, FÖR DIKESRENSNING |

SAMTLIGA TILLFÄLLIGA NYTTJANDERÄTTER GÄLLER UNDER BYGGTIDEN,
DOCK LÄNGST TILL OCH MED 2 MÅNADER EFTER GODKÄND SLUTBESIKTNING

ÖVRIGA OBJEKT SOM FASTSTÄLLS
INOM VÄGOMRÅDET KOMMER NY BELYSNING ATT ANLÄGGAS FRÅN KM -0/350
TILL 0/900 OCH DENNA BLIR EN DEL AV DEN STATLIGA VÄGANORDNINGEN.

ÖVRIGA BETECKNINGAR PÅ PLANKARTAN

- Diagram illustrating the components of a road cross-section and its associated labels:


 - FASTIGHETSGRÄNS
 - TRAKTGRÄNS
 - FASTIGHETS BETECKNING
 - TRAKTNAMN
 - BYGGNADER (BOSTAD, ÖVRIGA BYGGNADER)
 - VÄG OCH NY GC-VÄG - VÄGKANTER MED HÖJDSÄTTNING OCH LÄNGDMÄTNING
 - BEFINTLIGA VÄGKANTER
 - SERVITUT
 - GEMENSAMHETSANLÄGGNING
 - LEDNINGSRÄTT
 - BÄCK/ VATTENDRAG

Additional labels and symbols shown in the diagram:

 - MÅTTSUND (Scale bar)
 - 2:3 (Scale ratio)
 - 00.00 (Elevation)
 - 0/100 (Length measurement)
 - XXXX-XX/XX.X (Road designation)
 - TRAKTNAMN GA.X (Vicinity name)
 - Lr XX-XXX-X (Road designation)

KOORDINATSYSTEM

SYSTEM I PLAN: SWEREF 99 21 45
SYSTEM I HÖJD: RH 2000

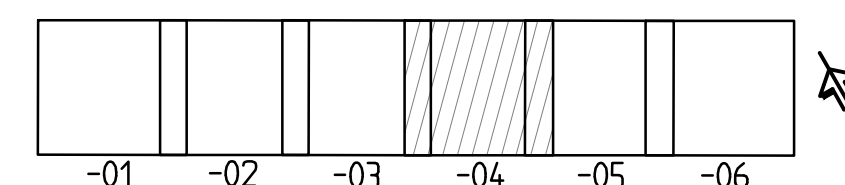

TYP AV PLAN			
VÄGPLAN			
GRANSKNINGSSTATUS / SYFTE			
HANDLINGSTYP			
GRANSKNINGSHANDLING			
DATUM 2026-09-14		LEVERANS / ANDRINGS-PM	
OBJEKT			
VÄG 580 GC & KOLLEKTIV- TRAFIK MÅTTSUND			
DELOMRÅDE / BANDEL MÅTTSUND			
ANLÄGGNINGSDEL GEMENSAMT			
OBJEKTNUMMER / KM 130702		KONSTRUKTIONSNUMMER	
BESTÄLLARE		LEVERANTÖR	
 TRAFIKVERKET		sweco 	
SKAPAD AV C.SÄNDBERG		UPPDRAGSGNUMMER 30089965	
GÖRKÄND AV S.ROSENDAHL		AVDELNING TRANSPORT	
RITNINGSTYP			
PLANRITNING			
TEKNIKOMRÅDE / INNEHÅLL VÄGUTFORMNING OCH TRAFIK			
BESKRIVNING			
PLANKARTA KM 0/250 - 0/500			
SKALA 1:500	FORMAT A1	FÖRVALTNINGSNUMMER	
RITNINGSNUMMER 1 00 T 02 04	BLAD	NÄSTA BLAD	BET