


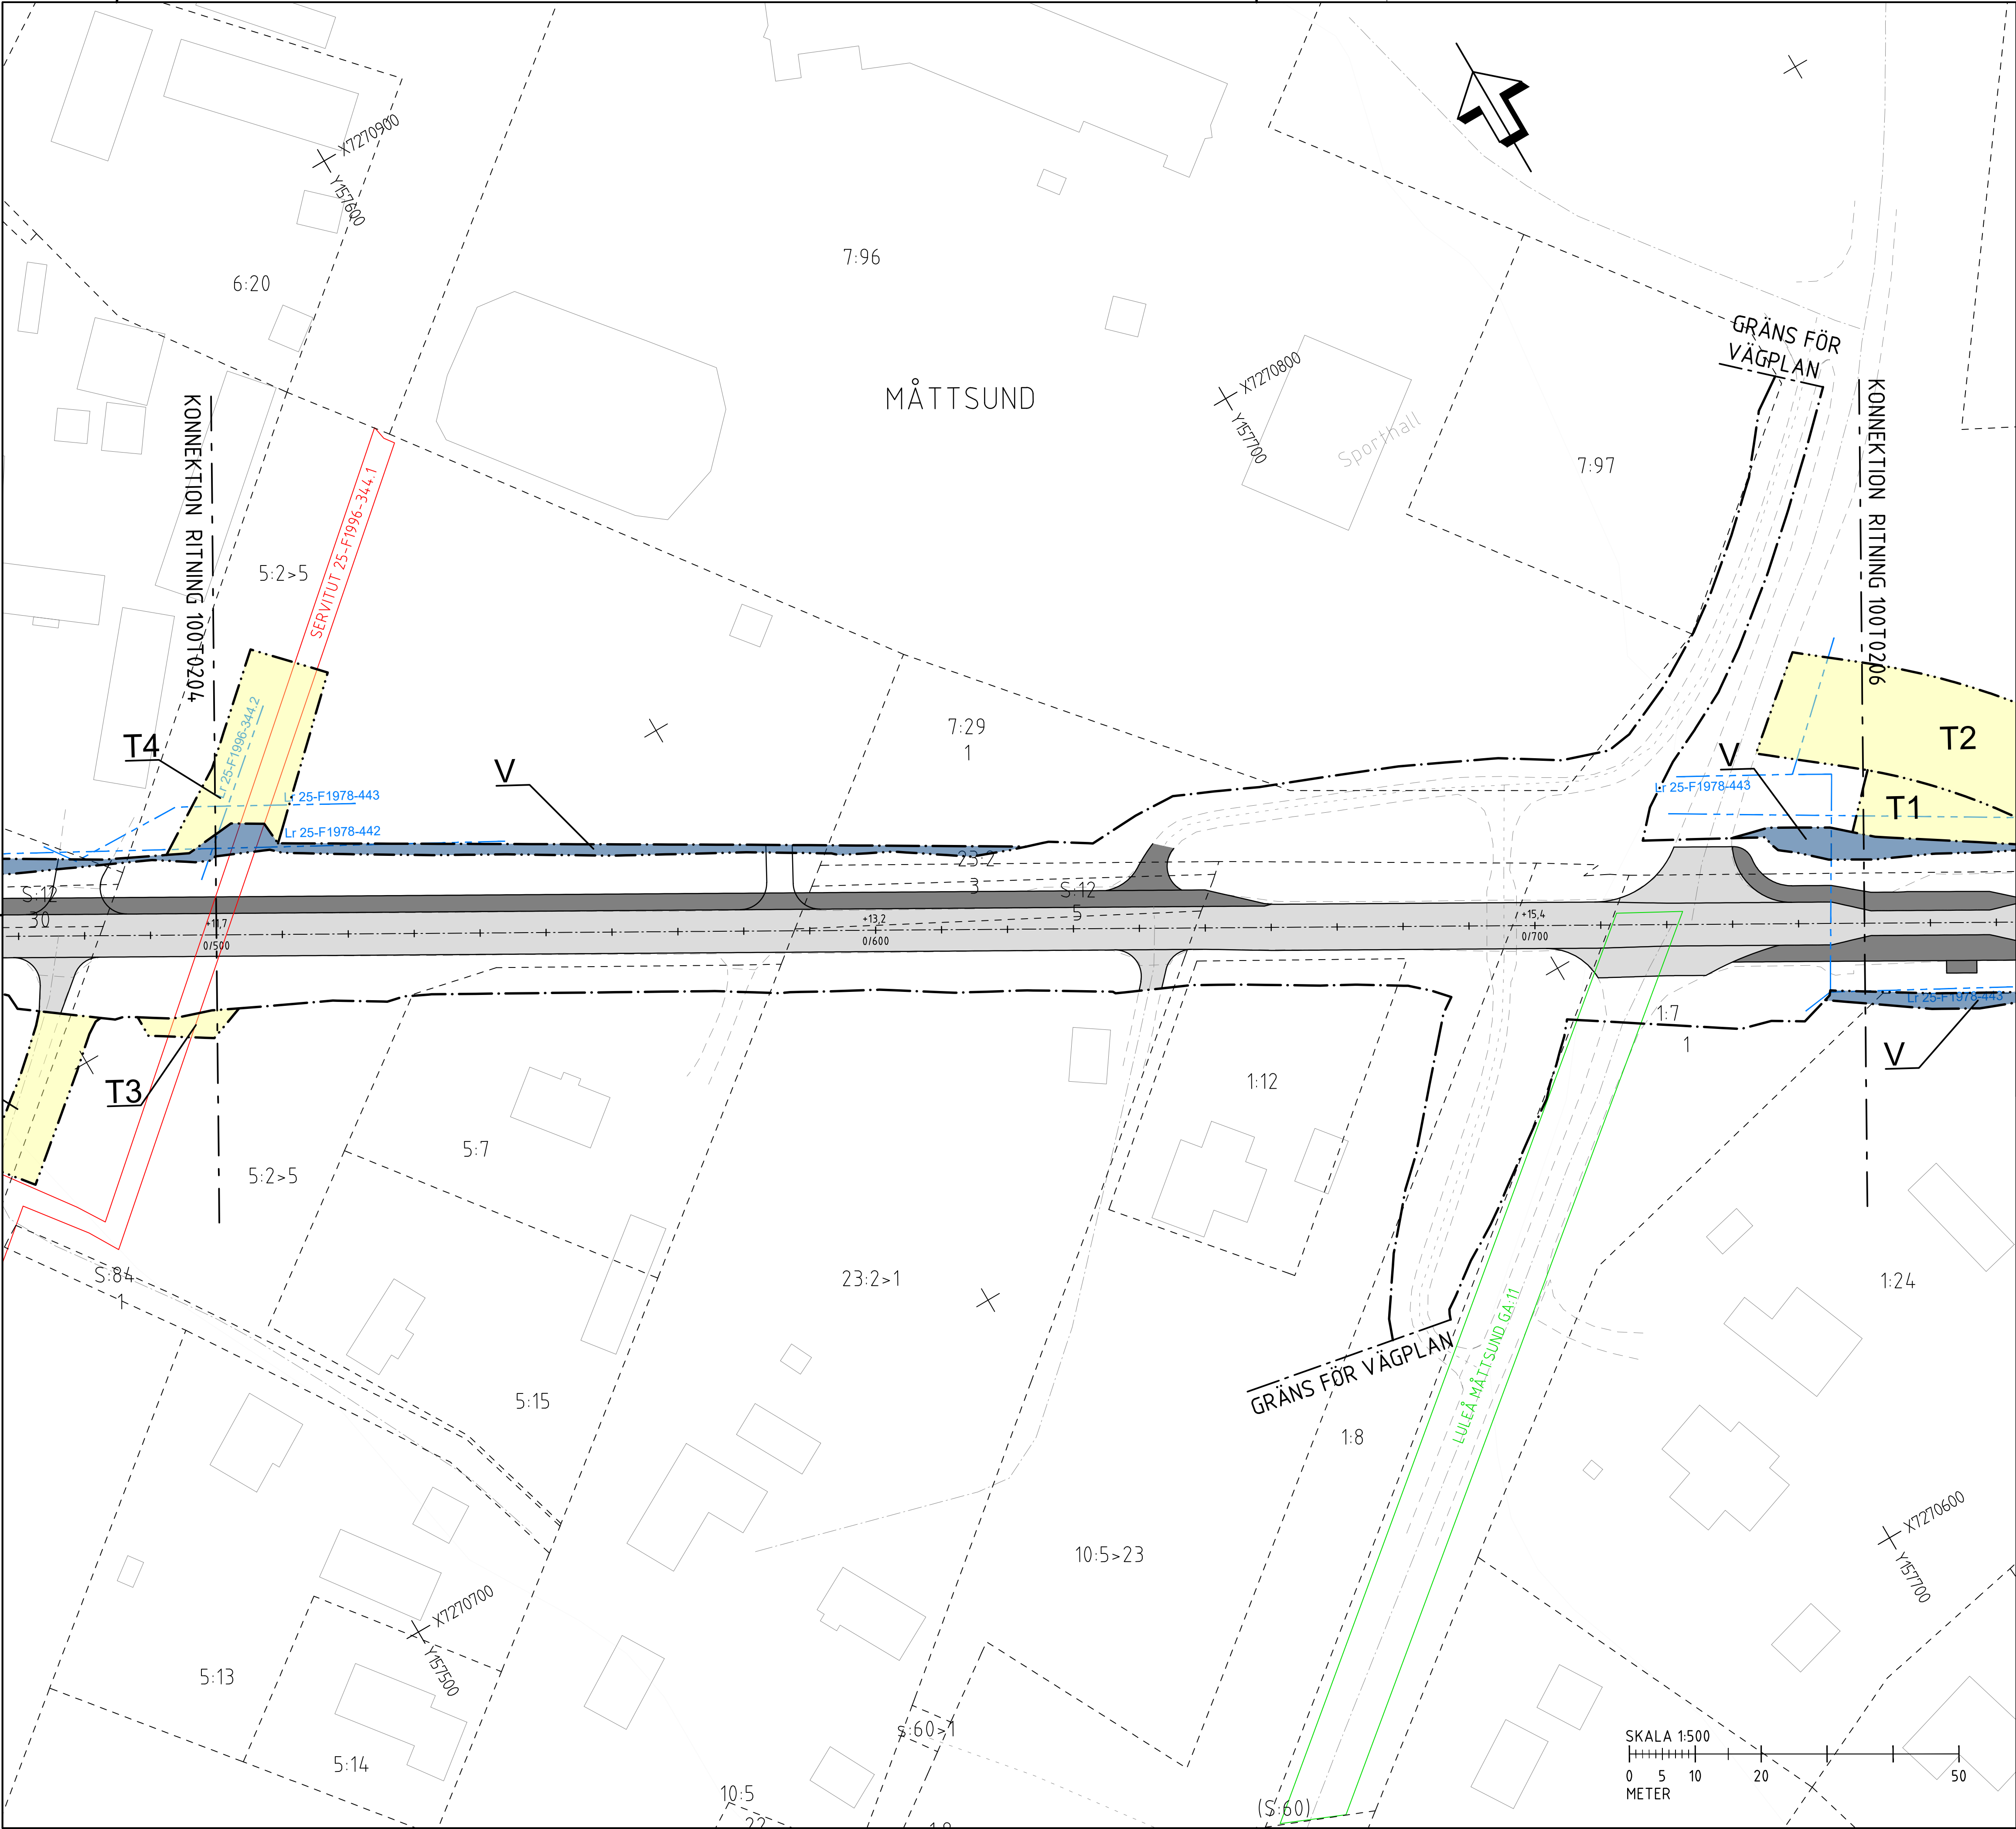

TECKENFÖRKLARING

FASTIGHETSREDOVISNINGEN ÄR UPPDATERAD
2026-09-08

- MARKANSPRÅK
- GRÄNS FÖR VÄGOMRÅDE
 - AVGRÄNSNING MELLAN OLIKA TYPER AV MARKANSPRÅK
- NYTT VÄGOMRÅDE MED VÄGRÄTT
- T1 TILLFÄLLIG NYTTJANDERÄTT, OMRÅDE FÖR ETABLERINGSYTA
 - T2 TILLFÄLLIG NYTTJANDERÄTT, OMRÅDE FÖR OMFARTSVÄG
 - T3 TILLFÄLLIG NYTTJANDERÄTT, FÖR ÅTKOMST VID TRUMBYTE
 - T4 TILLFÄLLIG NYTTJANDERÄTT, FÖR DIKESRENSNING


SAMTLIGA TILLFÄLLIGA NYTTJANDERÄTTER GÄLLER UNDER BYGGTIDEN, DOCK LÄNGST TILL OCH MED 2 MÅNADER EFTER GODKÄND SLUTBESIKTNING

ÖVRIGA OBJEKT SOM FASTSTÄLLS INOM VÄGOMRÅDET KOMMER NY BELYSNING ATT ANLÄGGAS FRÅN KM -0/350 TILL 0/900 OCH DENNA BLIR EN DEL AV DEN STATLIGA VÄGANORDNINGEN.

- ÖVRIGA BETECKNINGAR PÅ PLANKARTAN
- FASTIGHETSGRÄNS
 - TRAKTGRÄNS
 - FASTIGHETSBETECKNING
 - TRAKTNAMN
- BYGGNADER (BOSTAD, ÖVRIGA BYGGNADER)
- VÄG OCH NY GC-VÄG - VÄGKANTER MED HÖJDSÄTTNING OCH LÄNGDMÄTNING
- BEFINTLIGA VÄGKANTER
 - SERVITUT
 - GEMENSAMHETSANLÄGGNING
 - LEDNINGSRÄTT
 - BÄCK/ VATTENDRAG

KOORDINATSYSTEM

SYSTEM I PLAN: SWEREF 99 21 45
SYSTEM I HÖJD: RH 2000

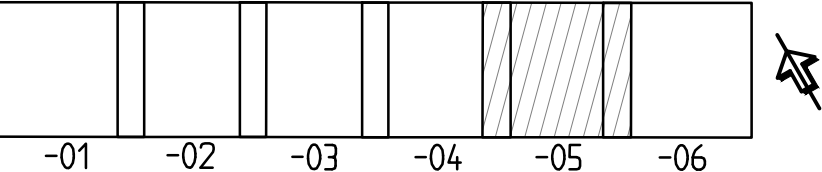

TYP AV PLAN		VÄGPLAN	
GRANSKNINGSSTATUS / SYFTE			
HANDLINGSTYP			
GRANSKNINGSHANDLING			
DATUM	2026-09-14	LEVERANS / ÄNDRINGS-PM	
OBJEKT			
VÄG 580 GC & KOLLEKTIV-TRAFIK MÅTTSUND			
DELOMRÅDE / BANDEL			
MÅTTSUND			
ANLÄGGNINGSDDEL			
GEMENSAMT			
OBJEKTNUMMER / KM	190702	KONSTRUKTIONSNUMMER	
BESTÄLLARE	TRAFIKVERKET	LEVERANTÖR	
		SWECO	
SKAPAD AV	C.SANDBERG	UPPDRAGSSNUMMER	30089965
GODKÄND AV	S.ROSENDAHL	AVDELNING	TRANSPORT
RITNINGSTYP			
PLANRITNING			
TEKNIKOMRÅDE / INNEHÅLL			
VÄGUTFORMNING OCH TRAFIK			
BESKRIVNING			
PLANKARTA			
KM 0/500 - 0/750			
SKALA	1:500	FORMAT	A1
RITNINGSNUMMER	1 00 T 02 05	FÖRVALTNINGSNUMMER	
BLAD		NÄSTA BLAD	BET