


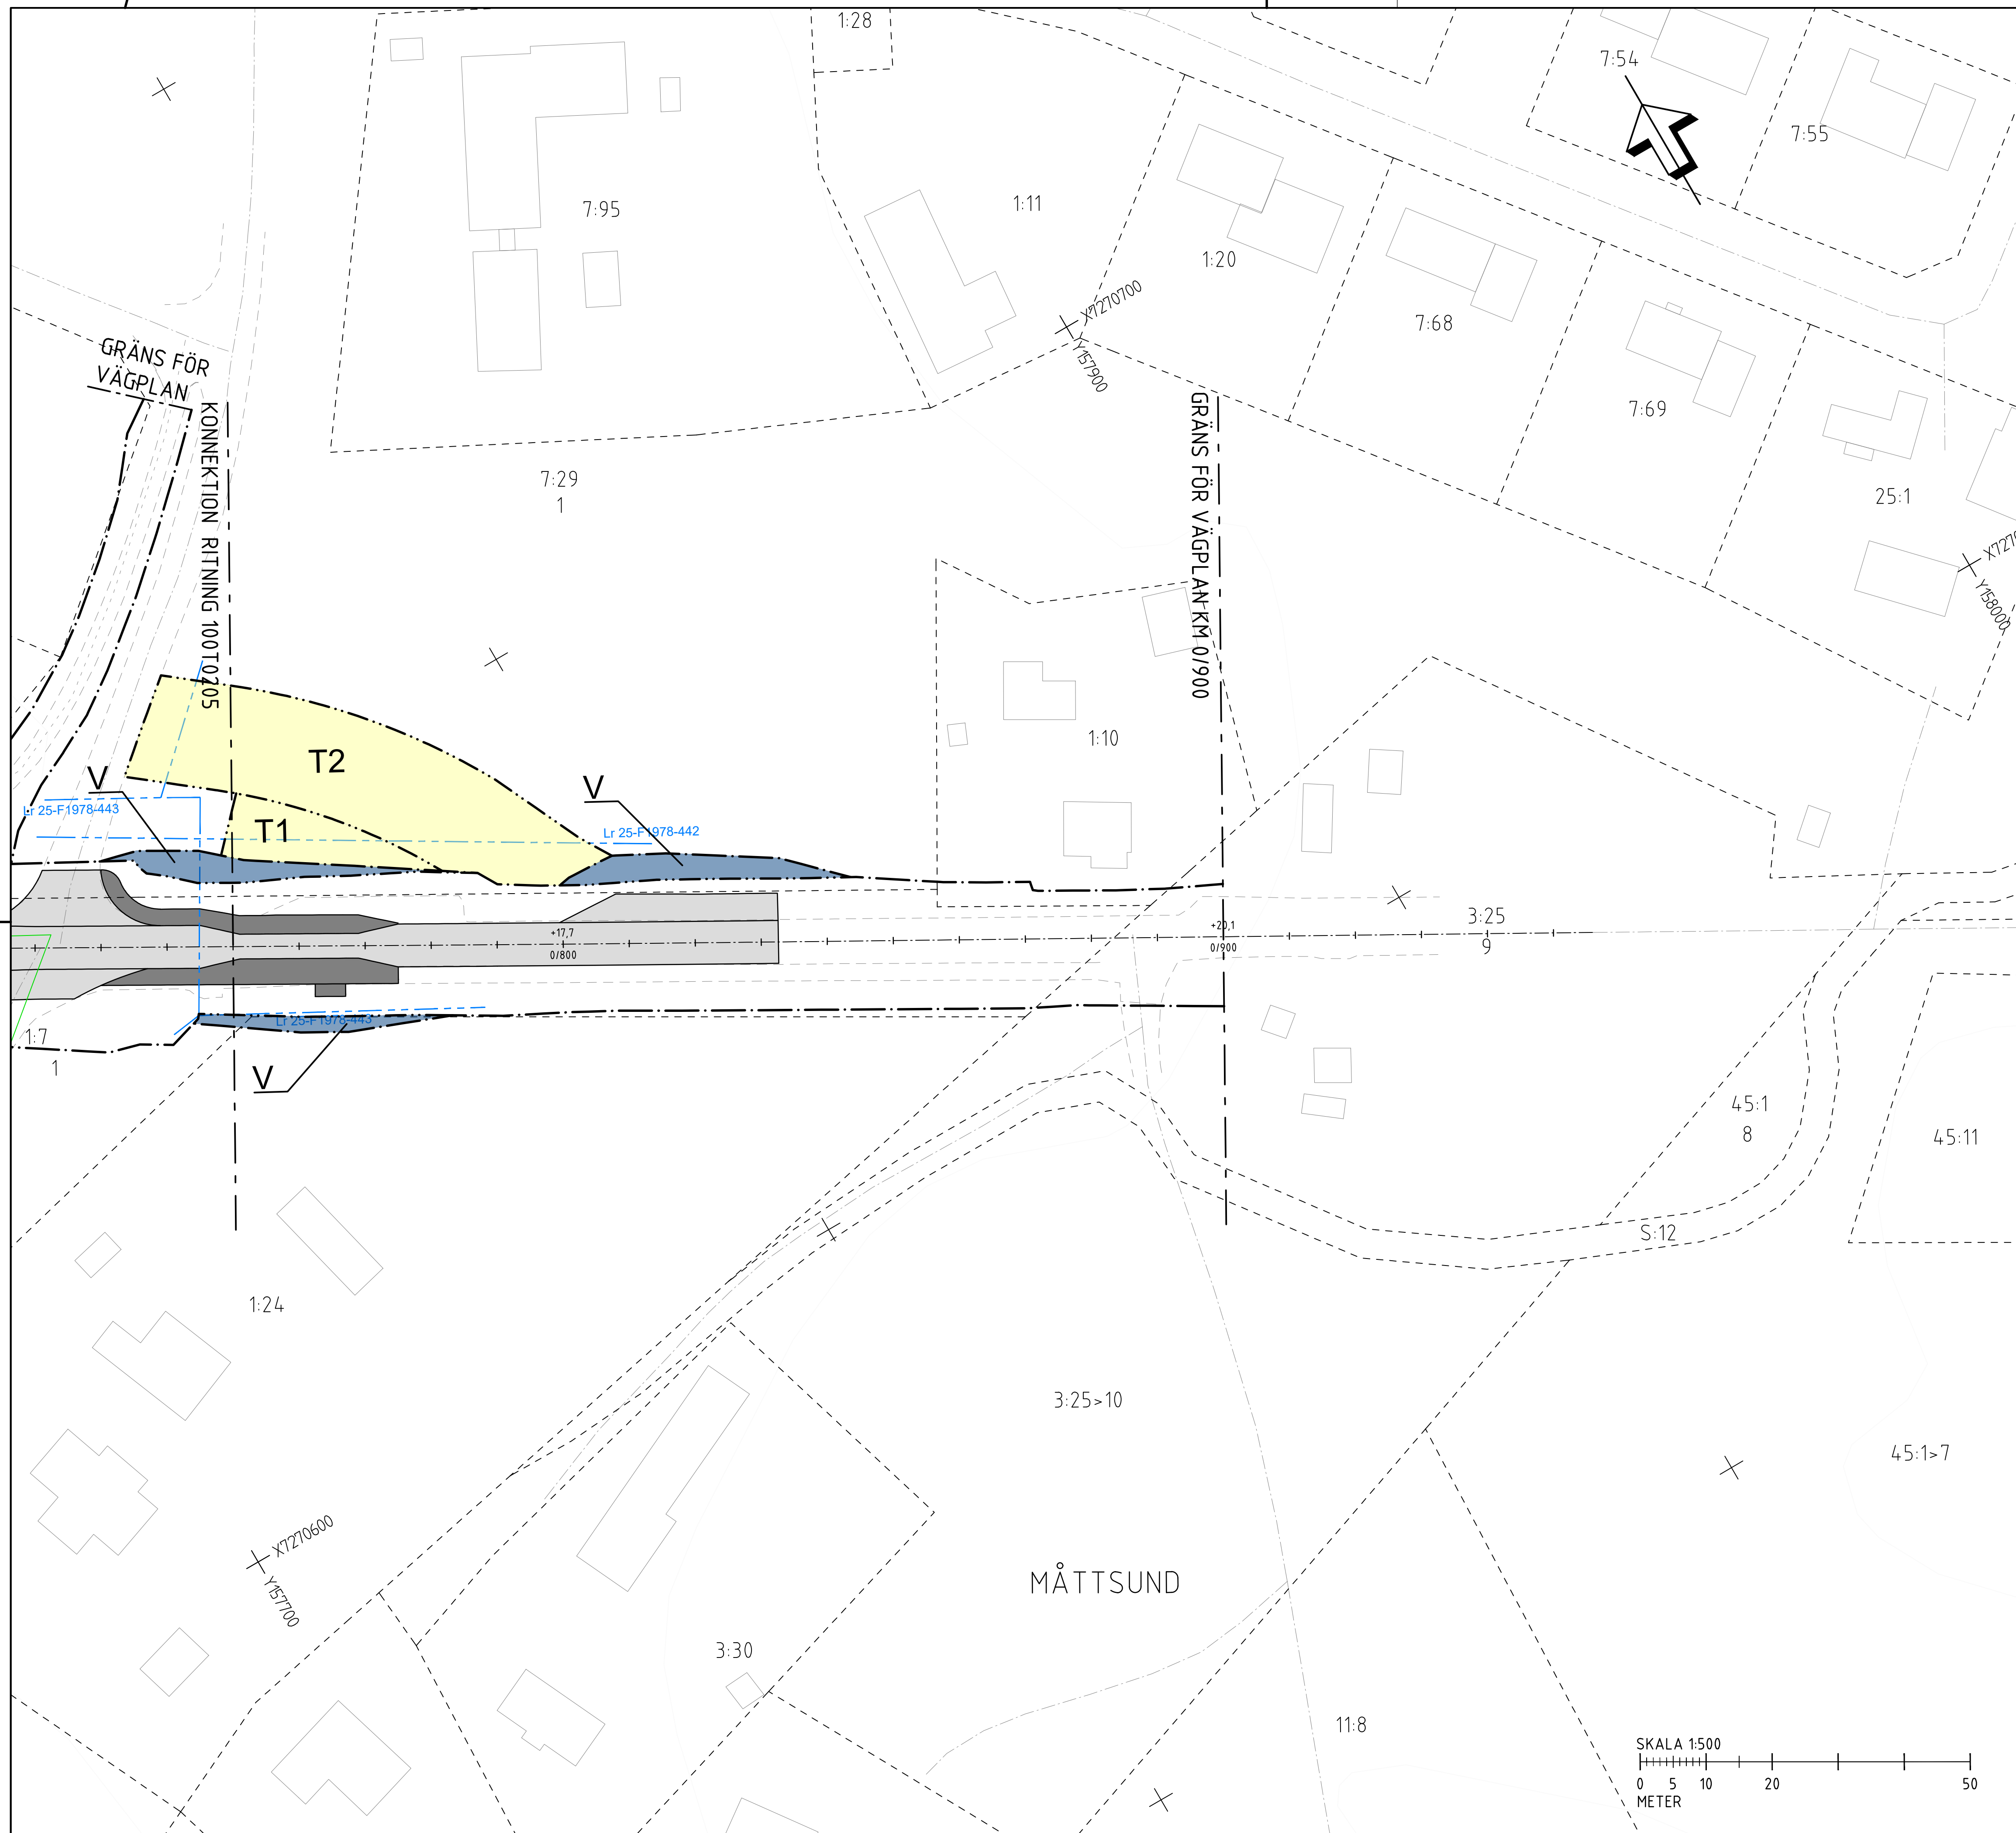

TECKENFÖRKLARING

FASTIGHETSREDOVISNINGEN ÄR UPPDATERAD
2026-09-08

MARKANSPRÅK

- _____ GRÄNS FÖR VÄGOMRÅDE
 _____ AVGRÄNSNING MELLAN OLIKA TYPER
 _____ AV MARKANSPRÅK

- ## V NYTT VÄGOMRÅDE MED VÄGRÄTT

- T1** TILLFÄLLIG NYTTJANDERÄTT, OMRÅDE FÖR ETABLERINGSYTA.

- T2** TILLFÄLLIG NYTTJANDERÄTT, OMRÅDE FÖR OMFARTSVÄG.

- T3** TILLFÄLLIG NYTTJANDERÄTT, FÖR ÅTKOMST VID TRUMBYTE

- T4** TILLFÄLLIG NYTTJANDERÄTT, FÖR DIKESRENSNING

SAMTLIGA TILLFÄLLIGA NYTTJANDERÄTTER GÄLLER UNDER BYGGTIDEN,
DOCK LÄNGST TILL OCH MED 2 MÅNADER EFTER GODKÄND SLUTBESIKTNING

ÖVRIGA OBJEKT SOM FASTSTÄLLS
INOM VÄGOMRÅDET KOMMER NY BELYSNING ATT ANLÄGGAS FRÅN KM -0/350
TILL 0/900 OCH DENNA BLIR EN DEL AV DEN STATLIGA VÄGANORDNINGEN.

ÖVRIGA BETECKNINGAR PÅ PLANKARTAN

- FASTIGHETSGRÄNS
 _____ TRAKTGRÄNS
 2:3 FASTIGHETS BETECKNING
 MÅTTSUND TRAKTNAMN


- BYGGNADER (BOSTAD, ÖVRIGA BYGGNADER)

- | | |
|--------|-----------------------------------|
| +00,00 | VÄG OCH NY GC-VÄG - VÄGKANTER MED |
| 0/100 | HÖJDSÄTTNING OCH LÄNGDMÄTNING |

- | | |
|-----------------------|------------------------|
| ----- | BEFINTLIGA VÄGKANTER |
| <u>XXXX-XX/XX.X</u> | SERVITUT |
| <u>TRAKTNAMN GA:X</u> | GEMENSAMHETSANLÄGGNING |
| <u>Lr XX-XXX-X</u> | LEDNINGSRÄTT |
| ===== | BÄCK/ VATTENDRAG |

COORDINATSYSTEM

SYSTEM I PLAN: SWEREF 99 21 45
SYSTEM I HÖJD: RH 2000

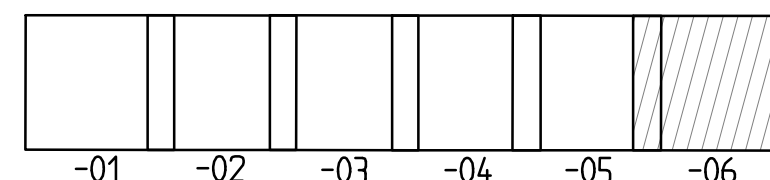

TYP AV PLAN		VÄGPLAN	
GRANSKNINGSSTATUS / SYFTE			
HANDLINGSTYP			
GRANSKNINGSHANDLING			
DATUM 2026-09-14		LEVERANS / ANDRINGS-PM	
OBJEKT			
VÄG 580 GC & KOLLEKTIV-TRAFIK MÅTTSUND			
DELOMRÅDE / BANDIEL			
MÅTTSUND			
ANLÄGGSNINGSDEL			
GEMENSAMT			
OBJEKTNUMMER / KM 190702		KONSTRUKTIONSNUMMER	
BESTÄLLARE		LEVERANTÖR	
 TRAFIKVERKET		SWECO 	
SKAPAD AV C.SANDBERG		UPPRÖGGSNUMMER 30089965	
GODKÄND AV S.ROSENDAHL		AVDELNING TRANSPOR	
RITNINGSTYP			
PLANRITNING			
TEKNIKOMRÅDE / INNEHÅLL			
VÄGUTFORMNING OCH TRAFIK			
BESKRIVNING			
PLANKARTA			
KM 0/750 - 0/900			
SKALA 1:500	FORMAT A1	FÖRVALTNINGSNUMMER	
RITINGSNUMMER 1 00 T 02 06	BLAD	NÄSTA BLAD	BET