



TECKENFÖRKLARING

- NY VÄGPROFIL
- BEFINTLIG MARK
- - - TERRASSBOTTEN

KOORDINATSYSTEM
 KOORDINATSYSTEM: SWEREF 99 20 15
 HÖJDSYSTEM: RH 2000

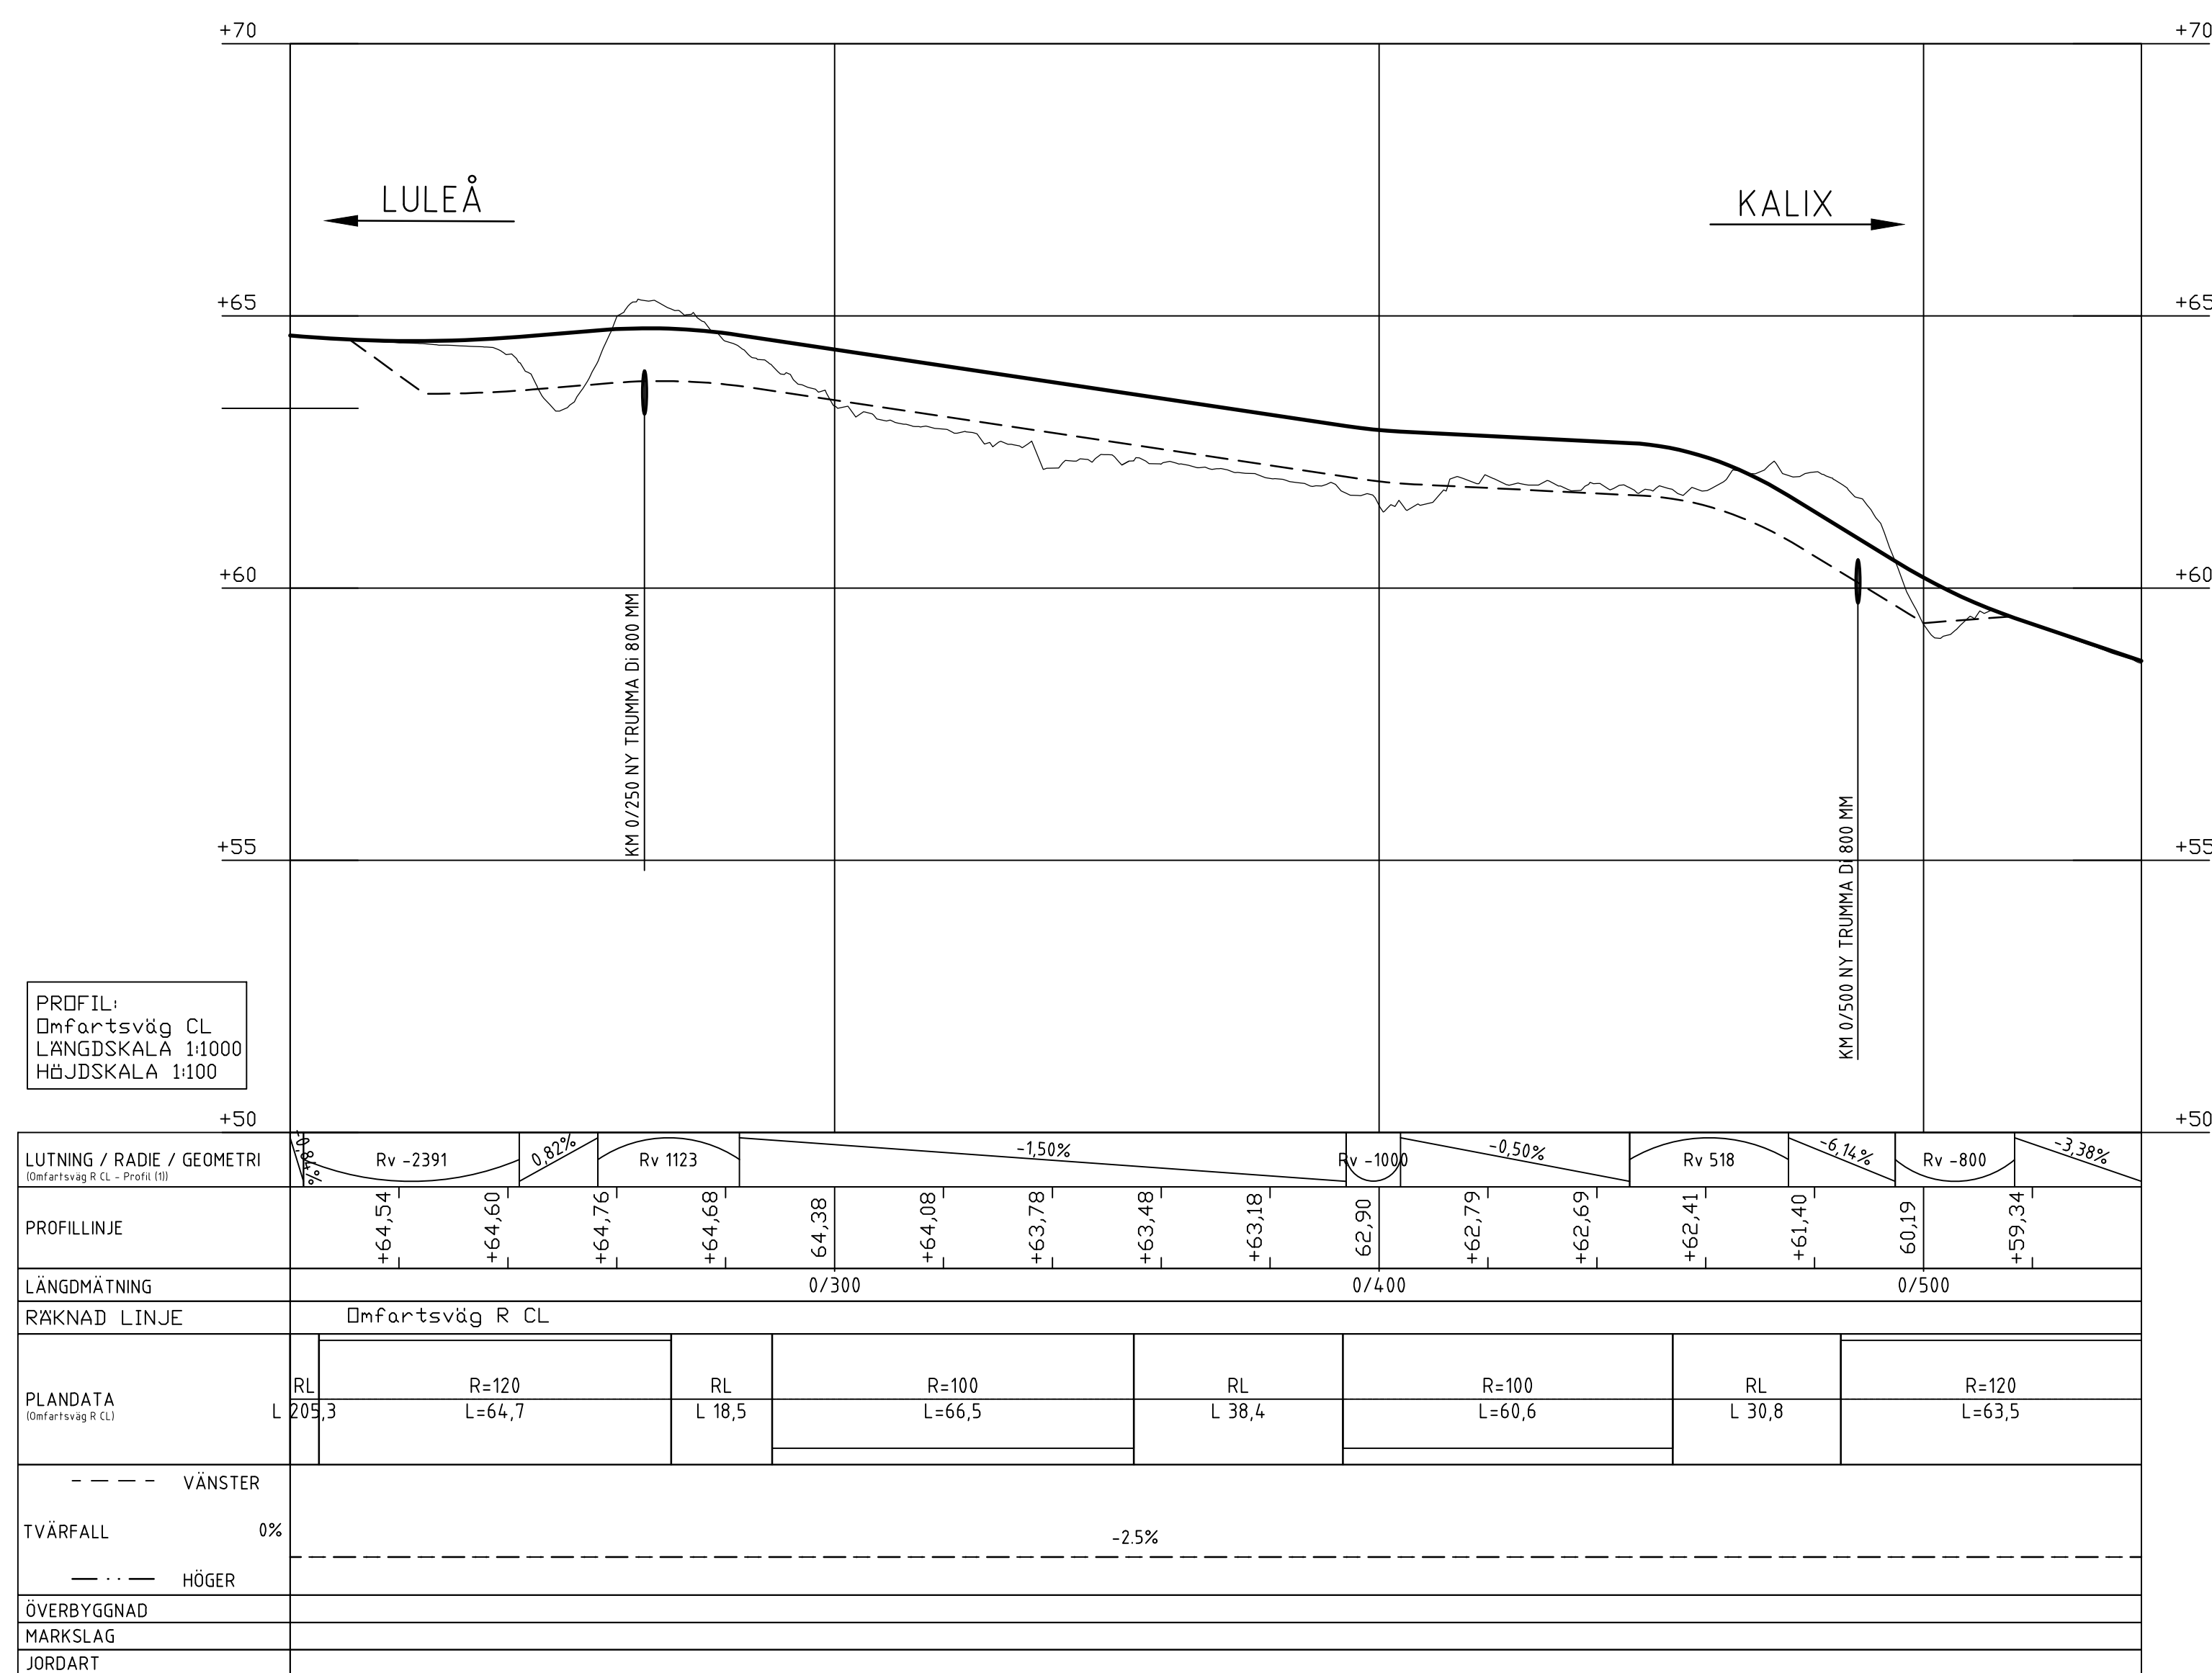

PROFIL:
 Omfartsväg CL
 LÄNGDSKALA 1:1000
 HÖJDSKALA 1:100

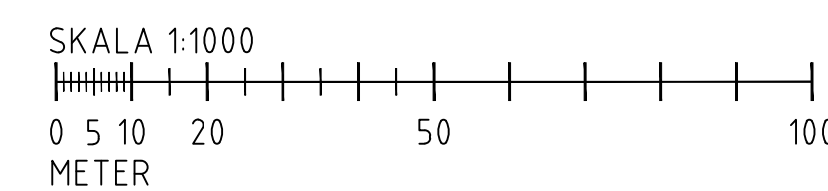

TYP AV PLAN		VÄGPLAN	
GRANSKNINGSSTATUS / SYFTE			
HANDLINGSTYP			
GRANSKNINGSHANDLING			
DATUM	2021-02-03		
LEVERANS / ÄNDRINGS-PM			
OBJEKT	E4 FAUNAPASSAGER		
DELOMRÅDE / BANDEL	RAGGDYNNAN		
ANLÄGGNINGSDDEL	VÄG E4 MED ANSLUTNINGSVÄGAR		
OBJEKTNUMMER / KM	169070	KONSTRUKTIONSNUMMER	10297144
BESTÄLLARE	TRAFIKVERKET		
LEVERANTÖR	wsp		
SKAPAD AV	D KITTI	UPPDRAGSNUMMER	10297144
GODKÄND AV	MIKAEL ERIKSSON	AVDELNING	5540
RITNINGSTYP	PROFIL		
TEKNIKOMRÅDE / INNEHÅLL	VÄGUTFORMNING OCH TRAFIK		
BESKRIVNING	OMFARTSVÄG		
SKALA	1:100	FORMAT	A1
RITINGSNUMMER	101T0301	FÖRVALTNINGSNUMMER	
		BLAD	NÄSTA BLAD
		BET	