



TYPSEKTION SÖDER

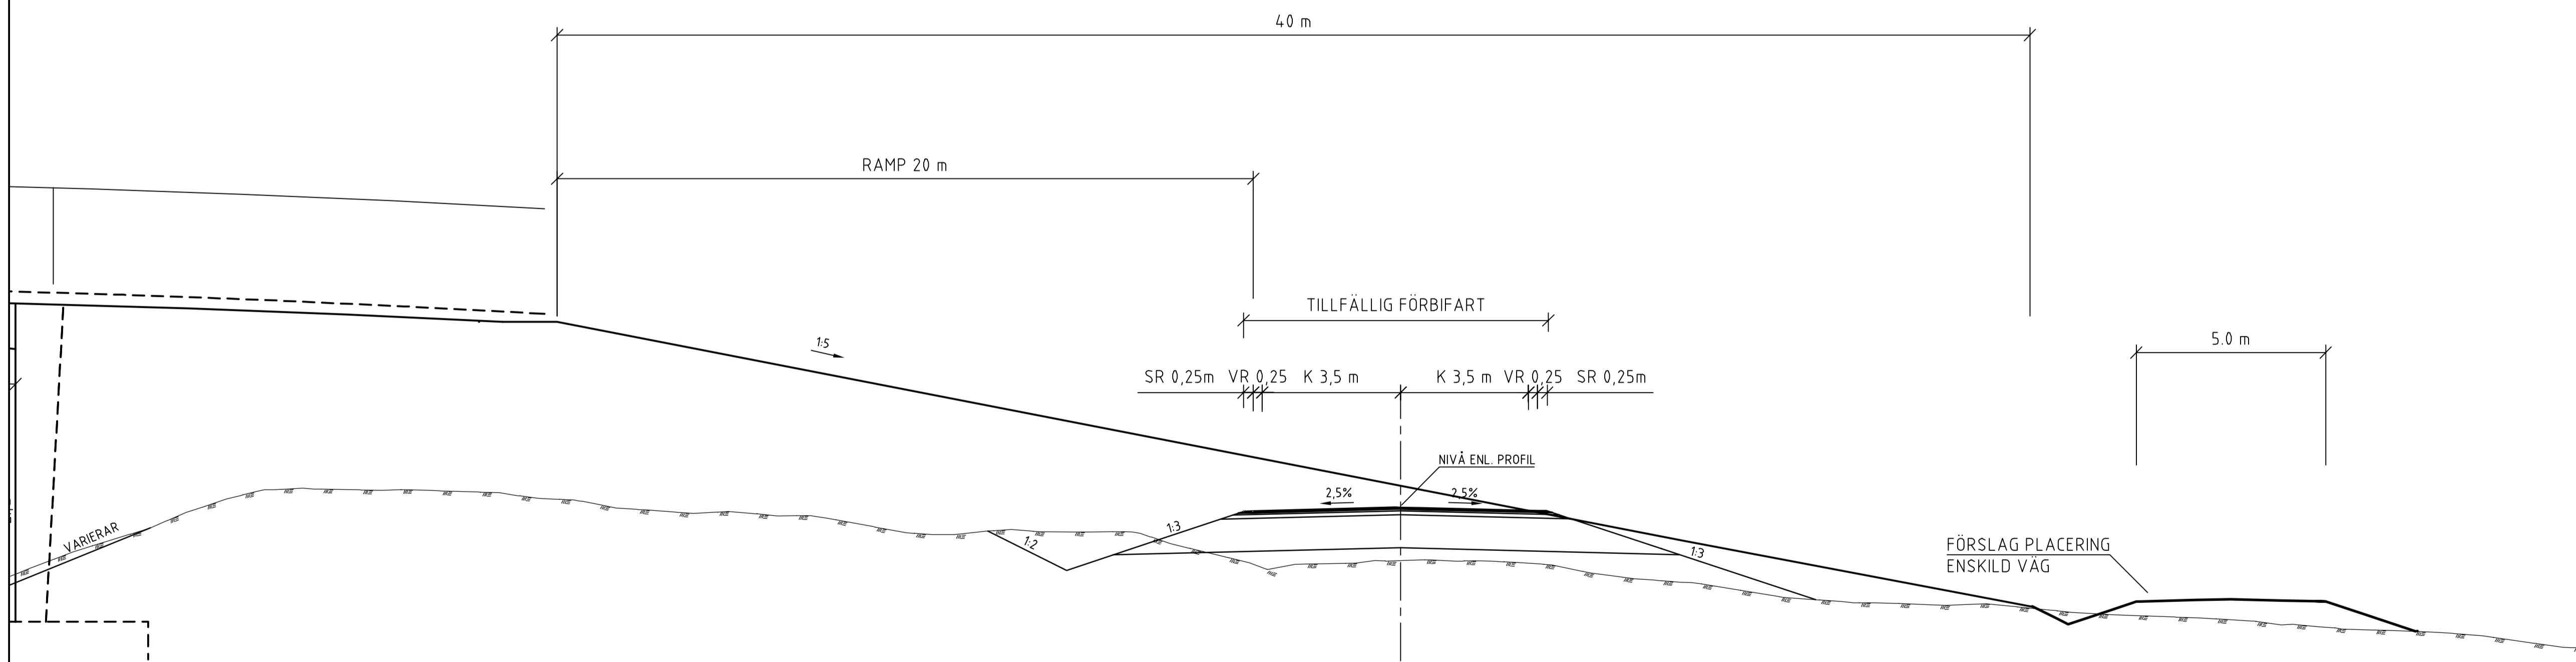

TYPSEKTION NORR

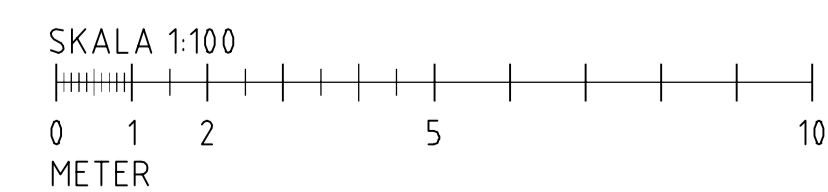

TYP AV PLAN		<b>VÄGPLAN</b>	
GRANSKNINGSSTATUS / SYFTE			
HANDLINGSTYP			
<b>GRANSKNINGSHANDLING</b>		LEVERANS / ÄNDRINGS-PM	
DATUM		2021-02-03	
OBJEKT			
<b>E4 FAUNAPASSAGER</b>			
DELOMRÅDE / BANDEL			
<b>RAGGDYAN</b>			
ANLÄGGNINGSDDEL			
<b>VÄG E4 MED ANSLUTNINGSVÄGAR</b>			
OBJEKTNUMMER / KM	KONSTRUKTIONNUMMER		
169070	10297144		
BESTÄLLARE	LEVERANTÖR		
<b>TRAFIKVERKET</b>	<b>wsp</b>		
SKAPAD AV	UPPDRAGSNUMMER		
<b>E FORS</b>	<b>10297144</b>		
GODKÄND AV	AVDELNING		
<b>MIKAEL ERIKSSON</b>	<b>5540</b>		
RITNINGSTYP			
<b>TYPSEKTION</b>			
TEKNIKOMRÅDE / INNEHÅLL			
<b>VÄGUTFORMNING OCH TRAFIK</b>			
BESKRIVNING			
<b>TYPSEKTION FAUNAPASSAGE</b>			
SKALA	FORMAT	FÖRVALTNINGSNUMMER	
<b>1:100</b>	<b>A1</b>		
RITNINGNUMMER	BLAD	NÄSTA BLAD	BET
<b>101T0401</b>			