


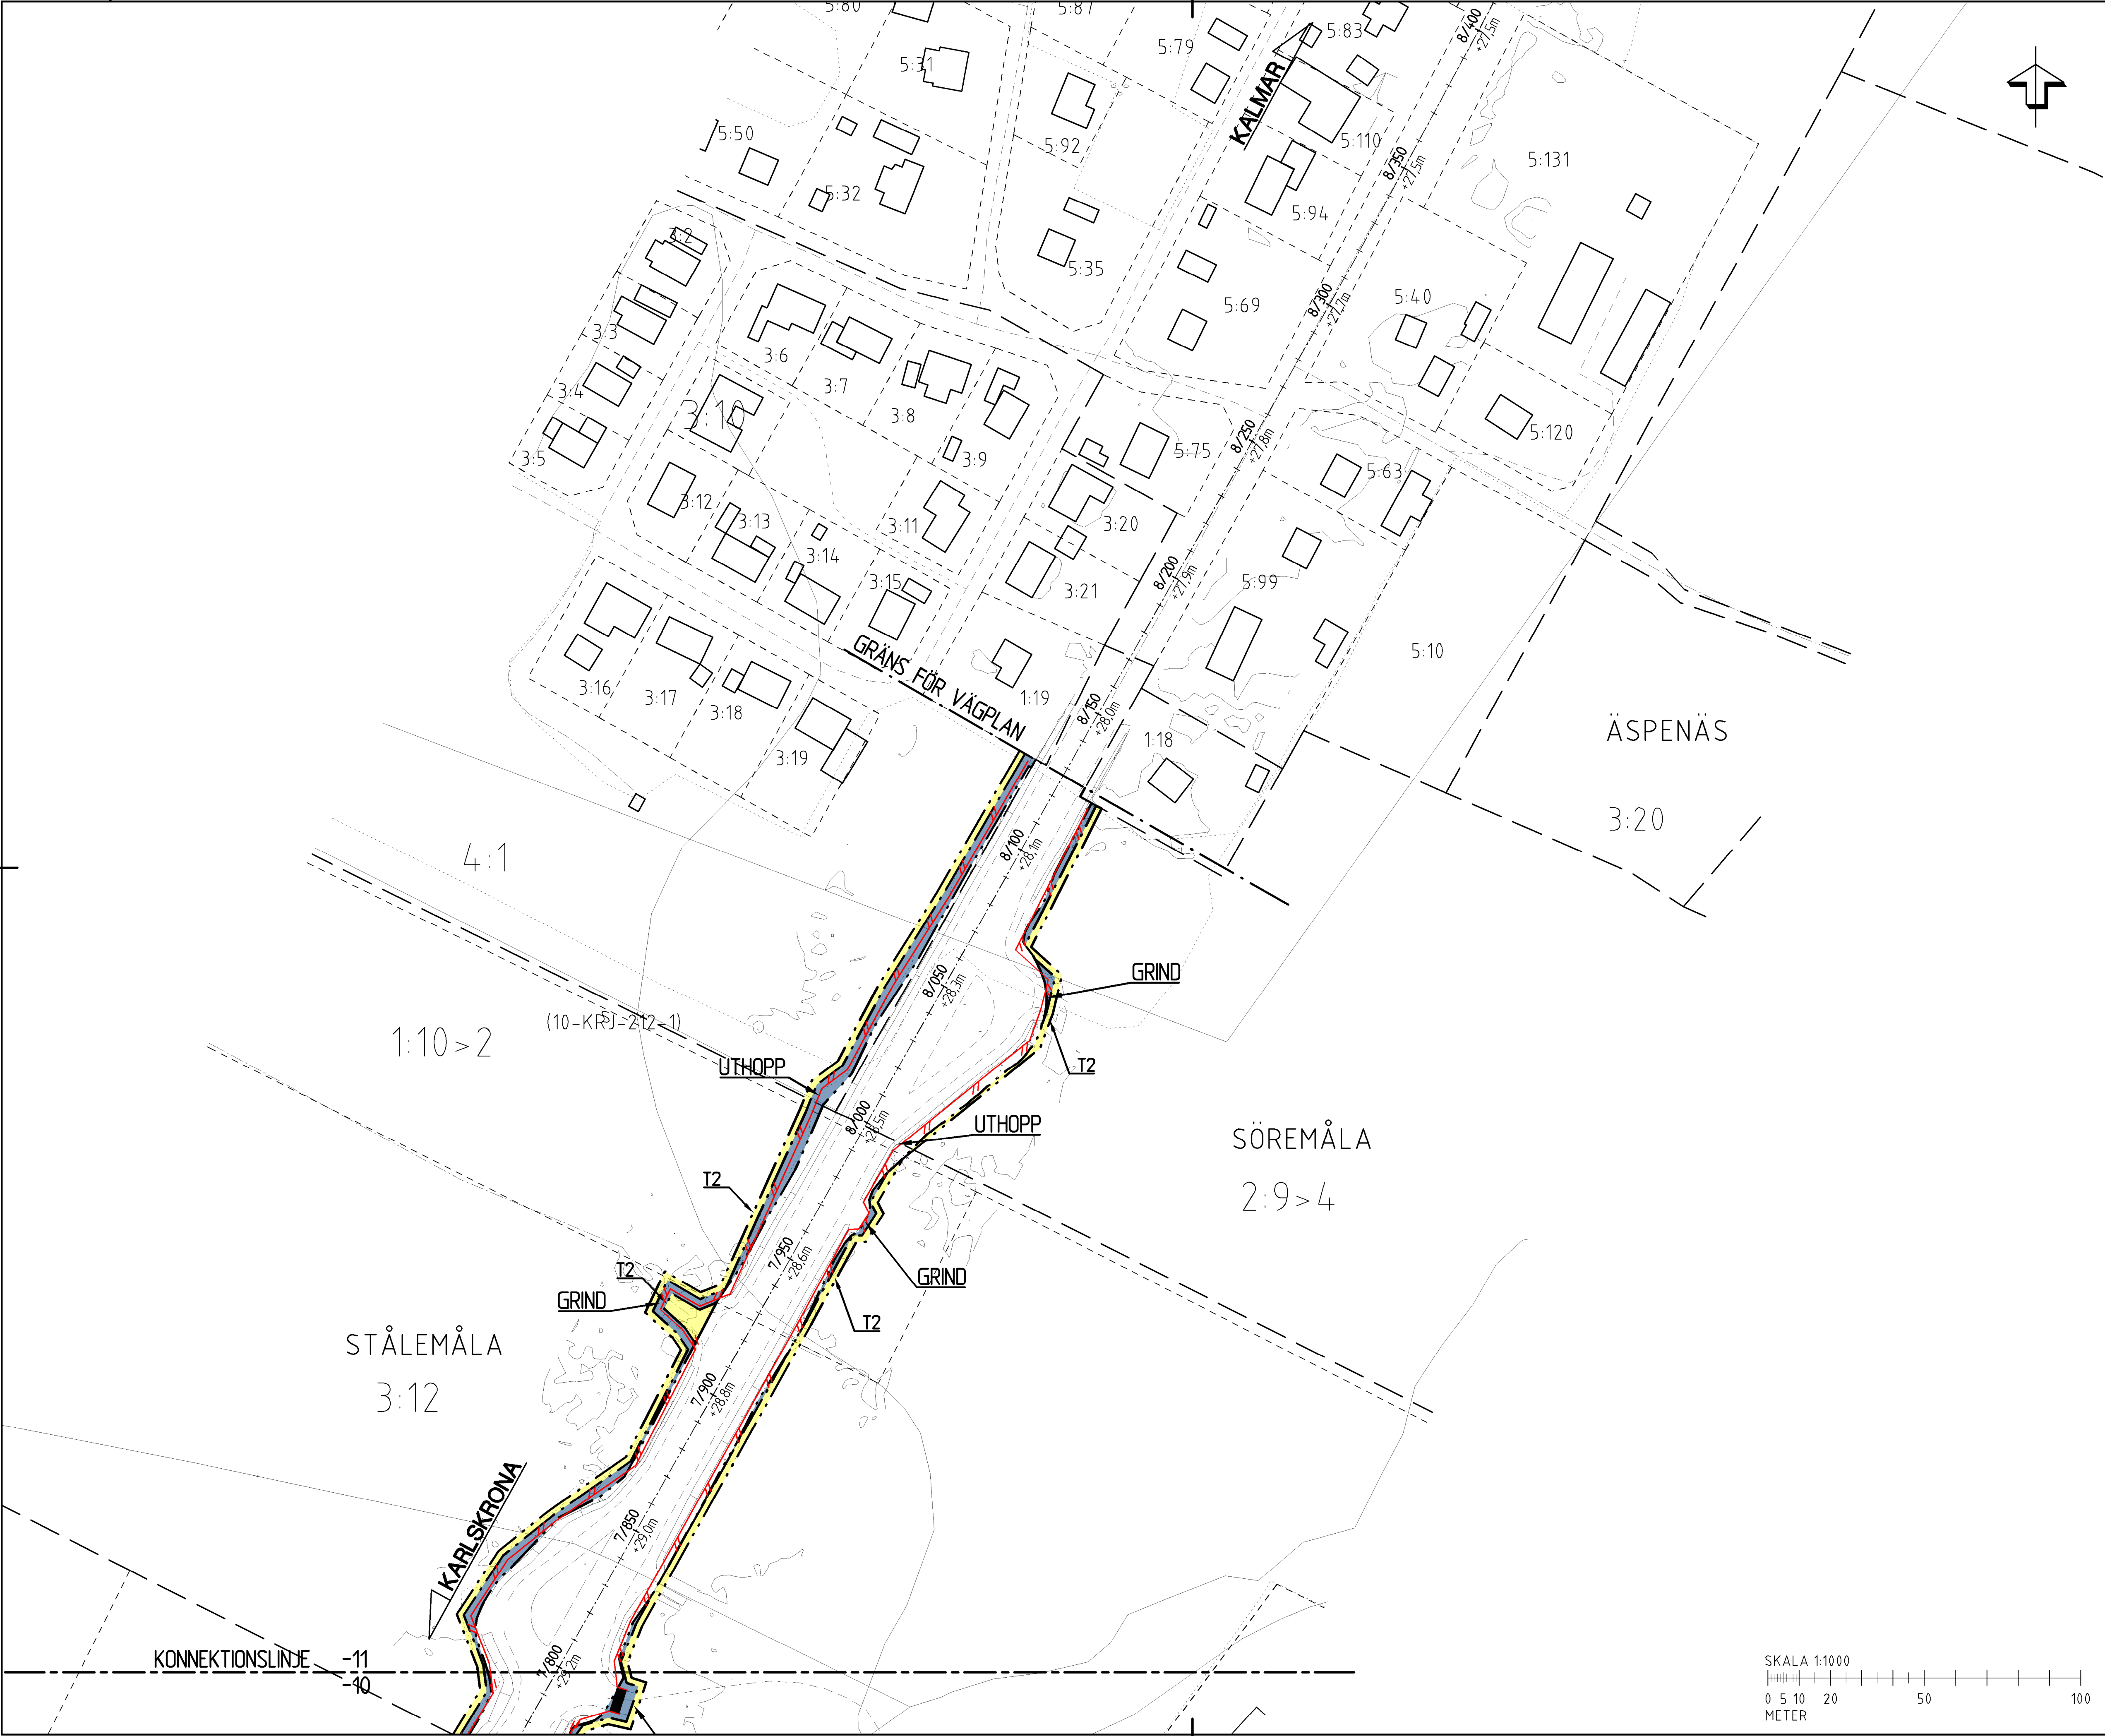

TECKENFÖRKLARING

- MARKANSPRÅK**
- GRÄNS FÖR VÄGOMRÅDE
 - AVGRÄNSNING MELLAN OLIKA TYPER AV MARKANSPRÅK
 - TRAKTGRÄNS
 - FASTIGHETSGRÄNS

V NYTT VÄGOMRÅDE MED VÄGRÄTT

T TILLFÄLLIG NYTTJÄNDERÄTT GÄLLER UNDER BYGGTIDEN DÖCK SOM LÄNGST 3 MÅNADER EFTER SLUTBESIKTNING

- T1 TILLFÄLLIG NYTTJÄNDERÄTT FÖR BYGGANDE AV BRO OCH FÖRBÄDNING AV TRAFIK
- T2 TILLFÄLLIG NYTTJÄNDERÄTT FÖR UPPLAG AV MASSOR, JUSTERING AV SLANTER SAMT BYGGANDE AV FAUNA/VILTSTÄNGSEL OCH FÄRISTER

SKYDDSÅTGÄRDER OCH FÖRSIKTIGHETSMÅTT

- • • • • MARKERING SKYDDSÅTGÄRD
- SK1 FAUNAPASSAGE AVSEDD FÖR KLOVVILT OCH ANDRA STÖRRE DJUR

VERKSAMHETER/ÅTGÄRDER SOM UNDANTAS FRÅN FÖRBUD ENLIGT MILJÖBALKEN

- • • • • MARKERING UNDANTAG
- UNDANTAGEN GÄLLER HELA PLANEN.
- FÖRBUD SOM AVSER VERKSAMHET ELLER ÅTGÄRD INOM GENERellt BIOTOPSKYDDSOmrÅDE (7:11 2 ST MB) GÄLLER INTE BYGGANDE AV ALLMAN VÄG
 - SKYLDIGHET ATT GÖRA ANMÄLAN FÖR SAMRÅD ENLIGT 12:6 MB GÄLLER INTE FÖR DE VERKSAMHETER OCH ÅTGÄRDER SOM BEHÖVS FÖR ATT BYGGA VÄGEN OCH SOM FASTSTÄLLTS OCH INGÅR I VÄGOMRÅDET FÖR ALLMAN VÄG ELLER OMRÅDE FÖR TILLFÄLLIG NYTTJÄNDERÄTT.


ÅTGÄRDER SOM UNDANTAS FRÅN KRAV PÅ BYGGLOV

BYGGLOV KRAVS INTE FÖR PLANK. GÄLLER SÄRTLIGA PLANK INOM PLANEN.

ÖVRIGA BETECKNINGAR PÅ PLANKARTAN

- 1:1000
- +— VÄG E22 MED LÄNGDMÄTNING
- VILTSTÄNGSEL
- FAUNASTÄNGSEL
- PLANK ELLER VILTSTÄNGSEL

ORIENTERINGSFIGUR

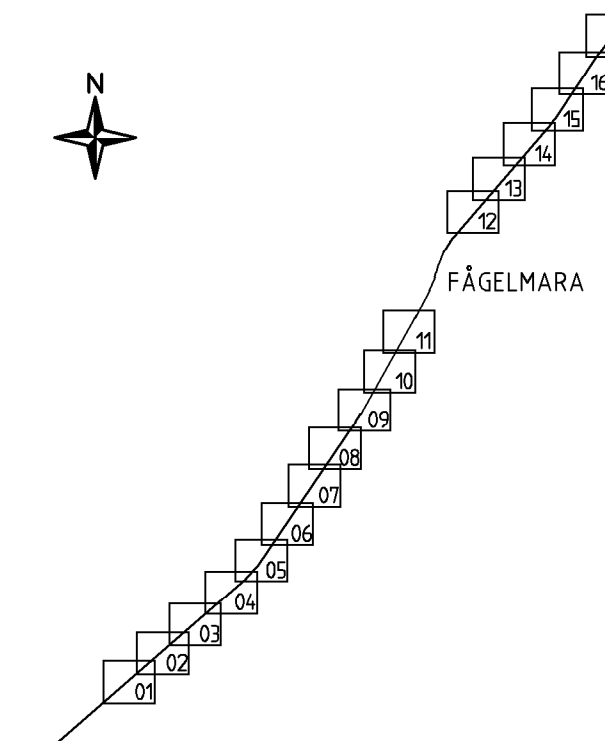

KOORDINATSYSTEM: SWEREF 99 15 00

HÖJDSYSTEM: RH2000

JÄMJÖ

TYP AV PLAN

VÄGPLAN

GRANSKNINGSSTATUS / SYFTE

HANDLINGSTYP

FASTSTÄLLELSEHANDLING

DATUM 2020-06-01

LEVERANS / ÄNDRINGS-PM

OBJEKT

E22 KARLSKRONA-KALMAR

VILTÅTGÄRDER

DELOMRÅDE / BANDEL

6 JÄMJÖ - BRÖMSEBRO

ANLÄGGNINGSDEL

01 VILTÅTGÄRDER LÄNGS E22

OBJEKTNUMMER / KM

160078

BESTÄLLARE

LEVERANTÖR

TRAFIKVERKET

SKAPAD AV

M. LARSSON

UPPDRAGSNUMMER

10276645

GODKÄND AV

E. DELVÉUS

AVDELNING

RITNINGSTYP

PLAN

TEKNIKOMRÅDE / INNEHÅLL

VÄGUTFORMNING OCH TRAFIK

BESKRIVNING

PLANKARTA

SEKTION 7/800-8/128

SKALA 1:1000

FÖRMÅT A1

FÖRVALTNINGSNUMMER

1:1000


RITNINGSNUMMER


601T0211

BLAD

NÄSTA BLAD

BET

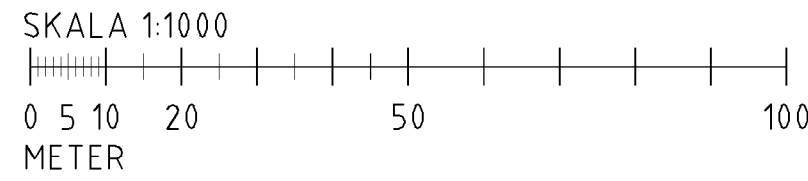

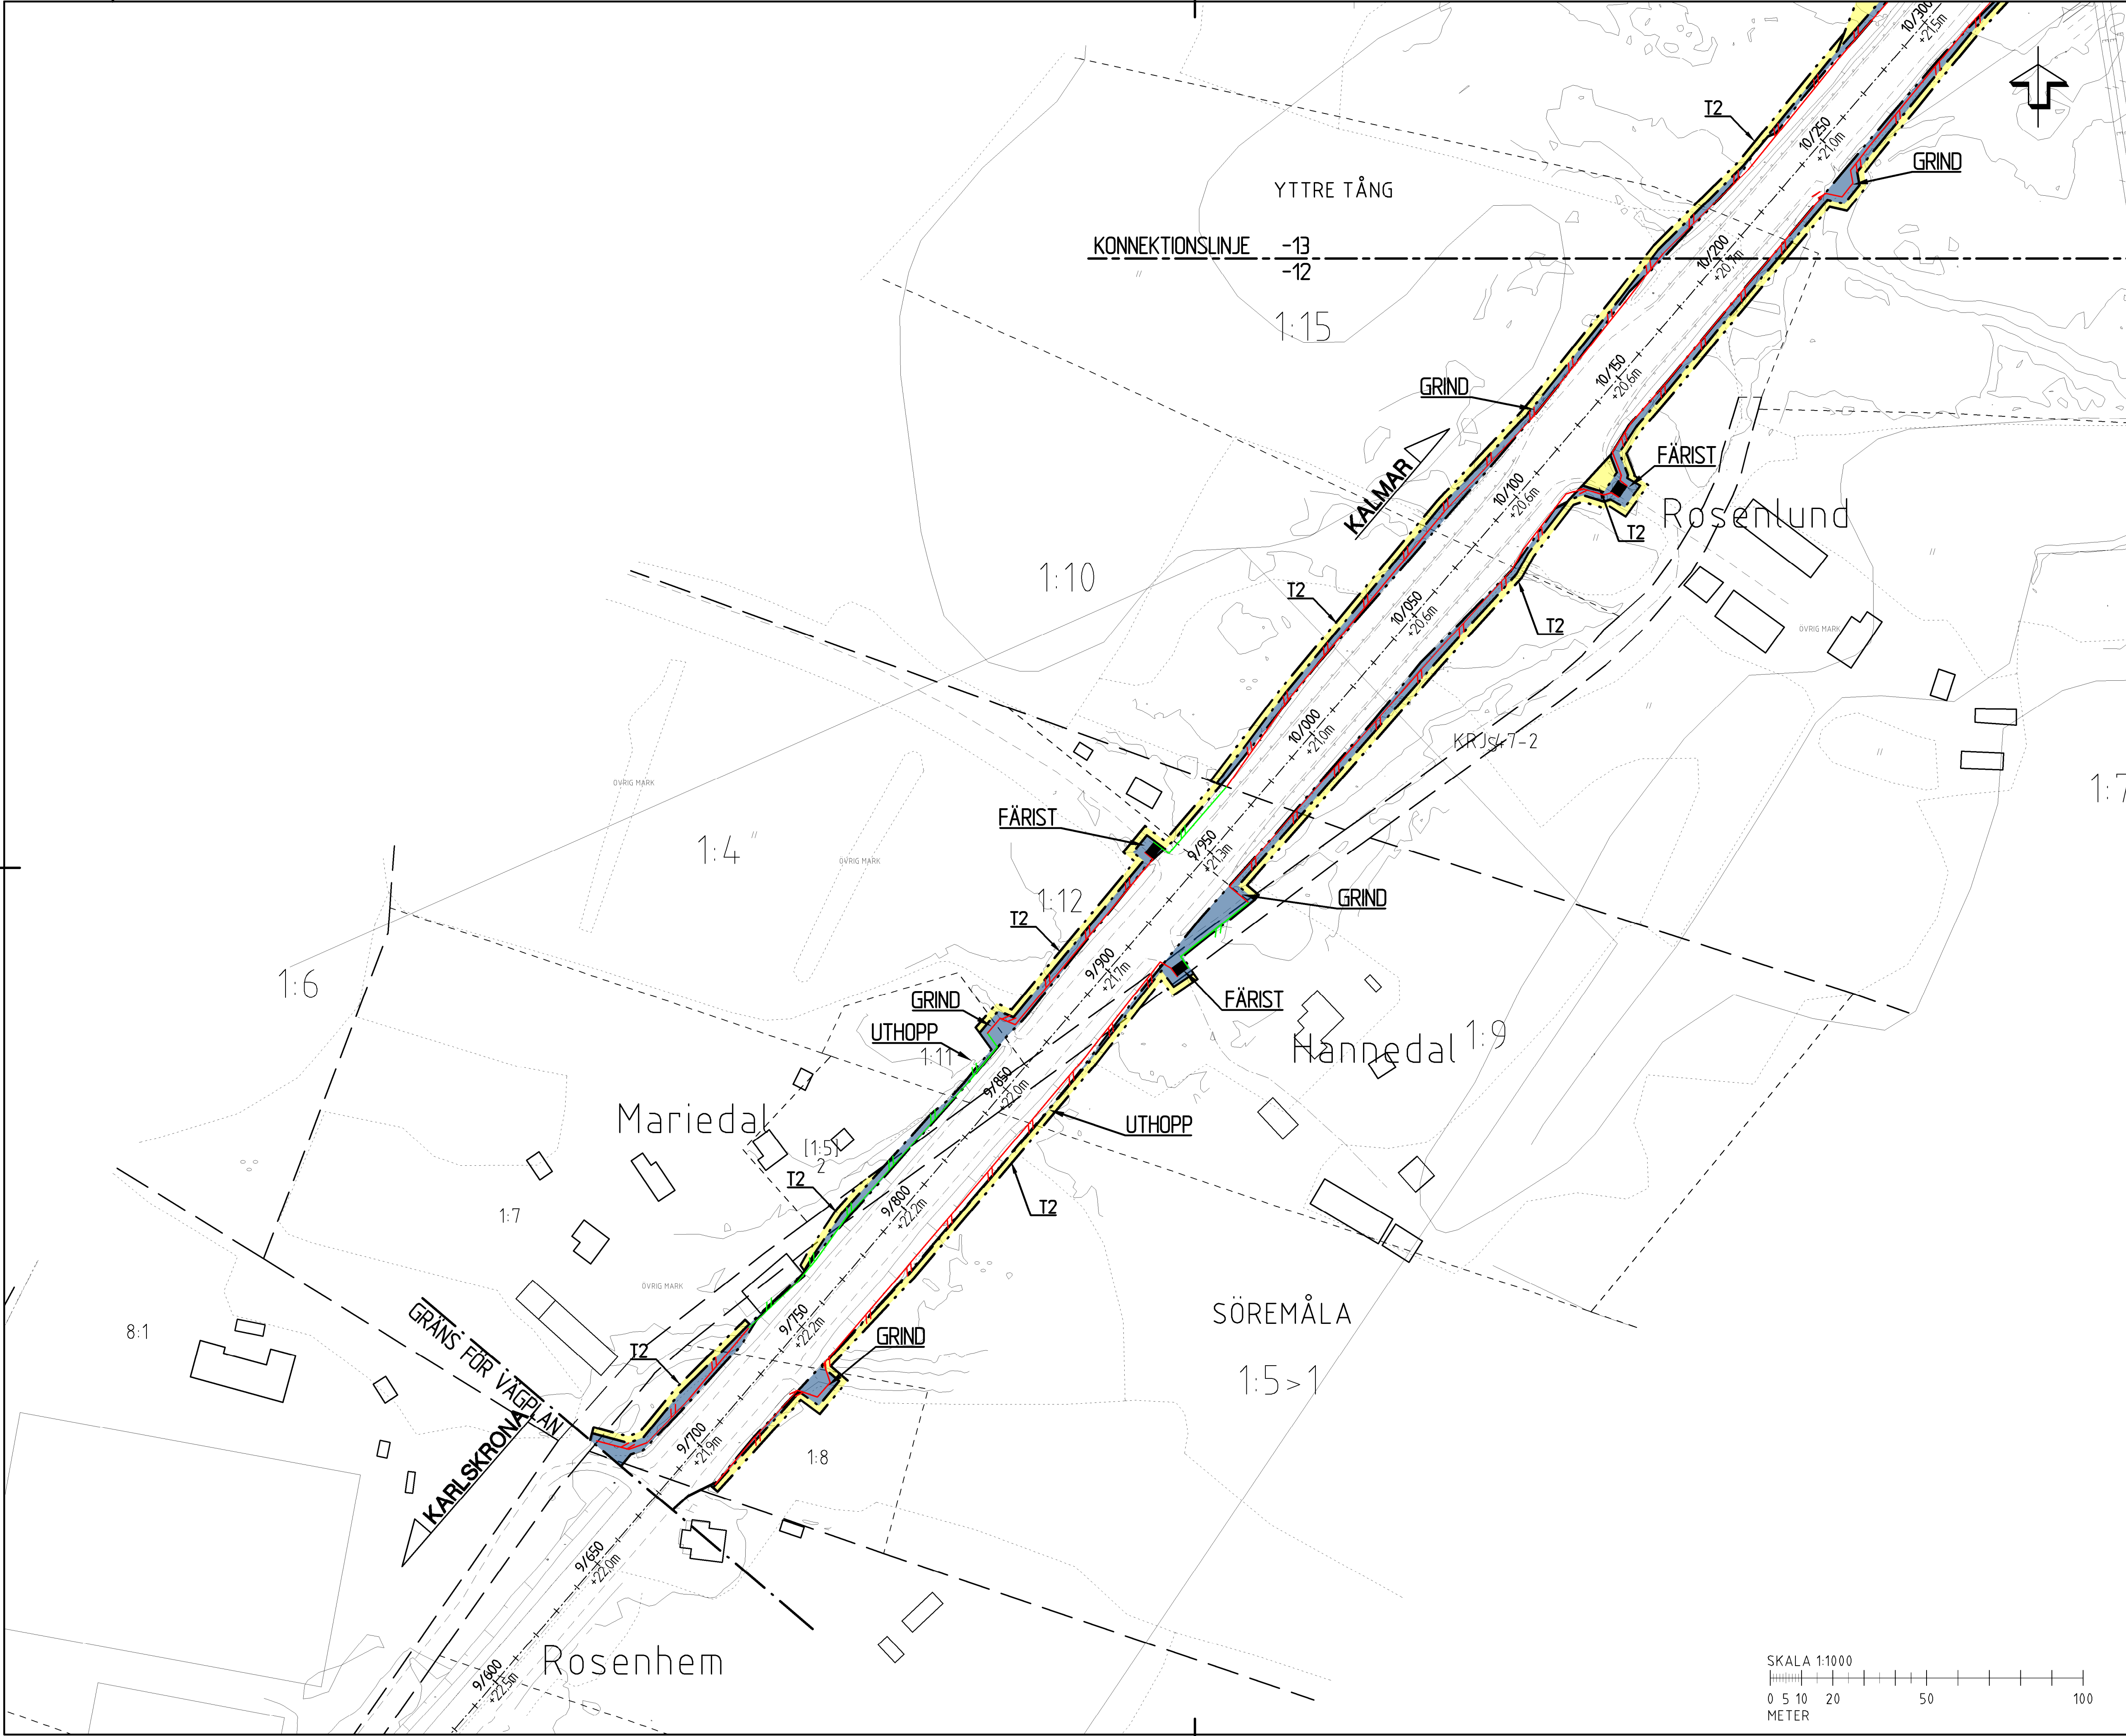

TECKENFÖRKLARING

MARKANSPRÅK

- GRÄNS FÖR VÄGOMRÅDE
- AVGRÄNSNING MELLAN LIKA TYPER AV MARKANSPRÅK
- TRAKTGRÄNS
- FASTIGHETSGRÄNS

V NYTT VÄGOMRÅDE MED VÄGRÄTT

T TILLFÄLLIG NYTTJÄNDERÄTT GÄLLER UNDER BYGGTIDEN DÖCK SOM LÄNGST TILL 3 MÅNADER EFTER SLUTBESIKTNING

T1 TILLFÄLLIG NYTTJÄNDERÄTT FÖR BYGGANDE AV BRO

T2 TILLFÄLLIG NYTTJÄNDERÄTT FÖR UPPLAG AV MASSOR, JUSTERING AV SLANTER SAMT BYGGANDE AV FAUNA/VILTSTÄNGSEL OCH FÄRISTER

SKYDDSÅTGÄRDER OCH FÖRSIKTIGHETSMÅTT

- MARKERING SKYDDSÅTGÄRD
- SK1 FAUNAPASSAGE AVSEDD FÖR KLOVILT OCH ANDRA STÖRRE DJUR

VERKSAMHETER/ÅTGÄRDER SOM UNDTAS FRÅN FÖRBUD ENLIGT MILJÖBALKEN.

- MARKERING UNDTAG

UNDTAGEN GÄLLER HELA PLANEN.


- FÖRBUD SOM AVSER VERKSAMHET ELLER ÅTGÄRD INOM GENERellt BIOTOPSKYDDOMRÅDE (7:11 2 ST MB) GÄLLER INTE BYGGANDE AV ALLMAN VÄG
- SKYLDIGHET ATT GÖRA ANMÄLAN FÖR SAMRÅD ENLIGT 12:6 MB GÄLLER INTE FÖR DE VERKSAMHETER OCH ÅTGÄRDER SOM BEHÖVS FÖR ATT BYGGA VÄGEN OCH SOM FASTSTÄLLTS OCH INGÅR I VÄGOMRÅDET FÖR ALLMAN VÄG ELLER OMRADE FÖR TILLFÄLLIG NYTTJÄNDERÄTT.

ÅTGÄRDER SOM UNDTAS FRÅN KRAV PÅ BYGGLOV

BYGGLOV KRAVS INTE FÖR PLANK. GÄLLER SÄRLIGA PLANK INOM PLANEN.

ÖVRIGA BETECKNINGAR PÅ PLANKARTAN

- 1:1000
- VÄG E22 MED LÄNGDMÄTNING
- VILTSTÄNGSEL
- FAUNASTÄNGSEL
- PLANK ELLER VILTSTÄNGSEL

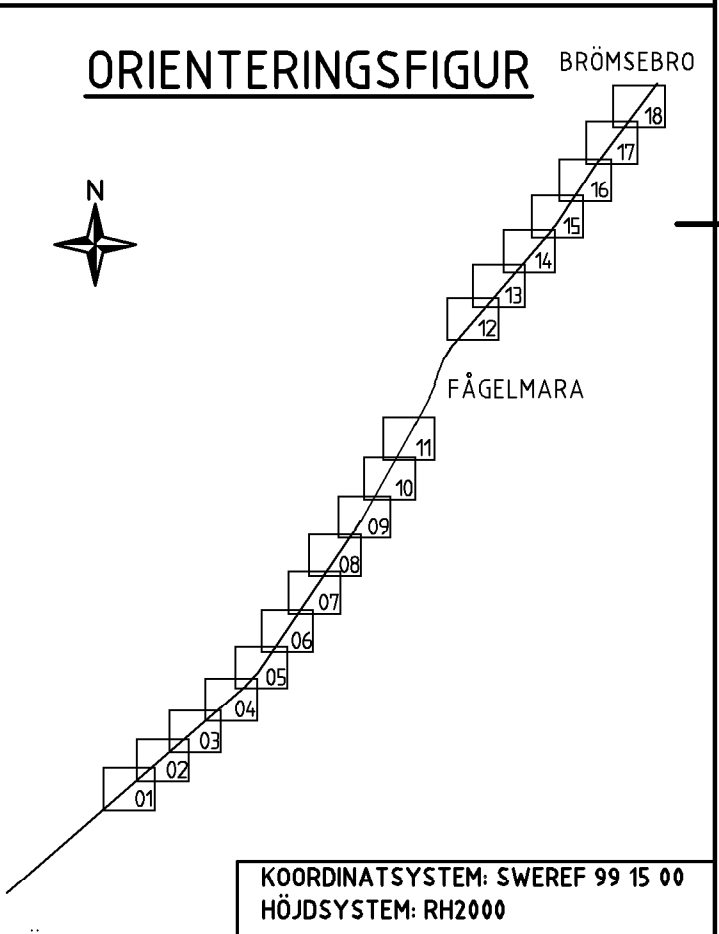

TYP AV PLAN

VÄGPLAN

GRANSKNINGSSTATUS / SYFTE

HANDLINGSTYP

FASTSTÄLLELSEHANDLING

DATUM 2020-06-01

LEVERANS / ÄNDRINGS-PM

OBJEKT

E22 KARLSKRONA-KALMAR VILTÅTGÄRDER

DELOMRÅDE / BANDEL

6 JÄMJÖ - BRÖMSEBRO

ANLÄGGNINGSDEL

01 VILTÅTGÄRD LÄNGS E22

OBJEKTNUMMER / KM 160078

KONSTRUKTIONSNUMMER

BESTÄLLARE

TRAFIKVERKET

LEVERANTÖR

WSP

SKAPAD AV M. LARSSON

UPPDRAGSNUMMER 10276645

GODKÄND AV E. DELVÉUS

AVDELNING

RITNINGSTYP PLAN

TEKNIKOMRÅDE / INNEHÅLL VÄGUTFORMNING OCH TRAFIK

BESKRIVNING PLANKARTA

SEKTION 9/679-10/200

SKALA 1:1000

FORMAT A1


FÖRVALTNINGSNUMMER


RITNINGSNUMMER 601T0212

BLAD

NÄSTA BLAD

BET

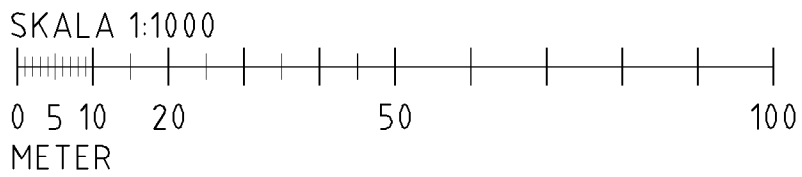

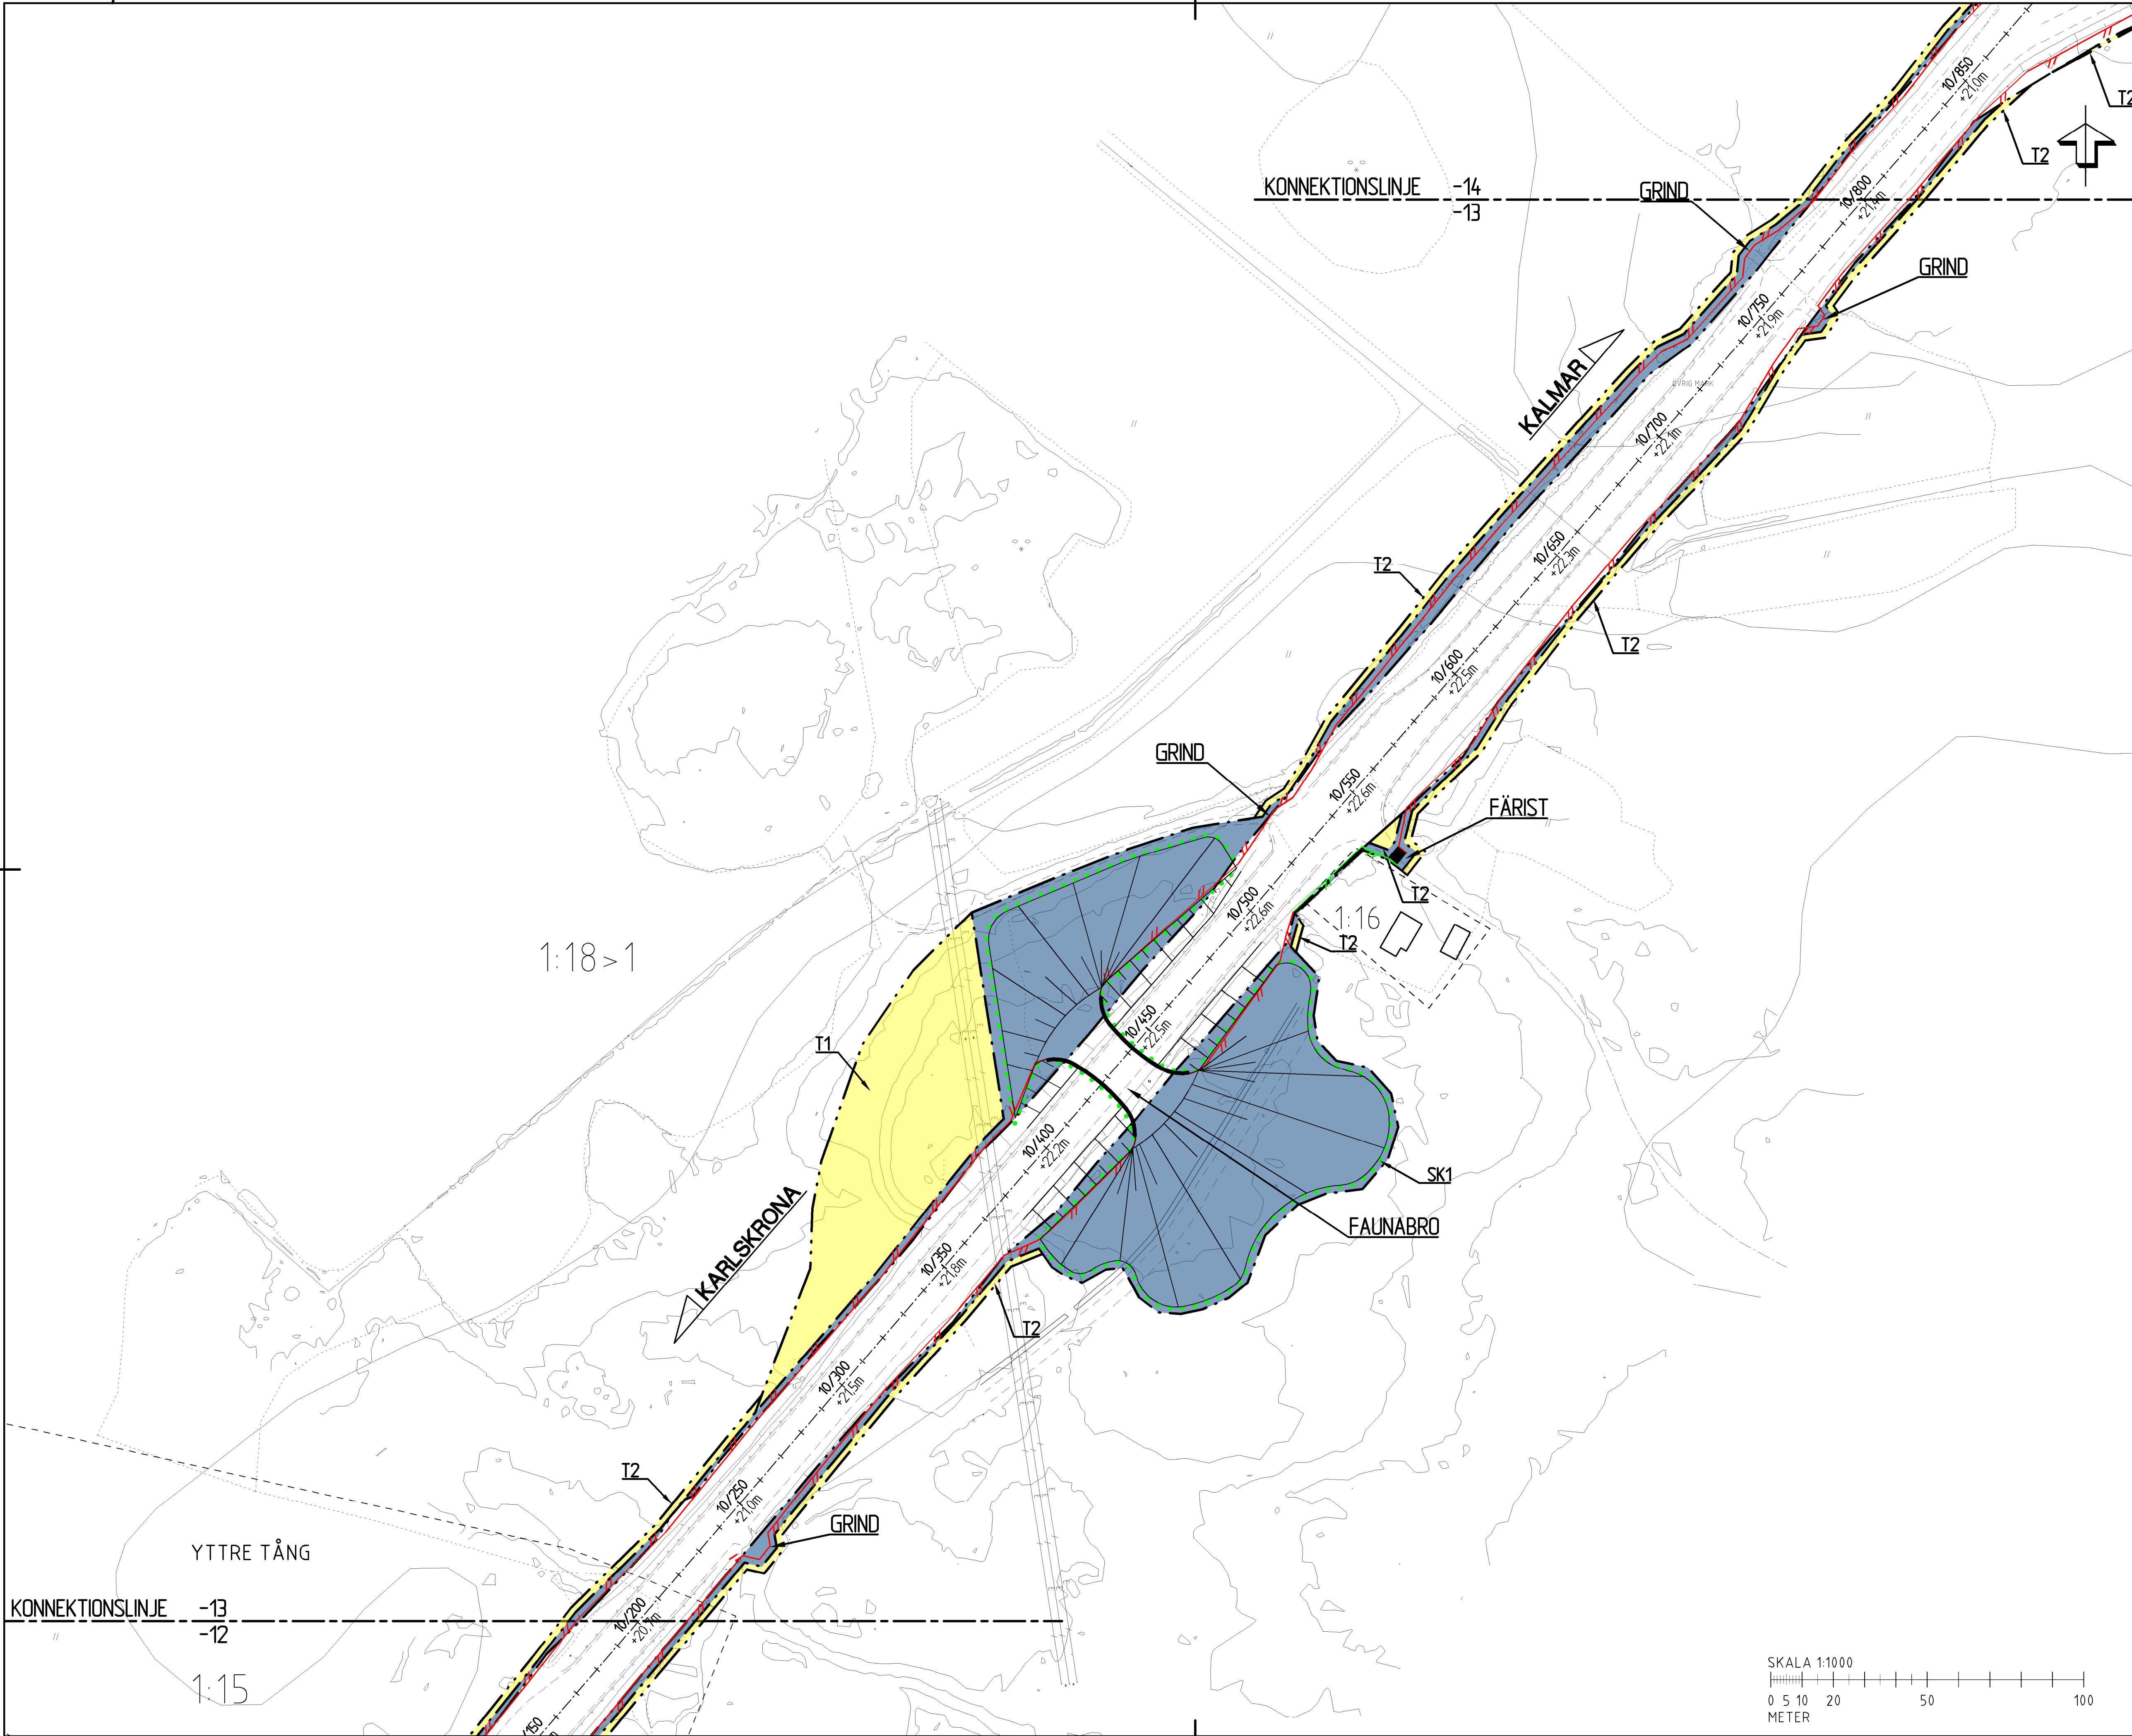

TECKENFÖRKLARING

MARKANSPRÅK

- GRÄNS FÖR VÄGOMRÅDE
- AVGRÄNSNING MELLAN LIKA TYPER AV MARKANSPRÅK
- TRAKTGRÄNS
- FASTIGHETSGRÄNS

V NYTT VÄGOMRÅDE MED VÄGRÄTT

T TILLFÄLLIG NYTTJÄNDERÄTT GÄLLER UNDER BYGGTIDEN DÖCK SOM LÄNGST TIL 3 MÅNADER EFTER SLUTBESIKTNING

T1 TILLFÄLLIG NYTTJÄNDERÄTT FÖR BYGGANDE AV BRO OCH FÖRBLENDNING AV TRAFIK

T2 TILLFÄLLIG NYTTJÄNDERÄTT FÖR UPPLAG AV MASSOR, JUSTERING AV SLANTER SAMT BYGGANDE AV FAUNA/VILTSTÄNGSEL OCH FÄRISTER

SKYDDSÅTGÄRDER OCH FÖRSIKTIGHETSMÅTT

- MARKERING SKYDDSÅTGÄRD
- SK1 FAUNAPASSAGE AVSEDD FÖR KLOVVILT OCH ANDRA STORRE DJUR

VERKSAMHETER/ÅTGÄRDER SOM UNDANTAS FRÅN FÖRBUD ENLIGT MILJÖBALKEN

- MARKERING UNDANTAG

UNDANTAGEN GÄLLER HELA PLANEN.


- FÖRBUD SOM AVSER VERKSAMHET ELLER ÅTGÄRD INOM GENERELLT BIODIVERSITÄTSSOMRÅDE (7:11 2 ST MB) GÄLLER INTE BYGGANDE AV ALLMAN VÄG
- SKYLDIGHET ATT GÖRA ANMÄLAN FÖR SAMRÅD ENLIGT 12:6 MB GÄLLER INTE FÖR DE VERKSAMHETER OCH ÅTGÄRDER SOM BEHÖVS FÖR ATT BYGGA VÄGEN OCH SOM FASTSTÄLLTS OCH INGÅR I VÄGOMRÅDET FÖR ALLMAN VÄG ELLER OMÅDE FÖR TILLFÄLLIG NYTTJÄNDERÄTT.

ÅTGÄRDER SOM UNDANTAS FRÅN KRAV PÅ BYGGLOV

BYGGLOV KRAVS INTE FÖR PLANK. GÄLLER SÄRLIGA PLANK INOM PLANEN.

ÖVRIGA BETECKNINGAR PÅ PLANKARTAN

- VÄG E22 MED LÄNGDMÄTNING
- VILTSTÄNGSEL
- FAUNASTÄNGSEL
- PLANK ELLER VILTSTÄNGSEL

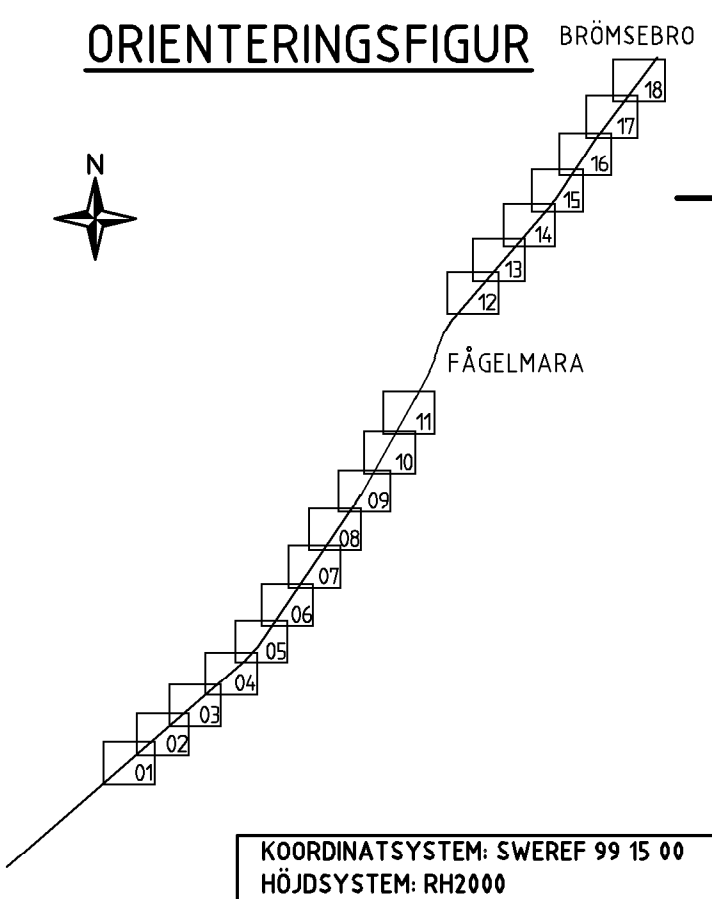

JÄMJÖ

TYP AV PLAN

VÄGPLAN

GRANSKNINGSSTATUS / SYFTE

HANDLINGSTYP

FASTSTÄLLELSEHANDLING

DATUM 2020-06-01

LEVERANS / ÄNDRINGS-PM

OBJEKT

E22 KARLSKRONA-KALMAR VILTÅTGÄRDER

DELOMRÅDE / BANDEL

6 JÄMJÖ - BRÖMSEBRO

ANLÄGGENINGSDEL

01 VILTÅTGÄRDER LÄNGS E22

OBJEKTNUMMER / KM 160078

KONSTRUKTIONNUMMER

BESTÄLLARE

TRAFIKVERKET

LEVERANTÖR

WSP

SKAPAD AV

M. LARSSON

UPPDRAGSNUMMER

10276645

GODKÄND AV

E. DELVÉUS

AVDELNING

RITNINGSTYP

PLAN

TEKNIKOMRÅDE / INNEHÅLL

VÄGUTFORMNING OCH TRAFIK

BESKRIVNING

PLANKARTA

SEKTION 10/200-10/800

SKALA 1:1000

FORMAT A1


FÖRVALTNINGSNUMMER

601T0213

BLAD

NÄSTA BLAD

BET

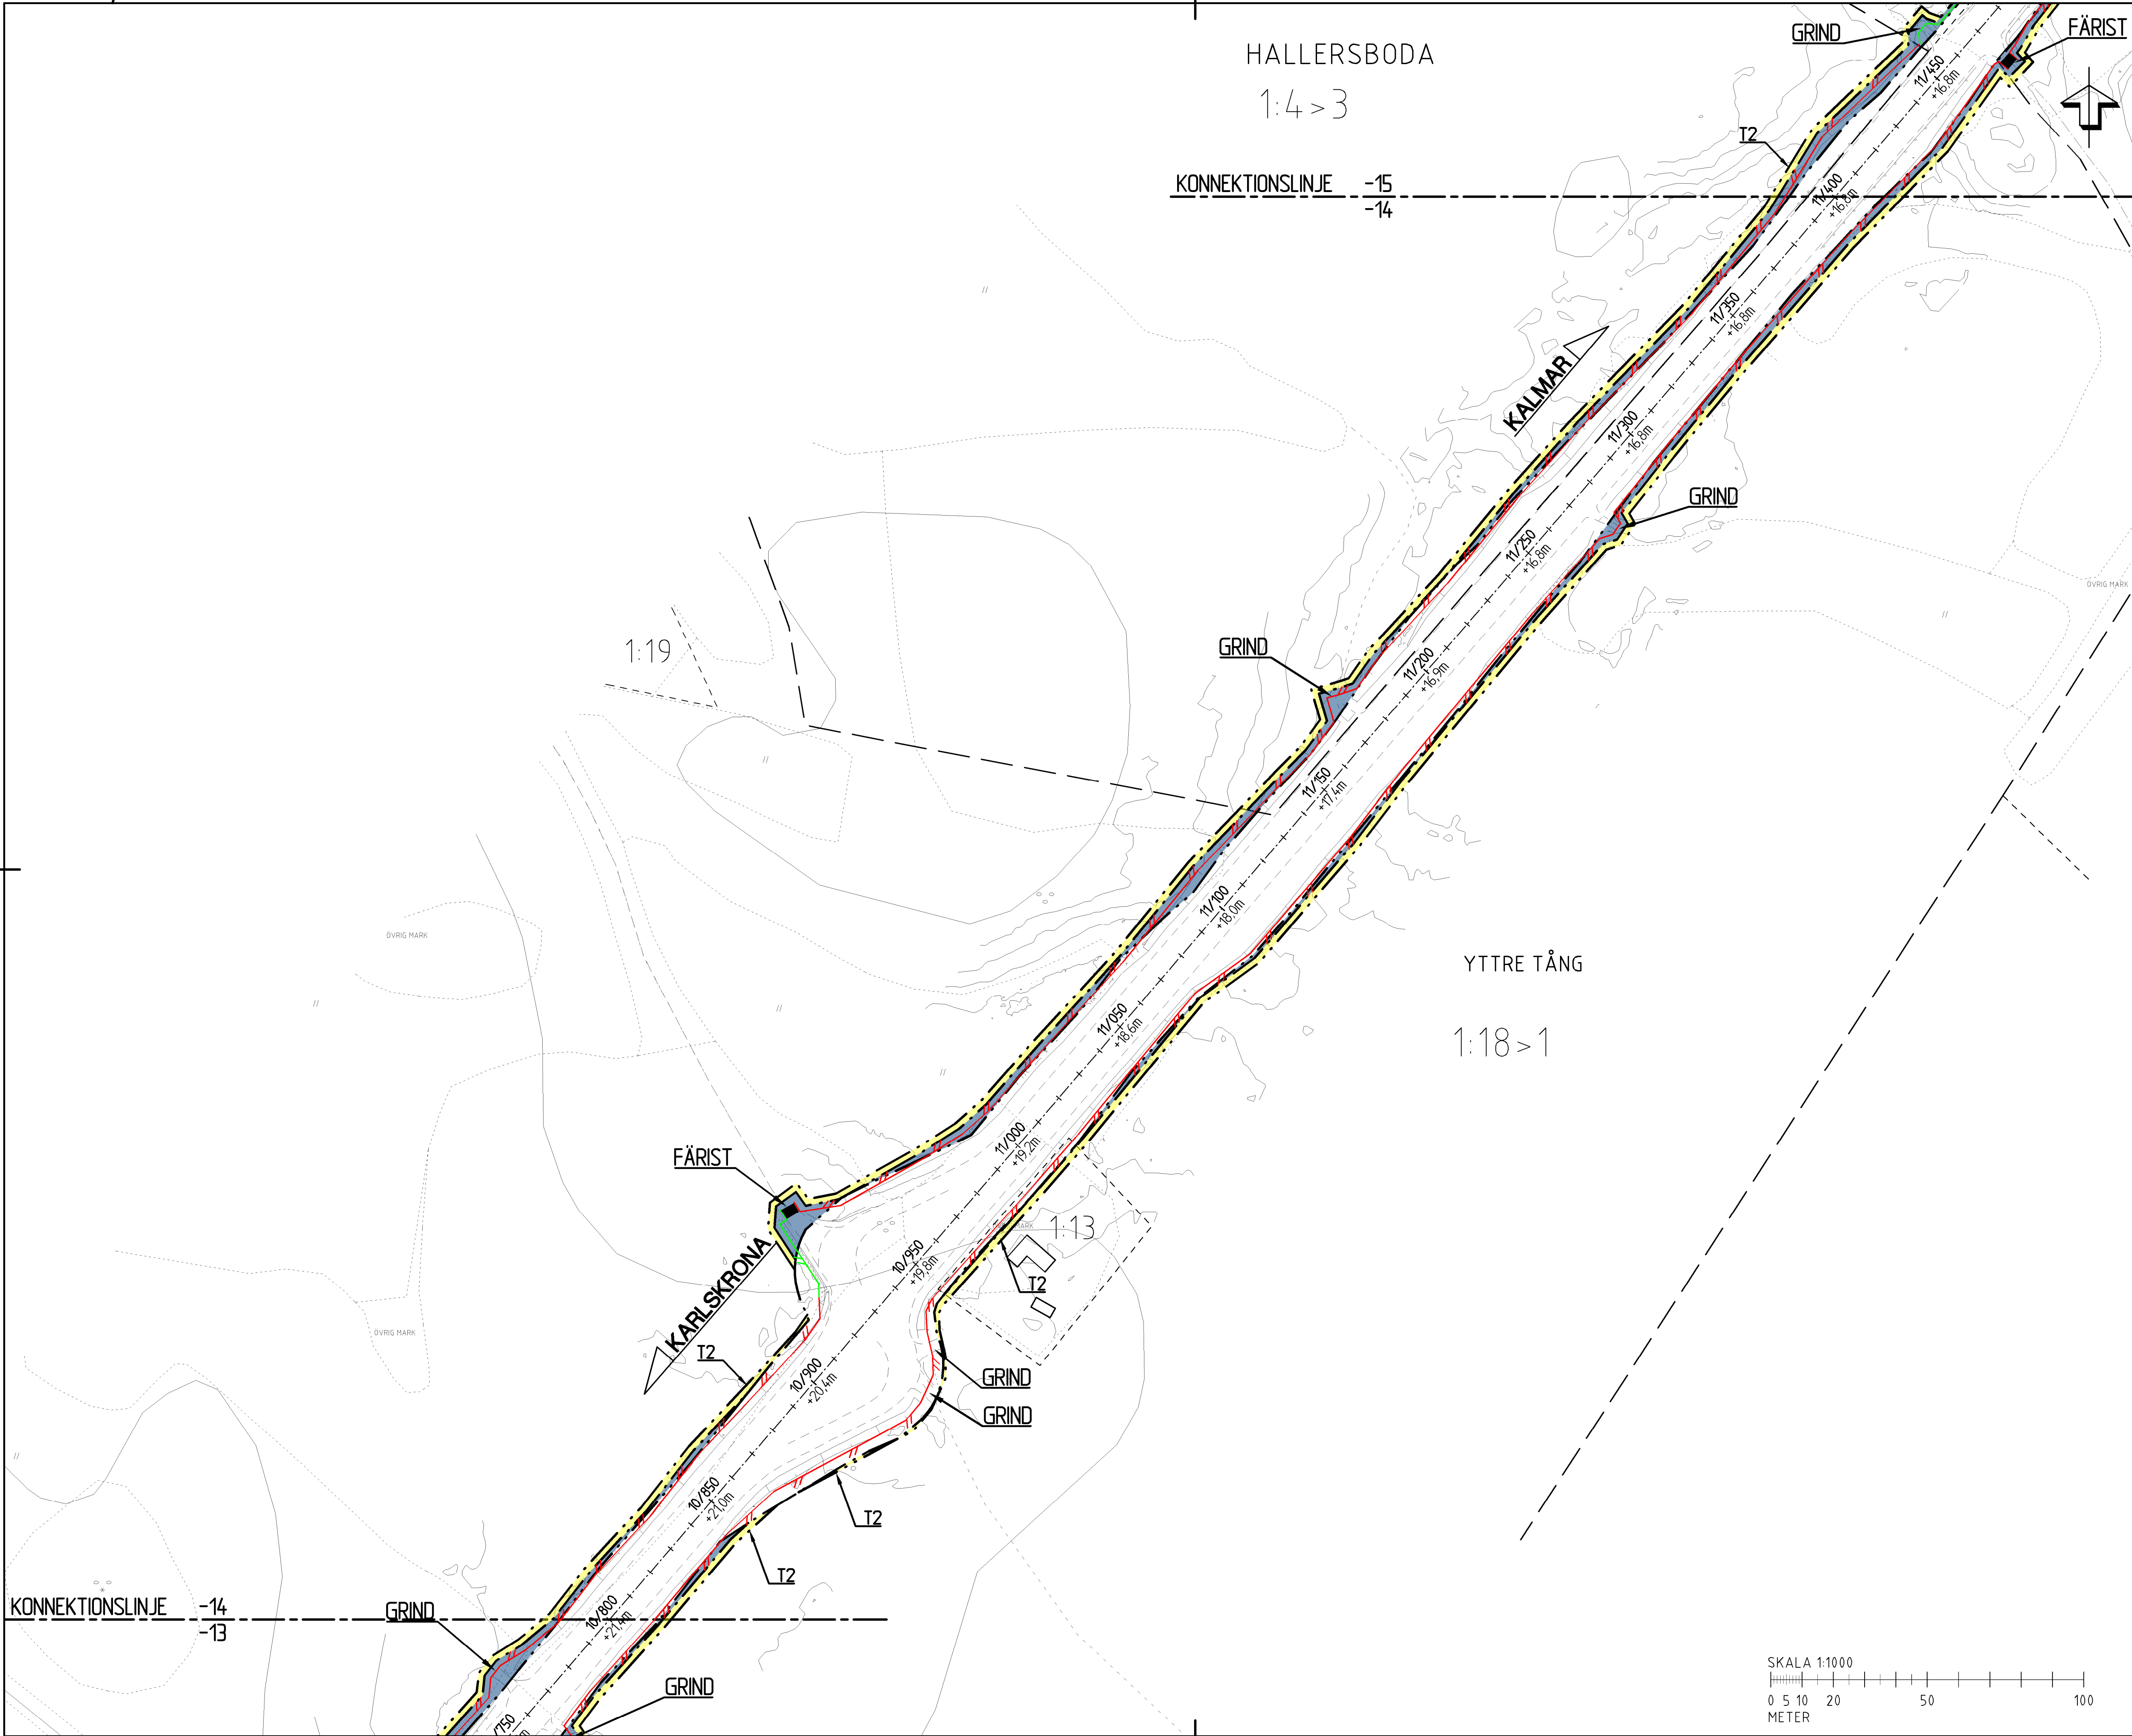

TECKENFÖRKLARING

MARKANSPRÅK

GRÄNS FÖR VÄGOMRÅDE

AVGRÄNSNING MELLAN LIKA TYPER AV MARKANSPRÅK

TRAKTGRÄNS

FASTIGHETSGRÄNS

V

NYTT VÄGOMRÅDE MED VÄGRÄTT

T

TILLFÄLLIG NYTTJÄNDERÄTT GÄLLER UNDER BYGGTIDEN DÖCK SOM LÅNGST 3 MÅNADER EFTER SLUTBESIKTNING

T1

TILLFÄLLIG NYTTJÄNDERÄTT FÖR BYGGANDE AV BRO OCH FÖRBELEDNING AV TRAFIK

T2

TILLFÄLLIG NYTTJÄNDERÄTT FÖR UPPLAG AV MASSOR, JUSTERING AV SLANTER SAMT BYGGANDE AV FAUNA/VILTSTÄNGSEL OCH FÄRISTER

SKYDDSÅTGÄRDER OCH FÖRSIKTIGHETSMÅTT

MARKERING SKYDDSÅTGÄRD

SK1 FAUNAPASSAGE AVSEDD FÖR KLOVILT OCH ANDRA STORRE DJUR

VERKSAMHETER/ÅTGÄRDER SOM UNDANTAS FRÅN FÖRBUD ENLIGT MILJÖBALKEN

MARKERING UNDANTAG

UNDANTAGEN GÄLLER HELA PLANEN

○

FÖRBUD SOM AVSER VERKSAMHET ELLER ÅTGÄRD INOM GENERellt BIODIVERSITÄTSSOMRÅDE (7:11 2 ST MB) GÄLLER INTE BYGGANDE AV ALLMAN VÄG

○

SKYLDIGHET ATT GÖRA ANMÄLAN FÖR SAMRÅD ENLIGT 12:6 MB GÄLLER INTE FÖR DE VERKSAMHETER OCH ÅTGÄRDER SOM BEHÖVS FÖR ATT BYGGA VÄGEN OCH SOM FASTSTÄLLTS OCH INGÅR I VÄGOMRÅDET FÖR ALLMAN VÄG ELLER OMÅDE FÖR TILLFÄLLIG NYTTJÄNDERÄTT

ÅTGÄRDER SOM UNDANTAS FRÅN KRAV PÅ BYGGLOV

BYGGLOV KRAVS INTE FÖR PLANK. GÄLLER SÄRLIGA PLANK INOM PLANEN

ÖVRIGA BETECKNINGAR PÅ PLANKARTAN

1:1000

—+—

VÄG E22 MED LÄNGDMÄTNING

—

VILTSTÄNGSEL

—

FAUNASTÄNGSEL

—

PLANK ELLER VILTSTÄNGSEL

ORIENTERINGSFIGUR

BRÖMSEBRO

FÄGELMARA

JÄM JÖ

KOORDINATSYSTEM: SWEREF 99 15 00

HÖJDSYSTEM: RH2000

TYP AV PLAN

VÄGPLAN

GRANSKNINGSSTATUS / SYFTE

FASTSTÄLLELSEHANDLING

HANDLINGSTYP

2020-06-01

LEVERANS / ÄNDRINGS-PM

OBJEKT

E22 KARLSKRONA-KALMAR

VILTÅTGÄRDER

DELOMRÅDE / BANDEL

6 JÄM JÖ - BRÖMSEBRO

ANLÄGNINGSDEL

01 VILTÅTGÄRDER LÅNGS E22

OBJEKTNUMMER / KM

160078

KONSTRUKTIONNUMMER

BESTÄLLARE

TRAFIKVERKET

LEVERANTÖR

SKAPAD AV

M. LARSSON

UPPDRAGSNUMMER

10276645

GODKÄND AV

E. DELVÉUS

ÄNDRING

RITNINGSTYP

PLAN

TEKNIKOMRÅDE / INNEHÅLL

VÄGUTFORMNING OCH TRAFIK

BESKRIVNING

PLANKARTA

SEKTION 10/800-11/400

SKALA

1:1000

FORMAT

A1

FÖRVALTNINGSNUMMER

RITNINGSNUMMER


601T0214

BLAD

NÄSTA BLAD

BET

VSO160078VP, ankomst 2020-06-02, ver 4, jobb 48

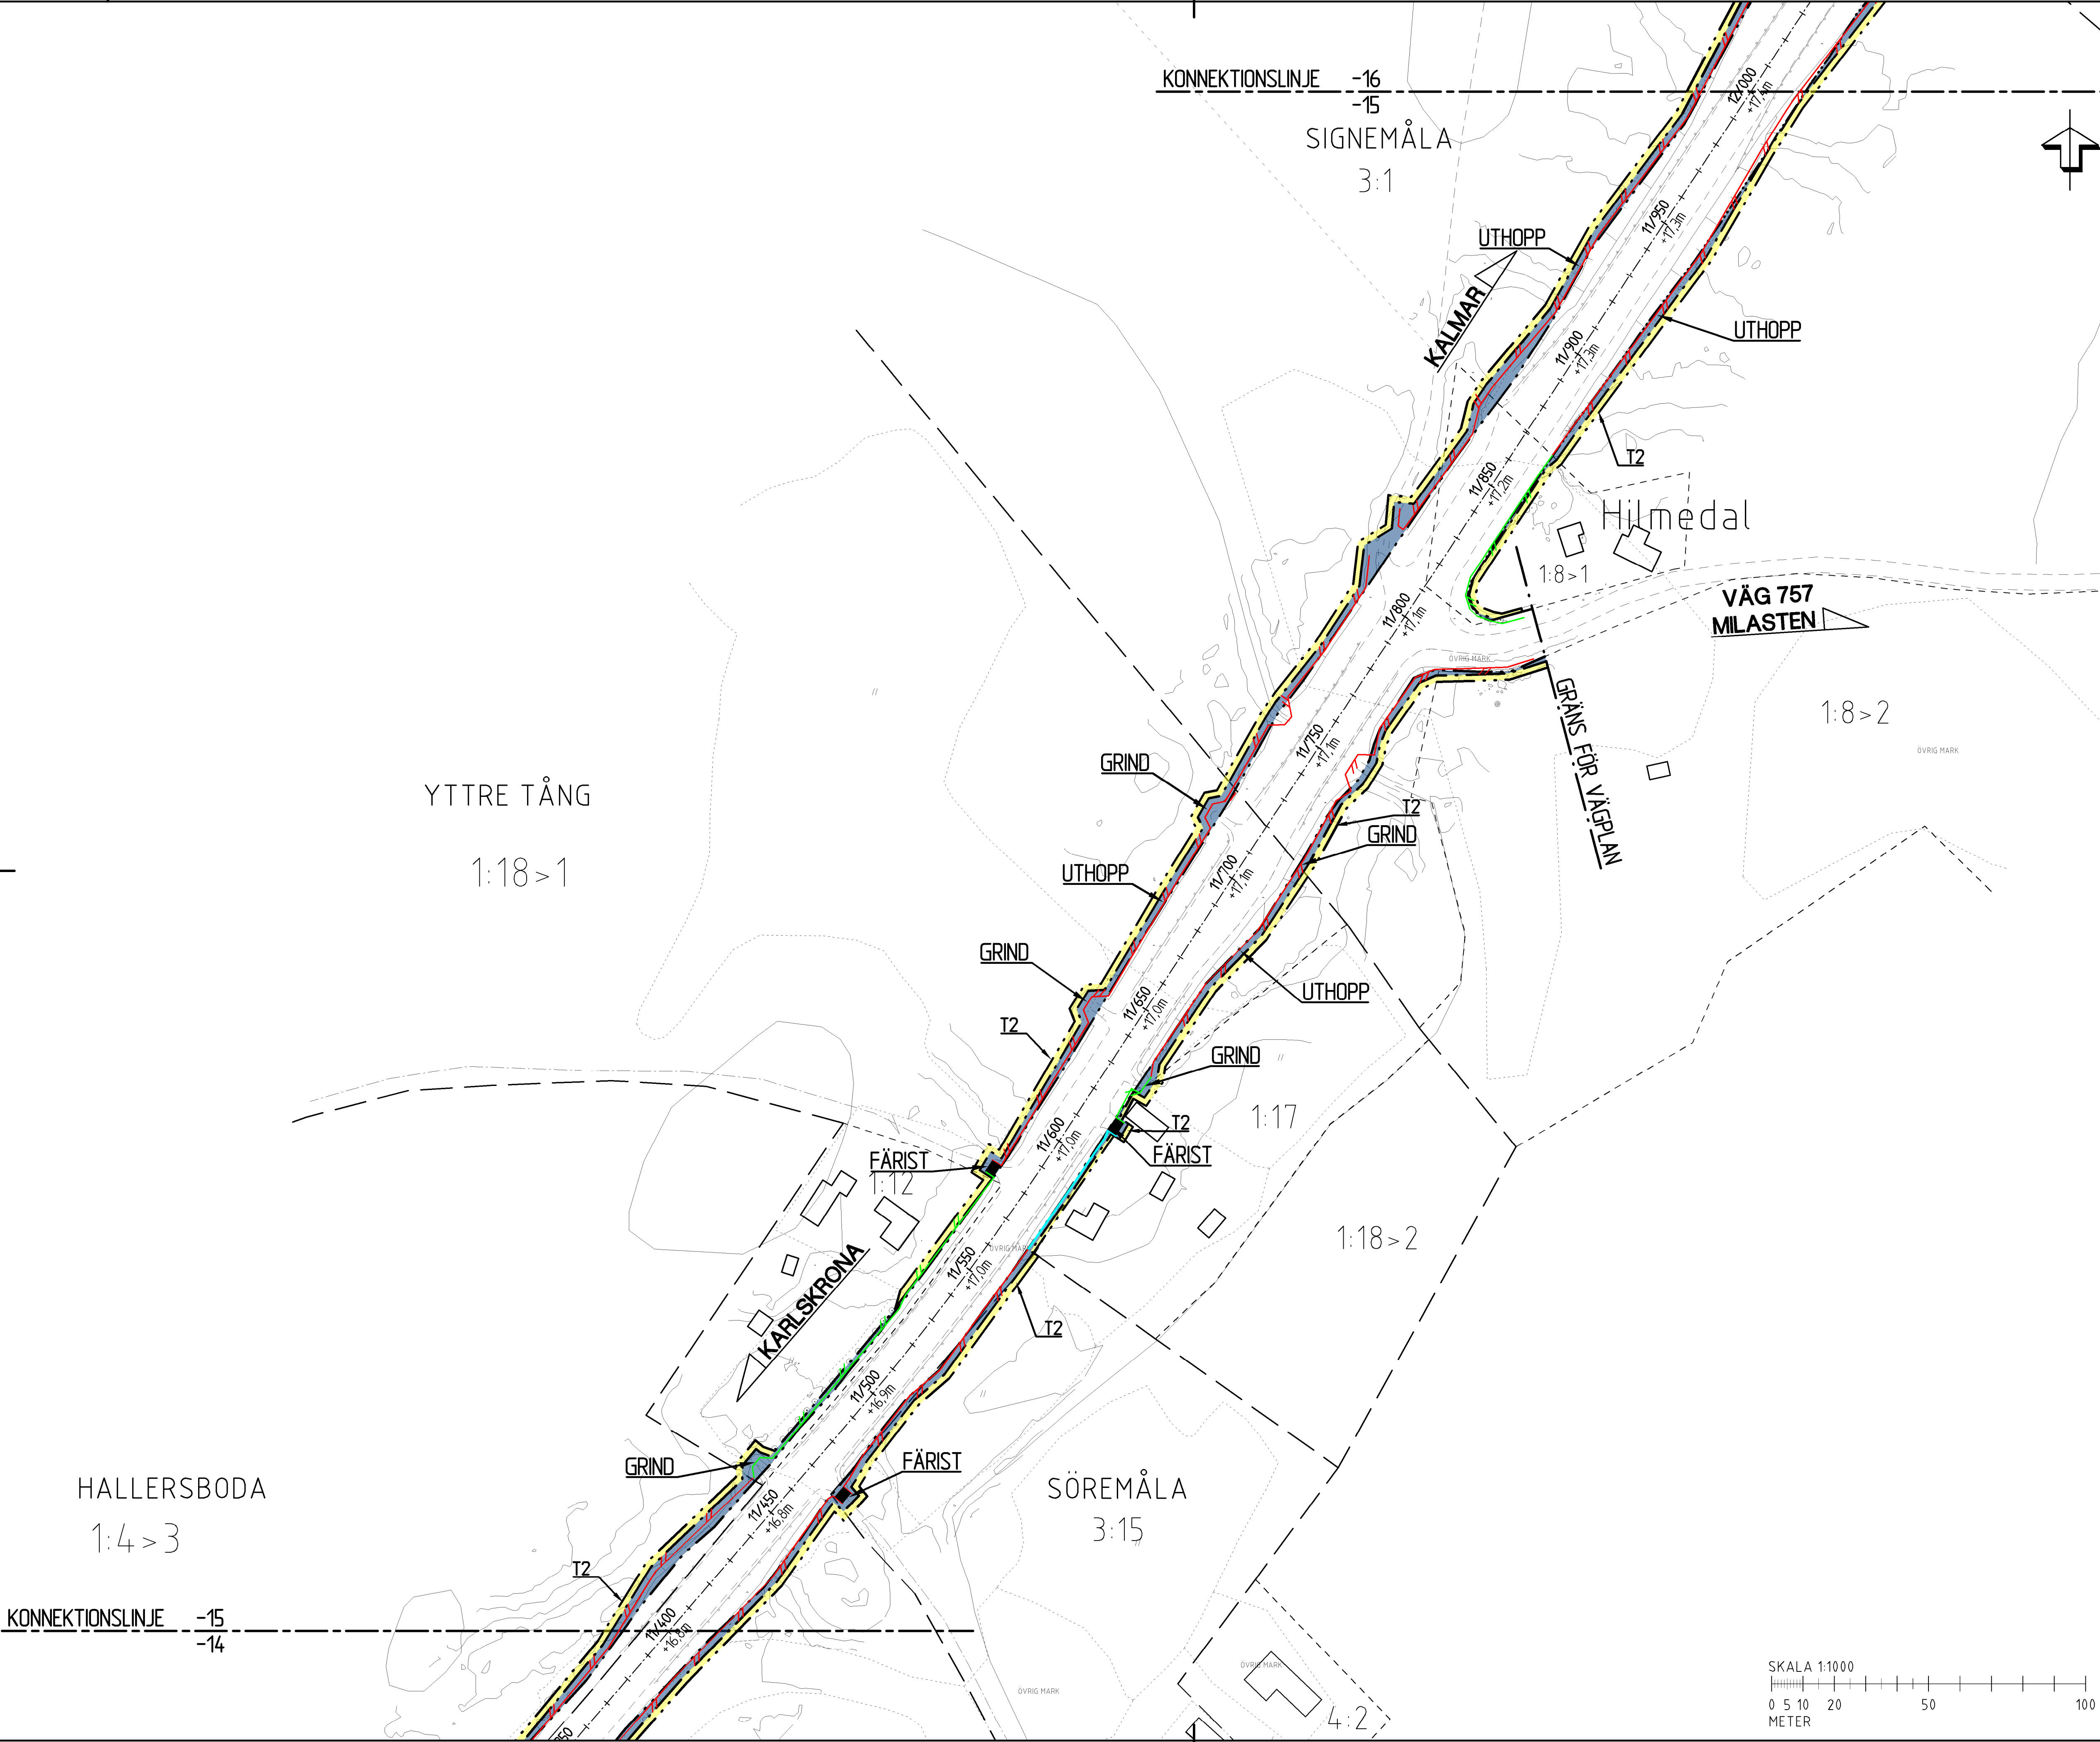

TECKENFÖRKLARING

MARKANSPRÅK

- GRÄNS FÖR VÄGOMRÅDE
- AVGRÄNSNING MELLAN LIKA TYPER AV MARKANSPRÅK
- TRAKTGRÄNS
- FASTIGHETSGRÄNS

V NYTT VÄGOMRÅDE MED VÄGRÄTT

T TILLFÄLLIG NYTTJÄNDERÄTT GÄLLER UNDER BYGGTIDEN DÖCK SOM LÅNGST TIL 3 MÅNADER EFTER SLUTBESIKTNING

T1 TILLFÄLLIG NYTTJÄNDERÄTT FÖR BYGGANDE AV BRO
T2 TILLFÄLLIG NYTTJÄNDERÄTT FÖR UPPLAG AV MASSOR, JUSTERING AV SLANTER SAMT BYGGANDE AV FAUNA/VILTSTÄNGSEL OCH FÄRISTER.

SKYDDSÅTGÄRDER OCH FÖRSIKTIGHETSMÅTT

- MARKERING SKYDDSÅTGÄRD
- SK1 FAUNAPASSAGE AVSEDD FÖR KLOVILT OCH ANDRA STORRE DJUR

VERKSAMHETER/ÅTGÄRDER SOM UNDANTAS FRÅN FÖRBUD ENLIGT MILJÖBALKEN.

- MARKERING UNDANTAG

UNDANTAGEN GÄLLER HELA PLANEN.

- FÖRBUD SOM AVSER VERKSAMHET ELLER ÅTGÄRD INOM GENERELLT BIOTOPSKYDDOMRÅDE (7:11 2 ST MB) GÄLLER INTE BYGGANDE AV ALLMAN VÄG
- SKYLDIGHET ATT GÖRA ANMÄLAN FÖR SAMRÅD ENLIGT 12:6 MB GÄLLER INTE FÖR DE VERKSAMHETER OCH ÅTGÄRDER SOM BEHÖVS FÖR ATT BYGGA VÄGEN OCH SOM FASTSTÄLLTS OCH INGÅR I VÄGOMRÅDET FÖR ALLMAN VÄG ELLER OMRADE FÖR TILLFÄLLIG NYTTJÄNDERÄTT.

ÅTGÄRDER SOM UNDANTAS FRÅN KRAV PÅ BYGGLOV

BYGGLOV KRAVS INTE FÖR PLANK. GÄLLER SÄRLIGA PLANK INOM PLANEN.

ÖVRIGA BETECKNINGAR PÅ PLANKARTAN

- VÄG E22 MED LÄNGDMÄTNING
- VILTSTÄNGSEL
- FAUNASTÄNGSEL
- PLANK ELLER VILTSTÄNGSEL

ORIENTERINGSFIGUR

KOORDINATSYSTEM: SWEREF 99 15 00
HÖJDSYSTEM: RH2000

JÄMJÖ

TYP AV PLAN

VÄGPLAN

GRANSKNINGSSTATUS / SYFTE

HANDLINGSTYP

FASTSTÄLLELSEHANDLING

DATUM
2020-06-01

LEVERANS / ÄNDRINGS-PM

OBJEKT

E22 KARLSKRONA-KALMAR VILTÅTGÄRDER

DELOMRÅDE / BANDEL

6 JÄMJÖ - BRÖMSEBRO

ANLÄGGNINGSDEL

01 VILTÅTGÄRDER LÅNGS E22

OBJEKTNUMMER / KM
160078

KONSTRUKTIONNUMMER

BESTÄLLARE

TRAFIKVERKET

LEVERANTÖR

WSP

SKAPAD AV
M. LARSSON

UPPDRAGSNUMMER
10276645

GODKÄND AV
E. DELVÉUS

ÄNDRING

RITNINGSTYP
PLAN

TEKNIKOMRÅDE / INNEHÅLL
VÄGUTFORMNING OCH TRAFIK

BESKRIVNING
PLANKARTA

SEKTION 11/400-12/000

SKALA
1:1000

FORMAT
A1


FÖRVALTNINGSNUMMER


RITNINGSNUMMER
601T0215

BLAD

NÄSTA BLAD

BET

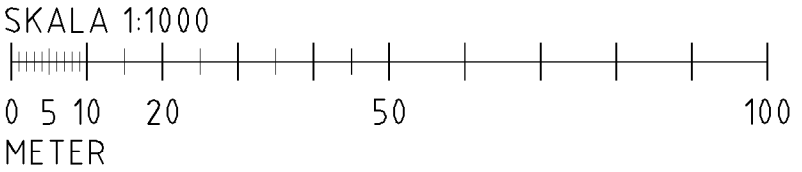

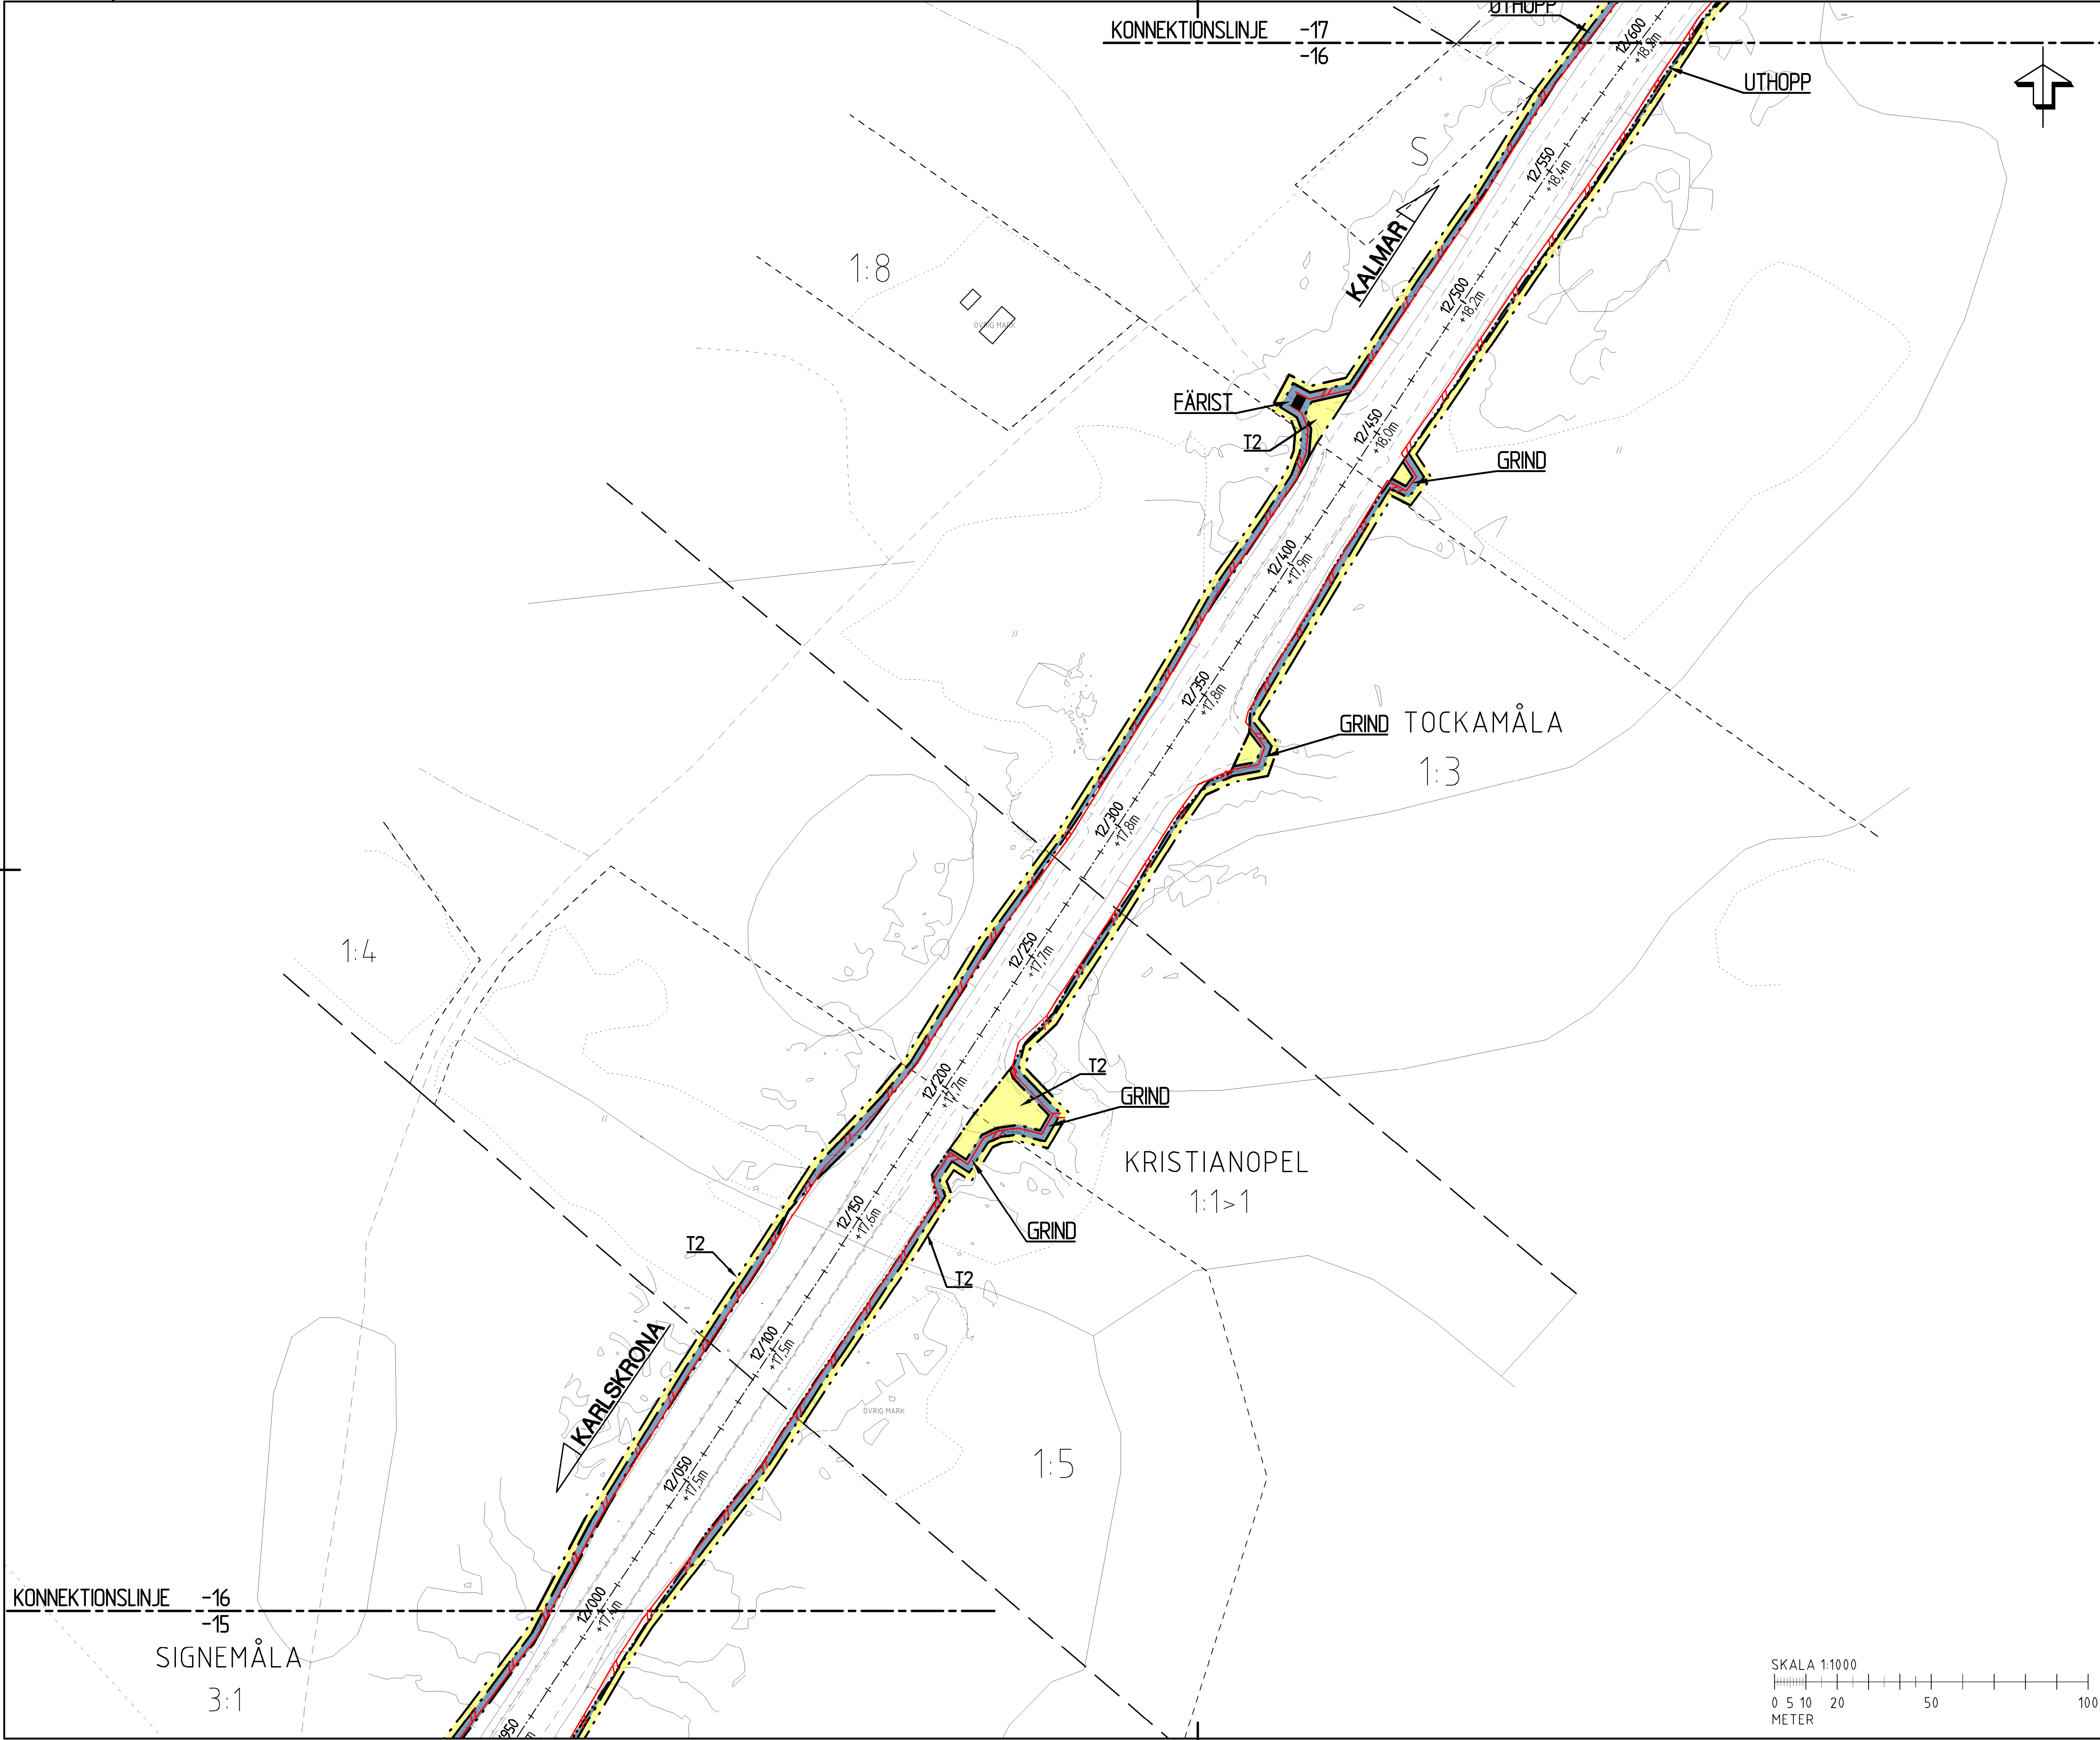

TECKENFÖRKLARING

- MARKANSPRÅK**
- GRÄNS FÖR VÄGOMRÅDE
 - AVGRÄNSNING MELLAN LIKA TYPER AV MARKANSPRÅK
 - TRAKTGRÄNS
 - FASTIGHETSGRÄNS

- V** NYTT VÄGOMRÅDE MED VÄGRÄTT
- T** TILLFÄLLIG NYTTJÄNDERÄTT GÄLLER UNDER BYGGTIDEN DÖCK SOM LÅNGST TIL 3 MÅNADER EFTER SLUTBESIKTNING

- T1 TILLFÄLLIG NYTTJÄNDERÄTT FÖR BYGGANDE AV BRO OCH FÖRBJLÄDNING AV TRAFIK
- T2 TILLFÄLLIG NYTTJÄNDERÄTT FÖR UPPLAG AV MASSOR, JUSTERING AV SLANTER SAMT BYGGANDE AV FAUNA/VILTSTÄNGSEL OCH FÄRISTER

SKYDDSÅTGÄRDER OCH FÖRSIKTIGHETSMÅTT

- MARKERING SKYDDSÅTGÄRD
- SK1 FAUNAPASSAGE AVSEDD FÖR KLOVVILT OCH ANDRA STORRE DJUR

VERKSAMHETER/ÅTGÄRDER SOM UNDANTAS FRÅN FÖRBUD ENLIGT MILJÖBALKEN

- MARKERING UNDANTAG
- UNDANTAGEN GÄLLER HELA PLANEN
- FÖRBUD SOM AVSER VERKSAMHET ELLER ÅTGÄRD INOM GENERELLT BIOTOPSKYDDSOMRÅDE (7:11 2 ST MB) GÄLLER INTE BYGGANDE AV ALLMAN VÄG
 - SKYLDIGHET ATT GÖRA ANMÄLAN FÖR SAMRÅD ENLIGT 12:6 MB GÄLLER INTE FÖR DE VERKSAMHETER OCH ÅTGÄRDER SOM BEHÖVS FÖR ATT BYGGA VÄGEN OCH SOM FASTSTÄLLTS OCH INGÅR I VÄGOMRÅDET FÖR ALLMAN VÄG ELLER OMRADE FÖR TILLFÄLLIG NYTTJÄNDERÄTT


ÅTGÄRDER SOM UNDANTAS FRÅN KRAV PÅ BYGGLOV

BYGGLOV KRAVS INTE FÖR PLANK. GÄLLER SÄRLIGA PLANK INOM PLANEN

ÖVRIGA BETECKNINGAR PÅ PLANKARTAN


- 1:1000
- VÄG E22 MED LÄNGDMÄTNING
- VILTSTÄNGSEL
- FAUNASTÄNGSEL
- PLANK ELLER VILTSTÄNGSEL

ORIENTERINGSFIGUR

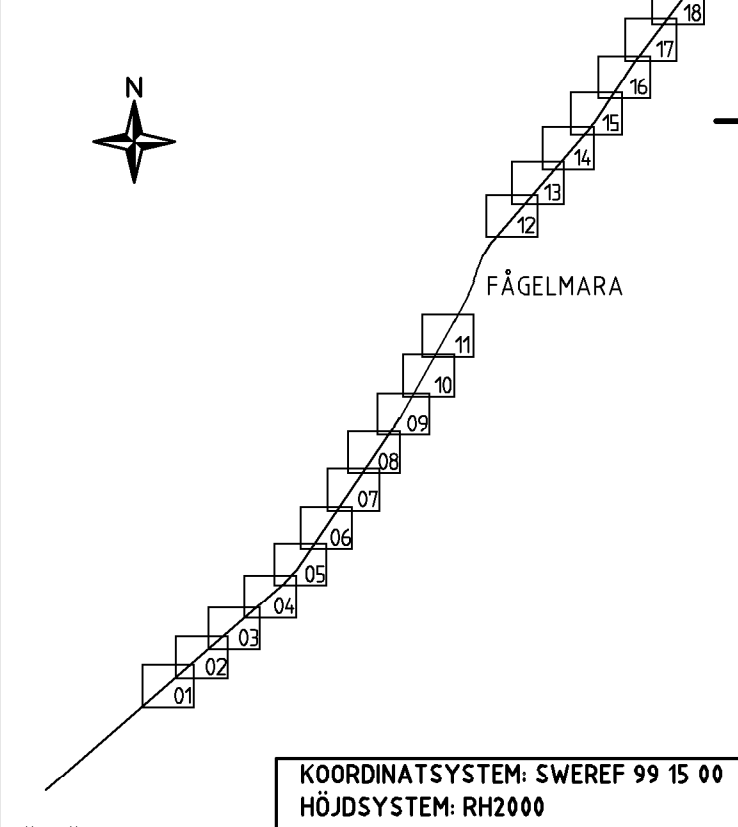

VÄGPLAN

GRANSKNINGSSTATUS / SYFTE			
HANDLINGSTYP			
FASTSTÄLLELSEHANDLING			
DATUM		LEVERANS / ÄNDRINGS-PM	
2020-06-01			
OBJEKT			
E22 KARLSKRONA-KALMAR			
VILTÅTGÄRDER			
DELOMRÅDE / BANDEL			
6 JÄMÖ - BRÖMSEBRO			
ANLÄGGNINGSDEL			
01 VILTÅTGÄRDER LÅNGS E22			
OBJEKTNUMMER / KM		KONSTRUKTIONSNUMMER	
160078			
BESTÄLLARE		LEVERANTÖR	
 TRAFIKVERKET			
SKAPAD AV		UPPDRAGSNUMMER	
M. LARSSON		10276645	
GODKÄND AV		AVDELNING	
E. DELVÉUS			
RITNINGSTYP			
PLAN			
TEKNIKOMRÅDE / INNEHÅLL			
VÄGUTFORMNING OCH TRAFIK			
BESKRIVNING			
PLANKARTA			
SEKTION 12/000-12/600			
SKALA	FORMAT	FÖRVALTNINGSNUMMER	
1:1000	A1		
RITNINGSNUMMER	BLAD	NÄSTA BLAD	BET
601T0216			

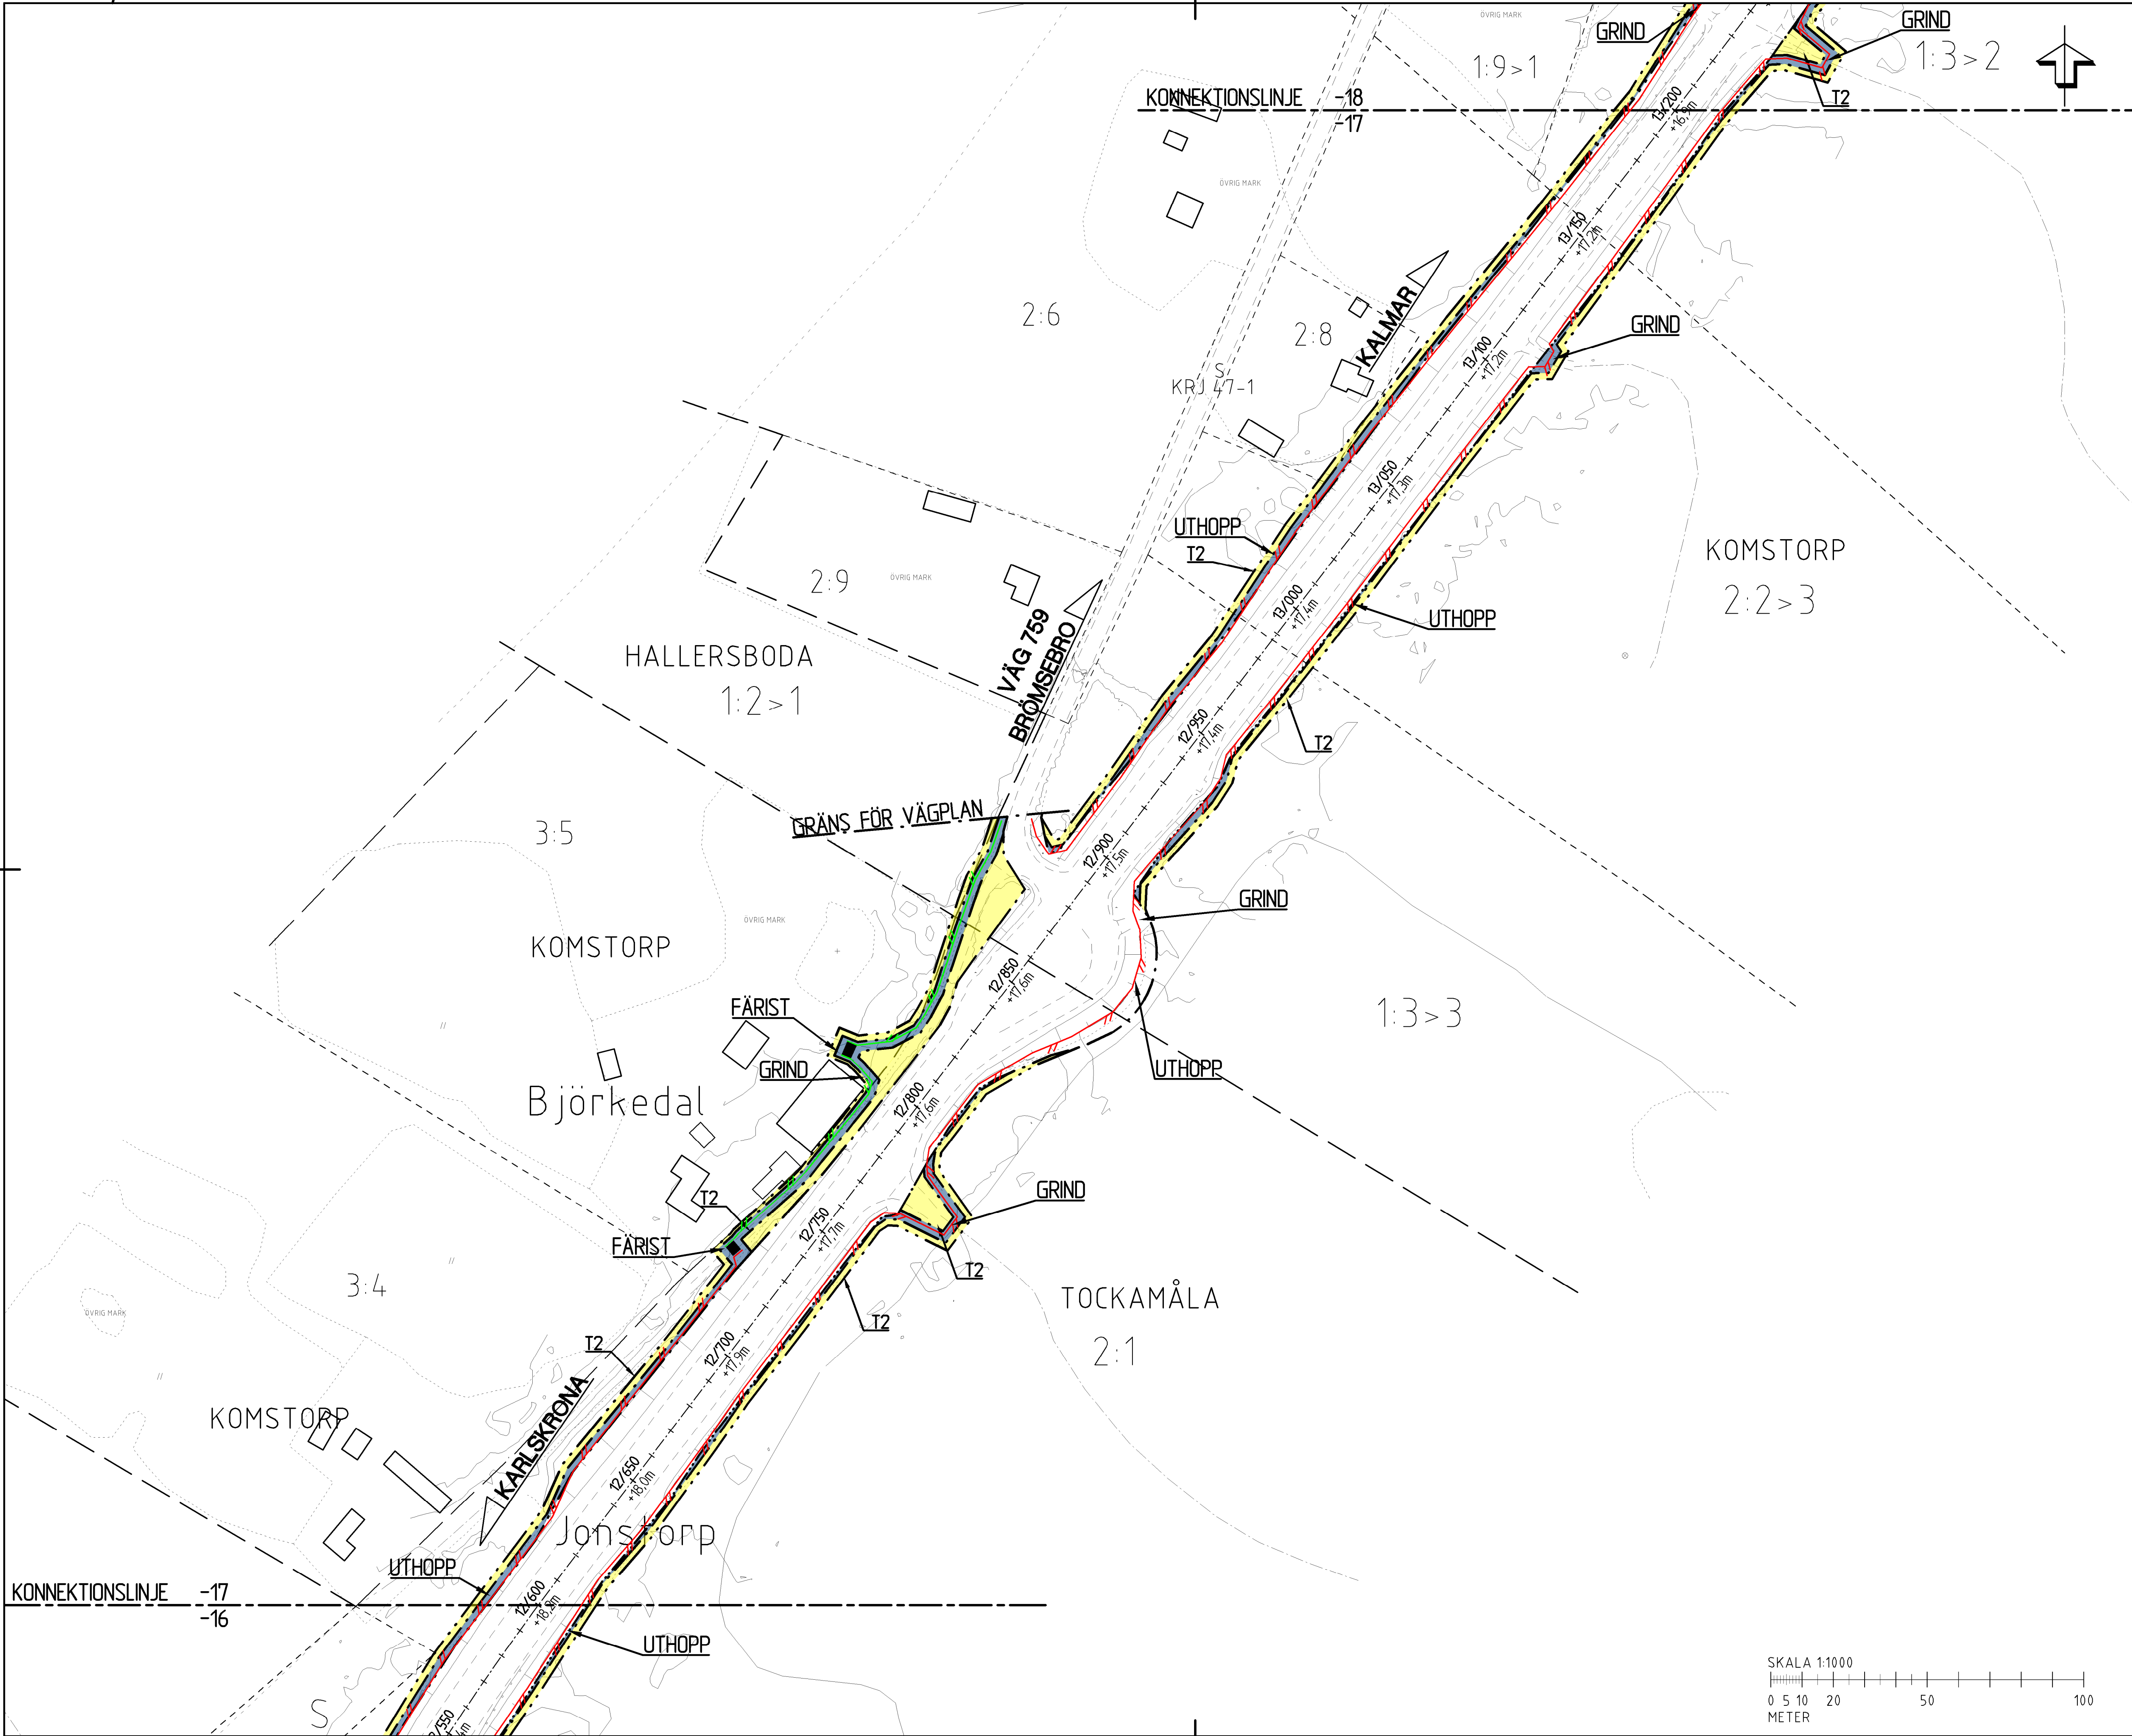

TECKENFÖRKLARING

MARKANSPRÅK

GRÄNS FÖR VÄGOMRÅDE

AVGRÄNSNING MELLAN QLIKA TYPER AV MARKANSPRÅK

V

NYTT VÄGOMRÅDE MED VÄGRÄTT

T

TILLFÄLLIG NYTTJÄNDERÄTT GÄLLER UNDER BYGGTIDEN DÖCK SOM LÅNGST TIL 3 MÅNADER EFTER SLUTBESIKTNING

T1TILLFÄLLIG NYTTJÄNDERÄTT FÖR BYGGANDE AV BRO OCH FÖRBILDNING AV TRAFIK

T2TILLFÄLLIG NYTTJÄNDERÄTT FÖR UPPLAG AV MASSOR, JUSTERING AV SLANTER SAMT BYGGANDE AV FAUNA/VILTSTÄNGSEL OCH FÄRISTER.

SKYDDSÅTGÄRDER OCH FÖRSIKTIGHETSMÅTT

SK1FAUNAPASSAGE AVSEDD FÖR KLOVVILT OCH ANDRA STORRE DJUR


VERKSAMHETER/ÅTGÄRDER SOM UNDANTAS FRÅN FÖRBUD ENLIGT MILJÖBALKEN.

UNDANTAGEN GÄLLER HELA PLANEN.

ÅTGÄRDER SOM UNDANTAS FRÅN KRAV PÅ BYGGLOV

BYGGLOV KRAVS INTE FÖR PLANK. GÄLLER SÄRLIGA PLANK INOM PLANEN.

ÖVRIGA BETECKNINGAR PÅ PLANKARTAN

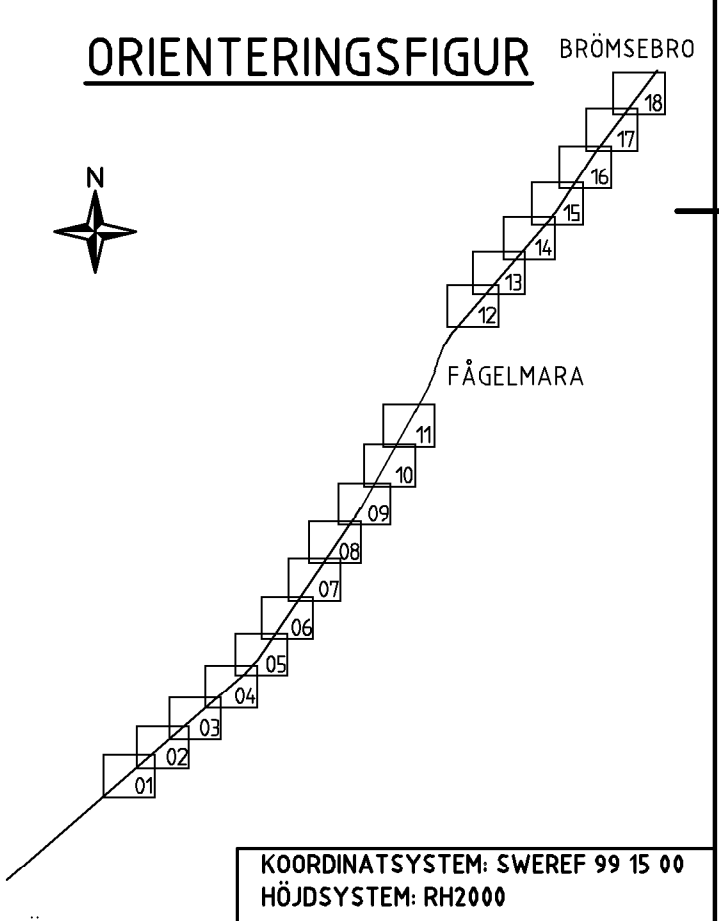

TYP AV PLAN

VÄGPLAN

GRANSKNINGSSTATUS / SYFTE

HANDLINGSTYP

FASTSTÄLLELSEHANDLING

DATUM

2020-06-01

LEVERANS / ÄNDRINGS-PM

OBJEKT

E22 KARLSKRONA-KALMAR

VILTÅTGÄRDER

DELOMRÅDE / BANDEL

6 JÄMJÖ - BRÖMSEBRO

ANLÄGGNINGSDEL

01 VILTÅTGÄRDER LÅNGS E22

OBJEKTNUMMER / KM

160078

KONSTRUKTIONSNUMMER

LEVERANTÖR

TRAFIKVERKET

WSP

SKAPAD AV

M. LARSSON

UPPDRAGSGNUMMER

10276645

GODKÄND AV

E. DELVÉUS

AVDELNING

RITNINGSTYP

PLAN

TEKNIKOMRÅDE / INNEHÅLL

VÄGUTFORMNING OCH TRAFIK

BESKRIVNING

PLANKARTA

SEKTION 12/600-13/200

SKALA

1:1000

FORMAT

A1

FÖRVALTNINGSNUMMER


RITNINGSNUMMER


601T0217

BLAD

NÄSTA BLAD

BET

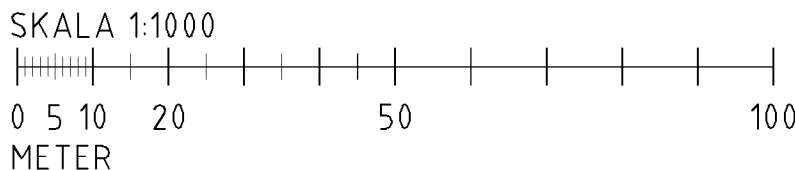

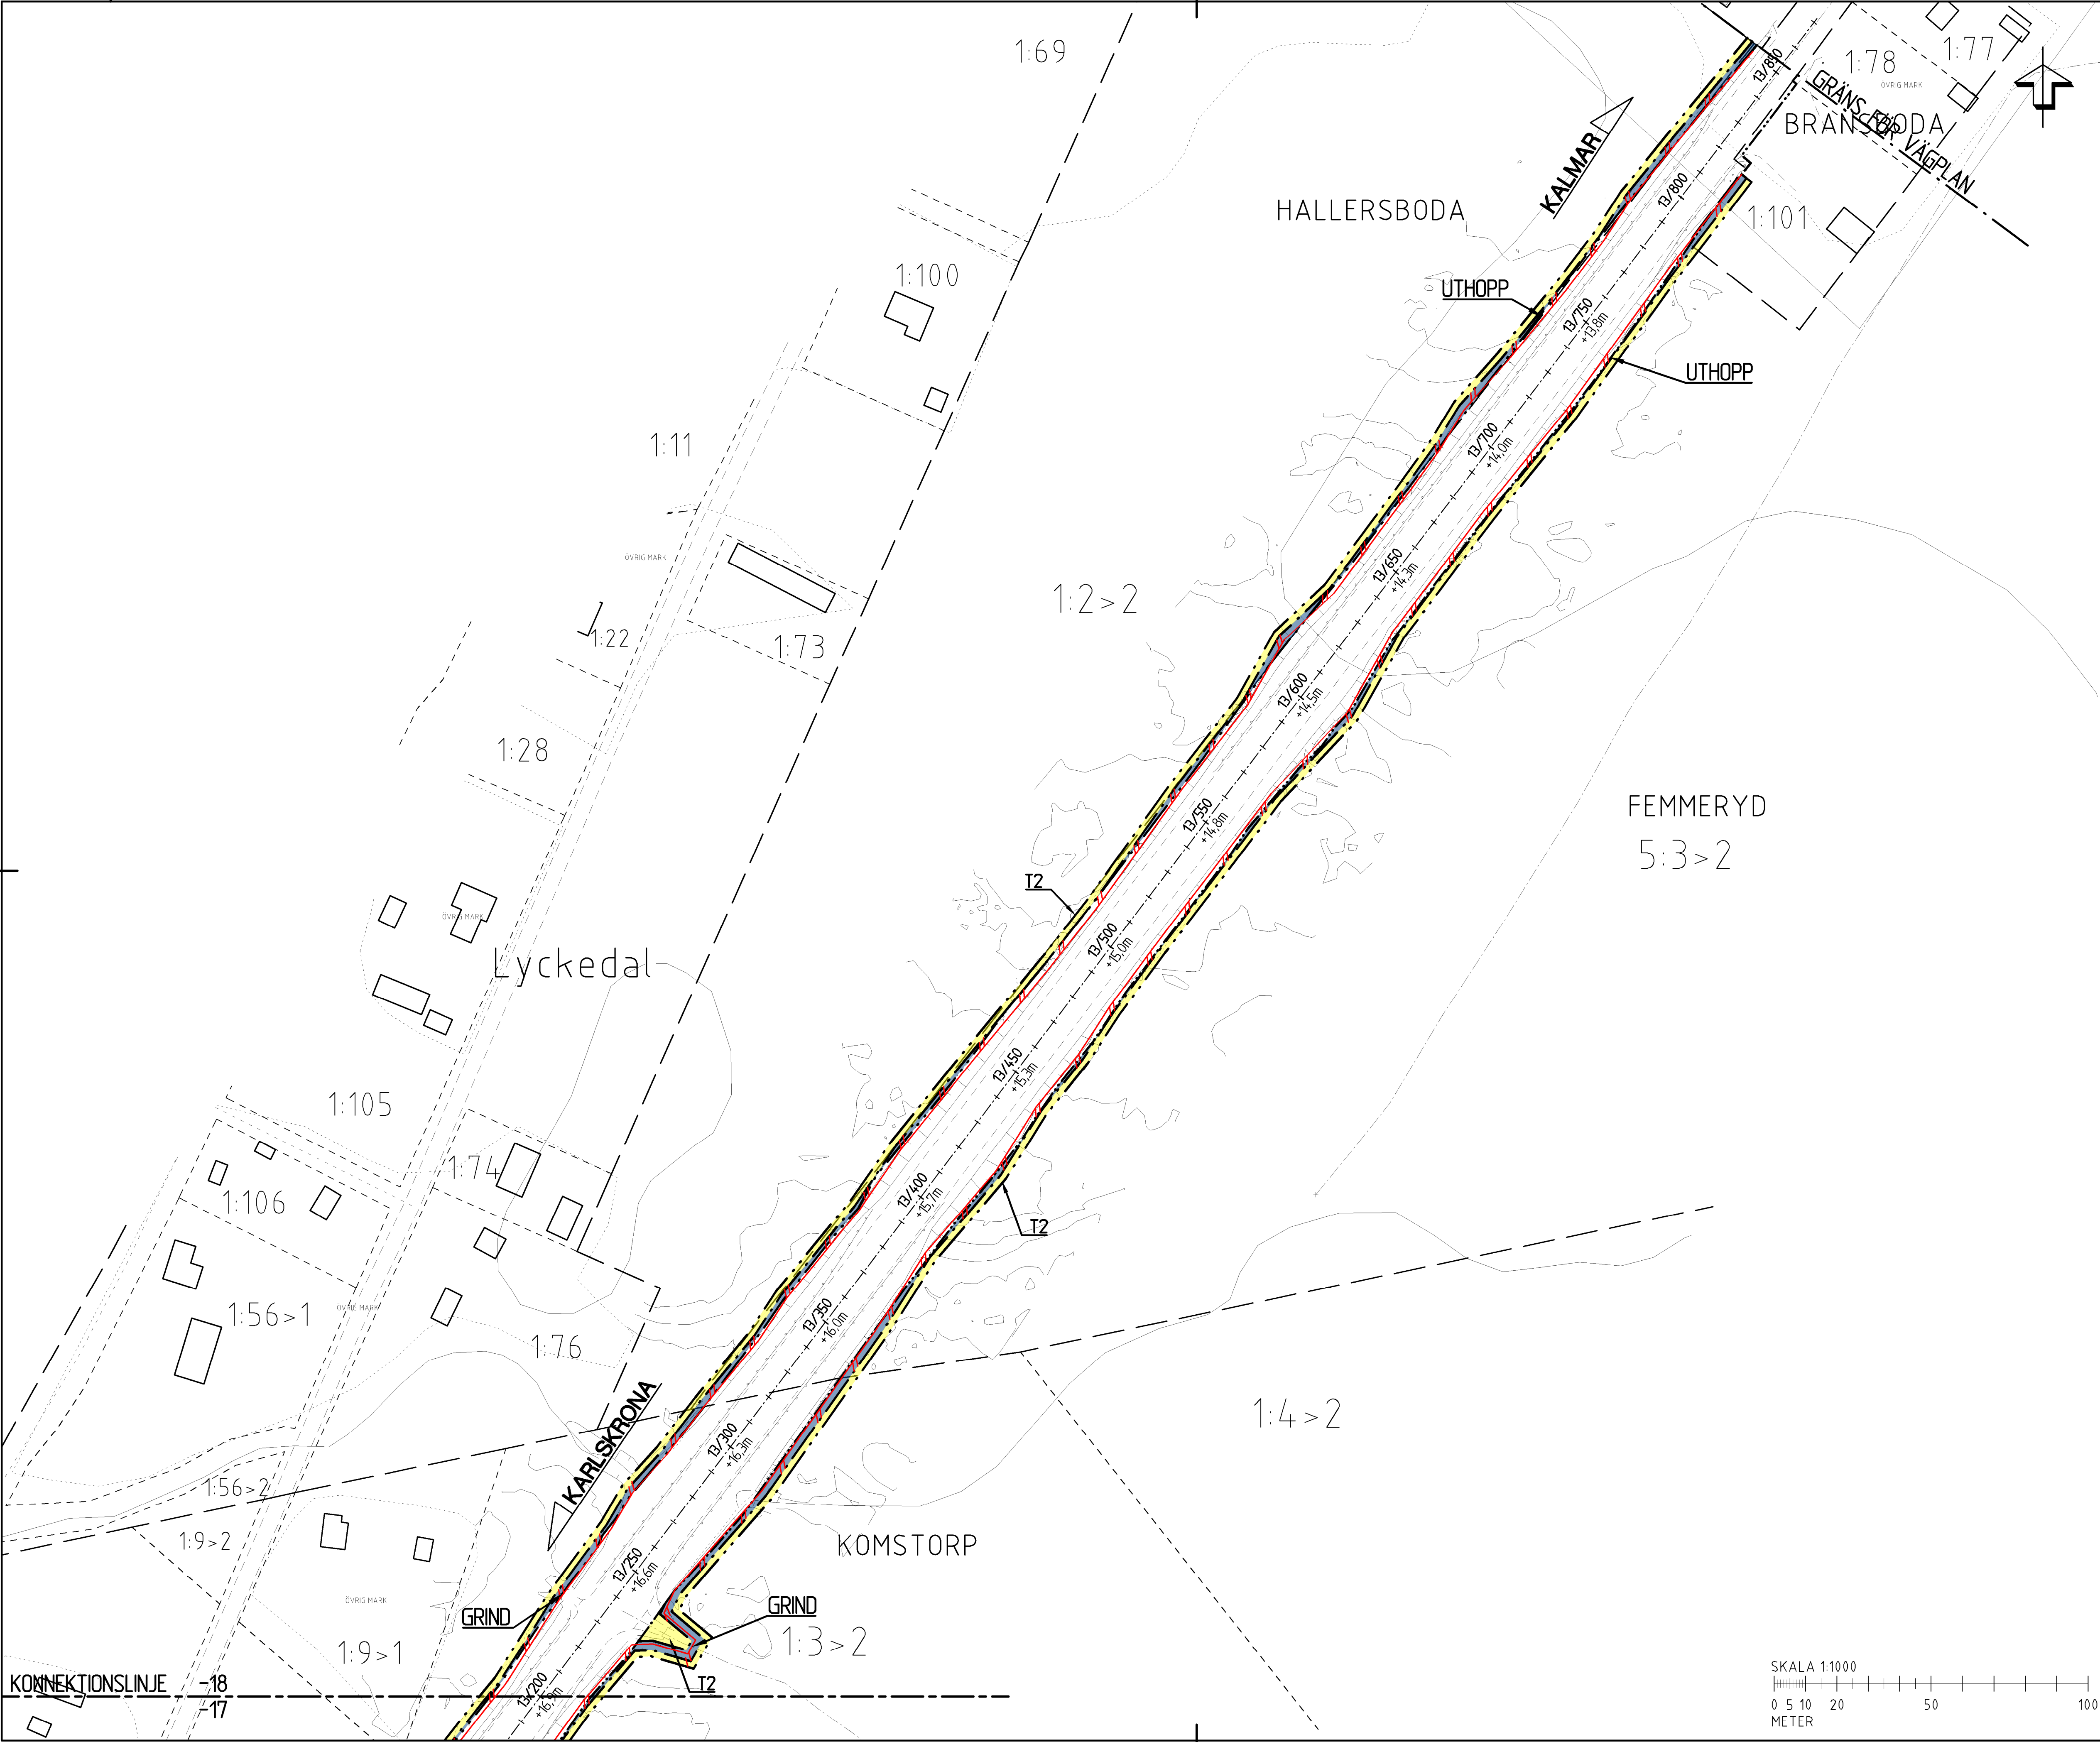

TECKENFÖRKLARING

- MARKANSPRÅK
- GRÄNS FÖR VÄGOMRÅDE
 - AVGRÄNSNING MELLAN LIKA TYPER AV MARKANSPRÅK
 - TRAKTGRÄNS
 - FASTIGHETSGRÄNS

V NYTT VÄGOMRÅDE MED VÄGRÄTT

T TILLFÄLLIG NYTTJÄNDERÄTT GÄLLER UNDER BYGGTIDEN DOCK SOM LÄNGST 3 MÅNADER EFTER SLUTBESIKTNING

- T1 TILLFÄLLIG NYTTJÄNDERÄTT FÖR BYGGANDE AV BRO OCH FÖRBLENDNING AV TRAFIK
- T2 TILLFÄLLIG NYTTJÄNDERÄTT FÖR UPPLAG AV MASSOR, JUSTERING AV SLANTER SAMT BYGGANDE AV FAUNA/VILTSTÄNGSEL OCH FÄRISER.

SKYDDSÅTGÄRDER OCH FÖRSIKTIGHETSMÅTT

- MARKERING SKYDDSÅTGÄRD
- SK1 FAUNAPASSAGE AVSEDD FÖR KLOVVILT OCH ANDRA STORRE DJUR

VERKSAMHETER/ÅTGÄRDER SOM UNDANTAS FRÅN FÖRBUD ENLIGT MILJÖBALKEN

- MARKERING UNDANTAG
- UNDANTAGEN GÄLLER HELA PLANEN.
- FÖRBUD SOM AVSER VERKSAMHET ELLER ÅTGÄRD INOM GENERellt BIOTOPSKYDDSOmrÅDE (7:11 2 ST MB) GÄLLER INTE BYGGANDE AV ALLMAN VÄG
 - SKYLDIGHET ATT GÖRA ANMÄLAN FÖR SAMRÅD ENLIGT 12:6 MB GÄLLER INTE FÖR DE VERKSAMHETER OCH ÅTGÄRDER SOM BEHÖVS FÖR ATT BYGGA VÄGEN OCH SOM FASTSTÄLLTS OCH INGÅR I VÄGOMRÅDET FÖR ALLMAN VÄG ELLER OMråde FÖR TILLFÄLLIG NYTTJÄNDERÄTT.


ÅTGÄRDER SOM UNDANTAS FRÅN KRAV PÅ BYGGLOV

BYGGLOV KRAVS INTE FÖR PLANK. GÄLLER SÄRLIGA PLANK INOM PLANEN.

ÖVRIGA BETECKNINGAR PÅ PLANKARTAN

- 1:1000
- VÄG E22 MED LÄNGDMÄTNING
- VILTSTÄNGSEL
- FAUNASTÄNGSEL
- PLANK ELLER VILTSTÄNGSEL

ORIENTERINGSFIGUR

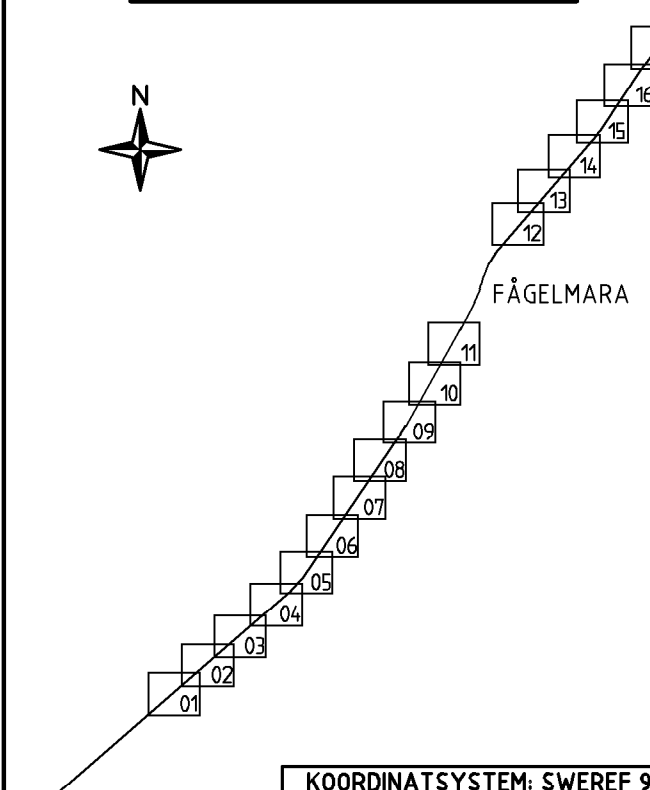

KOORDINATSYSTEM: SWEREF 99 15 00

HÖJDSYSTEM: RH2000

JÄMJÖ

TYP AV PLAN

VÄGPLAN

GRANSKNINGSSTATUS / SYFTE

HANDLINGSTYP

FASTSTÄLLELSEHANDLING

DATUM 2020-06-01

OBJEKT

E22 KARLSKRONA-KALMAR

VILTÅTGÄRDER

DELOMRÅDE / BANDEL

6 JÄMJÖ - BRÖMSEBRO

ANLÄGGNINGSDEL

01 VILTÅTGÄRDER LÄNGS E22

OBJEKTNUMMER / KM

160078

BESTÄLLARE

TRAFIKVERKET

LEVERANTÖR

SKAPAD AV

M. LARSSON

GODKÄND AV

E. DELVÉUS

RITNINGSTYP

PLAN

TEKNIKOMRÅDE / INNEHÅLL

VÄGUTFORMNING OCH TRAFIK

BESKRIVNING

PLANKARTA

SEKTION 13/200-13/853

SKALA 1:1000

FORMAT A1

FÖRVALTNINGSNUMMER

601T0218

BLAD

NÄSTA BLAD

BET

