

11:1>3

21:7>1
BINGA

Norra Binga

TECKENFÖRKLARING

- MARKANSPRÅK
- GRÄNS FÖR VÄGOMRÅDE
 - AVGRÄNSNING MELLAN LIKA TYPER AV MARKANSPRÅK
 - TRAKTGRÄNS
 - FASTIGHETSGRÄNS

V NYTT VÄGOMRÅDE MED VÄGRÄTT

T TILLFÄLLIG NYTTJÄNDERÄTT GÄLLER UNDER BYGGTIDEN DÖCK SOM LÄNGST 3 MÅNADER EFTER SLUTBESIKTNING

- T1 TILLFÄLLIG NYTTJÄNDERÄTT FÖR BYGGANDE AV BRO
T2 TILLFÄLLIG NYTTJÄNDERÄTT FÖR UPPLAG AV MASSOR, JUSTERING AV SLANTER SAMT BYGGANDE AV FAUNA/VILTSTÄNGSEL OCH FÄRISER.

SKYDDSÅTGÄRDER OCH FÖRSIKTIGHETSMÅTT

- SK1 MARKERING SKYDDSÅTGÄRD
FAUNAPASSAGE AVSEDD FÖR KLOVVILT OCH ANDRA STORRE DJUR

VERKSAMHETER/ÅTGÄRDER SOM UNDANTAS FRÅN FÖRBUD ENLIGT MILJÖBALKEN

- UNDANTAGEN GÄLLER HELA PLANEN.
FÖRBUD SOM AVSER VERKSAMHET ELLER ÅTGÄRD INOM GENERELLT BIODIVERSITÄTSSKYDDSGRÄNS (7:11 2 ST MB) GÄLLER INTE BYGGANDE AV ALLMAN VÄG.
SKYLDIGHET ATT GÖRA ANMÄLAN FÖR SAMRÅD ENLIGT 12:6 MB GÄLLER INTE FÖR DE VERKSAMHETER OCH ÅTGÄRDER SOM BEHÖVS FÖR ATT BYGGA VÄGEN OCH SOM FASTSTÄLLTS OCH INGÅR I VÄGOMRÅDET FÖR ALLMAN VÄG ELLER OMÅDE FÖR TILLFÄLLIG NYTTJÄNDERÄTT.


ÅTGÄRDER SOM UNDANTAS FRÅN KRAV PÅ BYGGLOV

BYGGLOV KRAVS INTE FÖR PLANK. GÄLLER SÄRLIGA PLANK INOM PLANEN.

ÖVRIGA BETECKNINGAR PÅ PLANKARTAN

- 1:1000
VÄG E22 MED LÄNGDMÄTNING
VILTSTÄNGSEL
FAUNASTÄNGSEL
PLANK ELLER VILTSTÄNGSEL

ORIENTERINGSFIGUR

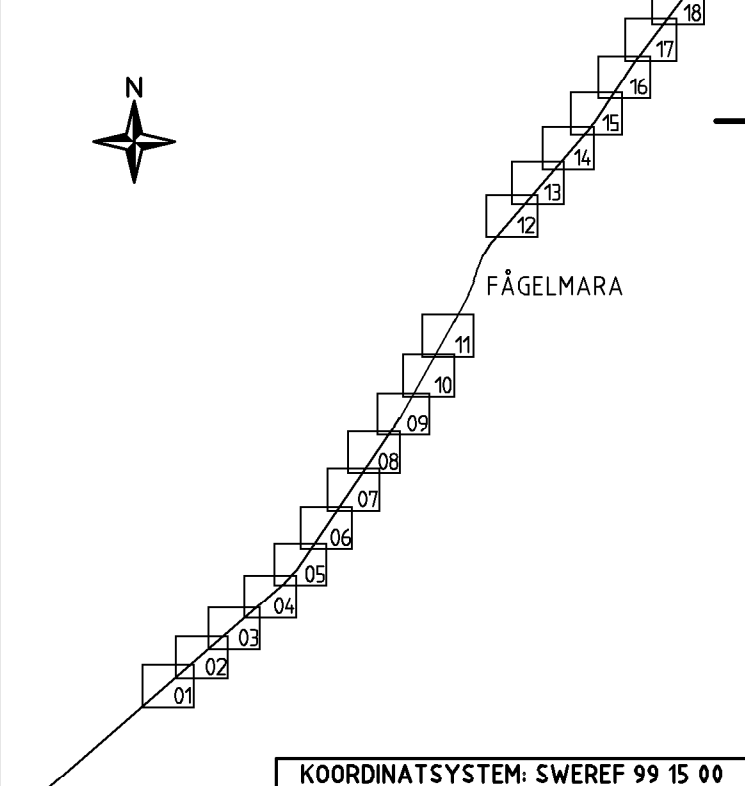

KOORDINATSYSTEM: SWEREF 99 15 00
HÖJDSYSTEM: RH2000

JÄMJÖ

VÄGPLAN

GRANSKNINGSSTATUS / SYFTE

HANDLINGSTYP
FASTSTÄLLELSEHANDLING

DATUM 2020-06-01
LEVERANS / ÄNDRINGS-PM

OBJEKT
E22 KARLSKRONA-KALMAR
VILTÅTGÄRDER

DELOMRÅDE / BANDEL
6 JÄMJÖ - BRÖMSEBRO

ANLÄGGNINGSDEL
01 VILTÅTGÄRDER LÄNGS E22

OBJEKTNUMMER / KM 160078
KONSTRUKTIONNUMMER

BESTÄLLARE TRAFIKVERKET
LEVERANTÖR WSP

SKAPAD AV M. LARSSON
UPPDRAGSNUMMER 10276645


GODKÄND AV E. DELVÉUS
AVDELNING


RITNINGSTYP PLAN
TEKNIKOMRÅDE / INNEHÅLL

VÄGUTFORMNING OCH TRAFIK
BESKRIVNING
PLANKARTA

SEKTION 1/800-2/400

SKALA 1:1000
FÖRVALTNINGSNUMMER
RITNINGSNUMMER 601T0201
BLAD NÄSTA BLAD BET

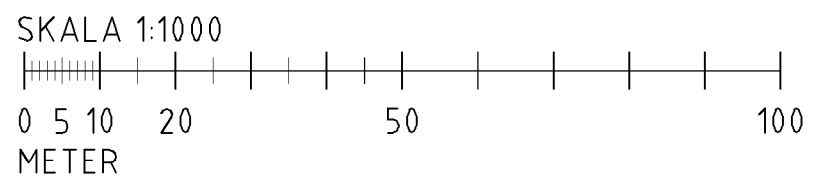

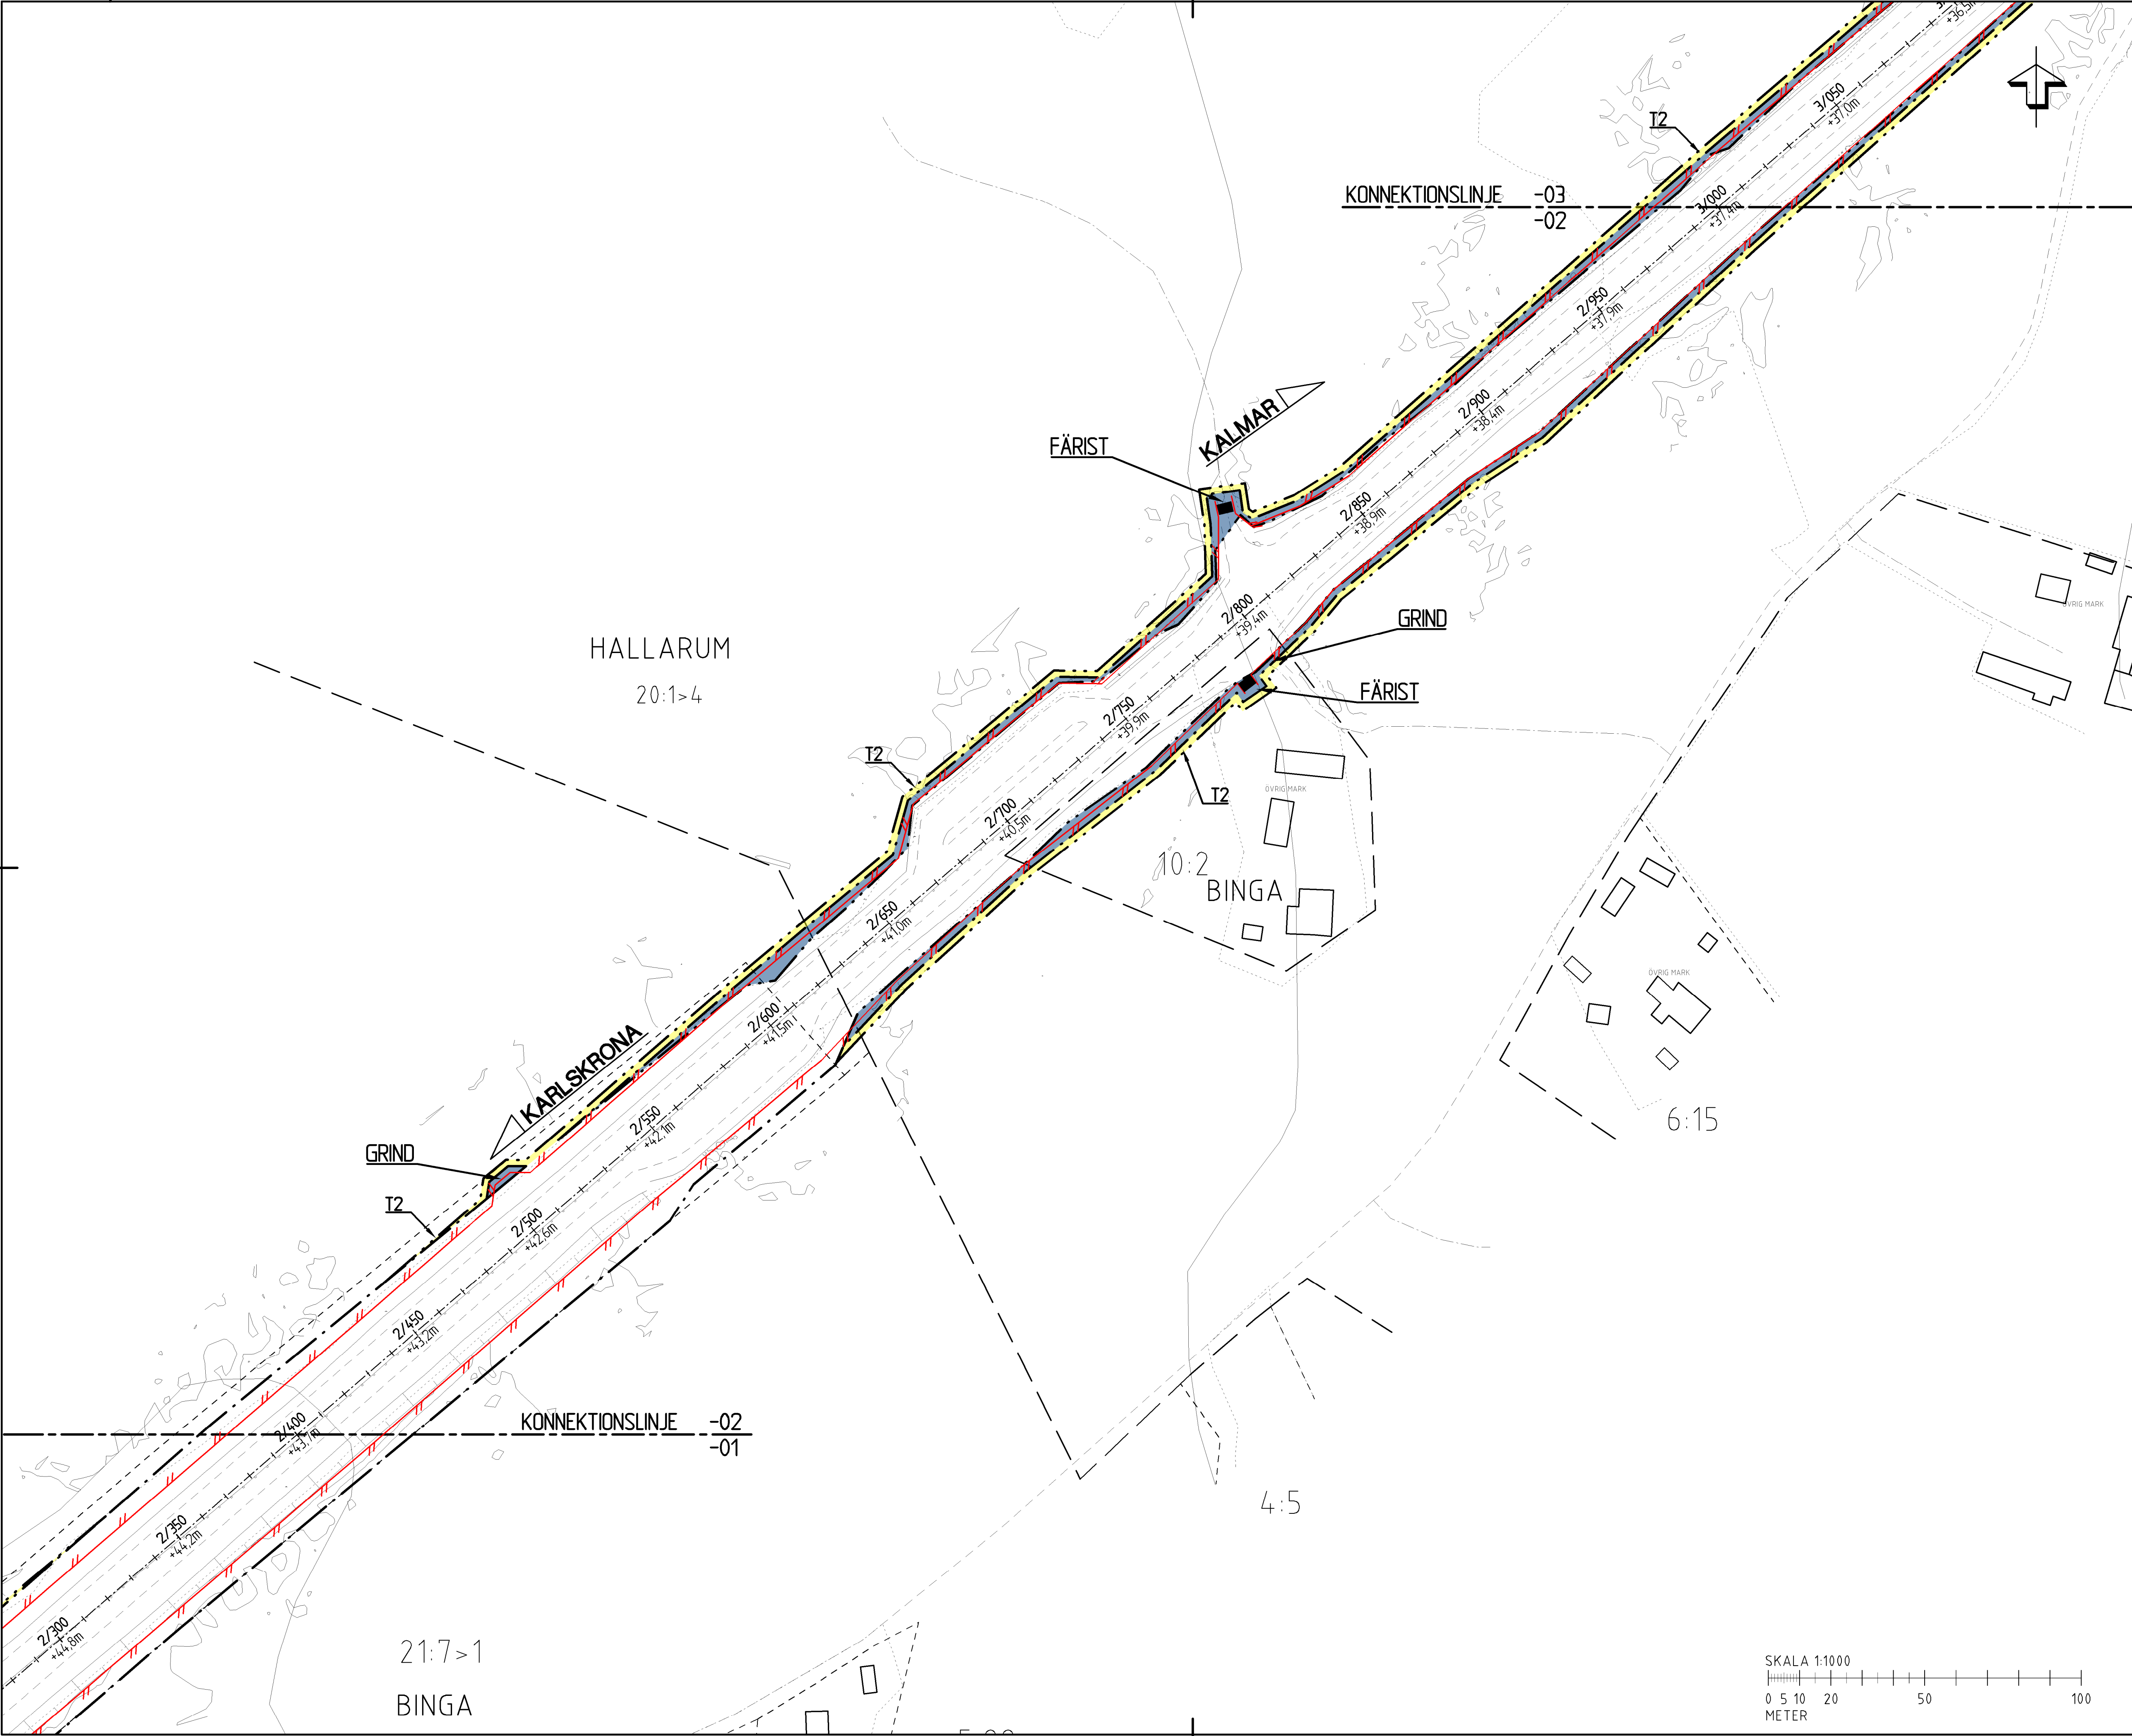

TECKENFÖRKLARING

- MARKANSPRÅK
- GRÄNS FÖR VÄGOMRÅDE
 - AVGRÄNSNING MELLAN LIKA TYPER AV MARKANSPRÅK
 - TRAKTGRÄNS
 - FASTIGHETSGRÄNS

V NYTT VÄGOMRÅDE MED VÄGRÄTT

T TILLFÄLLIG NYTTJÄNDERÄTT GÄLLER UNDER BYGGTIDEN DÖCK SOM LÄNGST TILL 3 MÅNADER EFTER SLUTBESIKTNING

T1 TILLFÄLLIG NYTTJÄNDERÄTT FÖR BYGGANDE AV BRO OCH FÖRBILDNING AV TRAFIK
T2 TILLFÄLLIG NYTTJÄNDERÄTT FÖR UPPLAG AV MASSOR, JUSTERING AV SLANTER SAMT BYGGANDE AV FAUNA/VILTSTÄNGSEL OCH FÄRISTER.

SKYDDSÅTGÄRDER OCH FÖRSIKTIGHETSMÅTT

MARKERING SKYDDSÅTGÄRD
SK1 FAUNAPASSAGE AVSEDD FÖR KLOVILT OCH ANDRA STORRE DJUR

VERKSAMHETER/ÅTGÄRDER SOM UNDANTAS FRÅN FÖRBUD ENLIGT MILJÖBALKEN

MARKERING UNDANTAG
UNDANTAGEN GÄLLER HELA PLANEN.
FÖRBUD SOM AVSER VERKSAMHET ELLER ÅTGÄRD INOM GENERELLT BIODIVERSITÄTSMÅL (7:11 2 ST MB) GÄLLER INTE BYGGANDE AV ALLMAN VÄG
SKYLDIGHET ATT GÖRA ANMÄLAN FÖR SAMRÅD ENLIGT 12:6 MB GÄLLER INTE FÖR DE VERKSAMHETER OCH ÅTGÄRDER SOM BEHÖVS FÖR ATT BYGGA VÄGEN OCH SOM FASTSTÄLLTS OCH INGÅR I VÄGOMRÅDET FÖR ALLMAN VÄG ELLER OMÅDE FÖR TILLFÄLLIG NYTTJÄNDERÄTT.


ÅTGÄRDER SOM UNDANTAS FRÅN KRAV PÅ BYGGLOV

BYGGLOV KRAVS INTE FÖR PLANK. GÄLLER SÄRLIGA PLANK INOM PLANEN.

ÖVRIGA BETECKNINGAR PÅ PLANKARTAN

- 1:1000
- VÄG E22 MED LÄNGDMÄTNING
 - VILTSTÄNGSEL
 - FAUNASTÄNGSEL
 - PLANK ELLER VILTSTÄNGSEL

ORIENTERINGSFIGUR

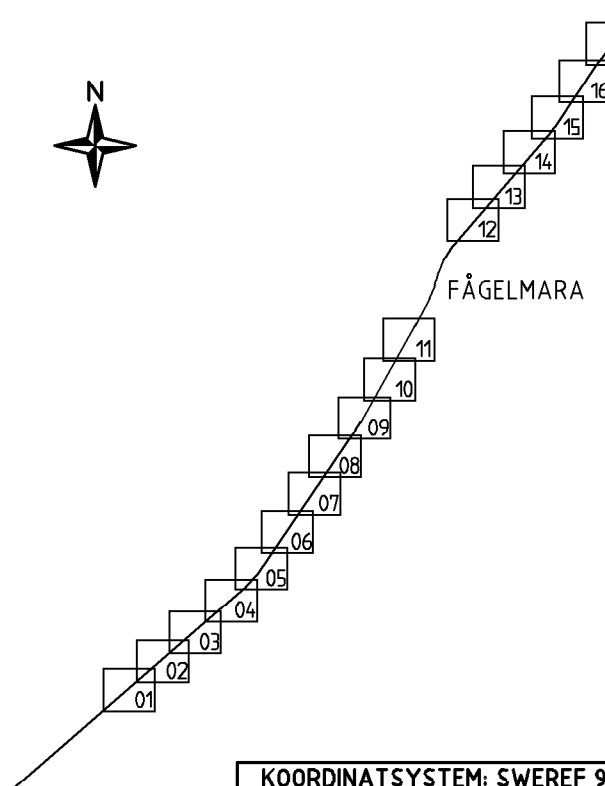

KOORDINATSYSTEM: SWEREF 99 15 00
HÖJDSYSTEM: RH2000

JÄMJÖ

TYP AV PLAN

GRANSKNINGSSTATUS / SYFTE

HANDLINGSTYP

FASTSTÄLLELSEHANDLING

DATUM 2020-06-01

OBJEKT

E22 KARLSKRONA-KALMAR

VILTÅTGÄRDER

DELOMRÅDE / BANDEL

6 JÄMJÖ - BRÖMSEBRO

ANLÄGGNINGSDEL

01 VILTÅTGÄRDER LÄNGS E22

OBJEKTNUMMER / KM

160078

BESTÄLLARE

TRAFIKVERKET

LEVERANTÖR

SKAPAD AV

M. LARSSON

UPPDRAGSNUMMER

10276645

GODKÄND AV

E. DELVÉUS

AVDELNING

RITNINGSTYP

PLAN

TEKNIKOMRÅDE / INNEHÅLL

VÄGUTFORMNING OCH TRAFIK

BESKRIVNING

PLANKARTA

SEKTION 2/400-3/000

SKALA 1:1000

FORMAT A1


FÖRVALTNINGSNUMMER


1601T0202

BLAD

NÄSTA BLAD

BET

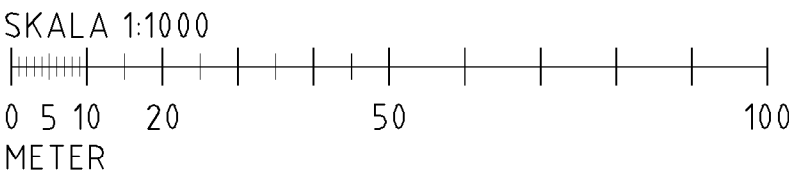

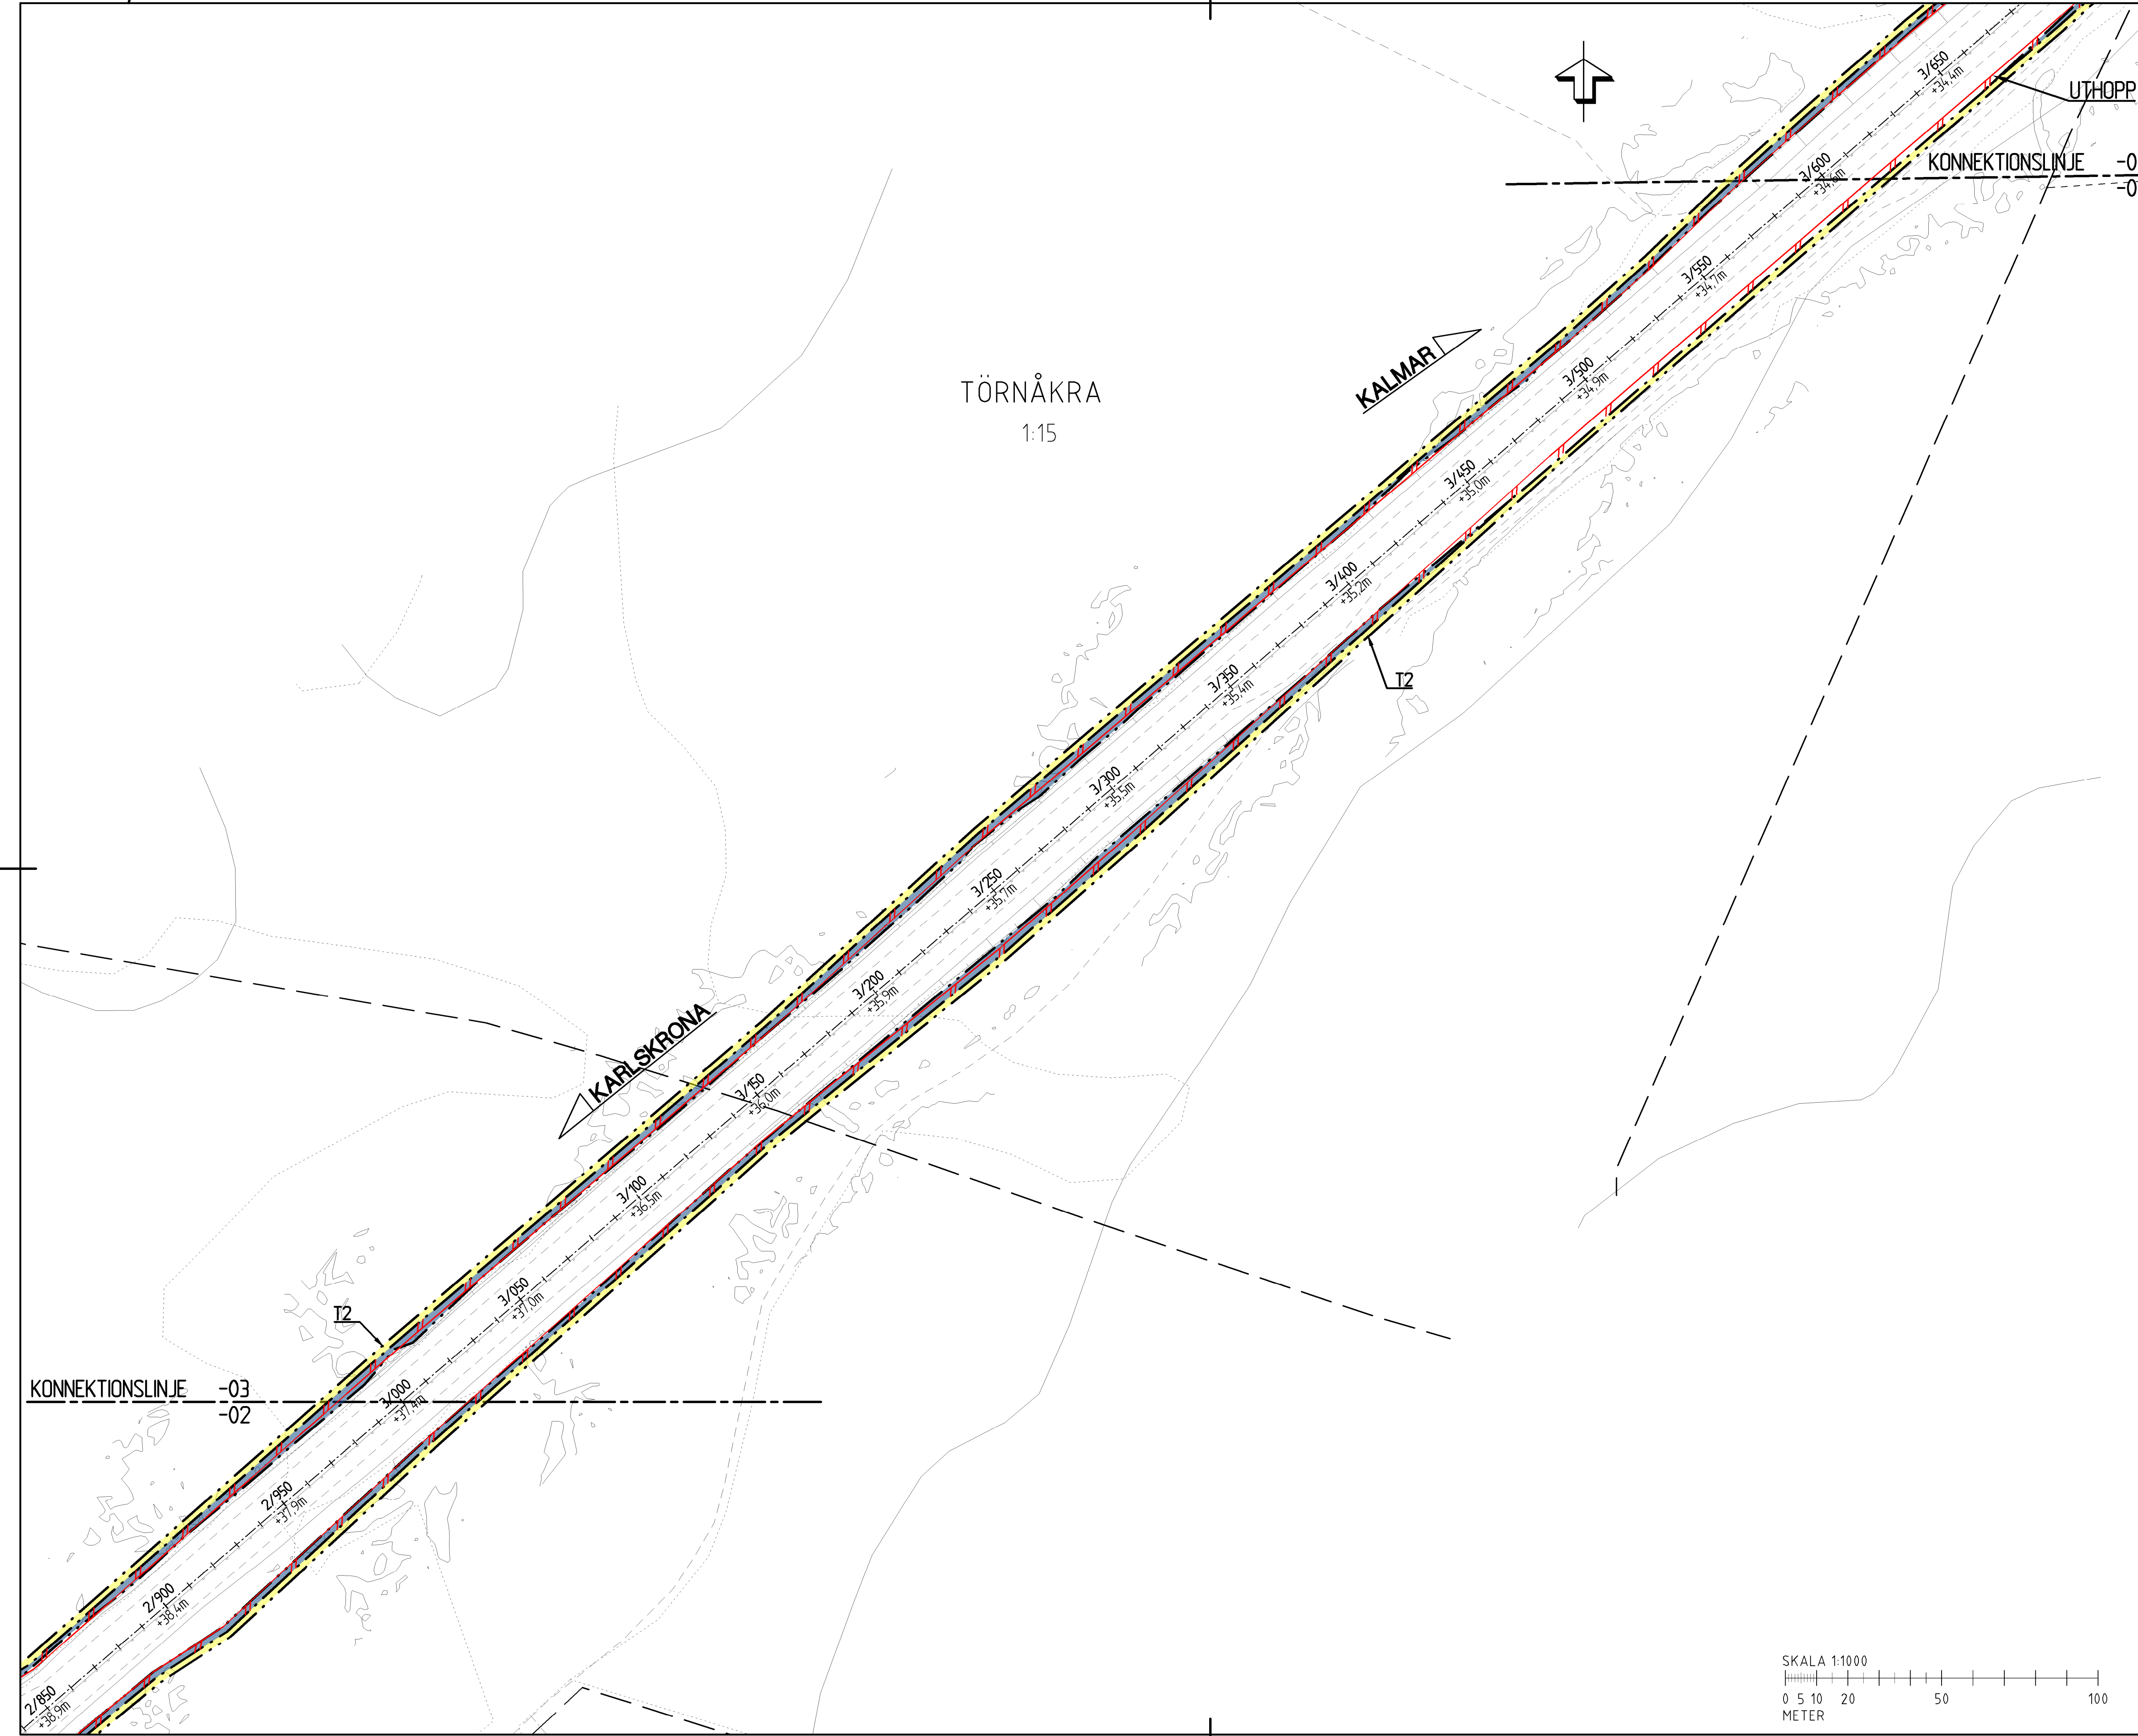

TECKENFÖRKLARING

- MARKANSPRÅK**
- GRÄNS FÖR VÄGOMRÅDE
 - AVGRÄNSNING MELLAN OLIKA TYPER AV MARKANSPRÅK
 - TRAKTGRÄNS
 - FASTIGHETSGRÄNS

V NYTT VÄGOMRÅDE MED VÄGRÄTT

T TILLFÄLLIG NYTTJÄNDERÄTT GÄLLER UNDER BYGGTIDEN DÖCK SOM LÄNGST TIL 3 MÅNADER EFTER SLUTBESIKTNING

- T1 TILLFÄLLIG NYTTJÄNDERÄTT FÖR BYGGANDE AV BRO OCH FÖRBÄDNING AV TRAFIK
- T2 TILLFÄLLIG NYTTJÄNDERÄTT FÖR UPPLAG AV MASSOR, JUSTERING AV SLANTER SAMT BYGGANDE AV FAUNA/VILTSTÄNGSEL OCH FÄRISER.

SKYDDSÅTGÄRDER OCH FÖRSIKTIGHETSMÅTT

- MARKERING SKYDDSÅTGÄRD
- SK1 FAUNAPASSAGE AVSEDD FÖR KLOVILT OCH ANDRA STORRE DJUR

VERKSAMHETER/ÅTGÄRDER SOM UNDANTAS FRÅN FÖRBUD ENLIGT MILJÖBALKEN.

- MARKERING UNDANTAG
- UNDANTAGEN GÄLLER HELA PLANEN.
- FÖRBUD SOM AVSER VERKSAMHET ELLER ÅTGÄRD INOM GENERELLT BIOTOPSKYDDOMRÅDE (7:11 2 ST MB) GÄLLER INTE BYGGANDE AV ALLMAN VÄG
 - SKYLDIGHET ATT GÖRA ANMÄLAN FÖR SAMRÅD ENLIGT 12:6 MB GÄLLER INTE FÖR DE VERKSAMHETER OCH ÅTGÄRDER SOM BEHÖVS FÖR ATT BYGGA VÄGEN OCH SOM FASTSTÄLLTS OCH INGÅR I VÄGOMRÅDET FÖR ALLMAN VÄG ELLER OMRÅDE FÖR TILLFÄLLIG NYTTJÄNDERÄTT.


ÅTGÄRDER SOM UNDANTAS FRÅN KRAV PÅ BYGGLOV

BYGGLOV KRAVS INTE FÖR PLANK. GÄLLER SÄRLIGA PLANK INOM PLANEN.

ÖVRIGA BETECKNINGAR PÅ PLANKARTAN

- 1:1000
- VÄG E22 MED LÄNGDMÄTNING
- VILTSTÄNGSEL
- FAUNASTÄNGSEL
- PLANK ELLER VILTSTÄNGSEL

ORIENTERINGSFIGUR

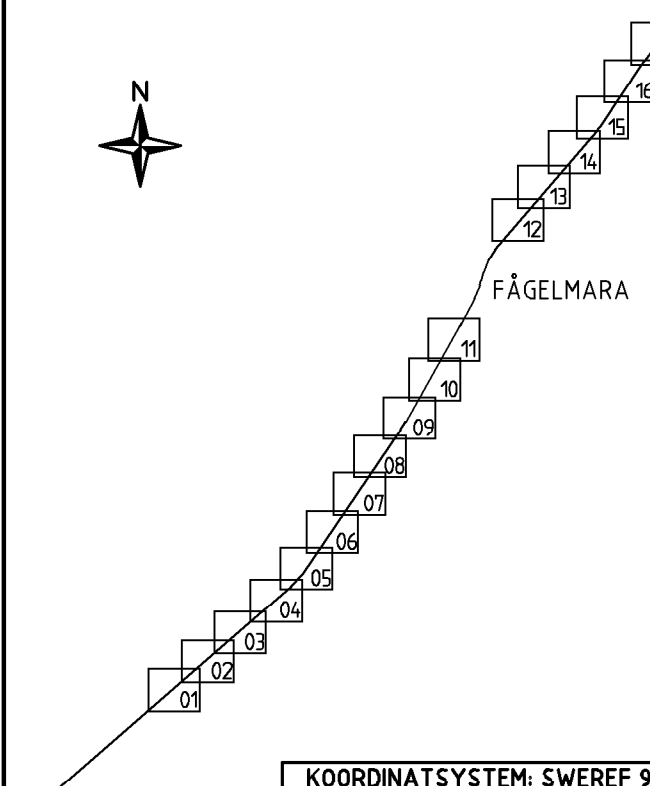

KOORDINATSYSTEM: SWEREF 99 15 00

HÖJDSYSTEM: RH2000

JÄMJÖ

TYP AV PLAN

GRANSKNINGSSTATUS / SYFTE

HANDLINGSTYP

FASTSTÄLLELSEHANDLING

DATUM 2020-06-01

LEVERANS / ÄNDRINGS-PM

OBJEKT

E22 KARLSKRONA-KALMAR

VILTÅTGÄRDER

DELOMRÅDE / BANDEL

6 JÄMJÖ - BRÖMSEBRO

ANLÄGGNINGSDEL

01 VILTÅTGÄRDER LÄNGS E22

OBJEKTNUMMER / KM

160078

KONSTRUKTIONNUMMER

10276645

BESTÄLLARE

TRAFIKVERKET

LEVERANTÖR

WSP

SKAPAD AV

M. LARSSON

GODKÄND AV

E. DELVÉUS

RITNINGSTYP

PLAN

TEKNIKOMRÅDE / INNEHÅLL

VÄGUTFORMNING OCH TRAFIK

BESKRIVNING

PLANKARTA

SEKTION 3/000-3/600

SKALA

1:1000

FÖRMAT

A1


FÖRVALTNINGSNUMMER


601T0203

BLAD

NÄSTA BLAD

BET

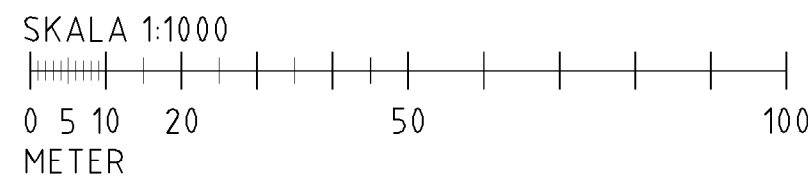

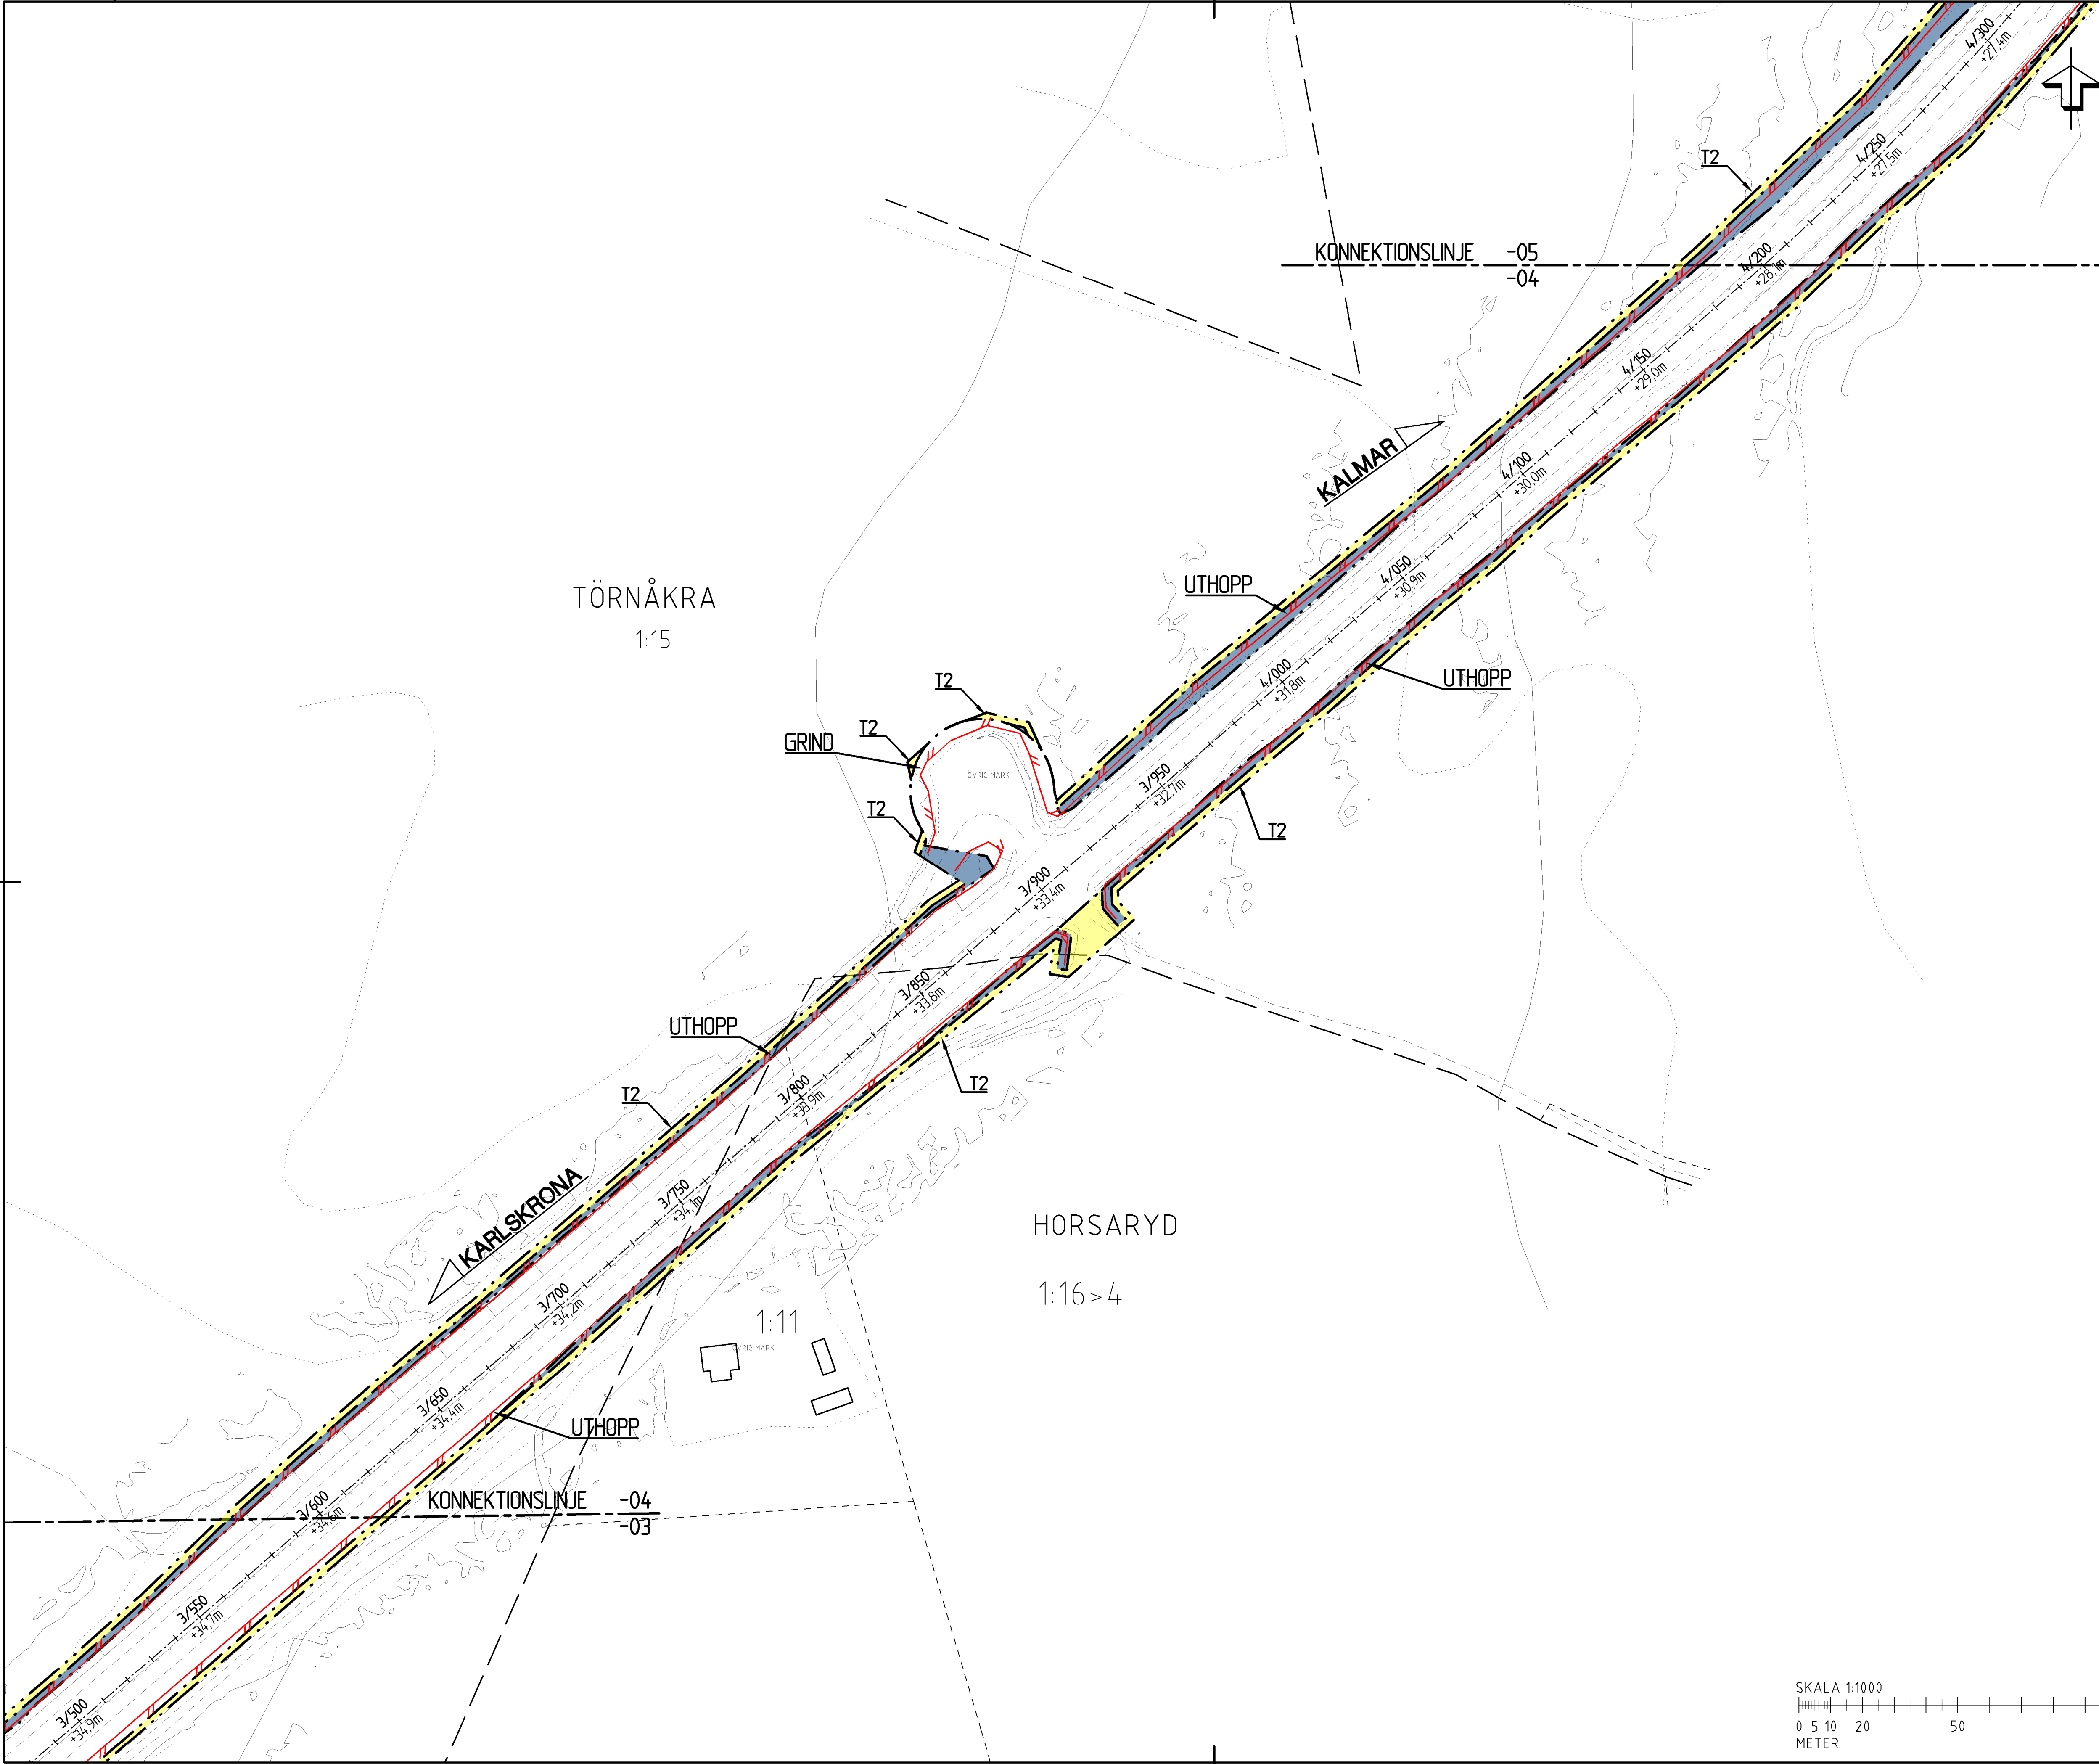

TECKENFÖRKLARING

- MARKANSPRÅK**
- GRÄNS FÖR VÄGOMRÅDE
 - AVGRÄNSNING MELLAN LIKA TYPER AV MARKANSPRÅK
 - TRAKTGRÄNS
 - FASTIGHETSGRÄNS

V NYTT VÄGOMRÅDE MED VÄGRÄTT

T TILLFÄLLIG NYTTJÄNDERÄTT GÄLLER UNDER BYGGTIDEN DÖCK SOM LÅNGST 3 MÅNADER EFTER SLUTBESIKTNING

- T1** TILLFÄLLIG NYTTJÄNDERÄTT FÖR BYGGANDE AV BRO OCH FÖRBILDNING AV TRAFIK
- T2** TILLFÄLLIG NYTTJÄNDERÄTT FÖR UPPLAG AV MASSOR, JUSTERING AV SLANTER SAMT BYGGANDE AV FAUNA/VILTSTÄNGSEL OCH FÄRISER.

SKYDDSÅTGÄRDER OCH FÖRSIKTIGHETSMÅTT

- SK1** FAUNAPASSAGE AVSEDD FÖR KLOVVILT OCH ANDRA STORRE DJUR
- MARKERING SKYDDSÅTGÄRD

VERKSAMHETER/ÅTGÄRDER SOM UNDANTAS FRÅN FÖRBUD ENLIGT MILJÖBALKEN.

- MARKERING UNDANTAG
- UNDANTAGEN GÄLLER HELA PLANEN.
- FÖRBUD SOM AVSER VERKSAMHET ELLER ÅTGÄRD INOM GENERELLT BIODIVERSITÄTSSOMRÅDE (7:11 2 ST MB) GÄLLER INTE BYGGANDE AV ALLMAN VÄG
 - SKYLDIGHET ATT GÖRA ANMÄLAN FÖR SAMRÅD ENLIGT 12:6 MB GÄLLER INTE FÖR DE VERKSAMHETER OCH ÅTGÄRDER SOM BEHÖVS FÖR ATT BYGGA VÄGEN OCH SOM FASTSTÄLLTS OCH INGÅR I VÄGOMRÅDET FÖR ALLMAN VÄG ELLER OMÅDE FÖR TILLFÄLLIG NYTTJÄNDERÄTT.


ÅTGÄRDER SOM UNDANTAS FRÅN KRAV PÅ BYGGLOV

BYGGLOV KRAVS INTE FÖR PLANK. GÄLLER SÄRLIGA PLANK INOM PLANEN.

ÖVRIGA BETECKNINGAR PÅ PLANKARTAN

- 1:1000
- VÄG E22 MED LÄNGDMÄTNING
 - VILTSTÄNGSEL
 - FAUNASTÄNGSEL
 - PLANK ELLER VILTSTÄNGSEL

ORIENTERINGSFIGUR

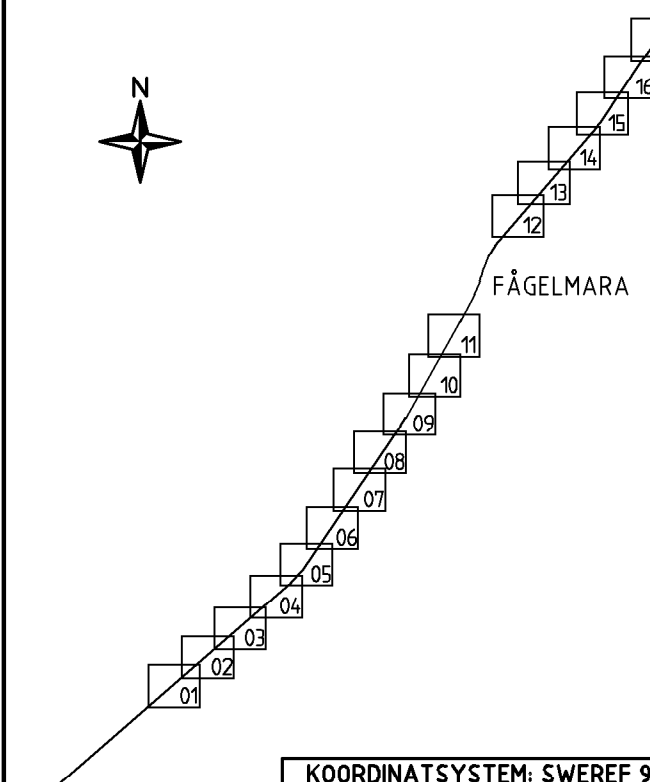

KOORDINATSYSTEM: SWEREF 99 15 00
HÖJDSYSTEM: RH2000

JÄMSJÖ

TYP AV PLAN

VÄGPLAN

GRANSKNINGSSTATUS / SYFTE

HANDLINGSTYP

FASTSTÄLLELSEHANDLING

DATUM 2020-06-01

OBJEKT

E22 KARLSKRONA-KALMAR

VILTÅTGÄRDER

DELOMRÅDE / BANDEL

6 JÄMSJÖ - BRÖMSEBRO

ANLÄGGNINGSDEL

01 VILTÅTGÄRDER LÅNGS E22

OBJEKTNUMMER / KM

160078

BESTÄLLARE

TRAFIKVERKET

SKAPAD AV

M. LARSSON

GODKÄND AV

E. DELVÉUS

RITNINGSTYP

PLAN

TEKNIKOMRÅDE / INNEHÅLL

VÄGUTFORMNING OCH TRAFIK

BESKRIVNING

PLANKARTA

SEKTION 3/600-4/200

SKALA 1:1000

FÖRMAT A1


FÖRVALTNINGSNUMMER

601T0204

BLAD

NÄSTA BLAD

BET

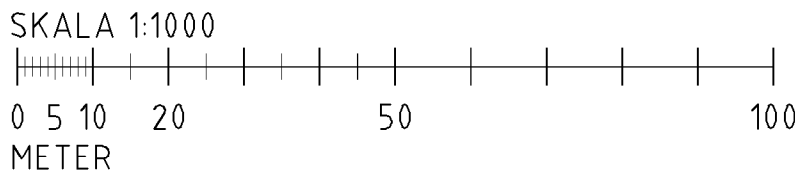



TECKENFÖRKLARING

- MARKANSPRÅK**
- GRÄNS FÖR VÄGOMRÅDE
 - AVGRÄNSNING MELLAN QLIKA TYPER AV MARKANSPRÅK
 - TRAKTGRÄNS
 - FASTIGHETSGRÄNS

- V** NYTT VÄGOMRÅDE MED VÄGRÄTT
- T** TILLFÄLLIG NYTTJÄNDERÄTT GÄLLER UNDER BYGGTIDEN DÖCK SOM LÅNGST TIL 3 MÅNADER EFTER SLUTBESIKTNING

- T1 TILLFÄLLIG NYTTJÄNDERÄTT FÖR BYGGANDE AV BRO OCH FÖRBILEDNING AV TRAFIK
- T2 TILLFÄLLIG NYTTJÄNDERÄTT FÖR UPPLAG AV MASSOR, JUSTERING AV SLANTER SAMT BYGGANDE AV FAUNA/VILTSTÄNGSEL OCH FÄRISTER.

SKYDDSÅTGÄRDER OCH FÖRSIKTIGHETSMÅTT

- MARKERING SKYDDSÅTGÄRD
- SK1 FAUNAPASSAGE AVSEDD FÖR KLOVVILT OCH ANDRA STORRE DJUR

VERKSAMHETER/ÅTGÄRDER SOM UNDANTAS FRÅN FÖRBUD ENLIGT MILJÖBALKEN.

- MARKERING UNDANTAG
- UNDANTAGEN GÄLLER HELA PLANEN.
- FÖRBUD SOM AVSER VERKSAMHET ELLER ÅTGÄRD INOM GENERELLT BIOTOPSKYDDOMRÅDE (7:11 2 ST MB) GÄLLER INTE BYGGANDE AV ALLMAN VÄG
 - SKYLDIGHET ATT GÖRA ANMÄLAN FÖR SAMRÅD ENLIGT 12:6 MB GÄLLER INTE FÖR DE VERKSAMHETER OCH ÅTGÄRDER SOM BEHÖVS FÖR ATT BYGGA VÄGEN OCH SOM FASTSTÄLLTS OCH INGÅR I VÄGOMRÅDET FÖR ALLMAN VÄG ELLER OMRADE FÖR TILLFÄLLIG NYTTJÄNDERÄTT.


ÅTGÄRDER SOM UNDANTAS FRÅN KRAV PÅ BYGGLOV

- BYGGLOV KRAVS INTE FÖR PLANK. GÄLLER SÄRLIGA PLANK INOM PLANEN.

ÖVRIGA BETECKNINGAR PÅ PLANKARTAN

- 1:1000
- VÄG E22 MED LÄNGDMÄTNING
- VILTSTÄNGSEL
- FAUNASTÄNGSEL
- PLANK ELLER VILTSTÄNGSEL

ORIENTERINGSFIGUR

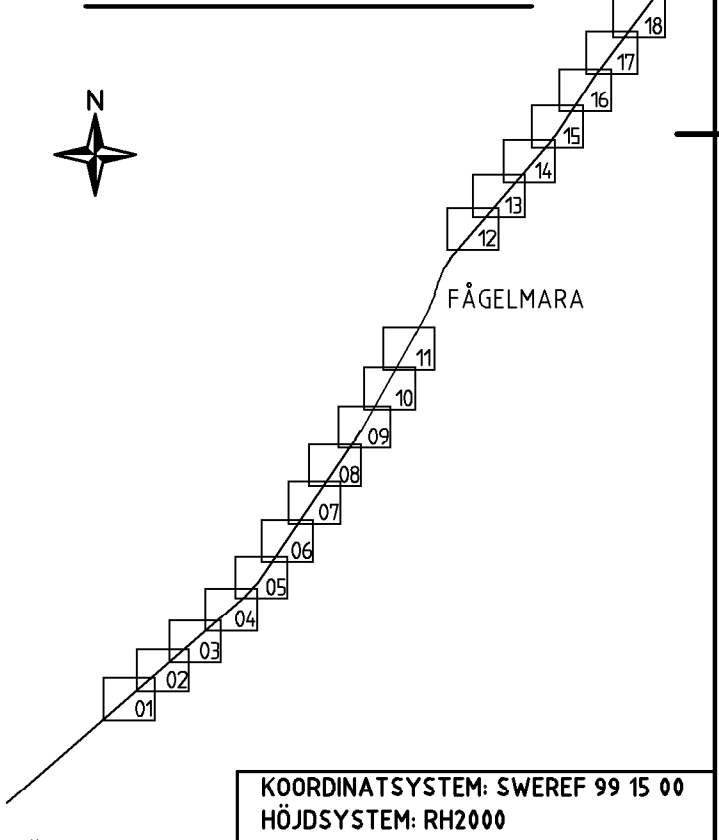

VÄGPLAN

GRANSKNINGSSTATUS / SYFTE

HANDLINGSTYP

FASTSTÄLLELSEHANDLING

DATUM 2020-06-01

LEVERANS / ÄNDRINGS-PM

OBJEKT

E22 KARLSKRONA-KALMAR

VILTÅTGÄRDER

DELOMRÅDE / BANDEL

6 JÄMJÖ - BRÖMSEBRO

ANLÄGGNINGSDEL

01 VILTÅTGÄRDER LÅNGS E22

OBJEKTNUMMER / KM 160078

KONSTRUKTIONNUMMER

BESTÄLLARE

TRAFIKVERKET

SKAPAD AV M. LARSSON

UPPDRAGSNUMMER 10276645

GODKÄND AV E. DELVÉUS

ÄVDELNING

RITNINGSTYP

PLAN

TEKNIKOMRÅDE / INNEHÅLL

VÄGUTFORMNING OCH TRAFIK

BESKRIVNING

PLANKARTA

SEKTION 4/200-4/800

SKALA 1:1000

FÖRMAT A1


FÖRVALTNINGSNUMMER

RITNINGNUMMER 601T0205

BLAD

NÄSTA BLAD

BET

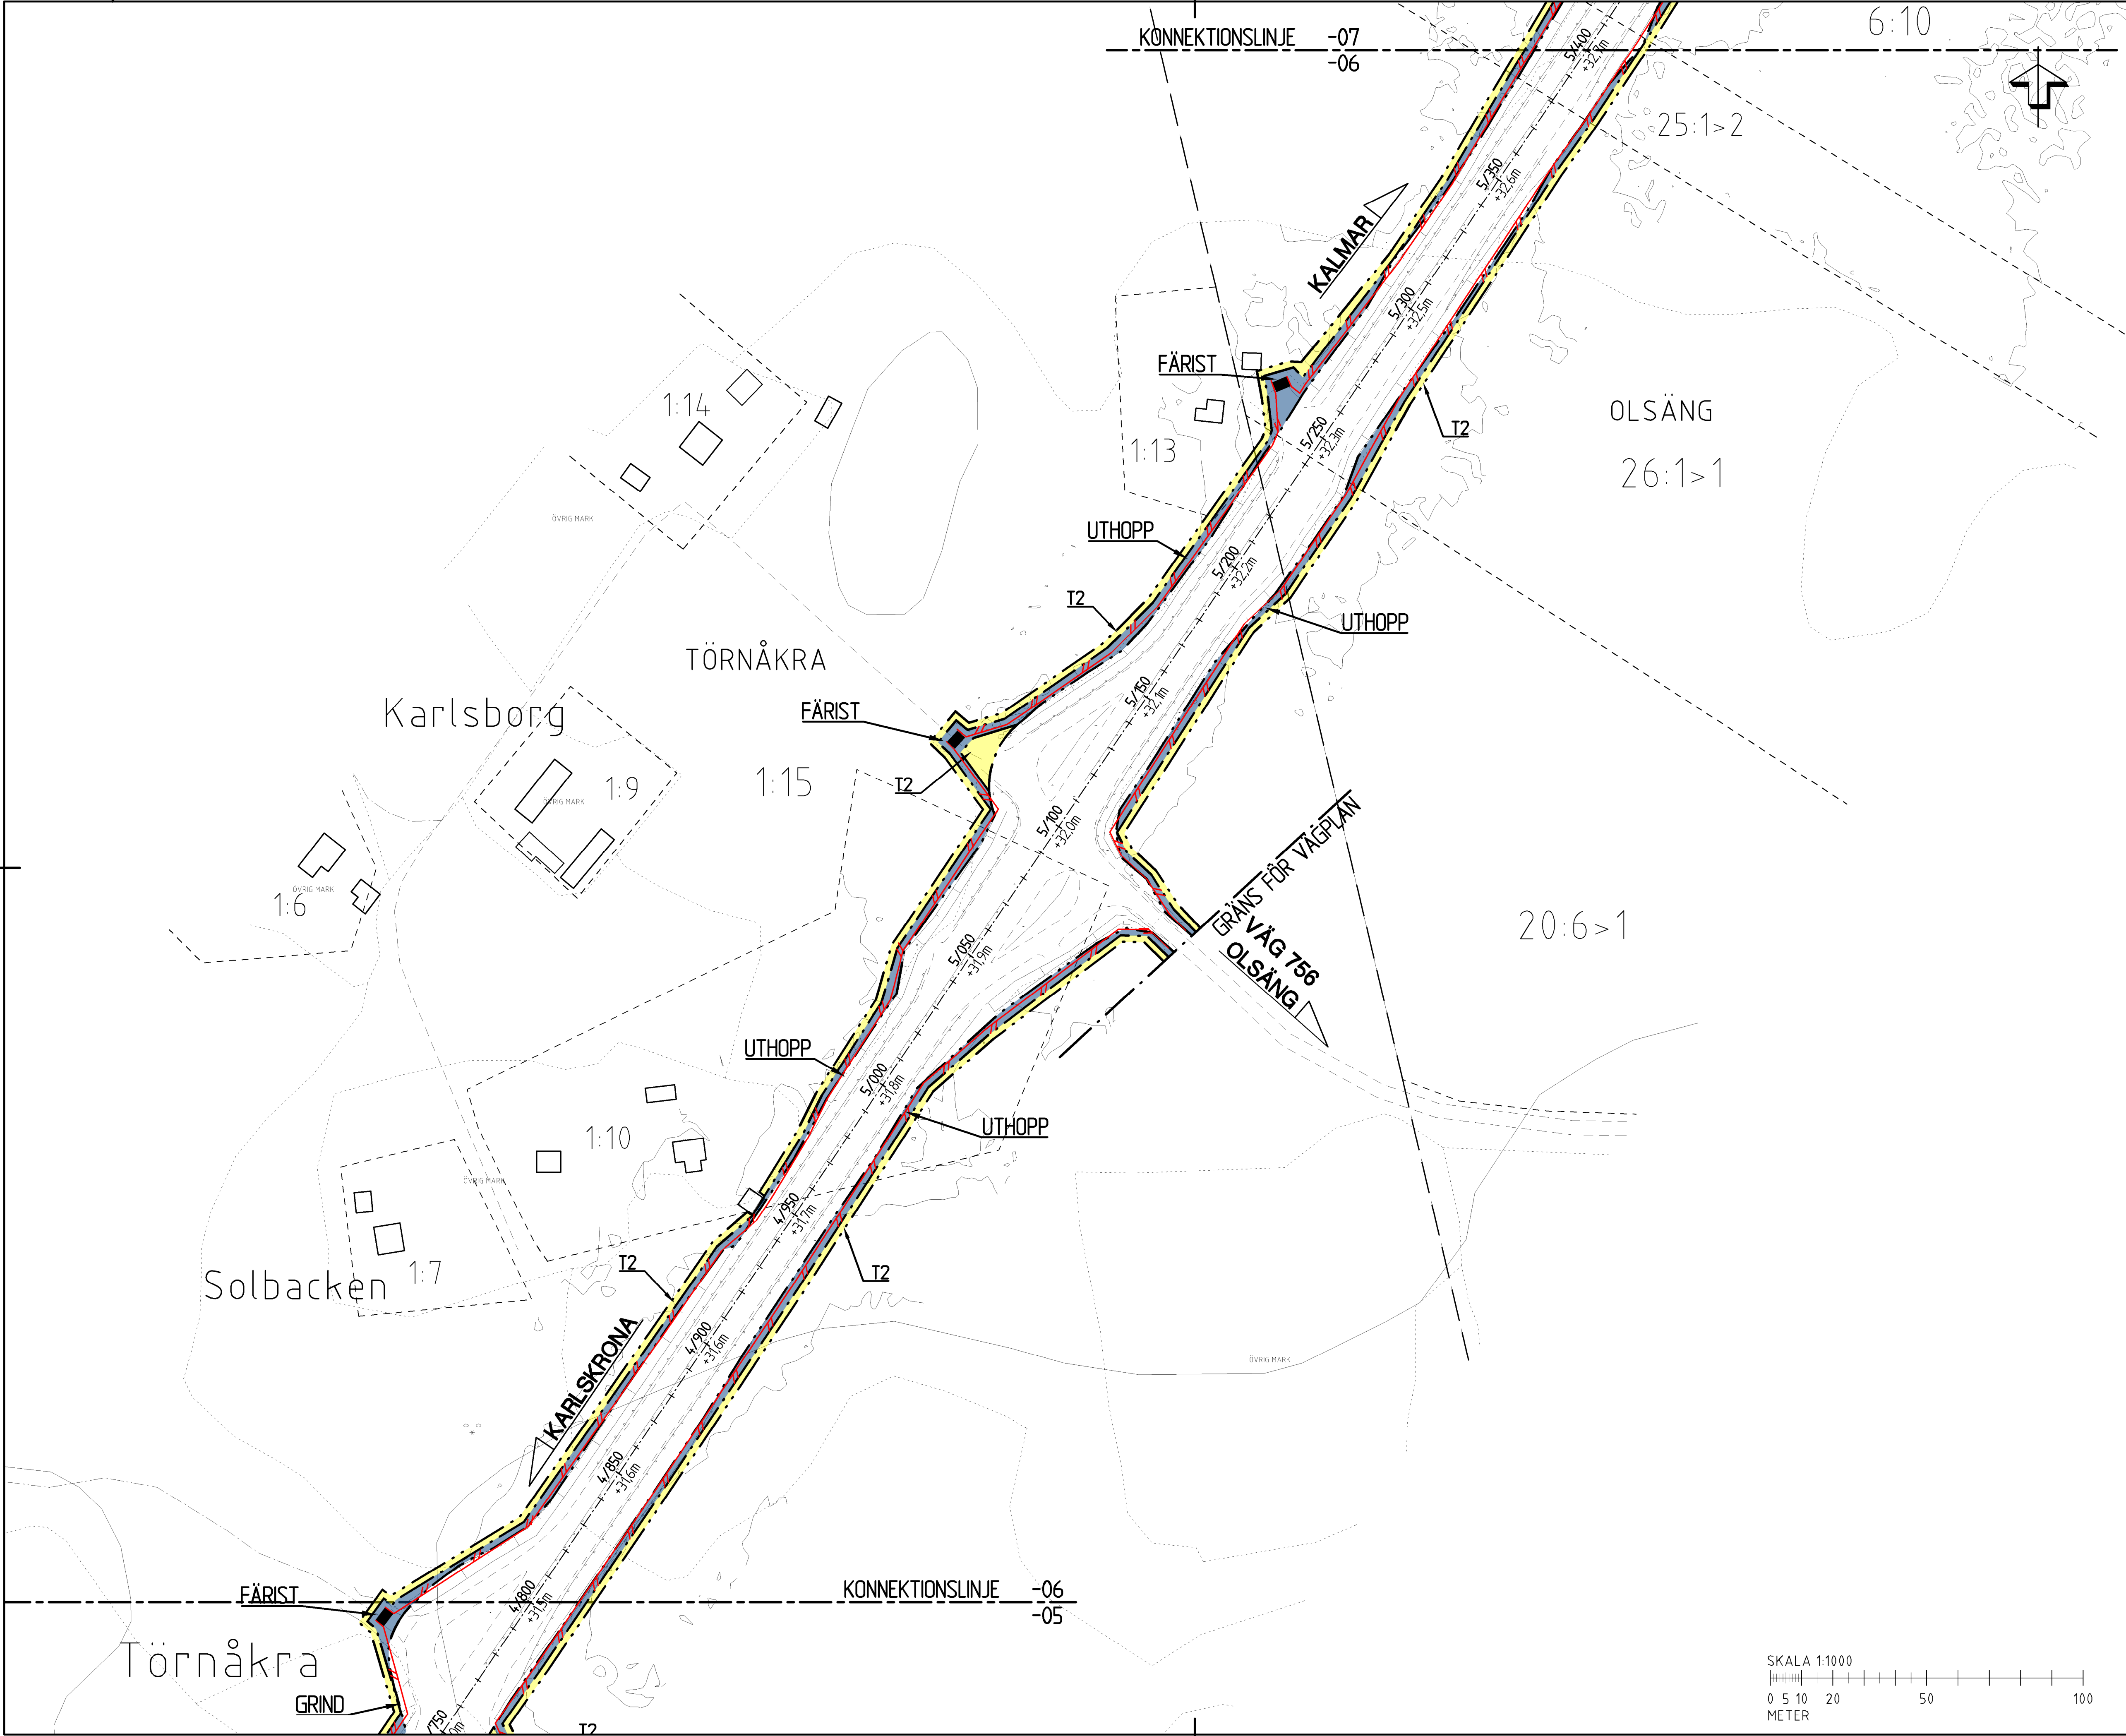

TECKENFÖRKLARING

MARKANSPRÅK

GRÄNS FÖR VÄGOMRÅDE

AVGRÄNSNING MELLAN OLIKA TYPER AV MARKANSPRÅK

TRAKTGRÄNS

FASTIGHETSGRÄNS

V

NYTT VÄGOMRÅDE MED VÄGRÄTT

T

TILLFÄLLIG NYTTJÄNDERÄTT GÄLLER UNDER BYGGTIDEN DÖCK SOM LÄNGST TILL 3 MÅNADER EFTER SLUTBESIKTNING

T1

TILLFÄLLIG NYTTJÄNDERÄTT FÖR BYGGANDE AV BRO OCH FÖRBILDNING AV TRAFIK

T2

TILLFÄLLIG NYTTJÄNDERÄTT FÖR UPPLAG AV MASSOR, JUSTERING AV SLANTER SAMT BYGGANDE AV FAUNA/VILTSTÄNGSEL OCH FÄRISTER

SKYDDSÅTGÄRDER OCH FÖRSIKTIGHETSMÅTT

MARKERING SKYDDSÅTGÄRD

SK1 FAUNAPASSAGE AVSEDD FÖR KLOVVILT OCH ANDRA STORRE DJUR

VERKSAMHETER/ÅTGÄRDER SOM UNDANTAS FRÅN FÖRBUD ENLIGT MILJÖBALKEN

MARKERING UNDANTAG

UNDANTAGEN GÄLLER HELA PLANEN

○ FÖRBUD SOM AVSER VERKSAMHET ELLER ÅTGÄRD INOM GENERELLT BIODIVERSITÄTSSKYDDSOMRÅDE (7:11 2 ST MB) GÄLLER INTE BYGGANDE AV ALLMAN VÄG

○ SKYLDIGHET ATT GÖRA ANMÄLAN FÖR SAMRÅD ENLIGT 12:6 MB GÄLLER INTE FÖR DE VERKSAMHETER OCH ÅTGÄRDER SOM BEHÖVS FÖR ATT BYGGA VÄGEN OCH SOM FASTSTÄLLTS OCH INGÅR I VÄGOMRÅDET FÖR ALLMAN VÄG ELLER OMRÅDE FÖR TILLFÄLLIG NYTTJÄNDERÄTT

ÅTGÄRDER SOM UNDANTAS FRÅN KRAV PÅ BYGGLOV

BYGGLOV KRAVS INTE FÖR PLANK. GÄLLER SÄRLIGA PLANK INOM PLANEN

ÖVRIGA BETECKNINGAR PÅ PLANKARTAN

1:1000

—+— VÄG E22 MED LÄNGDMÄTNING

— VILTSTÄNGSEL

— FAUNASTÄNGSEL

— PLANK ELLER VILTSTÄNGSEL

ORIENTERINGSFIGUR

N

JÄMJÖ

BRÖMSEBRO

FÄGELMARA

KOORDINATSYSTEM: SWEREF 99 15 00

HÖJDSYSTEM: RH2000

TYP AV PLAN

VÄGPLAN

GRANSKNINGSSTATUS / SYFTE

FASTSTÄLLELSEHANDLING

HANDLINGSTYP

DATUM

2020-06-01

LEVERANS / ÄNDRINGS-PM

OBJEKT

E22 KARLSKRONA-KALMAR

VILTÅTGÄRDER

DELOMRÅDE / BANDEL

6 JÄMJÖ - BRÖMSEBRO

ANLÄGGNINGSDEL

01 VILTÅTGÄRDER LÄNGS E22

OBJEKTNUMMER / KM

160078

KONSTRUKTIONNUMMER

BESTÄLLARE

TRAFIKVERKET

LEVERANTÖR

wsp

SKAPAD AV

M. LARSSON

UPPDRAGSNUMMER

10276645

GODKÄND AV

E. DELVÉUS

AVDELNING

RITNINGSTYP

PLAN

TEKNIKOMRÅDE / INNEHÅLL

VÄGUTFORMNING OCH TRAFIK

BESKRIVNING

PLANKARTA

SEKTION 4/800-5/400

SKALA

1:1000

FORMAT

A1

FÖRVALTNINGSNUMMER

RITNINGSNUMMER


601T0206

BLAD

NÄSTA BLAD

BET

VSO160078VP, ankomst 2020-06-02, ver 4, jobb 48

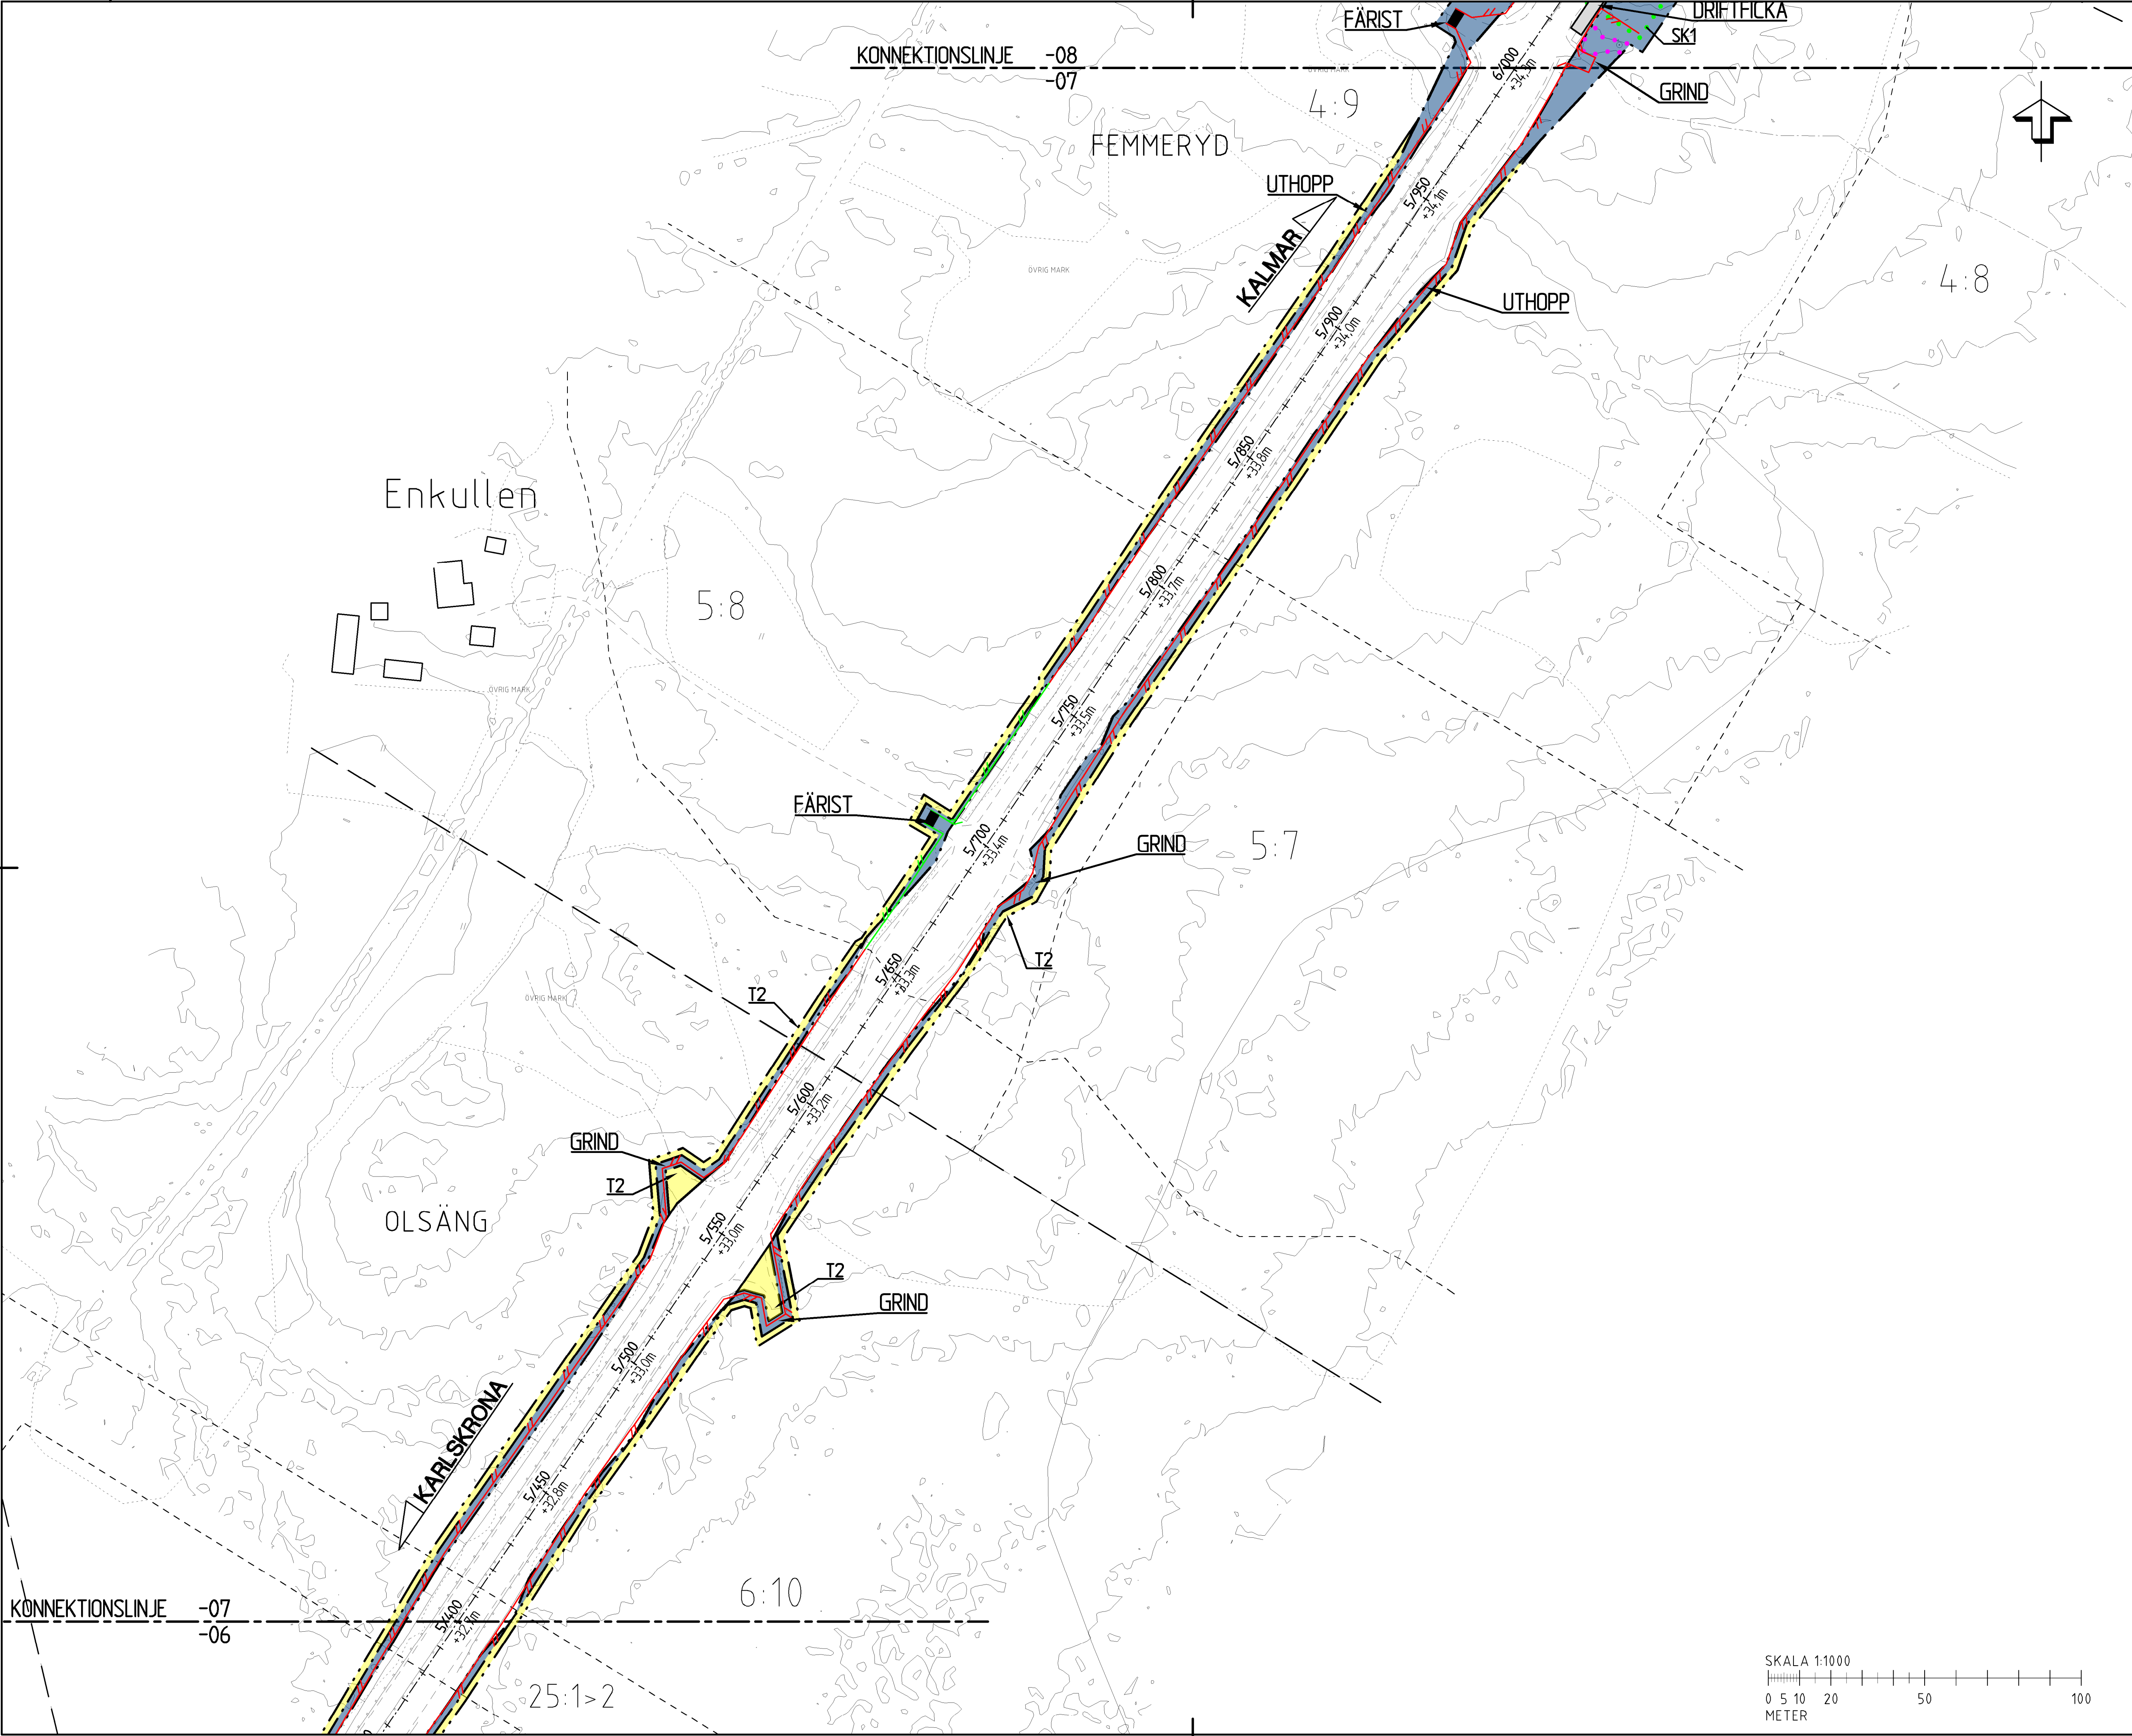

TECKENFÖRKLARING

- MARKANSPRÅK**
- GRÄNS FÖR VÄGOMRÅDE
 - AVGRÄNSNING MELLAN LIKA TYPER AV MARKANSPRÅK
 - TRAKTGRÄNS
 - FASTIGHETSGRÄNS

- V** NYTT VÄGOMRÅDE MED VÄGRÄTT
- T** TILLFÄLLIG NYTTJÄNDERÄTT GÄLLER UNDER BYGGTIDEN DÖCK SOM LÄNGST 12 MÅNADER EFTER SLUTBESIKTNING

- T1 TILLFÄLLIG NYTTJÄNDERÄTT FÖR BYGGANDE AV BRO OCH FÖRLEDNING AV TRAFIK
- T2 TILLFÄLLIG NYTTJÄNDERÄTT FÖR UPPLAG AV MASSOR, JUSTERING AV SLANTER SAMT BYGGANDE AV FAUNA/VILTSTÄNGSEL OCH FÄRISTER

SKYDDSÅTGÄRDER OCH FÖRSIKTIGHETSMÅTT

- MARKERING SKYDDSÅTGÄRD
- SK1 FAUNAPASSAGE AVSEDD FÖR KLOVILT OCH ANDRA STORRE DJUR

VERKSAMHETER/ÅTGÄRDER SOM UNDANTAS FRÅN FÖRBUD ENLIGT MILJÖBALKEN

- MARKERING UNDANTAG
- UNDANTAGEN GÄLLER HELA PLANEN.
- FÖRBUD SOM AVSER VERKSAMHET ELLER ÅTGÄRD INOM GENERellt BIOTOPSKYDDSOmrÅDE (7:11 2 ST MB) GÄLLER INTE BYGGANDE AV ALLMAN VÄG
 - SKYLDIGHET ATT GÖRA ANMÄLAN FÖR SAMRÅD ENLIGT 12:6 MB GÄLLER INTE FÖR DE VERKSAMHETER OCH ÅTGÄRDER SOM BEHÖVS FÖR ATT BYGGA VÄGEN OCH SOM FASTSTÄLLTS OCH INGÅR I VÄGOMRÅDET FÖR ALLMAN VÄG ELLER OMRÅDE FÖR TILLFÄLLIG NYTTJÄNDERÄTT.


ÅTGÄRDER SOM UNDANTAS FRÅN KRAV PÅ BYGGLOV

BYGGLOV KRAVS INTE FÖR PLANK. GÄLLER SÄRLIGA PLANK INOM PLANEN.

ÖVRIGA BETECKNINGAR PÅ PLANKARTAN

- 1:1000
- VÄG E22 MED LÄNGDMÄTNING
 - VILTSTÄNGSEL
 - FAUNASTÄNGSEL
 - PLANK ELLER VILTSTÄNGSEL

ORIENTERINGSFIGUR

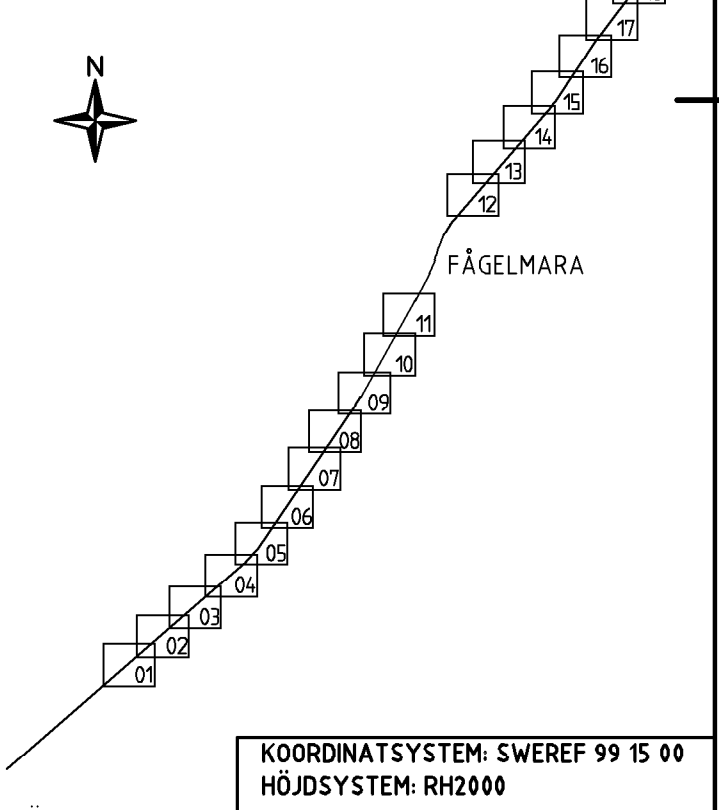

VÄGPLAN

GRANSKNINGSSTATUS / SYFTE

HANDLINGSTYP

FASTSTÄLLELSEHANDLING

DATUM 2020-06-01

OBJEKT E22 KARLSKRONA-KALMAR

DELOMRÅDE / BANDEL 6 JÄMJÖ - BRÖMSEBRO

ANLÄGGNINGSDEL 01 VILTÅTGÄRDER LÄNGS E22

OBJEKTNUMMER / KM 160078

BESTÄLLARE TRAFIKVERKET

LEVERANTÖR WSP

SKAPAD AV M. LARSSON

GODKÄND AV E. DELVÉUS

RITNINGSTYP PLAN

TEKNIKOMRÅDE / INNEHÅLL VÄGUTFORMNING OCH TRAFIK

BESKRIVNING PLANKARTA

SEKTION 5/400-6/000

SKALA 1:1000

FORMAT A1


FÖRVALTNINGSNUMMER

RITNINGSNUMMER 601T0207

BLAD

NÄSTA BLAD

BET

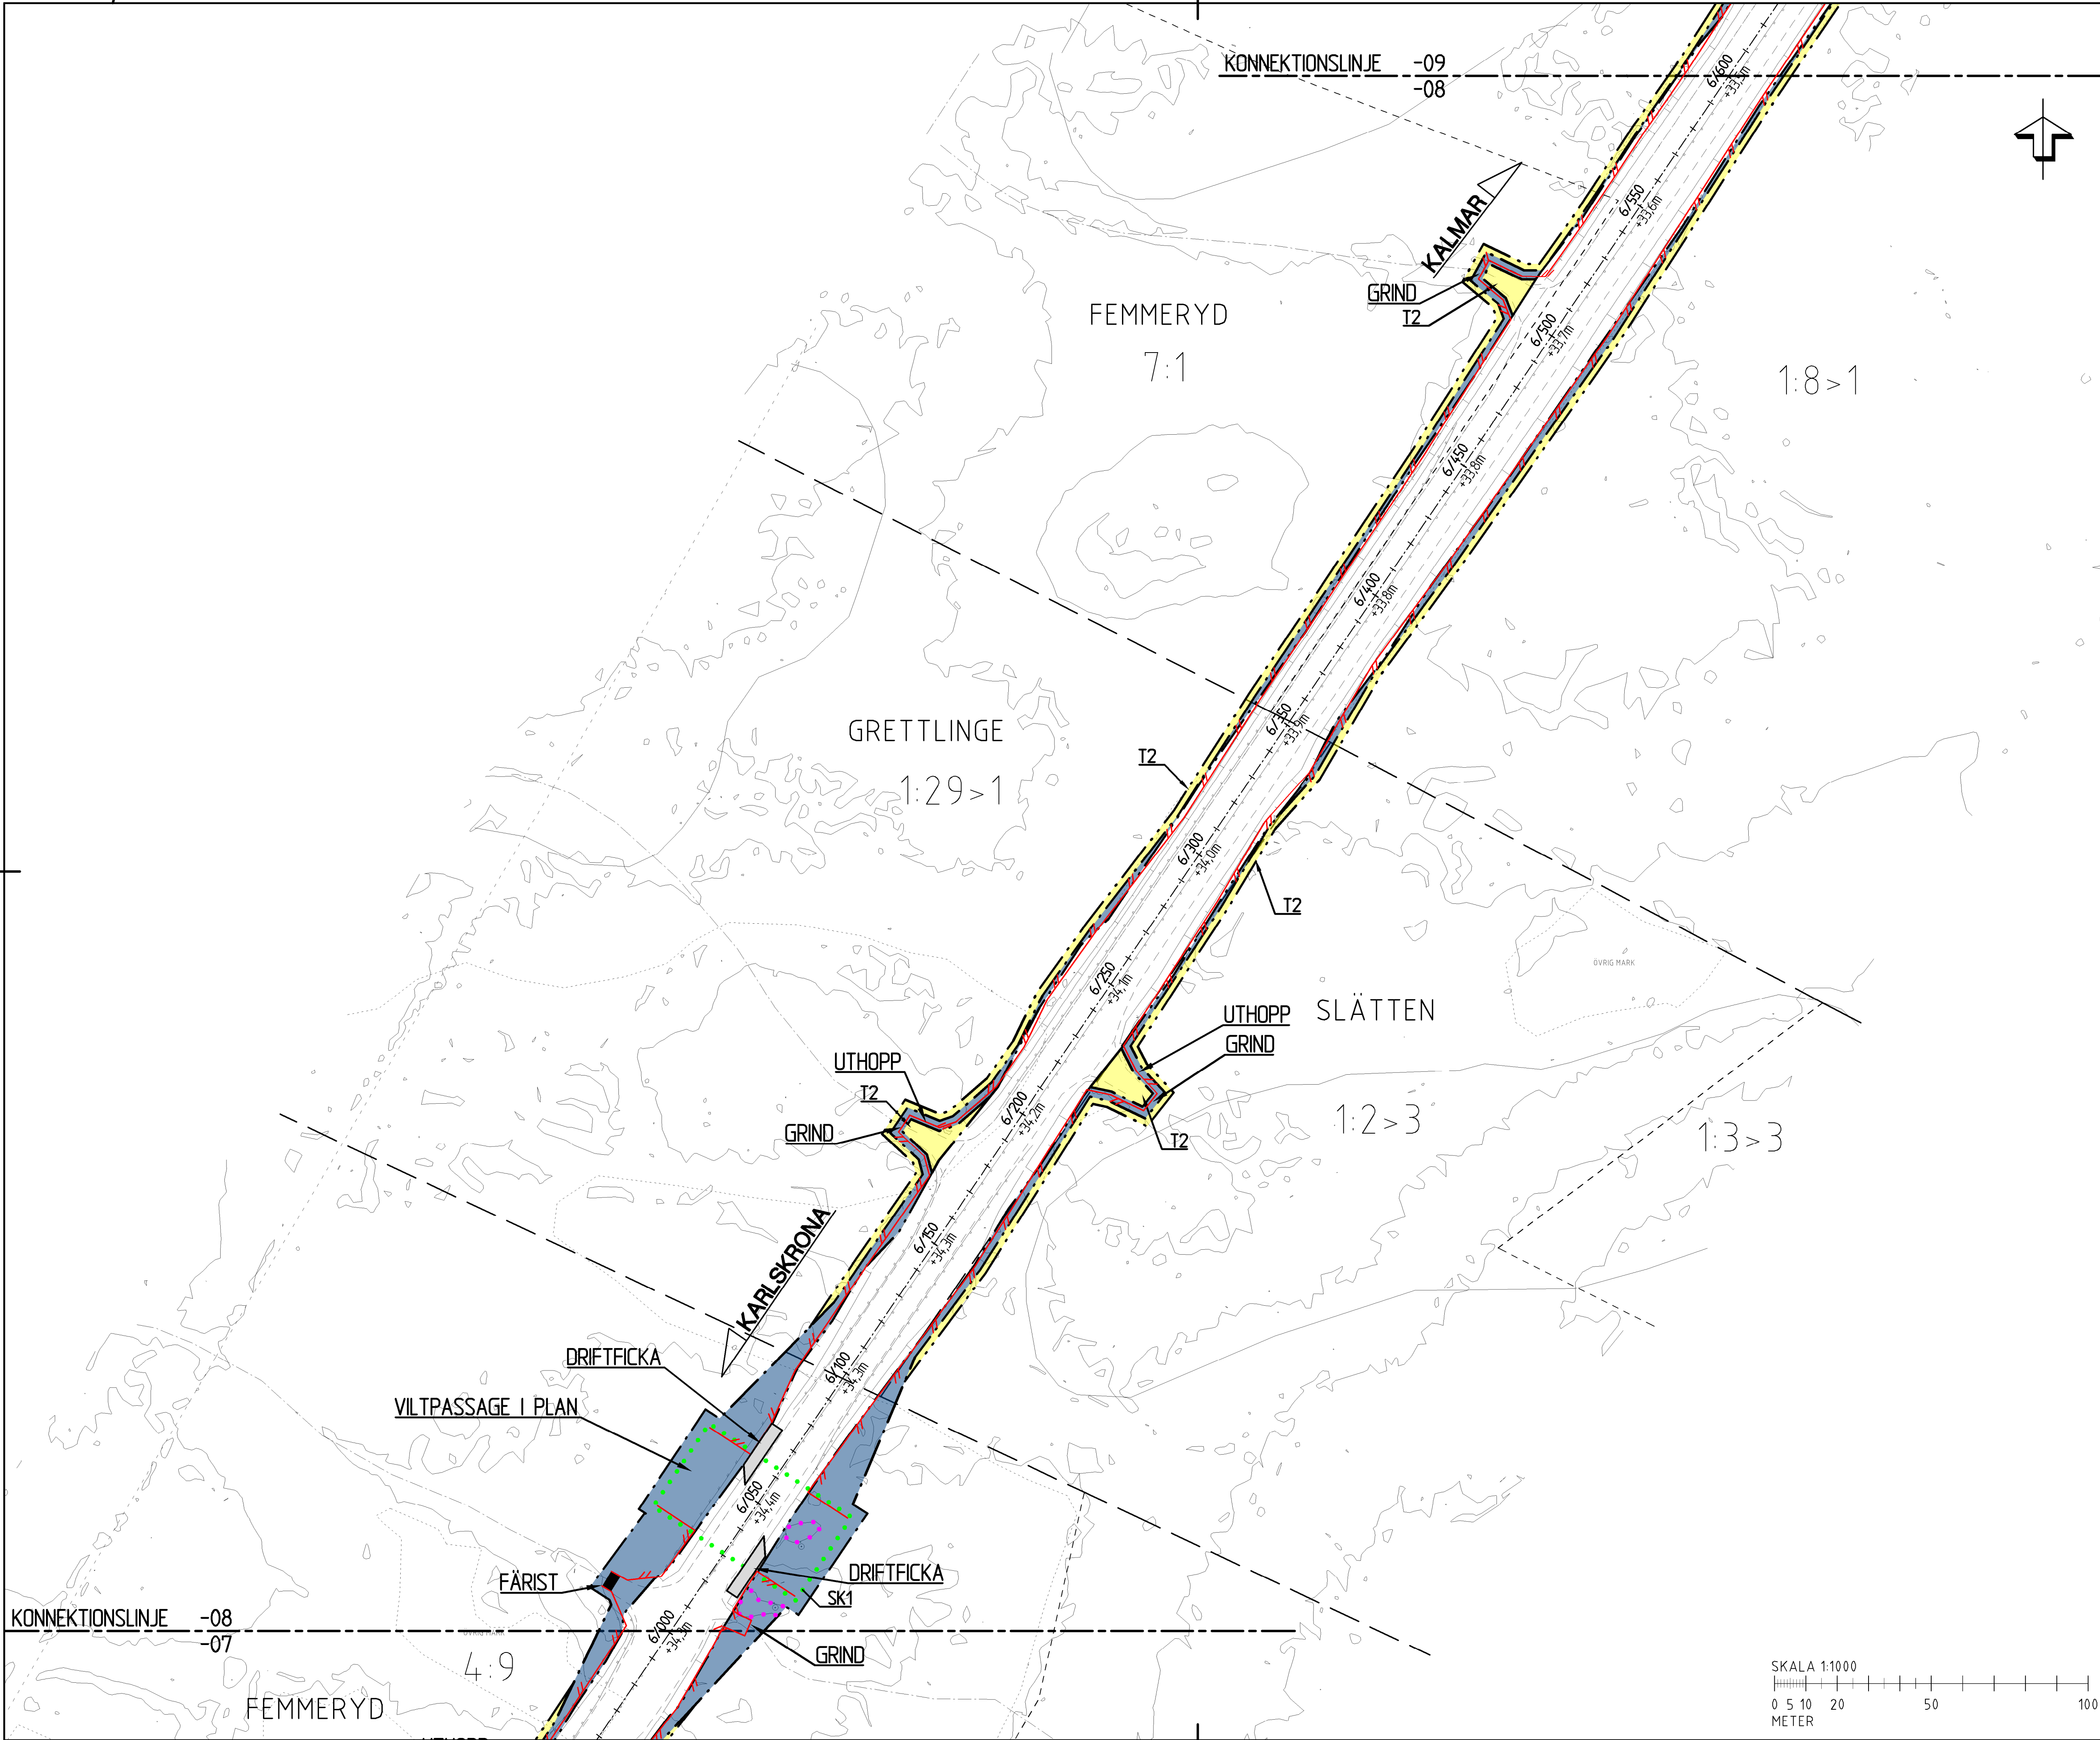

TECKENFÖRKLARING

- MARKANSPRÅK**
- GRÄNS FÖR VÄGOMRÅDE
 - AVGRÄNSNING MELLAN LIKA TYPER AV MARKANSPRÅK
 - TRAKTGRÄNS
 - FASTIGHETSGRÄNS
- V** NYTT VÄGOMRÅDE MED VÄGRÄTT
- T** TILLFÄLLIG NYTTJÄNDERÄTT GÄLLER UNDER BYGGTIDEN DÖCK SOM LÄNGST 3 MÅNADER EFTER SLUTBESIKTNING
- T1 TILLFÄLLIG NYTTJÄNDERÄTT FÖR BYGGANDE AV BRO OCH FÖRBILDNING AV TRAFIK
- T2 TILLFÄLLIG NYTTJÄNDERÄTT FÖR UPPLAG AV MASSOR, JUSTERING AV SLANTER SAMT BYGGANDE AV FAUNA/VILTSTÄNGSEL OCH FÄRISTER.

SKYDDSÅTGÄRDER OCH FÖRSIKTIGHETSMÅTT

- MARKERING SKYDDSÅTGÄRD
- SK1 FAUNAPASSAGE AVSEDD FÖR KLOVILT OCH ANDRA STORRE DJUR

VERKSAMHETER/ÅTGÄRDER SOM UNDANTAS FRÅN FÖRBUD ENLIGT MILJÖBALKEN

- MARKERING UNDANTAG
- UNDANTAGEN GÄLLER HELA PLANEN.
- FÖRBUD SOM AVSER VERKSAMHET ELLER ÅTGÄRD INOM GENERellt BIODIVERSITÄTSSKYDDSOMRÅDE (7:11 2 ST MB) GÄLLER INTE BYGGANDE AV ALLMAN VÄG
 - SKYLDIGHET ATT GÖRA ANMÄLAN FÖR SAMRÅD ENLIGT 12:6 MB GÄLLER INTE FÖR DE VERKSAMHETER OCH ÅTGÄRDER SOM BEHÖVS FÖR ATT BYGGA VÄG OCH SOM FASTSTÄLLTS OCH INGÅR I VÄGOMRÅDET FÖR ALLMAN VÄG ELLER OMÅDE FÖR TILLFÄLLIG NYTTJÄNDERÄTT.


ÅTGÄRDER SOM UNDANTAS FRÅN KRAV PÅ BYGGLOV

- BYGGLOV KRAVS INTE FÖR PLANK. GÄLLER SÄRLIGA PLANK INOM PLANEN.

ÖVRIGA BETECKNINGAR PÅ PLANKARTAN

- 1:1000
- VÄG E22 MED LÄNGDMÄTNING
- VILTSTÄNGSEL
- FAUNASTÄNGSEL
- PLANK ELLER VILTSTÄNGSEL

ORIENTERINGSFIGUR

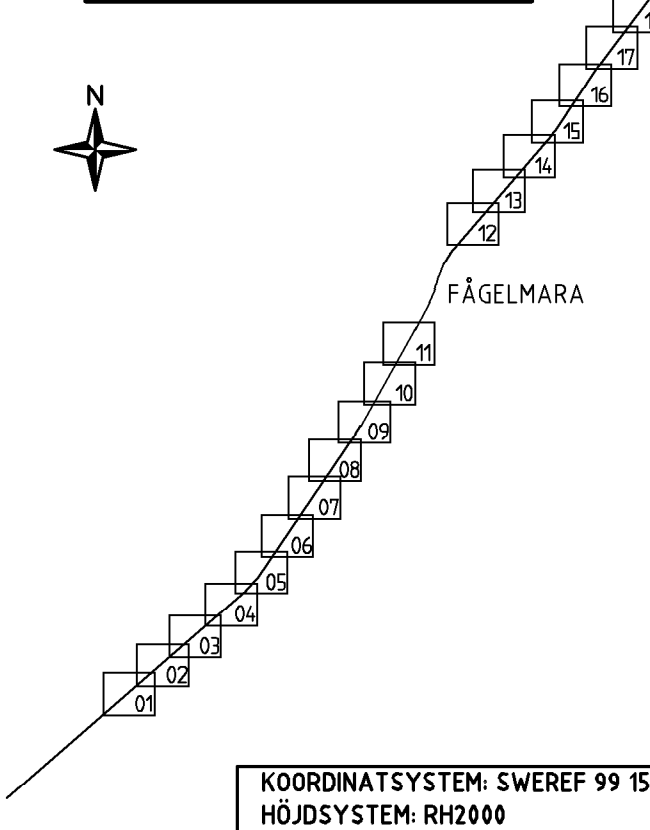

VÄGPLAN

GRANSKNINGSSTATUS / SYFTE

HANDLINGSTYP

FASTSTÄLLELSEHANDLING

DATUM 2020-06-01

OBJEKT

E22 KARLSKRONA-KALMAR

VILTÅTGÄRDER

DELOMRÅDE / BANDEL

6 JÄMSJÖ - BRÖMSEBRO

ANLÄGGENINGSDEL

01 VILTÅTGÄRDER LÄNGS E22

OBJEKTNUMMER / KM

160078

BESTÄLLARE

TRAFIKVERKET

LEVERANTÖR

WSP

SKAPAD AV

M. LARSSON

UPPDRAGSNUMMER

10276645

GODKÄND AV

E. DELVÉUS

AVDELNING

RITNINGSTYP

PLAN

TEKNIKOMRÅDE / INNEHÅLL

VÄGUTFORMNING OCH TRAFIK

BESKRIVNING

PLANKARTA

SEKTION 6/000-6/600

SKALA 1:1000

FÖRMÅT A1

FÖRVALTNINGSNUMMER

1:1000


RITNINGNUMMER


601T0208

BLAD

NÄSTA BLAD

BET

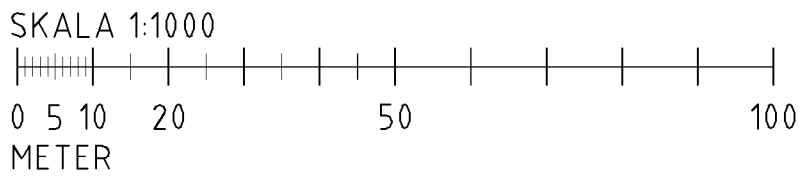

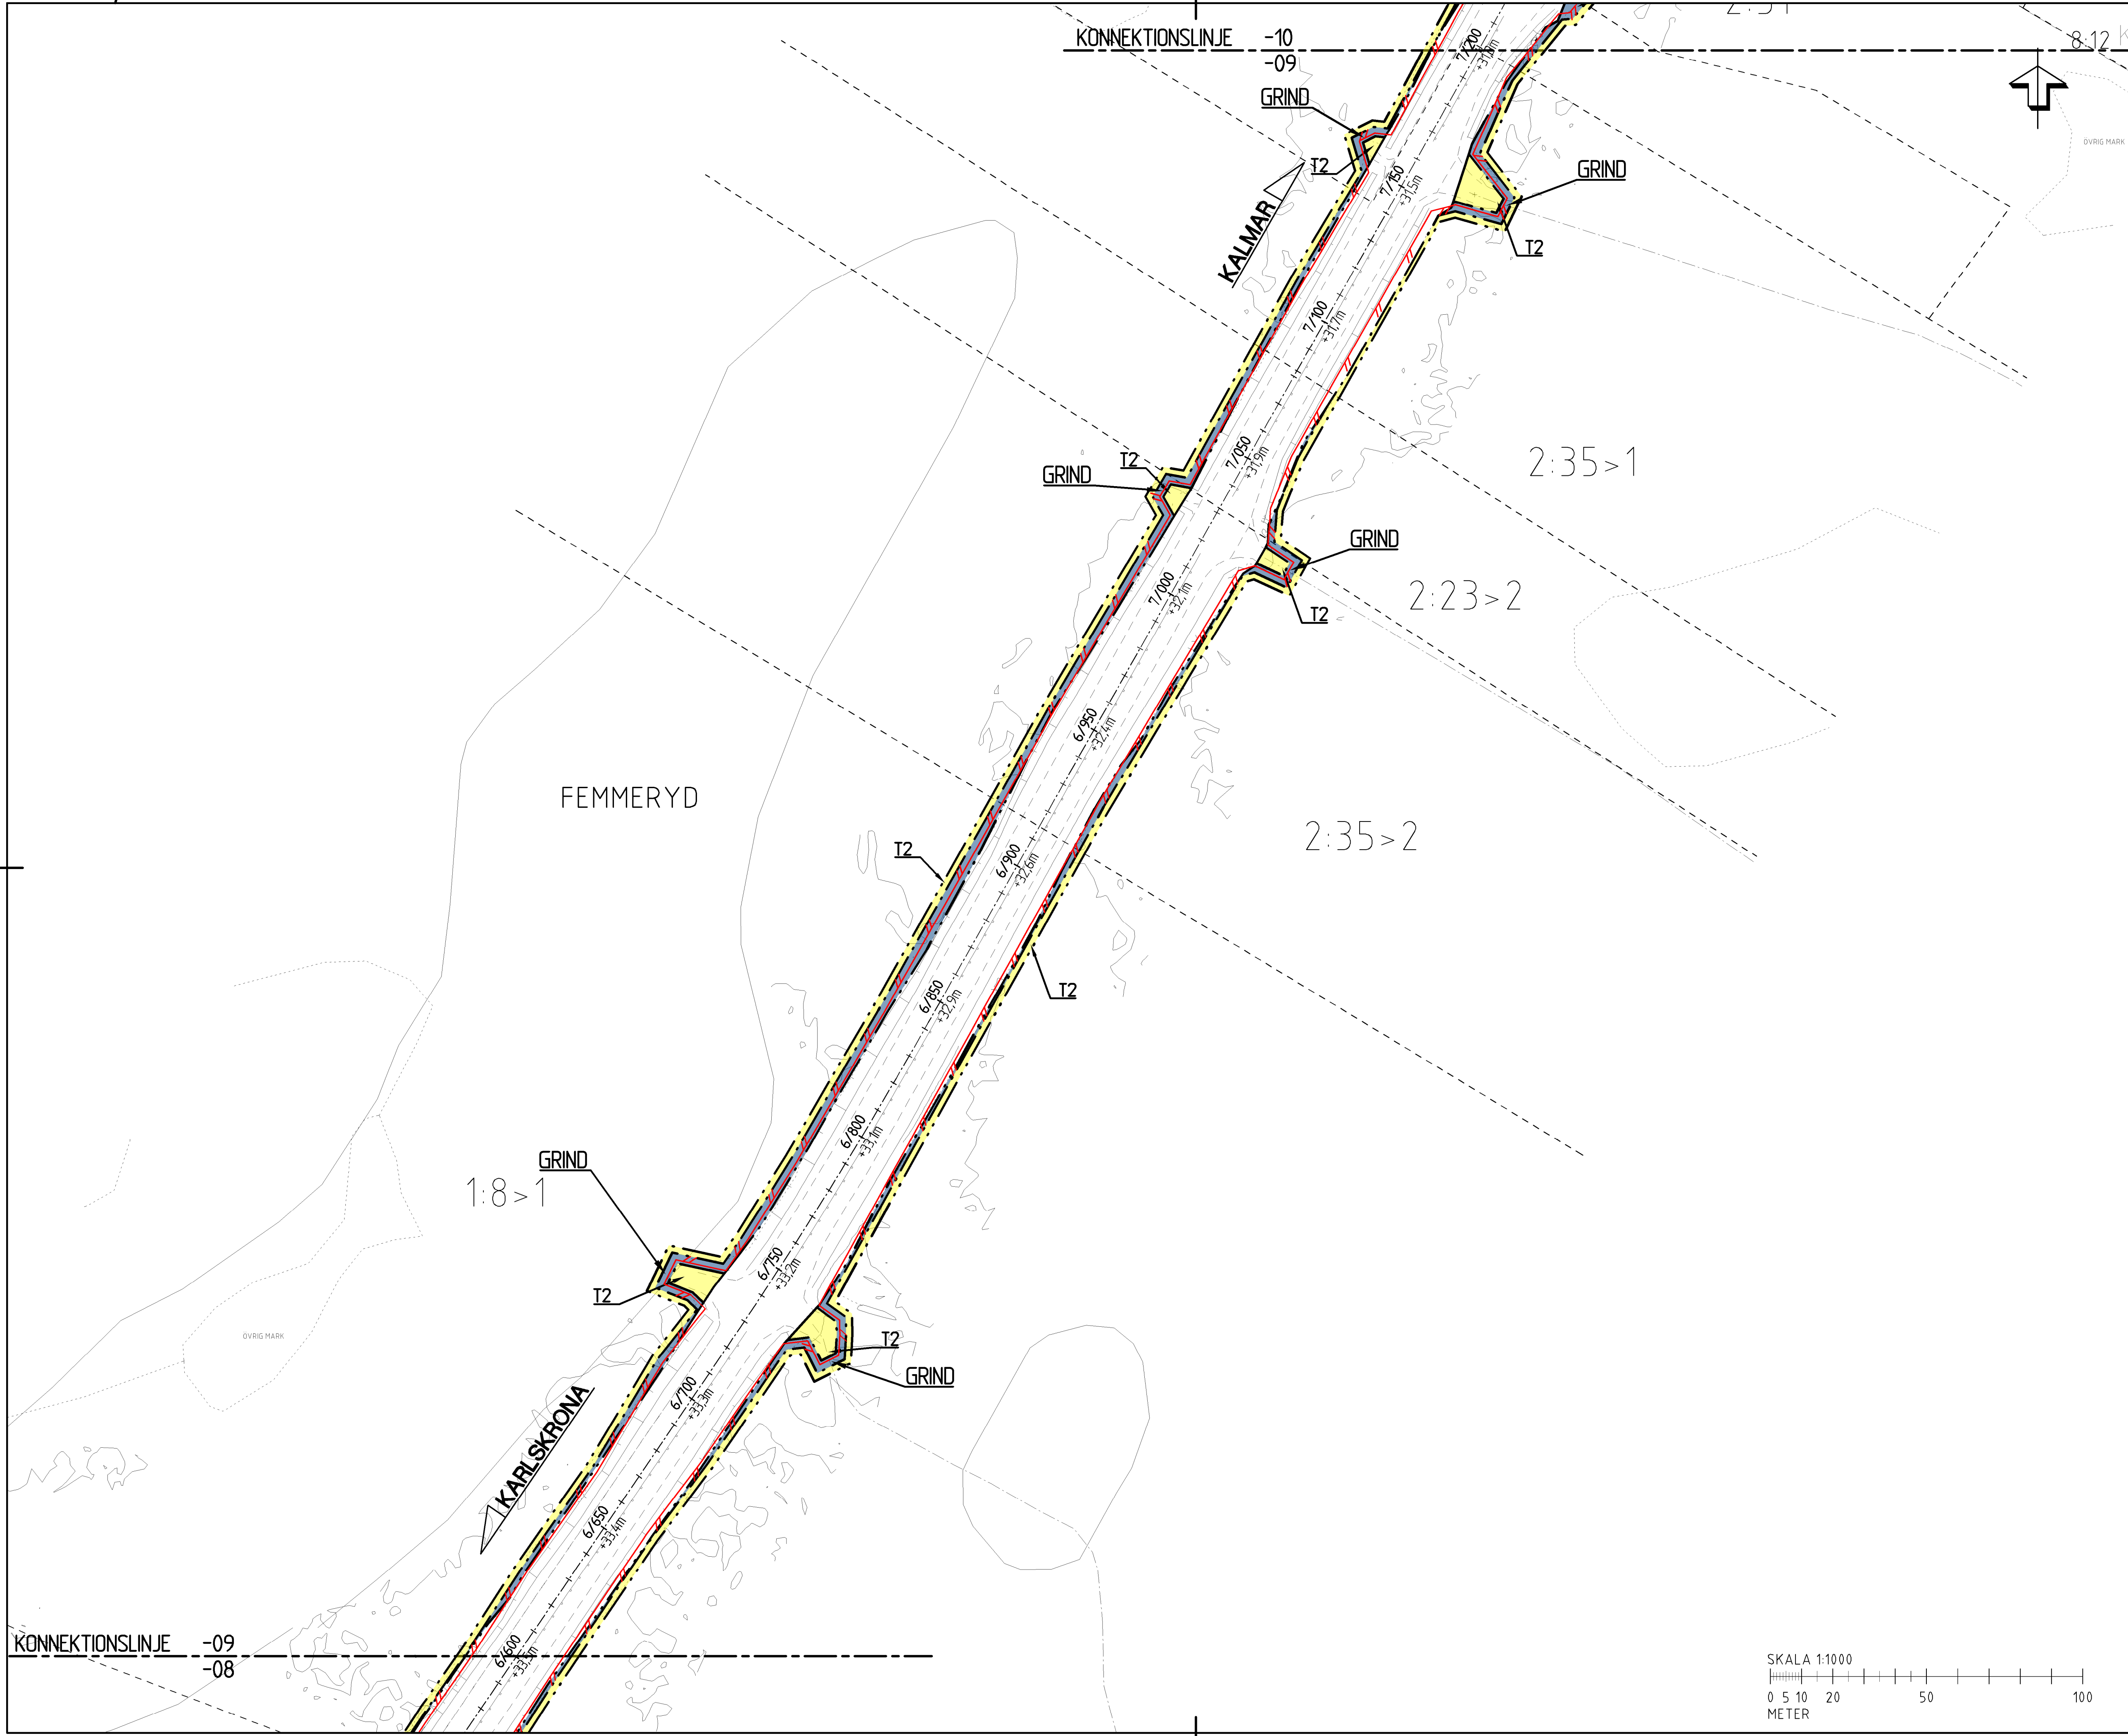

TECKENFÖRKLARING

MARKANSPRÅK

- GRÄNS FÖR VÄGOMRÅDE
- AVGRÄNSNING MELLAN OLIKA TYPER AV MARKANSPRÅK
- TRAKTGRÄNS
- FASTIGHETSGRÄNS

V NYTT VÄGOMRÅDE MED VÄGRÄTT

T TILLFÄLLIG NYTTJÄNDERÄTT GÄLLER UNDER BYGGTIDEN DÖCK SOM LÅNGST 3 MÅNADER EFTER SLUTBESIKTNING

T1 TILLFÄLLIG NYTTJÄNDERÄTT FÖR BYGGANDE AV BRO
T2 TILLFÄLLIG NYTTJÄNDERÄTT FÖR UPPLAG AV MASSOR, JUSTERING AV SLANTER SAMT BYGGANDE AV FAUNA/VILTSTÄNGSEL OCH FÄRISER.

SKYDDSÅTGÄRDER OCH FÖRSIKTIGHETSMÅTT

- MARKERING SKYDDSÅTGÄRD
- SK1 FAUNAPASSAGE AVSEDD FÖR KLOVVILT OCH ANDRA STÖRRE DJUR

VERKSAMHETER/ÅTGÄRDER SOM UNDANTAS FRÅN FÖRBUD ENLIGT MILJÖBALKEN.

- MARKERING UNDANTAG

UNDANTAGEN GÄLLER HELA PLANEN.


- FÖRBUD SOM AVSER VERKSAMHET ELLER ÅTGÄRD INOM GENERellt BIOTOPSKYDDSOmrÅDE (7:11 2 ST MB) GÄLLER INTE BYGGANDE AV ALLMAN VÄG
- SKYLDIGHET ATT GÖRA ANMÄLAN FÖR SAMRÅD ENLIGT 12:6 MB GÄLLER INTE FÖR DE VERKSAMHETER OCH ÅTGÄRDER SOM BEHÖVS FÖR ATT BYGGA VÄGEN OCH SOM FASTSTÄLLTS OCH INGÅR I VÄGOMRÅDET FÖR ALLMAN VÄG ELLER OMRÅDE FÖR TILLFÄLLIG NYTTJÄNDERÄTT.

ÅTGÄRDER SOM UNDANTAS FRÅN KRAV PÅ BYGGLOV

BYGGLOV KRAVS INTE FÖR PLANK. GÄLLER SÄRLIGA PLANK INOM PLANEN.

ÖVRIGA BETECKNINGAR PÅ PLANKARTAN

- 1:1000
- VÄG E22 MED LÄNGDMÄTNING
- VILTSTÄNGSEL
- FAUNASTÄNGSEL
- PLANK ELLER VILTSTÄNGSEL

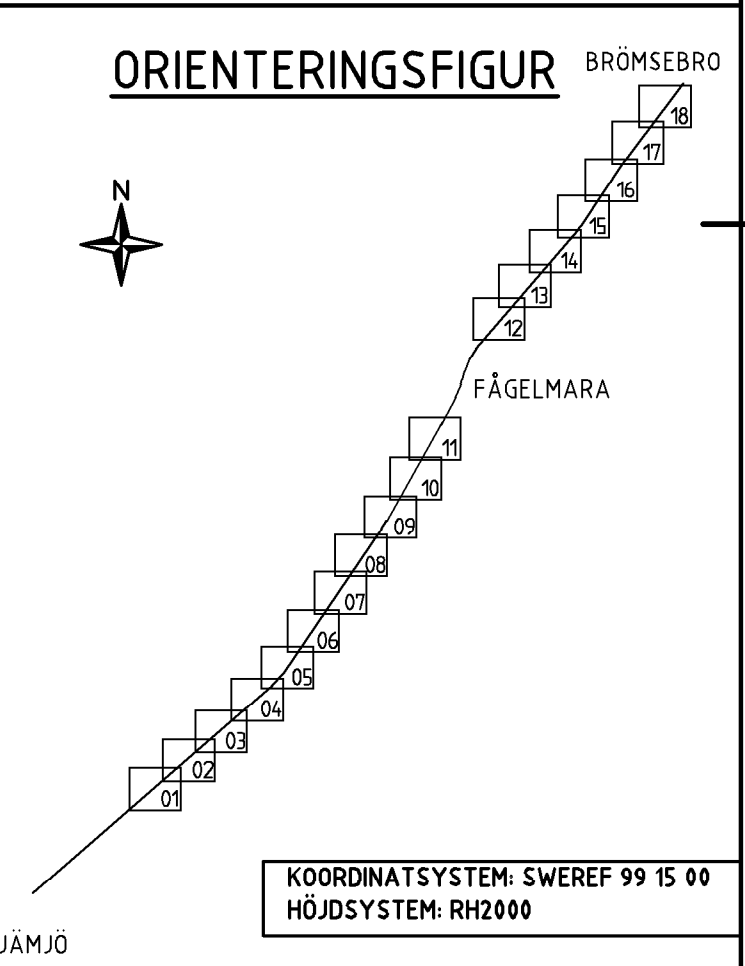

VÄGPLAN

GRANSKNINGSSTATUS / SYFTE

HANDLINGSTYP

FASTSTÄLLELSEHANDLING

DATUM 2020-06-01

LEVERANS / ÄNDRINGS-PM

OBJEKT

E22 KARLSKRONA-KALMAR VILTÅTGÄRDER

DELOMRÅDE / BANDEL

6 JÄMJÖ - BRÖMSEBRO

ANLÄGGNINGSDEL

01 VILTÅTGÄRDER LÅNGS E22

OBJEKTNUMMER / KM 160078

KONSTRUKTIONNUMMER

BESTÄLLARE

TRAFIKVERKET

LEVERANTÖR

WSP

SKAPAD AV

M. LARSSON

UPPDRAGSNUMMER

10276645

GODKÄND AV

E. DELVÉUS

AVDELNING

RITNINGSTYP

PLAN

TEKNIKOMRÅDE / INNEHÅLL

VÄGUTFORMNING OCH TRAFIK

BESKRIVNING

PLANKARTA

SEKTION 6/600-7/200

SKALA 1:1000

FORMAT A1


FÖRVALTNINGSNUMMER


RITNINGSNUMMER 601T0209

BLAD

NÄSTA BLAD

BET

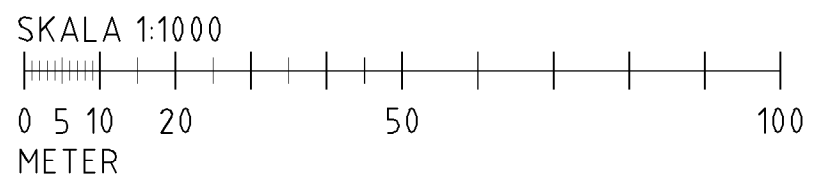

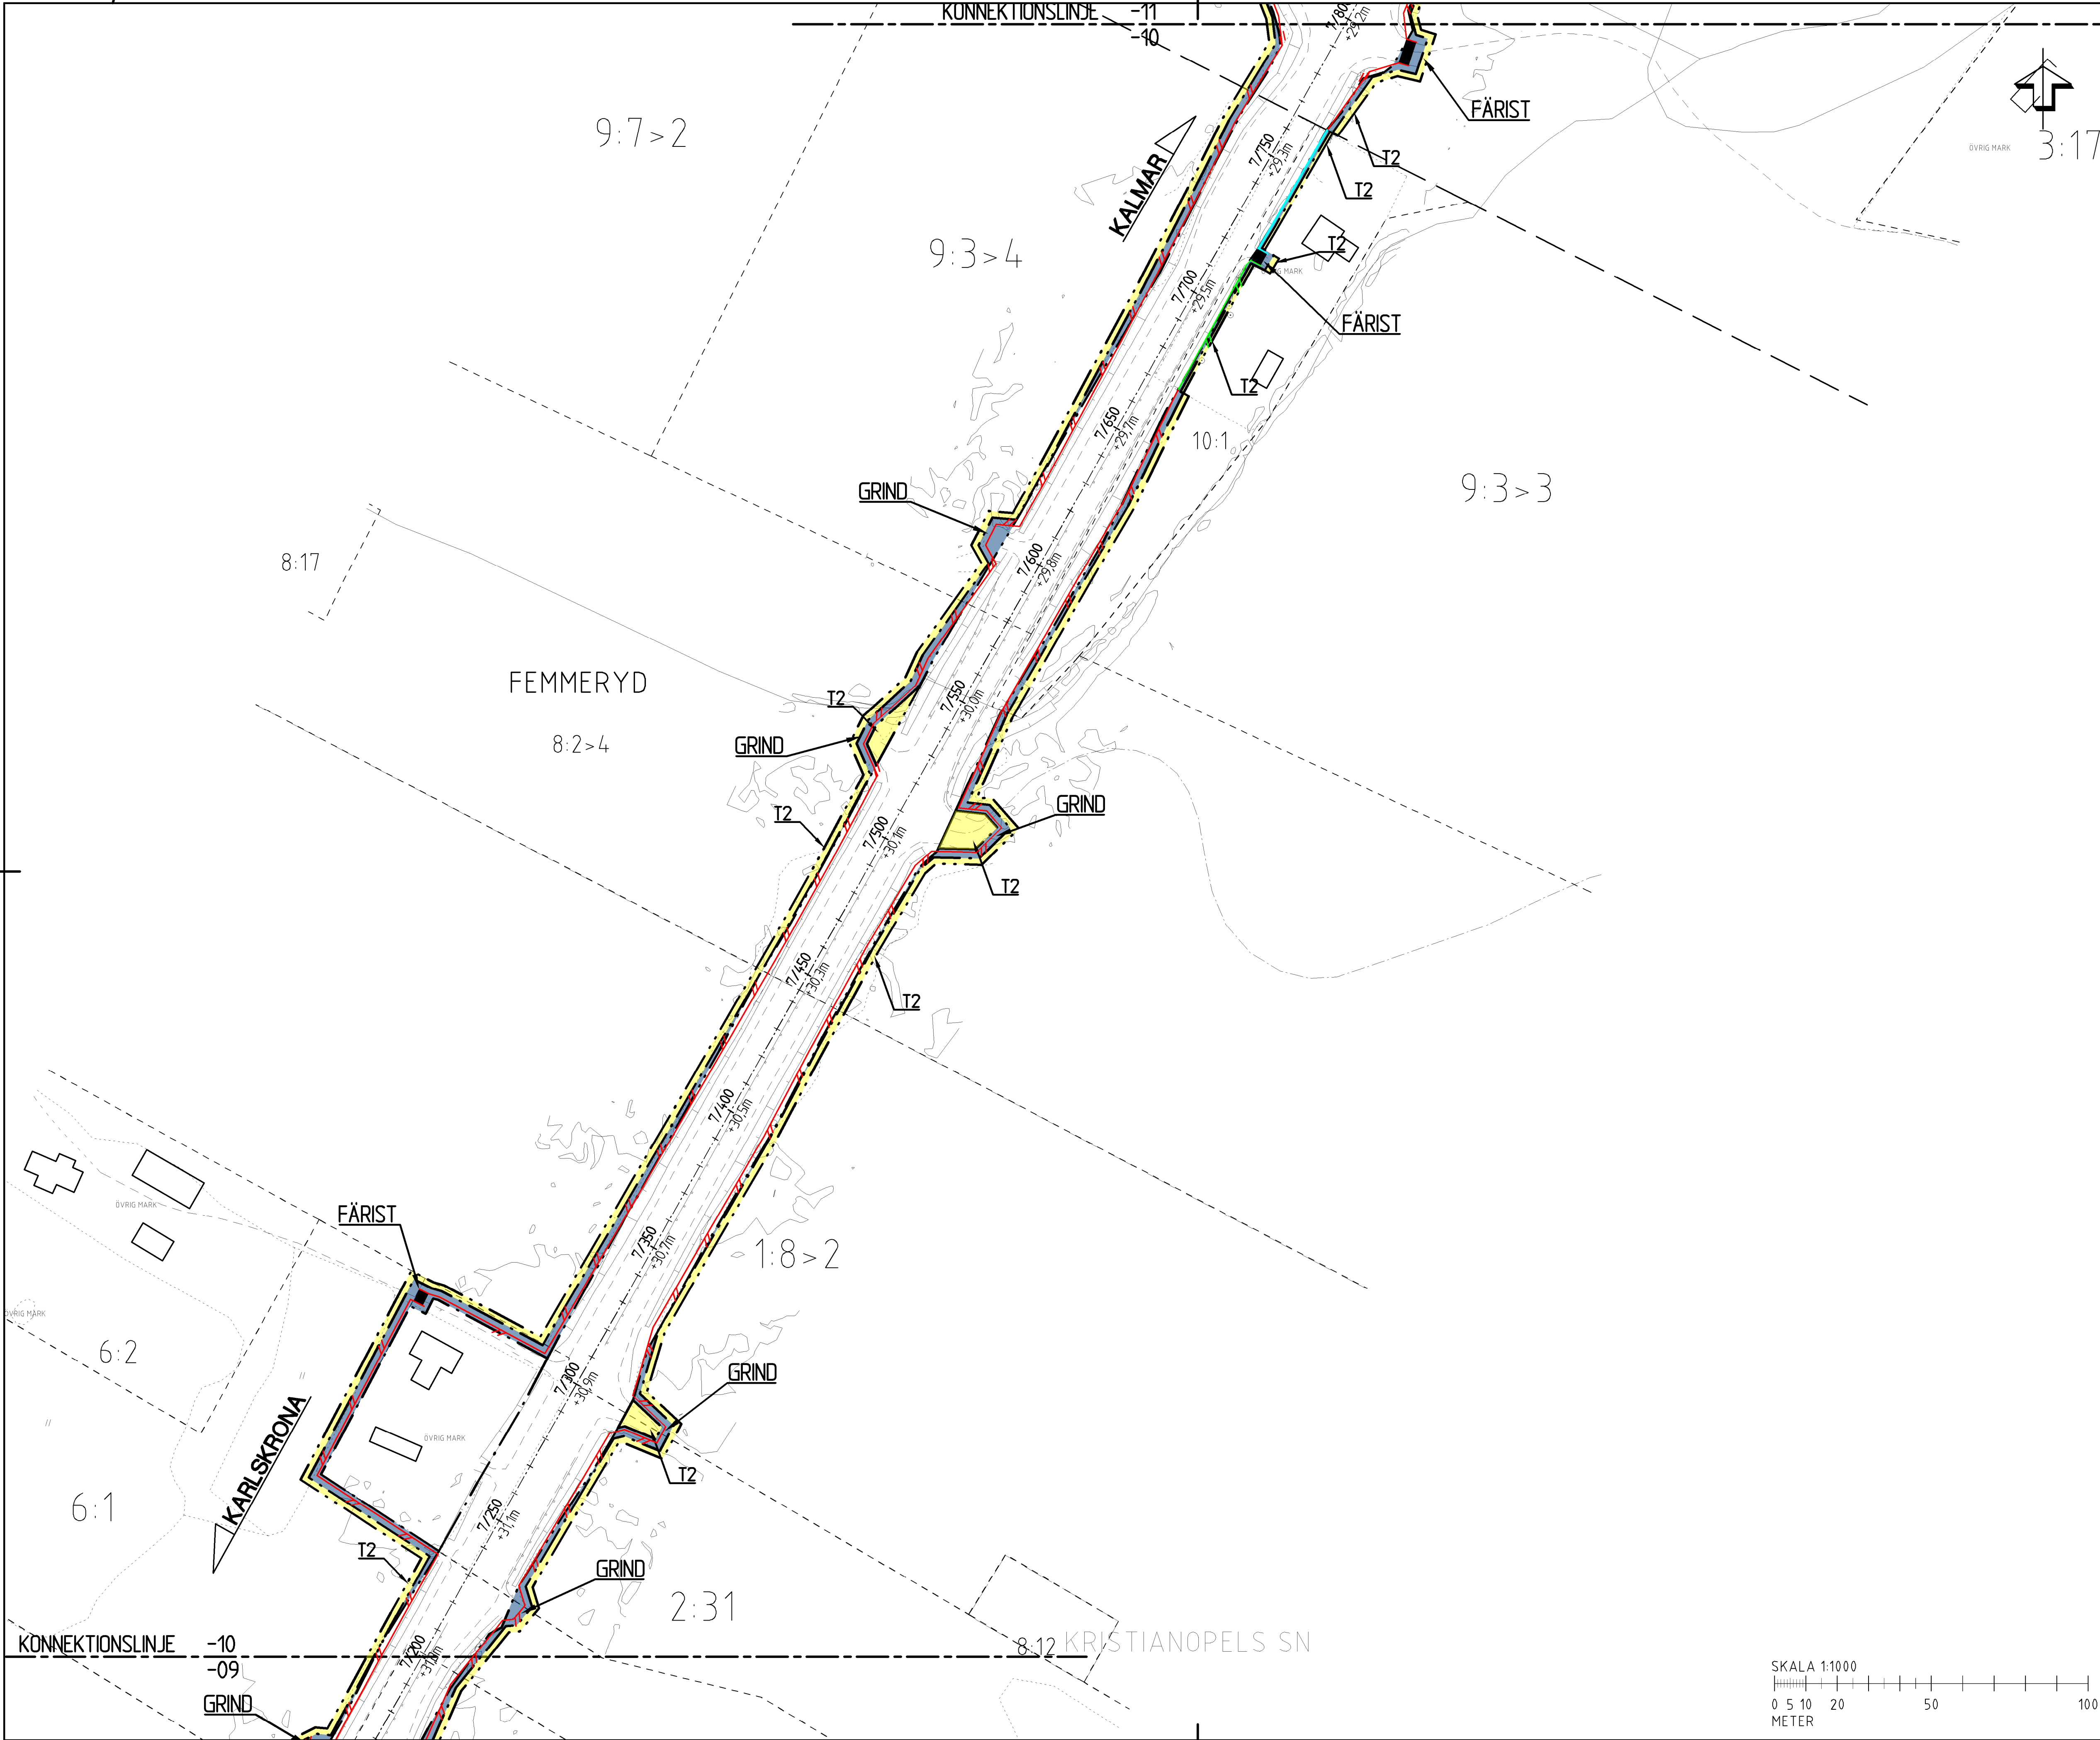

TECKENFÖRKLARING

- MARKANSPRÅK**
- GRÄNS FÖR VÄGOMRÅDE
 - AVGRÄNSNING MELLAN LIKA TYPER AV MARKANSPRÅK
 - TRAKTGRÄNS
 - FASTIGHETSGRÄNS

V NYTT VÄGOMRÅDE MED VÄGRÄTT

T TILLFÄLLIG NYTTJÄNDERÄTT GÄLLER UNDER BYGGTIDEN DÖCK SOM LÅNGST TILL 3 MÅNADER EFTER SLUTBESIKTNING

- T1 TILLFÄLLIG NYTTJÄNDERÄTT FÖR BYGGANDE AV BRO OCH FÖRBILDNING AV TRAFIK
- T2 TILLFÄLLIG NYTTJÄNDERÄTT FÖR UPPLAG AV MASSOR, JUSTERING AV SLANTER SAMT BYGGANDE AV FAUNA/VILTSTÄNGSEL OCH FÄRISTER.

SKYDDSÅTGÄRDER OCH FÖRSIKTIGHETSMÅTT

- MARKERING SKYDDSÅTGÄRD
- SK1 FAUNAPASSAGE AVSEDD FÖR KLOVILT OCH ANDRA STORRE DJUR

VERKSAMHETER/ÅTGÄRDER SOM UNDANTAS FRÅN FÖRBUD ENLIGT MILJÖBALKEN.

- MARKERING UNDANTAG
- UNDANTAGEN GÄLLER HELA PLANEN.
- FÖRBUD SOM AVSER VERKSAMHET ELLER ÅTGÄRD INOM GENERELLT BIOTOPSKYDDSGRÄNS (7:11 2 ST MB) GÄLLER INTE BYGGANDE AV ALLMAN VÄG
 - SKYLDIGHET ATT GÖRA ANMÄLAN FÖR SAMRÅD ENLIGT 12:6 MB GÄLLER INTE FÖR DE VERKSAMHETER OCH ÅTGÄRDER SOM BEHÖVS FÖR ATT BYGGA VÄGEN OCH SOM FASTSTÄLLTS OCH INGÅR I VÄGOMRÅDET FÖR ALLMAN VÄG ELLER OMÅDE FÖR TILLFÄLLIG NYTTJÄNDERÄTT.


ÅTGÄRDER SOM UNDANTAS FRÅN KRAV PÅ BYGGLOV

BYGGLOV KRAVS INTE FÖR PLANK. GÄLLER SÄRLIGA PLANK INOM PLANEN.

ÖVRIGA BETECKNINGAR PÅ PLANKARTAN

- 1:1000
- VÄG E22 MED LÄNGDMÄTNING
 - VILTSTÄNGSEL
 - FAUNASTÄNGSEL
 - PLANK ELLER VILTSTÄNGSEL

ORIENTERINGSFIGUR

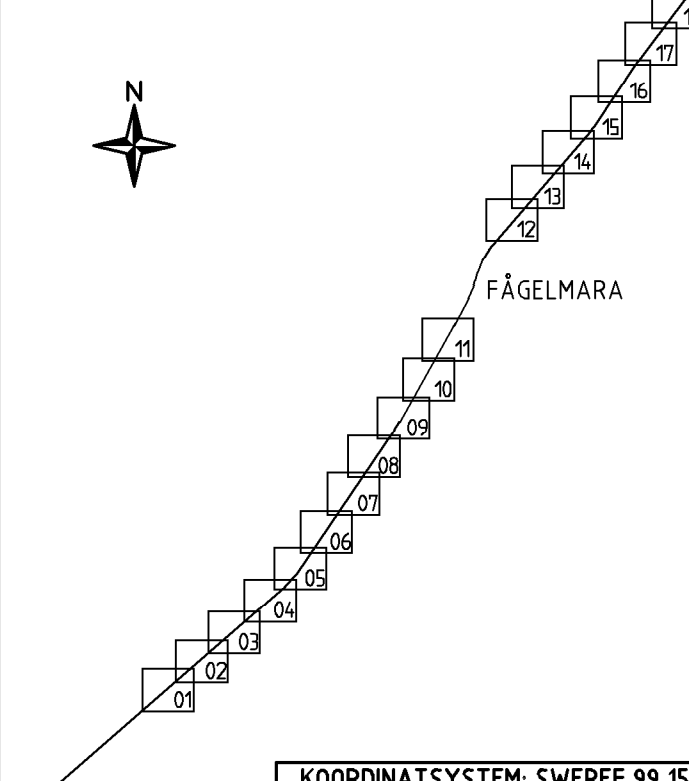

KOORDINATSYSTEM: SWEREF 99 15 00

HÖJDSYSTEM: RH2000

JÄM JÖ

TYP AV PLAN

VÄGPLAN

GRANSKNINGSSTATUS / SYFTE

HANDLINGSTYP

FASTSTÄLLESEHANDLING

DATUM 2020-06-01

LEVERANS / ÄNDRINGS-PM

OBJEKT

E22 KARLSKRONA-KALMAR

VILTÅTGÄRDER

DELOMRÅDE / BANDEL

6 JÄM JÖ - BRÖMSEBRO

ANLÄGGNINGSDEL

01 VILTÅTGÄRDER LÅNGS E22

OBJEKTNUMMER / KM

160078

KONSTRUKTIONNUMMER

LEVERANTÖR

TRAFIKVERKET

SKAPAD AV

M. LARSSON

UPPDRAGSNUMMER

10276645

GODKÄND AV

E. DELVÉUS

AVDELNING

RITNINGSTYP

PLAN

TEKNIKOMRÅDE / INNEHÅLL

VÄGUTFORMNING OCH TRAFIK

BESKRIVNING

PLANKARTA

SEKTION 7/200-7/800

SKALA 1:1000

FORMAT A1

FÖRVALTNINGSNUMMER

1:1000

RITNINGSNUMMER

601T0210

BLAD

NÄSTA BLAD

BET

