



# GC 0/000 - 0/570

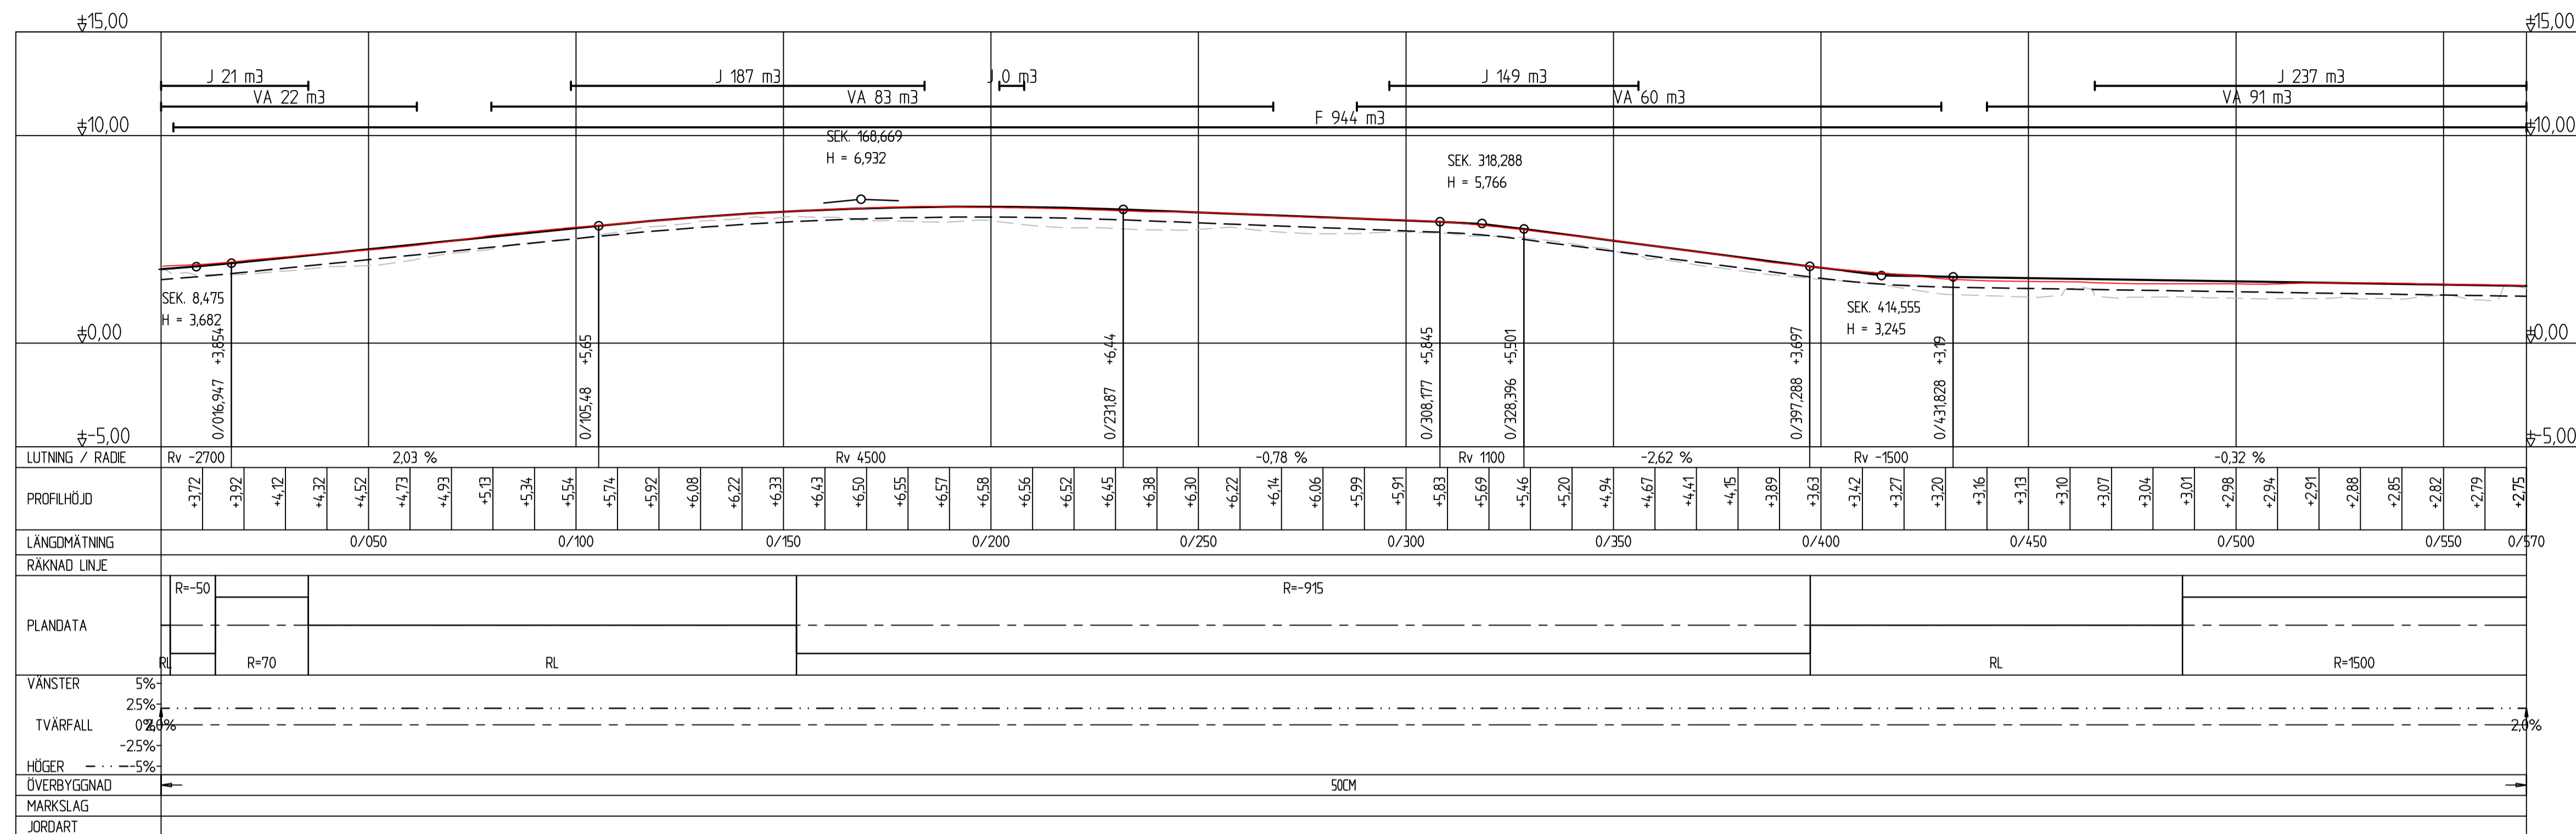

**TECKENFÖRKLARING**  
 KOORDINATSYSTEM: SWEREF 99 16 30  
 HÖJDSYSTEM: RH 2000

- BEFINTLIG MARK
- HÄRDJORD YTA
- TERRASS
- REFERENSLINJE BEF. ASFKANT

# GC 0/520 - 1/090

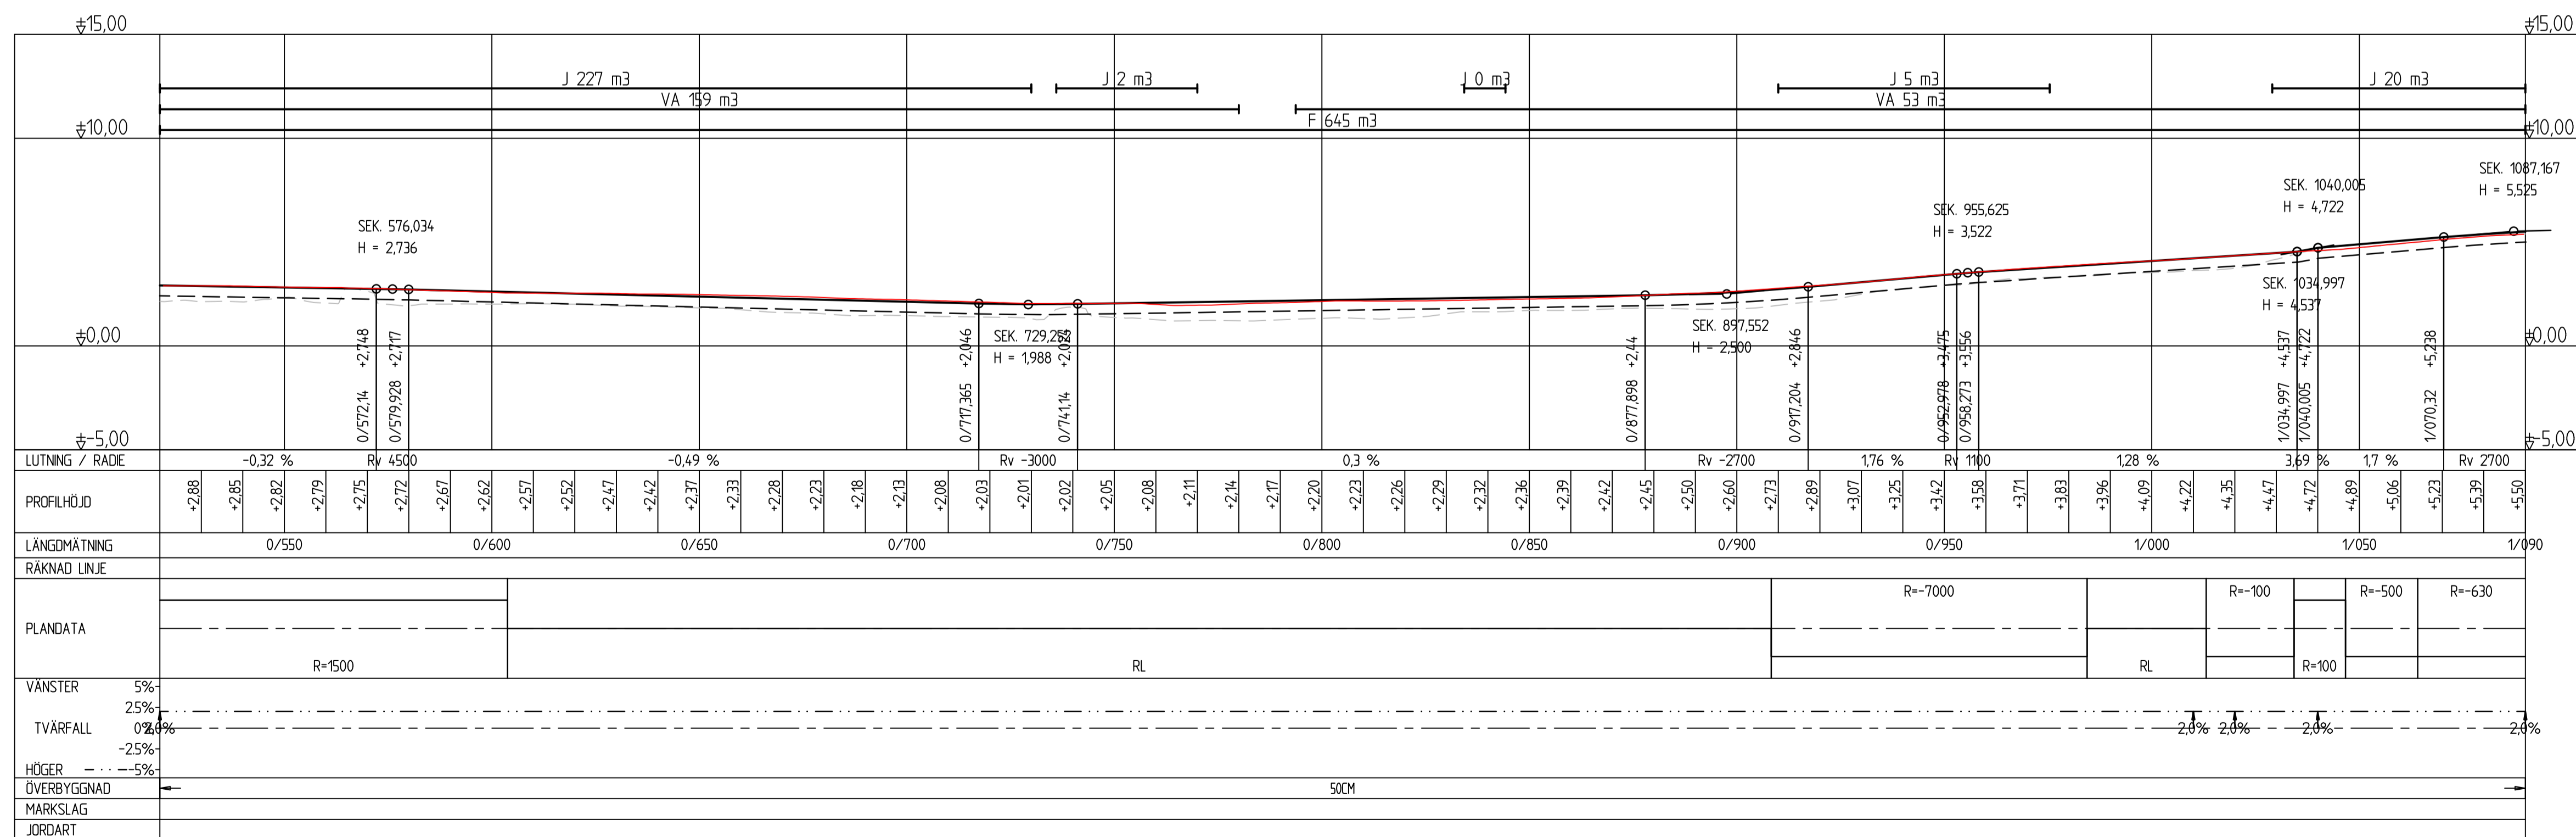

**TYP AV PLAN**  
**VÄGPLAN**

GRANSKNINGSSTATUS / SYFTE  
**SAMRÅDSHANDLING**

DATUM  
 2023-11-10

OBJEKT  
**GC-BANA EKBACKEN/ENHAGEN TILL TIDÖ-LINDÖ**

DELOMRÅDE / BANDEL  
**DEL 2 ERIKSBO TILL TIDÖ-LINDÖ**

ANLÄGGNINGSDDEL  
**GC-BANA**

OBJEKTNUMMER / KONSTRUKTIONNUMMER  
 169189

BESTÄLLARE  
**TRAFIKVERKET**

LEVERANTÖR  
**Pontarius**

SKAPAD AV  
**FL**

UPPRAGSNUMMER  
**4290**

GODKÄND AV  
**BW**

AVDELNING

RITNINGSTYP  
**PROFILRITNING**

TEKNIKOMRÅDE / INNEHÅLL  
**T VÄGUTFORMNING OCH TRAFIK**

BESKRIVNING  
**VÄGPROFIL GÅNG- OCH CYKELVÄG 0/000-1/090**

SKALA  
**1:1000**

FORMAT  
**A1**

FÖRVALTNINGSNUMMER

RITNINGNUMMER  
**2 01 T 03 04**

BLAD  
**04**

NÄSTA BLAD  
**05**

BET

XREF: MODELL\12000002 2023-11-10 16:23 2023-11-10 16:24

PLO: 2023-11-16 11:29 \P\ONAP001\KUNDPROJEKT\04290\_VAGPLAN\_GC\_EKBACKEN\_VASTERAS\03\_T01\TRIDBEV\04\_DEL\_2\20231103\04.DWG FILIP LIND