

Denna ritning är Trafikverkets egendom. Allt obehörigt
begagnande av ritningen beivras enligt lag.
TRAFIKVERKET



TECKENFÖRKLARING DATUM FASTIGHETSINDELNING: 2025-12-10
KOORDINATSYSTEM: SWEREF 99 16 30, RH2000

NYA ANLÄGGNINGAR

- 11X+X00 NY JÄRNVÄG MED LÅNGMÄTNINGSSTRECK OCH LÅNGANGIVELSE
- BRO
- BULLERSKYDDSSKÄRM
- PERSONSKYDDSTÄNGSEL
- VILTSTÄNGSEL
- VÄGRÄCKE
- TRUMMA, HUVUDSAKLIGT LÄGE
- TORRTRUMMA, HUVUDSAKLIGT LÄGE
- DIKE/DAMM
- OMGRÄVNING AV VATTENDRAG
- NY JÄRNVÄG MED SLÄNT
- YY/YYY NY ALLMÄN VÄG MED LÅNGMÄTNINGSSTRECK OCH LÅNGANGIVELSE
- NY SERVICEVÄG MED SLÄNT
- BULLERSKYDDSVALL
- TEKNIKGÅRD. SKA STÄNGSLAS IN
- VÄG RIVS
- VÄGANSLUTNING STÄNGS
- TILLFÄLLIG NYTT JANDERÄTT

ÖVRIGA BETECKNINGAR

- BEFINTLIG
- TRAKTGRÄNS
- FASTIGHETSGRÄNS
- 31:2 FASTIGHETSBETECKNING
- BEFINTLIGT SPÅR
- BEFINTLIG VÄG
- BEFINTLIGT VILTSTÄNGSEL
- BÄCK, DIKE

SE BILAGA 1 TILL PLANKARTA FÖR ORIENTERINGSFIGUR

TYP AV PLAN				JÄRNVÄGSPLAN			
LEVERANTÖR		AVDELNING		TEKNIKGÅRD		TEKNIKÖVERGRIPANDE	
SWECO		3004 3919		KONSTRUKTIONSNUMMER		GRANSKNINGSSTATUS / SYFTE	
TRAFIKVERKET		OKB GÄVLE - KRINGLAN		HANDLINGSSTYP		GRANSKNINGSHANDLING	
SKAPAD AV SWECO/SERRRY		DUBBELSPÅR DELEN TOLVFORSSKOGEN-KRINGLAN		ANLÄGGNINGSTYP		KILOPETERMETER	
GRANSKAD AV SWECO/SEMBAU		ILLUSTRATIONSKARTA		RITINGSNUMMER PROJEKT		128-000 - 129-000	
BOKAD AV SWECO/SETTAA		SKALA 1:2000		BLAD		0011	
DATUM 2026-01-20		FORMAT A1		RITINGSNUMMER FÖRVALTNING		0012	
						ANDR.	
						IDA: ifemane	
						plottime	
						ida_username	



TECKENFÖRKLARING DATUM FASTIGHETSINDELNING: 2025-12-10
KOORDINATSYSTEM: SWEREF 99 16 30, RH2000

NYA ANLÄGGNINGAR

- 11x+x00 NY JÄRNVÄG MED LÄNGDMÄTNINGSSTRECK OCH LÄNGDANGIVELSE
- BRO
- BULLERSKYDDSSKÄRM
- PERSONSKYDDSTÄNGSEL
- VILTSTÄNGSEL
- VÄGRÄCKE
- TRUMMA, HUVUDSAKLIGT LÄGE
- TORRTRUMMA, HUVUDSAKLIGT LÄGE
- DIKE/DAMM
- OMGRÄVNING AV VATTENDRAG
- NY JÄRNVÄG MED SLÄNT
- YY/YYY NY ALLMÄN VÄG MED LÄNGDMÄTNINGSSTRECK OCH LÄNGDANGIVELSE
- NY SERVICEVÄG MED SLÄNT
- BULLERSKYDDSVALL
- TEKNIKGÅRD. SKA STÄNGSLAS IN
- VÄG RIVS
- VÄGANSLUTNING STÄNGS
- TILLFÄLLIG NYTT JÄNDERÄTT

ÖVRIGA BETECKNINGAR

- BEFINTLIGT
- TRAKTGRÄNS
- FASTIGHETSGRÄNS
- FASTIGHETSBETECKNING
- BEFINTLIGT SPÅR
- BEFINTLIG VÄG
- BEFINTLIGT VILTSTÄNGSEL
- BÄCK, DIKE

SE BILAGA 1 TILL PLANKARTA FÖR ORIENTERINGSFIGUR

JÄRNVÄGSPLAN			
LEVERANTÖR	AVDELNING	LEVERANS/ÄNDRINGS-PM	TEKNIKPRÅGE
SWECO	UPPDRAGSNUMMER 30043919	KONSTRUKTIONSNUMMER	TEKNIKÖVERGRIPANDE
TRAFIKVERKET	OKB GÄVLE - KRINGLAN		GRANSKNINGSSTATUS / SYFTE
DUBBELSPÅR DELEN TOLVFORSSKOGEN-KRINGLAN		HANDLINGSSTYP	
ILLUSTRATIONSKARTA		GRANSKNINGSHANDLING	
SKAPAD AV SWECO/SERRRY		ANLÄGGNINGSTYP	
GRANSKAD AV SWECO/SEMBAU		MÅLPOSTER	
BOKAD AV SWECO/SETTAA		129-000 - 130-000	
DATUM 2025-01-20		BLAD 0012	
SKALA 1:2000		NÄSTA BLAD 0013	
FORMAT A1		ANMÄRKNINGAR	
RITINGSNUMMER FÖRVALTNING		ANMÄRKNINGAR	
IDA: ifemane		PLOTTIME	
IDA: ifemane		IDA: ifemane	



DATUM FASTIGHETSINDELNING: 2025-12-10
KOORDINATSYSTEM: SWEREF 99 16 30, RH2000

	NY JÄRNVÄG MED LÄNGDMÄTNINGSSTRECK OCH LÄNGDANGIVELSE
	BRO
	BULLERSKYDDSSKÄRM
	PERSONSKYDDSTÄNGSEL
	VILTSTÄNGSEL
	VÄGRÄCKE
	TRUMMA, HUVUDSAKLIGT LÄGE
	TORRTRUMMA, HUVUDSAKLIGT LÄGE
	DIKE/DAMM
	OMGRÄVNING AV VATTENDRAG
	NY JÄRNVÄG MED SLÄNT
	NY ALLMÄN VÄG MED LÄNGDMÄTNINGSSTRECK OCH LÄNGDANGIVELSE
	NY SERVICEVÄG MED SLÄNT
	BULLERSKYDDSVALL
	TEKNIKGÅRD. SKA STÄNGSLAS IN
	VÄG RIVS
	VÄGANSLUTNING STÄNGS
	TILLFÄLLIG NYTT JÄNDERÄTT

BEFINTLIGT

TRAKTGRÄNS

FASTIGHETSGRÄNS

31:2

FASTIGHETSBETECKNING


BEFINTLIGT SPÅR

BEFINTLIG VÄG


BEFINTLIGT VILTSTÄNGSEL

BÄCK, DIKE

SE BILAGA 1 TILL PLANKARTA FÖR ORIENTERINGSFIGUR

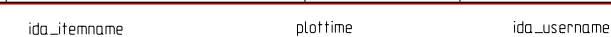

Denna ritning är Trafikverkets egendom. Allt obehörigt
användande av ritningen beivras enligt lag.
TRAFIKVERKET

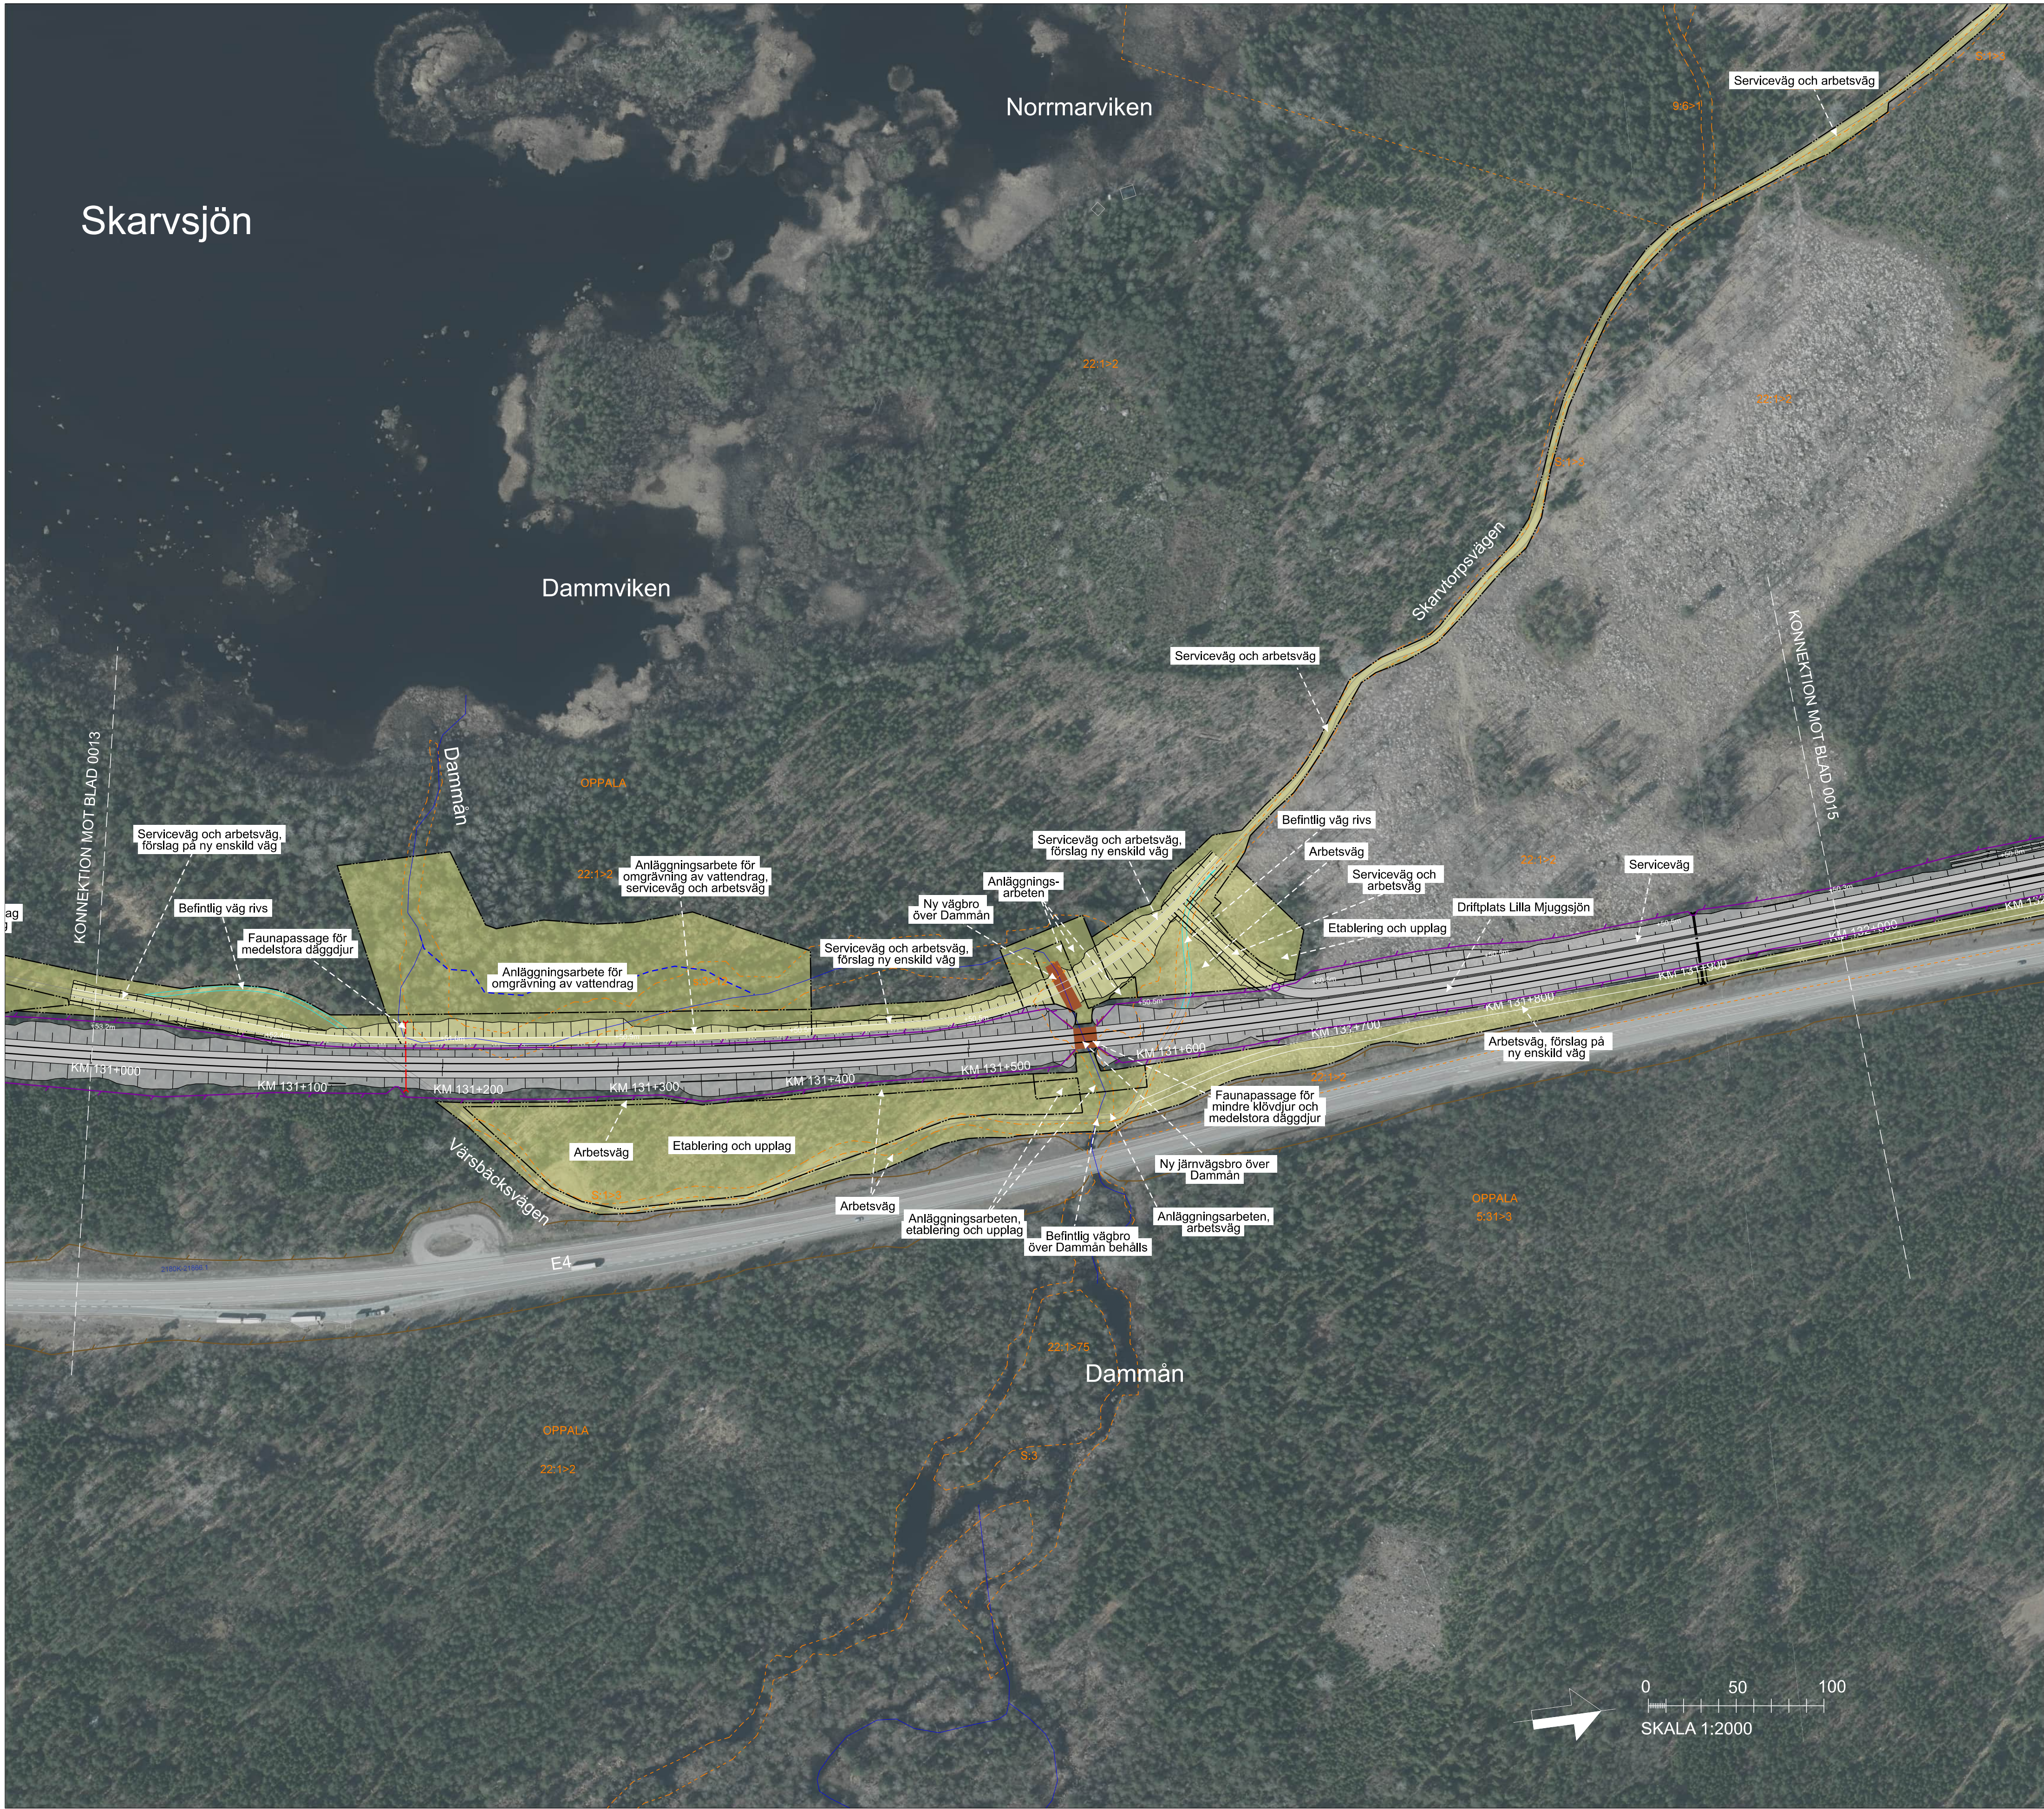

TECKENFÖRKLARING

DATUM FASTIGHETSINDELNING: 2025-12-10
KOORDINATSYSTEM: SWEREF 99 16 30, RH2000

NYA ANLÄGGNINGAR

- 11X+X00 NY JÄRNVÄG MED LÄNGDMÄTNINGSSTRECK OCH LÄNGDANGIVELSE
- BRO
- BULLERSKYDDSSKÄRM
- PERSONSKYDDSTÄNGSEL
- VILTSTÄNGSEL
- VÄGRÄCKE
- TRUMMA, HUVUDSAKLIGT LÄGE
- TORRTRUMMA, HUVUDSAKLIGT LÄGE
- DIKE/DAMM
- OMGRÄVNING AV VATTENDRAG
- NY JÄRNVÄG MED SLÄNT
- YY/YYY NY ALLMÄN VÄG MED LÄNGDMÄTNINGSSTRECK OCH LÄNGDANGIVELSE
- NY SERVICEVÄG MED SLÄNT
- BULLERSKYDDSVALL
- TEKNIKGÅRD. SKA STÄNGSLAS IN
- VÄG RIVS
- VÄGANSLUTNING STÄNGS
- TILLFÄLLIG NYTT JÄNDERÄTT

ÖVRIGA BETECKNINGAR

- BEFINTLIGT
- TRAKTGRÄNS
 - FASTIGHETSGRÄNS
 - FASTIGHETSBETECKNING
 - BEFINTLIGT SPÅR
 - BEFINTLIG VÄG
 - BEFINTLIGT VILTSTÄNGSEL
 - BÄCK, DIKE

SE BILAGA 1 TILL PLANKARTA FÖR ORIENTERINGSFIGUR

JÄRNVÄGSPLAN			
TYP AV PLAN	LEVERANTÖR	AVDELNING	TEKNIKPRÅGE
LEVERANTÖR	SWECO	LEVERANS/ANDRINGS-PM	TEKNIKÖVERGRIPANDE
UPPDRAGSNUMMER	30043919	KONSTRUKTIONSNUMMER	GRANSKNINGSSTATUS / SYFTE
SKAPAD AV	SWECO/SERRRY	HANDLINGSNUMMER	GRANSKNINGSHANDLING
GRANSKAD AV	SWECO/SEMBAU	ANLÄGGNINGSTYP	ANLÄGGNINGSTYP
BEKÄRAT AV	SWECO/SETTAA	SKALA	1:2000
DATUM	2025-01-20	FORMAT	A1
SKALA	1:2000	RITINGSNUMMER FÖRVALTNING	0014
FORMAT	A1	BLAD	0015
DATUM	2025-01-20	ANMÄRKNING	
ANMÄRKNING			

ida_filename plottime ida_username

Denna ritning är Trafikverkets egendom. Allt obehörigt
användande eller kopiering av ritningen beivras enligt lag.
TRAFIKVERKET



TECKENFÖRKLARING

DATUM FASTIGHETSINDELNING: 2025-12-10
KOORDINATSYSTEM: SWEREF 99 16 30, RH2000

NYA ANLÄGGNINGAR

- 11X+X00 NY JÄRNVÄG MED LÄNGDMÄTNINGSSTRECK OCH LÄNGDANGIVELSE
- BRO
- BULLERSKYDDSSKÄRM
- PERSONSKYDDSTÄNGSEL
- VILTSTÄNGSEL
- VÄGRÄCKE
- TRUMMA, HUVUDSAKLIGT LÄGE
- TORRTRUMMA, HUVUDSAKLIGT LÄGE
- DIKE/DAMM
- OMGRÄVNING AV VATTENDRAG
- NY JÄRNVÄG MED SLÄNT
- YY/YYY NY ALLMÄN VÄG MED LÄNGDMÄTNINGSSTRECK OCH LÄNGDANGIVELSE
- NY SERVICEVÄG MED SLÄNT
- BULLERSKYDDSVALL
- TEKNIKGÅRD. SKA STÄNGSLAS IN
- VÄG RIVS
- VÄGANSLUTNING STÄNGS
- TILLFÄLLIG NYTTJANDERÄTT

ÖVRIGA BETECKNINGAR

- BEFINTLIG
- TRAKTGRÄNS
- FASTIGHETSGRÄNS
- 31:2 FASTIGHETSBETECKNING
- BEFINTLIGT SPÅR
- BEFINTLIG VÄG
- BEFINTLIG VILTSTÄNGSEL
- BÄCK, DIKE

SE BILAGA 1 TILL PLANKARTA FÖR ORIENTERINGSFIGUR

TYP AV PLAN				JÄRNVÄGSPLAN			
LEVERANTÖR	SWECO	AVDELNING	LEVERANS/ÄNDRINGS-PM	TEKNIKPRÅGE	TEKNIKOVERGRIPANDE		
UPPDRAGSNUMMER	3004-3919	KONSTRUKTIONSNUMMER		GRANSKNINGSSTATUS / SYFTE			
SKAPAD AV	SWECO/SERRRY	HANDLINGSSTYP	GRANSKNINGSHANDLING	ANLÄGGNINGSTYP			
GRANSKAD AV	SWECO/SEMBAU	PROJEKT	GRANSKNINGSNUMMER	ANLÄGGNINGSTYP			
BEGRÄNSAD AV	SWECO/SETTAA	SKALA	1:2000	FORMAT	A1	ANLÄGGNINGSTYP	ILLUSTRATIONSKARTA
DATUM	2026-01-20	SKALA	1:2000	FORMAT	A1	ANLÄGGNINGSTYP	ILLUSTRATIONSKARTA
SKALA	1:2000	FORMAT	A1	ANLÄGGNINGSTYP	ILLUSTRATIONSKARTA	ANLÄGGNINGSTYP	ILLUSTRATIONSKARTA
ANLÄGGNINGSTYP	ILLUSTRATIONSKARTA	ANLÄGGNINGSTYP	ILLUSTRATIONSKARTA	ANLÄGGNINGSTYP	ILLUSTRATIONSKARTA	ANLÄGGNINGSTYP	ILLUSTRATIONSKARTA