

Denna ritning är Trafikverkets egendom. Allt obehörigt
begagnande av ritningen beivras enligt lag.
TRAFIKVERKET



TECKENFÖRKLARING

DATUM FASTIGHETSINDELNING: 2025-12-10
KOORDINATSYSTEM: SWEREF 99 16 30, RH2000

NYA ANLÄGGNINGAR

- 11X+X00 NY JÄRNVÄG MED LÄNGDMÄTNINGSSTRECK OCH LÄNGDANGIVELSE
- BRO
- BULLERSKYDDSSKÄRM
- PERSONSKYDDSTÄNGSEL
- VILTSTÄNGSEL
- VÄGRÄCKE
- TRUMMA, HUVUDSAKLIGT LÄGE
- TORRTRUMMA, HUVUDSAKLIGT LÄGE
- DIKE/DAMM
- OMGRÄVNING AV VATTENDRAG
- NY JÄRNVÄG MED SLÄNT
- YY/YYY NY ALLMÄN VÄG MED LÄNGDMÄTNINGSSTRECK OCH LÄNGDANGIVELSE
- NY SERVICEVÄG MED SLÄNT
- BULLERSKYDDSVALL
- TEKNISKGRÄNS. SKA STÄNGSLAS IN
- VÄG RIVS
- VÄGANSLUTNING STÄNGS
- TILLFÄLLIG NYTTJÄNDERÄTT

ÖVRIGA BETECKNINGAR

- BEFINTLIG
- TRAKTGRÄNS
- FASTIGHETSGRÄNS
- 31:2 FASTIGHETSBECKENING
- BEFINTLIGT SPÅR
- BEFINTLIG VÄG
- BEFINTLIG VILTSTÄNGSEL
- BÄCK, DIKE

SE BILAGA 1 TILL PLANKARTA FÖR ORIENTERINGSFIGUR



TYP AV PLAN			
JÄRNVÄGSPLAN			
LEVERANTÖR	AVDELNING	LEVERANS/ÄNDRINGS-PM	TEKNIKPRÅGE
SWECO	UPPDRAGSNUMMER 3004-3919	KONSTRUKTIONSNUMMER	TEKNIKOVERGRIPANDE
TRAFIKVERKET	OKB GÄVLE - KRINGLAN		GRÄNSKINNINGSTATUS / SYFTE
SKAPAD AV SWECO/SERRRY	DUBBELSPÅR DELEN TOLVFORSSKOGEN-KRINGLAN		GRÄNSKINNINGSHANDLING
GRANSKAD AV SWECO/SEMBAU	ILLUSTRATIONSKARTA		ANLÄGGNINGSTYP
GRANSKAD AV SWECO/SETTAA	DATUM 2026-01-20	SKALA 1:2000	FORMAT A1
GRANSKAD AV SWECO/SETTAA	DATUM 2026-01-20	SKALA 1:2000	FORMAT A1
RITINGSNUMMER FÖRVALTNING		BLAD 0021	NÄSTA BLAD 0022
ID: iftemame		plottime	ido_username



TYP AV PLAN		JÄRNVÄGSPLAN			
LEVERANTÖR SWECO  Tel 08-666 60 00 www.sweco.se		AVSEJNING UPPFÄRDSNUMMER 3004.3919		LEVERANS-/ÄNDINGS-PM KONSTRUKTIONNUMMER GRANSKNINGSSTATUS / SYFTE	
 TRAFIKVERKET		OKB GÄVLE - KRINGLAN DUBBELSPÅR DELEN TOLFVORSSKOGEN-KRINGLAN		HANDLINGSPP GRANSKNINGSHANDLING ANGÄENDE I?	
SKAPAD AV SWECO/SERRRY GRANSKAD AV SWECO/SEMBAU		ILLUSTRATIONSKARTA		KLIMAT-TEMPERATUR 139-000 140-000 RITNINGSSÄMPER PROJEKT GK04-00-320-03	
EGENDOM AV SWECO/SETTAA		DATUM 2006-01-20		SKALA 1:2000	
		FÖRAT A1		RITNINGSNUMMER FÖRVALTNING 0022 0023	
				BLAD NÄSTA BLAD 0023 0024	
				JÄMR 0023 0024	

Denna ritning är Trafikverkets egendom. Allt obehörigt
användande av ritningen beivras enligt lag.
TRAFIKVERKET



TECKENFÖRKLARING

DATUM FASTIGHETSINDELNING: 2025-12-10
KOORDINATSYSTEM: SWEREF 99 16 30, RH2000

NYA ANLÄGGNINGAR

11x+x00

NY JÄRNVÄG MED LÅNGMÄTNINGSSTRECK OCH LÅNGDANGIVELSE

BRO

BULLERSKYDDSSKÄRM

PERSONSKYDDSTÄNGSEL

VILTSTÄNGSEL

VÄGRÄCKE

TRUMMA, HUVUDSAKLIGT LÄGE

TORRTRUMMA, HUVUDSAKLIGT LÄGE

DIKE/DAMM

OMGRÄVNING AV VATTENDRAG

NY JÄRNVÄG MED SLÄNT

YY/YYY

NY ALLMÄN VÄG MED LÅNGMÄTNINGSSTRECK OCH LÅNGDANGIVELSE

NY SERVICEVÄG MED SLÄNT

BULLERSKYDDSVALL

TEKNIKGÅRD. SKA STÄNGSLAS IN

VÄG RIVS

X

VÄGANSLUTNING STÄNGS

TILLFÄLLIG NYTT JANDERÄTT

ÖVRIGA BETECKNINGAR

BEFINTLIGT

TRAKTGRÄNS

FASTIGHETSGRÄNS

31:2

FASTIGHETSBETECKNING

BEFINTLIGT SPÅR

BEFINTLIG VÄG

BEFINTLIGT VILTSTÄNGSEL

BÄCK, DIKE

SE BILAGA 1 TILL PLANKARTA FÖR ORIENTERINGSFIGUR

TYP AV PLAN

LEVERANTÖR

SKAPAD AV

GRANSKAD AV

BEKRÄFTAD AV

SWECO

SWEDC/SERRRY

SWECO/SEMBAU

SWECO/SETTAA

AVDELNING

UPPDRAGSNUMMER

3004-3919

DATUM

2026-01-20

SKALA

1:2000

FORMAT

A1

LEVERANS/ANDRINGS-PM

KONSTRUKTIONSNUMMER

ILLUSTRATIONSKARTA

SKALA

1:2000

RITINGSNUMMER FÖRVALTNING

0023

TEKNIKPRÅGE

TEKNIKÖVERGRIPANDE

GRANSKNINGSSTATUS / SYFTE

OKB GÄVLE - KRINGLAN

DUBBELSPÅR DELEN TOLVFORSSKOGEN-KRINGLAN

GRANSKNINGSHANDLING

ANLÄGGNINGSTYP

RIKSPOLITISMYNDIGHETEN

14-0-000 - 14-1-000

BLAD

0023

0024

ANDR.

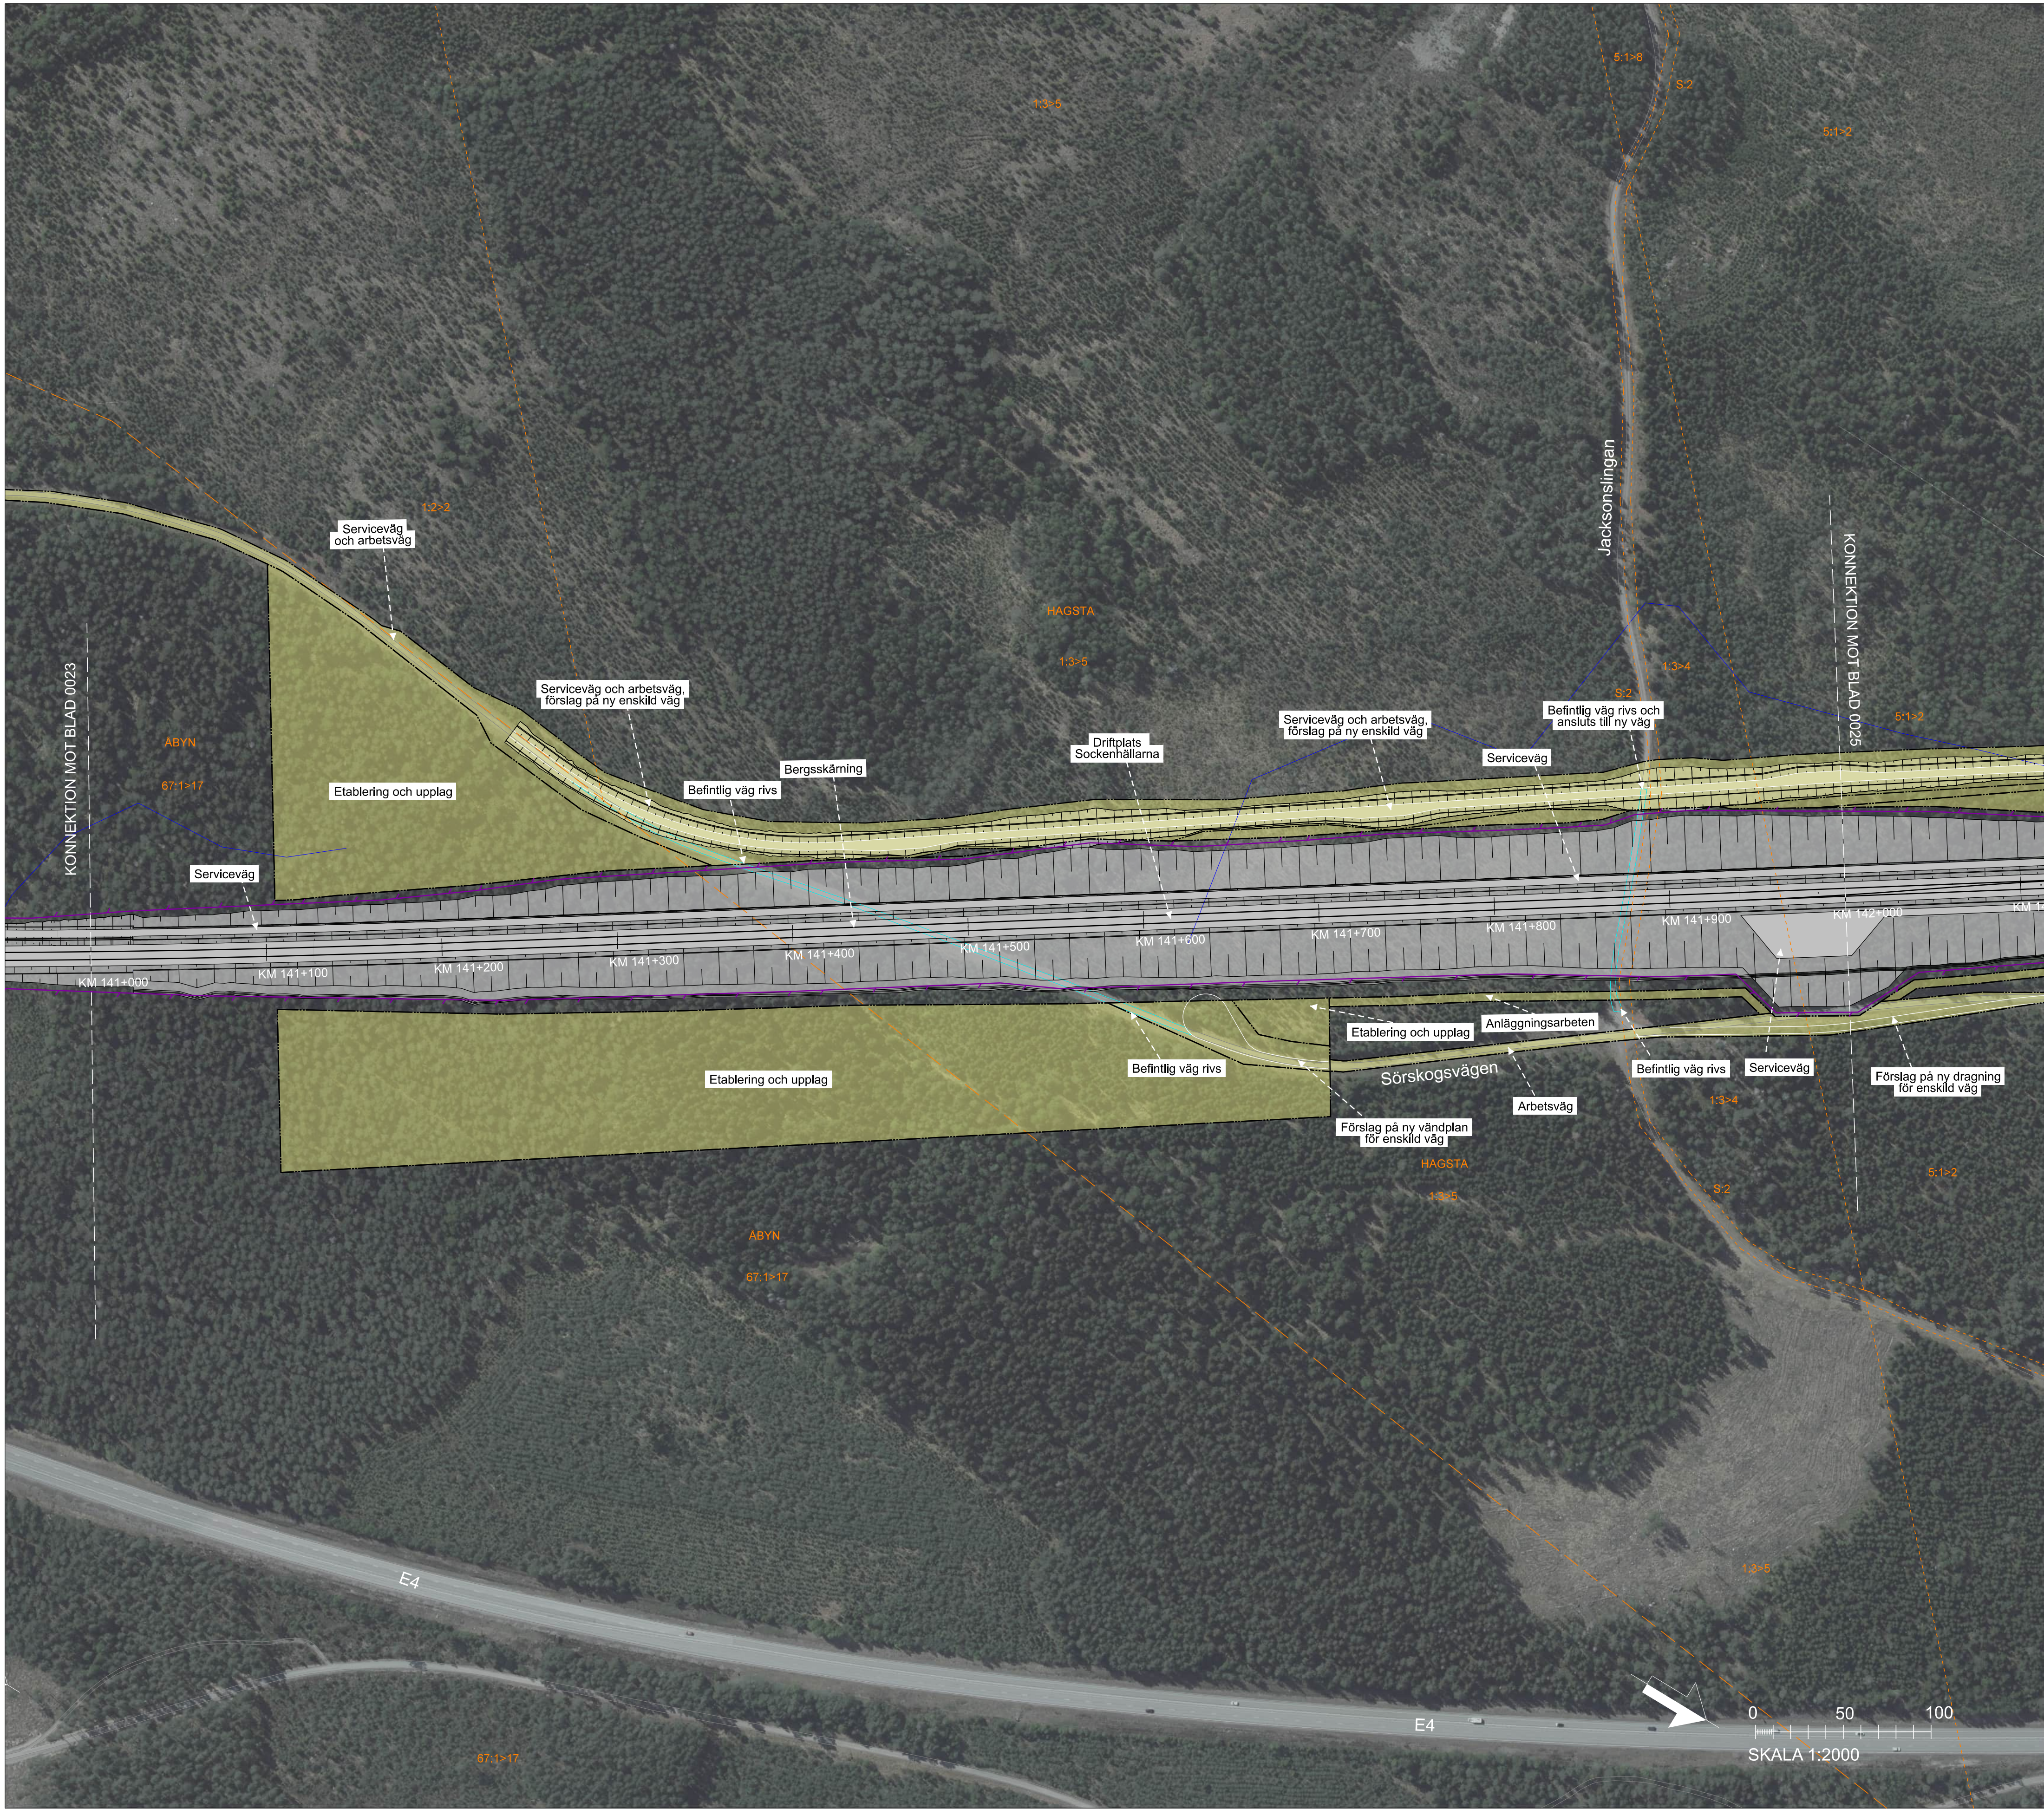
235

ida_filename

plottime

ida_username

Denna ritning är Trafikverkets egendom. Allt obehörigt
användande av ritningen beivras enligt lag.
TRAFIKVERKET



TECKENFÖRKLARING

DATUM FASTIGHETSINDELNING: 2025-12-10
KOORDINATSYSTEM: SWEREF 99 16 30, RH2000

NYA ANLÄGGNINGAR

- 11X+X00 NY JÄRNVÄG MED LÄNGDMÄTNINGSSTRECK OCH LÄNGDANGIVELSE
- BRO
- BULLERSKYDDSSKÄRM
- PERSONSKYDDSTÄNGSEL
- VILTSTÄNGSEL
- VÄGRÄCKE
- TRUMMA, HUVUDSAKLIGT LÄGE
- TORRTRUMMA, HUVUDSAKLIGT LÄGE
- DIKE/DAMM
- OMGRÄVNING AV VATTENDRAG
- NY JÄRNVÄG MED SLÄNT
- YY/YYY NY ALLMÄN VÄG MED LÄNGDMÄTNINGSSTRECK OCH LÄNGDANGIVELSE
- NY SERVICEVÄG MED SLÄNT
- BULLERSKYDDSVALL
- TEKNIKGÅRD. SKA STÄNGSLAS IN
- VÄG RIVS
- VÄGANSLUTNING STÄNGS
- TILLFÄLLIG NYTT JÄNDERÄTT

ÖVRIGA BETECKNINGAR

- BEFINTLIGT
- TRAKTGRÄNS
- FASTIGHETSGRÄNS
- FASTIGHETSBETECKNING
- 31:2
- BEFINTLIGT SPÅR
- BEFINTLIG VÄG
- BEFINTLIGT VILTSTÄNGSEL
- BÄCK, DIKE

SE BILAGA 1 TILL PLANKARTA FÖR ORIENTERINGSFIGUR

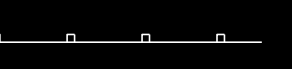
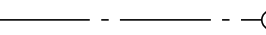
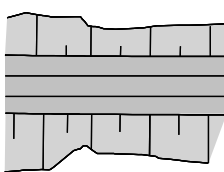
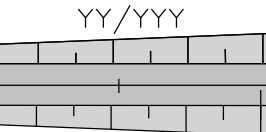
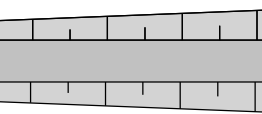
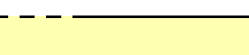
TYP AV PLAN			
JÄRNVÄGSPLAN			
LEVERANTÖR	AVDELNING	LEVERANS/ÄNDRINGS-PM	TEKNIKPRÅGE
SWECO	UPPDRAGSNUMMER 30043919	KONSTRUKTIONSNUMMER	TEKNIKOVERGRIPANDE
SKAPAD AV SWECO/SERRRY	GRANSKNINGSSTATUS / SYFTE		GRANSKNINGSSTATUS / SYFTE
GRANSKAD AV SWECO/SEMBAU	HANDLINGSSTYP		GRANSKNINGSHANDLING
BEKÄND AV SWECO/SETTAA	ANLÄGGNINGSTYP		ANLÄGGNINGSTYP
ILLUSTRATIONSKARTA		KILOMETERMETER 141+000 - 142+000	PANDEL 235
SKALA 1:2000		RITINGSNUMMER PROJEKT GKK04-00-320-03	BLAD 0024
DATUM 2026-01-20		FORMAT A1	ÄNDR. 0025
SKALA 1:2000		RITINGSNUMMER FÖRVALTNING	ÄNDR.
ID: ifemane		plottime	ida_username

TRAFIKVERKET



NYA ANLÄGGNINGAR

DATUM FASTIGHETSINDELNING: 2025-12-10
KOORDINATSYSTEM: SWEREF 99 16 30, RH2000

- | | |
|---|--|
|  | NY JÄRNVÄG MED LÄNGDMÄTNINGSSTRECK OCH LÄNGDANGIVELSE |
|  | BRO |
|  | BULLERSKYDDSSKÄRM |
|  | PERSONSKYDDSTÄNGSEL |
|  | VILTSTÄNGSEL |
|  | VÄGRÄCKE |
|  | TRUMMA, HUVUDSAKLIGT LÄGE |
|  | TORRTRUMMA, HUVUDSAKLIGT LÄGE |
|  | DIKE/DAMM |
|  | OMGRÄVNING AV VATTENDRAG |
|  | NY JÄRNVÄG MED SLÄNT |
|  | NY ALLMÄN VÄG MED LÄNGDMÄTNINGSSTRECK OCH LÄNGDANGIVELSE |
|  | NY SERVICEVÄG MED SLÄNT |
|  | BULLERSKYDDSVALL |
|  | TEKNIKGÅRD. SKA STÄNGSLAS IN |
|  | VÄG RIVS |
|  | VÄGANSLUTNING STÄNGS |
|  | TILLFÄLLIG NYTT JÄNDERÄTT |

BEFINTLIGT

- | | |
|---|-------------------------|
|  | TRAKTGRÄNS |
| | FASTIGHETSGRÄNS |
| 31:2 | FASTIGHETS BETECKNING |
| | BEFINTLIGT SPÅR |
|  | BEFINTLIG VÄG |
|  | BEFINTLIGT VILTSTÄNGSEL |
|  | BÄCK, DIKE |

SE BILAGA 1 TILL PLANKARTA FÖR ORIENTERINGSFIGUR

TYP AV PLAN		JÄRNVÄGSPLAN				
LEVERANTÖR	AVDELNING	LEVERANS/ÄNDRINGS-PM	TEKNIKOMRÅDE			
 Tel 08-606 60 00 www.sweco.se	UPPDRAGSNUMMER 3004-3919	FUNKTIONSNUMMER	TEKNIKOVERGRIPANDE GRANSKNINGSSTATUS / SYFTE			
 TRAFIKVERKET	OKB GÄVLE – KRINGLAN DUBBELSPÅR DELEN TOLVFÖRSKOGS-GRINGLAN		HANDLÄGGSTYP GRANSKNINGSHANDLING ÄNDRINGSSTYP			
SKAPAD AV SWECO/SERRRY GRANSKAD AV SWECO/SEMBAU GODKÄND AV SWECO/SETTAA	DATUM 2026-01-20	SKALA 1:2000	FORMAT A1	RITNINGENS FÖRVALTNING KILDETER-METERN 14.2-000 – 14.3-000 RITNINGENS GRANSKNING GRK04-00-20-03 BLAD 0025		
				NÄSTA BLAD 0026	ÄNDR	
ids_jerntra				gdotline		
				ids_extern		

ida_itemname	plottime	ida_username
--------------	----------	--------------