

Denna ritning är Tekniskvets egendom. Allt obehörigt
användande av ritningen beivras enligt lag.
TRAFIKVERKET



TECKENFÖRKLARING

DATUM FASTIGHETSINDELNING: 2025-12-10
KOORDINATSYSTEM: SWEREF 99 16 30, RH2000

NYA ANLÄGGNINGAR

- 11X+X00 NY JÄRNVÄG MED LÄNGDMÄTNINGSSTRECK OCH LÄNGDANGIVELSE
- BRO
- BULLERSKYDDSSKÄRM
- PERSONSKYDDSTÄNGSEL
- VILTSTÄNGSEL
- VÄGRÄCKE
- TRUMMA, HUVUDSAKLIGT LÄGE
- TORRTRUMMA, HUVUDSAKLIGT LÄGE
- DIKE/DAMM
- OMGRÄVNING AV VATTENDRAG
- NY JÄRNVÄG MED SLÄNT
- YY/YYY NY ALLMÄN VÄG MED LÄNGDMÄTNINGSSTRECK OCH LÄNGDANGIVELSE
- NY SERVICEVÄG MED SLÄNT
- BULLERSKYDDSVALL
- TEKNIGÅRD. SKA STÄNGSLAS IN
- VÄG RIVS
- VÄGANSLUTNING STÄNGS
- TILLFÄLLIG NYTT JÄNDERÄTT

ÖVRIGA BETECKNINGAR

- BEFINTLIG
- TRAKTGRÄNS
- FASTIGHETSGRÄNS
- FASTIGHETSBETECKNING
- BEFINTLIGT SPÅR
- BEFINTLIG VÄG
- BEFINTLIG VILTSTÄNGSEL
- BÄCK, DIKE

SE BILAGA 1 TILL PLANKARTA FÖR ORIENTERINGSFIGUR

JÄRNVÄGSPLAN			
LEVERANTÖR	AVDELNING	LEVERANS/ÄNDRINGS-PM	TEKNIKPROJEKT
SWECO	UPPGIFTSNUMMER	KONSTRUKTIONNUMMER	TEKNIKOVERGRIPANDE
30043919			GRANSKNINGSSTATUS / SYFTE
SKAPAD AV	HANDLINGSSTYP		
SWECO/SERRRY	GRANSKNINGSHANDLING		
GRANSKAD AV	ANLÄGGNINGSTYP		
SWECO/SEMBAU	KILOMETERMETER		
GRANSKAD AV	123+000 - 124+000		
SWECO/SETTAA	RITINGSNUMMER PROJEKT		
	GKK04-00-320-02		
	BLAD		
	0006		
	NÄSTA BLAD		
	0007		
	ANDR.		

ida_filename plottime ida_username

Denna ritning är Trafikverkets egendom. Allt obehörigt
användande av ritningen beivras enligt lag.
TRAFIKVERKET



TECKENFÖRKLARING

DATUM FASTIGHETSINDELNING: 2025-12-10
KOORDINATSYSTEM: SWEREF 99 16 30, RH2000

NYA ANLÄGGNINGAR

- 11x+x00 NY JÄRNVÄG MED LÄNGDMÄTNINGSSTRECK OCH LÄNGDANGIVELSE
- BRO
- BULLERSKYDDSSKÄRM
- PERSONSKYDDSTÄNGSEL
- VILTSTÄNGSEL
- VÄGRÄCKE
- TRUMMA, HUVUDSAKLIGT LÄGE
- TORRTRUMMA, HUVUDSAKLIGT LÄGE
- DIKE/DAMM
- OMGRÄVNING AV VATTENDRAG
- NY JÄRNVÄG MED SLÄNT
- YY/YYY NY ALLMÄN VÄG MED LÄNGDMÄTNINGSSTRECK OCH LÄNGDANGIVELSE
- NY SERVICEVÄG MED SLÄNT
- BULLERSKYDDSVALL
- TEKNIKGÅRD. SKA STÄNGSLAS IN
- VÄG RIVS
- VÄGANSLUTNING STÄNGS
- TILLFÄLLIG NYTT JÄNDERÄTT

ÖVRIGA BETECKNINGAR

- BEFINTLIG
- TRAKTGRÄNS
- FASTIGHETSGRÄNS
- FASTIGHETSBETECKNING
- BEFINTLIGT SPÅR
- BEFINTLIG VÄG
- BEFINTLIGT VILTSTÄNGSEL
- BÄCK, DIKE

SE BILAGA 1 TILL PLANKARTA FÖR ORIENTERINGSFIGUR

TYP AV PLAN			
JÄRNVÄGSPLAN			
LEVERANTÖR	AVDELNING	LEVERANS/ÄNDRINGS-FM	TEKNIKÖVERGRIPANDE
SWECO	UPPDRAGSNUMMER 30043919	KONSTRUKTIONSNUMMER	GRANSKNINGSSTATUS / SYFTE
TRAFIKVERKET	OKB GÄVLE - KRINGLAN		HANDLINGSSTYP
SKAPAD AV SWECO/SERRRY	DUBBELSPÅR DELEN TOLVFORSSKOGEN-KRINGLAN		GRANSKNINGSHANDLING
GRANSKAD AV SWECO/SEMBAU	ILLUSTRATIONSKARTA		ANLÄGGNINGSTYP
BEKÄND AV SWECO/SETTAA	DATUM 2026-01-20	SKALA 1:2000	FORMAT A1
RITINGSNUMMER FÖRVALTNING		BLAD	ANMÄRKNING
0007		0008	
ida_filename		plottime	ida_username

Denna ritning är Trafikverkets egendom. Allt obehörigt
begagnande av ritningen beivras enligt lag.
TRAFIKVERKET



TECKENFÖRKLARING

DATUM FASTIGHETSINDELNING: 2025-12-10
KOORDINATSYSTEM: SWEREF 99 16 30, RH2000

NYA ANLÄGGNINGAR

- 11X+X00 NY JÄRNVÄG MED LÅNGMÄTNINGSSTRECK OCH LÅNGDANGIVELSE
- BRO
- BULLERSKYDDSSKÄRM
- PERSONSKYDDSTÄNGSEL
- VILTSTÄNGSEL
- VÄGRÄCKE
- TRUMMA, HUVUDSAKLIGT LÅGE
- TORRTRUMMA, HUVUDSAKLIGT LÅGE
- DIKE/DAMM
- OMGRÄVNING AV VATTENDRAG
- NY JÄRNVÄG MED SLÄNT
- YY/YYY NY ALLMÄN VÄG MED LÅNGMÄTNINGSSTRECK OCH LÅNGDANGIVELSE
- NY SERVICEVÄG MED SLÄNT
- BULLERSKYDDSVALL
- TEKNISKGÅRD. SKA STÄNGSLAS IN
- VÄG RIVS
- VÄGANSLUTNING STÄNGS
- TILLFÄLLIG NYTT JÄNDERÄTT


ÖVRIGA BETECKNINGAR

- BEFINTLIG
- TRAKTGRÄNS
- FASTIGHETSGRÄNS
- FASTIGHETSBECKENING
- BEFINTLIG SPÅR
- BEFINTLIG VÄG
- BEFINTLIG VILTSTÄNGSEL
- BÄCK, DIKE

SE BILAGA 1 TILL PLANKARTA FÖR ORIENTERINGSFIGUR

TYP AV PLAN			
JÄRNVÄGSPLAN			
LEVERANTÖR	AVDELNING	LEVERANS/ÄNDRINGS-PM	TEKNIKPRÅGE
SWECO	UPPERAGNUMMER 3004 3919	KONSTRUKTIONNUMMER	TEKNIKÖVERGRIPANDE
SKAPAD AV SWECO/SERRRY	GRANSKNINGSSTATUS / SYFTE		
GRANSKAD AV SWECO/SEMBAU	HANDLINGSSTYP		
GRANSKAD AV SWECO/SETTAA	GRANSKNINGSHANDLING		
DOKUMENT	DATUM	SKALA	FORMAT
SWECO/SETTAA	2025-01-20	1:2000	A1
RITINGSNUMMER FÖRVALTNING		RITINGSNUMMER PROJEKT	
0008		0009	
BLAD		NÄSTA BLAD	
0008		0009	
ANMÄRKNING		ANMÄRKNING	
ida_filename		plottime	
		ida_username	

Denna ritning är Trafikverkets egendom. Allt obehörigt
användande av ritningen beivras enligt lag.
TRAFIKVERKET

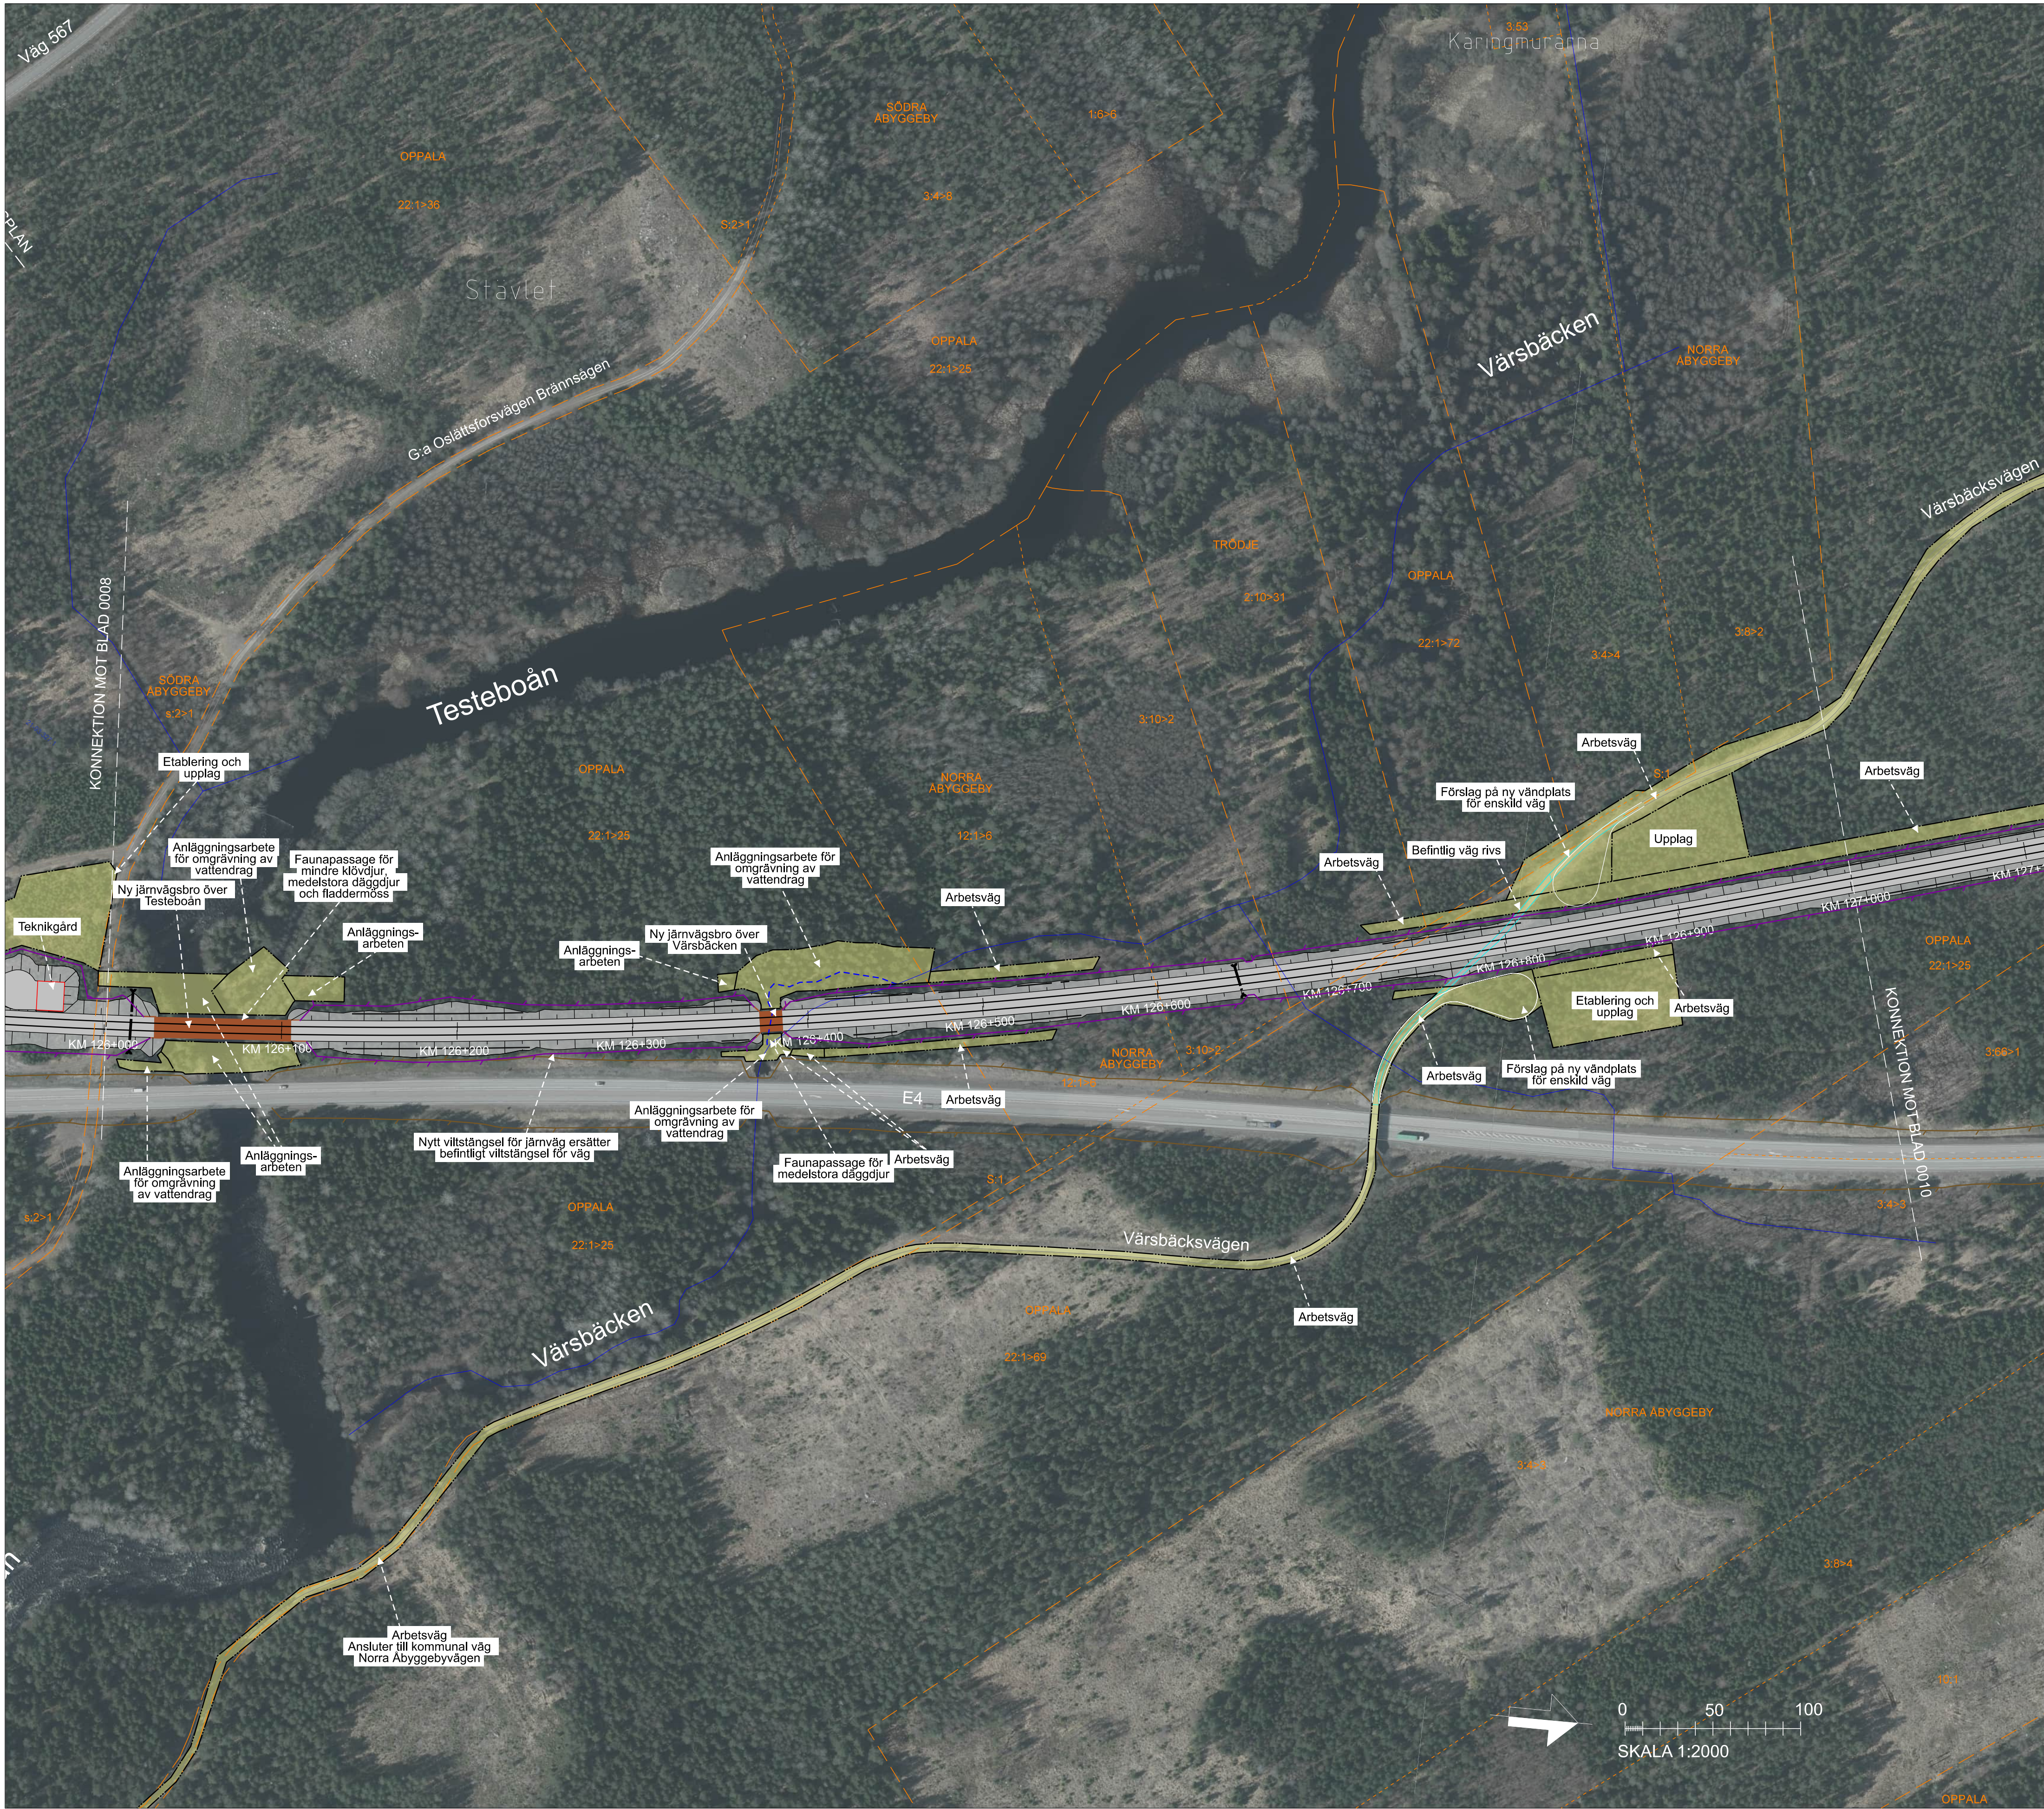

TECKENFÖRKLARING

DATUM FASTIGHETSINDELNING: 2025-12-10
KOORDINATSYSTEM: SWEREF 99 16 30, RH2000

NYA ANLÄGGNINGAR

- NY JÄRNVÄG MED LÄNGDMÄTNINGSSTRECK OCH LÄNGDANGIVELSE
- BRO
- BULLERSKYDDSSKÄRM
- PERSONSKYDDSTÄNGSEL
- VILTSTÄNGSEL
- VÄGRÄCKE
- TRUMMA, HUVUDSAKLIGT LÄGE
- TORRTRUMMA, HUVUDSAKLIGT LÄGE
- DIKE/DAMM
- OMGRÄVNING AV VATTENDRAG
- NY JÄRNVÄG MED SLÄNT
- NY ALLMÄN VÄG MED LÄNGDMÄTNINGSSTRECK OCH LÄNGDANGIVELSE
- NY SERVICEVÄG MED SLÄNT
- BULLERSKYDDSVALL
- TEKNIKGÅRD. SKA STÄNGSLAS IN
- VÄG RIVS
- VÄGANSLUTNING STÄNGS
- TILLFÄLLIG NYTT JÄNDERÄTT

ÖVRIGA BETECKNINGAR

- BEFINTLIGT
- TRAKTGRÄNS
- FASTIGHETSGRÄNS
- FASTIGHETSBETECKNING
- BEFINTLIGT SPÅR
- BEFINTLIG VÄG
- BEFINTLIGT VILTSTÄNGSEL
- BÄCK, DIKE

SE BILAGA 1 TILL PLANKARTA FÖR ORIENTERINGSFIGUR



TYP AV PLAN			
JÄRNVÄGSPLAN			
LEVERANTÖR	AVDELNING	LEVERANS/ÄNDRINGS-PM	TEKNIKPRÅGE
SWECO	UPPDRAGSNUMMER 30043919	KONSTRUKTIONSNUMMER	TEKNIKOVERGRIPANDE
TRAFIKVERKET	OKB GÄVLE - KRINGLAN		GRANSKNINGSSTATUS / SYFTE
SKAPAD AV SWECO/SERRRY	DUBBELSPÅR DELEN TOLVFORSSKOGEN-KRINGLAN		GRANSKNINGSHANDLING
GRANSKAD AV SWECO/SEMBAU	ILLUSTRATIONSKARTA		ANLÄGGNINGSTYP
BEKÄND AV SWECO/SETTAA	DATUM 2026-01-20	SKALA 1:2000	FORMAT A1
RITINGSNUMMER FÖRVALTNING		BLAD	ANMÄRKNING
0009		0010	



DATUM FASTIGHETSINDELNING: 2025-12-10
KOORDINATSYSTEM: SWEREF 99 16 30, RH2000

	NY JÄRNVÄG MED LÅNGMÄTNINGSSTRECK OCH LÅNGDANGIVELSE
	BRO
	BULLERSKYDDSSKÄRM
	PERSONSKYDDSTÅNGSEL
	VILTSTÅNGSEL
	VÄGRÄCKE
	TRUMMA, HUVUDSAKLIGT LÄGE
	TORRTRUMMA, HUVUDSAKLIGT LÄGE
	DIKE/DAMM
	OMGRÄVNING AV VATTENDRAG
	NY JÄRNVÄG MED SLÄNT
	NY ALLMÄN VÄG MED LÅNGMÄTNINGSSTRECK OCH LÅNGDANGIVELSE
	NY SERVICEVÄG MED SLÄNT
	BULLERSKYDDSVALL
	TEKNIKGÅRD. SKA STÅNGSLAS IN
	VÄG RIVS
	VÄGANSLUTNING STÅNGS
	TILLFÄLLIG NYTTJANDERÄTT

BEFINTLIGT	TRAKTGRÄNS
— — — — —	FASTIGHETSGRÄNS
— — — — —	FASTIGHETSBETECKNING
31:2	
— — — — —	BEFINTLIGT SPÅR
— — — — —	BEFINTLIG VÄG
— — — — —	BEFINTLIGT VILTSTÄNGSEL
— — — — —	BÄCK, DIKE

SE BILAGA 1 TILL PLANKARTA FÖR ORIENTERINGSFIGUR

TYP AV PLAN		JÄRNVÄGSPLAN			
LEVERANTÖR  Tel 08-685 60 00 www.sweco.se	AVELNING UPPFÄRSTÄLLNING 3004-3919	LEVERANS/ÄNDRINGS-FM KONSTRUKTIONSNUMMER	TEKNIKÖVERGRIPANDE GRANSKNINGSSTATUS / SYFTE		
 TRAFIKVERKET	OKB GÄVLE - KRINGLAN DUBBELSPÅR DELEN TOLFVORSSKOGEN-KRINGLAN		HANDLINGSTYP GRANSKNINGSHANDLING ALLGÄNSSTYP		
SKAPAD AV SWECO/SERRRY GRANSKAD AV SWECO/SEMBAU GODKÄND AV SWECO/SETTAA	DATUM 2026-01-20	SKALA 1:2000	FORMAT A1	RITNINGSNUMMER/FÖRVALTNING 0010	ANDR 0011
		ILLUSTRATIONSKARTA		KILDETER-METER 127'-000 = 128'-000	BANDEL 235
				RITNINGSNUMMER PROJEKT OKK04-00-320-03	
				NÄSTA BLAD 0010	ANDR 0011
		ids_1/temnamn		gdotline	
				ids_2/temnamn	