



TYP AV PLAN		JÄRNVÄGSPLAN			
LEVERANTÖR  Tel 08-4056 00 00 www.sweco.se	AVELINGEN UPPDRAGSNUMMER 3004.3919	LEVERANS/ÄNDRINGS-PM KONSTRUKTIONSNUMMER	TEKNIKPRÅDE TEKNIKÖVERGRIPANDE GRANSKNINGSSTATUS / SYFTE		
 TRAFIKVERKET	OKB GÄVLE - KRINGLAN DUBBELSPÅR DELEN TOLVFORSSKOGEN-KRINGLAN MARKANSPRÅK PLANKARTA		HANDLINGSSTYP GRANSKNINGSHANDLING ANLÄGGNINGSTYP		
SKAPAD AV SWECO/SERRRY GRANSKAD AV SWECO/SEMBALU	DATUM 2026-01-20	SKALA 1:5000	FORMAT A1	RITINGSNUMMER FÖRVALTNING GRKK04-00-310-02	KLIMAT-TER-METER + BANKEN 235
GÖRKÄND AV SWECO/SETTAA	DATUM 2026-01-20			BLAD 0102	NÄSTA BLAD ANÖR

TECKENFÖRKLARING

DATUM FASTIGHETSINDELNING: 2025-12-10
KOORDINATSYSTEM: SWEREF 99 16 30, RH2000

NYA MARKANSPRÅK

- GRÄNS FÖR JÄRNVÄGSPLAN
GRÄNS FÖR VÄGOMRÅDE, GRÄNS FÖR JÄRNVÄGSMARK
AVGRÄNSNING MELLAN OLIKA TYPER AV MARKANSPRÅK
- NY JÄRNVÄGSMARK MED ÄGANDERÄTT
- NY JÄRNVÄGSMARK MED SERVITUTSRÄTT
- NY JÄRNVÄGSMARK MED ÄGANDERÄTT OCH VÄGOMRÅDE MED INSKRÄNKT VÄGRÄTT
- NYTT VÄGOMRÅDE MED VÄGRÄTT
- NYTT VÄGOMRÅDE MED INSKRÄNKT VÄGRÄTT
- TILLFÄLLIG NYTTJÄNDERÄTT, SE BILAGA 2 FÖR SPECIFIKATION

- Js1 - SERVICEVÄG
Js2 - AVVATTNINGSANLÄGGNINGAR: DIKEN, MAGASIN, VALLAR OCH LEDNINGAR
Js3 - TRÄDSÄKRING (SERVITUT OMFATTAR ÄVEN RÄTT ATT UTANFÖR MARKERAT OMRÅDE AVVERKA DE TRÄD SOM KAN RISKERA JÄRNVAGS DRIFT)

- Js4 - EROSIONSSKYDD
Js5 - JÄRNVÄGSBRÖ
Js6 - TRYCKBANK
Vi1 - INSKRÄNKT VÄGRÄTT FÖR JÄRNVÄGSBRÖ
Vi2 - INSKRÄNKT VÄGRÄTT FÖR AVVATTNING AV VÄG
Vi3 - INSKRÄNKT VÄGRÄTT FÖR VILTSTÄNGSEL

- T1 - ANLÄGGNINGSARBETEN
T2 - ETABLERING
T3 - UPPLAG
T4 - ARBETSVÄG
T5 - FÖRBILEDNING AV ALLMÄN TRAFIK

NYA ANLÄGGNINGAR

- +YY.Ym
YYY+YYY
YYY/YYY
+YY.Ym
- NY JÄRNVÄG, SPÅRMITT MED LÄNGDMÄTNINGSSTRECK OCH HÖJDSÄTTNING. JÄRNVÄGEN SKA ELEKTRIFICERAS
- NY VÄG, VÄGBANEKANTER MED LÄNGDMÄTNINGSSTRECK OCH HÖJDSÄTTNING
- NY SERVICEVÄG
- NY JÄRNVÄGSBRÖ/VÄGBRÖ
- PERSONSKYDDSTÄNGSEL, MINST 2 M ÖVER MARKYTA. HUVUDSAKLIG PLACERING
VILTSTÄNGSEL, 2.2 M ÖVER MARKYTA. HUVUDSAKLIG PLACERING
NY JÄRNVÄGSMARK/NYTT VÄGOMRÅDE OMFATTAR 2 M UTANFÖR STÄNGSEL
GRIND, HUVUDSAKLIG PLACERING
VÄGRÄCKE, HUVUDSAKLIG PLACERING
- TEKNISKGÅRD, SKA STÄNGSLAS IN
SIR-MAST

SKYDDSATGÄRDER OCH FÖRSIKTIGHETSMÅTT

- Sk - MARKERING ELLER AVGRÄNSNING AV SKYDDSATGÄRDER
- Sk1 - KÄLLNÄRA ÅTGÄRD I FORM AV BULLERSKYDDSSKÄRM, HÖJD +X.X M ÖVER RÖK
Sk2 - KÄLLNÄRA ÅTGÄRD I FORM AV BULLERSKYDDSVALL, HÖJD +X.X M ÖVER RÖK
Sk3 - ERBJUDANDE OM FASTIGHETNÄRA BULLERSKYDDSATGÄRD AV FASAD
Sk4 - ERBJUDANDE OM FASTIGHETNÄRA BULLERSKYDDSATGÄRD FÖR UTEPLATS
Sk5 - FAUNAPASSAGE FÖR STORA DÄGGDJUR
Sk6 - GRUNDVATTENSKYDDSATGÄRD I FORM AV TÄTT DIKE
Sk7 - AVVATTNINGSATGÄRD I FORM AV FÖRDRÖJNINGSLÖSNING
Sk8 - FAUNAPASSAGE FÖR MEDELSTORA DÄGGDJUR, HUVUDSAKLIG PLACERING
Sk9 - GRUNDVATTENSKYDDSATGÄRD I FORM AV HÖGKAPACITETSRÄCKE
Sk10 - GRUNDVATTENSKYDDSATGÄRD I FORM AV SKYDDSDÄMM

VERKSAMHETER/ÅTGÄRDER SOM UNDANTAS FRÅN FÖRBUD ENLIGT MILJÖBALKEN

Förbudet mot åtgärder inom strandskyddsområde (7:15 MB) gäller inte byggande av allmän väg/järnväg. Skyldigheten att göra anmälan för samråd enligt 12:6 MB gäller inte för de verksamheter och åtgärder som behövs för att bygga vägen/järnvägen och som fastställts och ingår i vägområde för allmän väg/järnvägsmark eller område för tillfällig nyttjanderätt.


MARKERING ELLER AVGRÄNSNING AV STRANDSKYDD

SÄRSKILDA BESLUT SOM TAS I SAMBAND MED FASTSTÄLLELSE AV JÄRNVÄGSPLAN

- INDRAGNING AV ALLMÄN VÄG
- ÖVRIGA BETECKNINGAR PÅ PLANKARTAN
- BEFINTLIG
- TRAKTGRÄNS
- FASTIGHETSGRÄNS
- FASTIGHETSBETECKNING
- SERVITUT
- LEDNINGSRÄTT
- GEMENSAMHETSANLÄGGNING
- SPÅR
- VÄGKANT
- BÄCK, DIKE
- BEFINTLIG VÄGRÄTT, TOLKAD
- TRAFIKVERKETS FASTIGHET FÖR JÄRNVAGSÄNDAMÅL
- HÖJKURVA, EKVIDISTANS 5 METER
- VATTENDRAG

SE BILAGA 1 FÖR ORIENTERINGSFIGUR

JÄRNVÄGSPLAN			
LEVERANTÖR	AVDELNING	LEVERANS/ÄNDRINGS-FM	TEKNIKOMGRÄPPE
SWECO	UPPERLAGSNUMMER 3004-3919	KONSTRUKTIONSNUMMER	GRANSKNINGSSTATUS / SYFTE
TRAFIKVERKET	OKB GÄVLE - KRINGLAN		HANDLINGS-TYP
SKAPAD AV SWECO/SERRRY	DUBBELSPÅR DELEN TOLVFORSSKOGEN-KRINGLAN		GRANSKNINGSHANDLING
GRANSKAD AV SWECO/SEMBAU	MARKANSPRÅK		ANLÄGGNINGSTYP
SKAPAD AV SWECO/SETTAA	DATUM 2026-01-20	SKALA 1:5000	FORMAT A1
GRANSKAD AV SWECO/SETTAA	DATUM 2026-01-20	SKALA 1:5000	FORMAT A1
RITNINGSNUMMER FÖRVALTNING		BLAD 0103	NÄSTA BLAD
ID: ifemname		plottime	ido_username

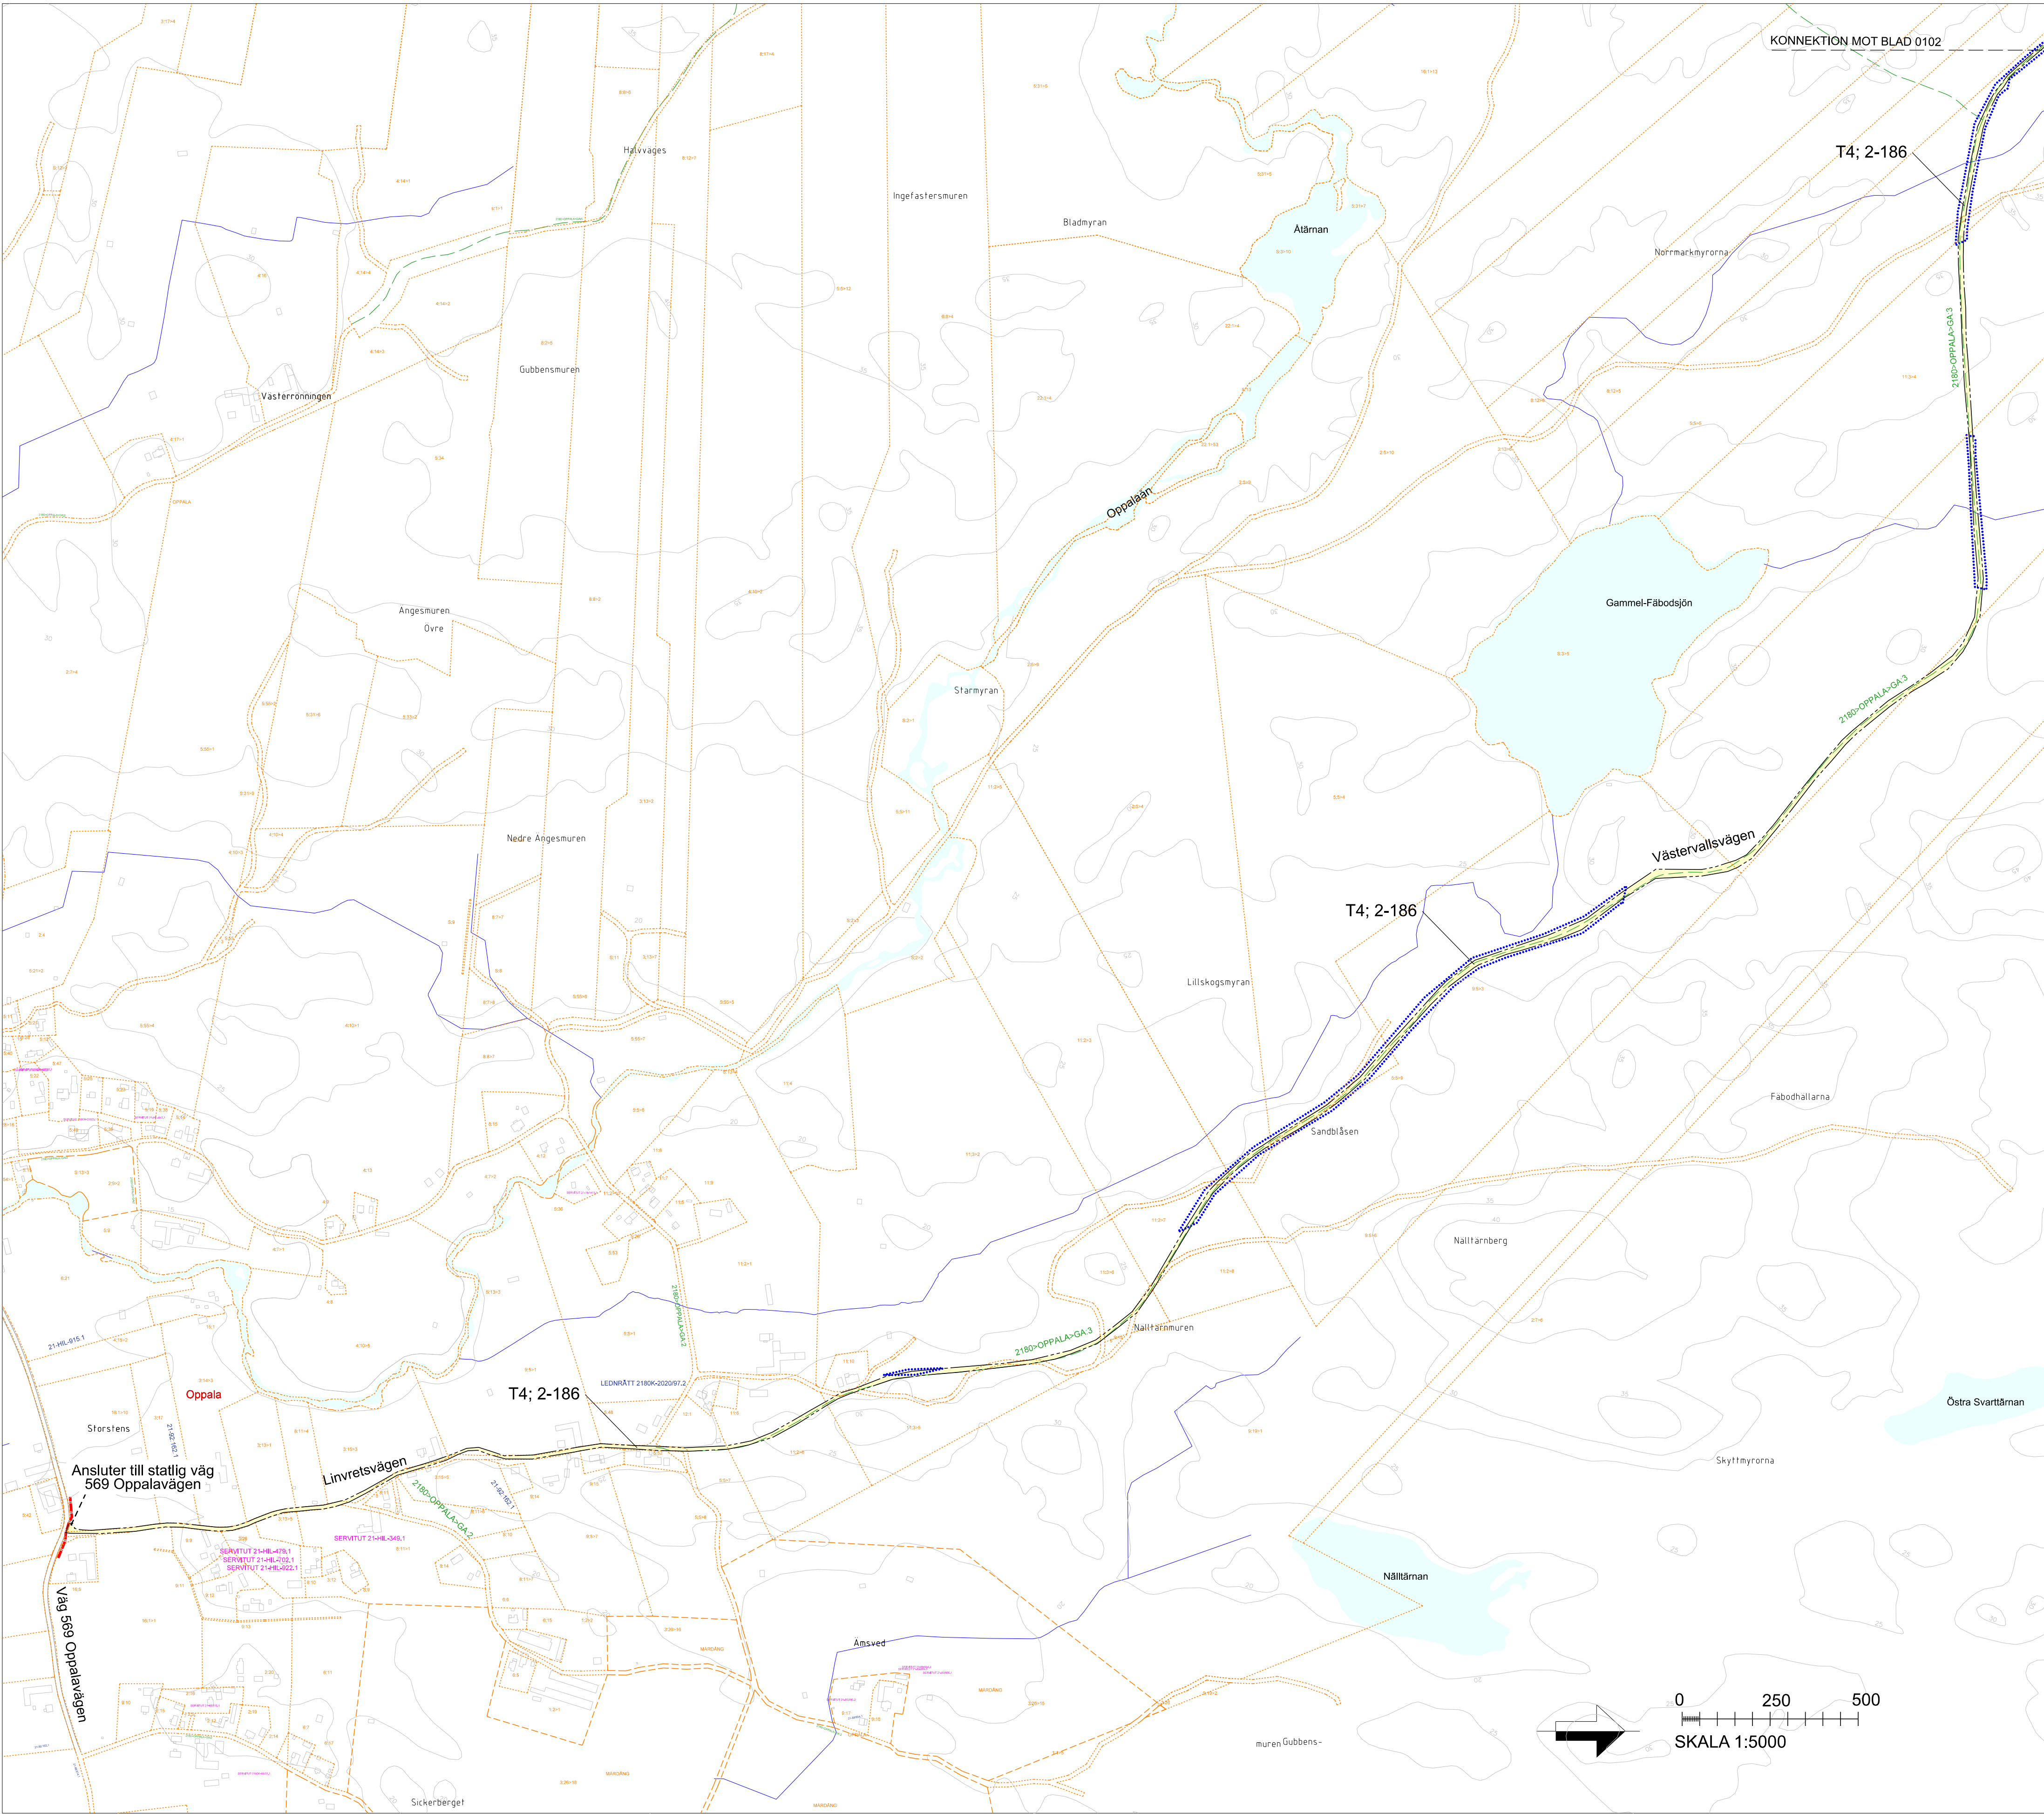

Denna ritning är Trafikverkets egendom. Allt obehörigt
användande av ritningen beivras enligt lag.
TRAFIKVERKET

Denna ritning är Tekniskritning enligt gällande bestämmelser och är inte bindande för någon annan än den som har beställt den. Alla tekniska förändringar ska godkännas av Trafikverket. Denna ritning är inte bindande för någon annan än den som har beställt den.



TECKENFÖRKLARING

DATUM FASTIGHETSINDELNING: 2025-12-10
KOORDINATSYSTEM: SWEREF 99 16 30, RH2000

NYA MARKANSPRÅK

J

Js

J.Vi

V

Vi

T

GRÄNS FÖR JÄRNVÄGSPLAN
GRÄNS FÖR VÄGOMRÅDE, GRÄNS FÖR JÄRNVÄGSMARK
AVGRÄNSNING MELLAN OLIKA TYPER AV MARKANSPRÅK

NY JÄRNVÄGSMARK MED ÄGANDERÄTT
NY JÄRNVÄGSMARK MED SERVITUTSRÄTT
NY JÄRNVÄGSMARK MED ÄGANDERÄTT OCH VÄGOMRÅDE MED INSKRÄNKT VÄGRÄTT
NYTT VÄGOMRÅDE MED VÄGRÄTT
NYTT VÄGOMRÅDE MED INSKRÄNKT VÄGRÄTT
TILLFÄLLIG NYTTJÄNDERÄTT, SE BILAGA 2 FÖR SPECIFIKATION

Js1 - SERVICEVÄG
Js2 - AVVÄTTNINGSANLÄGGNINGAR: DIKEN, MAGASIN, VALLAR OCH LEDNINGAR
Js3 - TRÄDSÄKRING (SERVITUT OMFATTAR ÄVEN RÄTT ATT UTANFÖR MARKERAT OMRÅDE AVVERKA DE TRÄD SOM KAN RISKA JÄRNVÄGS DRIFT)
Js4 - EROSIONSSKYDD
Js5 - JÄRNVÄGSBRÖ
Js6 - TRYCKBANK
Vi1 - INSKRÄNKT VÄGRÄTT FÖR JÄRNVÄGSBRÖ
Vi2 - INSKRÄNKT VÄGRÄTT FÖR AVVÄTTNING AV VÄG
Vi3 - INSKRÄNKT VÄGRÄTT FÖR VILTSTÄNGSEL
T1 - ANLÄGGNINGSARBETEN
T2 - ETABLERING
T3 - UPPLAG
T4 - ARBETSVÄG
T5 - FÖRBILEDNING AV ALLMÄN TRAFIK

NYA ANLÄGGNINGAR

+YY.Ym
YYY+YYY
YYY/YYY
+YY.Ym

NY JÄRNVÄG, SPÅRMITT MED LÄNGDMÄTNINGSSTRECK OCH HÖJDSÄTTNING. JÄRNVÄGEN SKA ELEKTRIFIERAS
NY VÄG, VÄGBANEKANTER MED LÄNGDMÄTNINGSSTRECK OCH HÖJDSÄTTNING

NY SERVICEVÄG
NY JÄRNVÄGSBRÖ/VÄGBRÖ
PERSONSKYDDSTÄNGSEL, MINST 2 M ÖVER MARKYTA. HUVUDSAKLIG PLACERING
VILTSTÄNGSEL, 2,2 M ÖVER MARKYTA. HUVUDSAKLIG PLACERING
NY JÄRNVÄGSMARK/NYTT VÄGOMRÅDE OMFATTAR 2 M UTANFÖR STÄNGSEL
GRIND, HUVUDSAKLIG PLACERING
VÄGRÄCKE, HUVUDSAKLIG PLACERING
TEKNIKGÅRD, SKA STÄNGSLAS IN
SIR-MAST

SKYDDSATGÄRDER OCH FÖRSIKTIGHETSMÅTT

Sk

Sk1 - KÄLLNÄRA ÅTGÄRD I FORM AV BULLERSKYDDSSKÄRM, HÖJD +X.X M ÖVER RÖK
Sk2 - KÄLLNÄRA ÅTGÄRD I FORM AV BULLERSKYDDSVALL, HÖJD +X.X M ÖVER RÖK
Sk3 - ERBJUDANDE OM FASTIGHETNÄRA BULLERSKYDDSATGÄRD AV FASAD
Sk4 - ERBJUDANDE OM FASTIGHETNÄRA BULLERSKYDDSATGÄRD FÖR UTEPLATS
Sk5 - FAUNAPASSAGE FÖR STORA DÄGGDJUR
Sk6 - GRUNDVATTENSKYDDSATGÄRD I FORM AV TÄTT DIKE
Sk7 - AVVÄTTNINGSATGÄRD I FORM AV FÖRDRÖJNINGSLÖSNING
Sk8 - FAUNAPASSAGE FÖR MEDELSTORA DÄGGDJUR, HUVUDSAKLIG PLACERING
Sk9 - GRUNDVATTENSKYDDSATGÄRD I FORM AV HÖGKAPACITETSRÄCKE
Sk10 - GRUNDVATTENSKYDDSATGÄRD I FORM AV SKYDDSDÄMM

VERKSAMHETER/ÅTGÄRDER SOM UNDANTAS FRÅN FÖRBUD ENLIGT MILJÖBALKEN

Förbudet mot åtgärder inom strandskyddsområde (7:15 MB) gäller inte byggande av allmän väg/järnväg. Skyldigheten att göra anmälan för samråd enligt 12:6 MB gäller inte för de verksamheter och åtgärder som behövs för att bygga vägen/järnvägen och som fastställts och ingår i vägområde för allmän väg/järnvägsmark eller område för tillfällig nyttjanderätt.

MARKERING ELLER AVGRÄNSNING AV STRANDSKYDD

SÄRSKILDA BESLUT SOM TAS I SAMBAND MED FASTSTÄLLELSE AV JÄRNVÄGSPLAN

INDRAGNING AV ALLMÄN VÄG

ÖVRIGA BETECKNINGAR PÅ PLANKARTAN

BEFINTLIG
31:2
SERVITUT
LEDNINGSRÄTT
GEMENSAMHETSANLÄGGNING
SPÅR

TRAKTGRÄNS
FASTIGHETSGRÄNS
FASTIGHETSBETECKNING
SERVITUT
LEDNINGSRÄTT
GEMENSAMHETSANLÄGGNING
SPÅR

VÄGKANT
BÄCK, DIKE
BEFINTLIG VÄGRÄTT, TOLKAD
TRAFIKVERKET'S FASTIGHET FÖR JÄRNVÄGSÄNDAMÅL
HÖJDKURVA, EKVIDISTANS 5 METER
VATTENDRAG

SE BILAGA 1 FÖR ORIENTERINGSFIGUR

TYP AV PLAN

JÄRNVÄGSPLAN

LEVERANTÖR

SWECO

TEKNIKÖVERGRIPANDE

TEKNIKÖVERGRIPANDE

UPPRÄGGSNUMMER

30043919

KONSTRUKTÖRSNUMMER

GRANDNINGSTATUS / SYFTE

GRANDNINGSTATUS / SYFTE

SKAPAD AV

SWECO/SERRRY

GRANSKAD AV

SWECO/SEMBAU

PLANKARTA

PLANKARTA

SKALA

1:5000

FORMAT

A1

RITINGSNUMMER FÖRVALTNING

0104

NÄSTA BLAD

ANDR

IDA_filenam

plottime

ida_usernam