


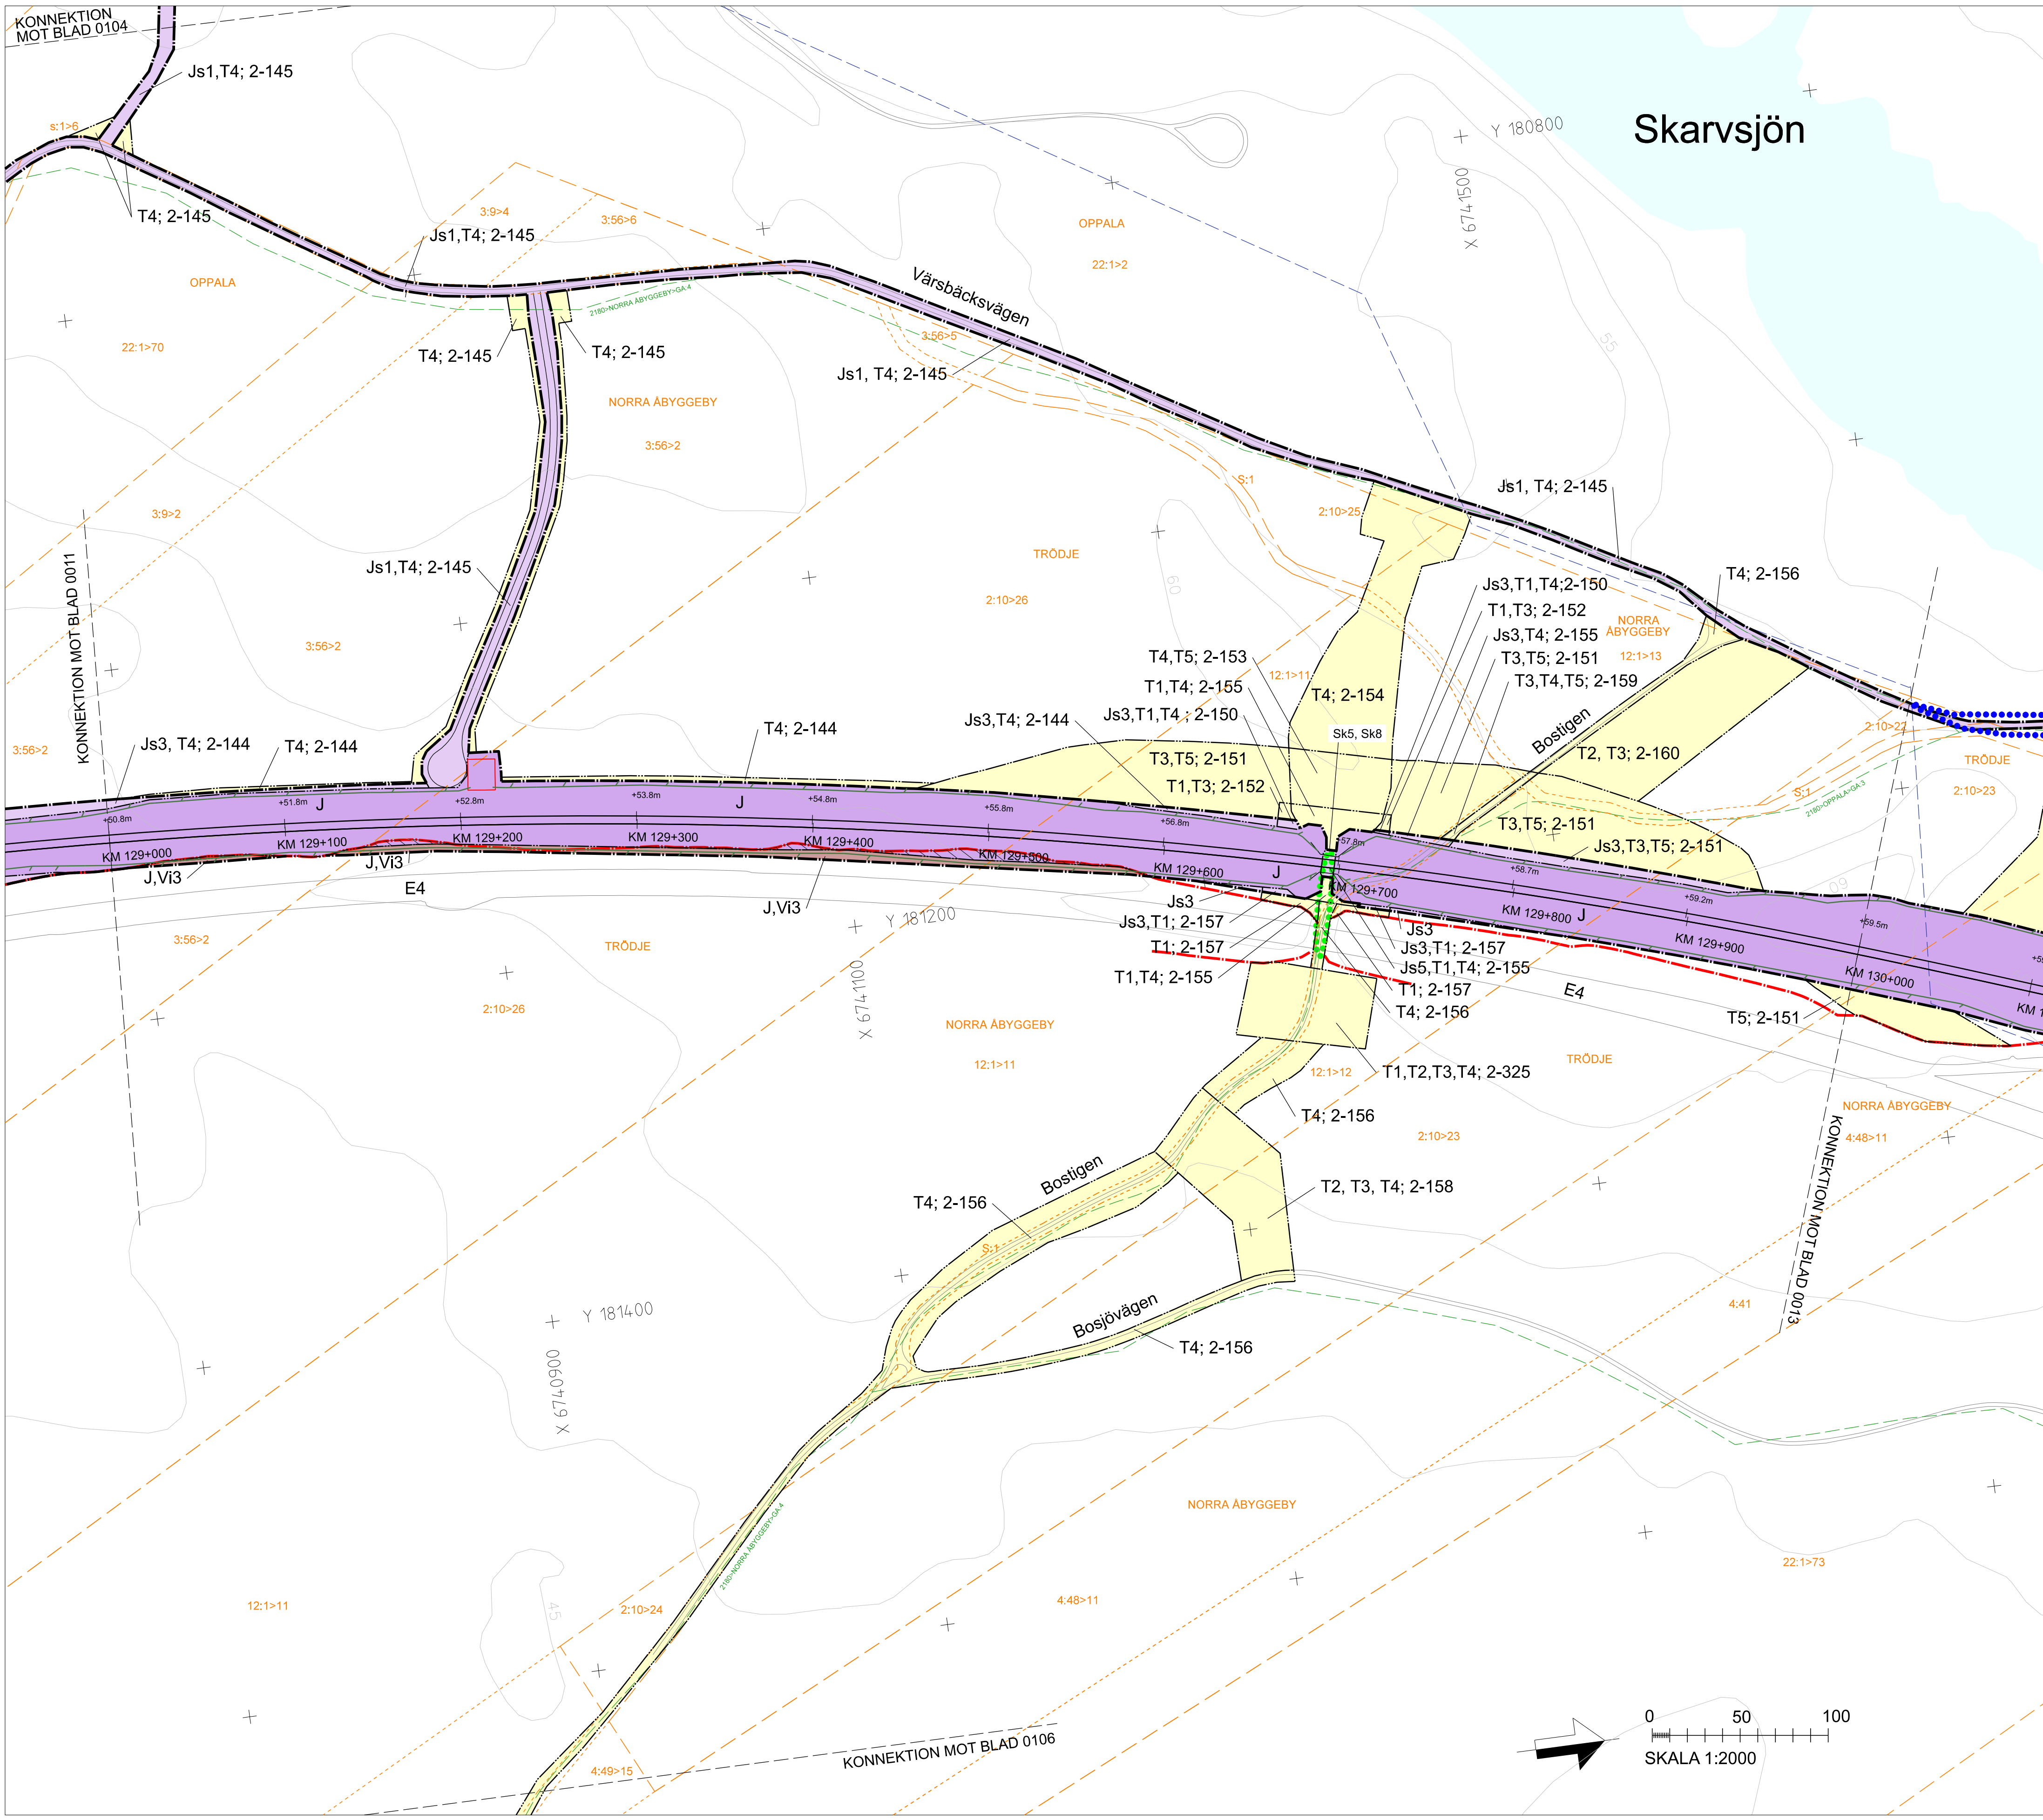



TECKENFÖRKLARING

NYA MARKANSPRÅK

- J - GRÄNS FÖR JÄRNVÄGSPLAN
- Js - GRÄNS FÖR VÄGOMRÅDE, GRÄNS FÖR JÄRNVÄGSMARK
- J.Vi - AVGRÄNSNING MELLAN OLIKA TYPER AV MARKANSPRÅK
- V - NY JÄRNVÄGSMARK MED SERVITUTSRÄTT
- Vi - NY JÄRNVÄGSMARK MED ÄGANDERÄTT OCH VÄGOMRÅDE MED INSKRÄNKT VÄGRÄTT
- T - NYTT VÄGOMRÅDE MED VÄGRÄTT
- T - NYTT VÄGOMRÅDE MED INSKRÄNKT VÄGRÄTT
- T - TILLFÄLLIG NYTT JÄNDERÄTT, SE BILAGA 2 FÖR SPECIFIKATION

- Js1 - SERVICEVÄG
- Js2 - AVVATTNINGSANLÄGGNINGAR: DIKEN, MAGASIN, VALLAR OCH LEDNINGAR
- Js3 - TRÄDSÄKRING (SERVITUT OMFATTAR ÄVEN RÄTT ATT UTANFÖR MARKERAT OMÅRÅDE AVVERKA DE TRÄD SOM KAN RISKA JÄRNVÄGS DRIFT)
- Js4 - EROSIONSSKYDD
- Js5 - JÄRNVÄGSBRÖ
- Js6 - TRYCKBANK
- Vi1 - INSKRÄNKT VÄGRÄTT FÖR JÄRNVÄGSBRÖ
- Vi2 - INSKRÄNKT VÄGRÄTT FÖR AVVATTNING AV VÄG
- Vi3 - INSKRÄNKT VÄGRÄTT FÖR VILTSTÄNGSEL
- T1 - ANLÄGGNINGSARBETEN
- T2 - ETABLERING
- T3 - UPPLAG
- T4 - ARBETSVÄG
- T5 - FÖRBILÄDNING AV ALLMÄN TRAFIK

NYA ANLÄGGNINGAR

- +YY.Ym - NY JÄRNVÄG, SPÄRMITT MED LÄNGDMÄTNINGSSTRECK OCH HÖJDSÄTTNING, JÄRNVÄGEN SKA ELEKTRIFERAS
- YYY/YYY - NY VÄG, VÄGBANEKANTER MED LÄNGDMÄTNINGSSTRECK OCH HÖJDSÄTTNING
- +YY.Ym - NY SERVICEVÄG
- NY JÄRNVÄGSBRÖ/VÄGBRÖ
- PERSONSKYDDSTÄNGSEL, MINST 2 M ÖVER MARKYTÅ, HUVUDSÄKLIG PLACERING
- VILTSTÄNGSEL, 2.2 M ÖVER MARKYTÅ, HUVUDSÄKLIG PLACERING
- NY JÄRNVÄGSMARK/NYTT VÄGOMRÅDE OMFATTAR 2 M UTANFÖR STÄNGSEL
- GRIND, HUVUDSÄKLIG PLACERING
- VÄGRÄCKE, HUVUDSÄKLIG PLACERING
- TEKNIKGÅRD, SKA STÄNGSLAS IN
- SIR-MAST

SKYDDSATGÄRDER OCH FÖRSIKTIGHETSMÅTT

- Sk - MARKERING ELLER AVGRÄNSNING AV SKYDDSATGÄRDER
- SK1 - KÄLLNÄRA ÅTGÄRD I FORM AV BULLERSKYDDSSKÄRM, HÖJD +X.X M ÖVER RÖK
- SK2 - KÄLLNÄRA ÅTGÄRD I FORM AV BULLERSKYDDSVALL, HÖJD +X.X M ÖVER RÖK
- SK3 - ERBJUDANDE OM FASTIGHETNÄRA BULLERSKYDDSATGÄRD AV FASAD
- SK4 - ERBJUDANDE OM FASTIGHETNÄRA BULLERSKYDDSATGÄRD FÖR UTEPLATS
- SK5 - FAUNAPASSAGE FÖR STORA DÄGGDJUR
- SK6 - GRUNDVATTENSKYDDSATGÄRD I FORM AV TÄTT DIKE
- SK7 - AVVATTNINGSATGÄRD I FORM AV FÖRDRÖJNINGSLÖSNING
- SK8 - FAUNAPASSAGE FÖR MEDELSTORA DÄGGDJUR, HUVUDSÄKLIG PLACERING
- SK9 - GRUNDVATTENSKYDDSATGÄRD I FORM AV HÖGKAPACITETSRÄCKE
- SK10 - GRUNDVATTENSKYDDSATGÄRD I FORM AV SKYDDSDÄMM

VERKSAMHETER/ÅTGÄRDER SOM UNDANTAS FRÅN FÖRBUD ENLIGT MILJÖBALKEN

Förbudet mot åtgärder inom strandskyddsområdet (7:15 MB) gäller inte byggande av allmän väg/järnväg. Skyldigheten att göra anmälan för samråd enligt 12:6 MB gäller inte för de verksamheter och åtgärder som behövs för att bygga vägen/järnvägen och som fastställts och ingår i vägområde för allmän väg/järnvägsmark eller område för tillfällig nyttjanderätt.

●●●●●●●●●● MARKERING ELLER AVGRÄNSNING AV STRANDSKYDD
SÄRSKILDA BESLUT SOM TAS I SAMBAND MED FASTSTÄLLELSE AV JÄRNVÄGSPLAN

- INDRAGNING AV ALLMÄN VÄG
- ÖVRIGA BETECKNINGAR PÅ PLANKARTAN
- BEFINTLIGT
- TRAKTGRÄNS
- FASTIGHETSGRÄNS
- FASTIGHETSBETECKNING
- SERVITUT
- LEDNINGSRÄTT
- GEMENSAMHETSANLÄGGNING
- SPÅR
- VÄGKANT
- BÄCK, DIKE
- BEFINTLIG VÄGRÄTT, TOLKAD
- TRAFIKVERKET'S FASTIGHET FÖR JÄRNVÄGSÄNDAMÅL
- HÖJKURVA, EKVIDISTANS 5 METER
- VATTENDRAG

SE BILAGA 1 FÖR ORIENTERINGSFIGUR

JÄRNVÄGSPLAN			
LEVERANTÖR	AVDELNING	LEVERANS/ÄNDRINGS-PM	TEKNIKVÄRDEGRIPANDE
SWECO	UPPDRAGSNUMMER 30043919	KONSTRUKTIONSNUMMER	GRANSKNINGSSTATUS / SYFTE
TRAFIKVERKET	OKB GÄVLE - KRINGLAN		GRANSKNINGSSTYLLNING
SKAPAD AV SWECO/SERRRY	DUBBELSPÅR DELEN TOLVFORSSKOGEN-KRINGLAN		ANLÄGGNINGSTYP
GRANSKAD AV SWECO/SEMBAU	MARKANSPRÅK		PLANKARTAN
BEKÄND AV SWECO/SETTAA	DATUM 2026-01-20	SKALA 1:2000	FORMAT A1
RITINGSNUMMER PROJEKT GKK04-00-310-03		RITINGSNUMMER FÖRVALTNING 0012	
BLAD 0013		ANDR. 235	

Denna ritning är Trafikverkets egendom. Allt obehörigt
användande av ritningen beivras enligt lag.
TRAFIKVERKET





TYP AV PLAN		JÄRNVÄGSPLAN			
LEVERANTÖR  Tel 08-695 60 00 www.sweco.se	ANVÄNDNING UPPDRAGSNUMMER 30043919	LEVERANS/ÄNDRINGS-PH KONSTRUKTIONSNUMMER	TEKNIKRÄDE TEKNIKÖVERGRIPANDE GRANSKNINGSSTATUS / SYFTE GRANSKNINGSSTATUS ANLÄGGNINGSTYP		
 TRAFIKVERKET	OKB GÄVLE - KRINGLAN DUBBELSPÅR DELEN TOLVFORSSKOGEN-KRINGLAN MARKANSPRÅK PLANKARTA		KILOMETER-METER 131+000 - 132+000 RITNINGSGRUPP GK04-00-310-03 BAND 235		
SKAPAD AV SWECO/SERRRY GRANSKAD AV SWECO/SEMBAU	DATUM 2026-01-20	SKALA 1:2000	FORMAT A1	RITINGSNUMMER FÖRVALTNING 0014	BLAD 0015
GODKÄND AV SWECO/SETTAA	DATUM 2026-01-20	SKALA 1:2000	FORMAT A1	RITINGSNUMMER FÖRVALTNING 0015	BLAD 0015
				ANDR. 0015	



DATUM FASTIGHETSINDELNING: 2025-12-10
KOORDINATSYSTEM: SWEREF 99 16 30, RH2000

GRÄNS FÖR JÄRNVÄGSPLAN
GRÄNS FÖR VÄGOMRÅDE, GRÄNS FÖR JÄRNVÄGSMARK
AVGRÄNSNING MELLAN OLIKA TYPER AV MARKANSPRÅK

- J51 - SERVICEVÄG
J52 - AVVATTNINGSANLÄGGNINGAR: OIKEN, MAGASIN, VALLAR OCH LEDNINGAR
J53 - TRÄDSÄKRING (SERVITUT OMFATTAR ÄVEN RÄTT ATT UTANFÖR MARKERAT OMRÅDE
AVVERKA DE TRÄD SOM KAN RISKERA JÄRNVÄGS DRIFT)
J54 - EROSIONSSKYDD
J55 - JÄRNVÄGSBRO
J56 - TRYCKBANK
VI1 - INSKRÄNKT VÄGRÄTT FÖR JÄRNVÄGSBRO
VI2 - INSKRÄNKT VÄGRÄTT FÖR AVVATTNING AV VÄG
VI3 - INSKRÄNKT VÄGRÄTT FÖR VILTSTÄNGSEL

	NY JÄRVÄG, SPÅRMITT MED LÄNGDMÄTNINGSSTRECK OCH HÖJDSÄTTNING. JÄRVAGEN SKA ELEKTRIFICERAS
	NY VÄG, VÄGBANEKANTER MED LÄNGDMÄTNINGSSTRECK OCH HÖJDSÄTTNING

- SKYDDSAÅTGÄRDER OCH FÖRSIKTIGHETSMÅTT

- MARKERING ELLER AVGRÄNSNING AV STRANDSKYDD
SÄRSKILDA BESLUT SOM TAS I SAMBAND MED FASTSTÄLLELSE AV JÄRNVÄGSPLAN

- SE BILAGA 1 FÖR ORIENTERINGSFIGUR

TYP AV PLAN		JÄRNVÄGSPLAN			
LEVERANTÖR  Tel 08-665 60 00 www.sweco.se	ANVÄNDNING UPPDRAGSNUMMER 3004.3919	LEVERANS/ÄNDRINGS-PM KONSTRUKTIONSNUMMER	TEKNIKOMRÅDE TEKNIKÖVERGRIPANDE GRANSKNINGSSTATUS / SYFTE		
 TRAFIKVERKET	OKB GÄVLE - KRINGLAN DUBBELSPÅR DELEN TOLVFORSSKOGEN-KRINGLAN MARKANSPRÅK PLANKARTA		HANDLINGSTYP GRANSKNINGSHANDLING ANLÄGGNINGSTYP	KILOMETER-METER 132-000 - 133-000	BAND 23
SKAPAD AV SWECO/SERRRY GRANSKAD AV SWECO/SEMBAU GÖDDAG AV SWECO/SETTAA	DATUM 2026-01-20	SKALA 1:2000	FORMAT A1	RITINGSNUMMER FÖRVALTNING 0015	NÄSTA BLAD 0016
			RITNINGSGRANSKNINGSDOKUMENT EKK04-00-310-03		ANDRA