





DATUM FASTIGHETSINDELNING: 2025-12-10
KOORDINATSYSTEM: SWEREF 99 16 30, RH2000

GRÄNS FÖR JÄRNVÄGSPLAN
GRÄNS FÖR VÄGOMRÅDE, GRÄNS FÖR JÄRNVÄGSMARK
AVGRÄNSNING MELLAN OLIKA TYPER AV MARKANSPRÅK

Js1 - SERVICEVÄG
Js2 - AVVATTNINGSANLÄGGNINGAR: DIKEN, MAGASIN, VALLAR OCH LEDNINGAR
Js3 - TRÄDSÄKRING (SERVITUT OMFATTAR ÄVEN RÄTT ATT UTANFÖR MARKERAT OMRÅDE
AVVERKA DE TRÄD SOM KAN RISKERA JÄRNVÄGS DRIFT)

J54 - EROSIONSSKYDD
J55 - JÄRNVÄGSBRO
J56 - TRYCKBANK
VI1 - INSKRÄNKT VÄGRÄTT FÖR JÄRNVÄGSBRO
VI2 - INSKRÄNKT VÄGRÄTT FÖR AVVATTNING AV VÄG
VI3 - INSKRÄNKT VÄGRÄTT FÖR VILTSTANGSEL

- T1 - ANLÄGGNINGSARBETEN
- T2 - ETABLERING
- T3 - UPPLAG
- T4 - ARBETSVÄG
- T5 - FÖRBILEDNING AV ALLMAN TRAFIK

$\begin{array}{c} +YY.Ym \\ \\ \overline{\quad\quad\quad} \\ \overline{\quad\quad\quad} \\ YYY+YYY \end{array}$	NY JÄRNVÄG, SPÅRMITT MED LÄNGDMÄTNINGSSTRECK OCH HOJDSÄTTNING. JÄRNVAGEN SKA ELEKTRIFERAS
$\begin{array}{c} YYY/YYY \\ \\ \overline{\quad\quad\quad} \\ \overline{\quad\quad\quad} \\ +YY.Ym \end{array}$	NY VÄG, VÄGBANEKANTER MED LÄNGDMÄTNINGSSTRECK OCH HOJDSÄTTNING

NY SERVICEÄVG

NY JÄRNVÄGSBRO/VÄGBRO

PERSONSKYDDSTÄNGSEL. MINST 2 M ÖVER MARKYTÅ. HUVUDSAKLIG PLACERING

NY JÄRNVÄGSMARK/NYTT VÄGOMRÅDE. 2,2 M ÖVER MARKYTÅ. HUVUDSAKLIG PLACERING

GRIND. HUVUDSAKLIG PLACERING

VÄGRÄCKE. HUVUDSAKLIG PLACERING

TEKNIKÅRD. SKA STÄNGSLAS IN

SIR-MAST

 SK - MARKERING ELLER AVGRÄNSNING AV SKYDDSGÅRDAR

SK1 - KALLNÄRA ÅTGÄRD I FORM AV BULLERSKYDDSSKÄRM. HÖJD -X-X M ÖVER RÖK

SK2 - KALLNÄRA ÅTGÄRD I FORM AV BULLERSKYDDSVALL. HÖJD -X-X M ÖVER RÖK

SK3 - ERBJUDANDE OM FASTIGHETNÄRA BULLERSKYDDSGÅRD AV FASAD

SK4 - ERBJUDANDE OM FASTIGHETNÄRA BULLERSKYDDSGÅRD FÖR UTEPLATS

SK5 - FAUNAPASSAGE FÖR STORA DAGGJUR

SK6 - GRUNDVATTENSKYDDSGÅRD I FORM AV TÄTT DIKE

SK7 - AVVATTNINGSGÅRD I FORM AV FÖRÖRNINGSLÖSNING

SK8 - FAUNAPASSAGE FÖR MEDELSTORA DAGGJUR. HUVDUSAKUG PLACERING

SK9 - GRUNDVATTENSKYDDSGÅRD I FORM AV HÖGKAPACITETSRÄCKE

SK10 - GRUNDVATTENSKYDDSGÅRD I FORM AV SKYDDSDAMM

Förbuden mot åtgärder inom strandskyddsområde (7:15 MB) gäller inte byggande av allmän väg/järnväg. Skyldigheten att göra anmälan för samråd enligt 12:6 MB gäller inte för de verksamheter och åtgärder som behövs för att bygga vägen/järnvägen och som fastställts och ingår i vägområde för allmän väg/järnvägsmark eller område för tillfällig nyttjanderätt.


ÖVRIGA BETECKNINGAR PÅ PLANKARTAN

BEFINTLIGT	TRAKTGRÄNS	VÄGKANT
FASTIGHETSGRÄNS	BÄCK, DIKE	
31:2	FASTIGHETSBETECKNING	BEFINTLIG VÄGRÄTT, TOLKAD
SERVITUT	TRAFIKVERKETTS FASTIGHET FÖR JÄRNVAGSÄNDAMÅL	
LEDNINGSRÄTT	HÖJDKURVA, EKVIDISTANS 5 METER	
GEMENSAMHETSANLÄGGNING	VATTENDRAG	
SPÅR		

SE BILAGA 1 FÖR ORIENTERINGSEIGUR

TYP AV PLAN		JÄRNVÄGSPLAN			
LEVERANTÖR SWECO  Tel 08-655 80 00 www.sweco.se	AVDELNING UPPFÄRINGSNUMMER 3004.3919	LEVERANS/ÄNDRINGS-PM KONSTRUKTIONSNUMMER	TEKNIKGRÄDE TEKNIKOVERGRIPANDE GRANSKNINGSSTATUS / SYFTE HANDLINGSSTY GRANSKNINGSHANDLING ANLÄGGENHETSTYP		
 TRAFIKVERKET SKAPAD AV SWECO/SERRRY GRANSKAD AV SWECO/SEMBAU	OKB GÄVLE - KRINGLAN DUBBELSPÅR DELEN TOLFVORSSKOGEN-KRINGLAN MARKANSPRÅK PLANKARTA		KILMETER-METER 119+000 - 120+000 RITINGSNUMMER PROJEKT EK04-00-310-02	BÄNDEL 235	
EGOKAD AV SWECO/SFTTAA DATUM 2026-01-20	SKALA 1:2000	FORMAT A1	RITINGSNUMMER FÖRVALTNING BLAD 0002 NÄSTA BLAD 0003		
			ANDR		

Denna ritning är Trafikverkets egendom. Allt obehörigt
användande av ritningen beivras enligt lag.
TRAFIKVERKET

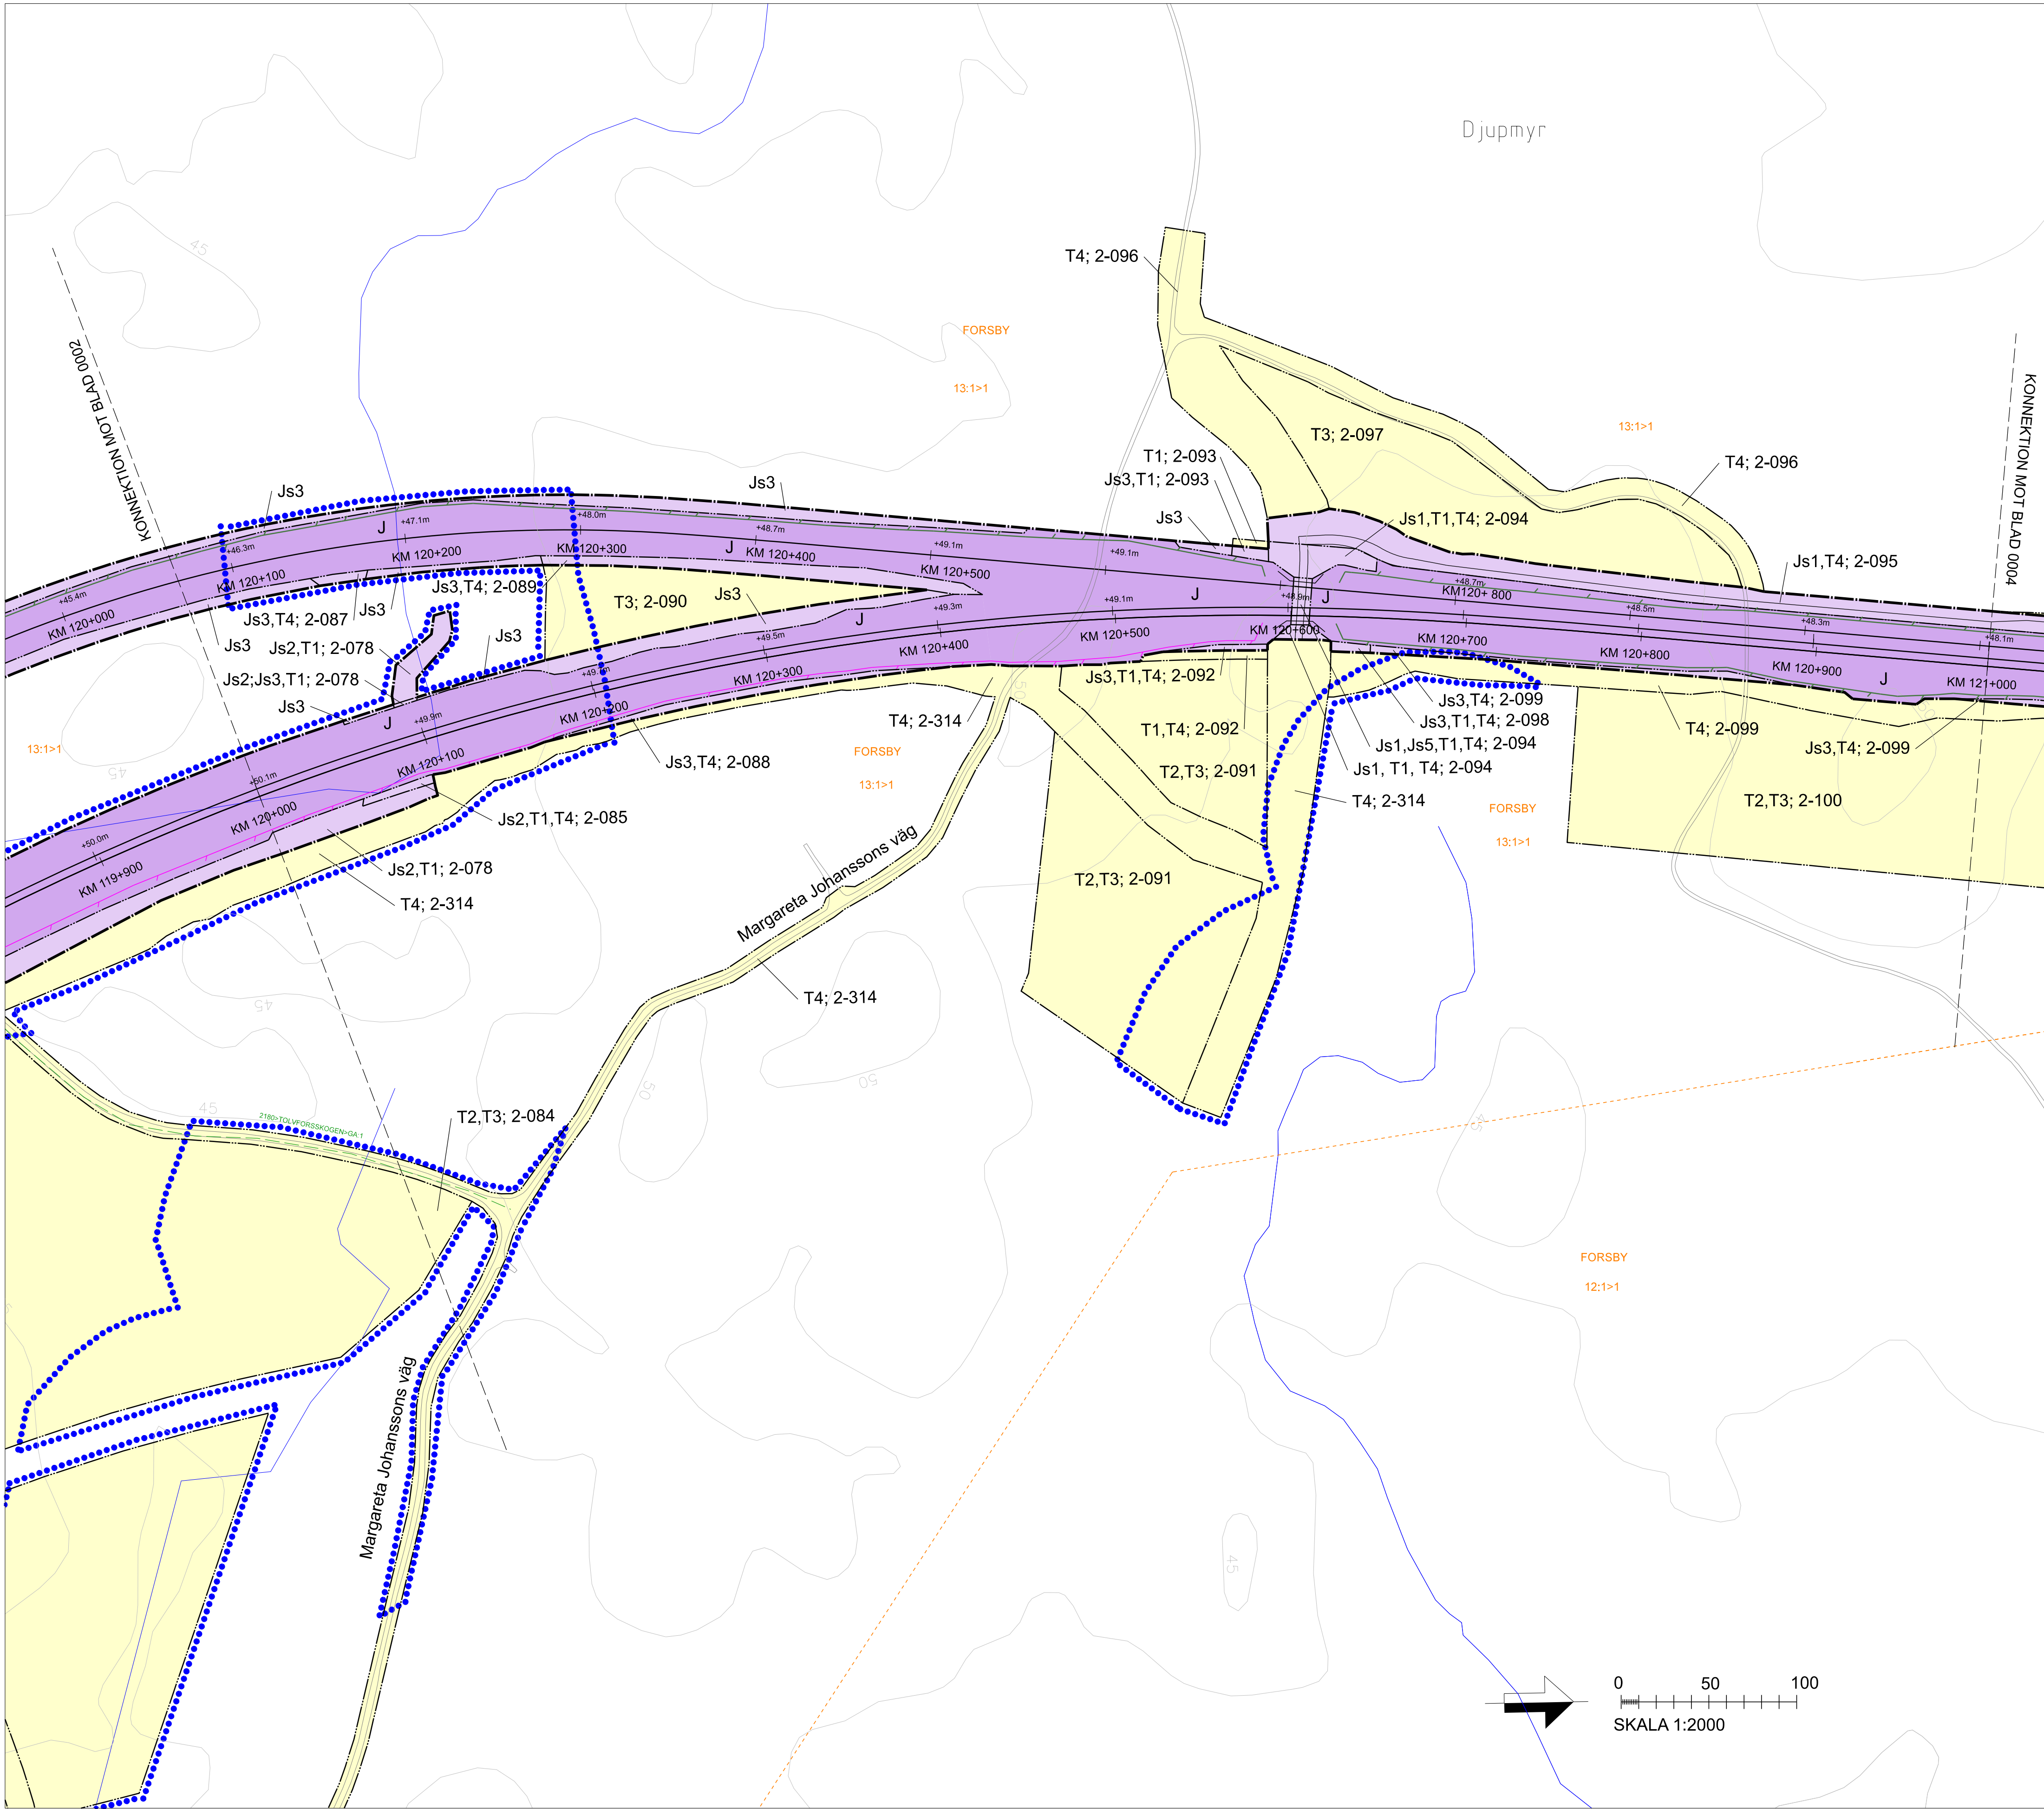

TECKENFÖRKLARING

DATUM FASTIGHETSINDELNING: 2025-12-10
KOORDINATSYSTEM: SWEREF 99 16 30, RH2000

NYA MARKANSPRÅK

J

Js

J.Vi

V

Vi

T

GRÄNS FÖR JÄRNVÄGSPLAN
GRÄNS FÖR VÄGOMRÅDE. GRÄNS FÖR JÄRNVÄGSMARK
AVGRÄNSNING MELLAN OLIKA TYPER AV MARKANSPRÅK

NY JÄRNVÄGSMARK MED ÄGANDERÄTT
NY JÄRNVÄGSMARK MED SERVITUTSRÄTT
NY JÄRNVÄGSMARK MED ÄGANDERÄTT OCH
VÄGOMRÅDE MED INSKRÄNKT VÄGRÄTT
NYTT VÄGOMRÅDE MED VÄGRÄTT
NYTT VÄGOMRÅDE MED INSKRÄNKT VÄGRÄTT
TILLFÄLLIG NYTTJÄNDERÄTT. SE BILAGA 2 FÖR SPECIFIKATION

Js1 - SERVICEVÄG
Js2 - AVVATTNINGSANLÄGGNINGAR: DIKEN, MAGASIN, VALLAR OCH LEDNINGAR
Js3 - TRÄDSÄKRING (SERVITUT OMFATTAR ÄVEN RÄTT ATT UTANFÖR MARKERAT OMRÅDE
AVVERKA DE TRÄD SOM KAN RISKERA JÄRNVÄGS DRIFT)
Js4 - EROSIONSSKYDD
Js5 - JÄRNVÄGSBRÖ
Js6 - TRYCKBANK
Vi1 - INSKRÄNKT VÄGRÄTT FÖR JÄRNVÄGSBRÖ
Vi2 - INSKRÄNKT VÄGRÄTT FÖR AVVATTNING AV VÄG
Vi3 - INSKRÄNKT VÄGRÄTT FÖR VILTSTÄNGSEL
T1 - ANLÄGGNINGSARBETEN
T2 - ETABLERING
T3 - UPPLAG
T4 - ARBETSVÄG
T5 - FÖRBILEDNING AV ALLMÄN TRAFIK

NYA ANLÄGGNINGAR

+YY.Ym
YYY+YYY
YYY/YYY
+YY.Ym

NY JÄRNVÄG. SPÅRMITT MED LÄNGDMÄTNINGSSTRECK
OCH HÖJDSÄTTNING. JÄRNVÄGEN SKA ELEKTRIFIERAS
NY VÄG. VÄGBANEKANTER MED LÄNGDMÄTNINGSSTRECK
OCH HÖJDSÄTTNING
NY SERVICEVÄG
NY JÄRNVÄGSBRÖ/VÄGBRÖ
PERSONSKYDDSTÄNGSEL. MINST 2 M ÖVER MARKYT. HUVUDSAKLIG PLACERING
VILTSTÄNGSEL. 2,2 M ÖVER MARKYT. HUVUDSAKLIG PLACERING.
NY JÄRNVÄGSMARK/NYTT VÄGOMRÅDE OMFATTAR 2 M UTANFÖR STÄNGSEL
GRIND. HUVUDSAKLIG PLACERING
VÄGRÄCKE. HUVUDSAKLIG PLACERING
TEKNIKGÅRD. SKA STÄNGSLAS IN
SIR-MAST

SKYDDSATGÄRDER OCH FÖRSIKTIGHETSMÅTT

Sk1 - KÄLLNÄRA ÅTGÄRD I FORM AV BULLERSKYDDSSKÄRM. HÖJD +X.X M ÖVER RÖK
Sk2 - KÄLLNÄRA ÅTGÄRD I FORM AV BULLERSKYDDSVALL. HÖJD +X.X M ÖVER RÖK
Sk3 - ERBJUDANDE OM FASTIGHETNÄRA BULLERSKYDDSATGÄRD AV FASAD
Sk4 - ERBJUDANDE OM FASTIGHETNÄRA BULLERSKYDDSATGÄRD FÖR UTEPLATS
Sk5 - FAUNAPASSAGE FÖR STORA DÄGGJUR
Sk6 - GRUNDVATTENSKYDDSATGÄRD I FORM AV TÄTT DIKE
Sk7 - AVVATTNINGSATGÄRD I FORM AV FÖRDRÖJNINGSLÖSNING
Sk8 - FAUNAPASSAGE FÖR MEDELSTORA DÄGGJUR. HUVUDSAKLIG PLACERING
Sk9 - GRUNDVATTENSKYDDSATGÄRD I FORM AV HÖGKAPACITETSRÄCKE
Sk10 - GRUNDVATTENSKYDDSATGÄRD I FORM AV SKYDDSDAMM

VERKSAMHETER/ÅTGÄRDER SOM UNDANTAS FRÅN FÖRBUD ENLIGT MILJÖBALKEN

Förbudet mot åtgärder inom strandskyddsområde (7:15 MB) gäller inte byggande av allmän väg/järnväg.
Skyldigheten att göra anmälan för samråd enligt 12:6 MB gäller inte för de verksamheter och åtgärder
som behövs för att bygga vägen/järnvägen och som fastställts och ingår i vägområde för allmän
väg/järnvägsmark eller område för tillfällig nyttjanderätt.
MARKERING ELLER AVGRÄNSNING AV STRANDSKYDD

SÄRSKILDA BESLUT SOM TAS I SAMBAND MED FASTSTÄLLELSE AV JÄRNVÄGSPLAN

INDRAGNING AV ALLMÄN VÄG

ÖVRIGA BETECKNINGAR PÅ PLANKARTAN

BEFINTLIGT

TRAKTGRÄNS
FASTIGHETSGRÄNS
FASTIGHETSBETECKNING
SERVITUT
LEDNINGSRÄTT
GEMENSAMHETSANLÄGGNING
SPÅR

VÄGKANT
BÄCK, DIKE
BEFINTLIG VÄGRÄTT, TOLKAD
TRAFIKVERKET'S FASTIGHET
FÖR JÄRNVÄGSÄNDAMÅL
HÖJDKURVA, EKVIDISTANS
5 METER
VATTENDRAG

SE BILAGA 1 FÖR ORIENTERINGSFIGUR

TYP AV PLAN

JÄRNVÄGSPLAN

LEVERANTÖR

UPPRÄGGSNUMMER
3004-3919

KONSTRUKTIONSNUMMER

TEKNIKVÄRDE
TEKNIKÖVERGRIPANDE
GRÄNSNINGSTATUS / SYFTE

SKAPAD AV
SWECO/SERRRY

GRANSKAD AV
SWECO/SEMBAU

BEKÄND AV
SWECO/SETTAA

DA TID
2026-01-20

SKALA
1:2000

FORMAT
A1

RITINGSNUMMER FÖRVALTNING

TRAFIKVERKET

OKB GÄVLE - KRINGLAN

DUBBELSPÅR DELEN TOLVFORSSKOGEN-KRINGLAN

MARKANSPRÅK
PLANKARTA

RIKSPOLITISMYN
120-000 - 121-000
GKK04-00-310-02
BLAD
0003

BANDEL
235
NÄSTA BLAD
0004

ANDR.

ida_filename

plottime

ida_username



DATUM FASTIGHETSINDELNING: 2025-12-10
KOORDINATSYSTEM: SWEREF 99 16 30, RH2000

----- GRÄNS FÖR JÄRNVÄGSPLAN
 - - - - - GRÄNS FÖR VÄGOMRÅDE, GRÄNS FÖR JÄRNVÄGSMARK
 AVGRÄNSNING MELLAN LIKA TYPER AV MARKANSPRÅK

- J51 - SERVICEVÄG
- J52 - AVVATTNINGSANLÄGGNINGAR: OIKEN, MAGASIN, VALLAR OCH LEDNINGAR
- J53 - TRÄDSÄKRING (SERVITUT OMFATTAR ÄVEN RÄTT ATT UTFÖR MARKERAT OMRÅDE AVVERKA DE TRÄD SOM KAN RISKERA JÄRNVÄGS DRIFT)
- J54 - EROSIONSKYDD
- J55 - JÄRNVÄGSBRO
- J56 - TRYCKBANK
- VI1 - INSKRÄNKT VÄGRÄTT FÖR JÄRNVÄGSBRO
- VI2 - INSKRÄNKT VÄGRÄTT FÖR AVVATTNING AV VÄG
- VI3 - INSKRÄNKT VÄGRÄTT FÖR VILTSTÄNGSEL
- T1 - ANLÄGGNINGSPÅRBEITEN
- T2 - ETABLERING
- T3 - UPPLAG
- T4 - ARBETSVÄG
- T5 - FÖRBILDNING AV ALLMAN TRAFIK

 +YY.Ym
 YYY+YYY
 YYY/YYY
 +YY.Ym

NY JÄRNVÄG, SPÄRRMTT MED LÅNGMÄTNINGSSTRECK
 OCH HÖJDSÄTTNING. JÄRNVÄGEN SKA ELEKTRIFIERAS

 +YY.Ym

NY VÄG, VÄGBANEKANTER MED LÅNGMÄTNINGSSTRECK
 OCH HÖJDSÄTTNING

 +YY.Ym

NY SERVICEVÄG

 +YY.Ym

NY JÄRNVÄGSBRO/VÄGBRO

 +YY.Ym

PERSONSKYDDSTÄNGSEL, MINST 2 M ÖVER MARKYTA, HUVUDS
 VILTSTÄNGSEL 2,2 M ÖVER MARKYTA, HUVUDSÄKILG PLACERING
 NY JÄRNVÄGSMARK/NYTT VÄGOMRÅDE OMFATTAR 2 M UTANF
 GRIND, HUVUDSÄKILG PLACERING

 +YY.Ym

VÄGRÄCKE, HUVUDSÄKILG PLACERING

 +YY.Ym

TEKNISKÅRD, SÄA STÄNGSLAS IN

 +YY.Ym

SÄR-MÄST

Sk - MARKERING ELLER AVGRÄNSNING AV SKYDDSÅTGÄRDER

SK1 - KÄLLNÄRA ÅTGÄRD I FORM AV BULLERSKYDDSSKÄRM. HÖJD -X.X M ÖVER RÖK

SK2 - KÄLLNÄRA ÅTGÄRD I FORM AV BULLERSKYDDSVALL. HÖJD -X.X M ÖVER RÖK

SK3 - ERBJUDANDE OM FASTIGHETNÄRA BULLERSKYDDSÅTGÄRD AV FASAD

SK4 - ERBJUDANDE OM FASTIGHETNÄRA BULLERSKYDDSÅTGÄRD FÖR UTEPLATS

SK5 - FAUNAPASSAGE FÖR STORA DÄGGDJUR

SK6 - GRUNDVATTENSKYDDSÅTGÄRD I FORM AV TÄTT DIKE

SK7 - AVVATTNINGÅTGÄRD I FORM AV FÖRÖRJNINGSLÖSNING

SK8 - FAUNAPASSAGE FÖR MEDELSTORA DÄGGDJUR. HUVUDSAKLIG PLACERING

SK9 - GRUNDVATTENSKYDDSÅTGÄRD I FORM AV HÖGKAPACITETSRÄCKE

SK10 - GRUNDVATTENSKYDDSÅTGÄRD I FORM AV SKYDDSDÄMM

Förbuden mot åtgärder inom strandskyddsområde (7:15 MB) gäller inte byggande av allmän väg/järnväg. Skyldigheten att göra anmälan för samråd enligt 12:6 MB gäller inte för de verksamheter och åtgärder som behövs för att bygga vägen/järnvägen och som fastställts och ingår i vägmärade för allmän väg/järnvägsmark eller område för tillfällig nyttjanderätt.

..... MARKERING ELLER AVGRÄNSNING AV STRANDSKYDD


SÄRSKILDA BESLUT SOM TAS I SAMBAND MED FASTSTÄLLELSE AV JÄRNVÄGSPLAN

 INDRAGNING AV ALLMÄN VÄG

ÖVRIGA BETECKNINGAR PÅ PLANKARTAN

BEFINTLIGT

SE BILAGA 1 FÖR ORIENTERINGSFIGUR

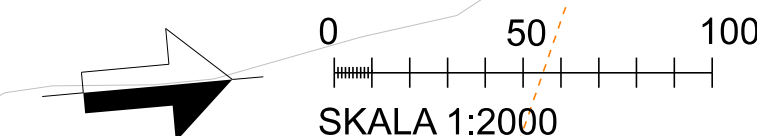

TYP AV PLAN		JÄRNVÄGSPLAN			
LEVERANTÖR SWECO  Tel 08-695 80 00 www.sweco.se		AVDELNING UPPDRAGSNUMMER 3004.3919		LEVERANS/ ANDRINGS PM KONSTRUKTIONSNUMMER	
 TRAFIKVERKET		OKB GÄVLE - KRINGLAN DUBBELSPÅR DELEN TOLFVORSSKÖGEN-KRINGLAN MARKANSPRÅK PLANKARTA		TEKNIKPRÖVA TEKNIKÖVERGRIPANDE GRANSKNINGSSTATUS / SYFTE HANDLÄGGEN GRANSKNINGSHANDLING ANLÄGGNING	
SKAPAD AV SWECO/SERRRY GRANSKAD AV SWECO/SEMBAU		SKALA 1:2000		KILDETER-METER 12+000 = 122+000 RITNINGSGRUPP/PROJEKT GK04-00-310-02	
GODKÄND AV SWECO/SETTAA DATUM 2026-01-20		FORMAT A1		BLAD 0004 NÄSTA BLAD 0005 JÄNER	

ida_itemname	plottime	ida_username
--------------	----------	--------------

TECKENFÖRKLARING

DATUM FASTIGHETSINDELNING: 2025-12-10
KOORDINATSYSTEM: SWEREF 99 16 30, RH2000

NYA MARKANSPRÅK

- GRÄNS FÖR JÄRNVÄGSPLAN
GRÄNS FÖR VÄGOMRÅDE, GRÄNS FÖR JÄRNVÄGSMARK
AVGRÄNSNING MELLAN OLIKA TYPER AV MARKANSPRÅK
- NY JÄRNVÄGSMARK MED ÄGANDERÄTT
NY JÄRNVÄGSMARK MED SERVITUTSRÄTT
NY JÄRNVÄGSMARK MED ÄGANDERÄTT OCH VÄGOMRÅDE MED INSKRÄNKT VÄGRÄTT
NYTT VÄGOMRÅDE MED VÄGRÄTT
NYTT VÄGOMRÅDE MED INSKRÄNKT VÄGRÄTT
TILLFÄLLIG NYTTJÄNDERÄTT, SE BILAGA 2 FÖR SPECIFIKATION

- Js1 - SERVICEVÄG
Js2 - AVVATTNINGSANLÄGGNINGAR: DIKEN, MAGASIN, VALLAR OCH LEDNINGAR
Js3 - TRÄDSÄKRING (SERVITUT OMFATTAR ÄVEN RÄTT ATT UTANFÖR MARKERAT OMRÅDE AVVERKA DE TRÄD SOM KAN RISKERA JÄRNVAGS DRIFT)
Js4 - EROSIONSSKYDD
Js5 - JÄRNVÄGSBRÖ
Js6 - TRYCKBANK
Vi1 - INSKRÄNKT VÄGRÄTT FÖR JÄRNVÄGSBRÖ
Vi2 - INSKRÄNKT VÄGRÄTT FÖR AVVATTNING AV VÄG
Vi3 - INSKRÄNKT VÄGRÄTT FÖR VILTSTÄNGSEL
T1 - ANLÄGGNINGSARBETEN
T2 - ETABLERING
T3 - UPPLAG
T4 - ARBETSVÄG
T5 - FÖRBILEDNING AV ALLMÄN TRAFIK

NYA ANLÄGGNINGAR

- +YY.Ym
YYY+YYY
YYY/YYY
+YY.Ym
- NY JÄRNVÄG, SPÅRMITT MED LÄNGDMÄTNINGSSTRECK OCH HÖJDSÄTTNING, JÄRNVÄGEN SKA ELEKTRIFICERAS
- NY VÄG, VÄGBANEKANTER MED LÄNGDMÄTNINGSSTRECK OCH HÖJDSÄTTNING
- NY SERVICEVÄG
- NY JÄRNVÄGSBRÖ/VÄGBRÖ
- PERSONSKYDDSTÄNGSEL, MINST 2 M ÖVER MARKYTA, HUVUDSAKLIG PLACERING
VILTSTÄNGSEL, 2,2 M ÖVER MARKYTA, HUVUDSAKLIG PLACERING
NY JÄRNVÄGSMARK/NYTT VÄGOMRÅDE OMFATTAR 2 M UTANFÖR STÄNGSEL
GRIND, HUVUDSAKLIG PLACERING
VÄGRÄCKE, HUVUDSAKLIG PLACERING
TEKNIKGÅRD, SKA STÄNGSLAS IN
SIR-MAST

SKYDDSATGÄRDER OCH FÖRSIKTIGHETSMÅTT

- Sk - MARKERING ELLER AVGRÄNSNING AV SKYDDSATGÄRDER
- Sk1 - KÄLLNÄRA ÅTGÄRD I FORM AV BULLERSKYDDSSKÄRM, HÖJD +X.X M ÖVER RÖK
Sk2 - KÄLLNÄRA ÅTGÄRD I FORM AV BULLERSKYDDSVALL, HÖJD +X.X M ÖVER RÖK
Sk3 - ERBJUDANDE OM FASTIGHETNÄRA BULLERSKYDDSATGÄRD AV FASAD
Sk4 - ERBJUDANDE OM FASTIGHETNÄRA BULLERSKYDDSATGÄRD FÖR UTEPLATS
Sk5 - FAUNAPASSAGE FÖR STORA DÄGGDJUR
Sk6 - GRUNDVATTENSKYDDSATGÄRD I FORM AV TÄTT DIKE
Sk7 - AVVATTNINGSATGÄRD I FORM AV FÖRDRÖJNINGSLÖSNING
Sk8 - FAUNAPASSAGE FÖR MEDELSTORA DÄGGDJUR, HUVUDSAKLIG PLACERING
Sk9 - GRUNDVATTENSKYDDSATGÄRD I FORM AV HÖGKAPACITETSRÄCKE
Sk10 - GRUNDVATTENSKYDDSATGÄRD I FORM AV SKYDDSDAMM

VERKSAMHETER/ÅTGÄRDER SOM UNDANTAS FRÅN FÖRBUD ENLIGT MILJÖBALKEN

Förbudet mot åtgärder inom strandskyddsområde (7:15 MB) gäller inte byggande av allmän väg/järnväg. Skyldigheten att göra anmälan för samråd enligt 12:6 MB gäller inte för de verksamheter och åtgärder som behövs för att bygga vägen/järnvägen och som fastställts och ingår i vägområde för allmän väg/järnvägsmark eller område för tillfällig nyttjanderätt.

..... MARKERING ELLER AVGRÄNSNING AV STRANDSKYDD

SÄRSKILDA BESLUT SOM TAS I SAMBAND MED FASTSTÄLLELSE AV JÄRNVÄGSPLAN

- INDRAGNING AV ALLMÄN VÄG
- ÖVRIGA BETECKNINGAR PÅ PLANKARTAN
- BEFINTLIGT
- TRAKTGRÄNS
FASTIGHETSGRÄNS
FASTIGHETSBETECKNING
SERVITUT
LEDNINGSRÄTT
GEMENSAMHETSANLÄGGNING
SPÅR
- VÄGKANT
BÄCK, DIKE
BEFINTLIG VÄGRÄTT, TOLKAD
TRAFIKVERKET'S FASTIGHET FÖR JÄRNVAGSÄNDAMÅL
HÖJDKURVA, EKVIDISTANS 5 METER
VATTENDRAG

SE BILAGA 1 FÖR ORIENTERINGSFIGUR

JÄRNVÄGSPLAN			
LEVERANTÖR	ANGELÄGGNING	LEVERANS/ÄNDRINGS-FM	TEKNIKGÄRDE
SWECO	UPPERINGSNUMMER 3004-3919	KONSTRUKTIONSNUMMER	TEKNIKGÄRDE TEKNIKGÄRDEGRIPANDE
SKAPAD AV SWECO/SERRRY	GRANSKNINGSSTATUS / SYFTE		GRANSKNINGSSTATUS / SYFTE
GRANSKAD AV SWECO/SEMBAU	HANDLINGSSTYP		GRANSKNINGSHANDLING
GRANSKAD AV SWECO/SETTAA	ANLÄGGNINGSTYP		ANLÄGGNINGSTYP
	SKALA	FORMAT	SKALA
	1:2000	A1	1:2000
	DATUM	UTGIVNING	DATUM
	2026-01-20	1:2000	2026-01-20
	SKALA	FORMAT	SKALA
	1:2000	A1	1:2000
	DATUM	UTGIVNING	DATUM
	2026-01-20	1:2000	2026-01-20
	SKALA	FORMAT	SKALA
	1:2000	A1	1:2000
	DATUM	UTGIVNING	DATUM
	2026-01-20	1:2000	2026-01-20

ida_filename plottime ida_username

Denna ritning är Trafikverkets egendom. Allt obehörigt
användande av ritningen beivras enligt lag.
TRAFIKVERKET