


Denna ritning är Trafikverkets egendom. Allt obehörigt
användande av ritningen beivras enligt lag.
Trafikverket

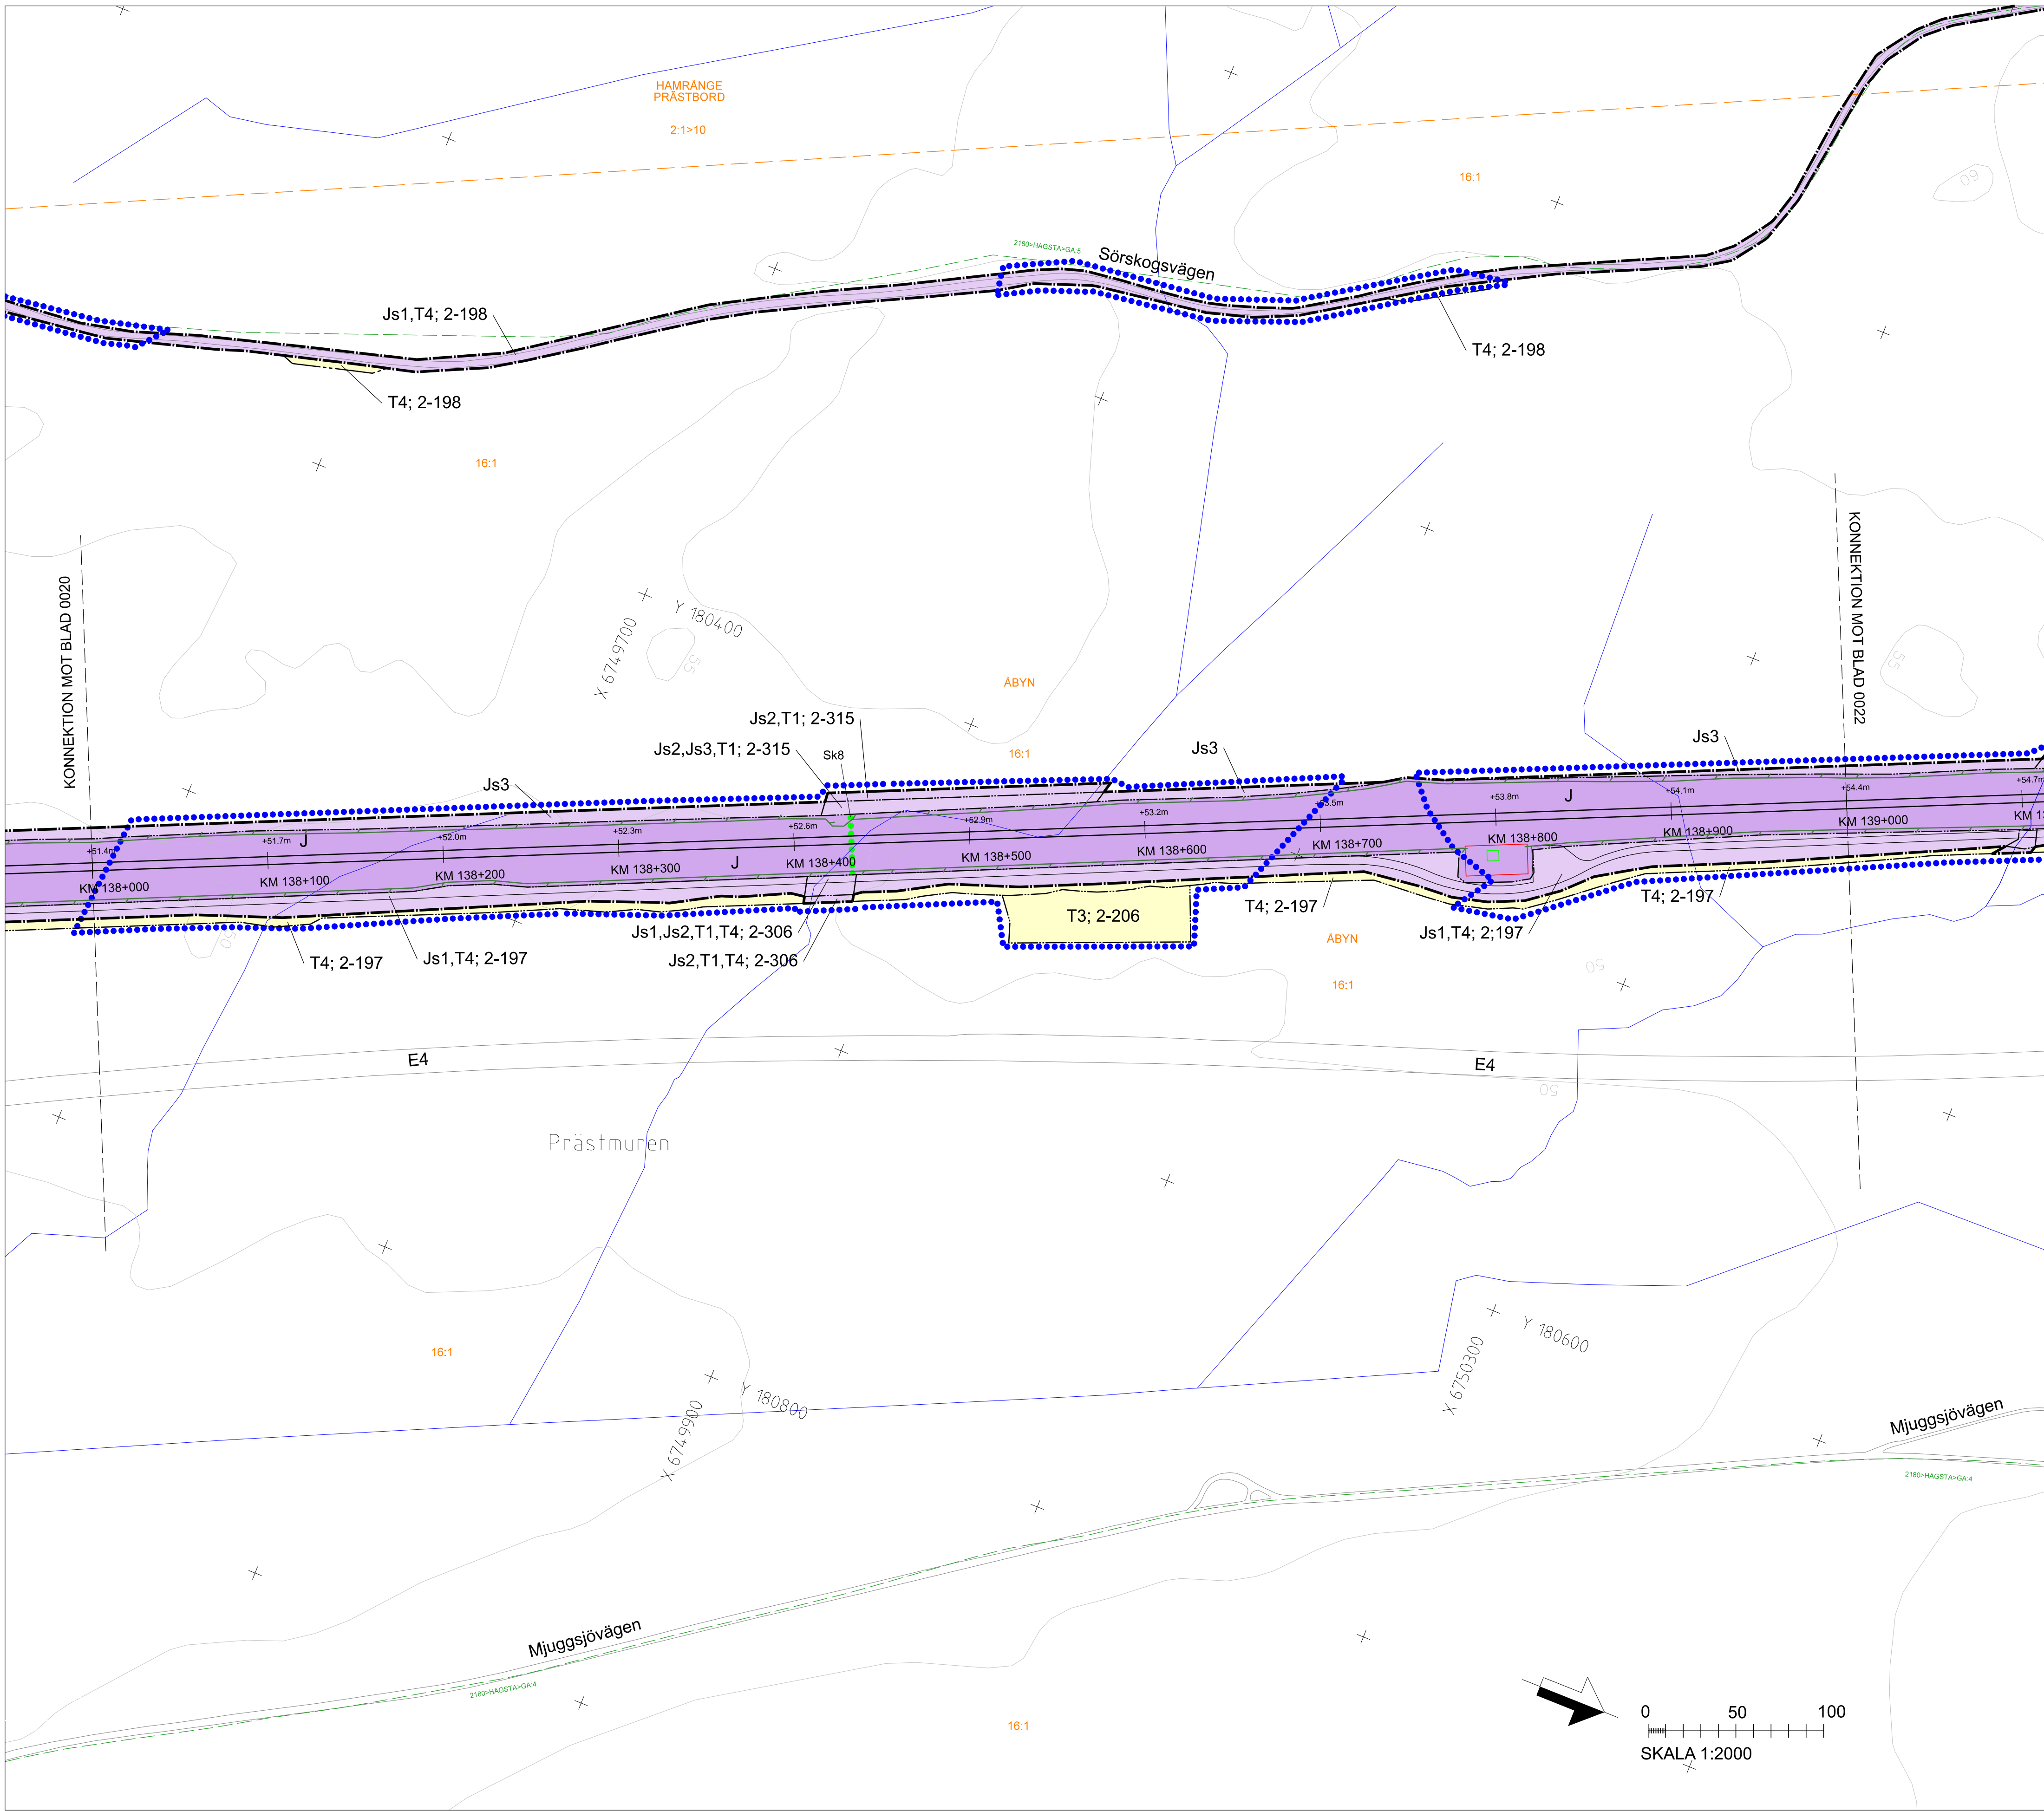

TECKENFÖRKLARING

NYA MARKANSPRÅK

- GRÄNS FÖR JÄRNVÄGSPLAN
- GRÄNS FÖR VÄGOMRÅDE, GRÄNS FÖR JÄRNVÄGSMARK
- AVGRÄNSNING MELLAN OLIKA TYPER AV MARKANSPRÅK
- NY JÄRNVÄGSMARK MED ÄGANDERÄTT
- NY JÄRNVÄGSMARK MED SERVITUTSRÄTT
- NY JÄRNVÄGSMARK MED ÄGANDERÄTT OCH VÄGOMRÅDE MED INSKRÄNKT VÄGRÄTT
- NYTT VÄGOMRÅDE MED VÄGRÄTT
- NYTT VÄGOMRÅDE MED INSKRÄNKT VÄGRÄTT
- TILLFÄLLIG NYTTJÄNDERÄTT, SE BILAGA 2 FÖR SPECIFIKATION

- Js1 - SERVICEVÄG
- Js2 - AVVATTNINGSANLÄGGNINGAR: DIKEN, MAGASIN, VALLAR OCH LEDNINGAR
- Js3 - TRÄDSÄKRING (SERVITUT OMFATTAR ÄVEN RÄTT ATT UTANFÖR MARKERAT OMRÅDE AVVERKA DE TRÄD SOM KAN RISKA JÄRNVÄGS DRIFT)
- Js4 - EROSIONSSKYDD
- Js5 - JÄRNVÄGSBRÖ
- Js6 - TRYCKBANK
- Vi1 - INSKRÄNKT VÄGRÄTT FÖR JÄRNVÄGSBRÖ
- Vi2 - INSKRÄNKT VÄGRÄTT FÖR AVVATTNING AV VÄG
- Vi3 - INSKRÄNKT VÄGRÄTT FÖR VILTSTÄNGSEL
- T1 - ANLÄGGNINGSARBETEN
- T2 - ETABLERING
- T3 - UPPLAG
- T4 - ARBETSVÄG
- T5 - FÖRBILÄDNING AV ALLMÄN TRAFIK

NYA ANLÄGGNINGAR

- +YY.Ym
- YYY+YYY
- YYY/YYY
- +YY.Ym
- NY JÄRNVÄG, SPÅRMITT MED LÄNGDMÄTNINGSSTRECK OCH HÖJDSÄTTNING. JÄRNVÄGEN SKA ELEKTRIFIERAS
- NY VÄG, VÄGBANEKANTER MED LÄNGDMÄTNINGSSTRECK OCH HÖJDSÄTTNING
- NY SERVICEVÄG
- NY JÄRNVÄGSBRÖ/VÄGBRÖ
- PERSONSKYDDSTÄNGSEL, MINST 2 M ÖVER MARKYTA, HUVUDSAKLIG PLACERING
- VILTSTÄNGSEL, 2.2 M ÖVER MARKYTA, HUVUDSAKLIG PLACERING
- NY JÄRNVÄGSMARK/NYTT VÄGOMRÅDE OMFATTAR 2 M UTANFÖR STÄNGSEL
- GRIND, HUVUDSAKLIG PLACERING
- VÄGRÄCKE, HUVUDSAKLIG PLACERING
- TEKNISKGÅRD, SKA STÄNGSLAS IN
- SIR-MAST

SKYDDSATGÄRDER OCH FÖRSIKTIGHETSMÅTT

- Sk - MARKERING ELLER AVGRÄNSNING AV SKYDDSATGÄRDER
- SK1 - KÄLLNÄRA ÅTGÄRD I FORM AV BULLERSKYDDSSKÄRM, HÖJD +X.X M ÖVER RÖK
- SK2 - KÄLLNÄRA ÅTGÄRD I FORM AV BULLERSKYDDSVALL, HÖJD +X.X M ÖVER RÖK
- SK3 - ERBJUDANDE OM FASTIGHETNÄRA BULLERSKYDDSATGÄRD AV FASAD
- SK4 - ERBJUDANDE OM FASTIGHETNÄRA BULLERSKYDDSATGÄRD FÖR UTEPLATS
- SK5 - FAUNAPASSAGE FÖR STORA DÄGGDJUR
- SK6 - GRUNDVATTENSKYDDSATGÄRD I FORM AV TÄTT DIKE
- SK7 - AVVATTNINGSATGÄRD I FORM AV FÖRDRÖJNINGSLÖSNING
- SK8 - FAUNAPASSAGE FÖR MEDELSTORA DÄGGDJUR, HUVUDSAKLIG PLACERING
- SK9 - GRUNDVATTENSKYDDSATGÄRD I FORM AV HÖGKAPACITETSRÄCKE
- SK10 - GRUNDVATTENSKYDDSATGÄRD I FORM AV SKYDDSDÄMM

VERKSAMHETER/ÅTGÄRDER SOM UNDANTAS FRÅN FÖRBUD ENLIGT MILJÖBALKEN

Förbudet mot åtgärder inom strandskyddsområde (7:15 MB) gäller inte byggande av allmän väg/järnväg. Skyddigheten att göra anmälan för samråd enligt 12:6 MB gäller inte för de verksamheter och åtgärder som behövs för att bygga vägen/järnvägen och som fastställts och ingår i vägområde för allmän väg/järnvägsmark eller område för tillfällig nyttjanderätt.


- MARKERING ELLER AVGRÄNSNING AV STRANDSKYDD
- SÄRSKILDA BESLUT SOM TAS I SAMBAND MED FASTSTÄLLELSE AV JÄRNVÄGSPLAN

- INDRAGNING AV ALLMÄN VÄG
- ÖVRIGA BETECKNINGAR PÅ PLANKARTAN
- BEFINTLIG
- TRAKTGRÄNS
- FASTIGHETSGRÄNS
- FASTIGHETSBETECKNING
- SERVITUT
- LEDNINGSRÄTT
- GEMENSAMHETSANLÄGGNING
- SPÅR
- VÄGKANT
- BÄCK, DIKE
- BEFINTLIG VÄGRÄTT, TOLKAD
- TRAFIKVERKET'S FASTIGHET FÖR JÄRNVÄGSÄNDAMÅL
- HÖJDKURVA, EKVIDISTANS 5 METER
- VATTENDRAG

SE BILAGA 1 FÖR ORIENTERINGSFIGUR

TYP AV PLAN									
JÄRNVÄGSPLAN									
LEVERANTÖR		AVDELNING		LEVERANS/ÄNDRINGS-PM		TEKNIKOMRÅDE			
SWECO 		Tel 08-695 80 00 www.sweco.se		UPPERLAGSNUMMER 30043919		KONSTRUKTIONSNUMMER		TEKNIKOVERGRIPANDE GRANSKNINGSSTATUS / SYFTE	
 TRAFIKVERKET		OKB GÄVLE - KRINGLAN				HANDLINGSSTYP		GRANSKNINGSHANDLING	
SKAPAD AV SWECO/SERRRY		DUBBELSPÅR DELEN TOLVFORSKOGEN-KRINGLAN				ANLÄGGNINGSTYP		KILDETERMINER 138-000 - 139-000	
GRANSKAD AV SWECO/SEMBAU		MARKANSLÄGN PLANKARTA				RITNINGSNUMMER		ANLÄGGNINGSTYP	
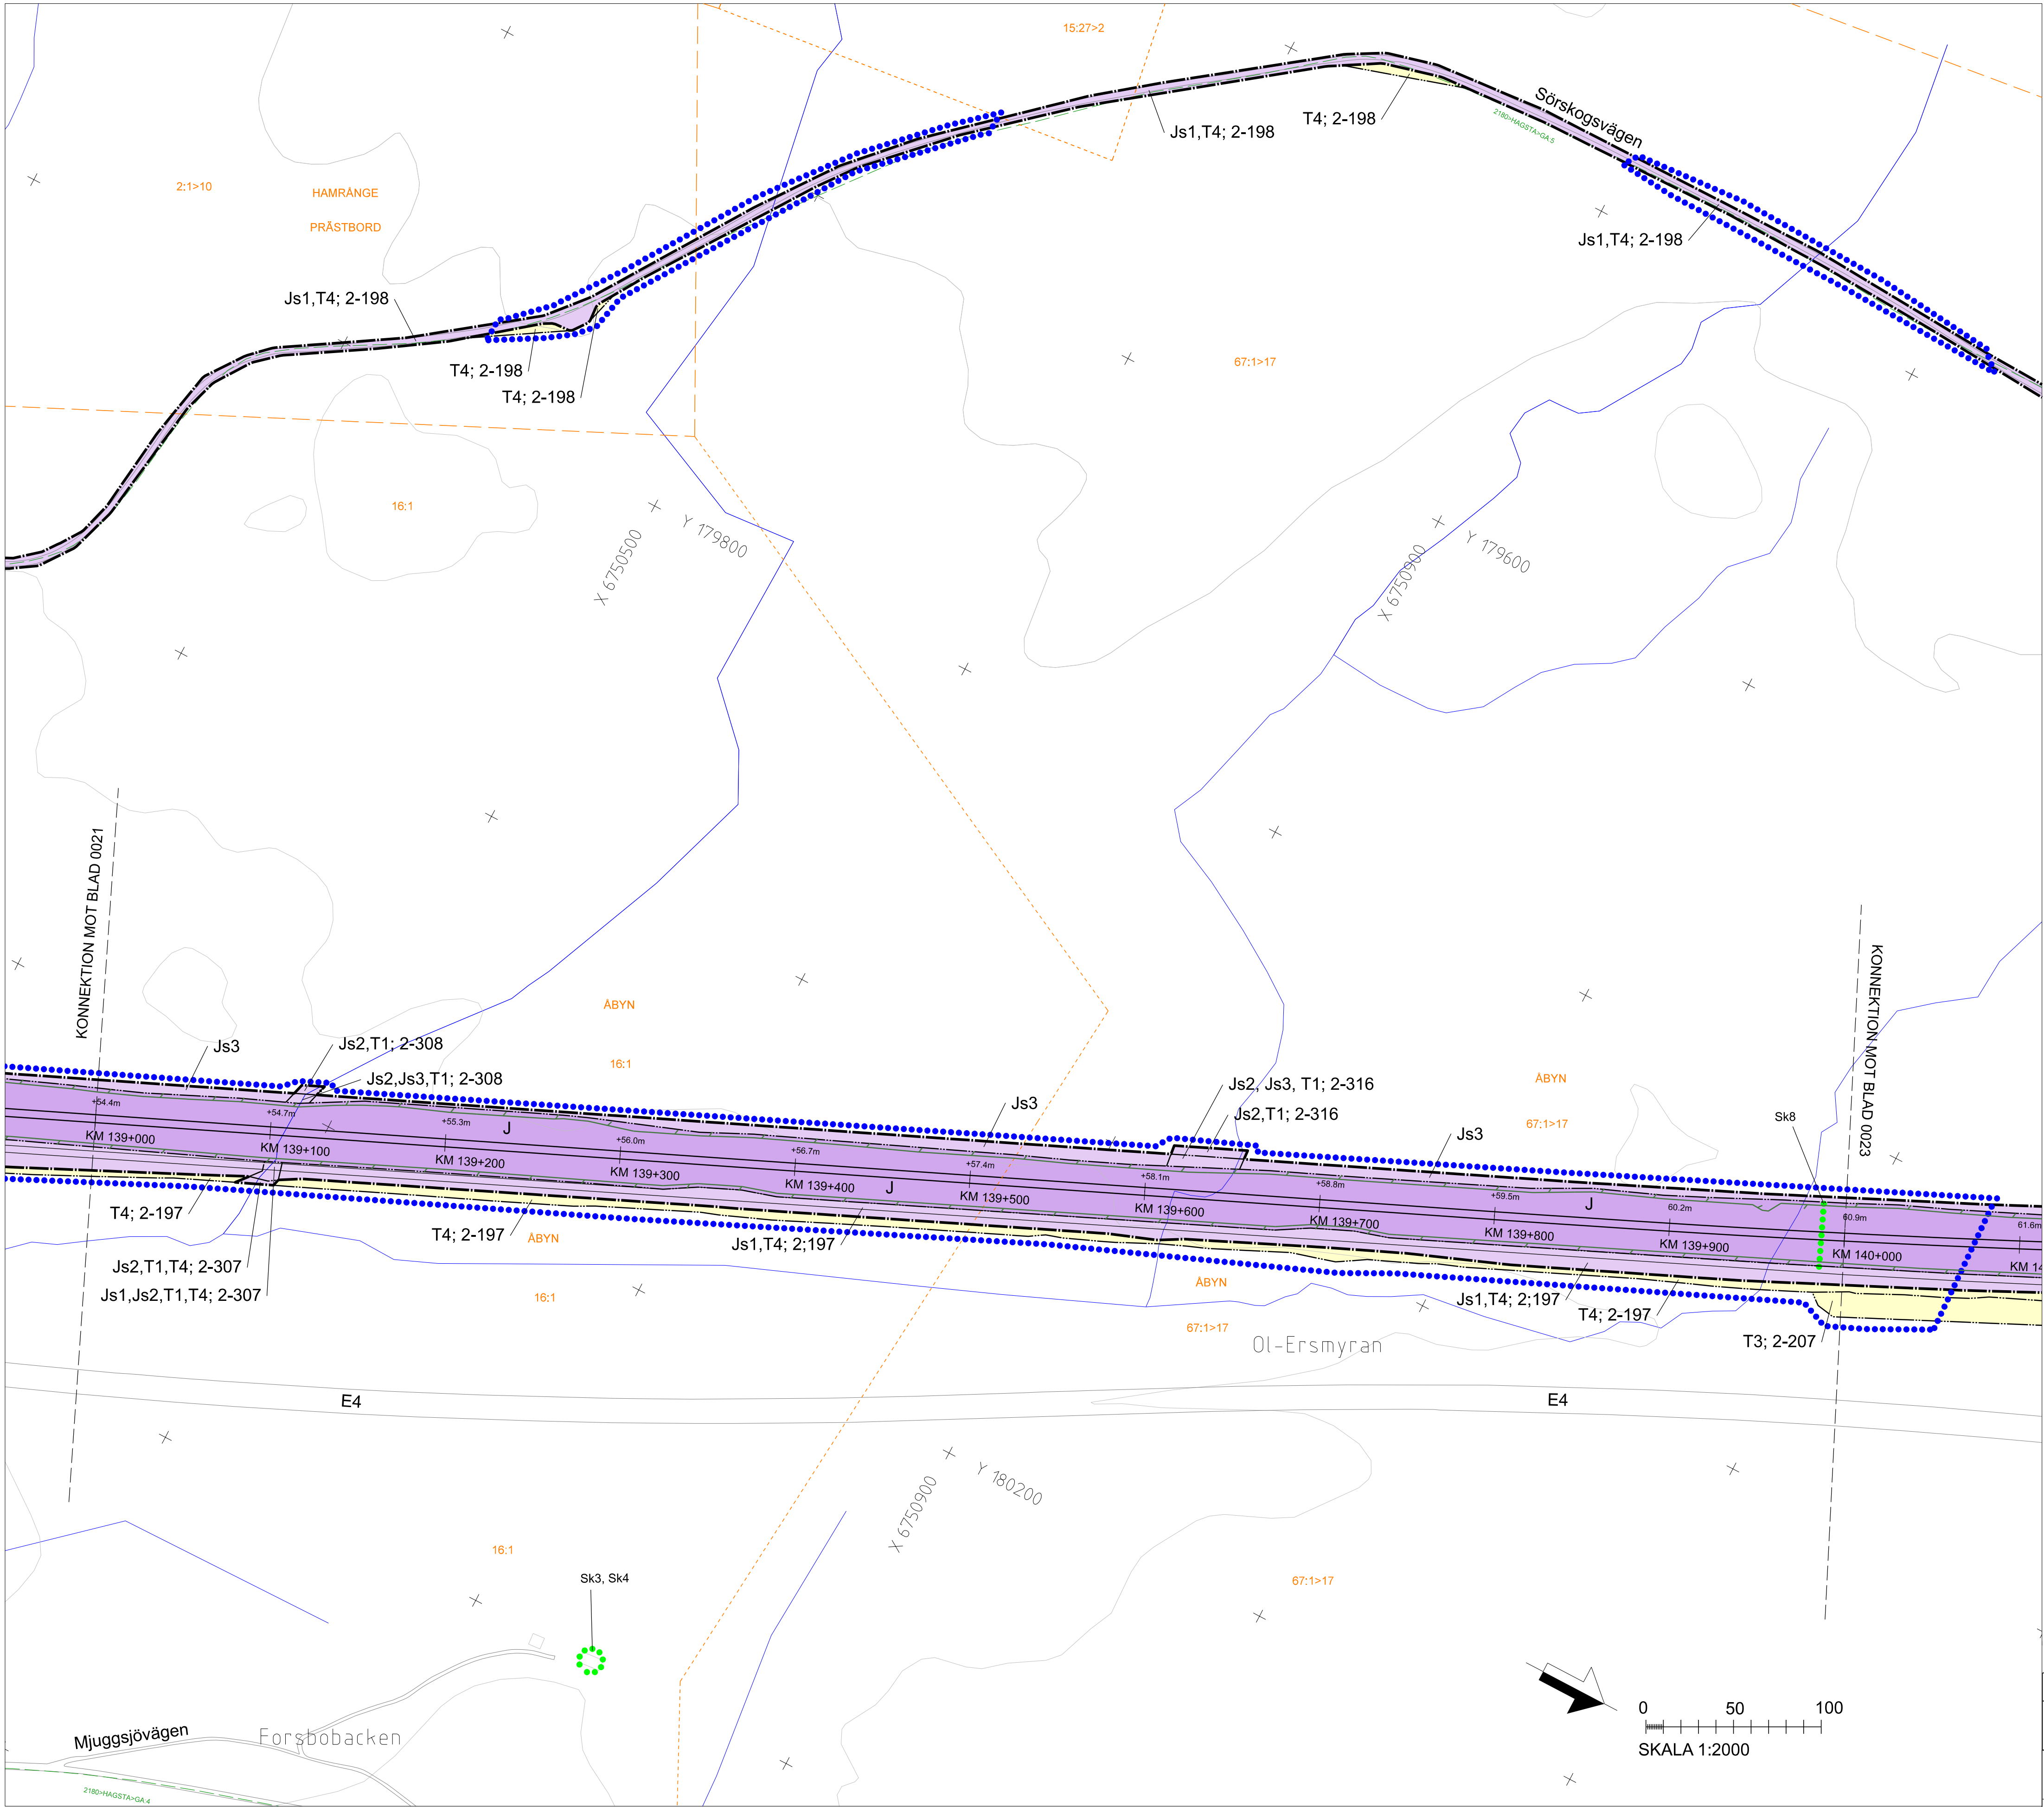

TECKENFÖRKLARING

NYA MARKANSPRÅK

J

Js

J.Vi

V

Vi

T

GRÄNS FÖR JÄRNVÄGSPLAN

GRÄNS FÖR VÄGOMRÅDE, GRÄNS FÖR JÄRNVÄGSMARK

AVGRÄNSNING MELLAN OLIKA TYPER AV MARKANSPRÅK

NY JÄRNVÄGSMARK MED ÄGANDERÄTT

NY JÄRNVÄGSMARK MED SERVITUTSRÄTT

NY JÄRNVÄGSMARK MED ÄGANDERÄTT OCH VÄGOMRÅDE MED INSKRÄNKT VÄGRÄTT

NYTT VÄGOMRÅDE MED VÄGRÄTT

NYTT VÄGOMRÅDE MED INSKRÄNKT VÄGRÄTT

TILLFÄLLIG NYTTJÄNDERÄTT, SE BILAGA 2 FÖR SPECIFIKATION

Js1 - SERVICEVÄG

Js2 - AVVATTNINGSANLÄGGNINGAR: DIKEN, MAGASIN, VALLAR OCH LEDNINGAR

Js3 - TRÄDSÄKRING (SERVITUT OMFATTAR ÄVEN RÄTT ATT UTANFÖR MARKERAT OMRÅDE AVVERKA DE TRÄD SOM KAN RISKERA JÄRNVÄGS DRIFT)

Js4 - EROSIONSSKYDD

Js5 - JÄRNVÄGSBRÖ

Js6 - TRYCKBANK

Vi1 - INSKRÄNKT VÄGRÄTT FÖR JÄRNVÄGSBRÖ

Vi2 - INSKRÄNKT VÄGRÄTT FÖR AVVATTNING AV VÄG

Vi3 - INSKRÄNKT VÄGRÄTT FÖR VILTSTÄNGSEL

T1 - ANLÄGGNINGSARBETEN

T2 - ETABLERING

T3 - UPPLAG

T4 - ARBETSVÄG

T5 - FÖRBILEDNING AV ALLMÄN TRAFIK

NYA ANLÄGGNINGAR

+YY.Ym

YYY+YYY

YYY/YYY

+YY.Ym

NY JÄRNVÄG, SPÅRMITT MED LÄNGDMÄTNINGSSTRECK OCH HÖJDSÄTTNING. JÄRNVÄGEN SKA ELEKTRIFERAS

NY VÄG, VÄGBANEKANTER MED LÄNGDMÄTNINGSSTRECK OCH HÖJDSÄTTNING

NY SERVICEVÄG

NY JÄRNVÄGSBRÖ/VÄGBRÖ

PERSONSKYDDSTÄNGSEL, MINST 2 M ÖVER MARKYTA, HUVUDSAKLIG PLACERING

VILTSTÄNGSEL, 2.2 M ÖVER MARKYTA, HUVUDSAKLIG PLACERING

NY JÄRNVÄGSMARK/NYTT VÄGOMRÅDE OMFATTAR 2 M UTANFÖR STÄNGSEL

GRIND, HUVUDSAKLIG PLACERING

VÄGRÄCKE, HUVUDSAKLIG PLACERING

TEKNIKGÅRD, SKA STÄNGSLAS IN

SIR-MAST

SKYDDSATGÄRDER OCH FÖRSIKTIGHETSMÅTT

Sk

Sk

Sk1 - KÄLLNÄRA ÅTGÄRD I FORM AV BULLERSKYDDSSKÄRM, HÖJD +X.X M ÖVER RÖK

Sk2 - KÄLLNÄRA ÅTGÄRD I FORM AV BULLERSKYDDSVALL, HÖJD +X.X M ÖVER RÖK

Sk3 - ERBJUDANDE OM FASTIGHETNÄRA BULLERSKYDDSATGÄRD AV FASAD

Sk4 - ERBJUDANDE OM FASTIGHETNÄRA BULLERSKYDDSATGÄRD FÖR UTEPLATS

Sk5 - FAUNAPASSAGE FÖR STORA DÄGGDJUR

Sk6 - GRUNDVATTENSKYDDSATGÄRD I FORM AV TÄTT DIKE

Sk7 - AVVATTNINGSATGÄRD I FORM AV FÖRDRÖJNINGSLÖSNING

Sk8 - FAUNAPASSAGE FÖR MEDELSTORA DÄGGDJUR, HUVUDSAKLIG PLACERING

Sk9 - GRUNDVATTENSKYDDSATGÄRD I FORM AV HÖGKAPACITETSRÄCKE

Sk10 - GRUNDVATTENSKYDDSATGÄRD I FORM AV SKYDDSDÄMM

VERKSAMHETER/ÅTGÄRDER SOM UNDANTAS FRÅN FÖRBUD ENLIGT MILJÖBALKEN

Förbudet mot åtgärder inom strandskyddsområde (7:15 MB) gäller inte byggande av allmän väg/järnväg. Skyldigheten att göra anmälan för samråd enligt 12:6 MB gäller inte för de verksamheter och åtgärder som behövs för att bygga vägen/järnvägen och som fastställts och ingår i vägområde för allmän väg/järnvägsmark eller område för tillfällig nyttjanderätt.

Sk

Sk

SÄRSKILDA BESLUT SOM TAS I SAMBAND MED FASTSTÄLLELSE AV JÄRNVÄGSPLAN

INDRAGNING AV ALLMÄN VÄG

ÖVRIGA BETECKNINGAR PÅ PLANKARTAN

BEFINTLIGT

TRAKTGRÄNS

FASTIGHETSGRÄNS

FASTIGHETSBETECKNING

SERVITUT

LEDNINGSRÄTT

GEMENSAMHETSANLÄGGNING

SPÅR

VÄGKANT

BÄCK, DIKE

BEFINTLIG VÄGRÄTT, TOLKAD

TRAFIKVERKET'S FASTIGHET FÖR JÄRNVÄGSÄNDAMÅL

HÖJDKURVA, EKVIDISTANS 5 METER

VATTENDRAG

SE BILAGA 1 FÖR ORIENTERINGSFIGUR

TYP AV PLAN

JÄRNVÄGSPLAN

LEVERANTÖR

SWECO

AVDELNING

UPPERÄGNUMMER

3004-3919

LEVERANS/ÄNDRINGS-PM

KONSTRUKTIONNUMMER

TEKNIKÖVERGRIPANDE

GRANSKNINGSSTATUS / SYFTE

TRAFIKVERKET

OKB GÄVLE - KRINGLAN

SKAPAD AV

SWECO/SERRRY

GRANSKAD AV

SWECO/SEMBAU

BEKÄNDET AV

SWECO/SETTAA

DATUM

2026-01-20

SKALA

1:2000

FORMAT

A1

RITINGSNUMMER FÖRVALTNING

0022

0023

ANR.

0022


0023

ida_filename

plottime

ida_username

Denna ritning är Trafikverkets egendom. Allt obehörigt
användande av ritningen beivras enligt lag.
TRAFIKVERKET

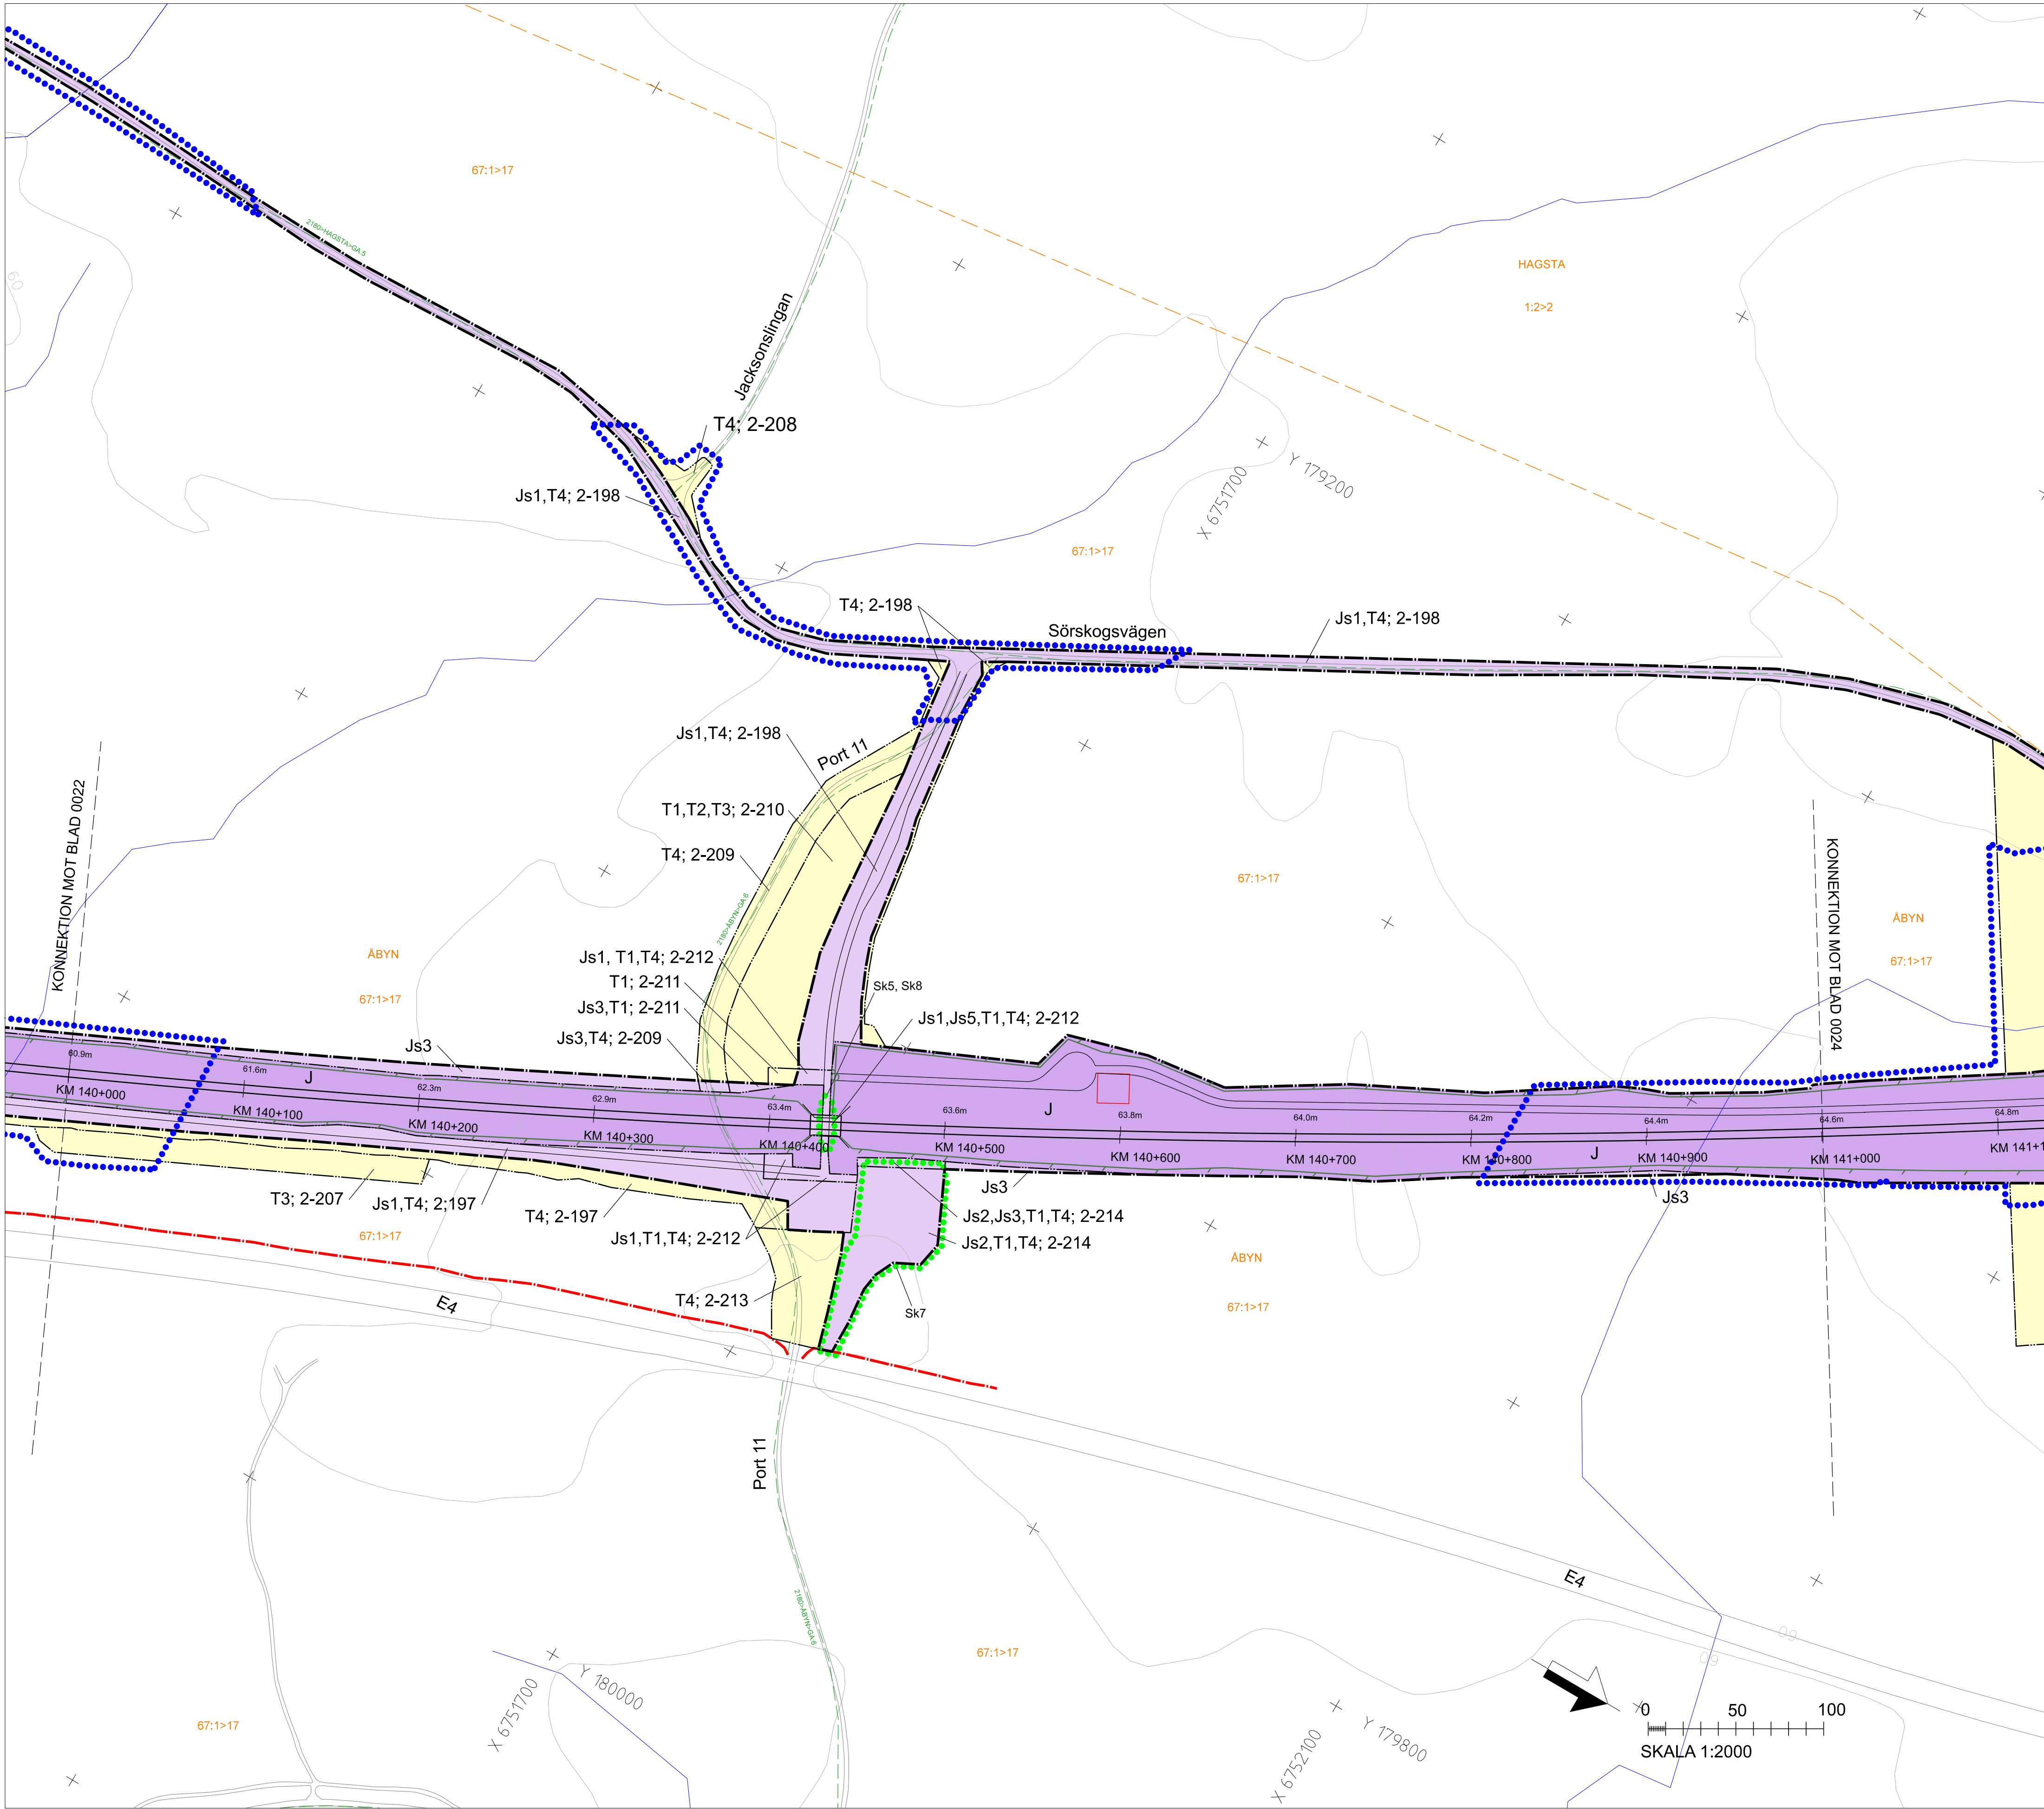

TECKENFÖRKLARING

NYA MARKANSPRÅK

J

Js

J.Vi

V

Vi

T

GRÄNS FÖR JÄRNVÄGSPLAN

GRÄNS FÖR VÄGOMRÅDE. GRÄNS FÖR JÄRNVÄGSMARK

AVGRÄNSNING MELLAN OLIKA TYPER AV MARKANSPRÅK

NY JÄRNVÄGSMARK MED ÄGANDERÄTT

NY JÄRNVÄGSMARK MED SERVITUTSRÄTT

NY JÄRNVÄGSMARK MED ÄGANDERÄTT OCH VÄGOMRÅDE MED INSKRÄNKT VÄGRÄTT

NYTT VÄGOMRÅDE MED VÄGRÄTT

NYTT VÄGOMRÅDE MED INSKRÄNKT VÄGRÄTT

TILLFÄLLIG NYTTJÄNDERÄTT. SE BILAGA 2 FÖR SPECIFIKATION

Js1 - SERVICEVÄG

Js2 - AVVATTNINGSANLÄGGNINGAR: DIKEN, MAGASIN, VALLAR OCH LEDNINGAR

Js3 - TRÄDSÄKRING (SERVITUT OMFATTAR ÄVEN RÄTT ATT UTANFÖR MARKERAT OMRÅDE AVVERKA DE TRÄD SOM KAN RISKERA JÄRNVÄGS DRIFT)

Js4 - EROSIONSSKYDD

Js5 - JÄRNVÄGSBRÖ

Js6 - TRYCKBANK

Vi1 - INSKRÄNKT VÄGRÄTT FÖR JÄRNVÄGSBRÖ

Vi2 - INSKRÄNKT VÄGRÄTT FÖR AVVATTNING AV VÄG

Vi3 - INSKRÄNKT VÄGRÄTT FÖR VILTSTÄNGSEL

T1 - ANLÄGGNINGSARBETEN

T2 - ETABLERING

T3 - UPPLAG

T4 - ARBETSVÄG

T5 - FÖRBILÄDNING AV ALLMÄN TRAFIK

NYA ANLÄGGNINGAR

+YY.Ym

YYY+YYY

YYY/YYY

+YY.Ym

NY JÄRNVÄG. SPÅRMITT MED LÄNGDMÄTNINGSSTRECK OCH HÖJDSÄTTNING. JÄRNVÄGEN SKA ELEKTRIFICERAS

NY VÄG. VÄGBANEKANTER MED LÄNGDMÄTNINGSSTRECK OCH HÖJDSÄTTNING

NY SERVICEVÄG

NY JÄRNVÄGSBRÖ/VÄGBRÖ

PERSONSKYDDSTÄNGSEL. MINST 2 M ÖVER MARKYTA. HUVUDSAKLIG PLACERING

VILTSTÄNGSEL. 2,2 M ÖVER MARKYTA. HUVUDSAKLIG PLACERING

NY JÄRNVÄGSMARK/NYTT VÄGOMRÅDE OMFATTAR 2 M UTANFÖR STÄNGSEL

GRIND. HUVUDSAKLIG PLACERING

VÄGRÄCKE. HUVUDSAKLIG PLACERING

TEKNIKGÅRD. SKA STÄNGSLAS IN

SIR-MAST

SKYDDSÅTGÄRDER OCH FÖRSIKTIGHETSMÅTT

Sk

Sk

Sk1 - KÄLLNÄRA ÅTGÄRD I FORM AV BULLERSKYDDSSKÄRM. HÖJD +X.X M ÖVER RÖK

Sk2 - KÄLLNÄRA ÅTGÄRD I FORM AV BULLERSKYDDSVALL. HÖJD +X.X M ÖVER RÖK

Sk3 - ERBJUDANDE OM FASTIGHETNÄRA BULLERSKYDDÅTGÄRD AV FASAD

Sk4 - ERBJUDANDE OM FASTIGHETNÄRA BULLERSKYDDÅTGÄRD FÖR UTEPLATS

Sk5 - FAUNAPASSAGE FÖR STORA DÄGGDJUR

Sk6 - GRUNDVATTENSKYDDÅTGÄRD I FORM AV TÄTT DIKE

Sk7 - AVVATTNINGÅTGÄRD I FORM AV FÖRDRÖJNINGSLÖSNING

Sk8 - FAUNAPASSAGE FÖR MEDELSTORA DÄGGDJUR. HUVUDSAKLIG PLACERING

Sk9 - GRUNDVATTENSKYDDÅTGÄRD I FORM AV HÖGKAPACITETSRÄCKE

Sk10 - GRUNDVATTENSKYDDÅTGÄRD I FORM AV SKYDDSDÄMM

VERKSAMHETER/ÅTGÄRDER SOM UNDANTAS FRÅN FÖRBUD ENLIGT MILJÖBALKEN

Förbudet mot åtgärder inom strandskyddsområde (7:15 MB) gäller inte byggande av allmän väg/järnväg. Skyldigheten att göra anmälan för samråd enligt 12:6 MB gäller inte för de verksamheter och åtgärder som behövs för att bygga vägen/järnvägen och som fastställts och ingår i vägområde för allmän väg/järnvägsmark eller område för tillfällig nyttjanderätt.

MARKERING ELLER AVGRÄNSNING AV STRANDSKYDD

SÄRSKILDA BESLUT SOM TAS I SAMBAND MED FASTSTÄLLELSE AV JÄRNVÄGSPLAN

INDRAGNING AV ALLMÄN VÄG

ÖVRIGA BETECKNINGAR PÅ PLANKARTAN

BEFINTLIGT

TRAKTGRÄNS

FASTIGHETSGRÄNS

FASTIGHETSBETECKNING

SERVITUT

LEDNINGSRÄTT

GEMENSAMHETSANLÄGGNING

SPÅR

VÄGKANT

BÄCK, DIKE

BEFINTLIG VÄGRÄTT, TOLKAD

TRAFIKVERKET'S FASTIGHET FÖR JÄRNVÄGSÄNDAMÅL

HÖJKURVA, EKVIDISTANS 5 METER

VATTENDRAG

SE BILAGA 1 FÖR ORIENTERINGSFIGUR

TYP AV PLAN

JÄRNVÄGSPLAN

LEVERANTÖR

SWECO

TEKNIKÖVERGRIPANDE

UPPDRAGSNUMMER

30043919

KONSTRUKTIONSNUMMER

GRÄNSSTATUS / SYFTE

SKAPAD AV

SWECO/SERRRY

HANDLINGSSTYP

GRÄNSKINNINGSHANDLING

GRANSKAD AV

SWECO/SEMBAU

ANLÄGGNINGSTYP

SKALA

1:2000

FORMAT

A1

RITNINGSNUMMER FÖRVALTNING

BLAD

0023

NÄSTA BLAD

0024

ANDR.


ida_filename

plottime

ida_username



Denna ritning är Trafikverkets egendom. Allt obehörigt
användande av ritningen beivras enligt lag.
TRAFIKVERKET

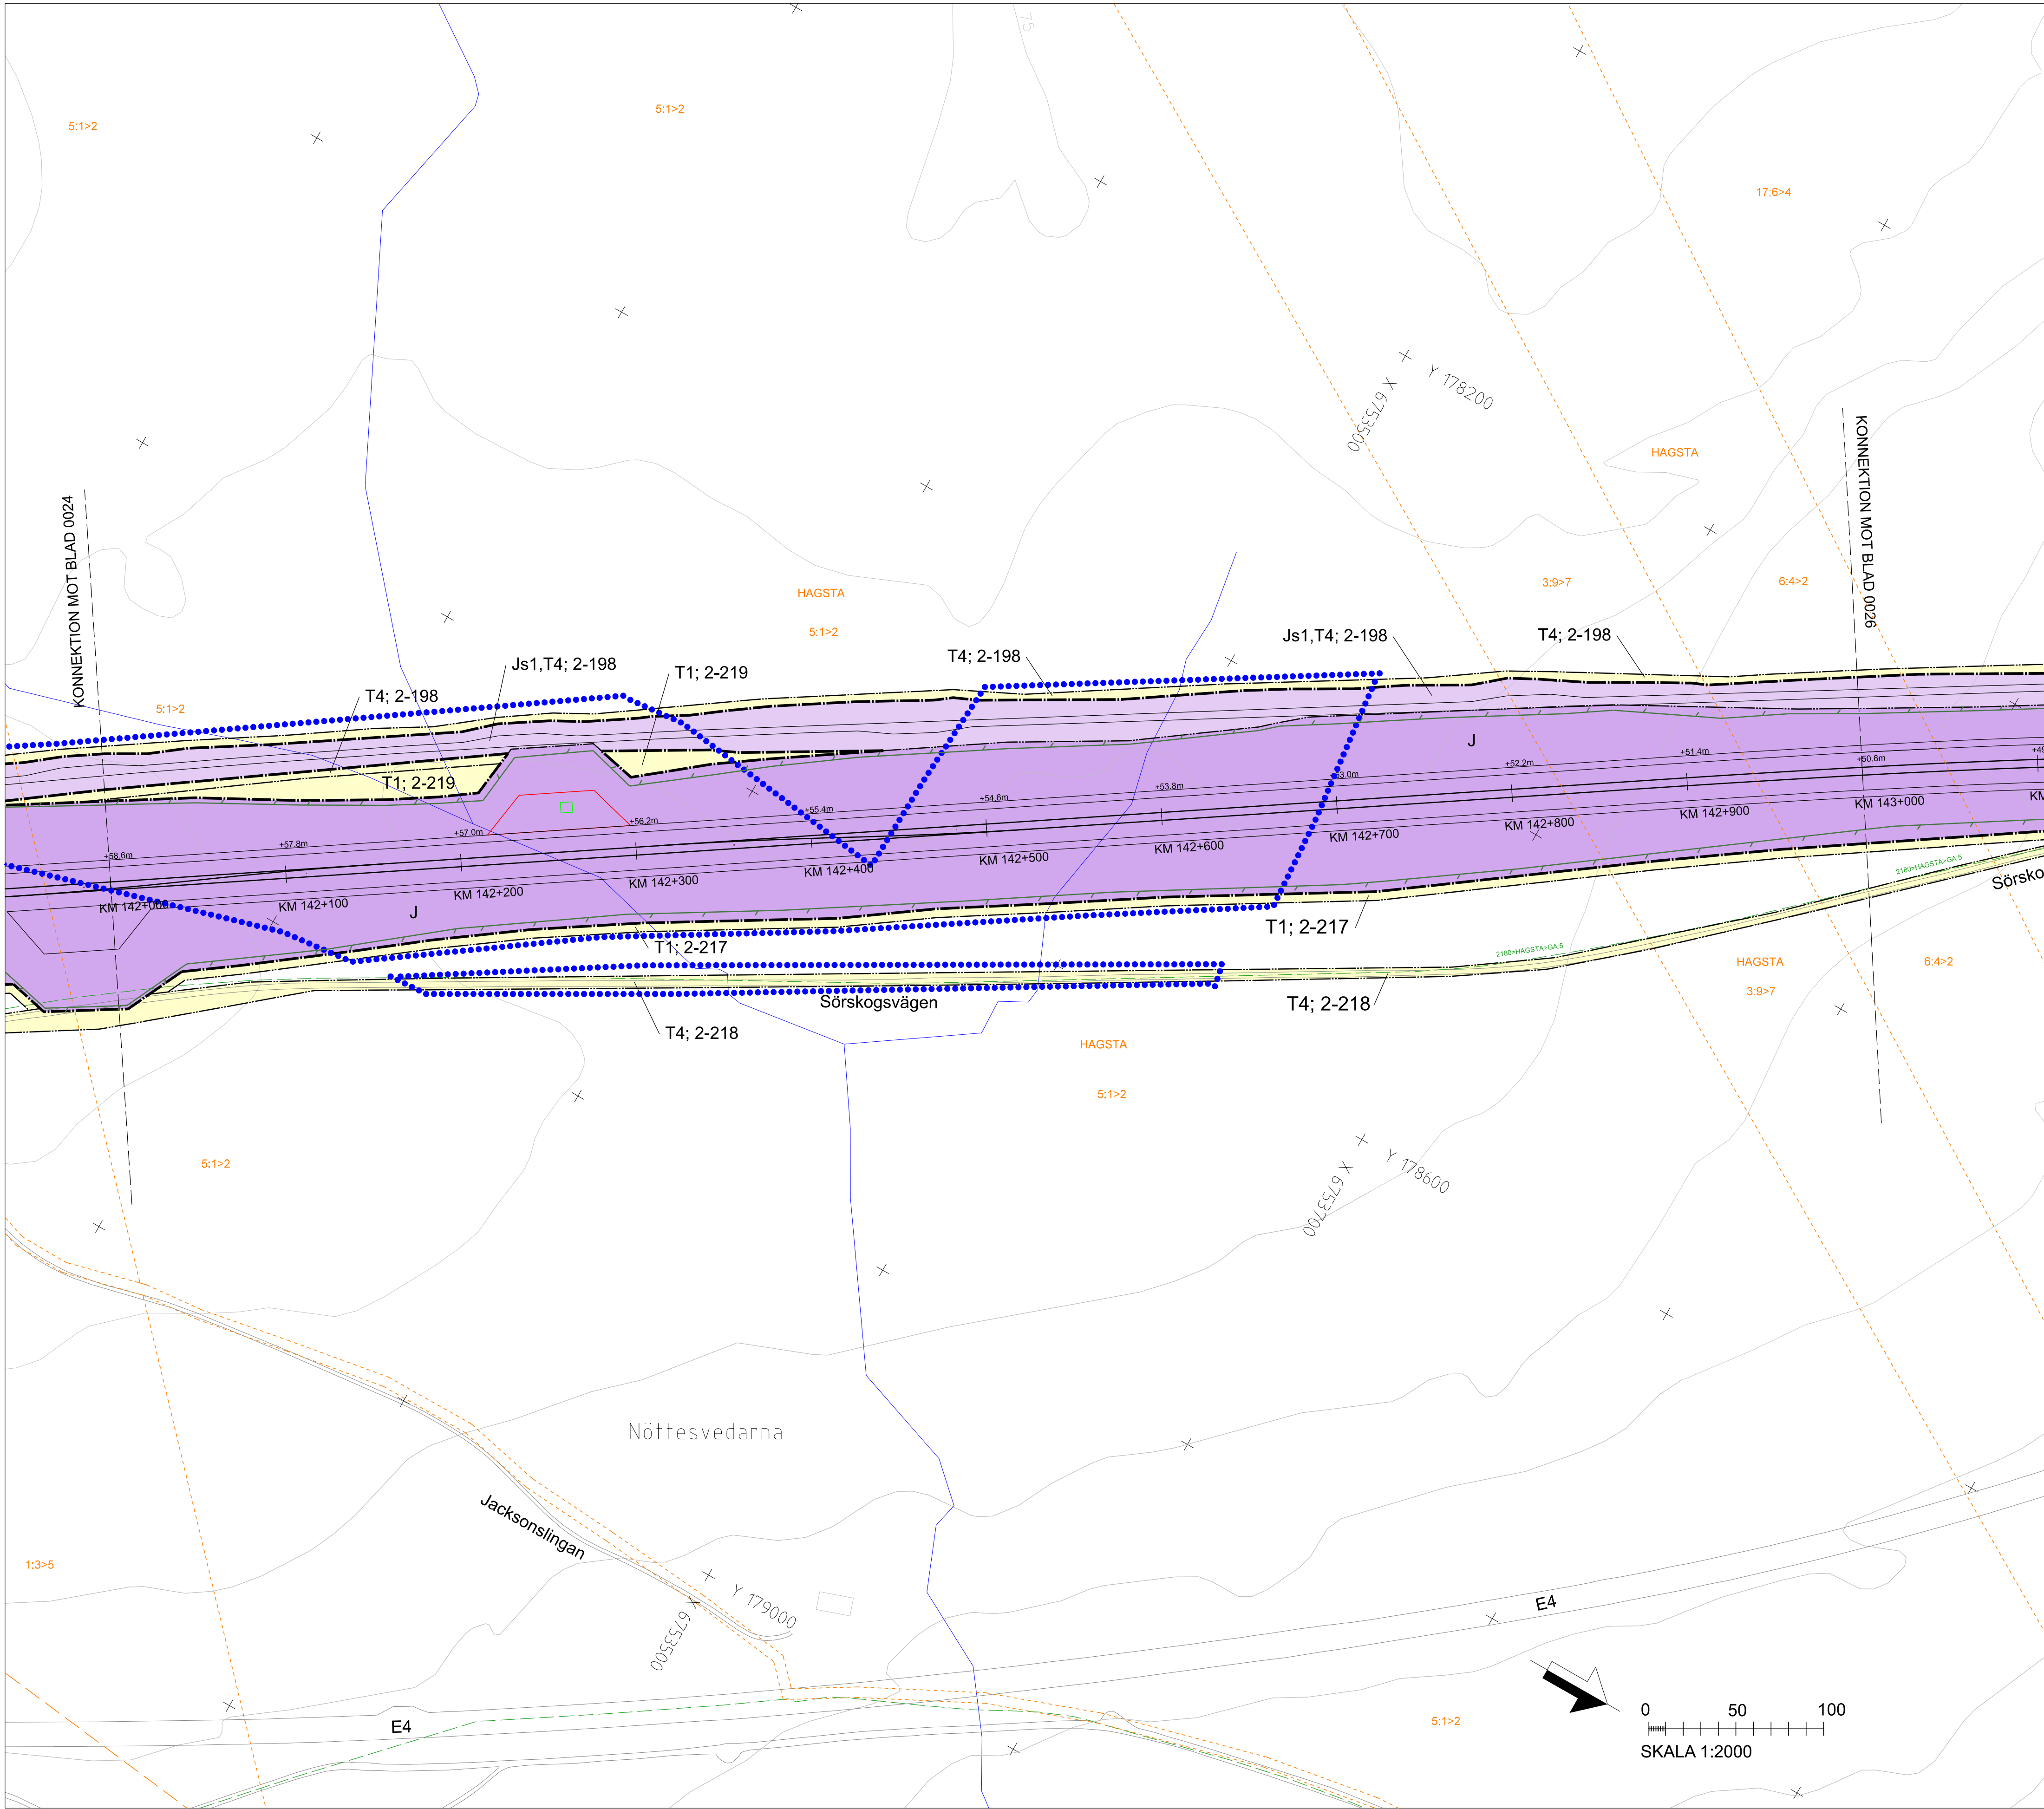

TECKENFÖRKLARING

NYA MARKANSPRÅK

- GRÄNS FÖR JÄRNVÄGSPLAN
- GRÄNS FÖR VÄGOMRÅDE, GRÄNS FÖR JÄRNVÄGSMARK
- AVGRÄNSNING MELLAN OLIKA TYPER AV MARKANSPRÅK
- NY JÄRNVÄGSMARK MED ÄGANDERÄTT
- NY JÄRNVÄGSMARK MED SERVITUTSRÄTT
- NY JÄRNVÄGSMARK MED ÄGANDERÄTT OCH VÄGOMRÅDE MED INSKRÄNKT VÄGRÄTT
- NYTT VÄGOMRÅDE MED VÄGRÄTT
- NYTT VÄGOMRÅDE MED INSKRÄNKT VÄGRÄTT
- TILLFÄLLIG NYTTJÄNDERÄTT, SE BILAGA 2 FÖR SPECIFIKATION

- Js1 - SERVICEVÄG
- Js2 - AVVATTNINGSANLÄGGNINGAR: DIKEN, MAGASIN, VALLAR OCH LEDNINGAR
- Js3 - TRÄDSÄKRING (SERVITUT OMFATTAR ÄVEN RÄTT ATT UTANFÖR MARKERAT OMRÅDE AVVERKA DE TRÄD SOM KAN RISKERA JÄRNVÄGS DRIFT)
- Js4 - EROSIONSSKYDD
- Js5 - JÄRNVÄGSBRÖ
- Js6 - TRYCKBANK
- Vi1 - INSKRÄNKT VÄGRÄTT FÖR JÄRNVÄGSBRÖ
- Vi2 - INSKRÄNKT VÄGRÄTT FÖR AVVATTNING AV VÄG
- Vi3 - INSKRÄNKT VÄGRÄTT FÖR VILTSTÄNGSEL
- T1 - ANLÄGGNINGSARBETEN
- T2 - ETABLERING
- T3 - UPPLAG
- T4 - ARBETSVÄG
- T5 - FÖRBILEDNING AV ALLMÄN TRAFIK

NYA ANLÄGGNINGAR

- +YY.Ym
- YYY+YYY
- YYY/YYY
- +YY.Ym
- NY JÄRNVÄG, SPÅRMITT MED LÄNGDMÄTNINGSSTRECK OCH HÖJDSÄTTNING. JÄRNVÄGEN SKA ELEKTRIFIERAS
- NY VÄG, VÄGBANEKANTER MED LÄNGDMÄTNINGSSTRECK OCH HÖJDSÄTTNING
- NY SERVICEVÄG
- NY JÄRNVÄGSBRÖ/VÄGBRÖ
- PERSONSKYDDSTÄNGSEL, MINST 2 M ÖVER MARKYTÅ. HUVUDSAKLIG PLACERING
- VILTSTÄNGSEL, 2.2 M ÖVER MARKYTÅ. HUVUDSAKLIG PLACERING
- NY JÄRNVÄGSMARK/NYTT VÄGOMRÅDE OMFATTAR 2 M UTANFÖR STÄNGSEL
- GRIND, HUVUDSAKLIG PLACERING
- VÄGRÄCKE, HUVUDSAKLIG PLACERING
- TEKNIKGÅRD, SKA STÄNGSLAS IN
- SIR-MAST

SKYDDSATGÄRDER OCH FÖRSIKTIGHETSMÅTT

- Sk - MARKERING ELLER AVGRÄNSNING AV SKYDDSATGÄRDER
- SK1 - KÄLLNÄRA ÅTGÄRD I FORM AV BULLERSKYDDSSKÄRM, HÖJD +X.X M ÖVER RÖK
- SK2 - KÄLLNÄRA ÅTGÄRD I FORM AV BULLERSKYDDSVALL, HÖJD +X.X M ÖVER RÖK
- SK3 - ERBJUDANDE OM FASTIGHETNÄRA BULLERSKYDDSATGÄRD AV FASAD
- SK4 - ERBJUDANDE OM FASTIGHETNÄRA BULLERSKYDDSATGÄRD FÖR UTEPLATS
- SK5 - FAUNAPASSAGE FÖR STORA DÄGGJUR
- SK6 - GRUNDVATTENSKYDDSATGÄRD I FORM AV TÄTT DIKE
- SK7 - AVVATTNINGSATGÄRD I FORM AV FÖRDRÖJNINGSLÖSNING
- SK8 - FAUNAPASSAGE FÖR MEDELSTORA DÄGGJUR, HUVUDSAKLIG PLACERING
- SK9 - GRUNDVATTENSKYDDSATGÄRD I FORM AV HÖGKAPACITETSRÄCKE
- SK10 - GRUNDVATTENSKYDDSATGÄRD I FORM AV SKYDDSDAMM

VERKSAMHETER/ÅTGÄRDER SOM UNDANTAS FRÅN FÖRBUD ENLIGT MILJÖBALKEN

Förbudet mot åtgärder inom strandskyddsområde (7:15 MB) gäller inte byggande av allmän väg/järnväg. Skyddigheten att göra anmälan för samråd enligt 12:6 MB gäller inte för de verksamheter och åtgärder som behövs för att bygga vägen/järnvägen och som fastställts och ingår i vägområde för allmän väg/järnvägsmark eller område för tillfällig nyttjanderätt.

MARKERING ELLER AVGRÄNSNING AV STRANDSKYDD

SÄRSKILDA BESLUT SOM TAS I SAMBAND MED FASTSTÄLLELSE AV JÄRNVÄGSPLAN

- INDRAGNING AV ALLMÄN VÄG
- ÖVRIGA BETECKNINGAR PÅ PLANKARTAN
- BEFINTLIG
- TRAKTGRÄNS
- FASTIGHETSGRÄNS
- FASTIGHETSBETECKNING
- SERVITUT
- LEDNINGSRÄTT
- GEMENSAMHETSANLÄGGNING
- SPÅR
- VÄGKANT
- BÄCK, DIKE
- BEFINTLIG VÄGRÄTT, TOLKAD
- TRAFIKVERKET'S FASTIGHET FÖR JÄRNVÄGSÄNDAMÅL
- HÖJDKURVA, EKVIDISTANS 5 METER
- VATTENDRAG

SE BILAGA 1 FÖR ORIENTERINGSGIFUR

JÄRNVÄGSPLAN			
LEVERANTÖR	AVDELNING	LEVERANS/ÄNDRINGS-FM	TEKNIKÖVERGRIPANDE
SWECO	UPPRÄGNUMMER 30043919	KONSTRUKTIONNUMMER	GRÄNSKÄRNINGSTATUS / SYFTE
TRAFIKVERKET	OKB GÄVLE - KRINGLAN		GRÄNSKÄRNINGSHANDLING
SKAPAD AV SWECO/SERRRY	DUBBELSPÅR DELEN TOLVFORSSKOGEN-KRINGLAN		ANLÄGGNINGSTYP
GRANSKAD AV SWECO/SEMBAU	MARKANSPRÅK		PLÅNTERMETER 14.2-000 - 14.3-000
BEKÄND AV SWECO/SETTAA	PLANKARTA		BLAD 235
DATUM 2026-01-20	SKALA 1:2000	FORMAT A1	RITINGSNUMMER PROJEKT GKK04-00-310-03
			BLAD 0025
			BLAD 0026
			ANDR.

ida_filename plottime ida_username