


Denna ritning är Trafikverkets egendom. Allt obehörigt
användande av ritningen beivras enligt lag.
TRAFIKVERKET

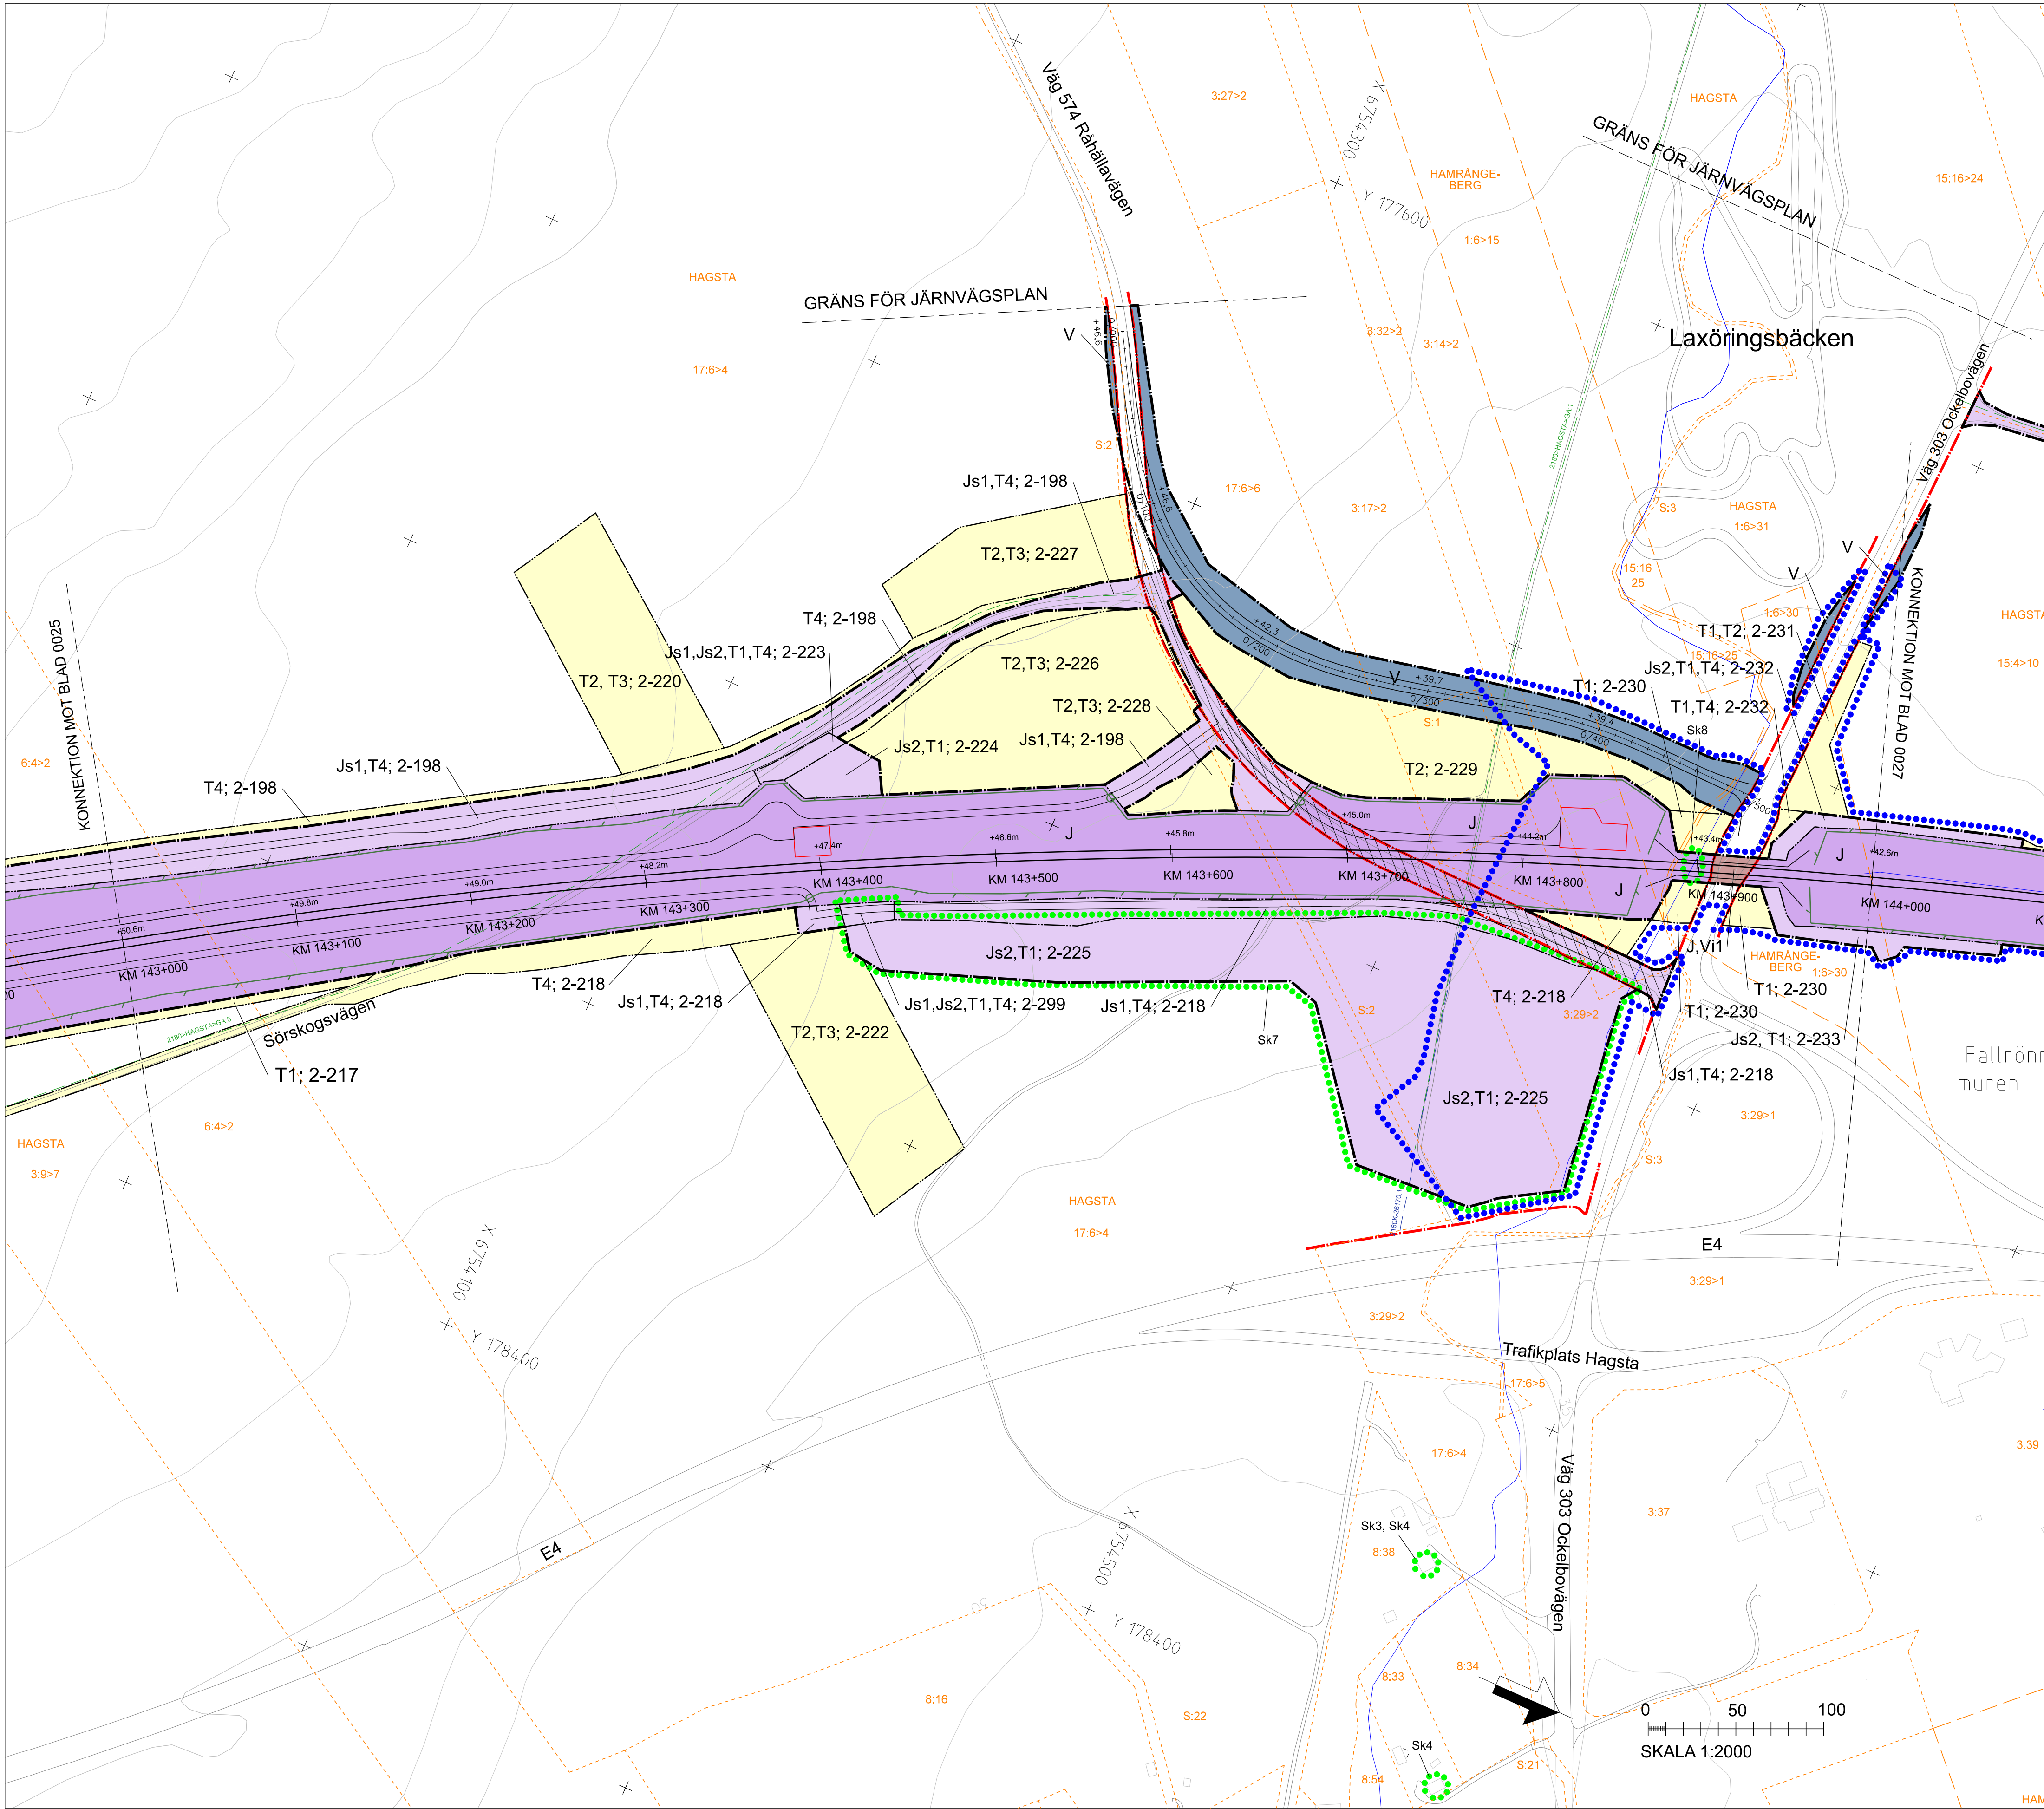

TECKENFÖRKLARING

GRÄNS FÖR JÄRNVÄGSPLAN

GRÄNS FÖR VÄGOMRÅDE. GRÄNS FÖR JÄRNVÄGSMARK

AVGRÄNSNING MELLAN OLIKA TYPER AV MARKANSPRÅK

J

Js

J.Vi

V

Vi

T

Js1 - SERVICEVÄG

Js2 - AVVATTNINGSANLÄGGNINGAR: DIKEN, MAGASIN, VALLAR OCH LEDNINGAR

Js3 - TRÄDSÄKRING (SERVITUT OMFATTAR ÄVEN RÄTT ATT UTANFÖR MARKERAT OMRÅDE AVVERKA DE TRÄD SOM KAN RISKA JÄRNVÄGS DRIFT)

Js4 - EROSIONSKYDD

Js5 - JÄRNVÄGSBRÖ

Js6 - TRYCKBANK

Vi1 - INSKRÄNKT VÄGRÄTT FÖR JÄRNVÄGSBRÖ

Vi2 - INSKRÄNKT VÄGRÄTT FÖR AVVATTNING AV VÄG

Vi3 - INSKRÄNKT VÄGRÄTT FÖR VILTSTÄNGSEL

T1 - ANLÄGGNINGSARBETEN

T2 - ETABLERING

T3 - UPPLAG

T4 - ARBETSVÄG

T5 - FÖRBILEDNING AV ALLMÄN TRAFIK

NYA ANLÄGGNINGAR

+YY.Ym

YYY+YYY

YYY/YYY

+YY.Ym

NY JÄRNVÄG. SPÅRMITT MED LÄNGDMÄTNINGSSTRECK OCH HÖJDSÄTTNING. JÄRNVÄGEN SKA ELEKTRIFICERAS

NY VÄG. VÄGBANEKANTER MED LÄNGDMÄTNINGSSTRECK OCH HÖJDSÄTTNING

NY SERVICEVÄG

NY JÄRNVÄGSBRÖ/VÄGBRÖ

PERSONSKYDDSTÄNGSEL. MINST 2 M ÖVER MARKYTA. HUVUDSÄKLIG PLACERING

VILTSTÄNGSEL. 2,2 M ÖVER MARKYTA. HUVUDSÄKLIG PLACERING

NY JÄRNVÄGSMARK/NYTT VÄGOMRÅDE OMFATTAR 2 M UTANFÖR STÄNGSEL

GRIND. HUVUDSÄKLIG PLACERING

VÄGRÄCKE. HUVUDSÄKLIG PLACERING

TEKNIKGÅRD. SKA STÄNGSLAS IN

SIR-MAST

SKYDDSATGÄRDER OCH FÖRSIKTIGHETSMÅTT

Sk

Sk1 - KÄLLNÄRA ÅTGÄRD I FORM AV BULLERSKYDDSSKÄRM. HÖJD +X.X M ÖVER RÖK

Sk2 - KÄLLNÄRA ÅTGÄRD I FORM AV BULLERSKYDDSVALL. HÖJD +X.X M ÖVER RÖK

Sk3 - ERBJUDANDE OM FASTIGHETNÄRA BULLERSKYDDSATGÄRD AV FASAD

Sk4 - ERBJUDANDE OM FASTIGHETNÄRA BULLERSKYDDSATGÄRD FÖR UTEPLATS

Sk5 - FAUNAPASSAGE FÖR STORA DÄGGJUR

Sk6 - GRUNDVATTENSKYDDSATGÄRD I FORM AV TÄTT DIKE

Sk7 - AVVATTNINGSATGÄRD I FORM AV FÖRDRÖJNINGSLÖSNING

Sk8 - FAUNAPASSAGE FÖR MEDELSTORA DÄGGJUR. HUVUDSÄKLIG PLACERING

Sk9 - GRUNDVATTENSKYDDSATGÄRD I FORM AV HÖGKAPACITETSRÄCKE

Sk10 - GRUNDVATTENSKYDDSATGÄRD I FORM AV SKYDDSDÄMM

VERKSAMHETER/ÅTGÄRDER SOM UNDANTAS FRÅN FÖRBUD ENLIGT MILJÖBALKEN

Förbudet mot åtgärder inom strandskyddsområde (7:15 MB) gäller inte byggande av allmän väg/järnväg.

Skyldigheten att göra anmälan för samråd enligt 12:6 MB gäller inte för de verksamheter och åtgärder som behövs för att bygga vägen/järnvägen och som fastställts och ingår i vägområde för allmän väg/järnvägsmark eller område för tillfällig nyttjanderätt.

MARKERING ELLER AVGRÄNSNING AV STRANDSKYDD

SÄRSKILDA BESLUT SOM TAS I SAMBAND MED FASTSTÄLLELSE AV JÄRNVÄGSPLAN

INDRAGNING AV ALLMÄN VÄG

ÖVRIGA BETECKNINGAR PÅ PLANKARTAN

BEFINTLIGT

TRAKTGRÄNS

FASTIGHETSGRÄNS

FASTIGHETSBETECKNING

SERVITUT

LEDNINGSRÄTT

GEMENSAMHETSANLÄGGNING

SPÅR

VÄGKANT

BÄCK, DIKE

BEFINTLIG VÄGRÄTT, TOLKAD

TRAFIKVERKET'S FASTIGHET FÖR JÄRNVÄGSÄNDAMÅL

HÖJDKURVA, EKVIDISTANS 5 METER

VATTENDRAG

SE BILAGA 1 FÖR ORIENTERINGSFIGUR

TYP AV PLAN

LEVERANTÖR

AVDELNING

LEVERANS/ÄNDRINGS-FM

TEKNIKÖVERGRIPANDE

UPPRÄGGSNUMMER

KONSTRUKTIONSNUMMER

GRANDNINGSSTATUS / SYFTE

TRAFIKVERKET

SKAPAD AV

GRANSKAD AV

SWECO/SEMBAU

BEKÄND AV

SWECO/SETTAA

DATUM

2026-01-20

SKALA

1:2000

FORMAT

A1

RITINGSNUMMER FÖRVALTNING

JÄRNVÄGSPLAN

OKB GÄVLE - KRINGLAN

DUBBELSPÅR DELEN TOLVFORSSKOGEN-KRINGLAN

MARKANSPRÅK

PLANKARTA

HANDLINGSTYP

GRANSKNINGSHANDLING

ANLÄGGNINGSTYP

RIKSPOLITISMYNDIGHETEN

143-000 - 144-000

BANL

235

RIKSPOLITISMYNDIGHETEN

OKB04-00-310-04

BLAD

0026

NÄSTA BLAD

0027


ÄNDR

ida_filename

plottime

ida_username

Dokumentation av Trafikverkets arbete. Alla detaljer
beskrivande av riktningen bevaras enligt lag.
TRAFIKVERKET

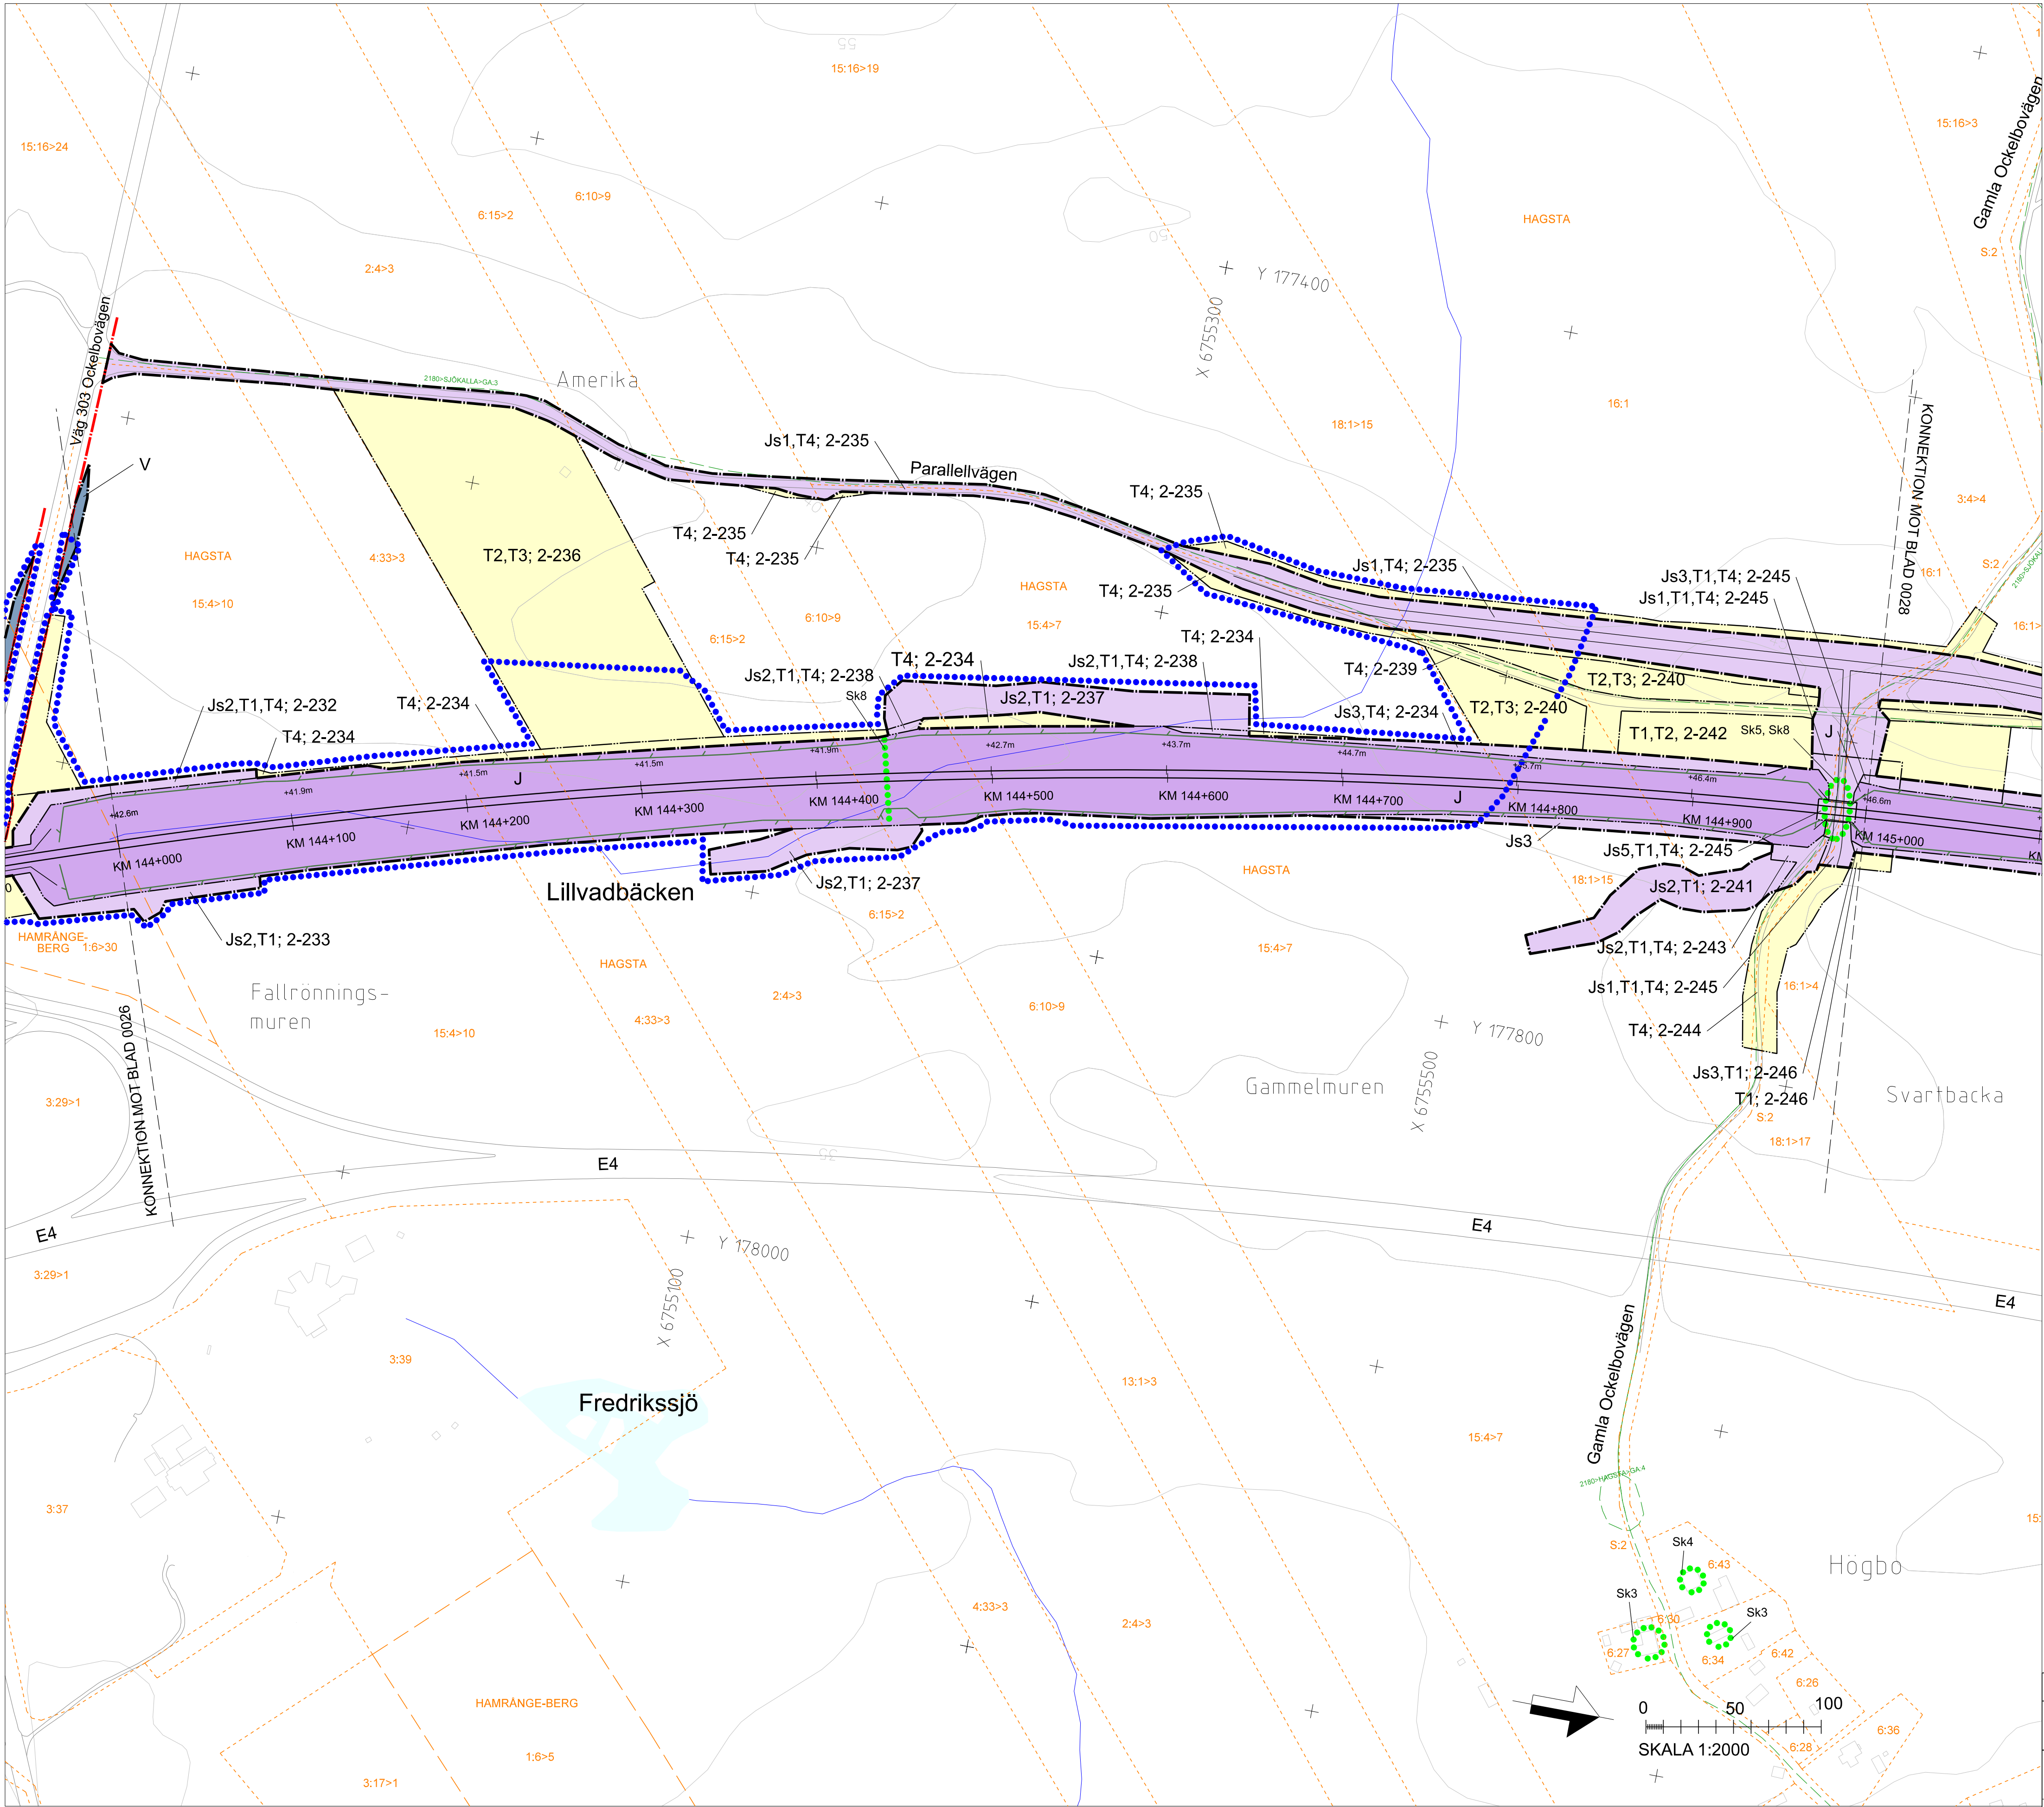

TECKENFÖRKLARING

NYA MARKANSPRÅK

J

Js

J.Vi

V

Vi

T

GRÄNS FÖR JÄRNVÄGSPLAN

GRÄNS FÖR VÄGOMRÅDE. GRÄNS FÖR JÄRNVÄGSMARK

AVGRÄNSNING MELLAN OLIKA TYPER AV MARKANSPRÅK

NY JÄRNVÄGSMARK MED ÄGANDERÄTT

NY JÄRNVÄGSMARK MED SERVITUTSRÄTT

NY JÄRNVÄGSMARK MED ÄGANDERÄTT OCH VÄGOMRÅDE MED INSKRÄNKT VÄGRÄTT

NYTT VÄGOMRÅDE MED VÄGRÄTT

NYTT VÄGOMRÅDE MED INSKRÄNKT VÄGRÄTT

TILLFÄLLIG NYTTJÄNDERÄTT. SE BILAGA 2 FÖR SPECIFIKATION

Js1 - SERVICEVÄG

Js2 - AVVÄTTNINGSANLÄGGNINGAR: DIKEN, MAGASIN, VALLAR OCH LEDNINGAR

Js3 - TRÄDSÄKRING (SERVITUT OMFATTAR ÄVEN RÄTT ATT UTANFÖR MARKERAT OMRÅDE AVVERKA DE TRÄD SOM KAN RISKERA JÄRNVÄGS DRIFT)

Js4 - EROSIONSSKYDD

Js5 - JÄRNVÄGSBRÖ

Js6 - TRYCKBANK

Vi1 - INSKRÄNKT VÄGRÄTT FÖR JÄRNVÄGSBRÖ

Vi2 - INSKRÄNKT VÄGRÄTT FÖR AVVÄTTNING AV VÄG

Vi3 - INSKRÄNKT VÄGRÄTT FÖR VILTSTÄNGSEL

T1 - ANLÄGGNINGSARBETEN

T2 - ETABLERING

T3 - UPPLAG

T4 - ARBETSVÄG

T5 - FÖRBILEDNING AV ALLMÄN TRAFIK

NYA ANLÄGGNINGAR

+YY.Ym

YYY+YYY

YYY/YYY

+YY.Ym

NY JÄRNVÄG. SPÅRMITT MED LÄNGDMÄTNINGSSTRECK OCH HÖJDSÄTTNING. JÄRNVÄGEN SKA ELEKTRIFICERAS

NY VÄG. VÄGBANEKANTER MED LÄNGDMÄTNINGSSTRECK OCH HÖJDSÄTTNING

NY SERVICEVÄG

NY JÄRNVÄGSBRÖ/VÄGBRÖ

PERSONSKYDDSTÄNGSEL. MINST 2 M ÖVER MARKYT. HUVUDSÄKLIG PLACERING

VILTSTÄNGSEL. 2,2 M ÖVER MARKYT. HUVUDSÄKLIG PLACERING

NY JÄRNVÄGSMARK/NYTT VÄGOMRÅDE OMFATTAR 2 M UTANFÖR STÄNGSEL

GRIND. HUVUDSÄKLIG PLACERING

VÄGRÄCKE. HUVUDSÄKLIG PLACERING

TEKNISKGÅRD. SKA STÄNGSLAS IN

SIR-MAST

SKYDDSAKTGÄRDER OCH FÖRSIKTIGHETSMÅTT

Sk - MARKERING ELLER AVGRÄNSNING AV SKYDDSAKTGÄRDER

SK1 - KÄLLNÄRA ÅTGÄRD I FORM AV BULLERSKYDDSSKÄRM. HÖJD +X.X M ÖVER RÖK

SK2 - KÄLLNÄRA ÅTGÄRD I FORM AV BULLERSKYDDSVALL. HÖJD +X.X M ÖVER RÖK

SK3 - ERBJUDANDE OM FASTIGHETNÄRA BULLERSKYDDSAKTGÄRD AV FASAD

SK4 - ERBJUDANDE OM FASTIGHETNÄRA BULLERSKYDDSAKTGÄRD FÖR UTEPLATS

SK5 - FAUNAPASSAGE FÖR STORA DÄGGDJUR

SK6 - GRUNDVATTENSKYDDSAKTGÄRD I FORM AV TÄTT DIKE

SK7 - AVVÄTTNINGSAKTGÄRD I FORM AV FÖRDRÖJNINGSLÖSNING

SK8 - FAUNAPASSAGE FÖR MEDELSTORA DÄGGDJUR. HUVUDSÄKLIG PLACERING

SK9 - GRUNDVATTENSKYDDSAKTGÄRD I FORM AV HÖGKAPACITETSRÄCKE

SK10 - GRUNDVATTENSKYDDSAKTGÄRD I FORM AV SKYDDSDAMM

VERKSAMHETER/ÅTGÄRDER SOM UNDANTAS FRÅN FÖRBUD ENLIGT MILJÖBALKEN

Förbudet mot åtgärder inom strandskyddsområde (7:15 MB) gäller inte byggande av allmän väg/järnväg. Skyldigheten att göra anmälan för samråd enligt 12:6 MB gäller inte för de verksamheter och åtgärder som behövs för att bygga vägen/järnvägen och som fastställts och ingår i vägområde för allmän väg/järnvägsmark eller område för tillfällig nyttjanderätt.

MARKERING ELLER AVGRÄNSNING AV STRANDSKYDD

SÄRSKILDA BESLUT SOM TAS I SAMBAND MED FASTSTÄLLELSE AV JÄRNVÄGSPLAN

INDRAGNING AV ALLMÄN VÄG

ÖVRIGA BETECKNINGAR PÅ PLANKARTAN

BEFINTLIGT

TRAKTGRÄNS

FASTIGHETSGRÄNS

FASTIGHETSBETECKNING

SERVITUT

LEDNINGSRÄTT

GEMENSAMHETSANLÄGGNING

SPÅR

VÄGKANT

BÄCK, DIKE

BEFINTLIG VÄGRÄTT, TOLKAD

TRAFIKVERKET'S FASTIGHET FÖR JÄRNVÄGSÄNDAMÅL

HÖJDKURVA, EKVIDISTANS 5 METER

VATTENDRAG

SE BILAGA 1 FÖR ORIENTERINGSFIGUR

0

50

100

SKALA 1:2000

TYP AV PLAN

JÄRNVÄGSPLAN

LEVERANTÖR

SWECO

TEKNIKÖVERGRIPANDE

UPPRÄGGSNUMMER

30043919

KONSTRUKTÖRSNUMMER

TEKNIKÖVERGRIPANDE

GRÄNSSTATUS / SYFTE

HANDLINGSSTYF

GRÄNSKÄNNINGSHANDLING

ANLÄGGNINGSTYP

SKAPAD AV

SWECO/SERRRY

GRANSKAD AV

SWECO/SEMBAU

SKAPAD AV

SWECO/SETTAA

DATUM

2026-01-20

SKALA

1:2000

FORMAT

A1

RITINGSNUMMER FÖRVALTNING

PROJEKT

GKK04-00-310-04

BLAD

0027

NÄSTA BLAD

0028


ÄNDR.

idn_filename

plottime

idn_username

Denna ritning är Trafikverkets egendom. Allt obehörigt
användande av ritningen beivras enligt lag.
Trafikverket

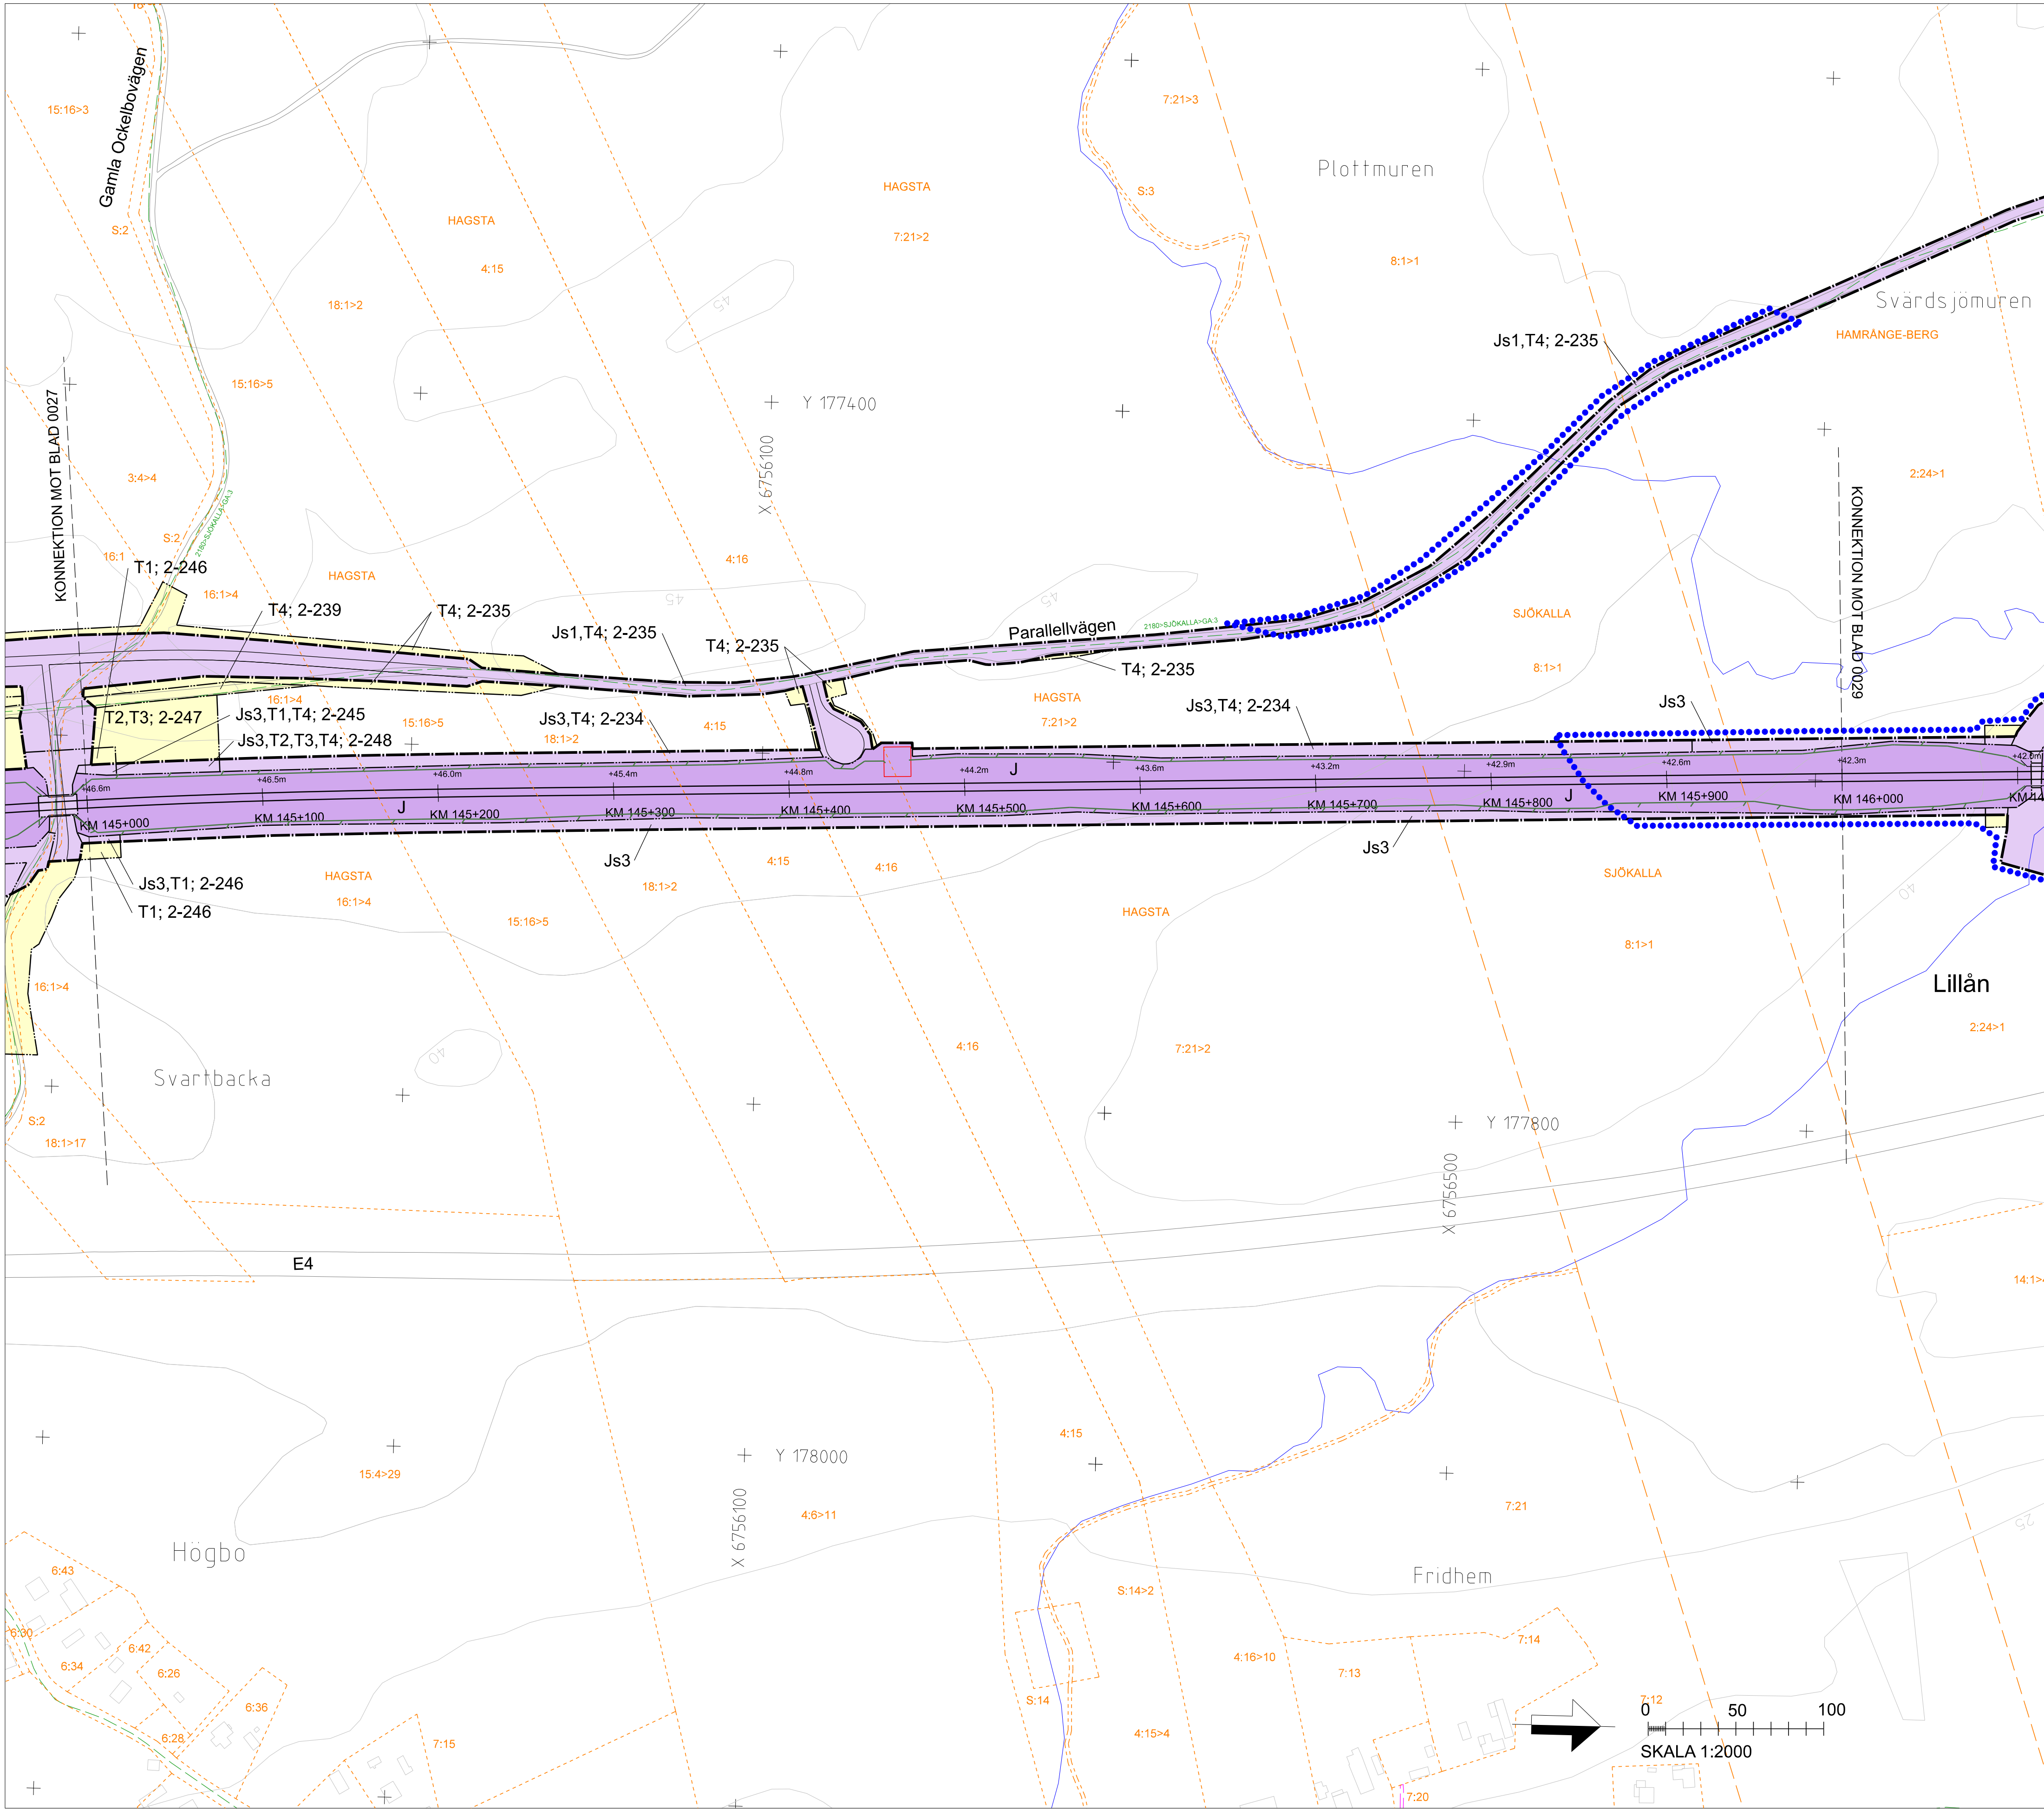

TECKENFÖRKLARING

NYA MARKANSPRÅK

J

Js

J.Vi

V

Vi

T

GRÄNS FÖR JÄRNVÄGSPLAN

GRÄNS FÖR VÄGOMRÅDE, GRÄNS FÖR JÄRNVÄGSMARK

AVGRÄNSNING MELLAN OLIKA TYPER AV MARKANSPRÅK

NY JÄRNVÄGSMARK MED ÄGANDERÄTT

NY JÄRNVÄGSMARK MED SERVITUTSRÄTT

NY JÄRNVÄGSMARK MED ÄGANDERÄTT OCH VÄGOMRÅDE MED INSKRÄNKT VÄGRÄTT

NYTT VÄGOMRÅDE MED VÄGRÄTT

NYTT VÄGOMRÅDE MED INSKRÄNKT VÄGRÄTT

TILLFÄLLIG NYTTJÄNDERÄTT, SE BILAGA 2 FÖR SPECIFIKATION

Js1 - SERVICEVÄG

Js2 - AVVATTNINGSANLÄGGNINGAR: DIKEN, MAGASIN, VALLAR OCH LEDNINGAR

Js3 - TRÄDSÄKRING (SERVITUT OMFATTAR ÄVEN RÄTT ATT UTANFÖR MARKERAT OMRÅDE AVVERKA DE TRÄD SOM KAN RISKA JÄRNVÄGS DRIFT)

Js4 - EROSIONSSKYDD

Js5 - JÄRNVÄGSBRÖ

Js6 - TRYCKBANK

Vi1 - INSKRÄNKT VÄGRÄTT FÖR JÄRNVÄGSBRÖ

Vi2 - INSKRÄNKT VÄGRÄTT FÖR AVVATTNING AV VÄG

Vi3 - INSKRÄNKT VÄGRÄTT FÖR VILTSTÄNGSEL

T1 - ANLÄGGNINGSARBETEN

T2 - ETABLERING

T3 - UPPLAG

T4 - ARBETSVÄG

T5 - FÖRBILEDNING AV ALLMÄN TRAFIK

NYA ANLÄGGNINGAR

+YY.Ym

YYY+YYY

YYY/YYY

+YY.Ym

NY JÄRNVÄG, SPÄRMITT MED LÄNGDMÄTNINGSSTRECK OCH HÖJDSÄTTNING, JÄRNVÄGEN SKA ELEKTRIFIERAS

NY VÄG, VÄGBANEKANTER MED LÄNGDMÄTNINGSSTRECK OCH HÖJDSÄTTNING

NY SERVICEVÄG

NY JÄRNVÄGSBRÖ/VÄGBRÖ

PERSONSKYDDSTÄNGSEL, MINST 2 M ÖVER MARKYTÄ, HUVUDSAKLIG PLACERING

VILTSTÄNGSEL, 2.2 M ÖVER MARKYTÄ, HUVUDSAKLIG PLACERING

NY JÄRNVÄGSMARK/NYTT VÄGOMRÅDE OMFATTAR 2 M UTANFÖR STÄNGSEL

GRIND, HUVUDSAKLIG PLACERING

VÄGRÄCKE, HUVUDSAKLIG PLACERING

TEKNIKGÅRD, SKA STÄNGSLAS IN

SIR-MAST

SKYDDSATGÄRDER OCH FÖRSIKTIGHETSMÅTT

Sk1 - KÄLLNÄRA ÅTGÄRD I FORM AV BULLERSKYDDSSKÄRM, HÖJD +X.X M ÖVER RÖK

Sk2 - KÄLLNÄRA ÅTGÄRD I FORM AV BULLERSKYDDSVALL, HÖJD +X.X M ÖVER RÖK

Sk3 - ERBJUDANDE OM FASTIGHETNÄRA BULLERSKYDDSATGÄRD AV FASAD

Sk4 - ERBJUDANDE OM FASTIGHETNÄRA BULLERSKYDDSATGÄRD FÖR UTEPLATS

Sk5 - FAUNAPASSAGE FÖR STORA DÄGGDJUR

Sk6 - GRUNDVATTENSKYDDSATGÄRD I FORM AV TÄTT DIKE

Sk7 - AVVATTNINGSATGÄRD I FORM AV FÖRDRÖJNINGSLÖSNING

Sk8 - FAUNAPASSAGE FÖR MEDELSTORA DÄGGDJUR, HUVUDSAKLIG PLACERING

Sk9 - GRUNDVATTENSKYDDSATGÄRD I FORM AV HÖGKAPACITETSRÄCKE

Sk10 - GRUNDVATTENSKYDDSATGÄRD I FORM AV SKYDDSDAMM

VERKSAMHETER/ÅTGÄRDER SOM UNDANTAS FRÅN FÖRBUD ENLIGT MILJÖBALKEN

Förbudet mot åtgärder inom strandskyddsområde (7:15 MB) gäller inte byggande av allmän väg/järnväg. Skyldigheten att göra anmälan för samråd enligt 12:6 MB gäller inte för de verksamheter och åtgärder som behövs för att bygga vägen/järnvägen och som fastställts och ingår i vägområde för allmän väg/järnvägsmark eller område för tillfällig nyttjanderätt.

MARKERING ELLER AVGRÄNSNING AV STRANDSKYDD

SÄRSKILDA BESLUT SOM TAS I SAMBAND MED FASTSTÄLLELSE AV JÄRNVÄGSPLAN

INDRAGNING AV ALLMÄN VÄG

ÖVRIGA BETECKNINGAR PÅ PLANKARTAN

BEFINTLIG

TRAKTGRÄNS

FASTIGHETSGRÄNS

FASTIGHETSBETECKNING

SERVITUT

LEDNINGSRÄTT

GEMENSAMHETSANLÄGGNING

SPÅR

VÄGKANT

BÄCK, DIKE

BEFINTLIG VÄGRÄTT, TOLKAD

TRAFIKVERKET'S FASTIGHET FÖR JÄRNVÄGSÄNDAMÅL

HÖJDKURVA, EKVIDISTANS 5 METER

VATTENDRAG

SE BILAGA 1 FÖR ORIENTERINGSFIGUR

0

50

100

SKALA 1:2000

TYP AV PLAN

JÄRNVÄGSPLAN

LEVERANTÖR

SWECO

UPPRÄGGSNUMMER

30043919

TEKNIKÖVERGRIPANDE

GRÄNSSTATUS / SYFTE

HANDLINGSSTYP

GRÄNSKÄNNINGSHANDLING

ANLÄGGNINGSTYP

SKAPAD AV

SWECO/SERRRY

GRANSKAD AV

SWECO/SEMBAU

BEKÄND AV

SWECO/SETTAA

DATUM

2026-01-20

SKALA

1:2000

FORMAT

A1

RITINGSNUMMER FÖRVALTNING

0028

BLAD

0029

ANDR.

235

SKAPAD AV

SWECO/SERRRY

GRANSKAD AV

SWECO/SEMBAU

BEKÄND AV

SWECO/SETTAA

DATUM

2026-01-20

SKALA

1:2000

FORMAT

A1

RITINGSNUMMER FÖRVALTNING

0028

BLAD

0029

ANDR.

235

BEKÄND AV

SWECO/SETTAA

TECKENFÖRKLARING

NYA MARKANSPRÅK

J

Js

J.Vi

V

Vi

T

GRÄNS FÖR JÄRNVÄGSPLAN

GRÄNS FÖR VÄGOMRÅDE, GRÄNS FÖR JÄRNVÄGSMARK

AVGRÄNSNING MELLAN OLIKA TYPER AV MARKANSPRÅK

NY JÄRNVÄGSMARK MED ÄGANDERÄTT

NY JÄRNVÄGSMARK MED SERVITUTSRÄTT

NY JÄRNVÄGSMARK MED ÄGANDERÄTT OCH VÄGOMRÅDE MED INSKRÄNKT VÄGRÄTT

NYTT VÄGOMRÅDE MED VÄGRÄTT

NYTT VÄGOMRÅDE MED INSKRÄNKT VÄGRÄTT

TILLFÄLLIG NYTTJÄNDERÄTT, SE BILAGA 2 FÖR SPECIFIKATION

Js1 - SERVICEVÄG

Js2 - AVVATTNINGSANLÄGGNINGAR: DIKEN, MAGASIN, VALLAR OCH LEDNINGAR

Js3 - TRÄDSÄKRING (SERVITUT OMFATTAR ÄVEN RÄTT ATT UTANFÖR MARKERAT OMRÅDE AVVERKA DE TRÄD SOM KAN RISKERA JÄRNVÄGS DRIFT)

Js4 - EROSIONSKYDD

Js5 - JÄRNVÄGSBRÖ

Js6 - TRYCKBANK

Vi1 - INSKRÄNKT VÄGRÄTT FÖR JÄRNVÄGSBRÖ

Vi2 - INSKRÄNKT VÄGRÄTT FÖR AVVATTNING AV VÄG

Vi3 - INSKRÄNKT VÄGRÄTT FÖR VILTSTÄNGSEL

T1 - ANLÄGGNINGSARBETEN

T2 - ETABLERING

T3 - UPPLAG

T4 - ARBETSVÄG

T5 - FÖRBILEDNING AV ALLMÄN TRAFIK

NYA ANLÄGGNINGAR

+YY,Ym

YYY+YYY

YYY/YYY

+YY,Ym

NY JÄRNVÄG, SPÅRMITT MED LÄNGDMÄTNINGSSRECK OCH HÖJDSÄTTNING, JÄRNVÄGEN SKA ELEKTRIFIERAS

NY VÄG, VÄGBANEKANTER MED LÄNGDMÄTNINGSSRECK OCH HÖJDSÄTTNING

NY SERVICEVÄG

NY JÄRNVÄGSBRÖ/VÄGBRÖ

PERSONSKYDDSTÄNGSEL, MINST 2 M ÖVER MARKYTA, HUVUDSAKLIG PLACERING

VILTSTÄNGSEL, 2,2 M ÖVER MARKYTA, HUVUDSAKLIG PLACERING

NY JÄRNVÄGSMARK/NYTT VÄGOMRÅDE OMFATTAR 2 M UTANFÖR STÄNGSEL

GRIND, HUVUDSAKLIG PLACERING

VÄGRÄCKE, HUVUDSAKLIG PLACERING

TEKNIKGÅRD, SKA STÄNGSLAS IN

SIR-MAST

SKYDDSÅTGÄRDER OCH FÖRSIKTIGHETSMÅTT

Sk1 - KÄLLNÄRA ÅTGÄRD I FORM AV BULLERSKYDDSSKÄRM, HÖJD +X.X M ÖVER RÖK

Sk2 - KÄLLNÄRA ÅTGÄRD I FORM AV BULLERSKYDDSVALL, HÖJD +X.X M ÖVER RÖK

Sk3 - ERBJUDANDE OM FASTIGHETNÄRA BULLERSKYDDÅTGÄRD AV FASAD

Sk4 - ERBJUDANDE OM FASTIGHETNÄRA BULLERSKYDDÅTGÄRD FÖR UTEPLATS

Sk5 - FAUNAPASSAGE FÖR STORA DÄGGJUR

Sk6 - GRUNDVATTENSKYDDÅTGÄRD I FORM AV TÄTT DIKE

Sk7 - AVVATTNINGÅTGÄRD I FORM AV FÖRDRÖJNINGSLÖSNING

Sk8 - FAUNAPASSAGE FÖR MEDELSTORA DÄGGJUR, HUVUDSAKLIG PLACERING

Sk9 - GRUNDVATTENSKYDDÅTGÄRD I FORM AV HÖGKAPACITETSRÄCKE

Sk10 - GRUNDVATTENSKYDDÅTGÄRD I FORM AV SKYDDSDÄMM

VERKSAMHETER/ÅTGÄRDER SOM UNDANTAS FRÅN FÖRBUD ENLIGT MILJÖBALKEN

Förbuden mot åtgärder inom strandskyddsområde (7:15 MB) gäller inte byggande av allmän väg/järnväg. Skyldigheten att göra anmälan för samråd enligt 12:6 MB gäller inte för de verksamheter och åtgärder som behövs för att bygga vägen/järnvägen och som fastställts och ingår i vägområde för allmän väg/järnvägsmark eller område för tillfällig nyttjanderätt.

MARKERING ELLER AVGRÄNSNING AV STRANDSKYDD

SÄRSKILDA BESLUT SOM TAS I SAMBAND MED FASTSTÄLLELSE AV JÄRNVÄGSPLAN

INDRAGNING AV ALLMÄN VÄG

ÖVRIGA BETECKNINGAR PÅ PLANKARTAN

BEFINTLIGT

TRAKTGRÄNS

FASTIGHETSGRÄNS

FASTIGHETSBETECKNING

SERVITUT

LEDNINGSRÄTT

GEMENSAMHETSANLÄGGNING

SPÅR

VÄGKANT

BÄCK, DIKE

BEFINTLIG VÄGRÄTT, TOLKAD

TRAFIKVERKET'S FASTIGHET FÖR JÄRNVÄGSÄNDAMÅL

HÖJDKURVA, EKVIDISTANS 5 METER

VATTENDRAG

SE BILAGA 1 FÖR ORIENTERINGSFIGUR

TYP AV PLAN

JÄRNVÄGSPLAN

LEVERANTÖR

AVDELNING

LEVERANS/ÄNDRINGS-FM

TEKNIKVÄRDERIPANDE

UPPRÄGGSNUMMER

KONSTRUKTIONSNUMMER

GRÄNSKÖRVERIPANDE

GRANDINGSSTATUS / SYFTE

SKAPAD AV

SWECO/SERRRY

GRANSKAD AV

SWECO/SEMBAU

BEGRÄNS AV

SWECO/SETTAA

DATUM

2026-01-20

SKALA

1:2000

FORMAT

A1

RITINGSNUMMER FÖRVALTNING

0029

BLAD

0030

ANR.

0030

IDA_femname

plottime

ida_username

Den här ritningen är Trafikverkets egendom. Allt obehörigt
användande av ritningen beivras enligt lag.
TRAFIKVERKET

