Denna ritning är Trafikverkets egendom. Allt obehörigt begagnande av ritningen beivras enligt lag.
TRAFIKVERKET

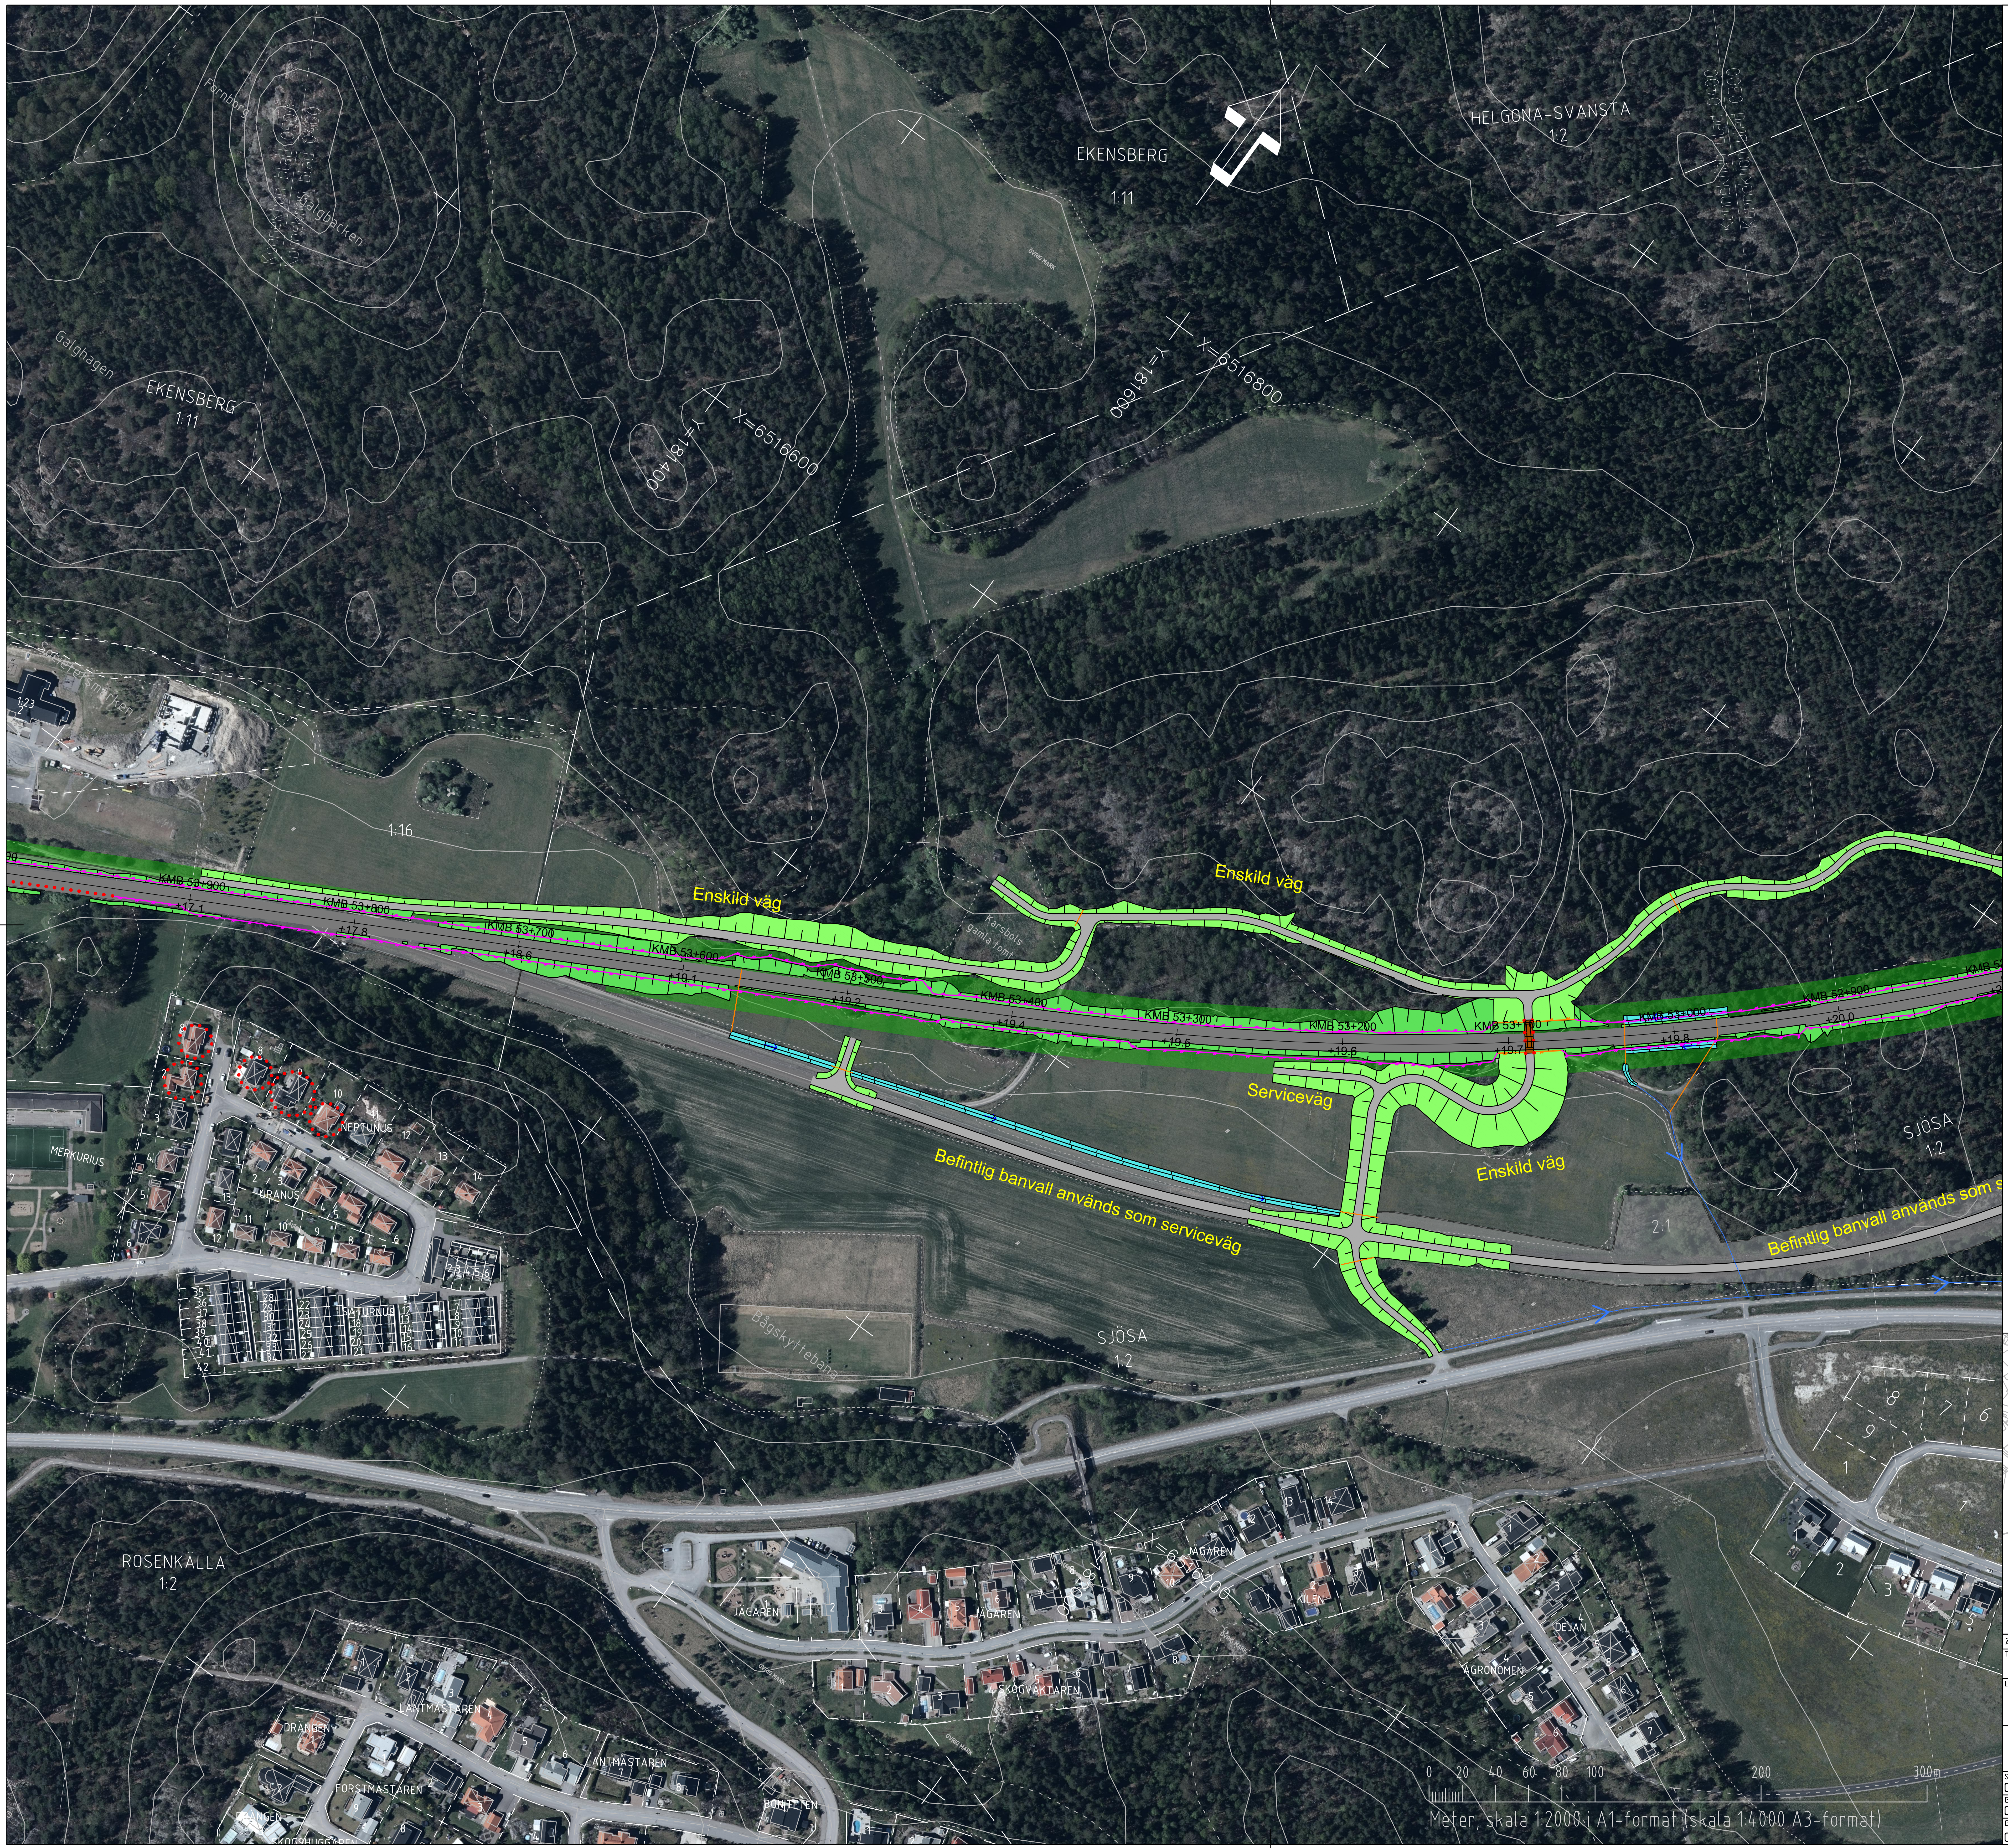
Fornborg
Galgbacken
Konnektion blad 0500
Konnektion blad 0400
Galghagen
EKENSBERG
1:11
EKENSBERG
1:11
HELGONA-SVANSTA
1:2
Konnektion blad 0400
Konnektion blad 0300
Y=181400
X=6516600
Y=181600
X=6516800
ÖVRIG MARK
1:23
2
1:16
Karsbols gamla tomt
Enskild väg
Enskild väg
Enskild väg
Serviceväg
Befintlig banvall används som serviceväg
Befintlig banvall används som s
KMB 53+900
KMB 53+800
KMB 53+700
KMB 53+600
KMB 53+500
KMB 53+400
KMB 53+300
KMB 53+200
KMB 53+100
KMB 53+000
KMB 52+900
+17.1
+17.8
+18.6
+19.1
+19.2
+19.4
+19.5
+19.6
+19.7
+19.8
+20.0
SJÖSA
1:2
SJÖSA
1:2
2:1
Bågskyttebana
MERKURIUS
NEPTUNUS
URANUS
SATURNUS
ROSENKÄLLA
1:2
JÄGAREN
KILEN
DEJAN
AGRONOMEN
SKOGVAKTAREN
LANTMÄSTAREN
DRÄNGEN
FORSTMÄSTAREN
BONITETEN
SKOGSHUGGAREN
0
20
40
60
80
100
200
300m

Meter, skala 1:2000 i A1-format (skala 1:4000 A3-format)

KOORDINATSYSTEM
SYSTEM I PLAN: SWEREF 99 16 30
SYSTEM I HÖJD: RH2000

## TECKENFÖRKLARING

NY ANLÄGGNING

FÖRESLAGEN JÄRNVÄGSLINJE SPÅRMITT, MED LÄNGDMÄTNING
STÄNGSEL
BRORÄCKE/ELSKYDDSANORDNING/SUICIDSKYDD
BULLERSKYDDSSKÄRM
SKYDDSÅTGÄRD
BRO
NY JÄRNVÄG MED SLÄNT
NY VÄG MED SLÄNT
DAMM/FÖRDRÖJNINGSYTA
DIKE/VATTENDRAG
VA-LEDNING
TEKNIKGÅRD
BEFINTLIG VÄG SOM ANVÄNDS SOM SERVICEVÄG

ÖVRIGA BETECKNINGAR

| | |
|---|---|
| ÖVRIG MARK | FÖRKLARANDE TEXT |
| | FASTIGHETSGRÄNS |
| | TRAKTGRÄNS |
| | BEFINTLIG VÄG/GATA |
| + | KOORDINATKRYSS |
| | BEFINTLIGT DIKE/VATTENDRAG |
| | FASTIGHET SOM ÄGS AV TRAFIKVERKET |
| 🟩 | TRÄDSÄKRINGSZON |
| × | BYGGNAD/FASTIGHET SOM ERBJUDS FÖRVÄRV OM RIKTVÄRDEN FÖR KOMFORTVIBRATIONER ÖVERSKRIDS VID IDRIFTTAGANDE AV OSTLÄNKEN |
| | BEFINTLIGT STÄNGSEL SOM BEHÅLLS |

LANTMÄTERIETS GSD-FASTIGHETSKARTA ÄR UTTAGEN FEBRUARI 2023.
FULLSTÄNDIGHET: MINDRE BETYDELSEFULL INFORMATION HAR UTELÄMNATS.
AKTUALITET: FASTIGHETSGRÄNSER. KONTROLLERADES I FEBRUARI 2023.

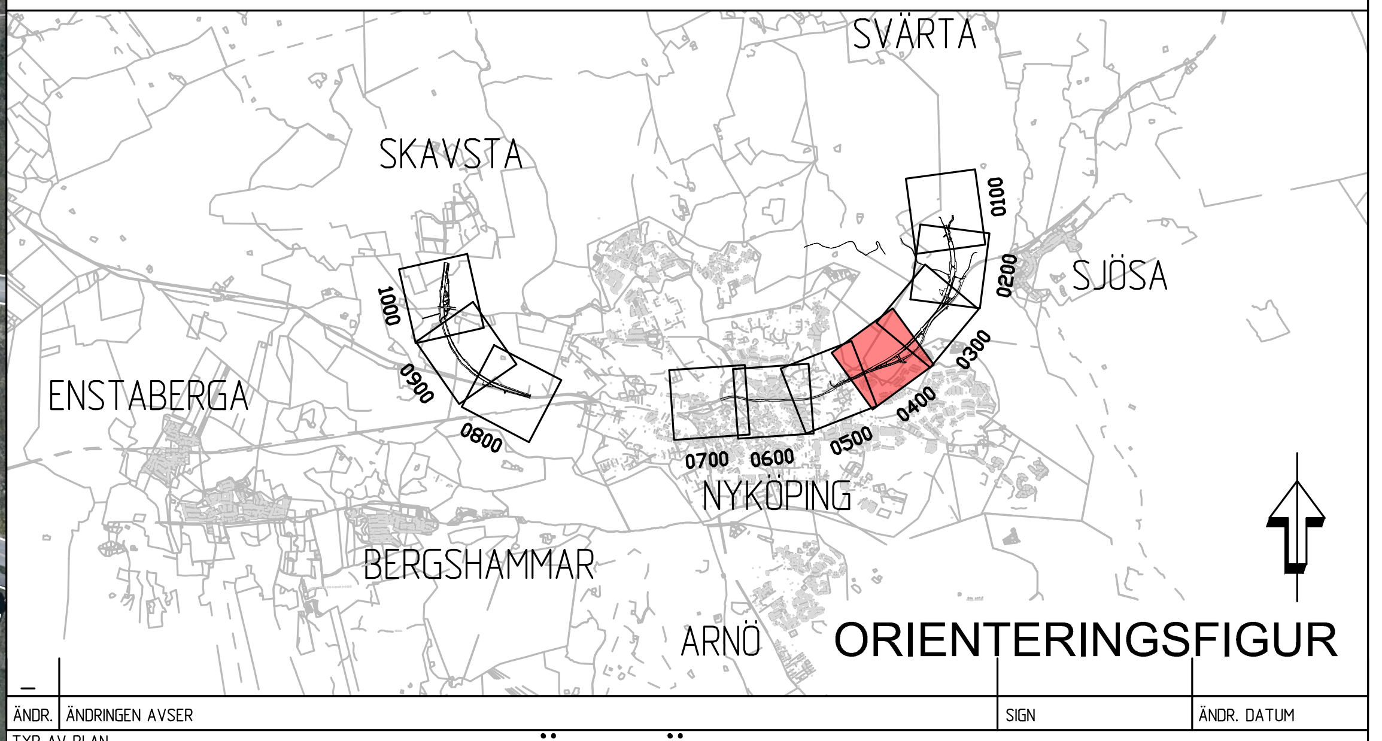
SVÄRTA
SKAVSTA
SJÖSA
ENSTABERGA
NYKÖPING
BERGSHAMMAR
ARNÖ
0100
0200
0300
0400
0500
0600
0700
0800
0900
1000

ORIENTERINGSFIGUR

| | | | |
|---|---|---|---|
| ÄNDR. | ÄNDRINGEN AVSER | SIGN | ÄNDR. DATUM |
| _ | | | |

TYP AV PLAN
# JÄRNVÄGSPLAN

| | | | |
|---|---|---|---|
| LEVERANTÖR<br>COWI SYSTRA | AVDELNING | LEVERANS/ÄNDRINGS-PM | TEKNIKOMRÅDE<br>PLAN OCH TILLSTÅND |
| | UPPDRAGSNUMMER<br>A068444 | KONSTRUKTIONSNUMMER | GRANSKNINGSSTATUS / SYFTE |
| TRAFIKVERKET | OSTLÄNKEN<br>BIBANA NYKÖPING | | HANDLINGSTYP |
| | | | ANLÄGGNINGSTYP<br>SAMMANSATTA BYGGDELAR |
| SKAPAD AV<br>COWI/MIWL | | | KILOMETER+METER<br>52 +000 - 53 +000 |
| GRANSKAD AV<br>COWI/SIET | ILLUSTRATIONSKARTA (BSAB 00, 01, 10GR) | | RITNINGSNUMMER PROJEKT<br>OLP3-01-114-35-0_0 |

| | | | | | | | |
|---|---|---|---|---|---|---|---|
| GODKÄND AV<br>COWI/HASW | DATUM<br>2023-03-24 | SKALA<br>1:2000 | FORMAT<br>A1 | RITNINGSNUMMER FÖRVALTNING | BLAD<br>0400 | NÄSTA BLAD<br>0500 | ÄNDR.<br>_ |

BANDEL
506

XREF: