Denna ritning är Trafikverkets egendom. Allt obehörigt begagnande av ritningen beivras enligt lag.
TRAFIKVERKET

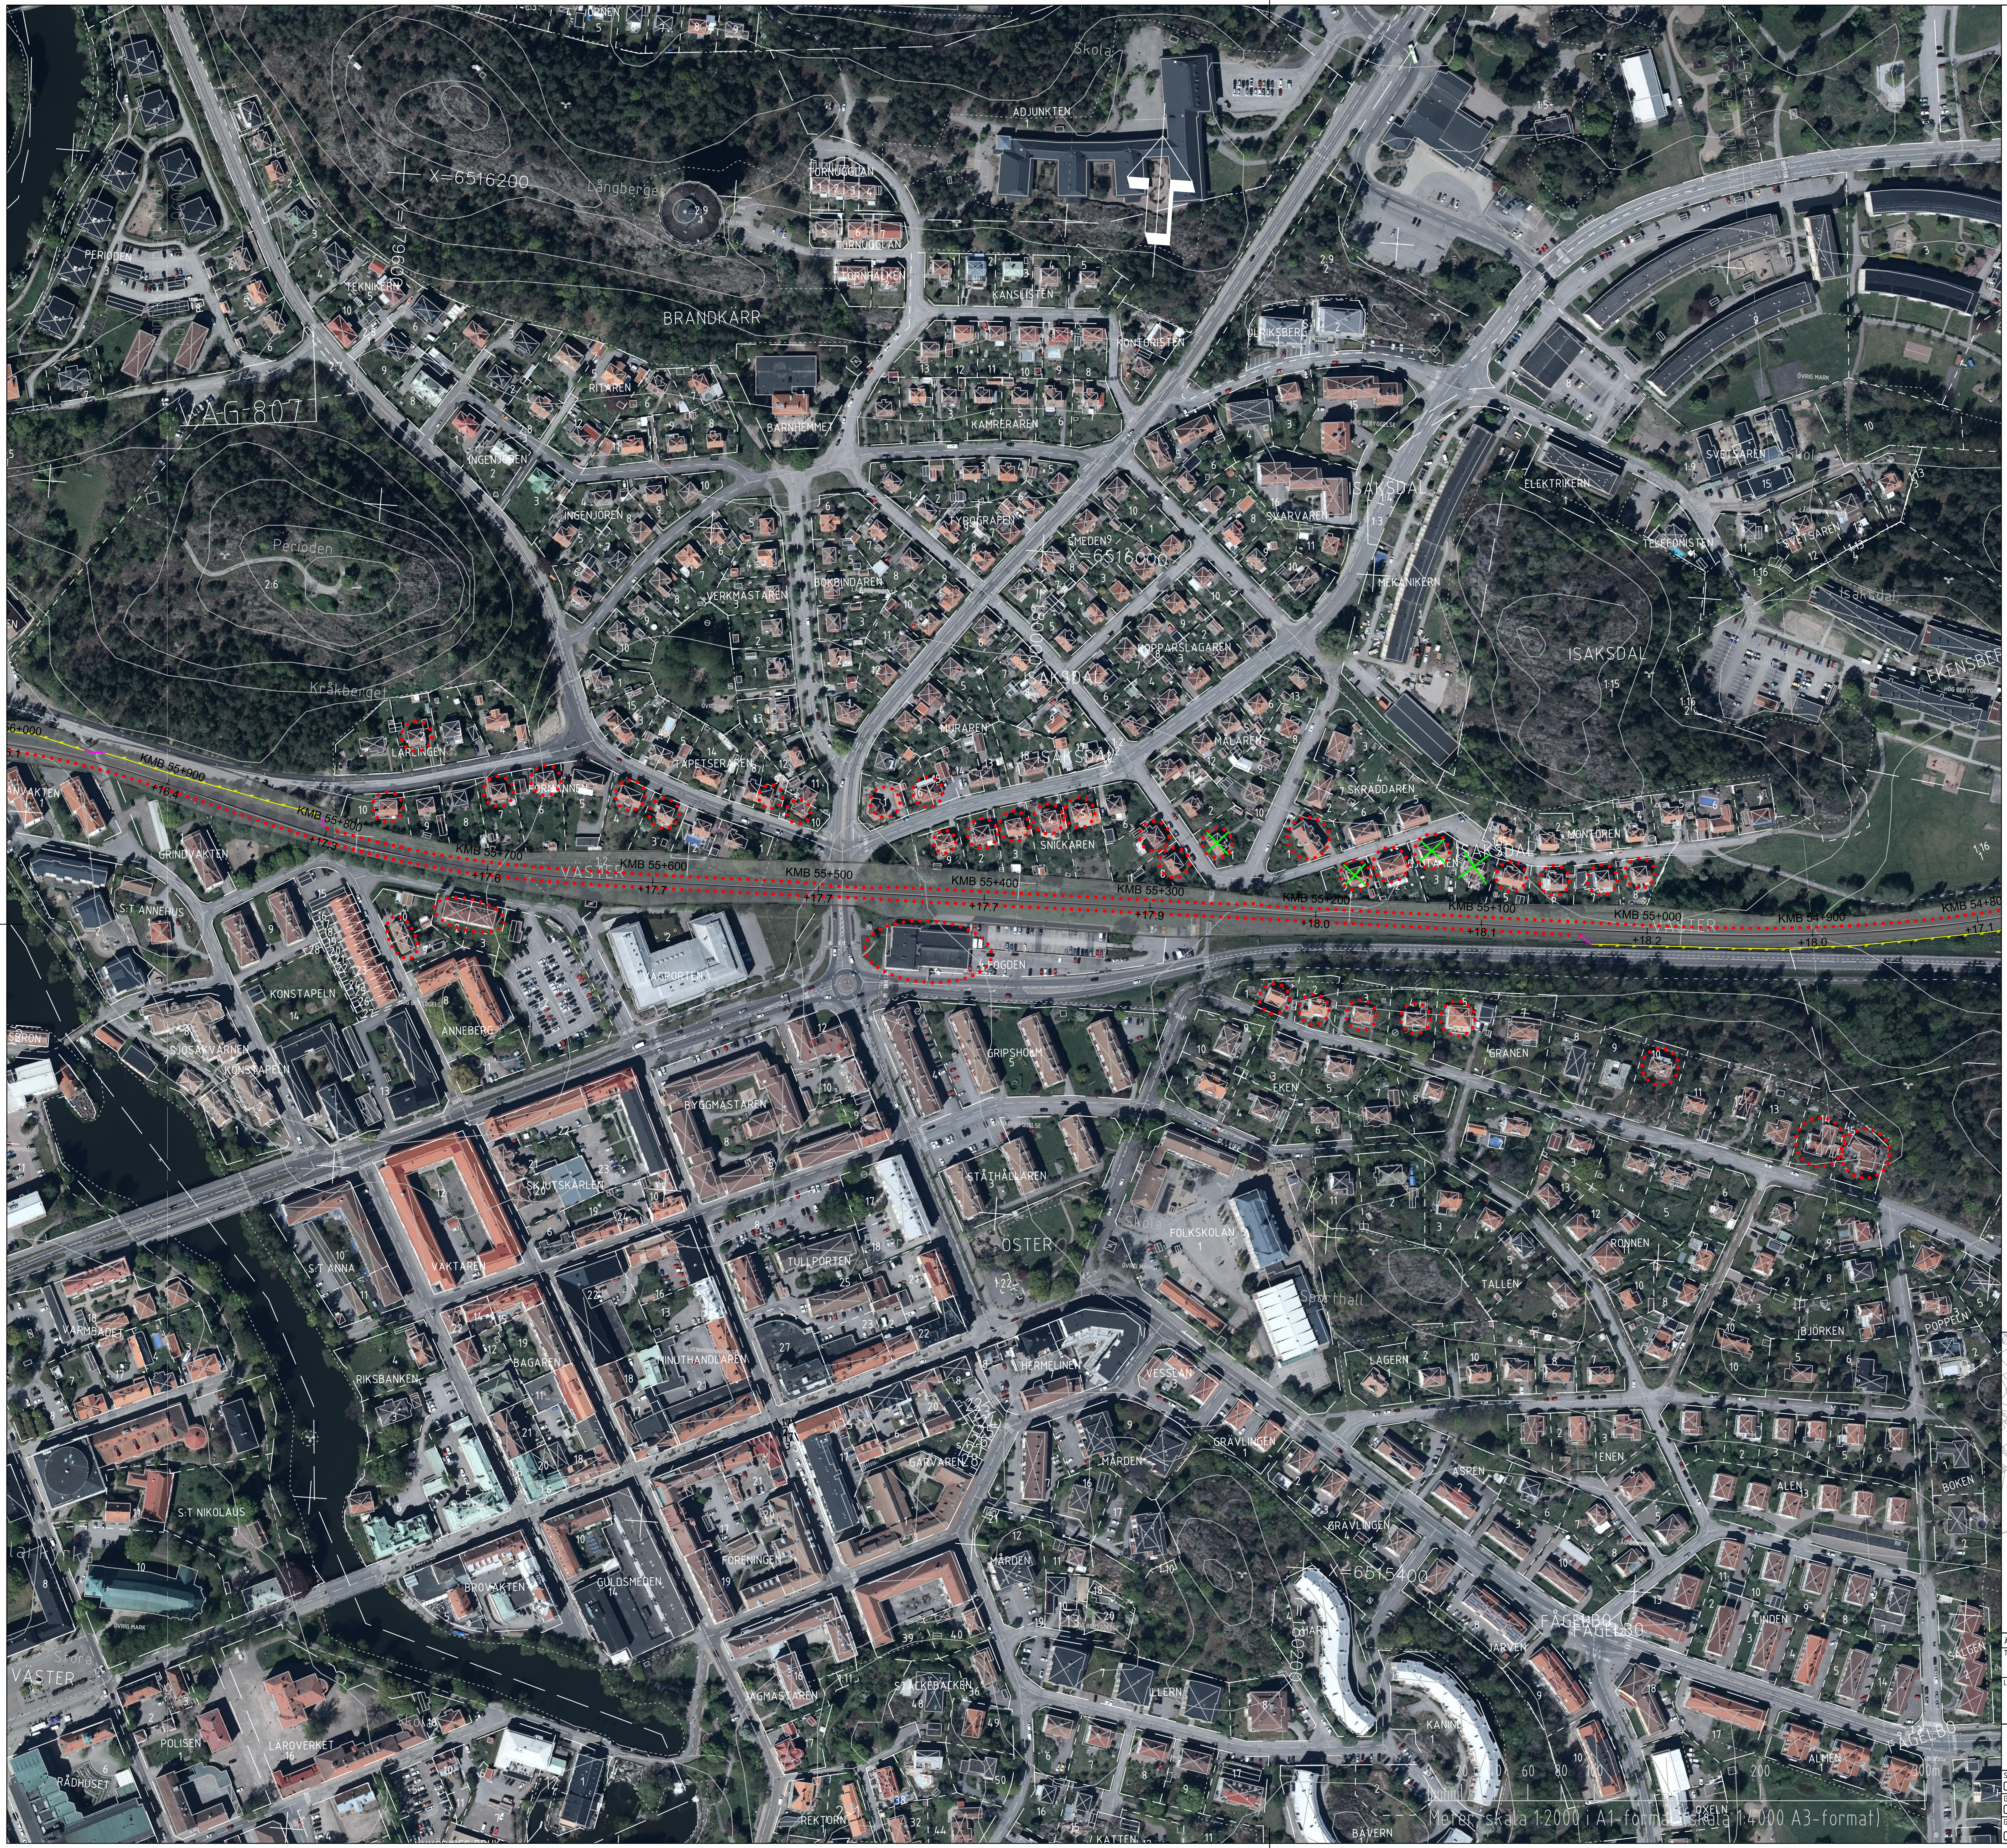
BRANDKÄRR
VÄG 807
X=6516200
Y=179600
Långberget
Perioden
Kråkberget
PERIODEN
TEKNIKERN
INGENJÖREN
RITAREN
BARNHEMMET
VERKMÄSTAREN
TAPETSERAREN
LÄRLINGEN
FORMANNEN
ADJUNKTEN
Skola
TORNUGGLAN
TORNHALKEN
KANSLISTEN
KAMRERAREN
KONTORISTEN
ULRIKSBERG
BOKBINDAREN
TYPOGRAFEN
SMEDEN
X=6516000
KOPPARSLAGAREN
MURAREN
ISAKSDAL
SNICKAREN
MÅLAREN
SVARVAREN
MEKANIKERN
SKRÄDDAREN
GJUTAREN
MONTÖREN
ELEKTRIKERN
TELEFONISTEN
SVETSAREN
EKENSBERG
HÖG BEBYGGELSE
ÖVRIG MARK
KMB 55+900
KMB 55+800
KMB 55+700
KMB 55+600
KMB 55+500
KMB 55+400
KMB 55+300
KMB 55+200
KMB 55+100
KMB 55+000
KMB 54+900
KMB 54+800
+16.4
+17.3
+17.6
+17.7
+17.9
+18.0
+18.1
+18.2
+17.1
VÄSTER
GRINDVAKTEN
S:T ANNEHUS
KONSTAPELN
SJÖSAKVARNEN
SBRON
ANNEBERG
VÄGPORTEN
FOGDEN
GRIPSHOLM
STÅTHÅLLAREN
BYGGMÄSTAREN
SKJUTSKARLEN
VÄKTAREN
S:T ANNA
VARMBADET
RIKSBANKEN
BAGAREN
MINUTHANDLAREN
TULLPORTEN
S:T NIKOLAUS
BROVAKTEN
GULDSMEDEN
FÖRENINGEN
JÄGMÄSTAREN
POLISEN
LÄROVERKET
RÅDHUSET
REKTORN
STÄCKEBACKEN
KATTEN
ILLERN
MÅRDEN
GARVAREN
HERMELINEN
VESSLAN
GRÄVLINGEN
FOLKSKOLAN
Sporthall
ÖSTER
GRANEN
EKEN
RÖNNEN
TALLEN
LAGERN
BJÖRKEN
POPPELN
ALEN
BOKEN
ASPEN
ENEN
LINDEN
ALMEN
FÅGELBO
JÄRVEN
KANINEN
HAREN
BÄVERN
OXELN
SÄLGEN
X=6515400
Y=180000
Meter skala 1:2000 i A1-format (skala 1:4000 A3-format)
0 20 40 60 80 100 200 300m

KOORDINATSYSTEM

SYSTEM I PLAN: SWEREF 99 16 30
SYSTEM I HÖJD: RH2000

TECKENFÖRKLARING

NY ANLÄGGNING

—+—	FÖRESLAGEN JÄRNVÄGSLINJE SPÅRMITT, MED LÄNGDMÄTNING
—	STÄNGSEL
—	BRORÄCKE/ELSKYDDSANORDNING/SUICIDSKYDD
•••••••••	BULLERSKYDDSSKÄRM
⋯	SKYDDSÅTGÄRD
▬	BRO
🟩	NY JÄRNVÄG MED SLÄNT
🟩	NY VÄG MED SLÄNT
🟩	DAMM/FÖRDRÖJNINGSYTA
▬	DIKE/VATTENDRAG
—	VA-LEDNING
▭	TEKNIKGÅRD
═	BEFINTLIG VÄG SOM ANVÄNDS SOM SERVICEVÄG

ÖVRIGA BETECKNINGAR

ÖVRIG MARK	FÖRKLARANDE TEXT
– – –	FASTIGHETSGRÄNS
— — —	TRAKTGRÄNS
═	BEFINTLIG VÄG/GATA
+	KOORDINATKRYSS
→	BEFINTLIGT DIKE/VATTENDRAG
▬	FASTIGHET SOM ÄGS AV TRAFIKVERKET
🟩	TRÄDSÄKRINGSZON
×	BYGGNAD/FASTIGHET SOM ERBJUDS FÖRVÄRV OM RIKTVÄRDEN FÖR KOMFORTVIBRATIONER ÖVERSKRIDS VID IDRIFTTAGANDE AV OSTLÄNKEN
—	BEFINTLIGT STÄNGSEL SOM BEHÅLLS

LANTMÄTERIETS GSD-FASTIGHETSKARTA ÄR UTTAGEN FEBRUARI 2023.
FULLSTÄNDIGHET: MINDRE BETYDELSEFULL INFORMATION HAR UTELÄMNATS.
AKTUALITET: FASTIGHETSGRÄNSER. KONTROLLERADES I FEBRUARI 2023.

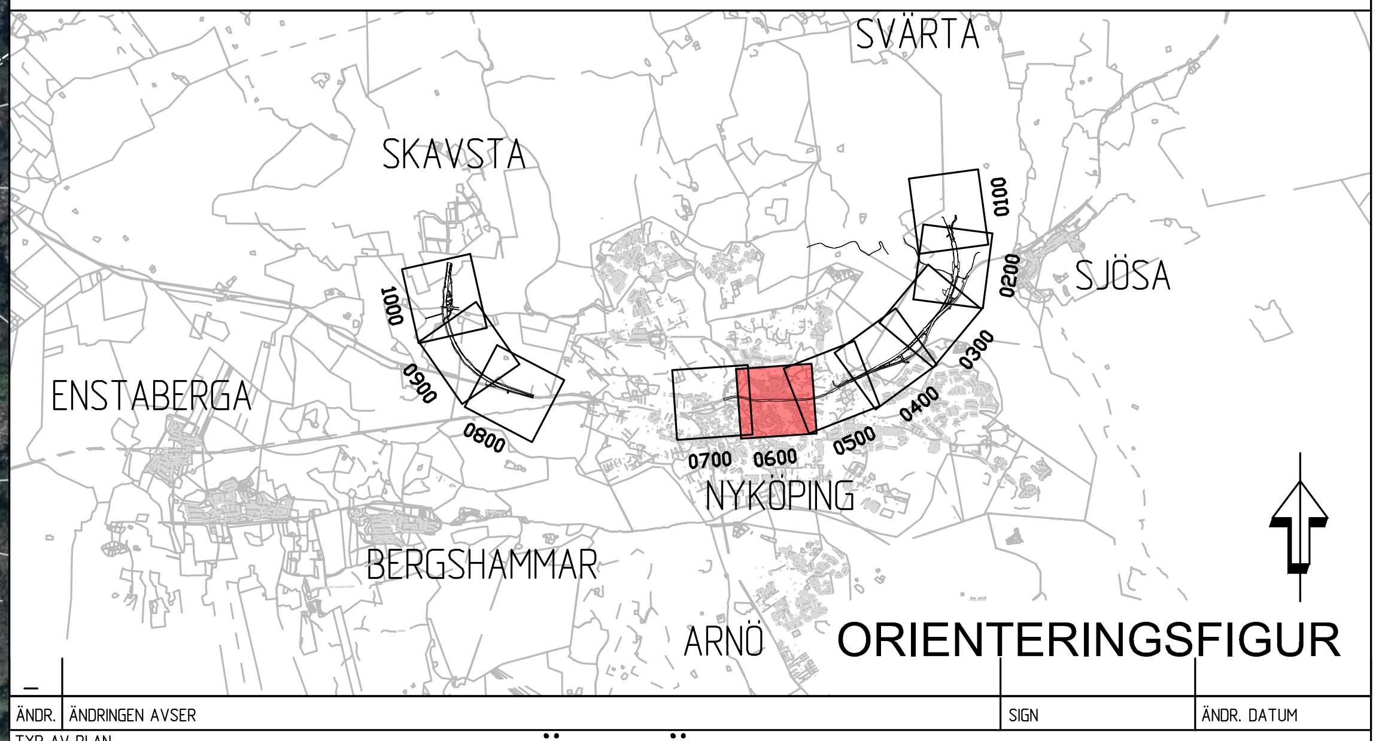
SVÄRTA
SKAVSTA
SJÖSA
ENSTABERGA
NYKÖPING
BERGSHAMMAR
ARNÖ
0100
0200
0300
0400
0500
0600
0700
0800
0900
1000

ORIENTERINGSFIGUR

ÄNDR.	ÄNDRINGEN AVSER	SIGN	ÄNDR. DATUM
–			

TYP AV PLAN
JÄRNVÄGSPLAN

LEVERANTÖR COWI SYSTRA	AVDELNING	LEVERANS/ÄNDRINGS-PM	TEKNIKOMRÅDE PLAN OCH TILLSTÅND
	UPPDRAGSNUMMER A068444	KONSTRUKTIONSNUMMER	GRANSKNINGSSTATUS / SYFTE
TRAFIKVERKET	OSTLÄNKEN BIBANA NYKÖPING		HANDLINGSTYP
			ANLÄGGNINGSTYP SAMMANSATTA BYGGDELAR
SKAPAD AV COWI/MIWL			KILOMETER+METER 54 +900 - 55 +900
GRANSKAD AV COWI/SIET	ILLUSTRATIONSKARTA (BSAB 00, 01, 10GR)		RITNINGSNUMMER PROJEKT OLP3-01-114-35-0_0
GODKÄND AV COWI/HASW	DATUM 2023-03-24	SKALA 1:2000	BLAD 0600

BANDEL	FORMAT	RITNINGSNUMMER FÖRVALTNING	NÄSTA BLAD	ÄNDR.
506	A1		0700	–

XREF: