


Denna ritning är Trafikverkets egendom. Allt obehörigt begagnande av ritningen beivras enligt lag.
 TRAFIKVERKET

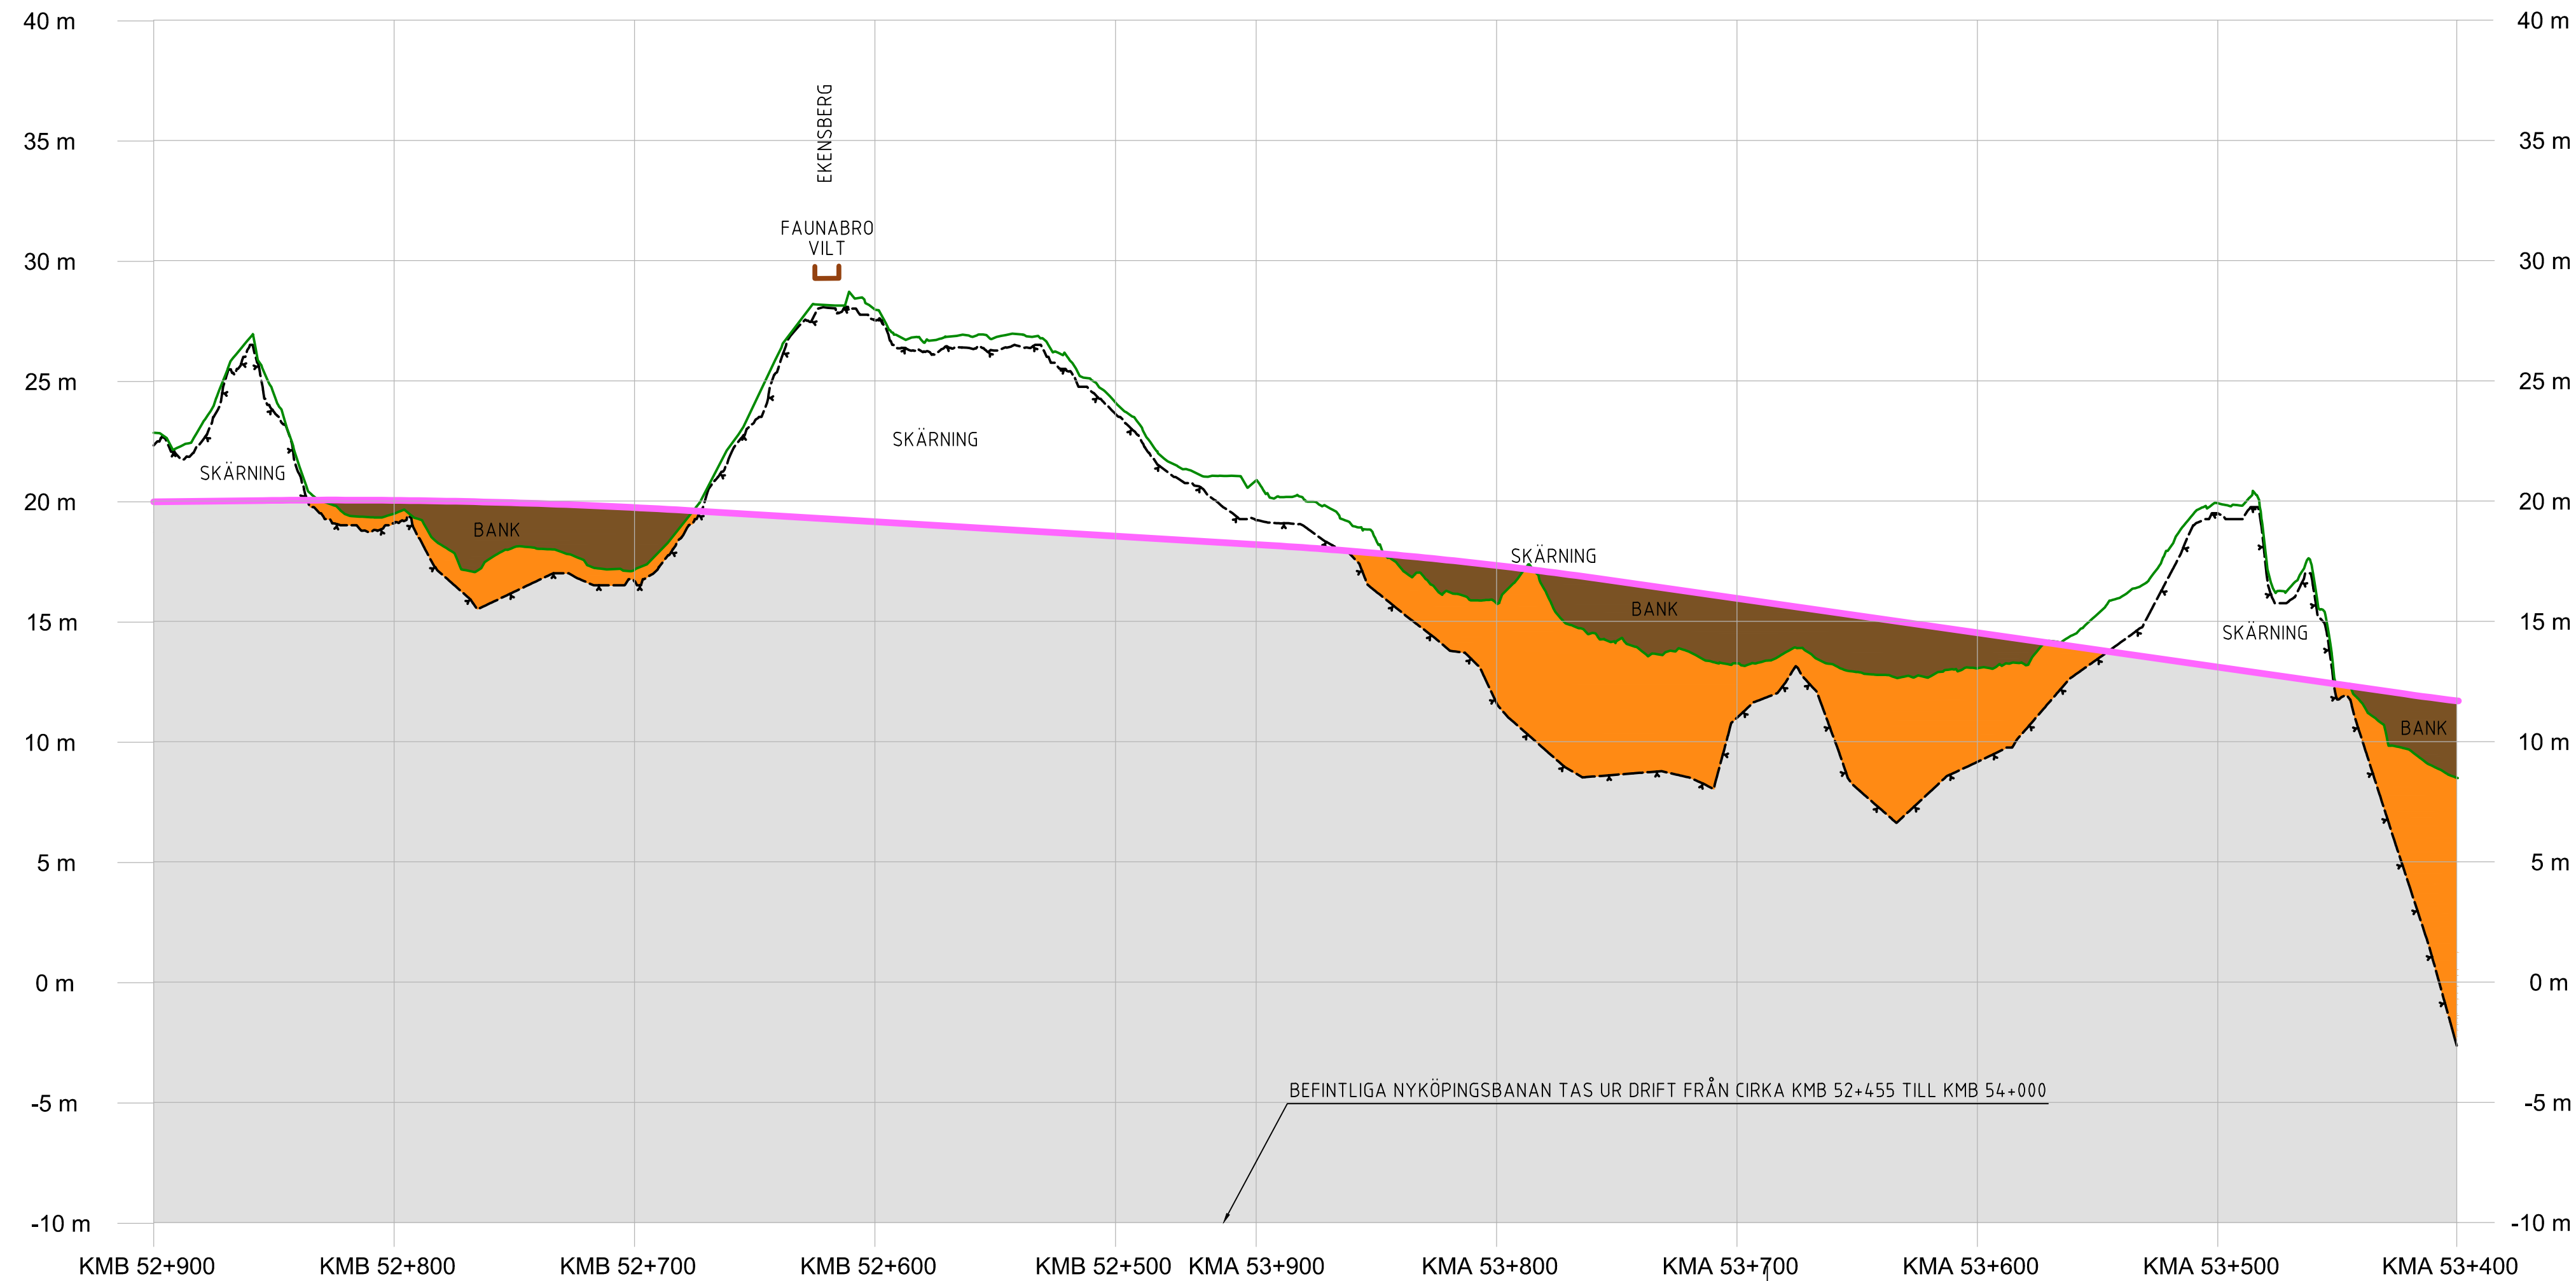

KOORDINATSYSTEM
 SYSTEM I HÖJD: RH2000

TECKENFÖRKLARING
 NY ANLÄGGNING

- BEFINTLIG MARKNIVÅ I PROFILLINJEN
- BEDÖMD BERGKNIVÅ
- FÖRESLAGEN JÄRNVÄGSLINJE, PROFILLÄGE NEDSPÅR
- BERG
- JORD
- FYLLNING
- FÖRENKLAD ILLUSTRATION AV JÄRNVÄGSBRO
- BRO/SKÄRNING/BANK** TYP AV ANLÄGGNINGSDDEL
- BEF. VÄG 788** VÄG ELLER ANNAT OBJEKT FÖR ORIENTERING OCH ILLUSTRATION

ANDR. ÄNDRINGEN AVSER		SIGN		ÄNDR. DATUM	
JÄRNVÄGSPLAN					
LEVERANTÖR COWI SYSTRÅ		AVDELNING A068444	LEVERANS/ÄNDRINGS-PM	TEKNIKOMRÅDE PLAN OCH TILLSTÅND	
GRANSKAD AV COWI/JOR		UPPDRAGSNUMMER A068444	KONSTRUKTIONSNUMMER	GRANSKNINGSSTATUS / SYFTE	
SKAPAD AV WSP/BO		TRAFIKVERKET		HANDLINGSTYP	
GRANSKAD AV COWI/JOR		OSTLÄNKEN		ANLÄGGNINGSTYP	
GÖRKÄND AV COWI/HASW		BIBANA NYKÖPING		SAMMANSÄTTA BYGGDELAR	
DATUM 2023-03-24		ILLUSTRATIONSPROFIL		KILOMETER-METER	
SKALA 1:2000		PROFIL JÄRNVÄGSPLAN		53 +400 - 53 +900	
FORMAT A3FF		RITNINGSNUMMER FÖRVALTNING		BANDDEL	
RITNINGSNUMMER FÖRVALTNING		BLAD 0300		506	
RITNINGSNUMMER FÖRVALTNING		NÄSTA BLAD 0400		ÄNDR.	
RITNINGSNUMMER FÖRVALTNING		ÄNDR.		-	