


Denna ritning är Trafikverkets egendom. Allt obehörigt begagnande av ritningen beivras enligt lag.
 TRAFIKVERKET

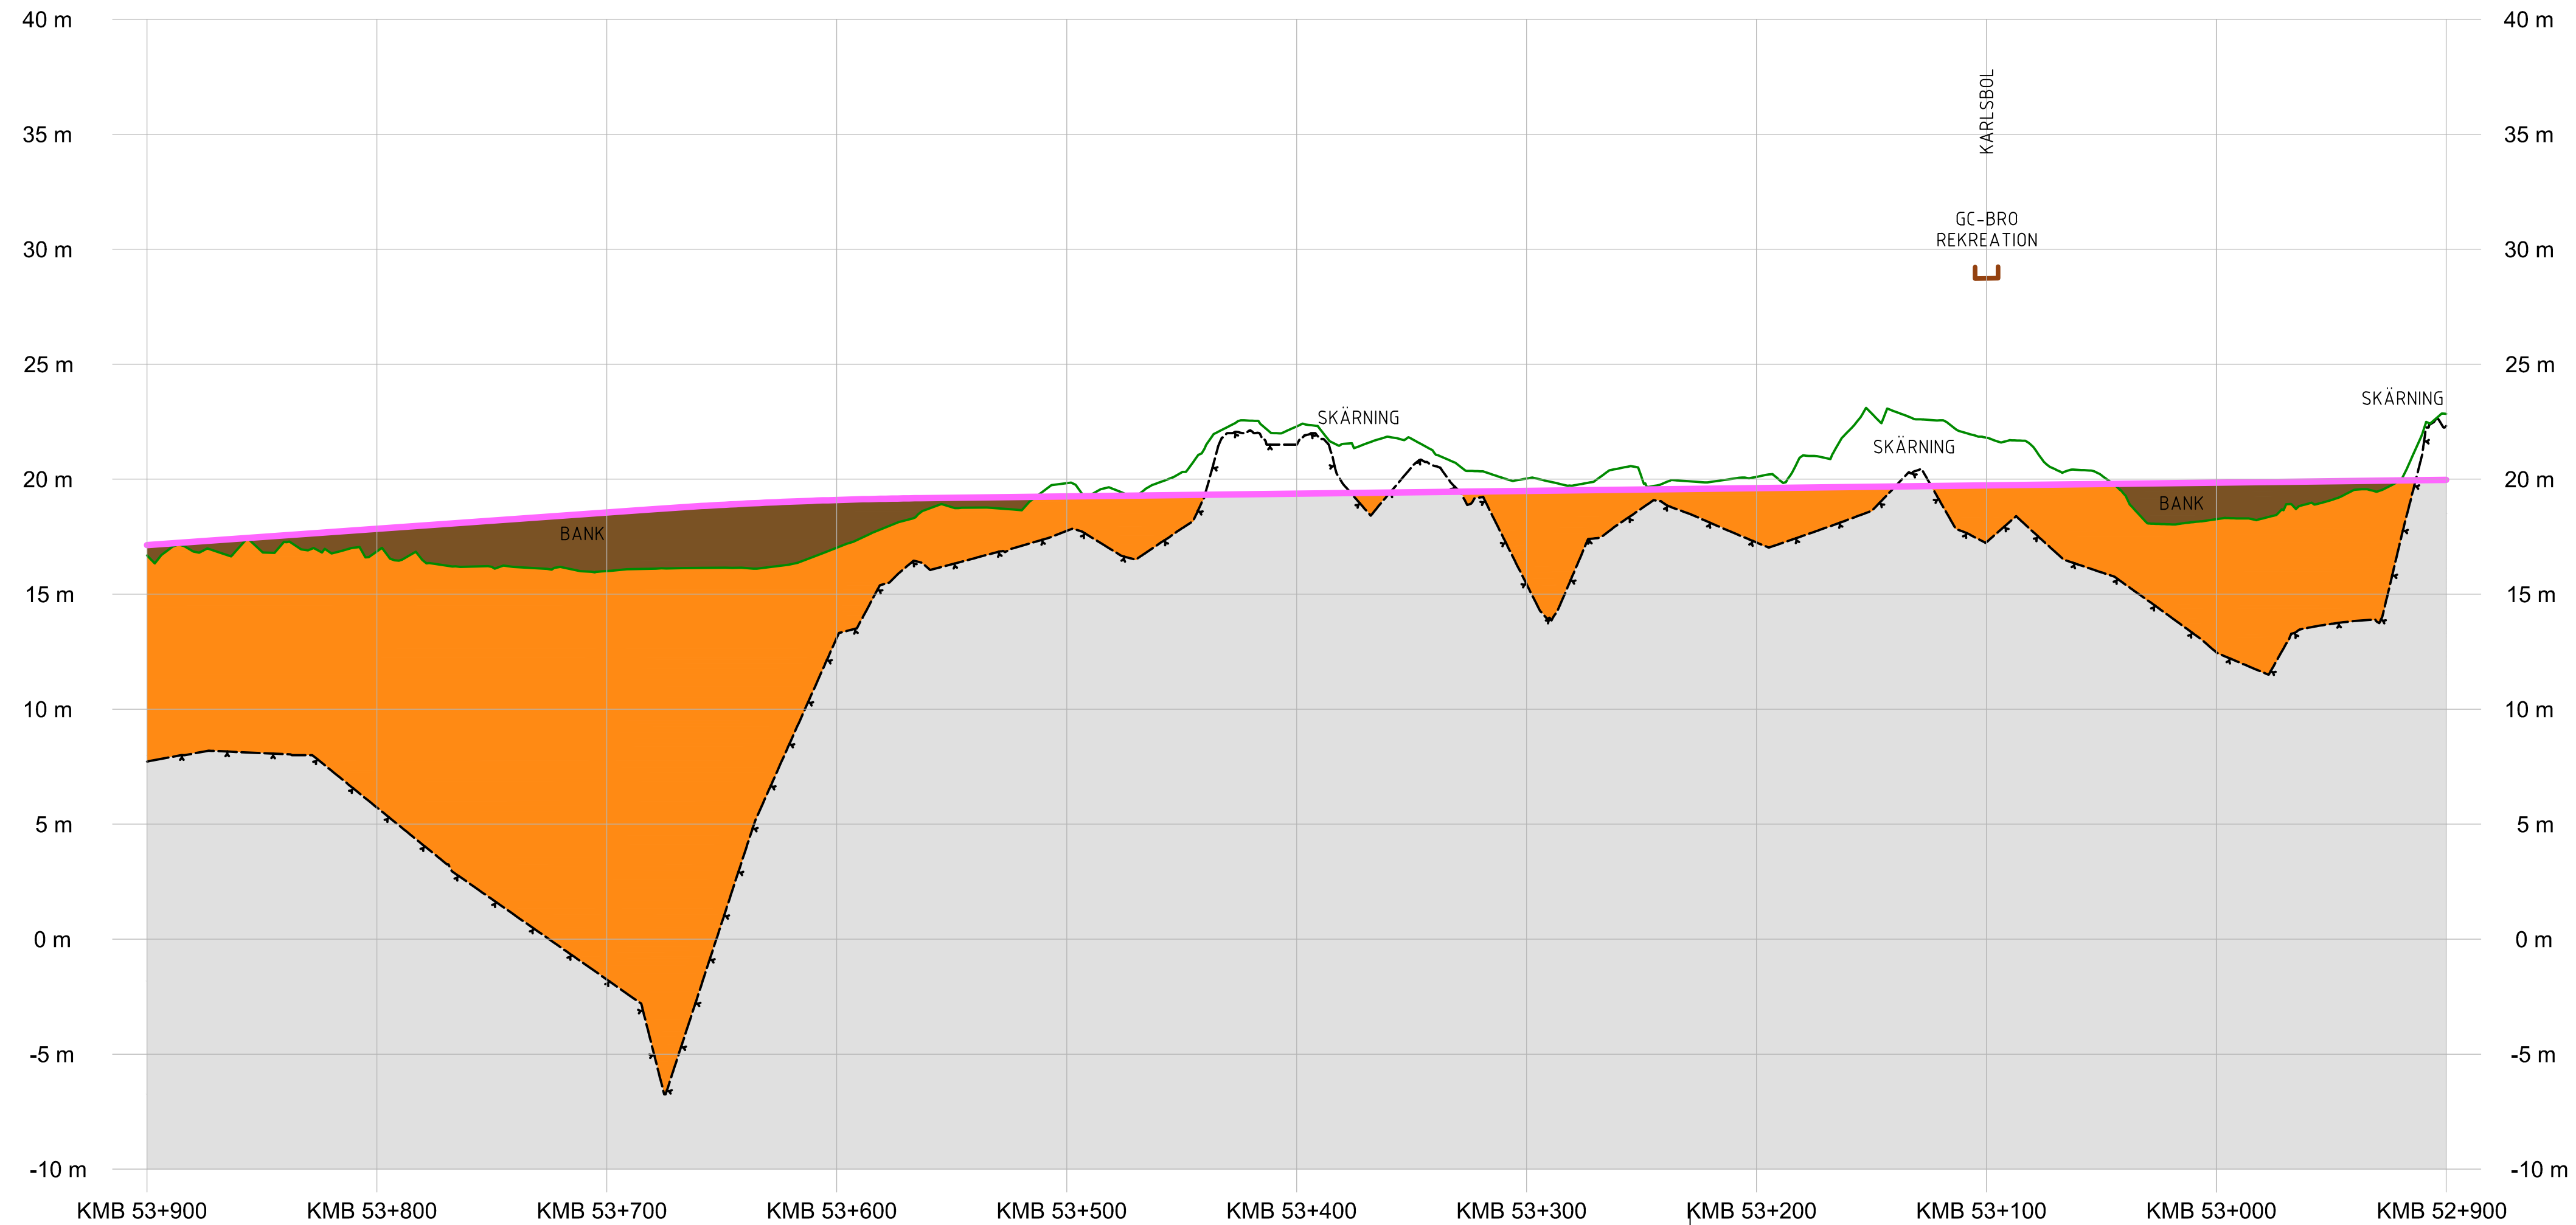

KOORDINATSYSTEM
 SYSTEM I HÖJD: RH2000

TECKENFÖRKLARING
 NY ANLÄGGNING

- BEFINTLIG MARKNIVÅ I PROFILLINJEN
- BEDÖMD BERGNIVÅ
- FÖRESLAGEN JÄRNVÄGSLINJE, PROFILLÄGE NEDSPÅR
- BERG
- JORD
- FYLLNING
- FÖRENKLAD ILLUSTRATION AV JÄRNVÄGSBRO
- BRO/SKÄRNING/BANK** TYP AV ANLÄGGNINGSDDEL
- BEF. VÄG 788** VÄG ELLER ANNAT OBJEKT FÖR ORIENTERING OCH ILLUSTRATION

ANDR. ÄNDRINGEN AVSER		SIGN		ÄNDR. DATUM	
TYP AV PLAN					
JÄRNVÄGSPLAN					
LEVERANTÖR	AVDELNING	LEVERANS/ÄNDRINGS-PM	TEKNIKOMRÅDE		
COWI SYSTRÄ	UPPDRAGSNUMMER A068444	KONSTRUKTIONSNUMMER	PLAN OCH TILLSTÅND		
GRANSKAD AV			GRANSKNINGSSTATUS / SYFTE		
COWI/JOR			HANDLINGSTYP		
PROFIL JÄRNVÄGSPLAN			ANLÄGGNINGSTYP		
GRANSKAD AV			SÄMMANSÄTTA BYGGDELAR		
COWI/HASW			KILOMETER-METER		
DATUM	SKALA	FORMAT	RITNINGSNUMMER FÖRVALTNING	BLAD	NÄSTA BLAD
2023-03-24	1:2000	A3FF	OLP3-01-201-35-0_0	04-00	0500
GODKÄND AV			ÄNDR.		
COWI/HASW			-		