


Denna ritning är Trafikverkets egendom. Allt obehörigt begagnande av ritningen beivras enligt lag.  
 TRAFIKVERKET

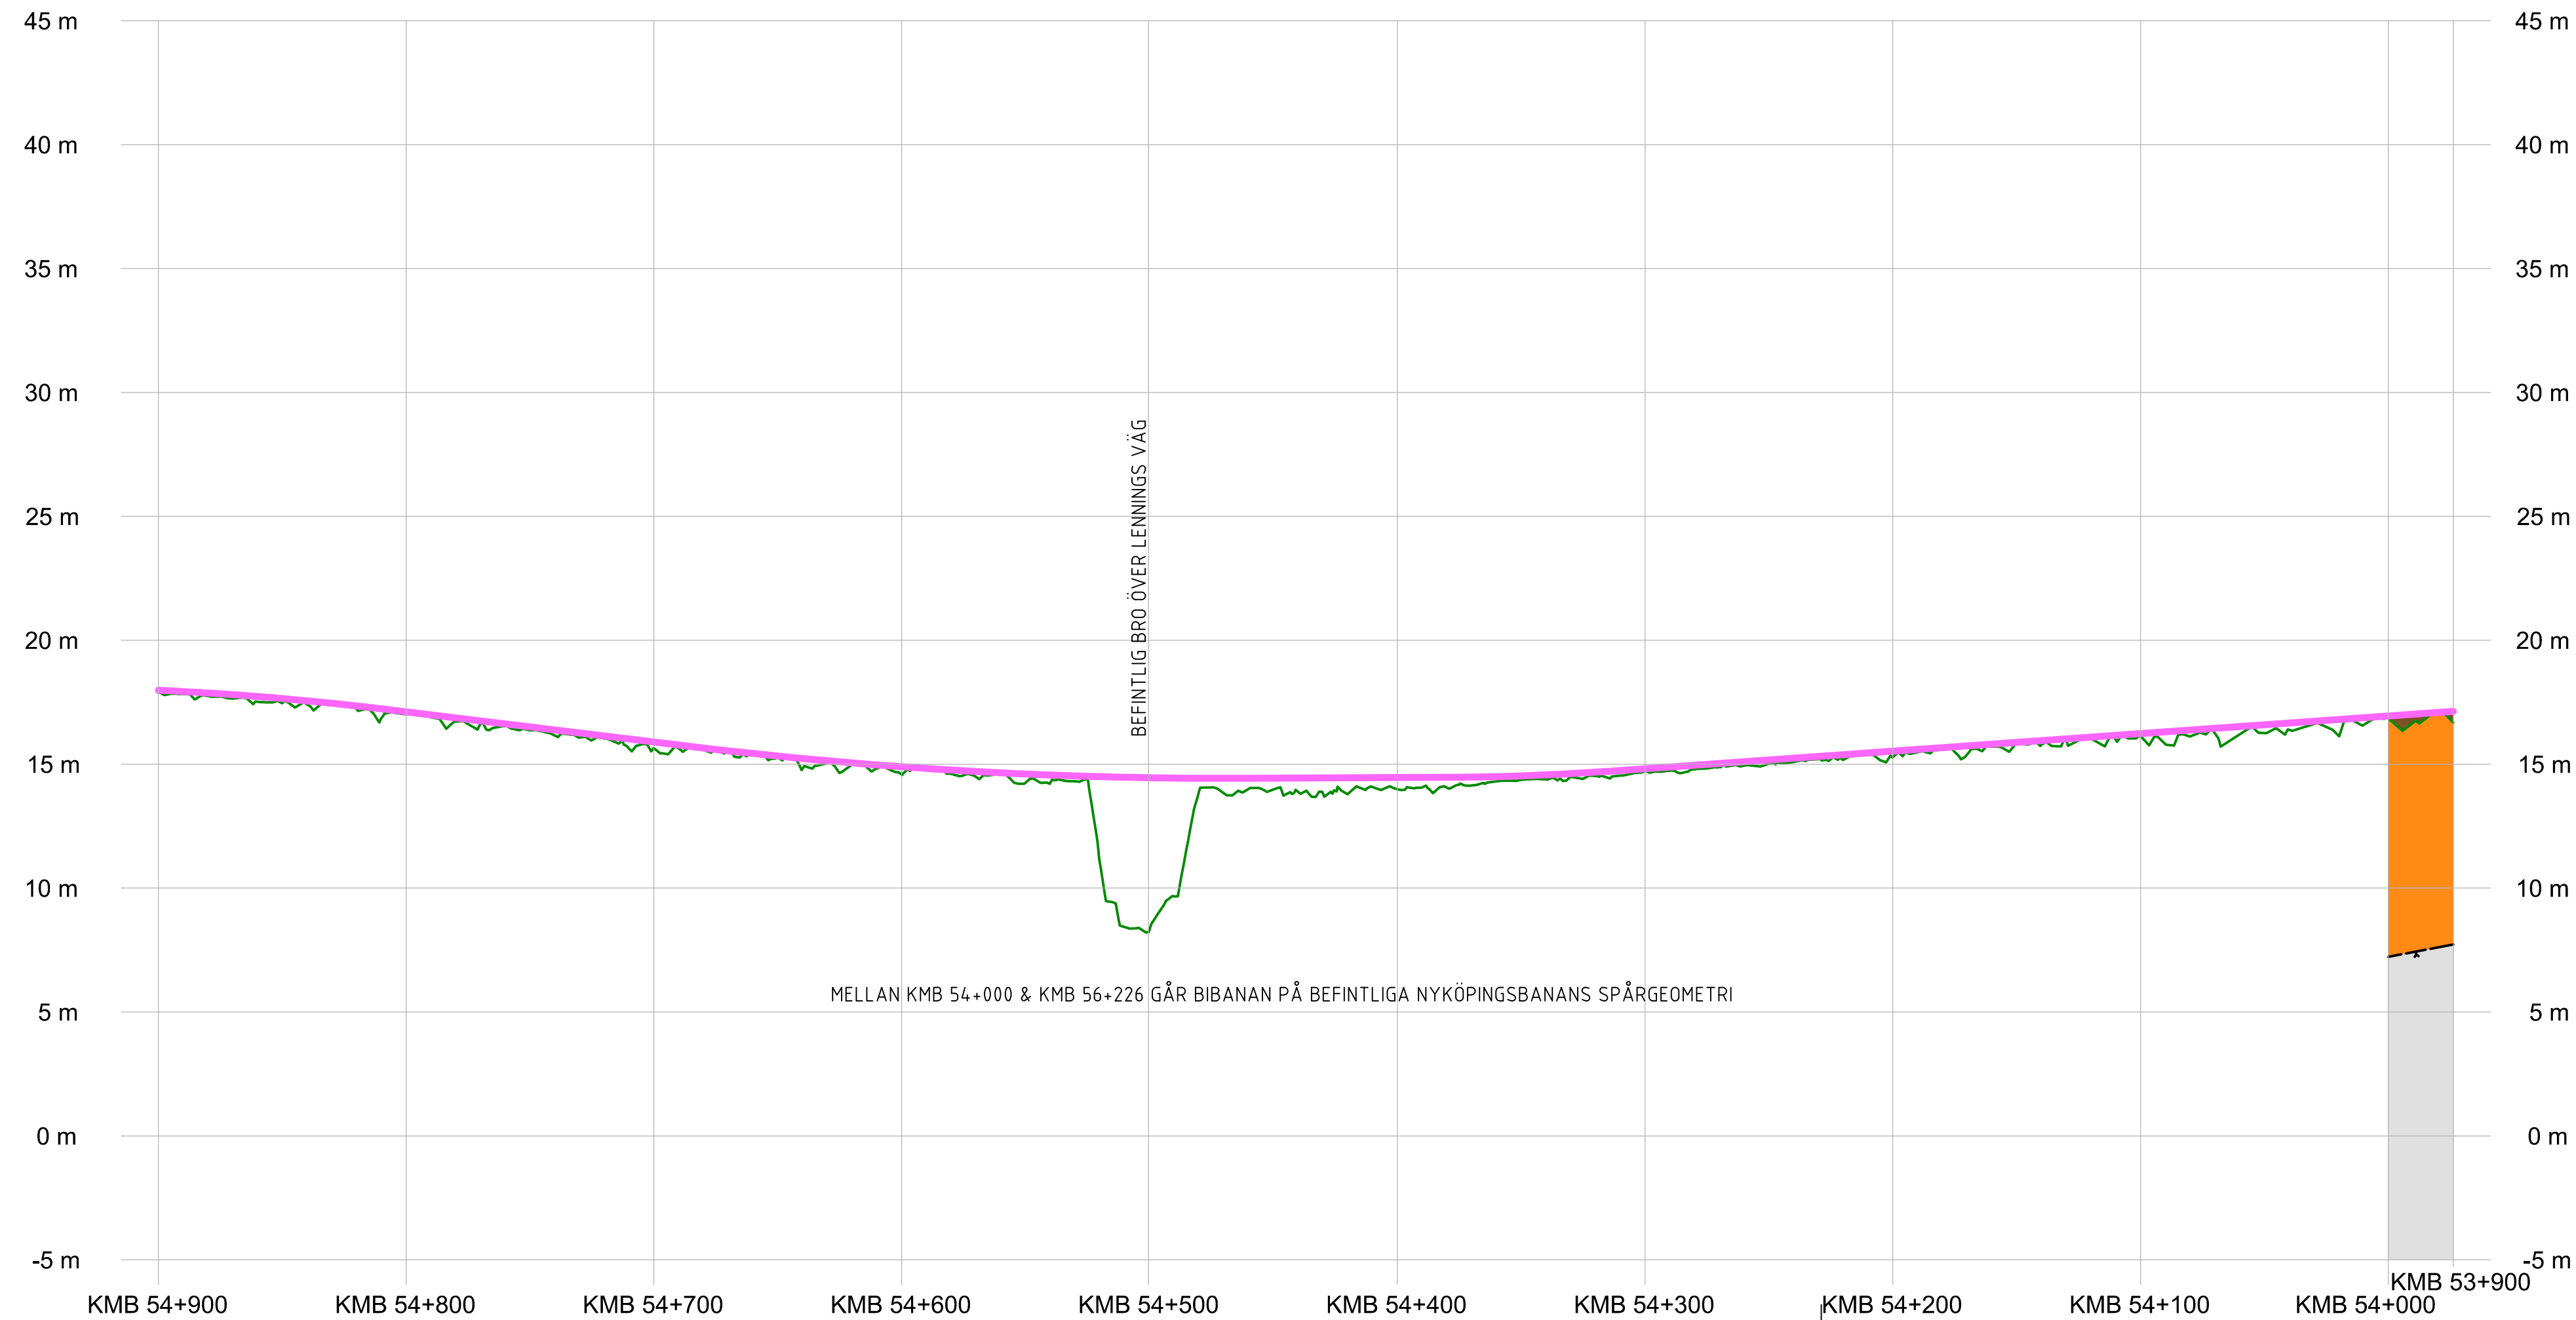

**KOORDINATSYSTEM**

SYSTEM I HÖJD: RH2000

**TECKENFÖRKLARING**

**NY ANLÄGGNING**

- BEFINTLIG MARKNIVÅ I PROFILLINJEN
- BEDÖMD BERGNIVÅ
- FÖRESLAGEN JÄRNVÄGSLINJE, PROFILLÄGE NEDSPÅR
- BERG
- JORD
- FYLLNING
- FÖRENKLAD ILLUSTRATION AV JÄRNVÄGSBRO
- BRO/SKÄRNING/BANK** TYP AV ANLÄGGNINGSEDEL
- BEF. VÄG 788** VÄG ELLER ANNAT OBJEKT FÖR ORIENTERING OCH ILLUSTRATION

—		SIGN		ÄNDR. DATUM
ÄNDR. ÄNDRINGEN AVSER TYP AV PLAN				
<b>JÄRNVÄGSPLAN</b>				
LEVERANTÖR 	AVDELNING UPPDRAGSNUMMER A068444	LEVERANS/ÄNDRINGS-PM KONSTRUKTIONSNUMMER	TEKNIKOMRÅDE <b>PLAN OCH TILLSTÅND</b> GRANSKNINGSSTATUS / SYFTE	
SKAPAD AV WSP/BO GRANSKAD AV COWI/JOR GODKÄND AV COWI/HASW			HANDLINGSTYP ANLÄGGNINGSTYP <b>SAMMANSATTA BYGGDELAR</b> KLÖMETER-METER 53 +900 - 54 +900	
TRAFIKVERKET <b>OSTLÄNKEN</b> BIBANA NYKÖPING ILLUSTRATIONSPROFIL PROFIL JÄRNVÄGSPLAN			RITNINGSNUMMER PROJEKT OLP3-01-201-35-0_0 RITNINGSNUMMER FÖRVALTNING 0500	
DATUM 2023-03-24	SKALA 1:2000	FÖRMAT A3FF	RITNINGSNUMMER FÖRVALTNING	BLAD 0500
			NÄSTA BLAD 0600	ÄNDR. —