


Denna ritning är Trafikverkets egendom. Allt obehörigt begagnande av ritningen beivras enligt lag.
 TRAFIKVERKET

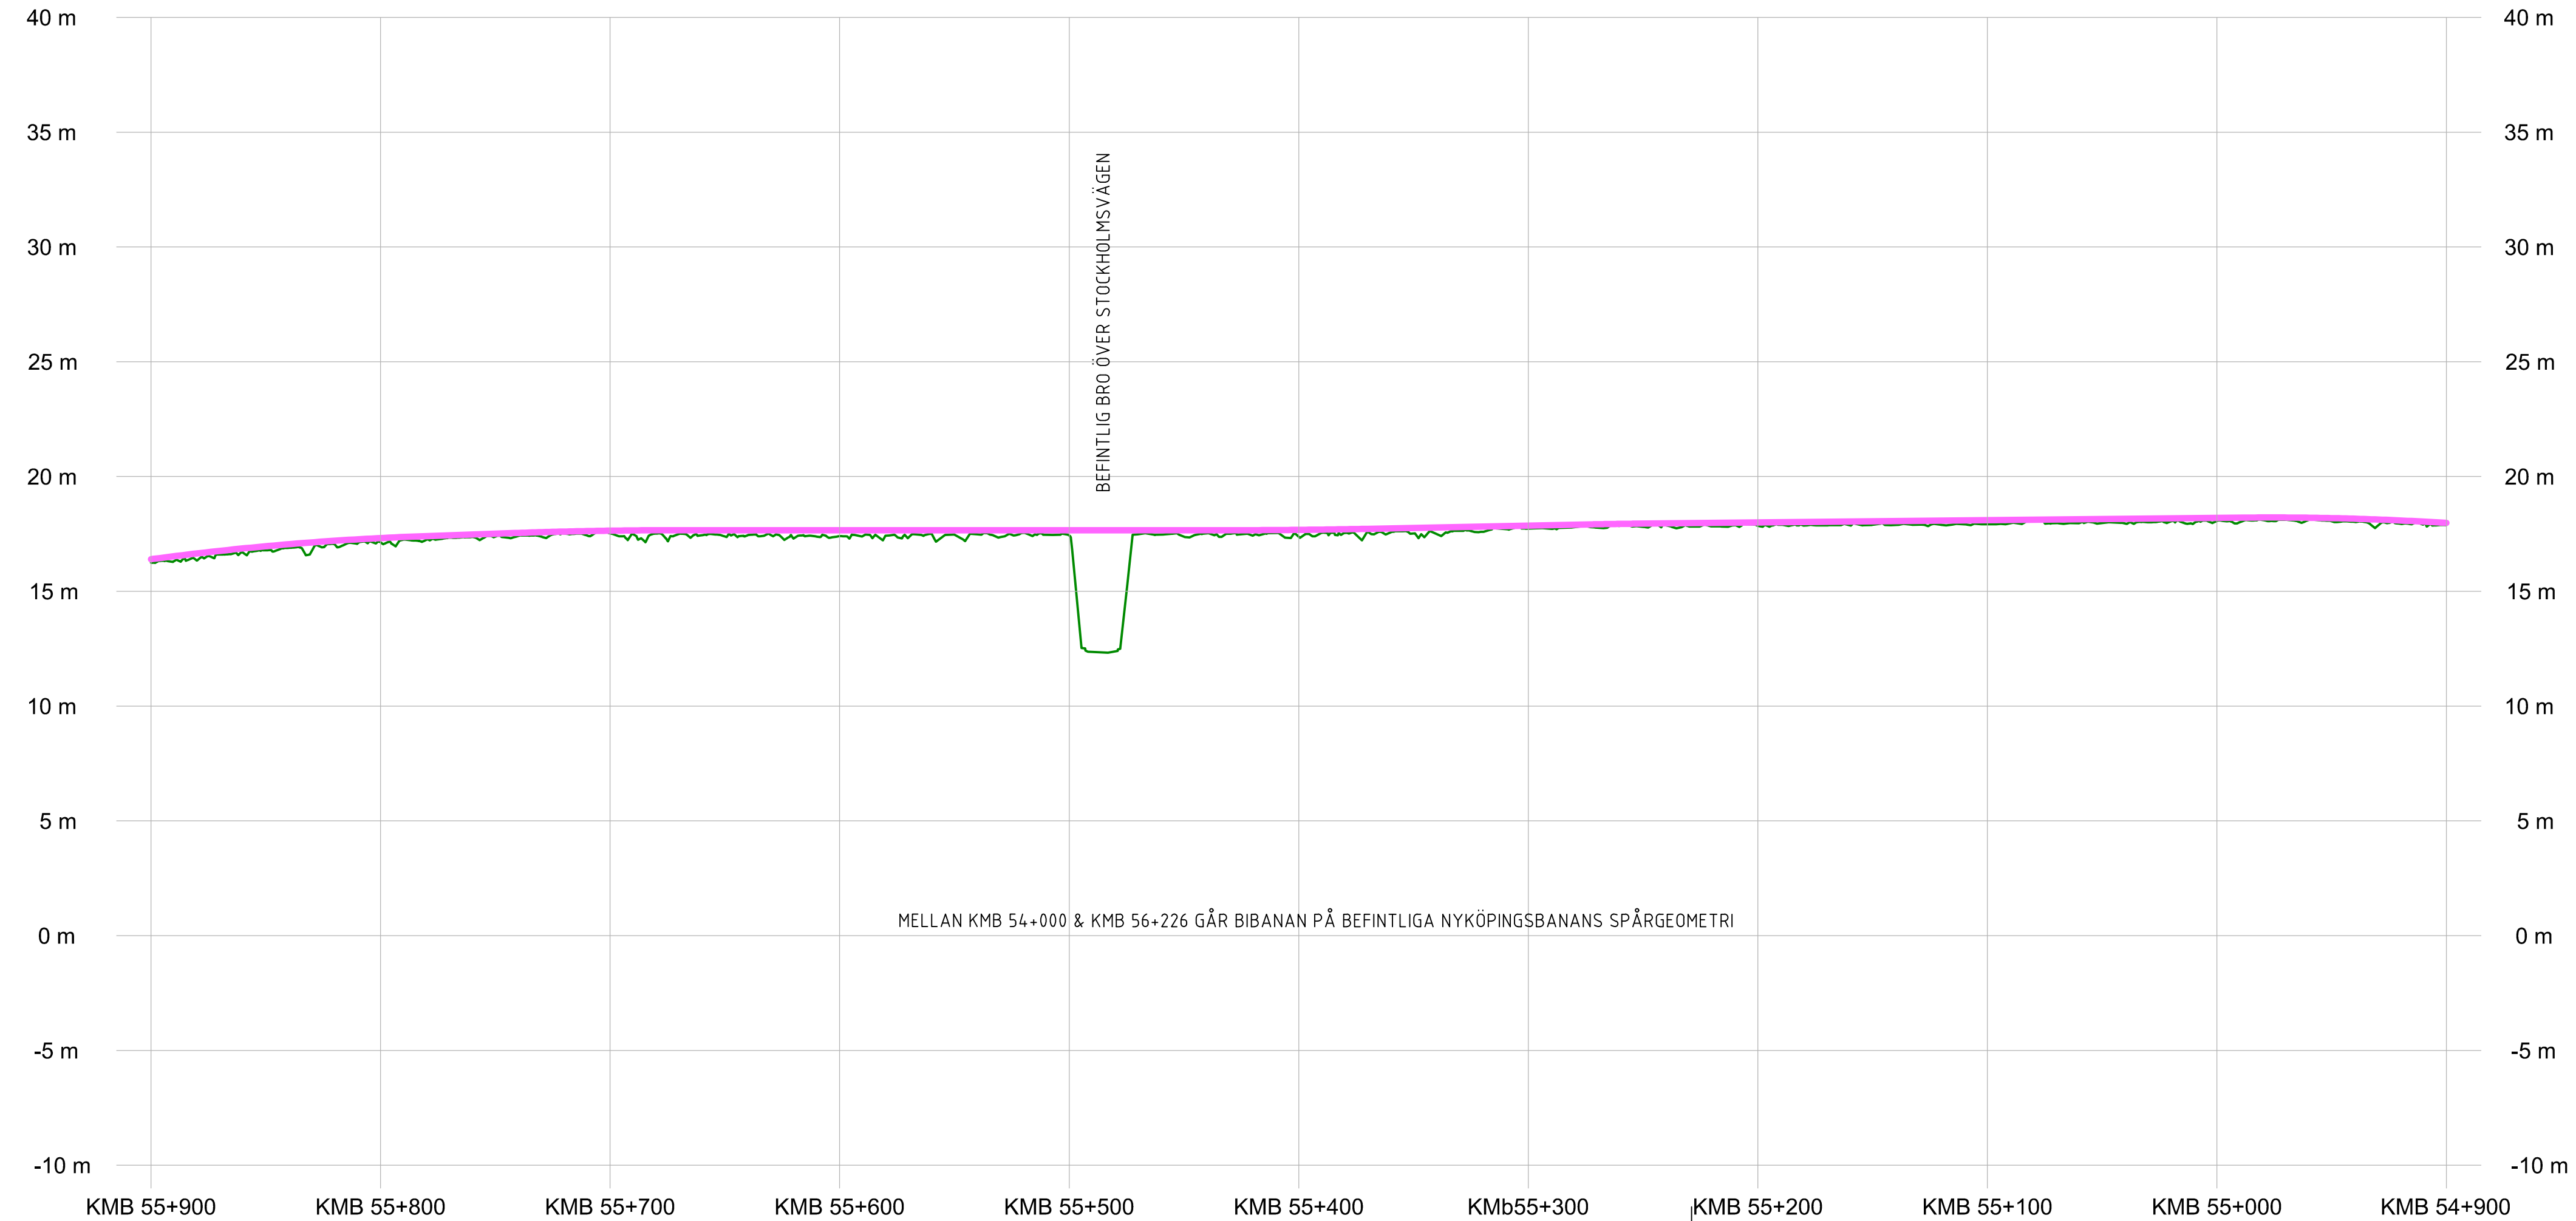

KOORDINATSYSTEM

SYSTEM I HÖJD: RH2000

TECKENFÖRKLARING

NY ANLÄGGNING

- BEFINTLIG MARKNIVÅ I PROFILLINJEN
- BEDÖMD BERGNIVÅ
- FÖRESLAGEN JÄRNVÄGSLINJE, PROFILLÄGE NEDSPÅR
- BERG
- JORD
- FYLLNING
- FÖRENKLAD ILLUSTRATION AV JÄRNVÄGSBRO
- BRO/SKÄRNING/BANK** TYP AV ANLÄGGNINGSDDEL
- BEF. VÄG 788** VÄG ELLER ANNAT OBJEKT FÖR ORIENTERING OCH ILLUSTRATION

ANDR. ÄNDRINGEN AVSER		SIGN		ÄNDR. DATUM	
TYP AV PLAN					
JÄRNVÄGSPLAN					
LEVERANTÖR		AVDELNING		TEKNIKOMRÅDE	
COWI SYSTRA		A068444		PLAN OCH TILLSTÅND	
GRANSKAD AV		UPPDRAGSGNUMMER		KONSTRUKTIONSGNUMMER	
COWI/JOR		A068444		GRANSKNINGSSTATUS / SYFTE	
GRANSKAD AV		PROFIL		HANDLINGSTYP	
COWI/JOR		PROFIL JÄRNVÄGSPLAN		ANLÄGGNINGSTYP	
GÖRKÄND AV		SKALA		RITNINGSGNUMMER FÖRVALTNING	
COWI/HASW		1:2000		0600 0700	
DATUM		FORMAT		BLAD	
2023-03-24		A3FF		0600 0700	
FORMAT		RITNINGSGNUMMER FÖRVALTNING		ÄNDR.	
A3FF		0600 0700		-	