


Denna ritning är Trafikverkets egendom. Allt obehörigt begagnande av ritningen beivras enligt lag.  
 TRAFIKVERKET

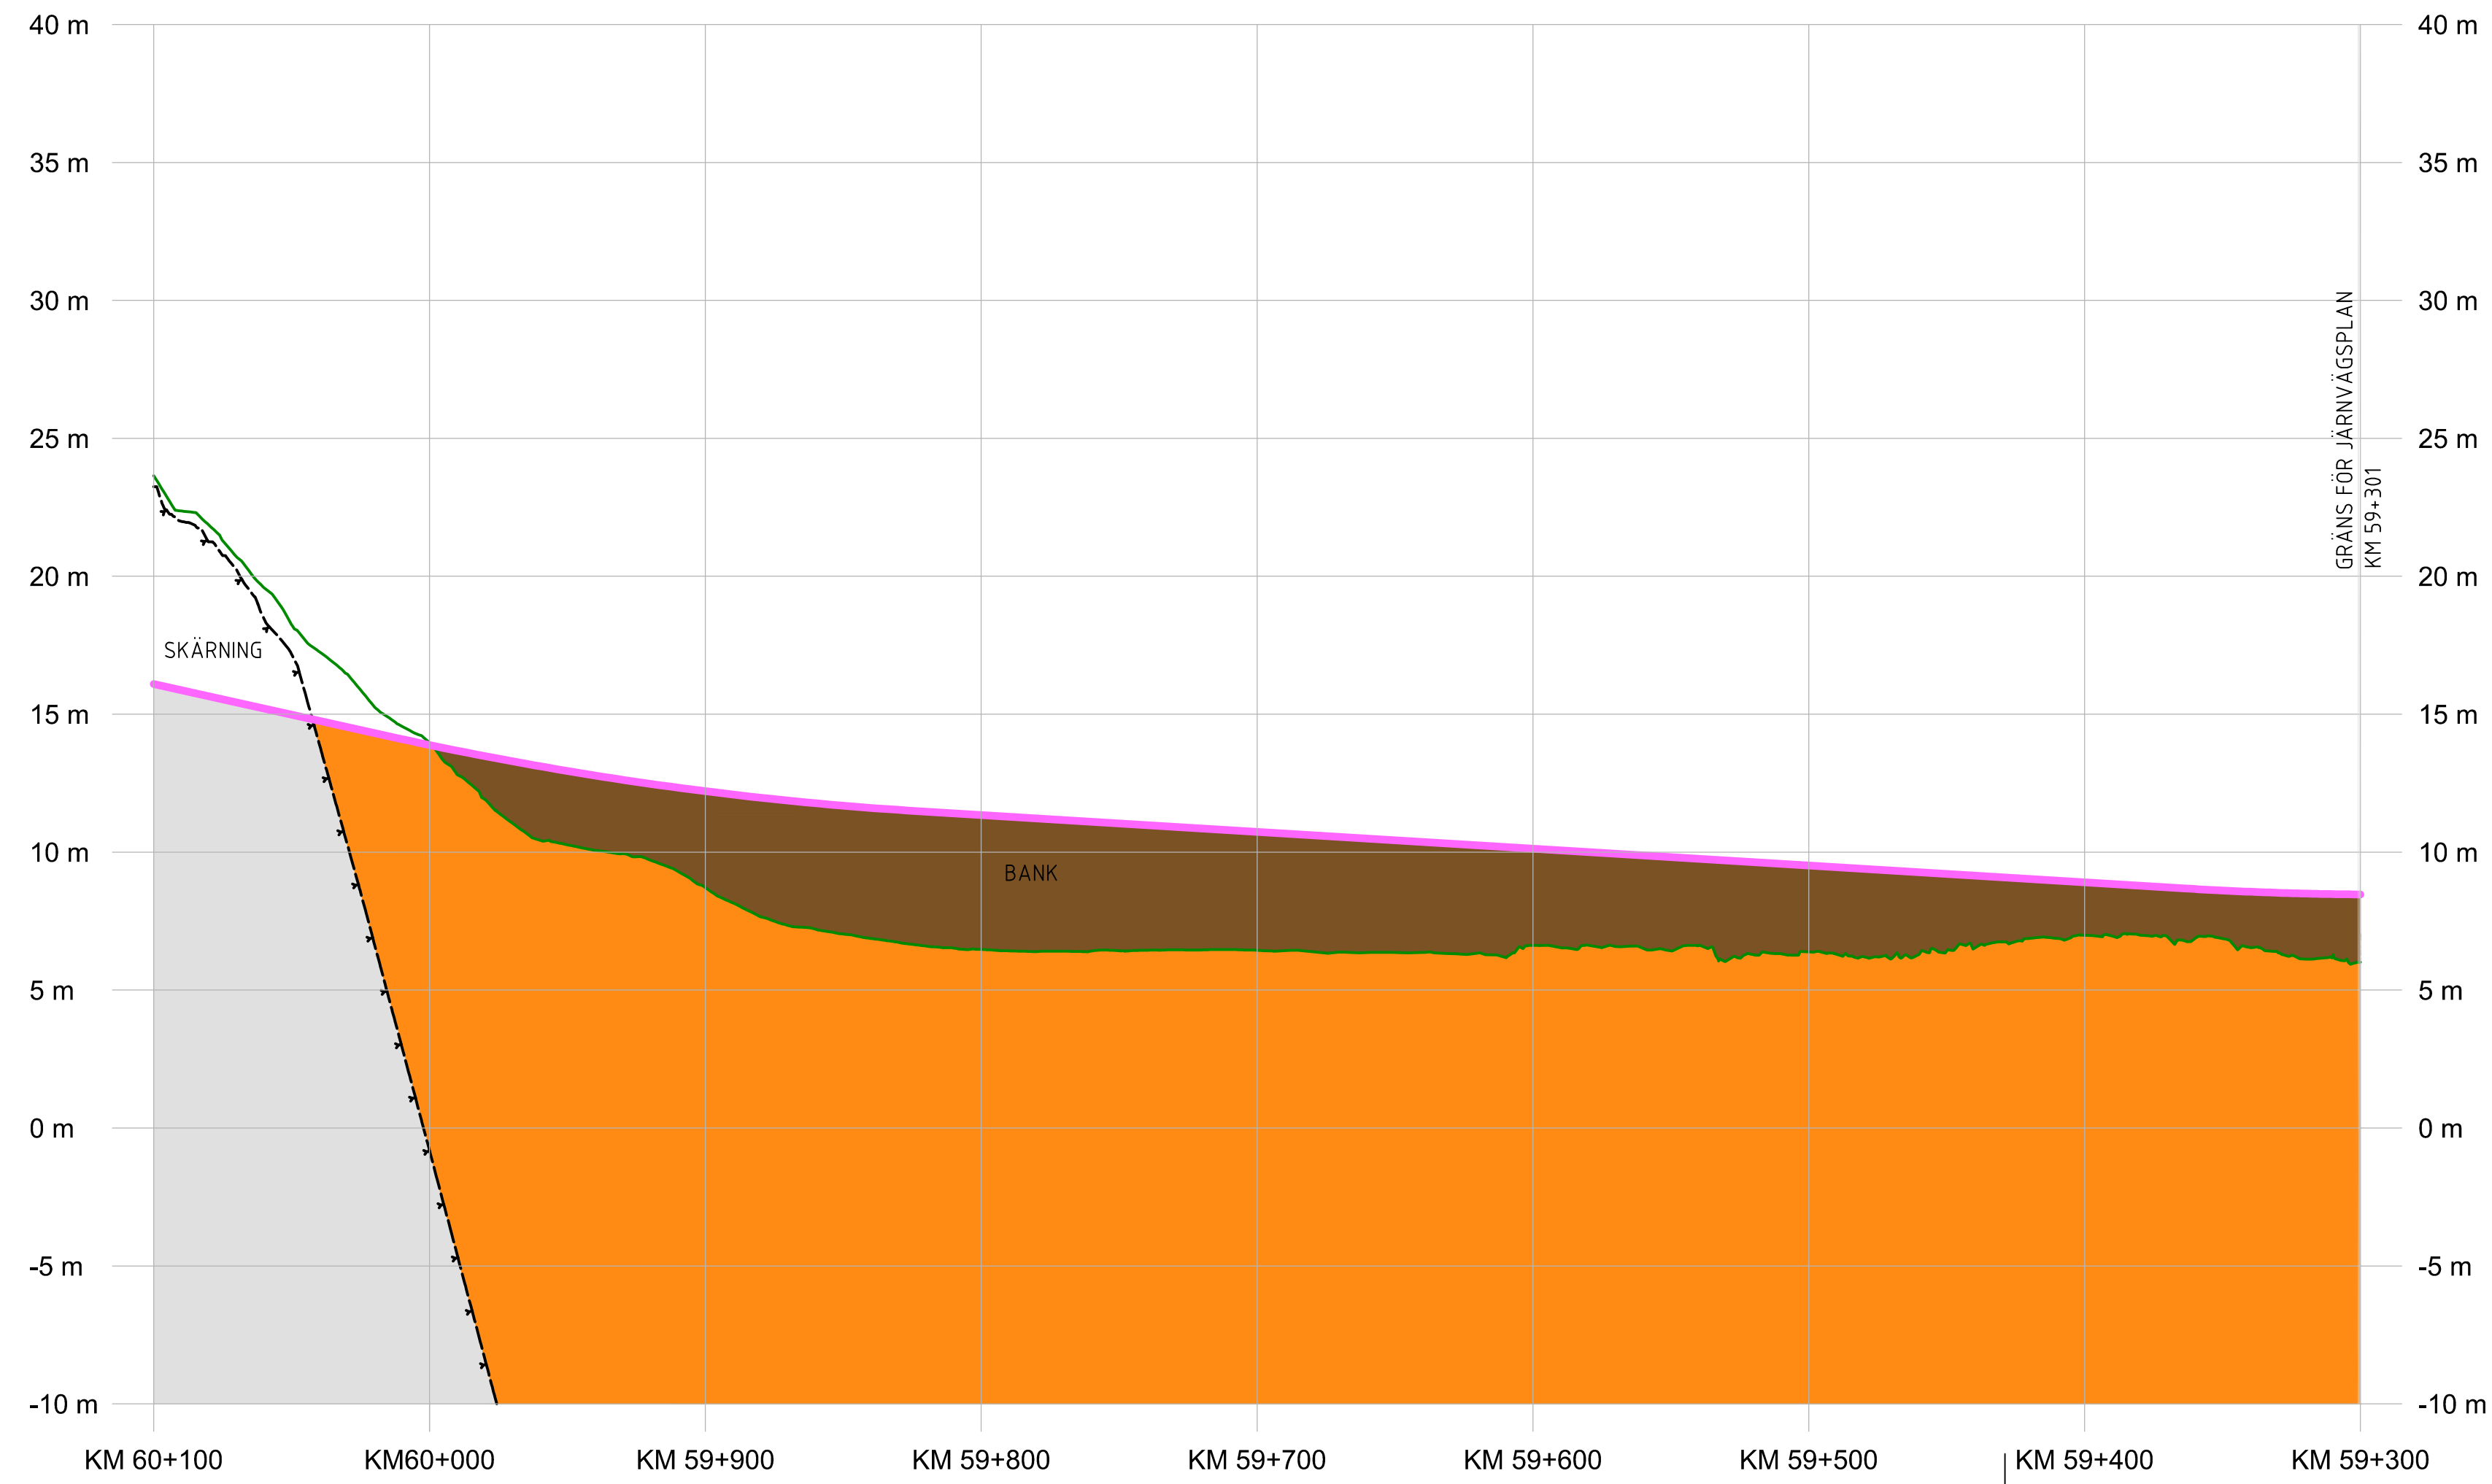

- KOORDINATSYSTEM**  
SYSTEM I HÖJD: RH2000
- TECKENFÖRKLARING**  
**NY ANLÄGGNING**
- BEFINTLIG MARKNIVÅ I PROFILLINJEN
  - BEDÖMD BERGNIVÅ
  - FÖRESLAGEN JÄRNVÄGSLINJE, PROFILLÄGE NEDSPÅR
  - BERG
  - JORD
  - FYLLNING
  - FÖRENKLAD ILLUSTRATION AV JÄRNVÄGSBRO
  - BRO/SKÄRNING/BANK** TYP AV ANLÄGGNINGSDDEL
  - BEF. VÄG 788** VÄG ELLER ANNAT OBJEKT FÖR ORIENTERING OCH ILLUSTRATION

ANDR. ÄNDRINGEN AVSER		SIGN		ÄNDR. DATUM	
TYP AV PLAN					
<b>JÄRNVÄGSPLAN</b>					
LEVERANTÖR	AVDELNING	LEVERANS/ÄNDRINGS-PM	TEKNIKOMRÅDE		
<b>COWI SYSTRÄ</b>	UPPDRAGSNUMMER A068444	KONSTRUKTIONSNUMMER	PLAN OCH TILLSTÅND		
GRANSKAD AV			GRANSKNINGSSTATUS / SYFTE		
COWI/JOR			HANDLINGSTYP		
TRAFIKVERKET			ANLÄGGNINGSTYP		
SKAPAD AV			SAMMANSÄTTA BYGGDELAR		
WSP/BO			59 +301 - 60 +100		
GRANSKAD AV			KLÖMETER-METER		
COWI/JOR			59 +301 - 60 +100		
GODKÄND AV			RITNINGSNUMMER PROJEKT		
COWI/HASW			OPLP3-01-201-35-0_0		
DATUM	SKALA	FORMAT	RITNINGSNUMMER FÖRVALTNING	BLAD	NÄSTA BLAD
2023-03-24	1:2000	A3FF		0800	0900