


Denna ritning är Trafikverkets egendom. Allt obehörigt begagnande av ritningen beivras enligt lag.
 TRAFIKVERKET

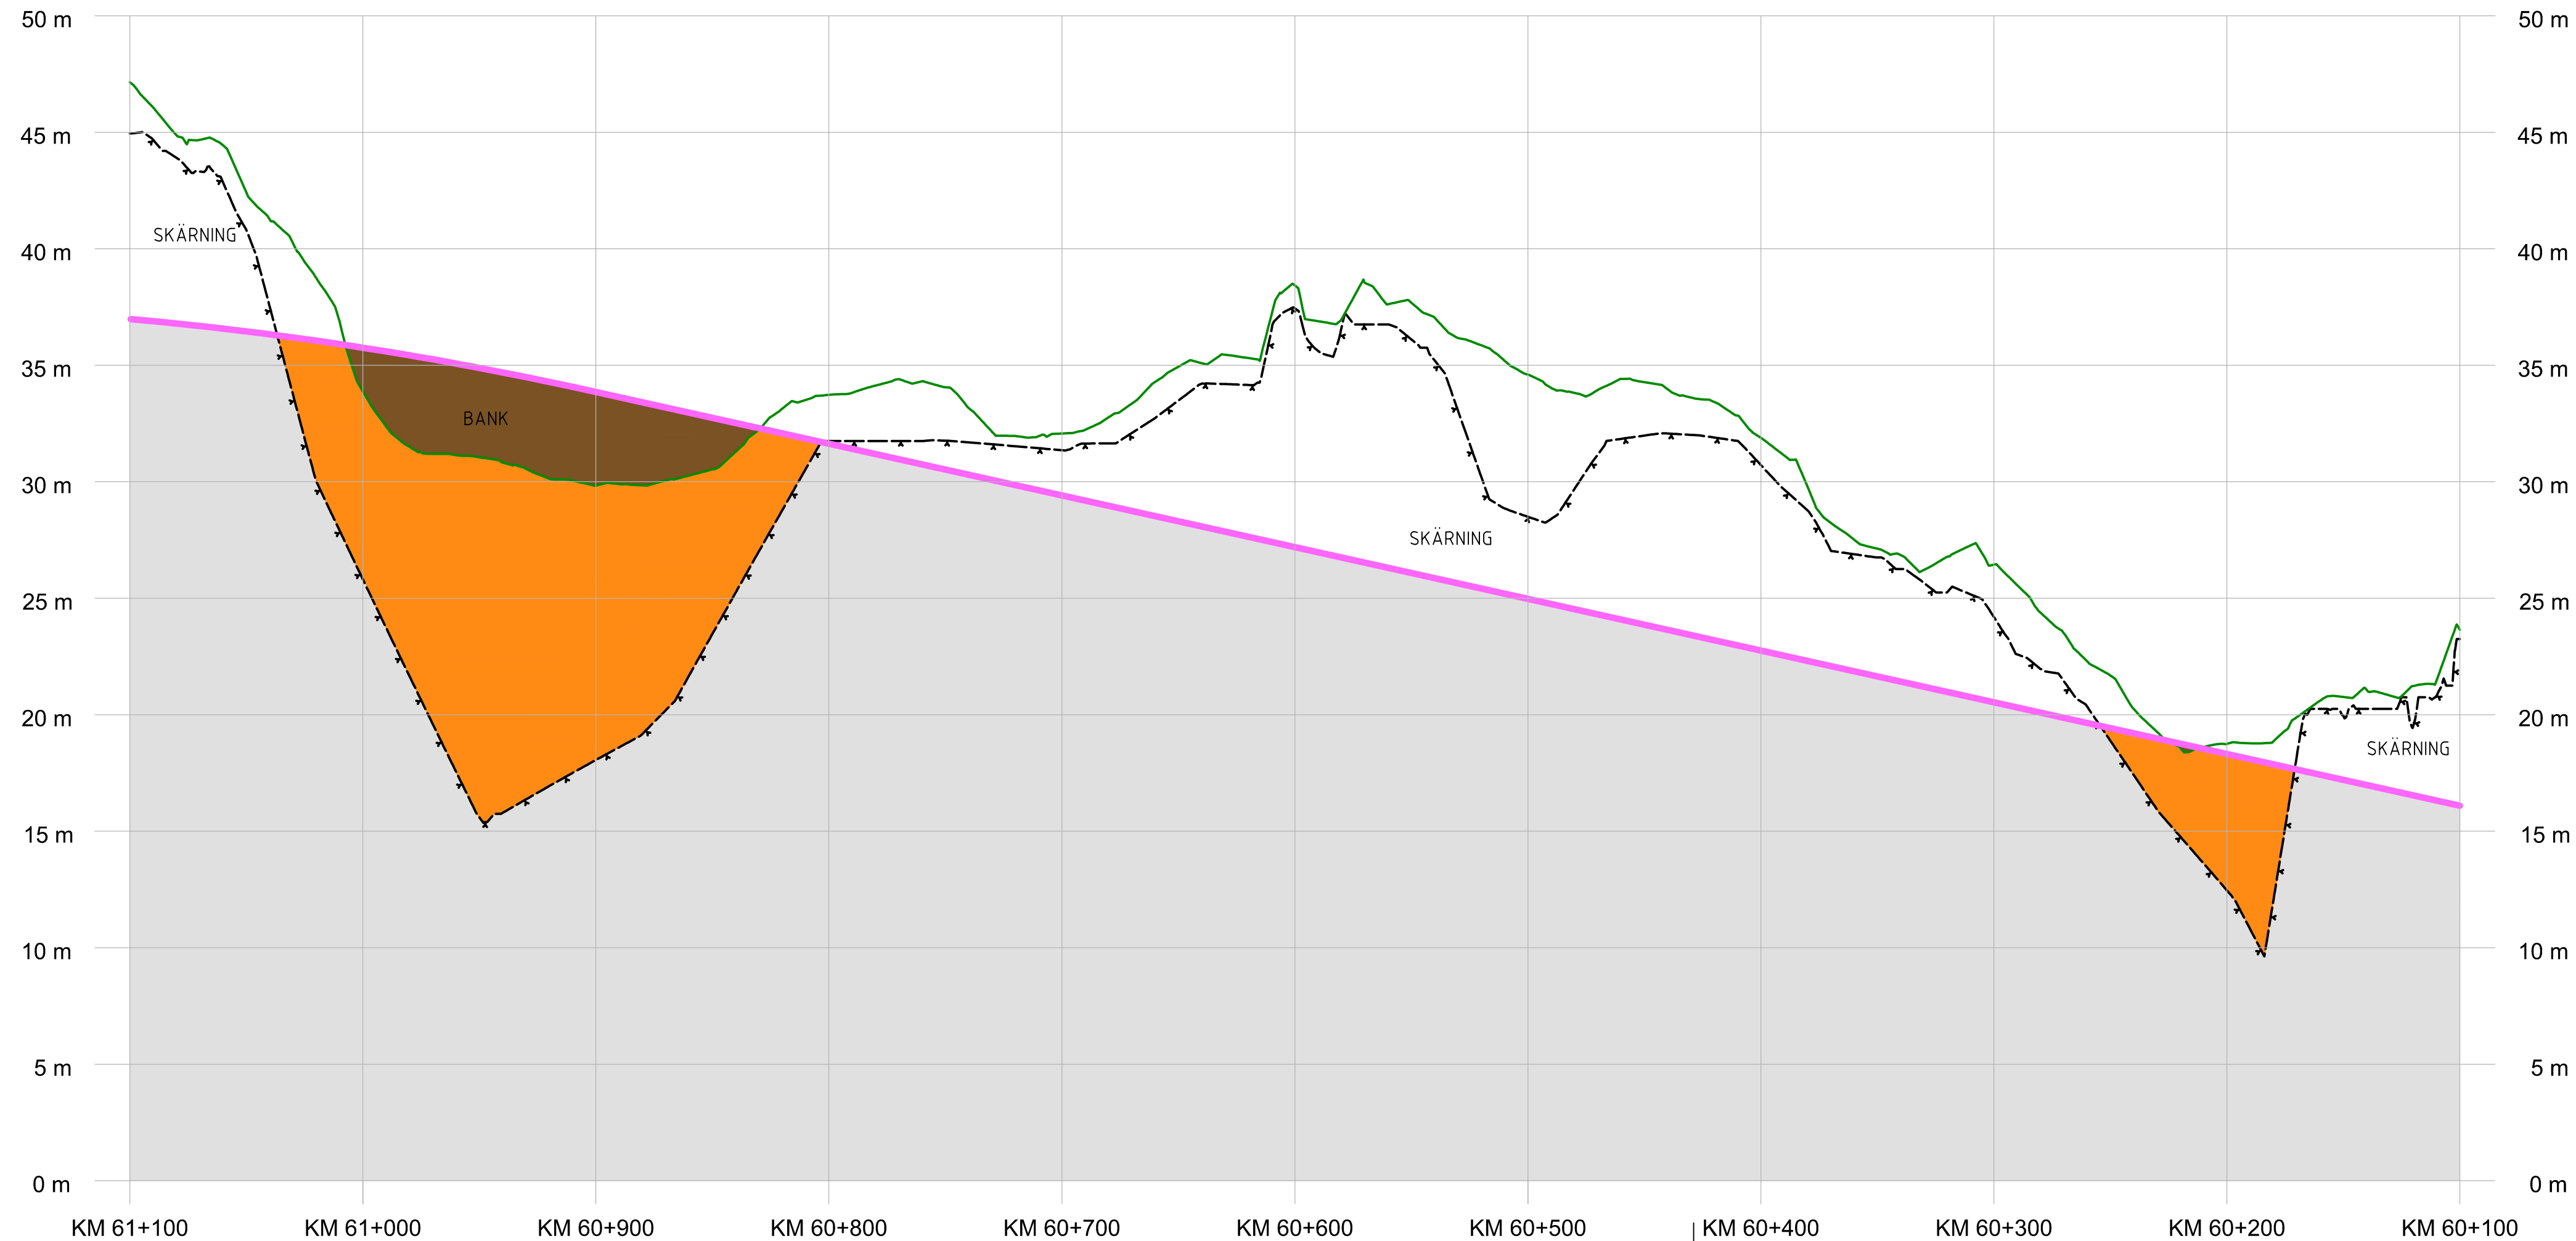

KOORDINATSYSTEM
 SYSTEM I HÖJD: RH2000

TECKENFÖRKLARING
 NY ANLÄGGNING

- BEFINTLIG MARKNIVÅ I PROFILLINJEN
- BEDÖMD BERGNIVÅ
- FÖRESLAGEN JÄRNVÄGSLINJE, PROFILLÄGE NEDSPÅR
- BERG
- JORD
- FYLLNING
- FÖRENKLAD ILLUSTRATION AV JÄRNVÄGSBRO
- BRO/SKÄRNING/BANK** TYP AV ANLÄGGNINGSDDEL
- BEF. VÄG 788** VÄG ELLER ANNAT OBJEKT FÖR ORIENTERING OCH ILLUSTRATION

ANDR. ÄNDRINGEN AVSER		SIGN		ÄNDR. DATUM	
TYP AV PLAN					
JÄRNVÄGSPLAN					
LEVERANTÖR	AVDELNING	LEVERANS/ÄNDRINGS-PM	TEKNIKOMRÅDE		
COWI SYSTRÅ	UPPDRAGSNUMMER A068444	KONSTRUKTIONNUMMER	PLAN OCH TILLSTÅND		
GRANSKAD AV			GRANSKNINGSSTATUS / SYFTE		
COWI/JOR			HANDLINGSTYP		
PROFIL JÄRNVÄGSPLAN			ANLÄGGNINGSTYP		
TRAFIKVERKET			SÄMMANSÄTTA BYGGDELAR		
BIBANA NYKÖPING			KLOMETER-METER		
ILLUSTRATIONSPROFIL			60 +100 - 61 +100		
SKAPAD AV			RITNINGNUMMER PROJEKT		
WSP/BO			OLP3-01-201-35-0_0		
GRANSKAD AV			BLAD		
COWI/JOR			0900		
GODKÄND AV			NÄSTA BLAD		
COWI/HASW			1000		
DATUM	SKALA	FORMAT	RITNINGNUMMER FÖRVALTNING	BLAD	ÄNDR.
2023-03-24	1:2000	A3FF		0900	-