

Filnamn OLP3-04-025-35-0\_0-0022

Projektnamn

Skapat av (Leverantör)

Godkänt datum

Rev Datum

Ostlänken

Fernando Sáez

2022-10-11

Granskat av (Leverantör)

Ärendenummer

Louise Rebien Villefrance

Sidor

Version

TRV 2018/127685

Godkänt av (Leverantör)

1(26)

Hanna Siwertz



TRAFIKVERKET

## **OSTLÄNKEN**

## **OLP3 NYKÖPING**

## **BIBANA NYKÖPING**


## **Bandel 506**

## **PM Buller**

## **Bilaga 2a**

**Leq - kartor över situation nuläge, nollalternativ och  
utbyggnadsalternativ utan bullerskyddsåtgärder samt  
utbyggnadsalternativ med bullerskyddsåtgärder**

## **JÄRNVÄGSPLAN**

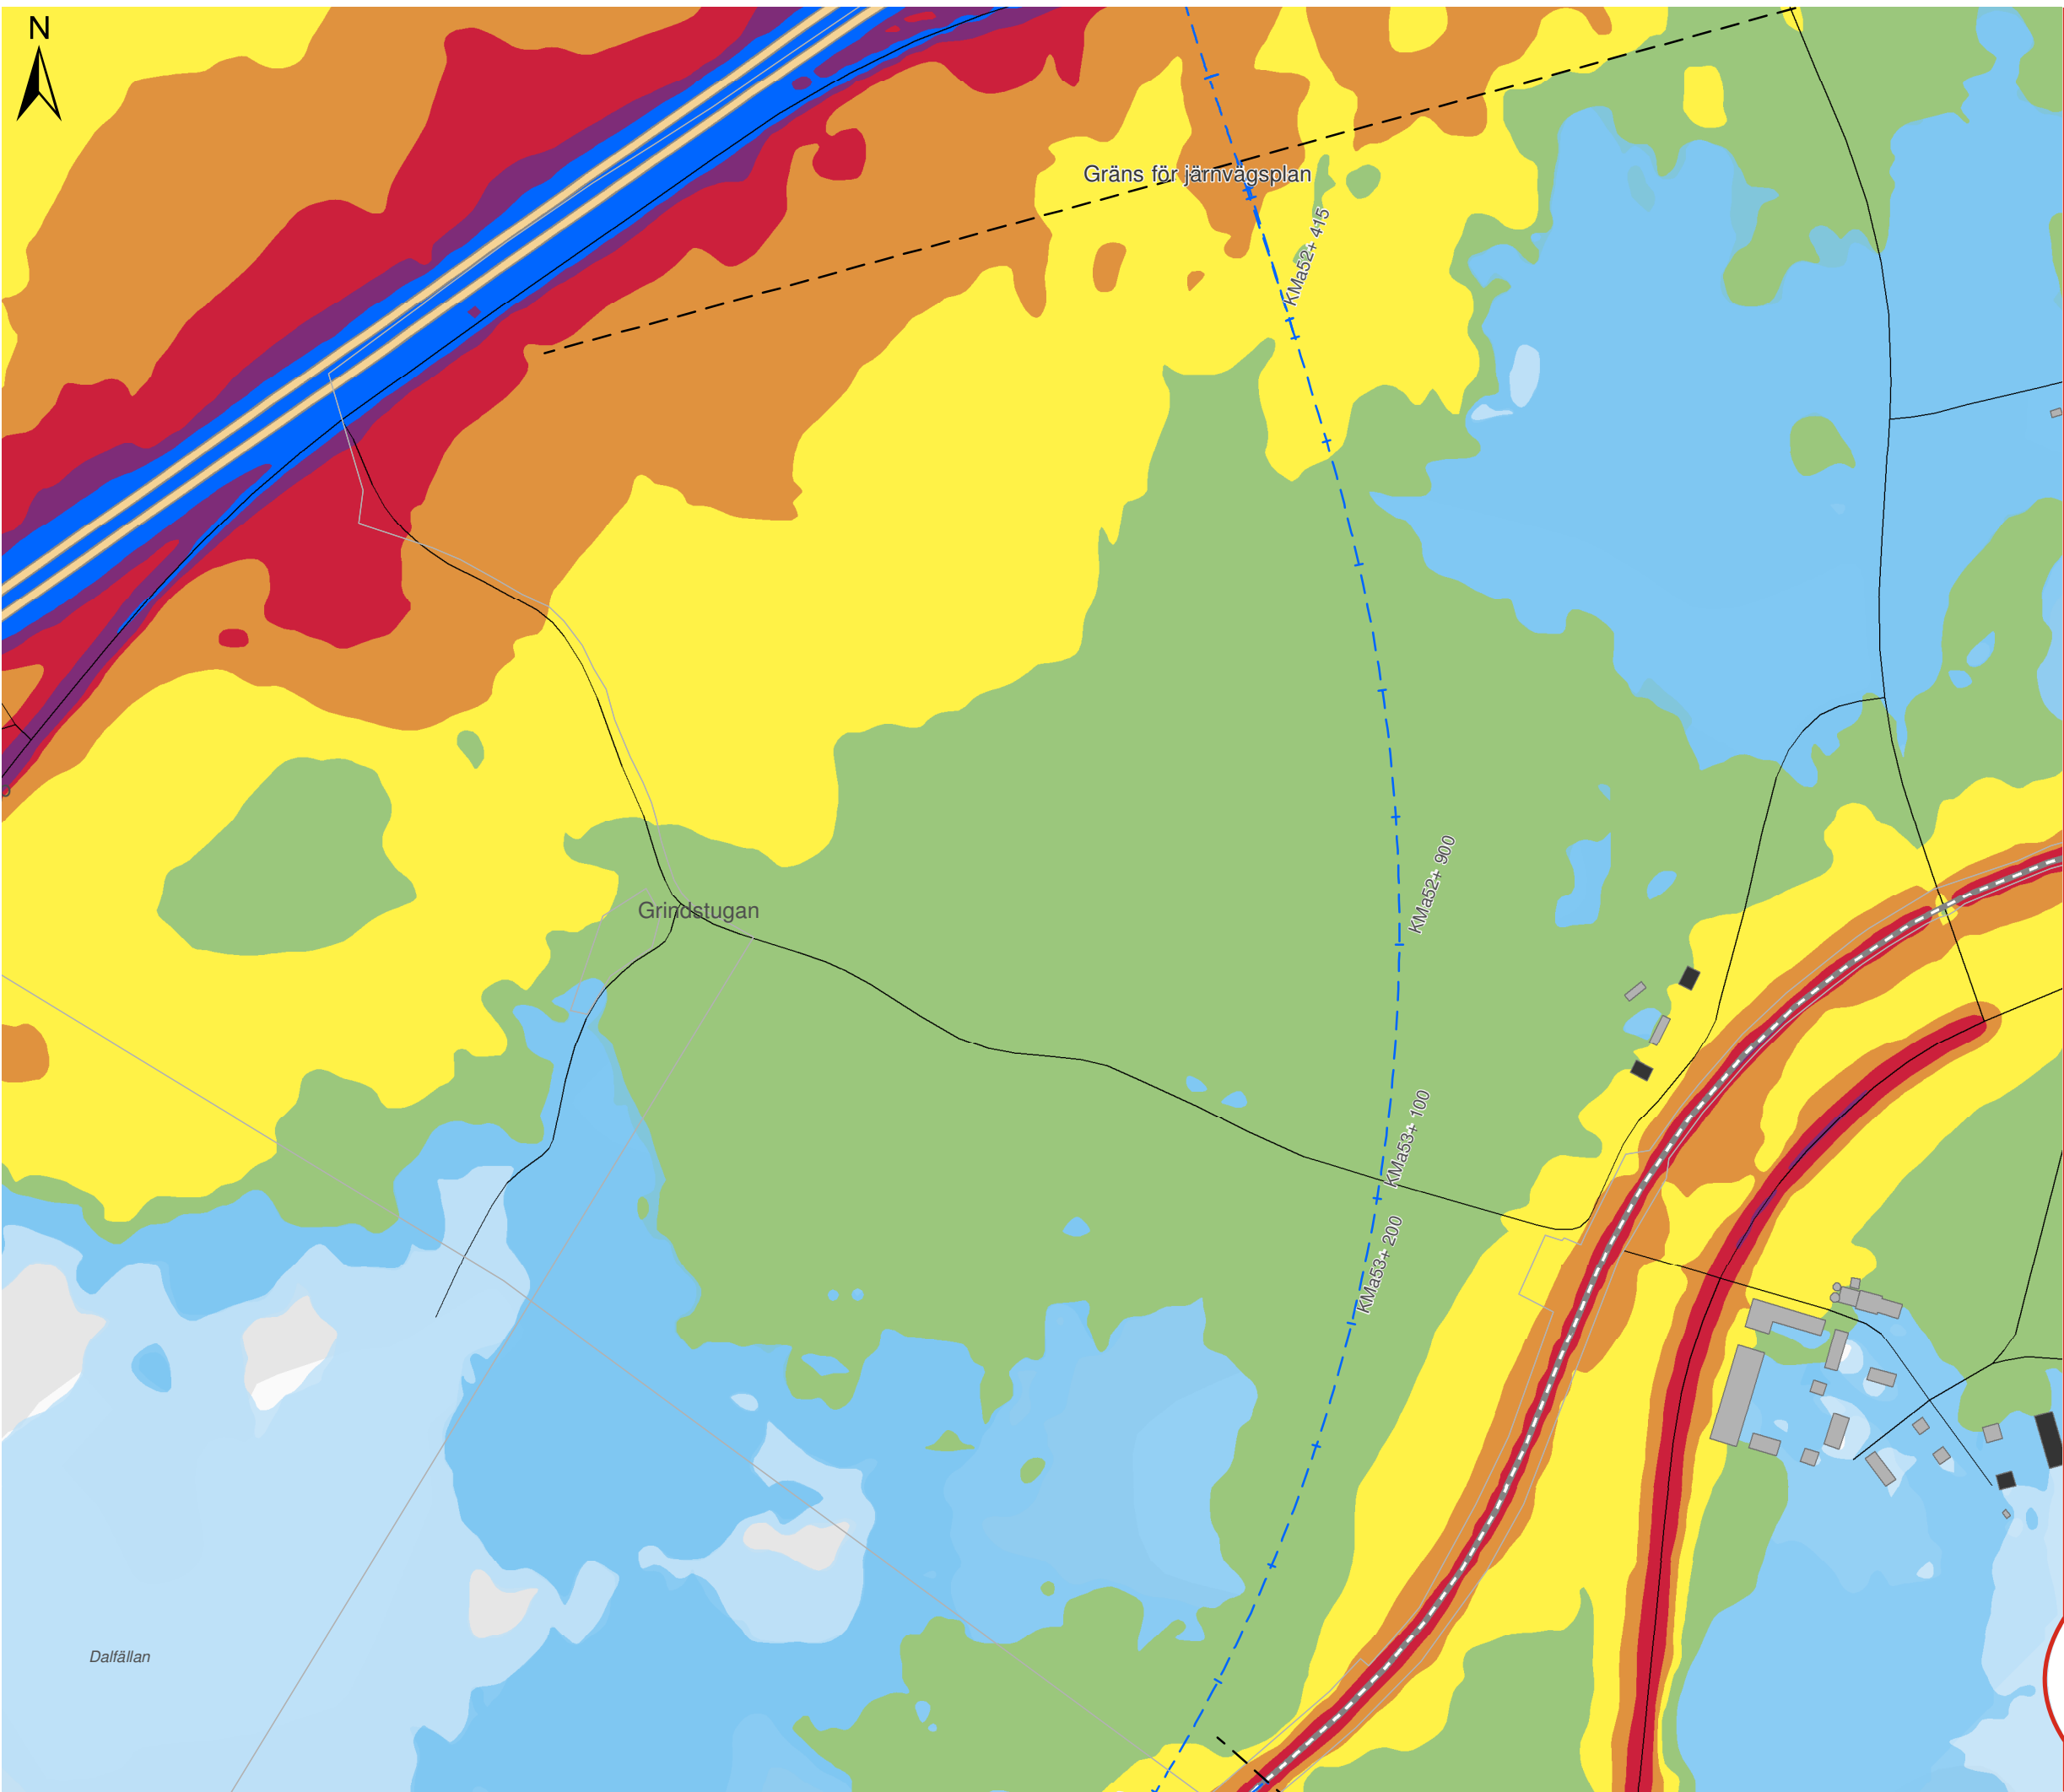

# OSTLÄNKEN DELPROJEKT NYKÖPING

Bibana Nyköping  
Bullerutredning - Bilaga 2a  
Nuläge 2015  
Dygnsekvivalent ljudnivå

Datum: 03-03-2022  
Ärendenummer: TRV 2018/127685  
Dokumentnummer: OLP3-04-025-35-0\_0-0022  
Skala (A3): 1:5.000  
Sida (1/7)



© Lantmäteriet, Geodatasamverkan


### Teckenförklaring

- Bibana
- Motorväg E4
- Övrig väg
- Uteplats
- Bostäder
- Skolor
- Vårdlokaler
- Hotell
- Eventuella kontor
- Övriga byggnader


### Leq,24h (dBA)

	40-45		60-65
	45-50		65-70
	50-55		70-75
	55-60		≥ 75

### Översikt

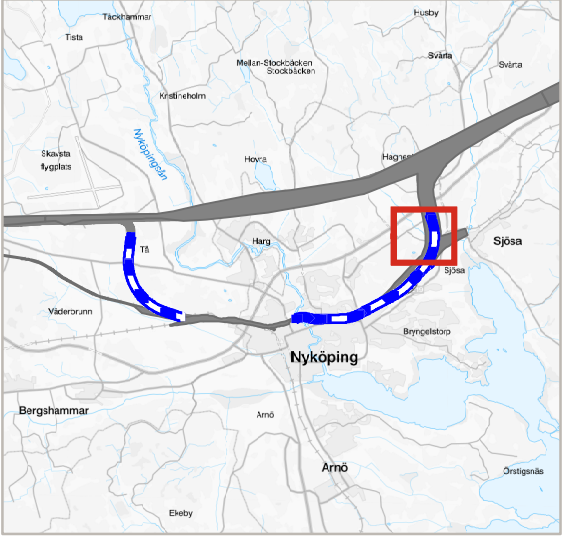

Dalfällan

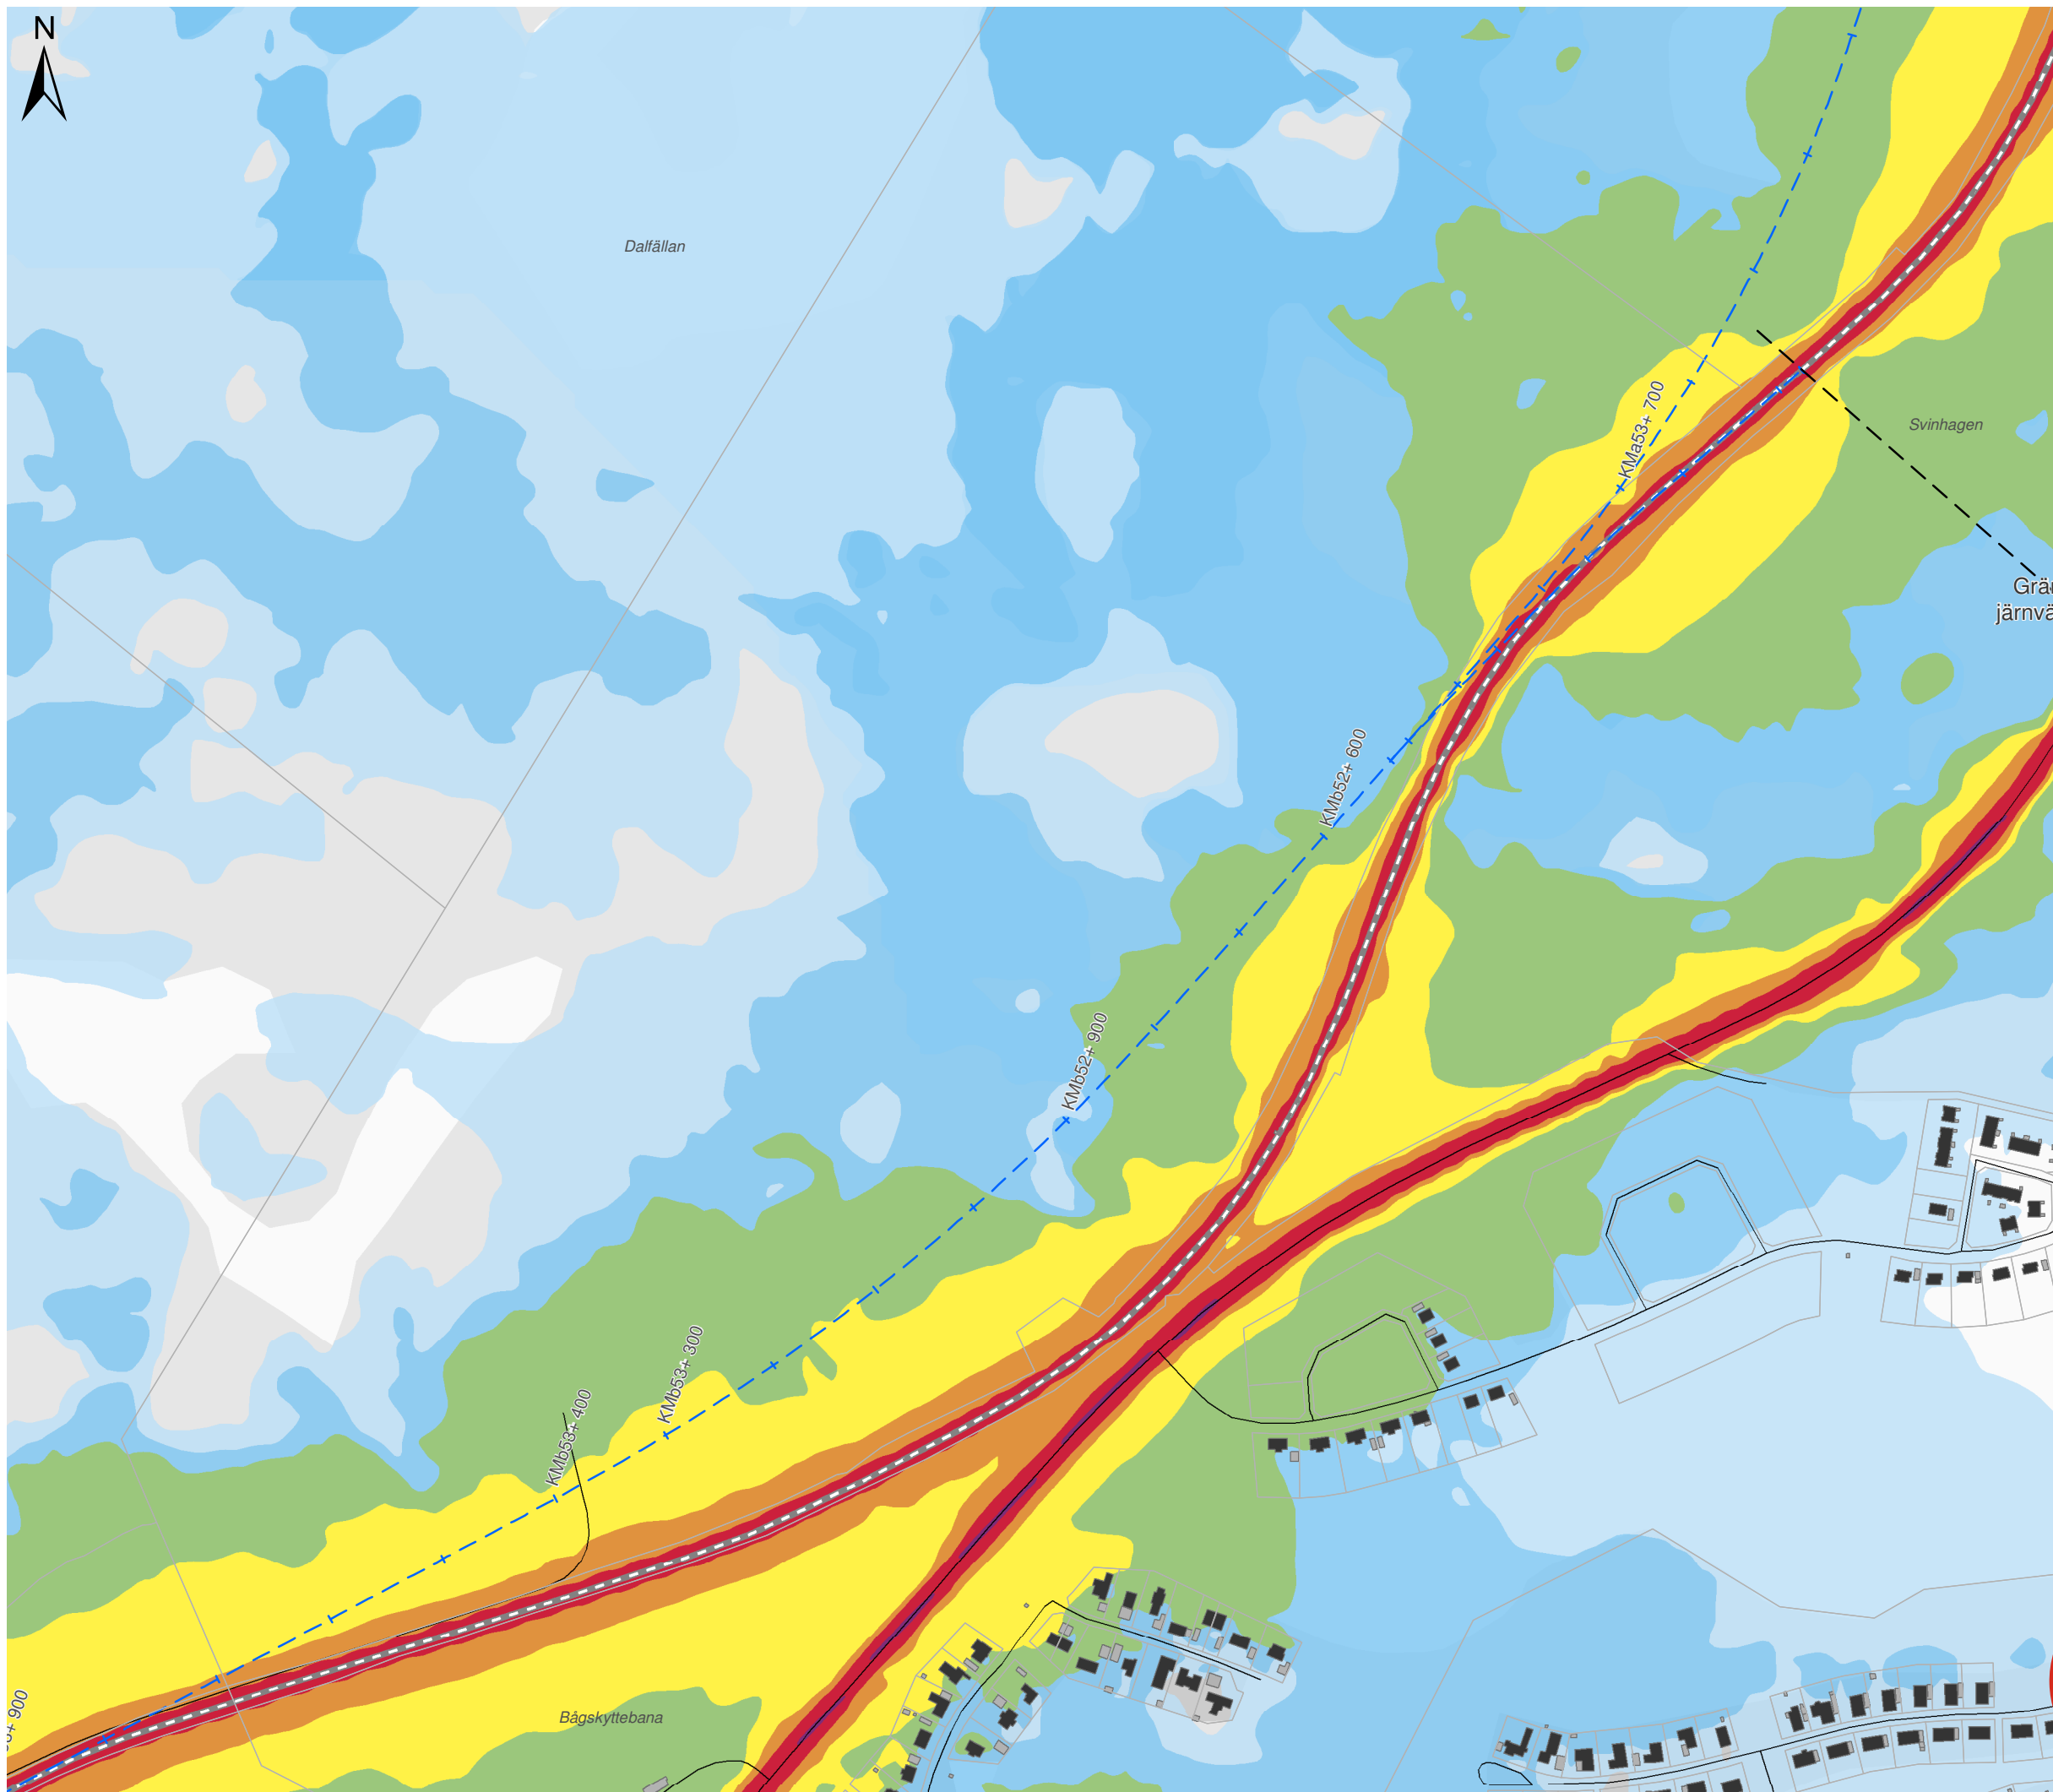

# OSTLÄNKEN DELPROJEKT NYKÖPING

Bibana Nyköping  
Bullerutredning - Bilaga 2a  
Nuläge 2015  
Dygnsekvivalent ljudnivå

Datum: 03-03-2022  
Ärendenummer: TRV 2018/127685  
Dokumentnummer: OLP3-04-025-35-0\_0-0022  
Skala (A3): 1:5.000  
Sida (2/7)



© Lantmäteriet, Geodatasamverkan


## Teckenförklaring

- Bibana
- Motorväg E4
- Övrig väg
- \* Uteplats
- Bostäder
- Skolor
- Vårdlokaler
- Hotell
- Eventuella kontor
- Övriga byggnader

## Leq,24h (dBA)

40-45	60-65
45-50	65-70
50-55	70-75
55-60	≥ 75

## Översikt

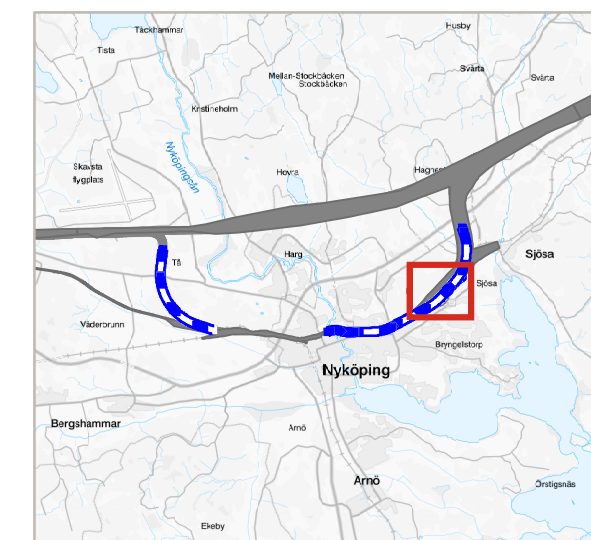

# OSTLÄNKEN DELPROJEKT NYKÖPING

Bibana Nyköping  
Bullerutredning - Bilaga 2a  
Nuläge 2015  
Dygnsekvivalent ljudnivå

Datum: 03-03-2022  
Ärendenummer: TRV 2018/127685  
Dokumentnummer: OLP3-04-025-35-0\_0-0022  
Skala (A3): 1:5.000  
Sida (3/7)



© Lantmäteriet, Geodatasamverkan



## Teckenförklaring


- Bibana
- Motorväg E4
- Övrig väg
- \* Uteplats
- Bostäder
- Skolor
- Vårdlokaler
- Hotell
- Eventuella kontor
- Övriga byggnader

## Leq,24h (dBA)

	40-45		60-65
	45-50		65-70
	50-55		70-75
	55-60		≥ 75

## Översikt

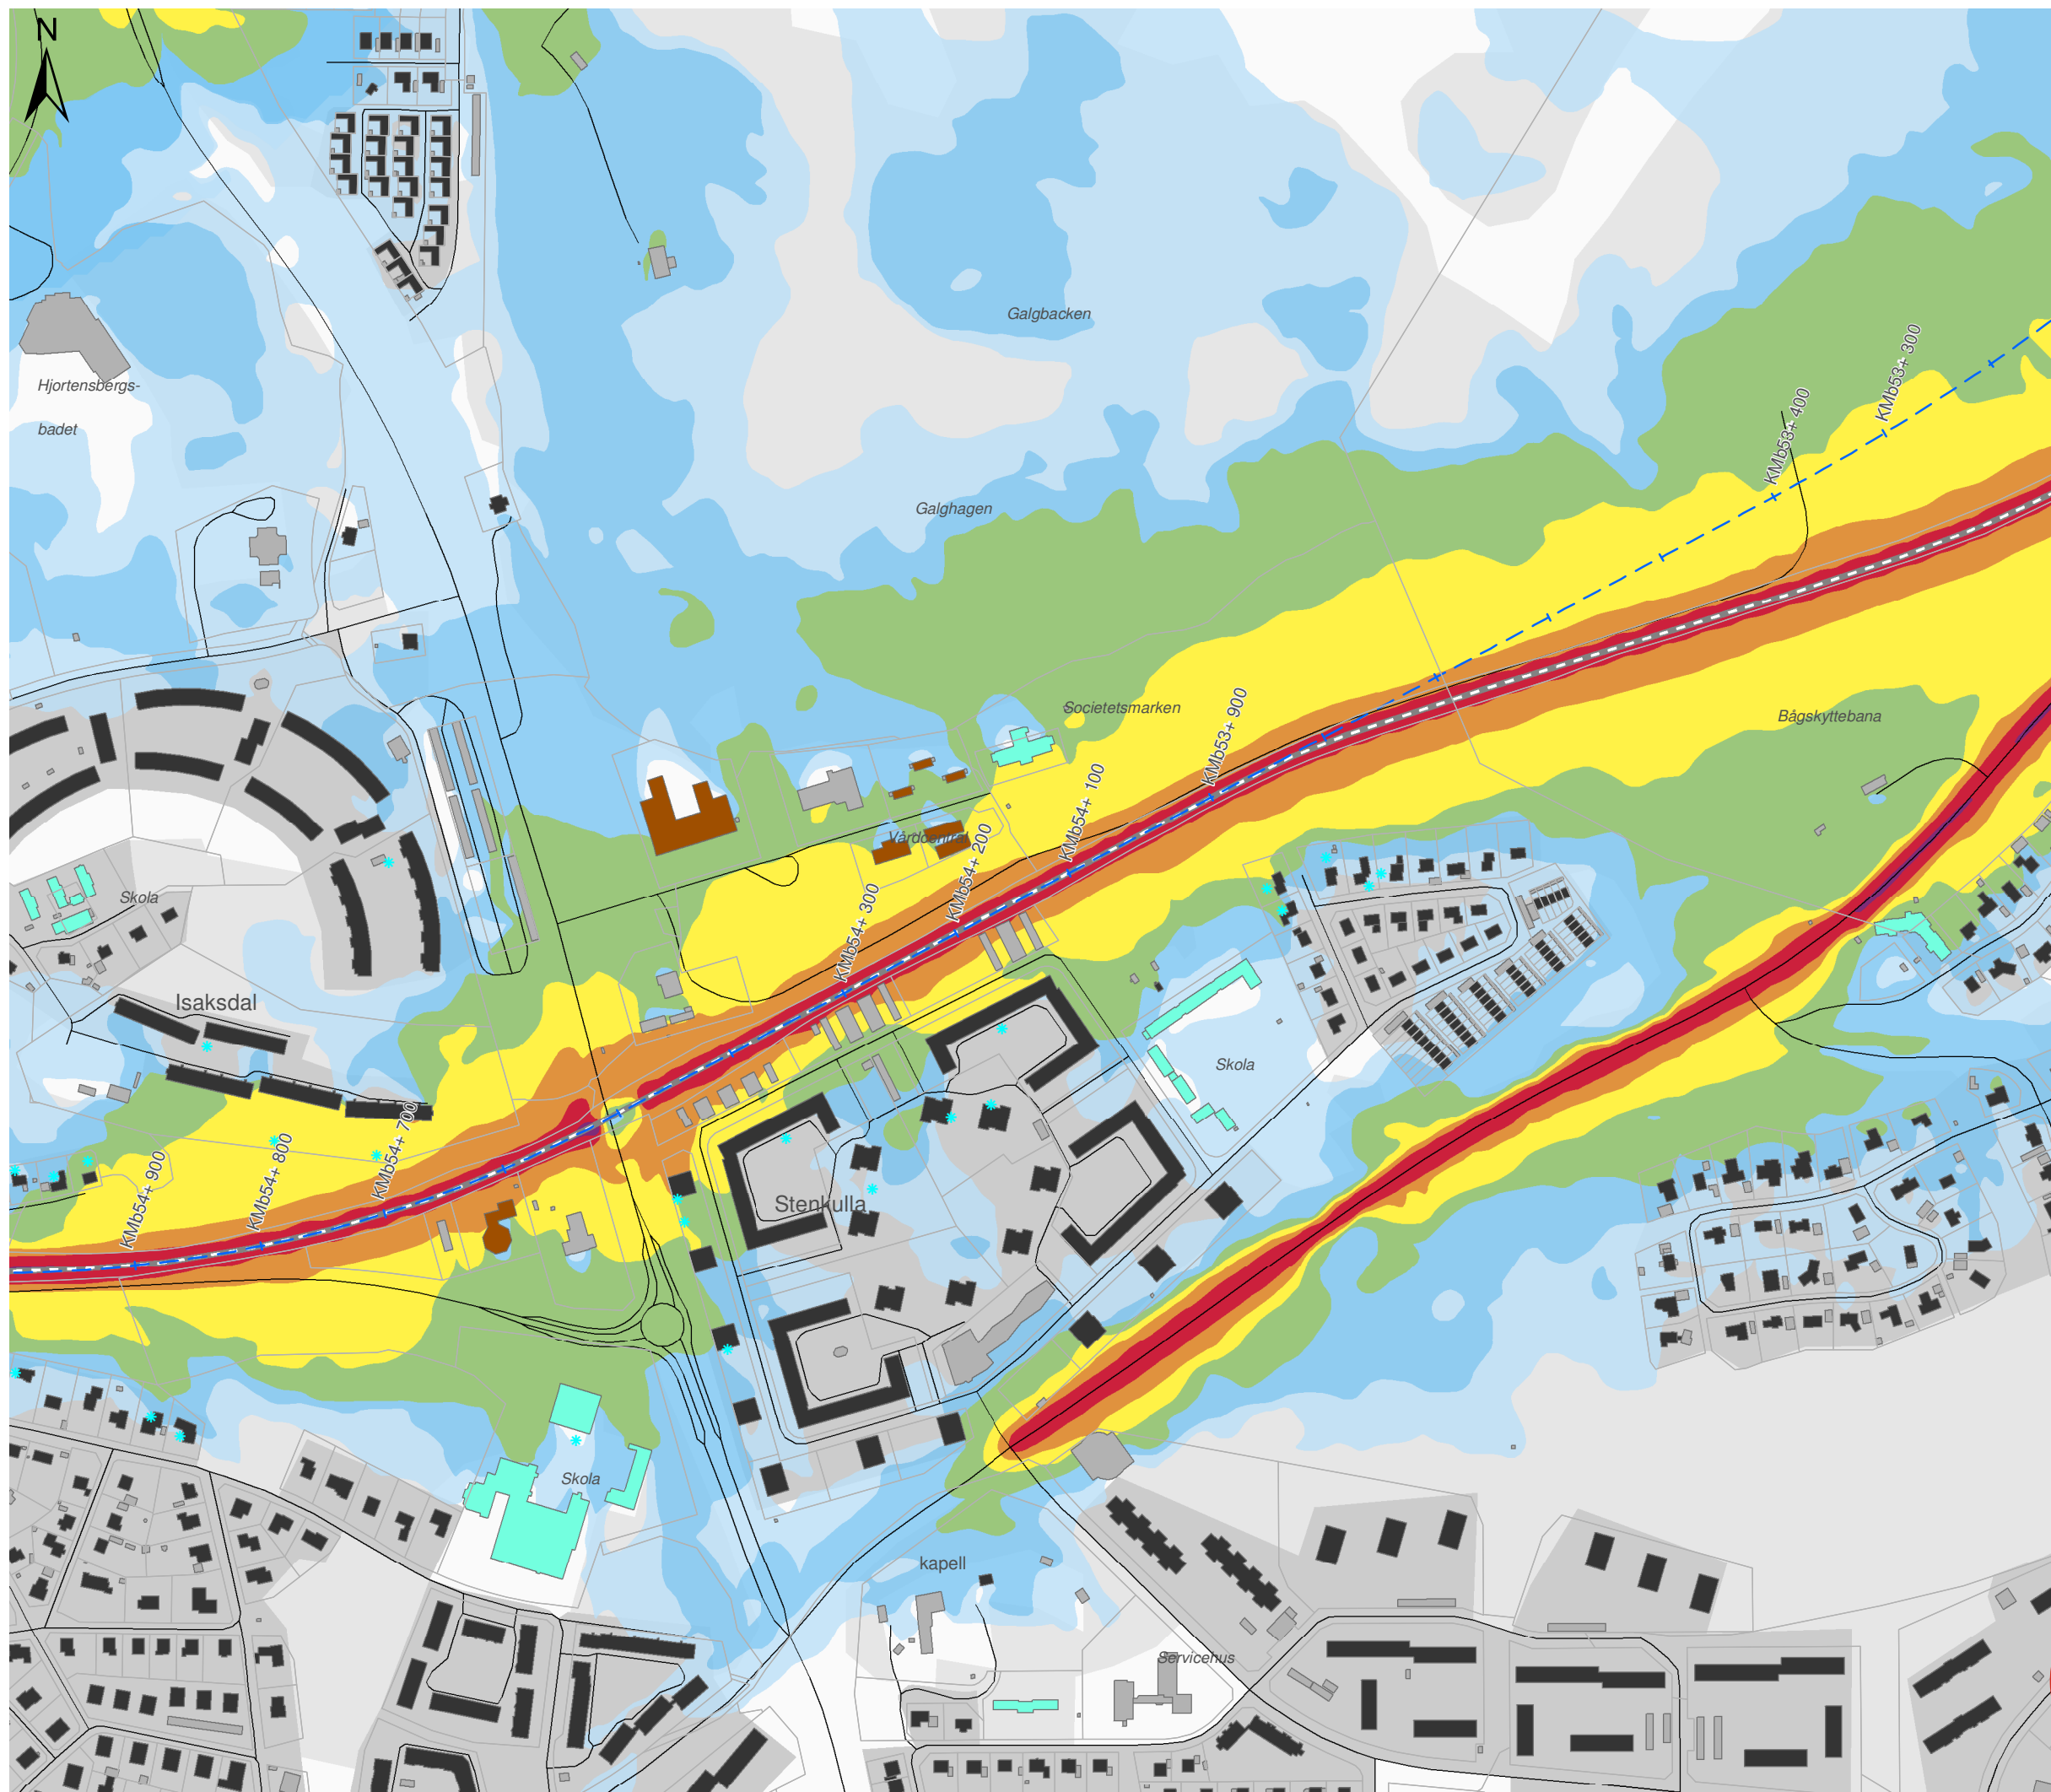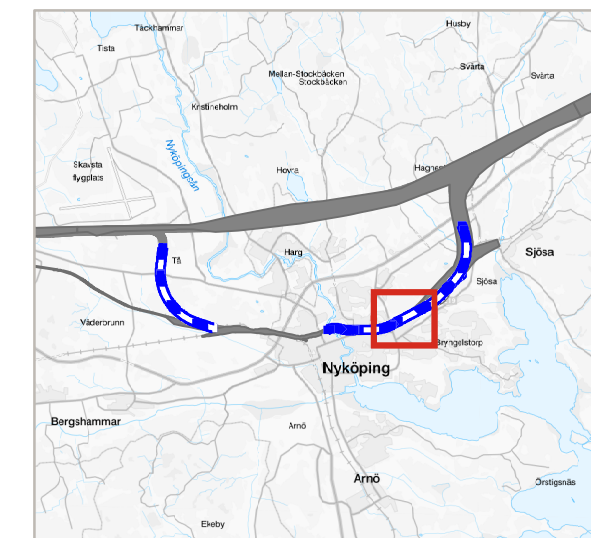

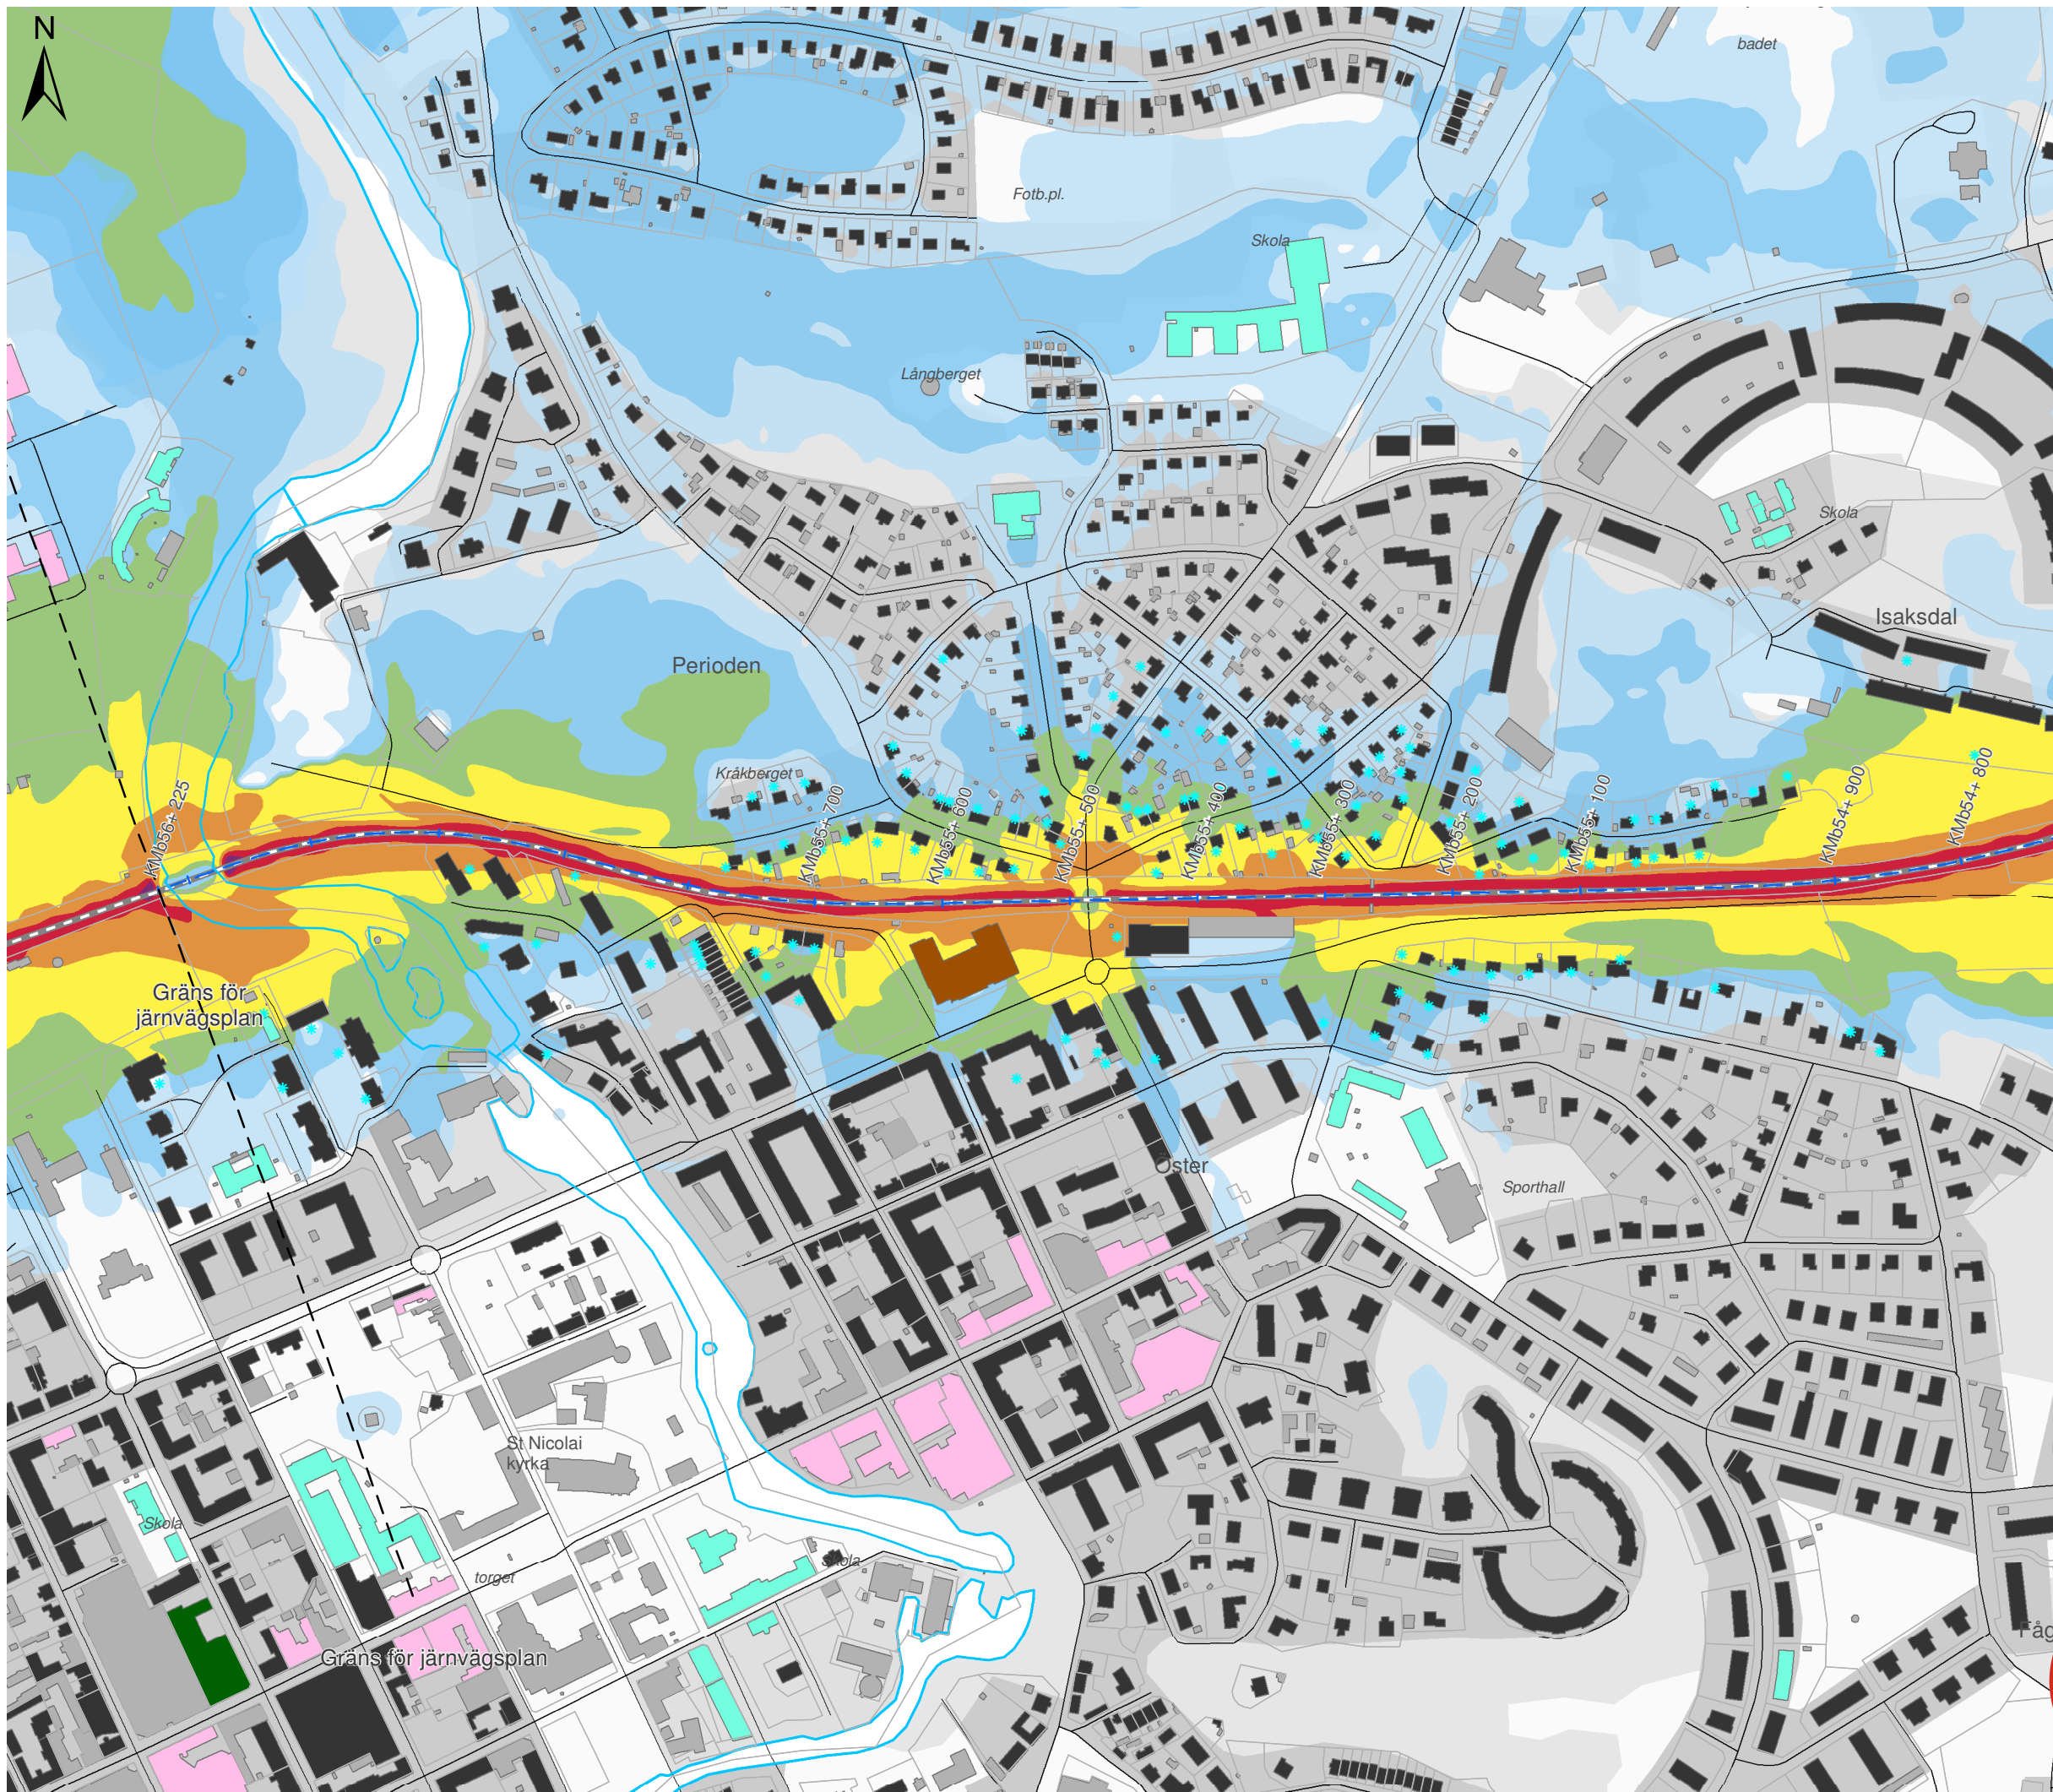

# OSTLÄNKEN DELPROJEKT NYKÖPING

Bibana Nyköping  
Bullerutredning - Bilaga 2a  
Nuläge 2015  
Dygnsekvivalent ljudnivå

Datum: 03-03-2022  
Ärendenummer: TRV 2018/127685  
Dokumentnummer: OLP3-04-025-35-0\_0-0022  
Skala (A3): 1:5.000  
Sida (4/7)



© Lantmäteriet, Geodatasamverkan


## Teckenförklaring

- Bibana
- Motorväg E4
- Övrig väg
- Uteplats
- Bostäder
- Skolor
- Vårdlokaler
- Hotell
- Eventuella kontor
- Övriga byggnader

## Leq,24h (dBA)

	40-45		60-65
	45-50		65-70
	50-55		70-75
	55-60		≥ 75


## Översikt

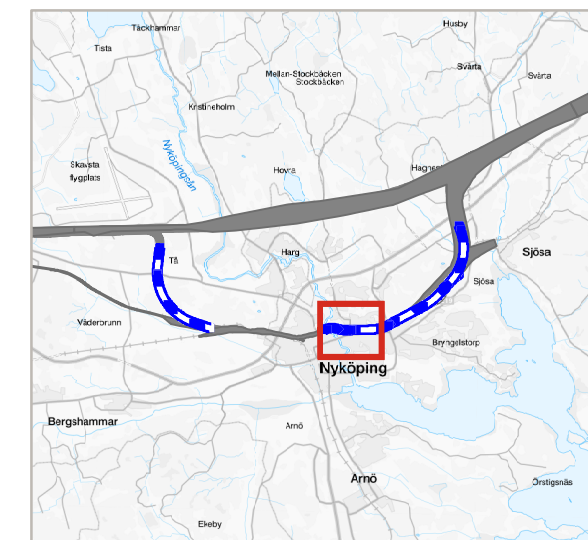

# OSTLÄNKEN DELPROJEKT NYKÖPING

Bibana Nyköping  
Bullerutredning - Bilaga 2a  
Nuläge 2015  
Dygnsekvivalent ljudnivå

Datum: 03-03-2022  
Ärendenummer: TRV 2018/127685  
Dokumentnummer: OLP3-04-025-35-0\_0-0022  
Skala (A3): 1:5.000  
Sida (5/7)

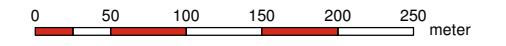

© Lantmäteriet, Geodatasamverkan



## Teckenförklaring


- Bibana
- Motorväg E4
- Övrig väg
- Uteplats
- Bostäder
- Skolor
- Vårdlokaler
- Hotell
- Eventuella kontor
- Övriga byggnader

## Leq,24h (dBA)

40-45	60-65
45-50	65-70
50-55	70-75
55-60	≥ 75

## Översikt

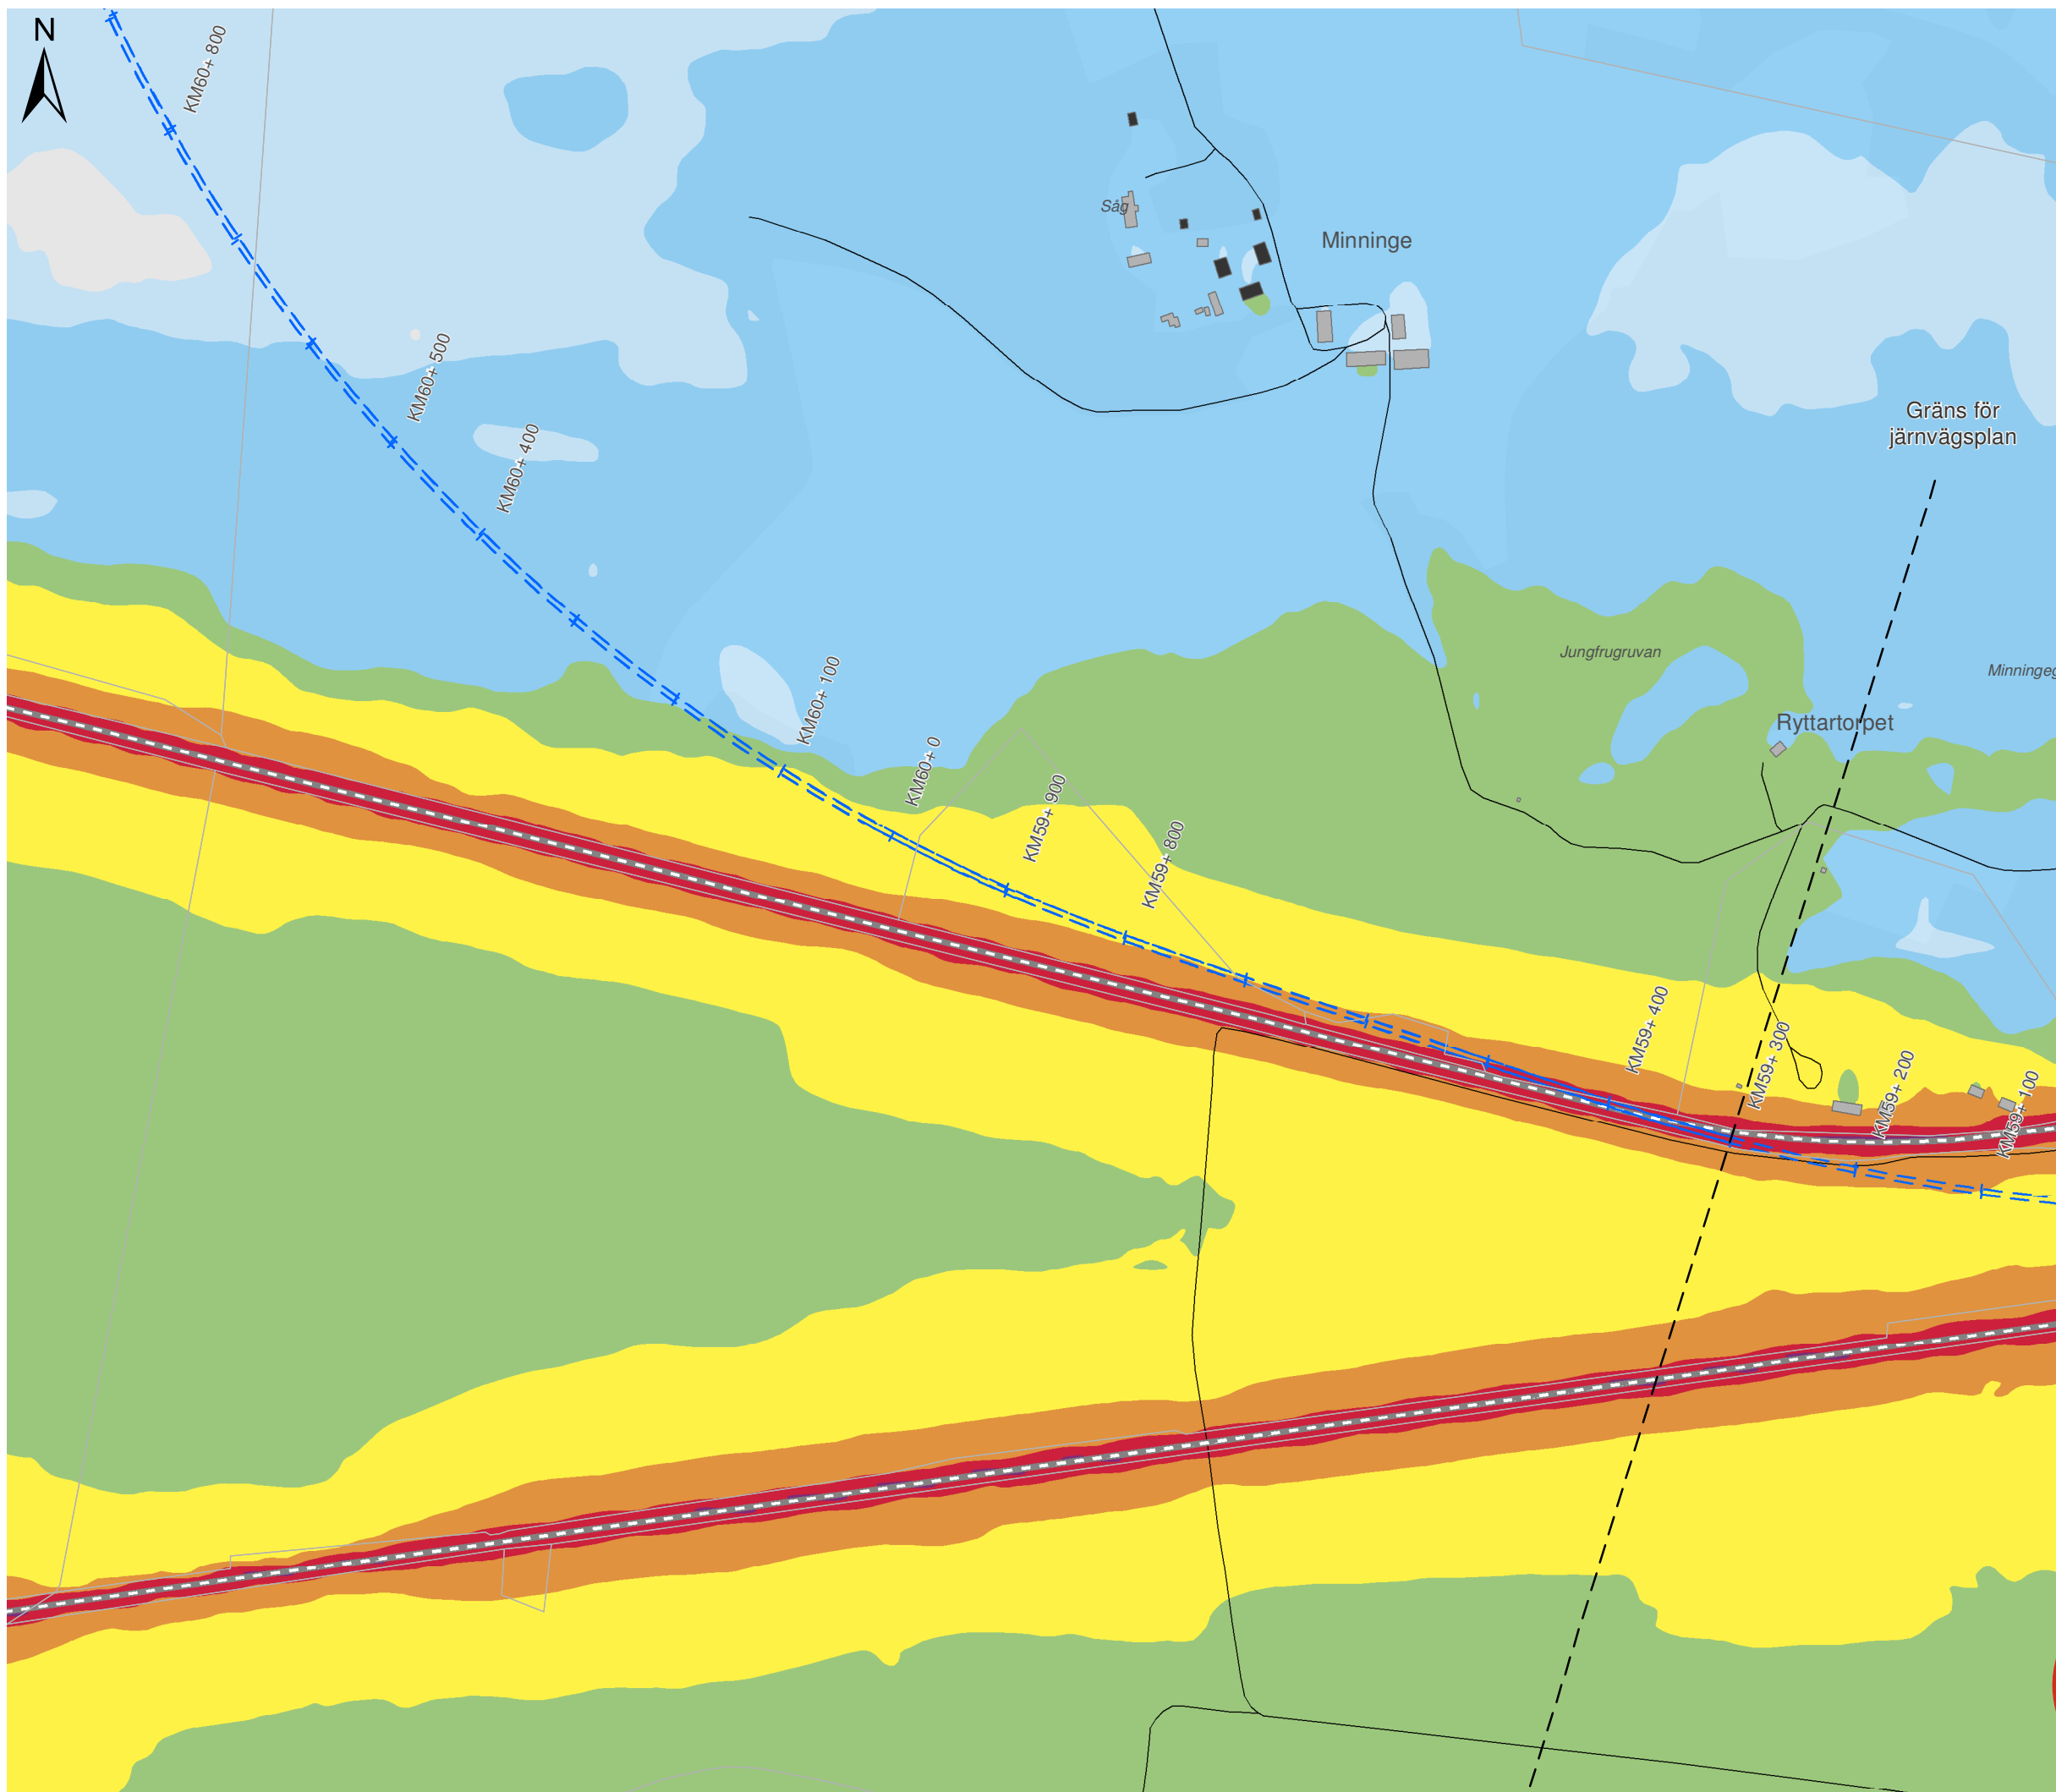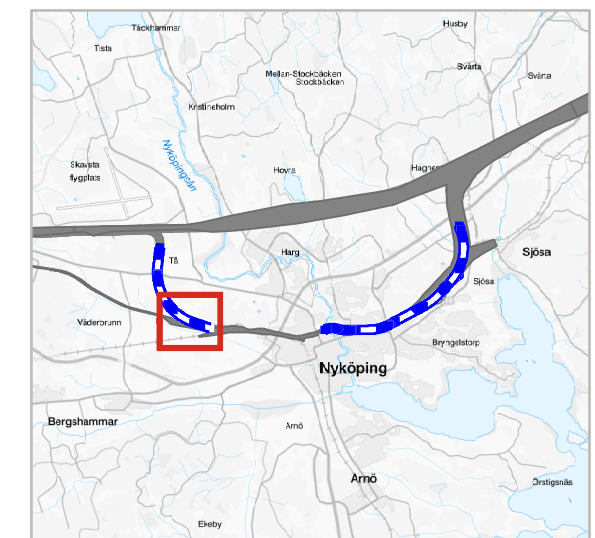


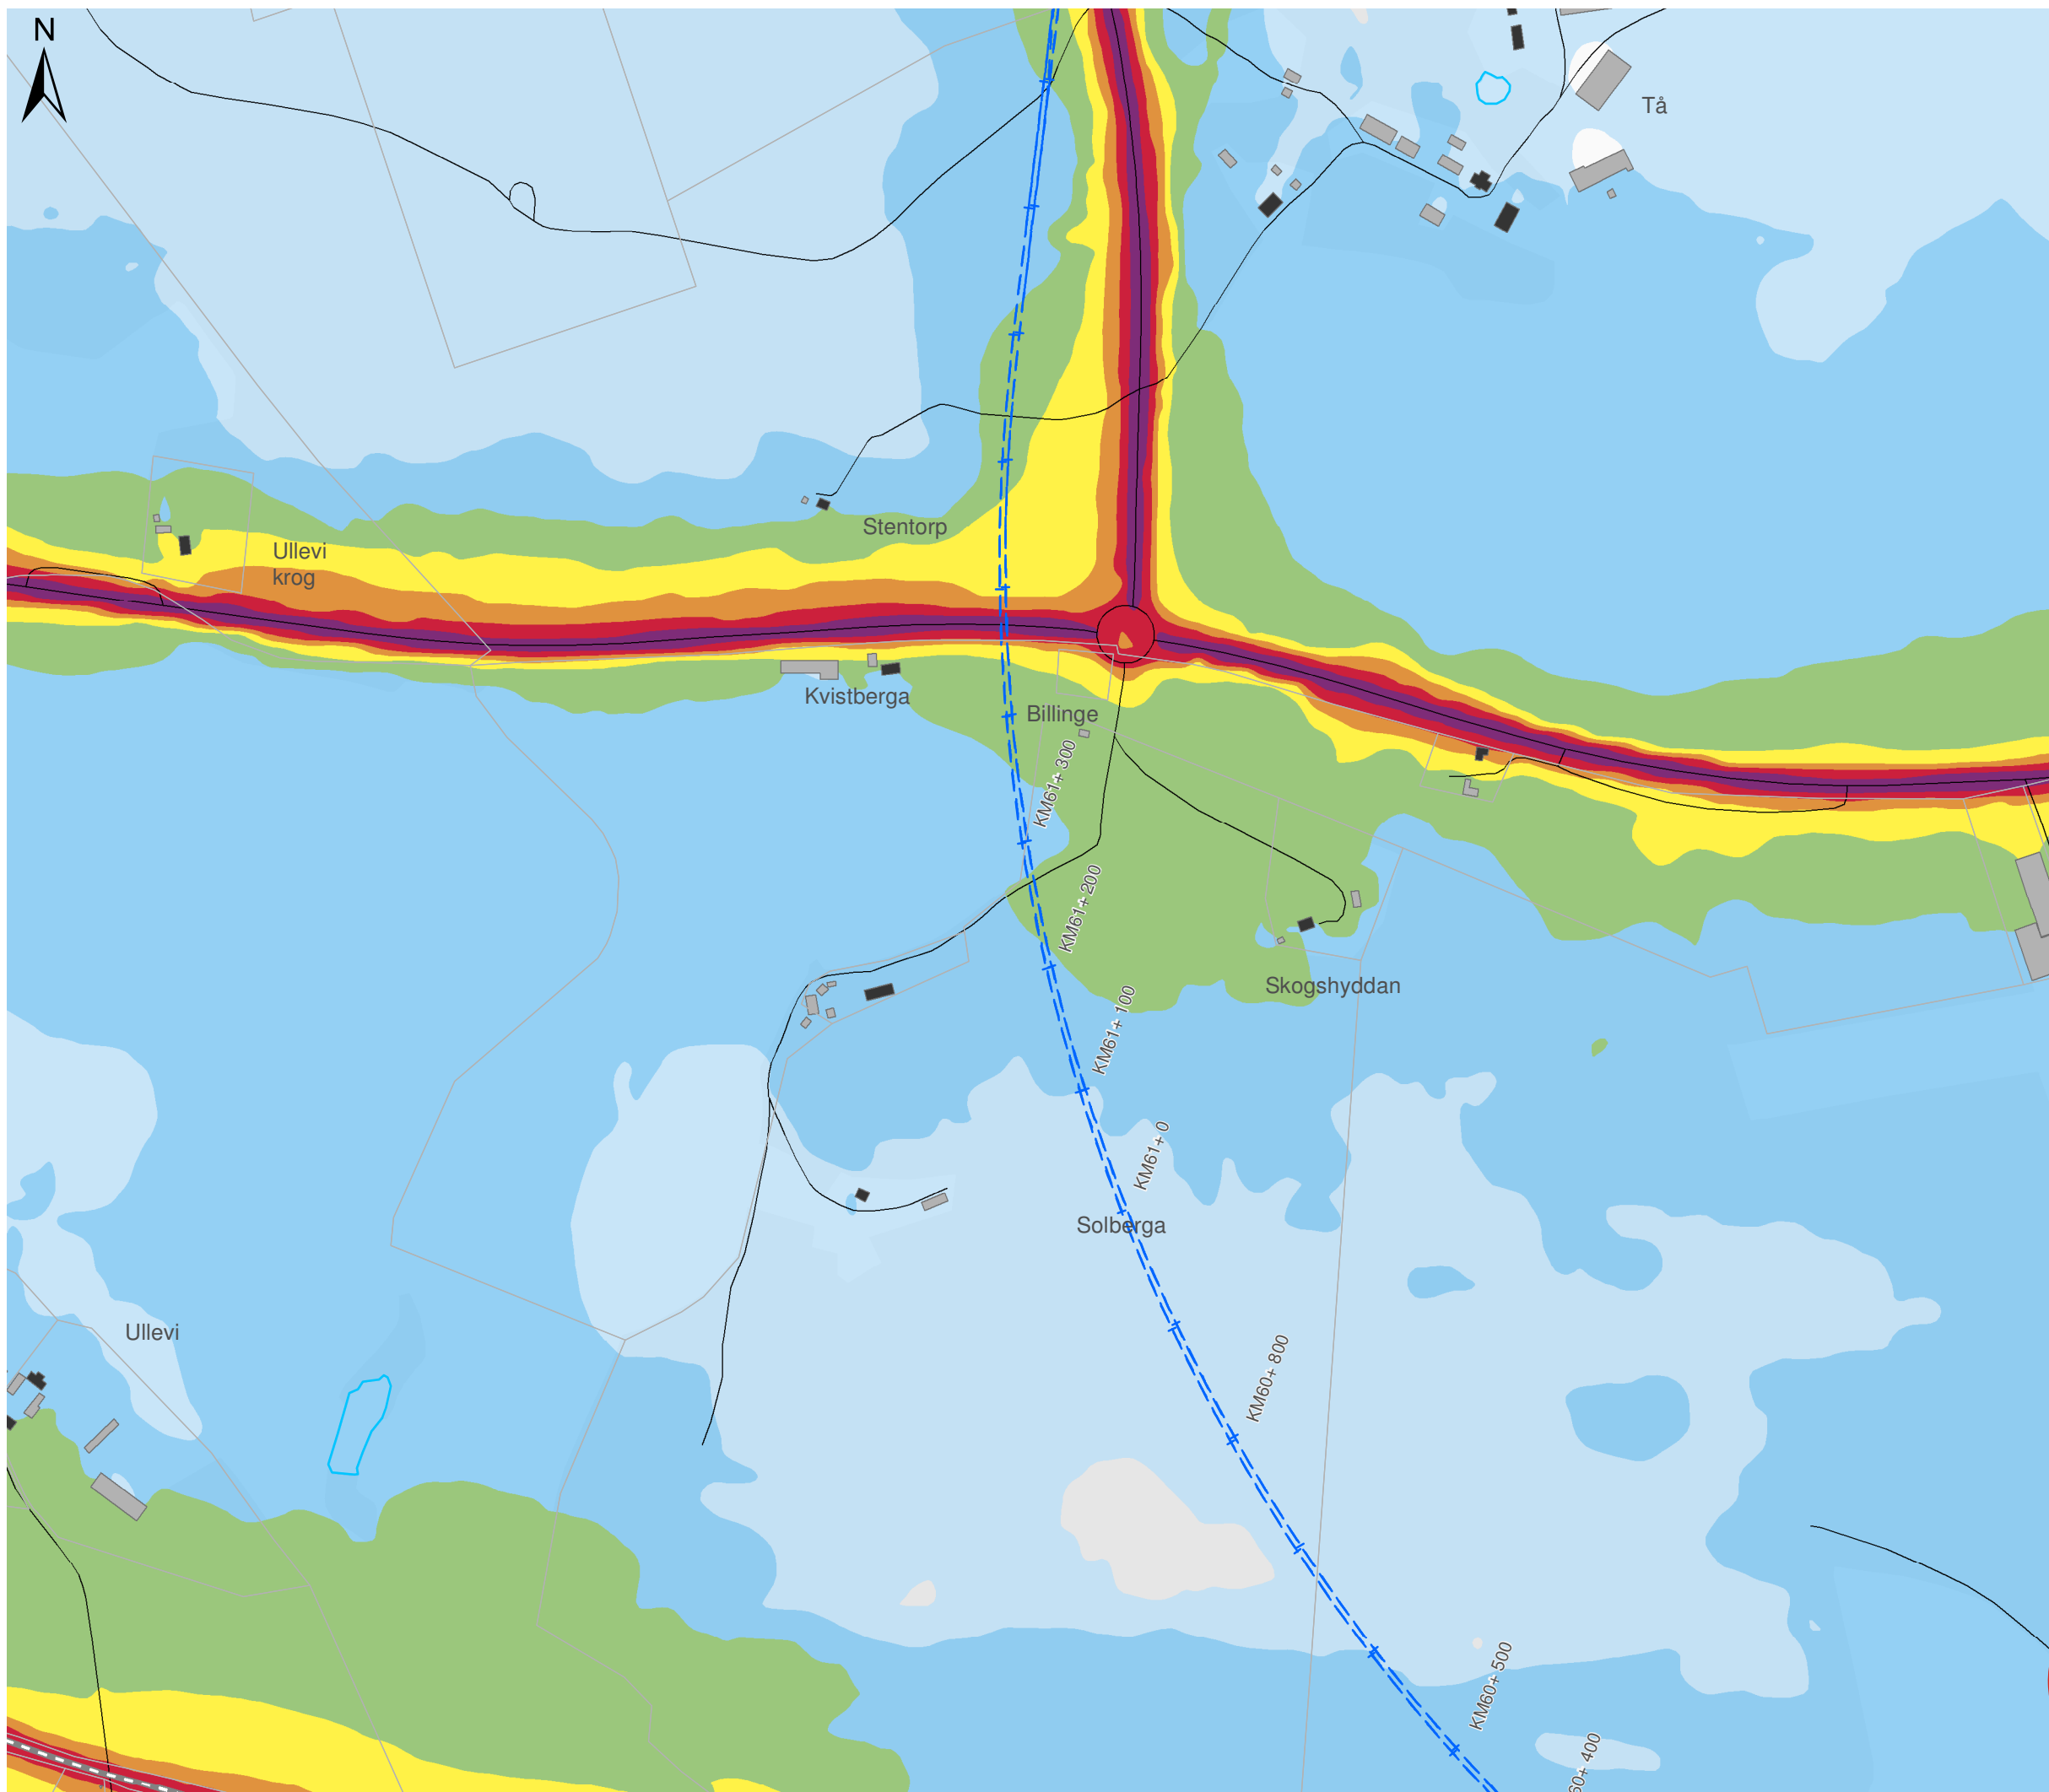

# OSTLÄNKEN DELPROJEKT NYKÖPING

Bibana Nyköping  
Bullerutredning - Bilaga 2a  
Nuläge 2015  
Dygnsekvivalent ljudnivå

Datum: 03-03-2022  
Ärendenummer: TRV 2018/127685  
Dokumentnummer: OLP3-04-025-35-0\_0-0022  
Skala (A3): 1:5.000  
Sida (6/7)

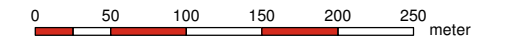

© Lantmäteriet, Geodatasamverkan


## Teckenförklaring

- Bibana
- Motorväg E4
- Övrig väg
- \* Uteplats
- Bostäder
- Skolor
- Vårdlokaler
- Hotell
- Eventuella kontor
- Övriga byggnader

## Leq,24h (dBA)

40-45	60-65
45-50	65-70
50-55	70-75
55-60	≥ 75


## Översikt

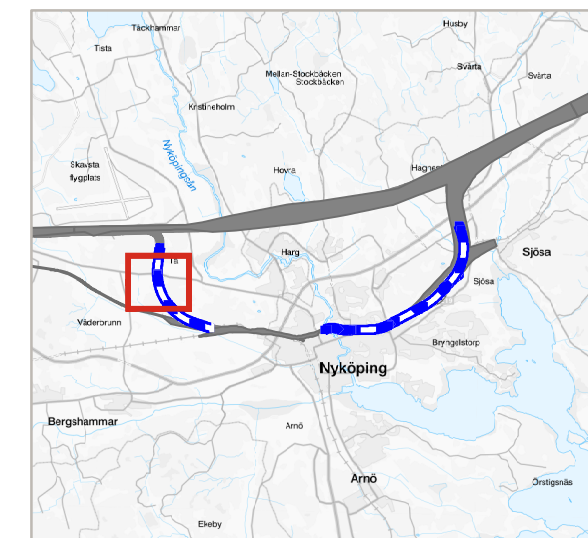

# OSTLÄNKEN DELPROJEKT NYKÖPING

Bibana Nyköping  
Bullerutredning - Bilaga 2a  
Nuläge 2015  
Dygnsekvivalent ljudnivå

Datum: 03-03-2022  
Ärendenummer: TRV 2018/127685  
Dokumentnummer: OLP3-04-025-35-0\_0-0022  
Skala (A3): 1:5.000  
Sida (7/7)

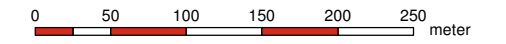

© Lantmäteriet, Geodatasamverkan



## Teckenförklaring

- Bibana
- Motorväg E4
- Övrig väg
- Uteplats
- Bostäder
- Skolor
- Vårdlokaler
- Hotell
- Eventuella kontor
- Övriga byggnader


## Leq,24h (dBA)

	40-45		60-65
	45-50		65-70
	50-55		70-75
	55-60		≥ 75

## Översikt

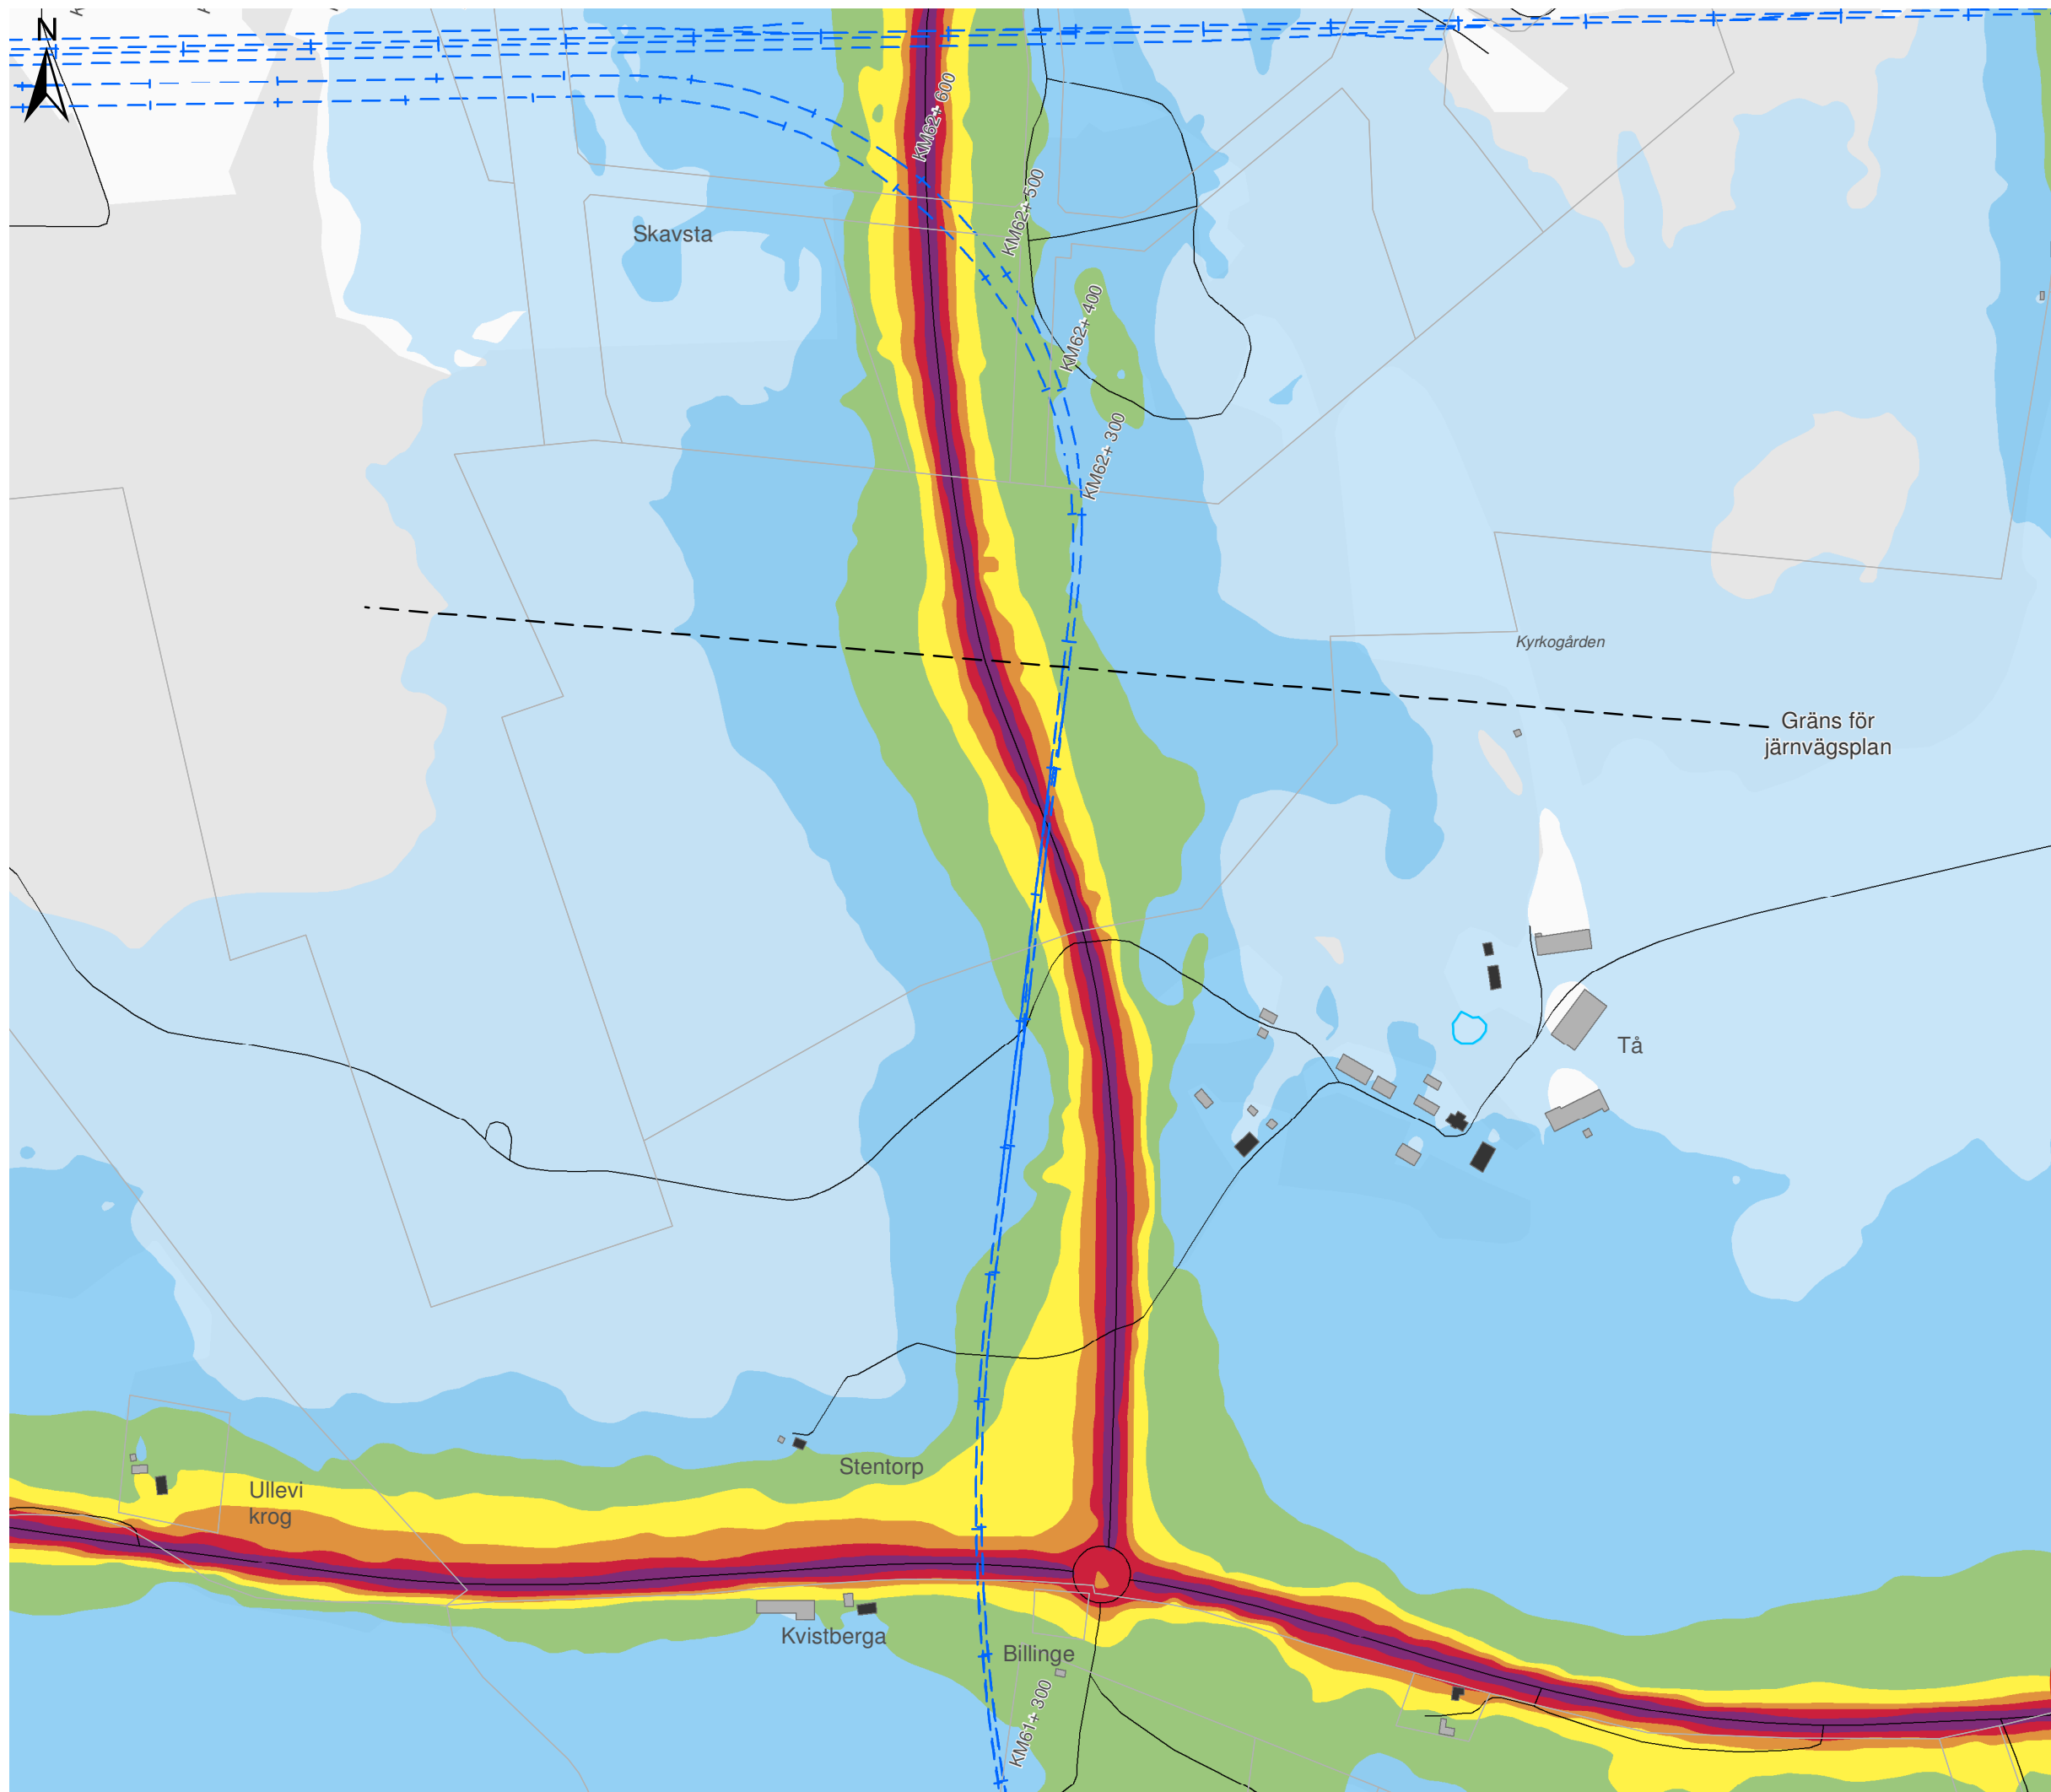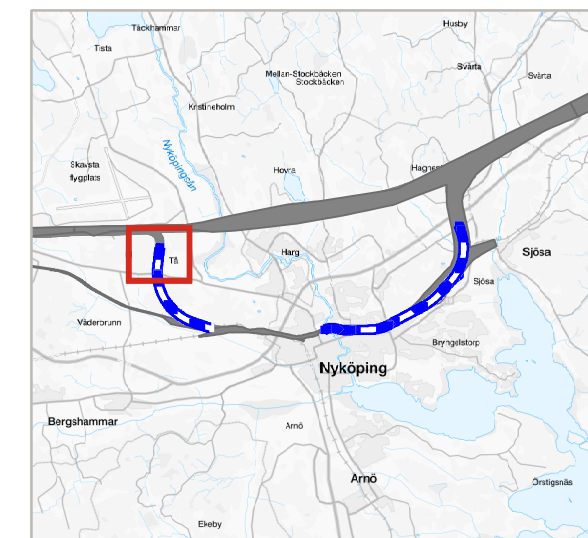



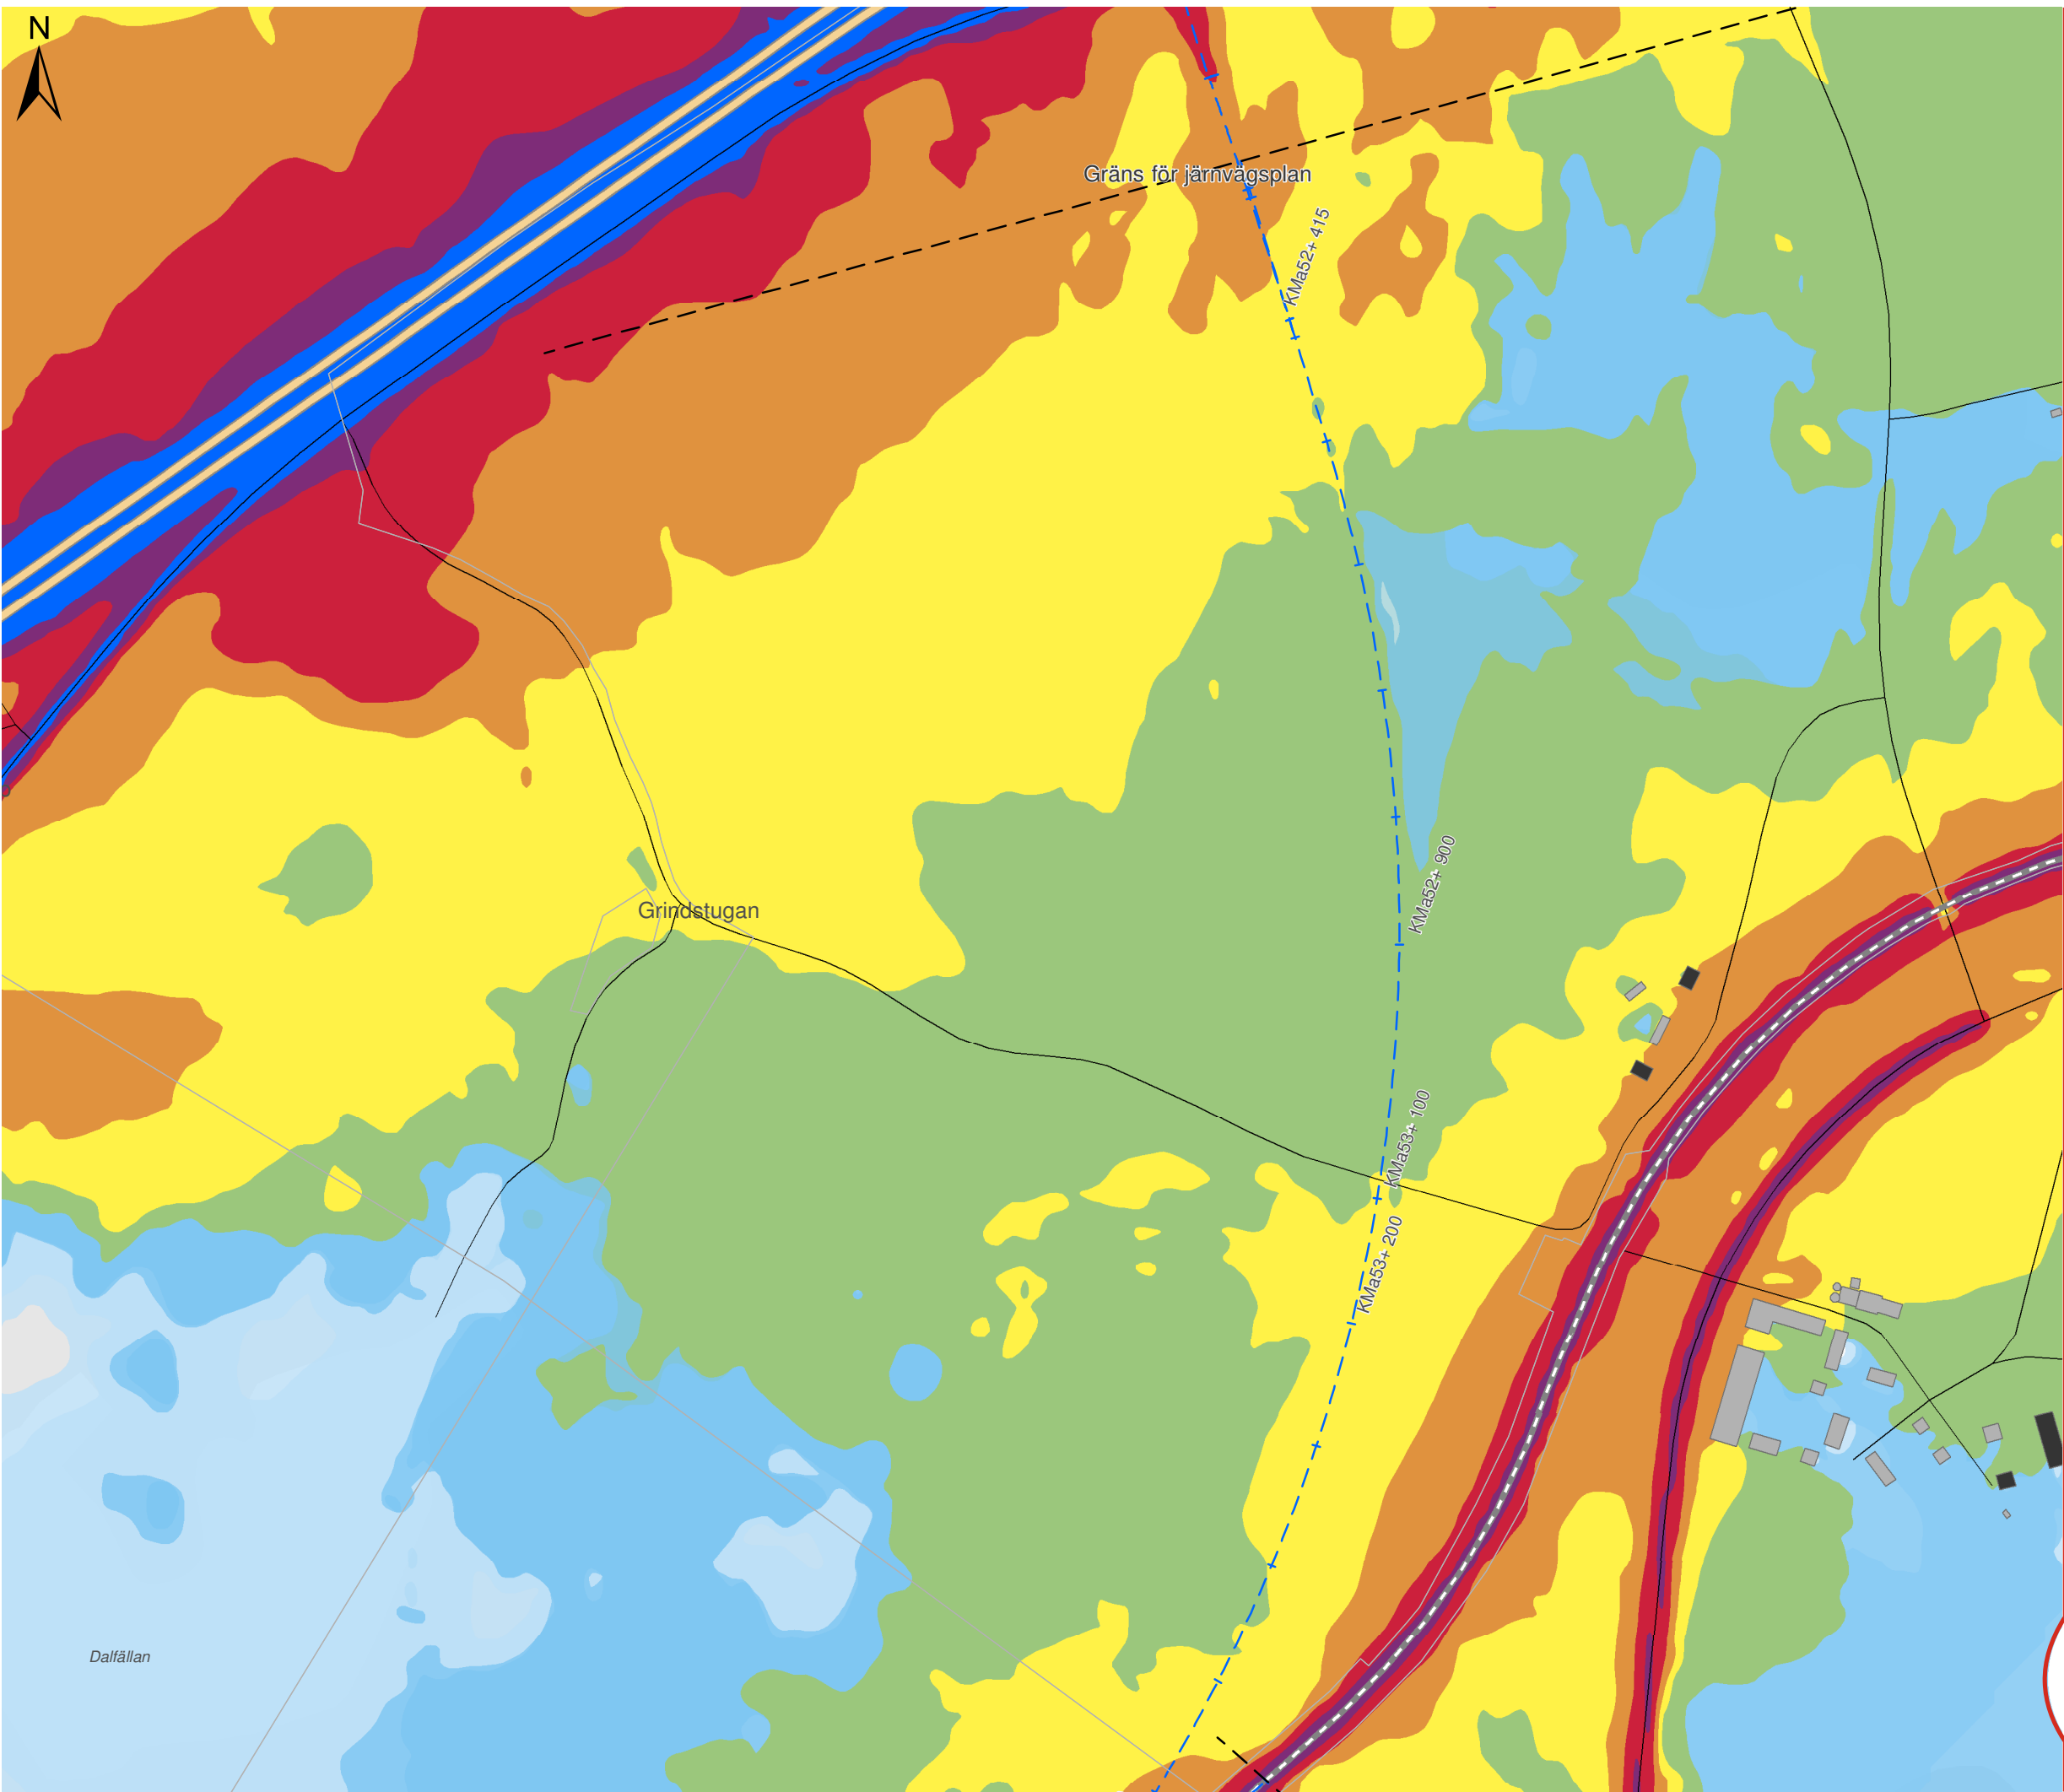

# OSTLÄNKEN DELPROJEKT NYKÖPING

Bibana Nyköping  
 Bullerutredning - Bilaga 2a  
 Nollalternativ 2040  
 Dygnssekvivalent ljudnivå

Datum: 03-03-2022  
 Ärendenummer: TRV 2018/127685  
 Dokumentnummer: OLP3-04-025-35-0\_0-0022  
 Skala (A3): 1:5.000  
 Sida (1/7)



© Lantmäteriet, Geodatasamverkan


### Teckenförklaring


- Bibana
- Motorväg E4
- Övrig väg
- Uteplats
- Bostäder
- Skolor
- Vårdlokaler
- Hotell
- Eventuella kontor
- Övriga byggnader

### Leq,24h (dBA)

	40-45		60-65
	45-50		65-70
	50-55		70-75
	55-60		≥ 75

### Översikt

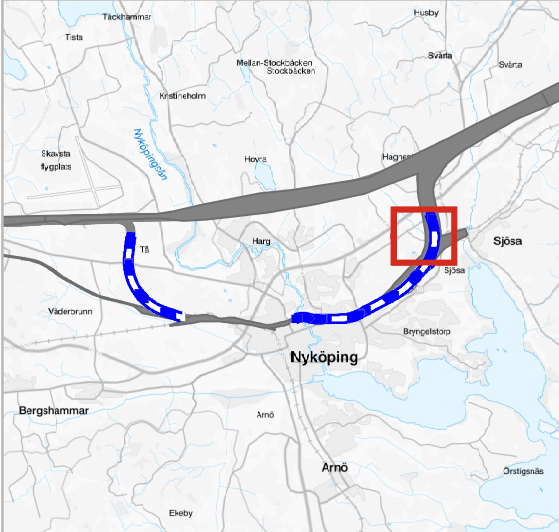


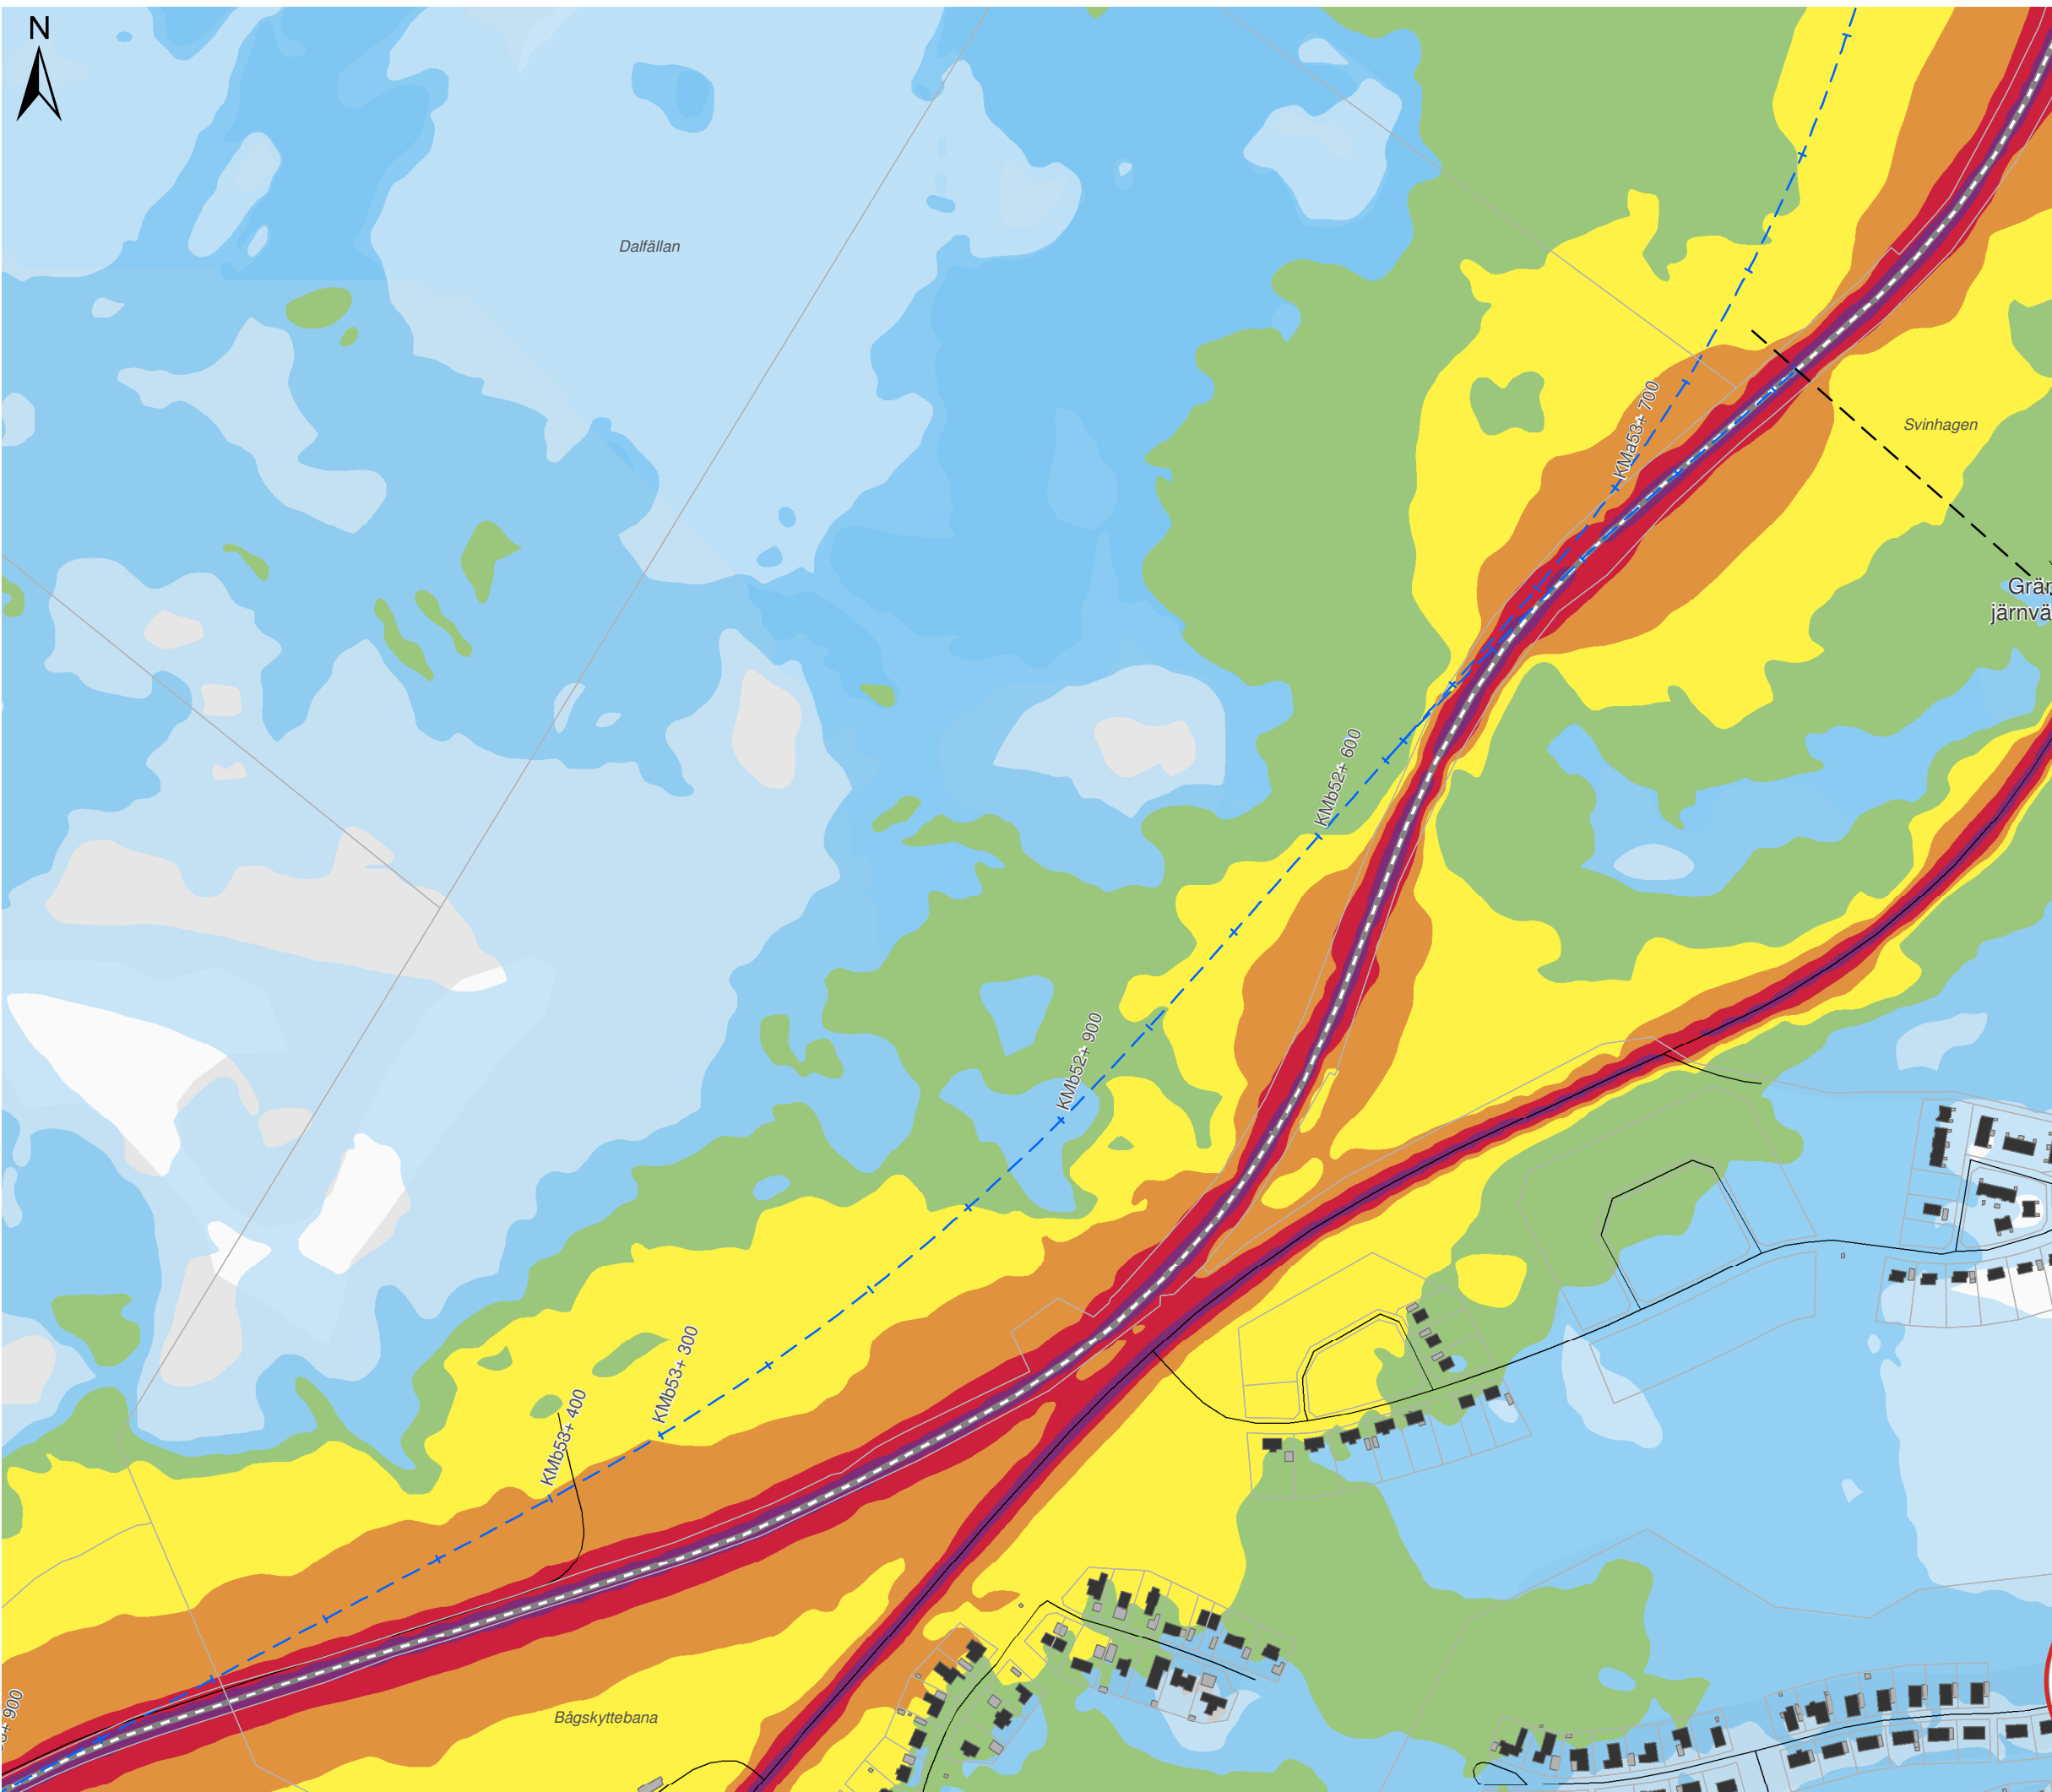

# OSTLÄNKEN DELPROJEKT NYKÖPING

Bibana Nyköping  
Bullerutredning - Bilaga 2a  
Nollalternativ 2040  
Dygnsekvivalent ljudnivå

Datum: 03-03-2022  
Ärendenummer: TRV 2018/127685  
Dokumentnummer: OLP3-04-025-35-0\_0-0022  
Skala (A3): 1:5.000  
Sida (2/7)

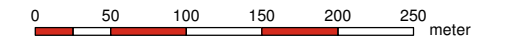

© Lantmäteriet, Geodatasamverkan


## Teckenförklaring

- Bibana
- Motorväg E4
- Övrig väg
- \* Uteplats
- Bostäder
- Skolor
- Vårdlokaler
- Hotell
- Eventuella kontor
- Övriga byggnader

## Leq,24h (dBA)

40-45	60-65
45-50	65-70
50-55	70-75
55-60	≥ 75

## Översikt

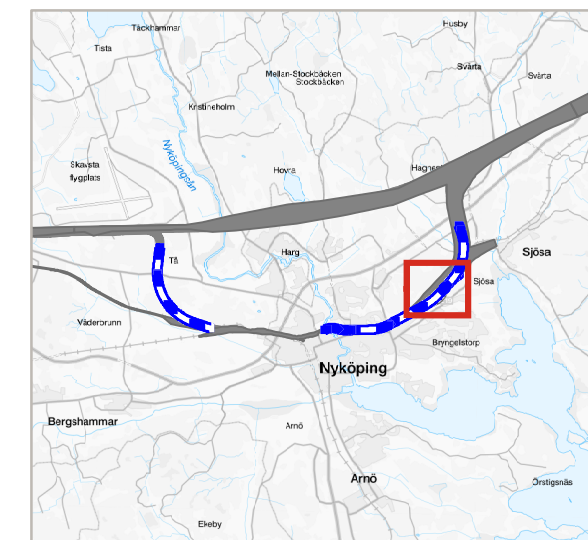

# OSTLÄNKEN DELPROJEKT NYKÖPING

Bibana Nyköping  
Bullerutredning - Bilaga 2a  
Nollalternativ 2040  
Dygnsekvivalent ljudnivå

Datum: 03-03-2022  
Ärendenummer: TRV 2018/127685  
Dokumentnummer: OLP3-04-025-35-0\_0-0022  
Skala (A3): 1:5.000  
Sida (3/7)



© Lantmäteriet, Geodatasamverkan



## Teckenförklaring


- Bibana
- Motorväg E4
- Övrig väg
- Uteplats
- Bostäder
- Skolor
- Vårdlokaler
- Hotell
- Eventuella kontor
- Övriga byggnader

## Leq,24h (dBA)

	40-45		60-65
	45-50		65-70
	50-55		70-75
	55-60		≥ 75

## Översikt

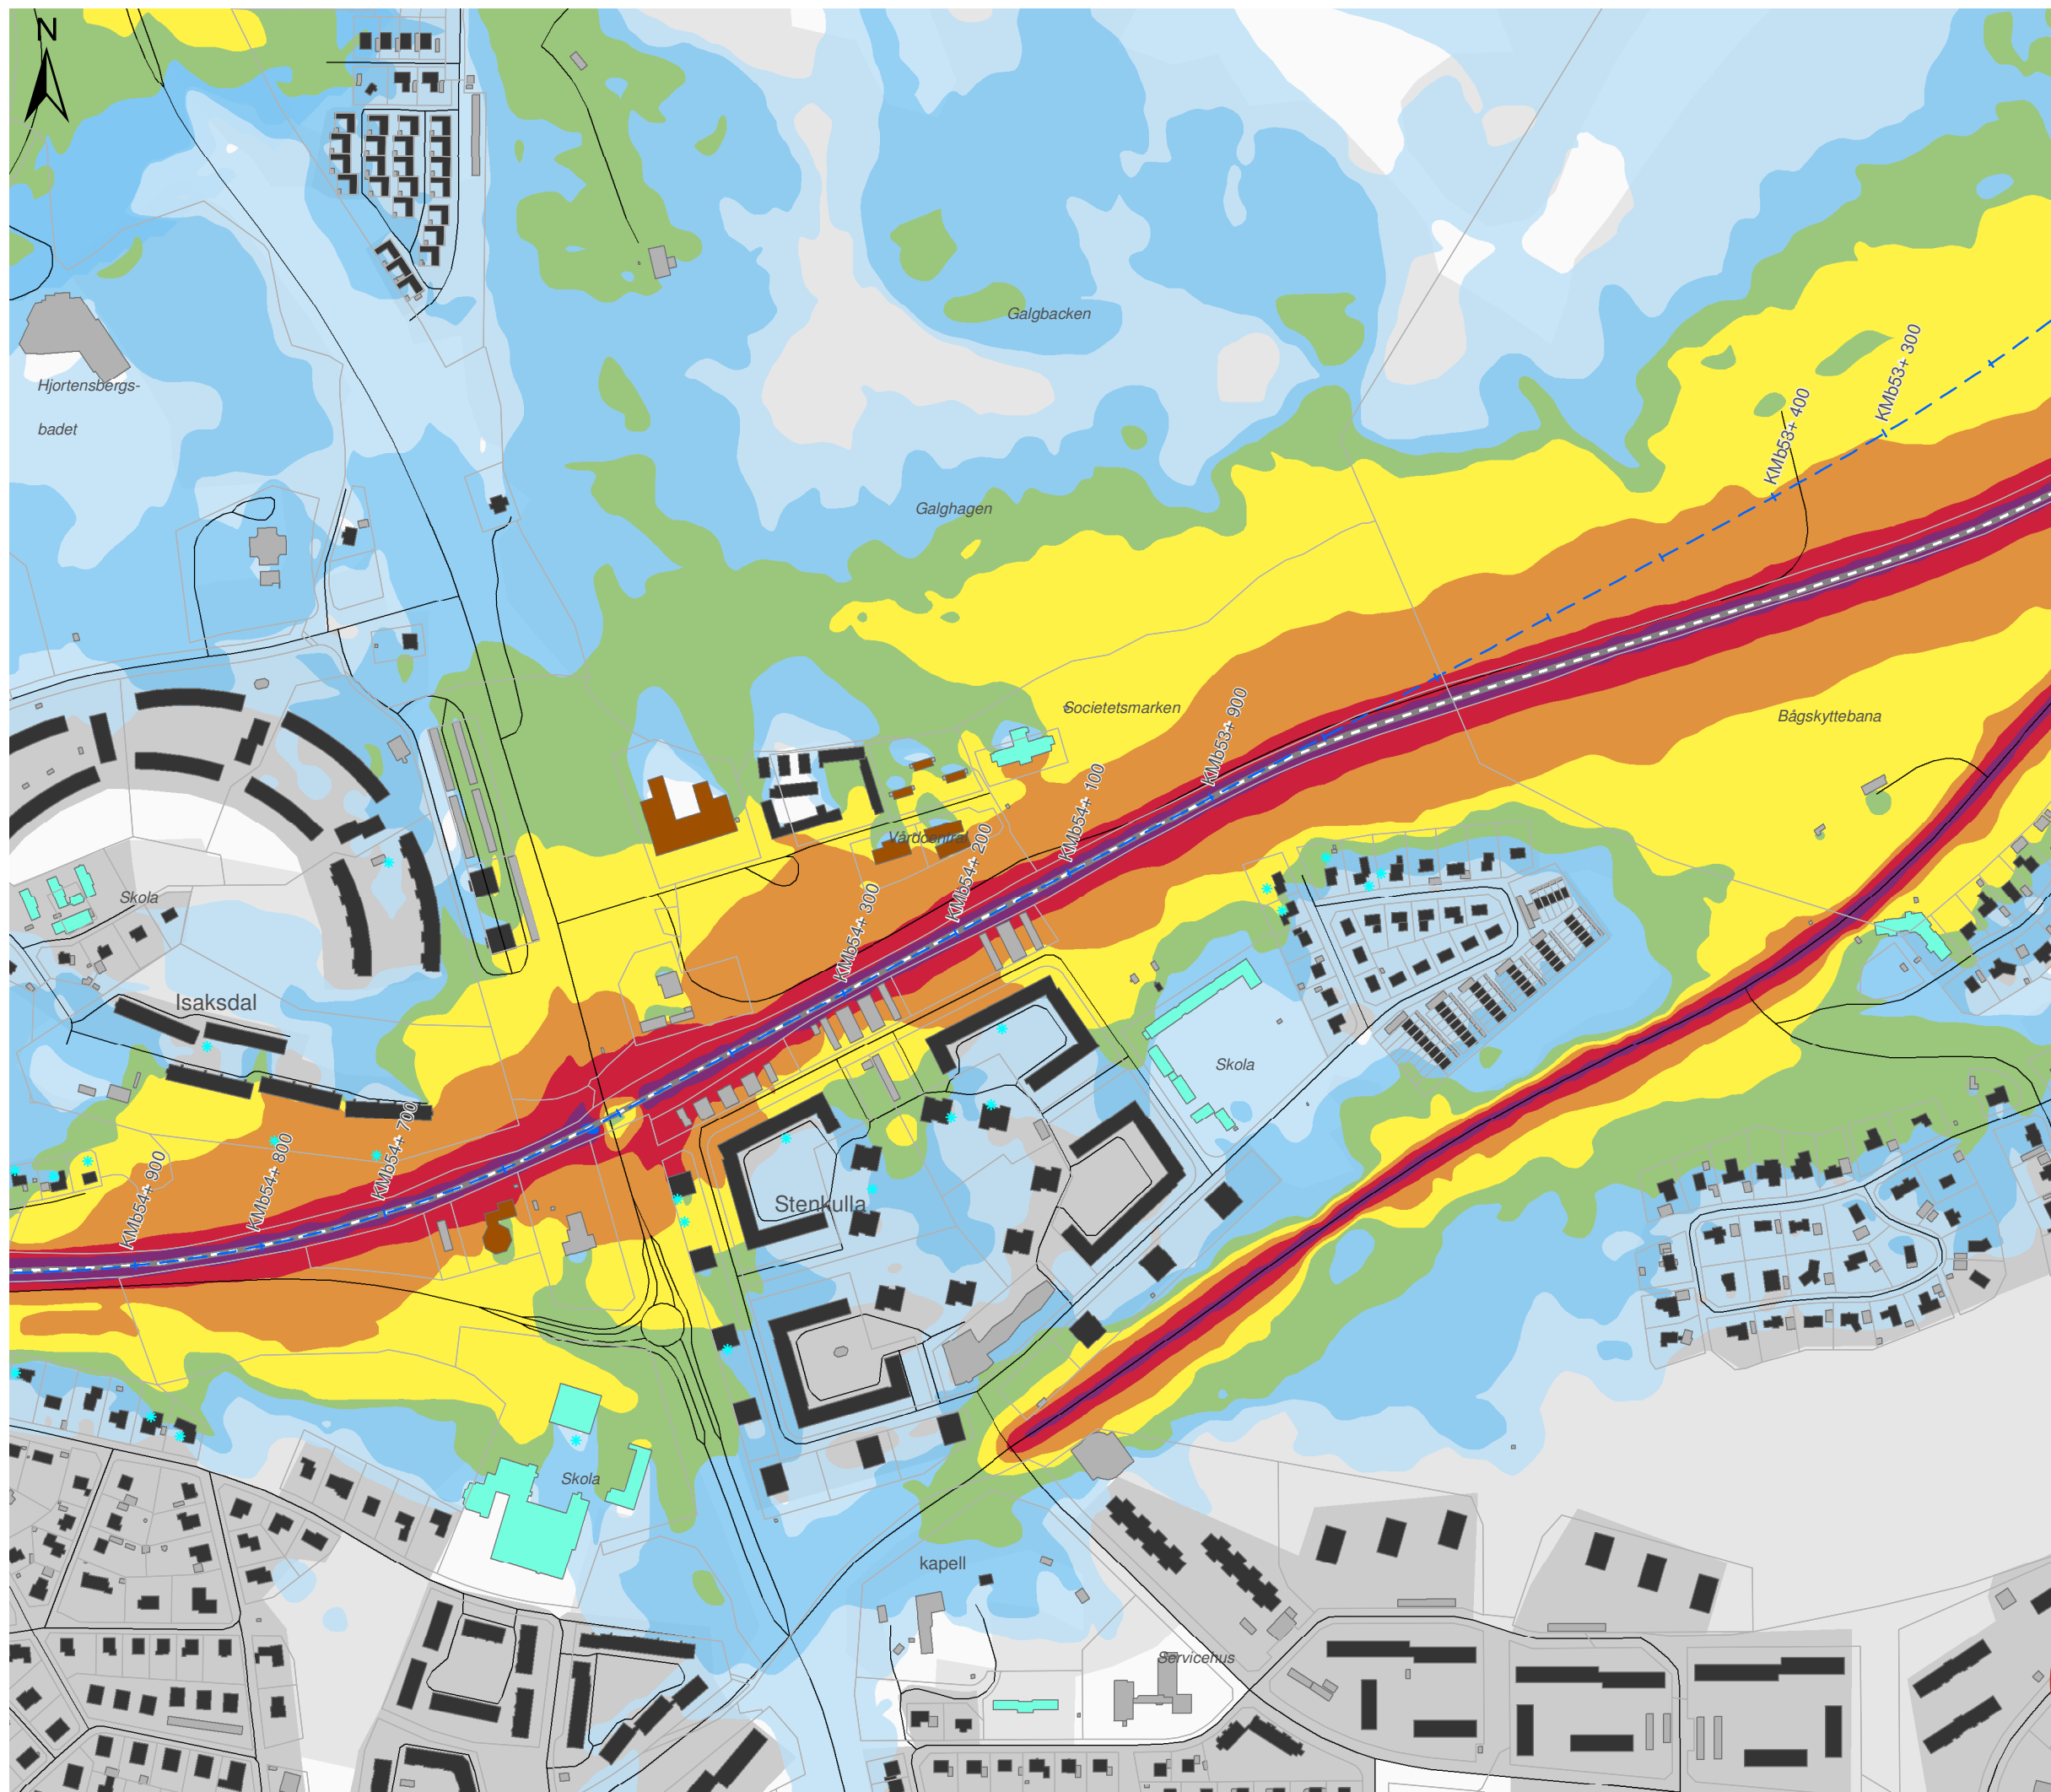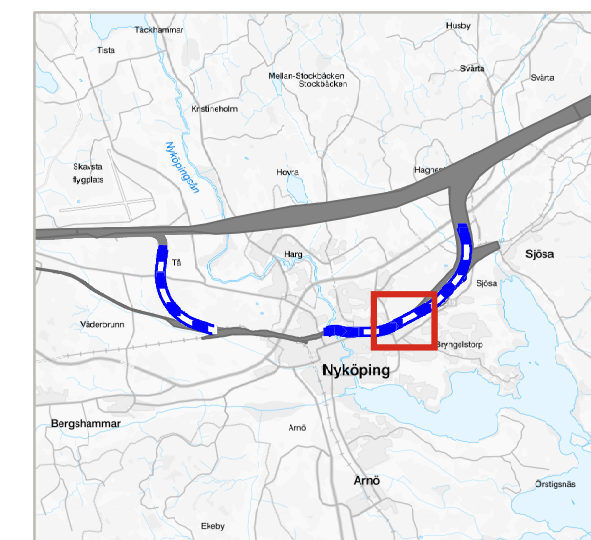


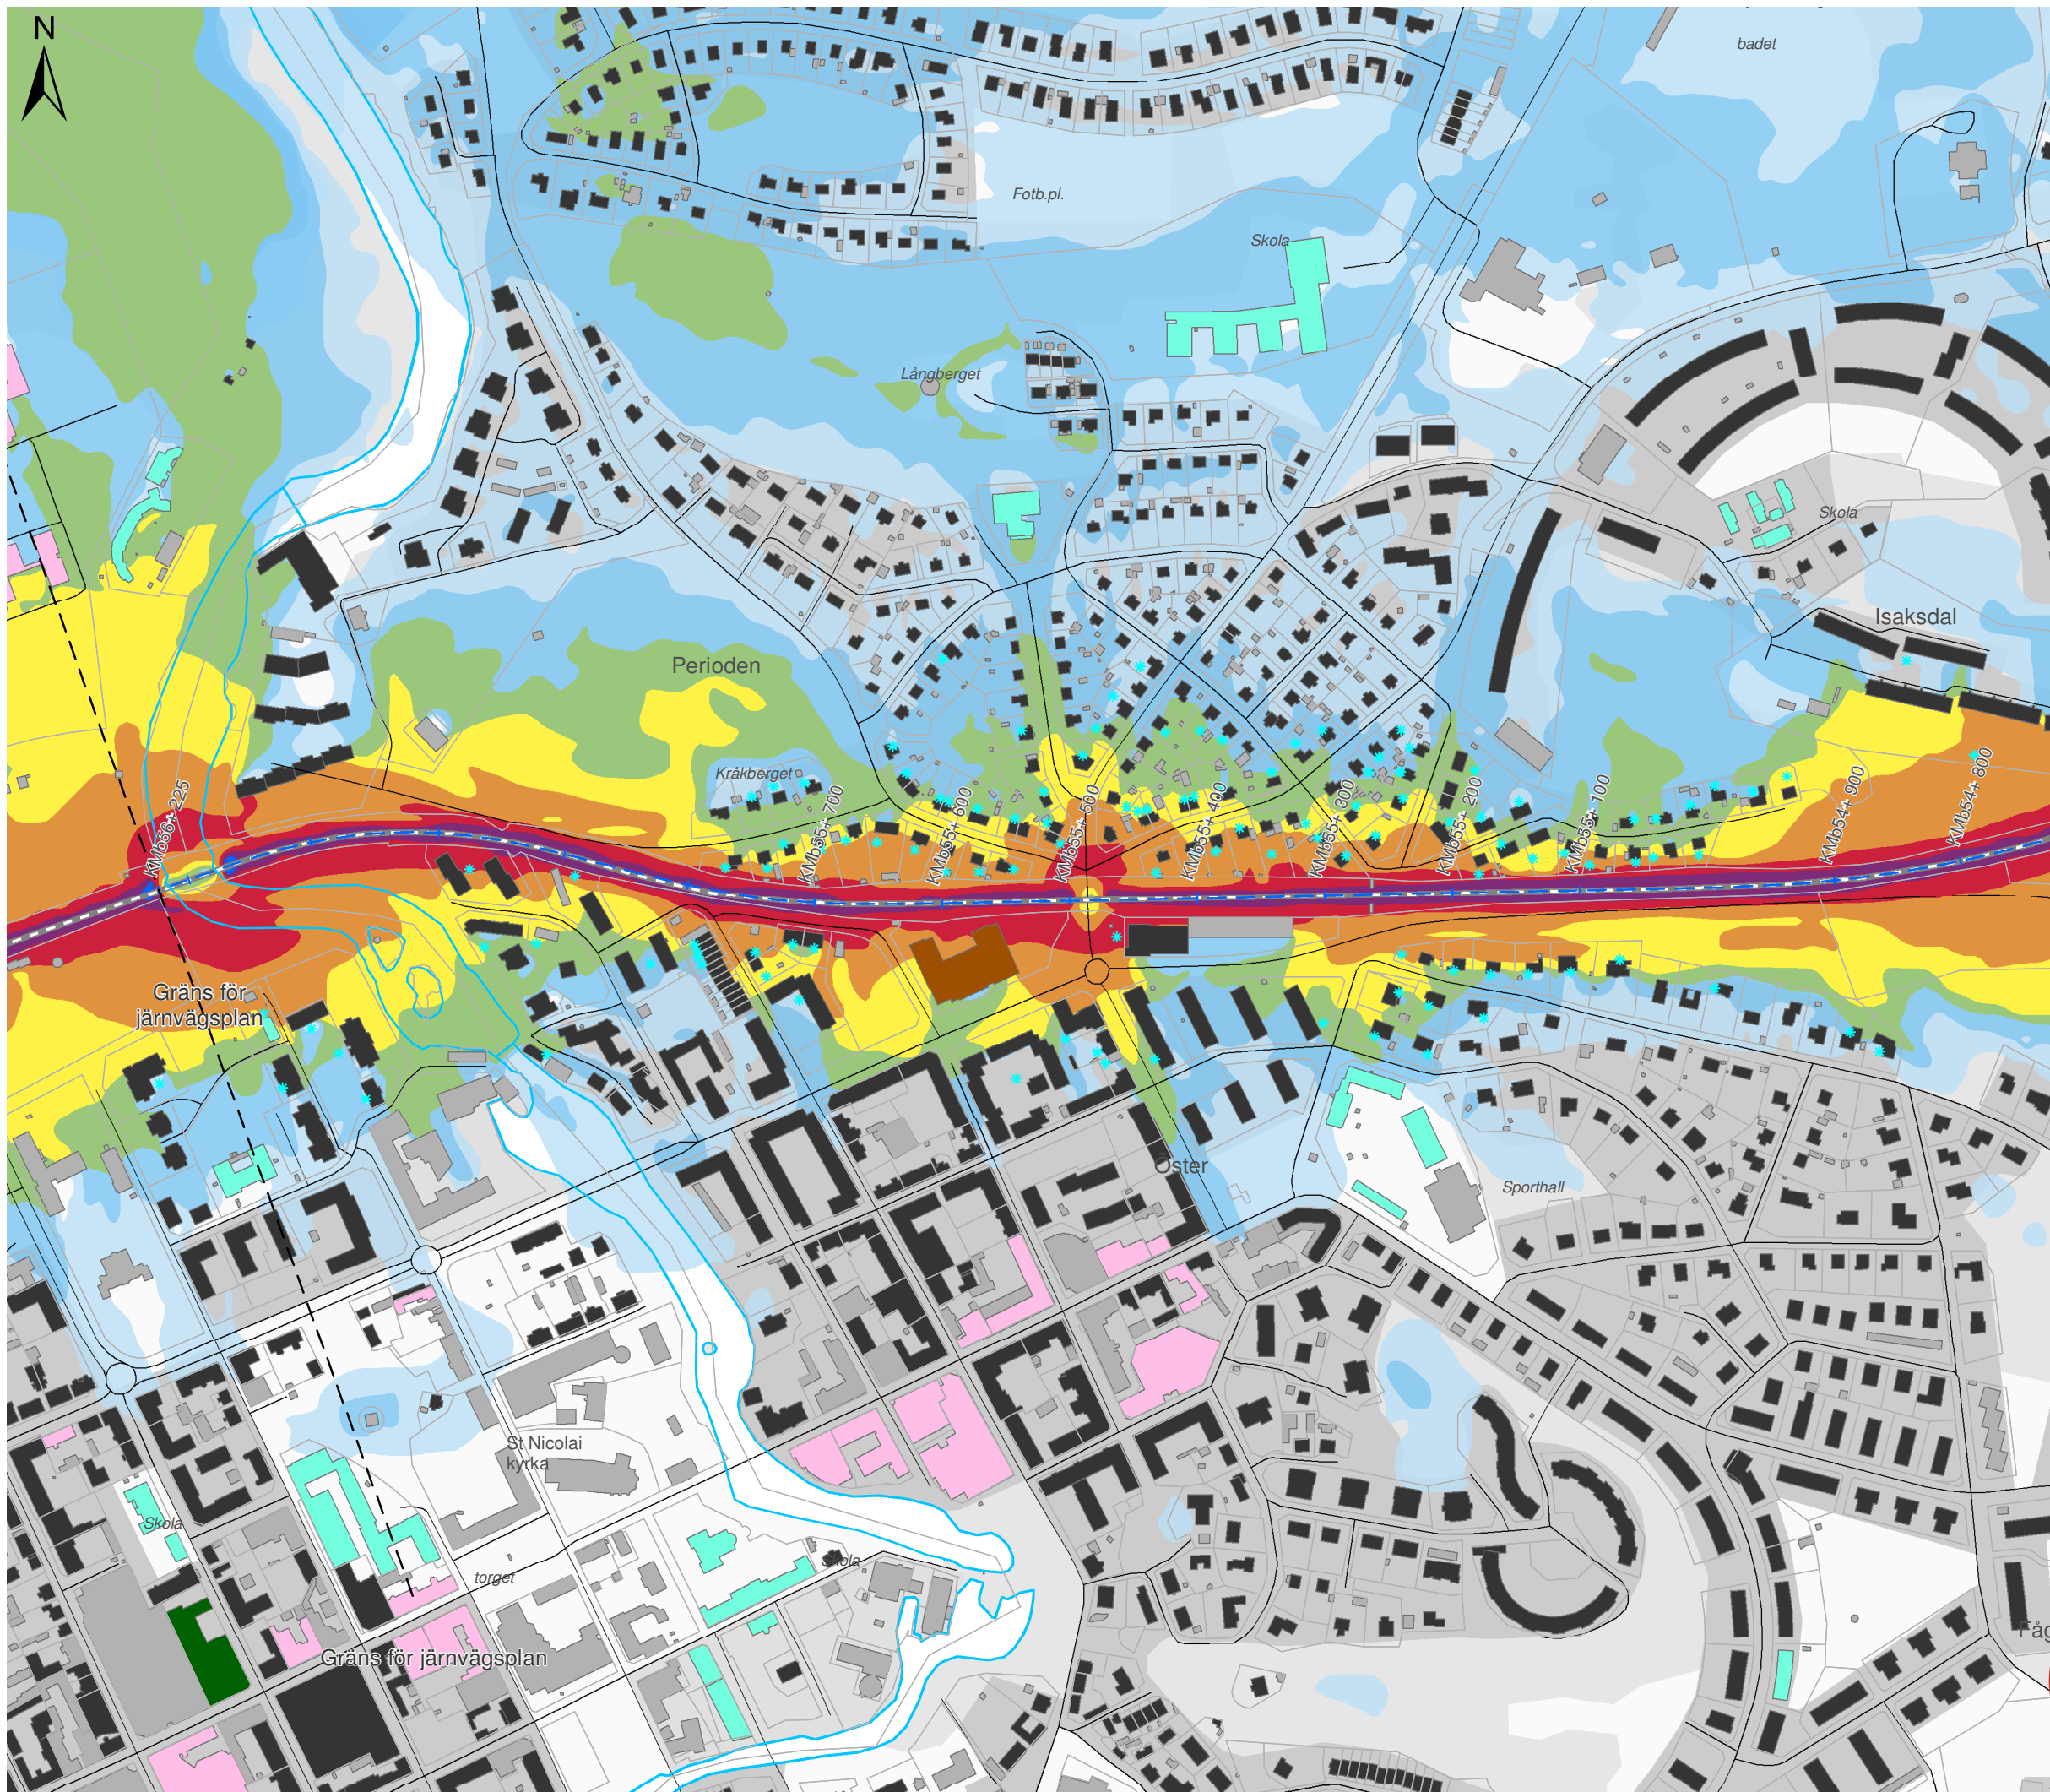

# OSTLÄNKEN DELPROJEKT NYKÖPING

Bibana Nyköping  
Bullerutredning - Bilaga 2a  
Nollalternativ 2040  
Dygnsekvivalent ljudnivå

Datum: 03-03-2022  
Ärendenummer: TRV 2018/127685  
Dokumentnummer: OLP3-04-025-35-0\_0-0022  
Skala (A3): 1:5.000  
Sida (4/7)

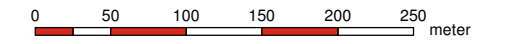

© Lantmäteriet, Geodatasamverkan


## Teckenförklaring


- Bibana
- Motorväg E4
- Övrig väg
- Uteplats
- Bostäder
- Skolor
- Vårdlokaler
- Hotell
- Eventuella kontor
- Övriga byggnader

## Leq,24h (dBA)

	40-45		60-65
	45-50		65-70
	50-55		70-75
	55-60		≥ 75

## Översikt

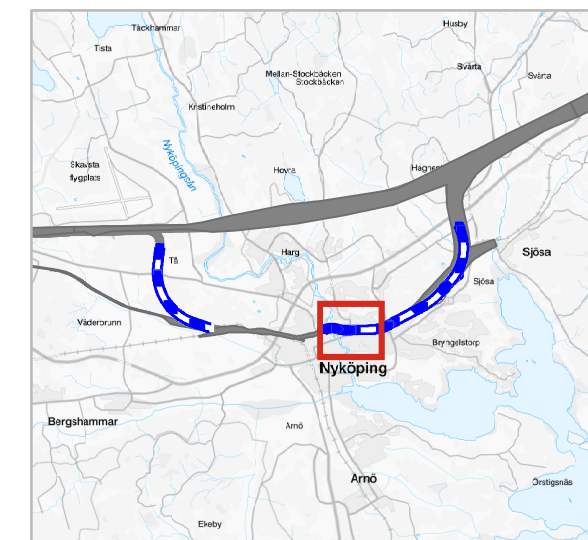


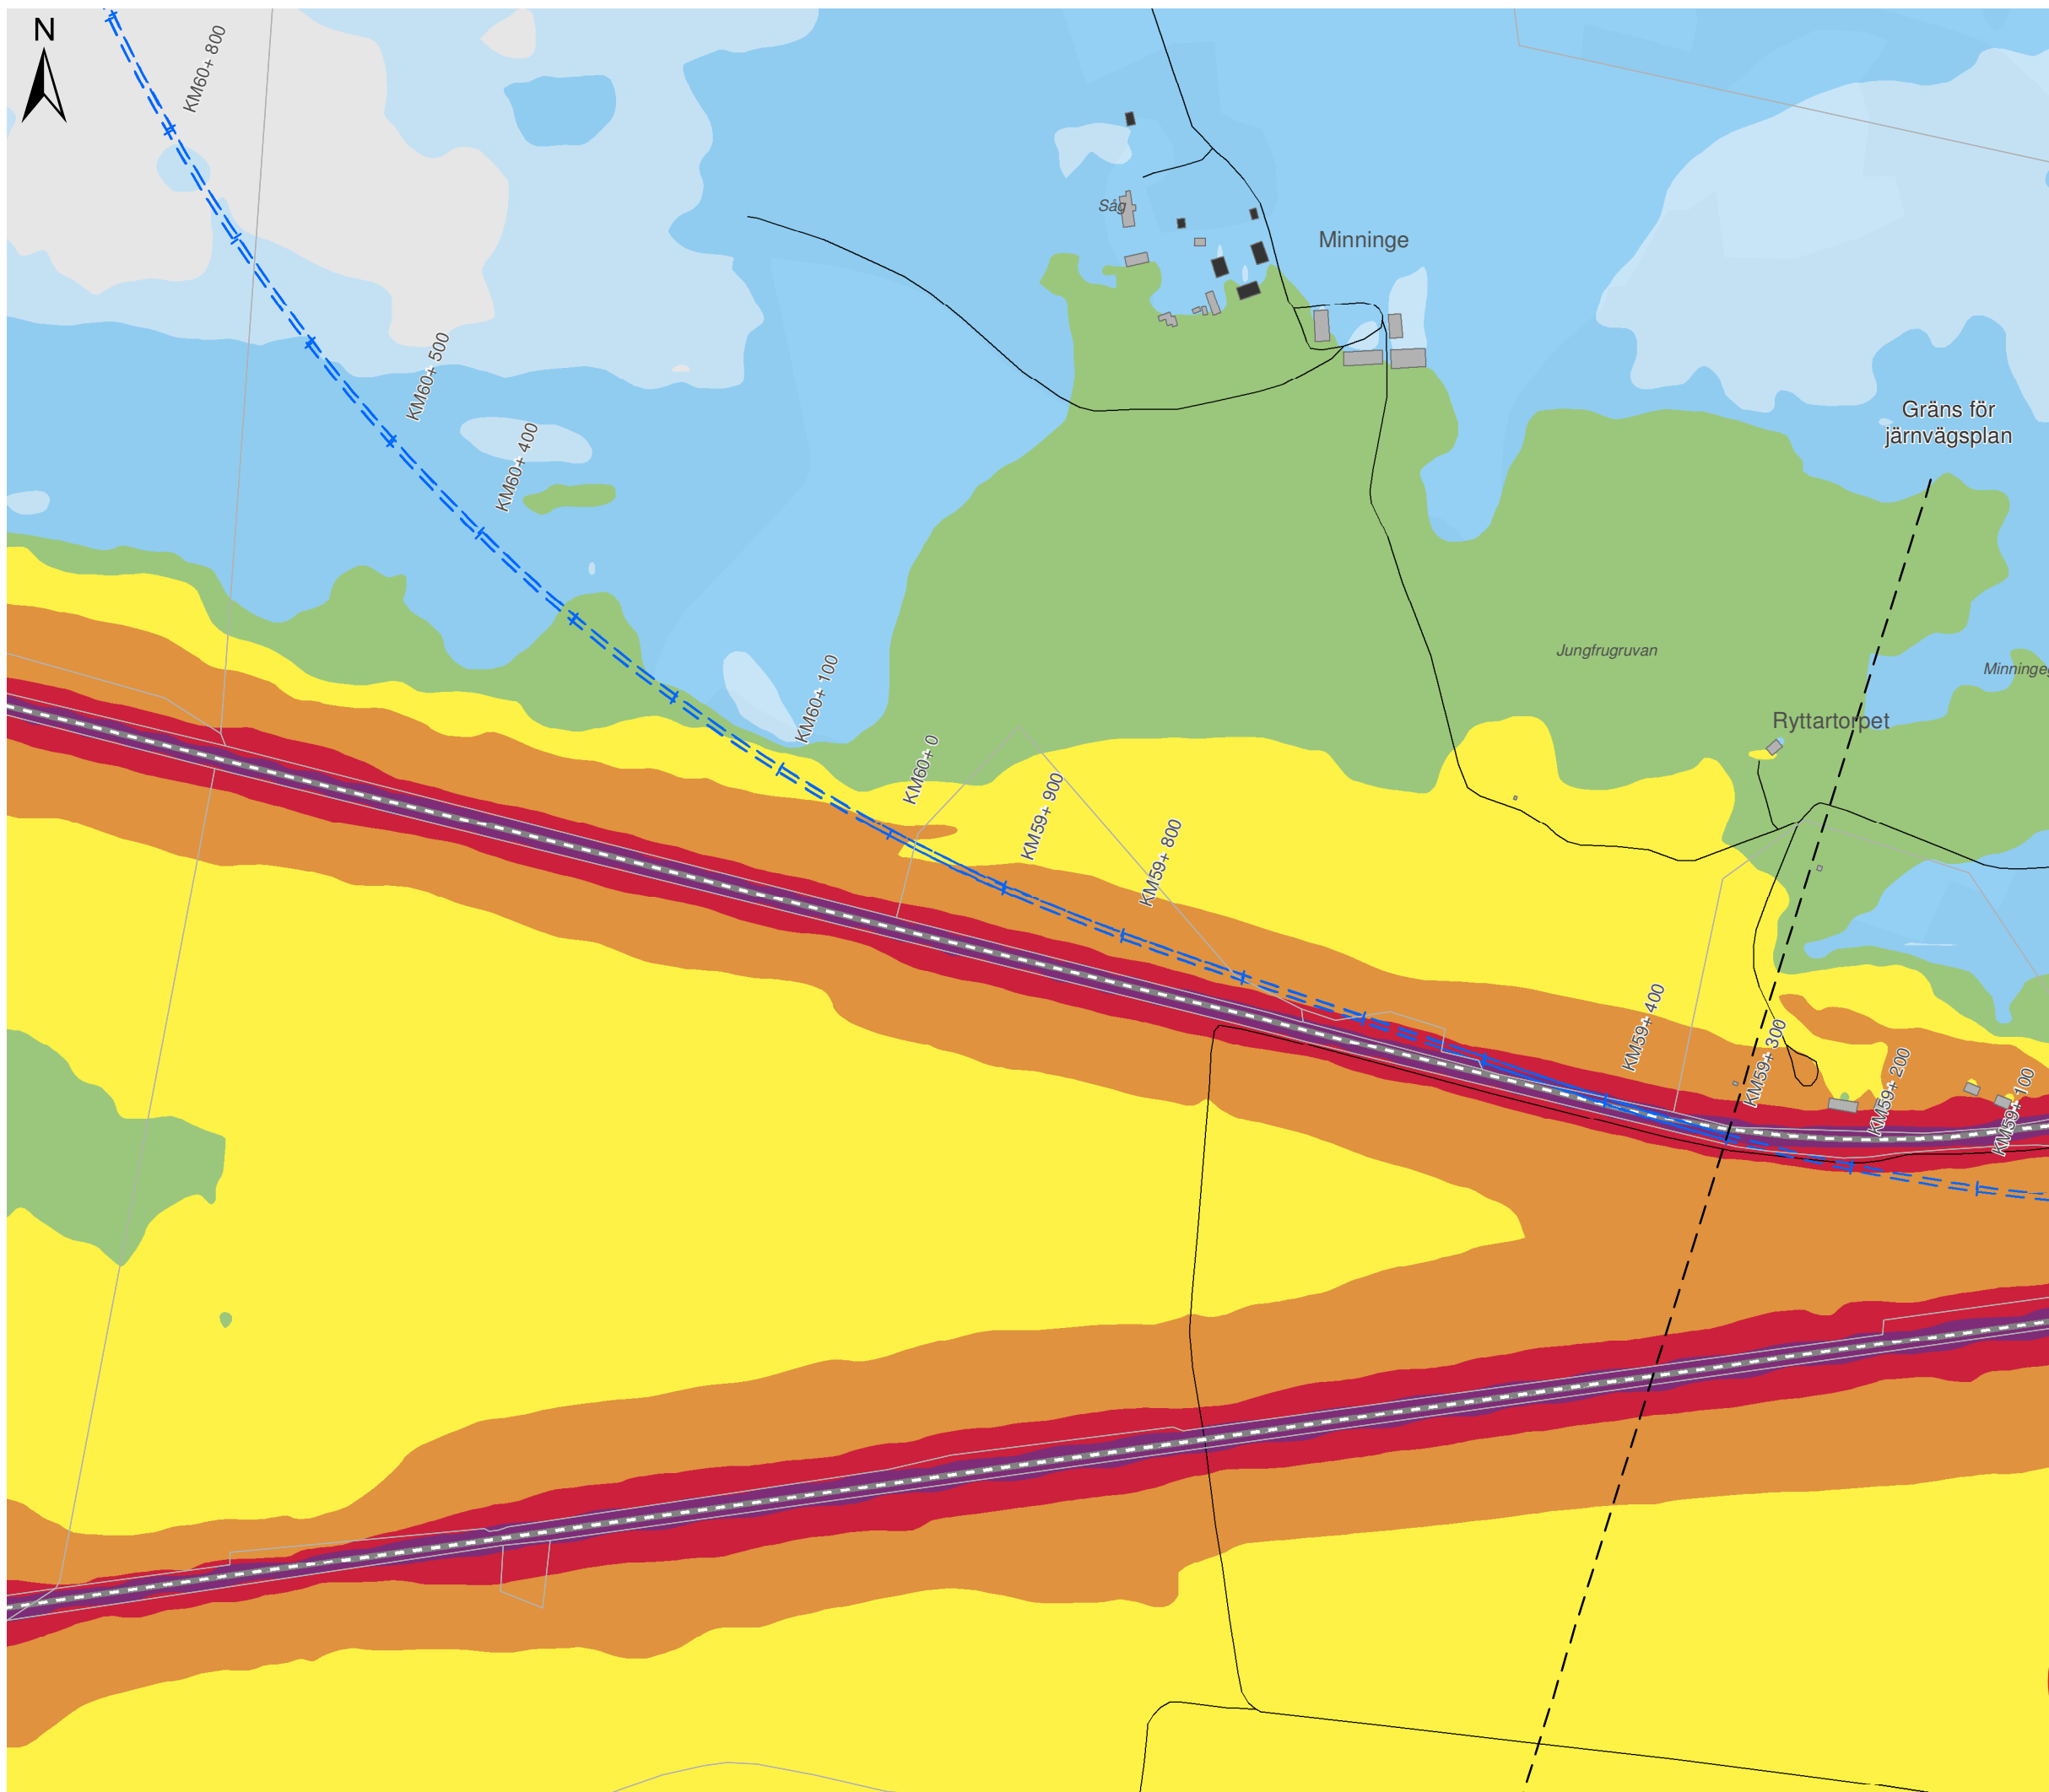

# OSTLÄNKEN DELPROJEKT NYKÖPING

Bibana Nyköping  
Bullerutredning - Bilaga 2a  
Nollalternativ 2040  
Dygnsekvivalent ljudnivå

Datum: 03-03-2022  
Ärendenummer: TRV 2018/127685  
Dokumentnummer: OLP3-04-025-35-0\_0-0022  
Skala (A3): 1:5.000  
Sida (5/7)

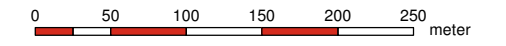

© Lantmäteriet, Geodatasamverkan


## Teckenförklaring


- Bibana
- Motorväg E4
- Övrig väg
- \* Uteplats
- Bostäder
- Skolor
- Vårdlokaler
- Hotell
- Eventuella kontor
- Övriga byggnader

## Leq,24h (dBA)

	40-45		60-65
	45-50		65-70
	50-55		70-75
	55-60		≥ 75

## Översikt

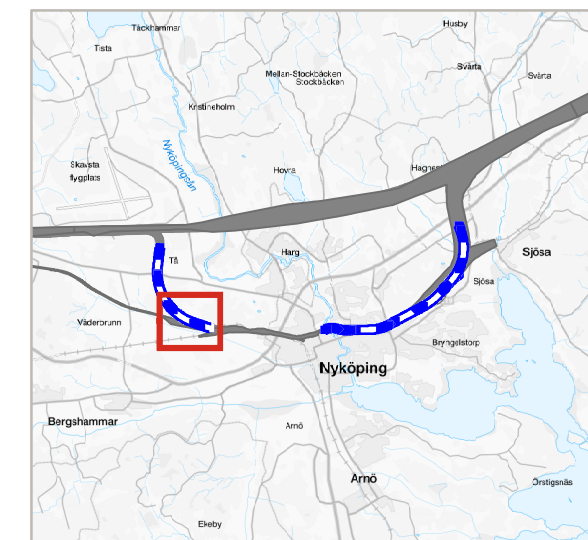

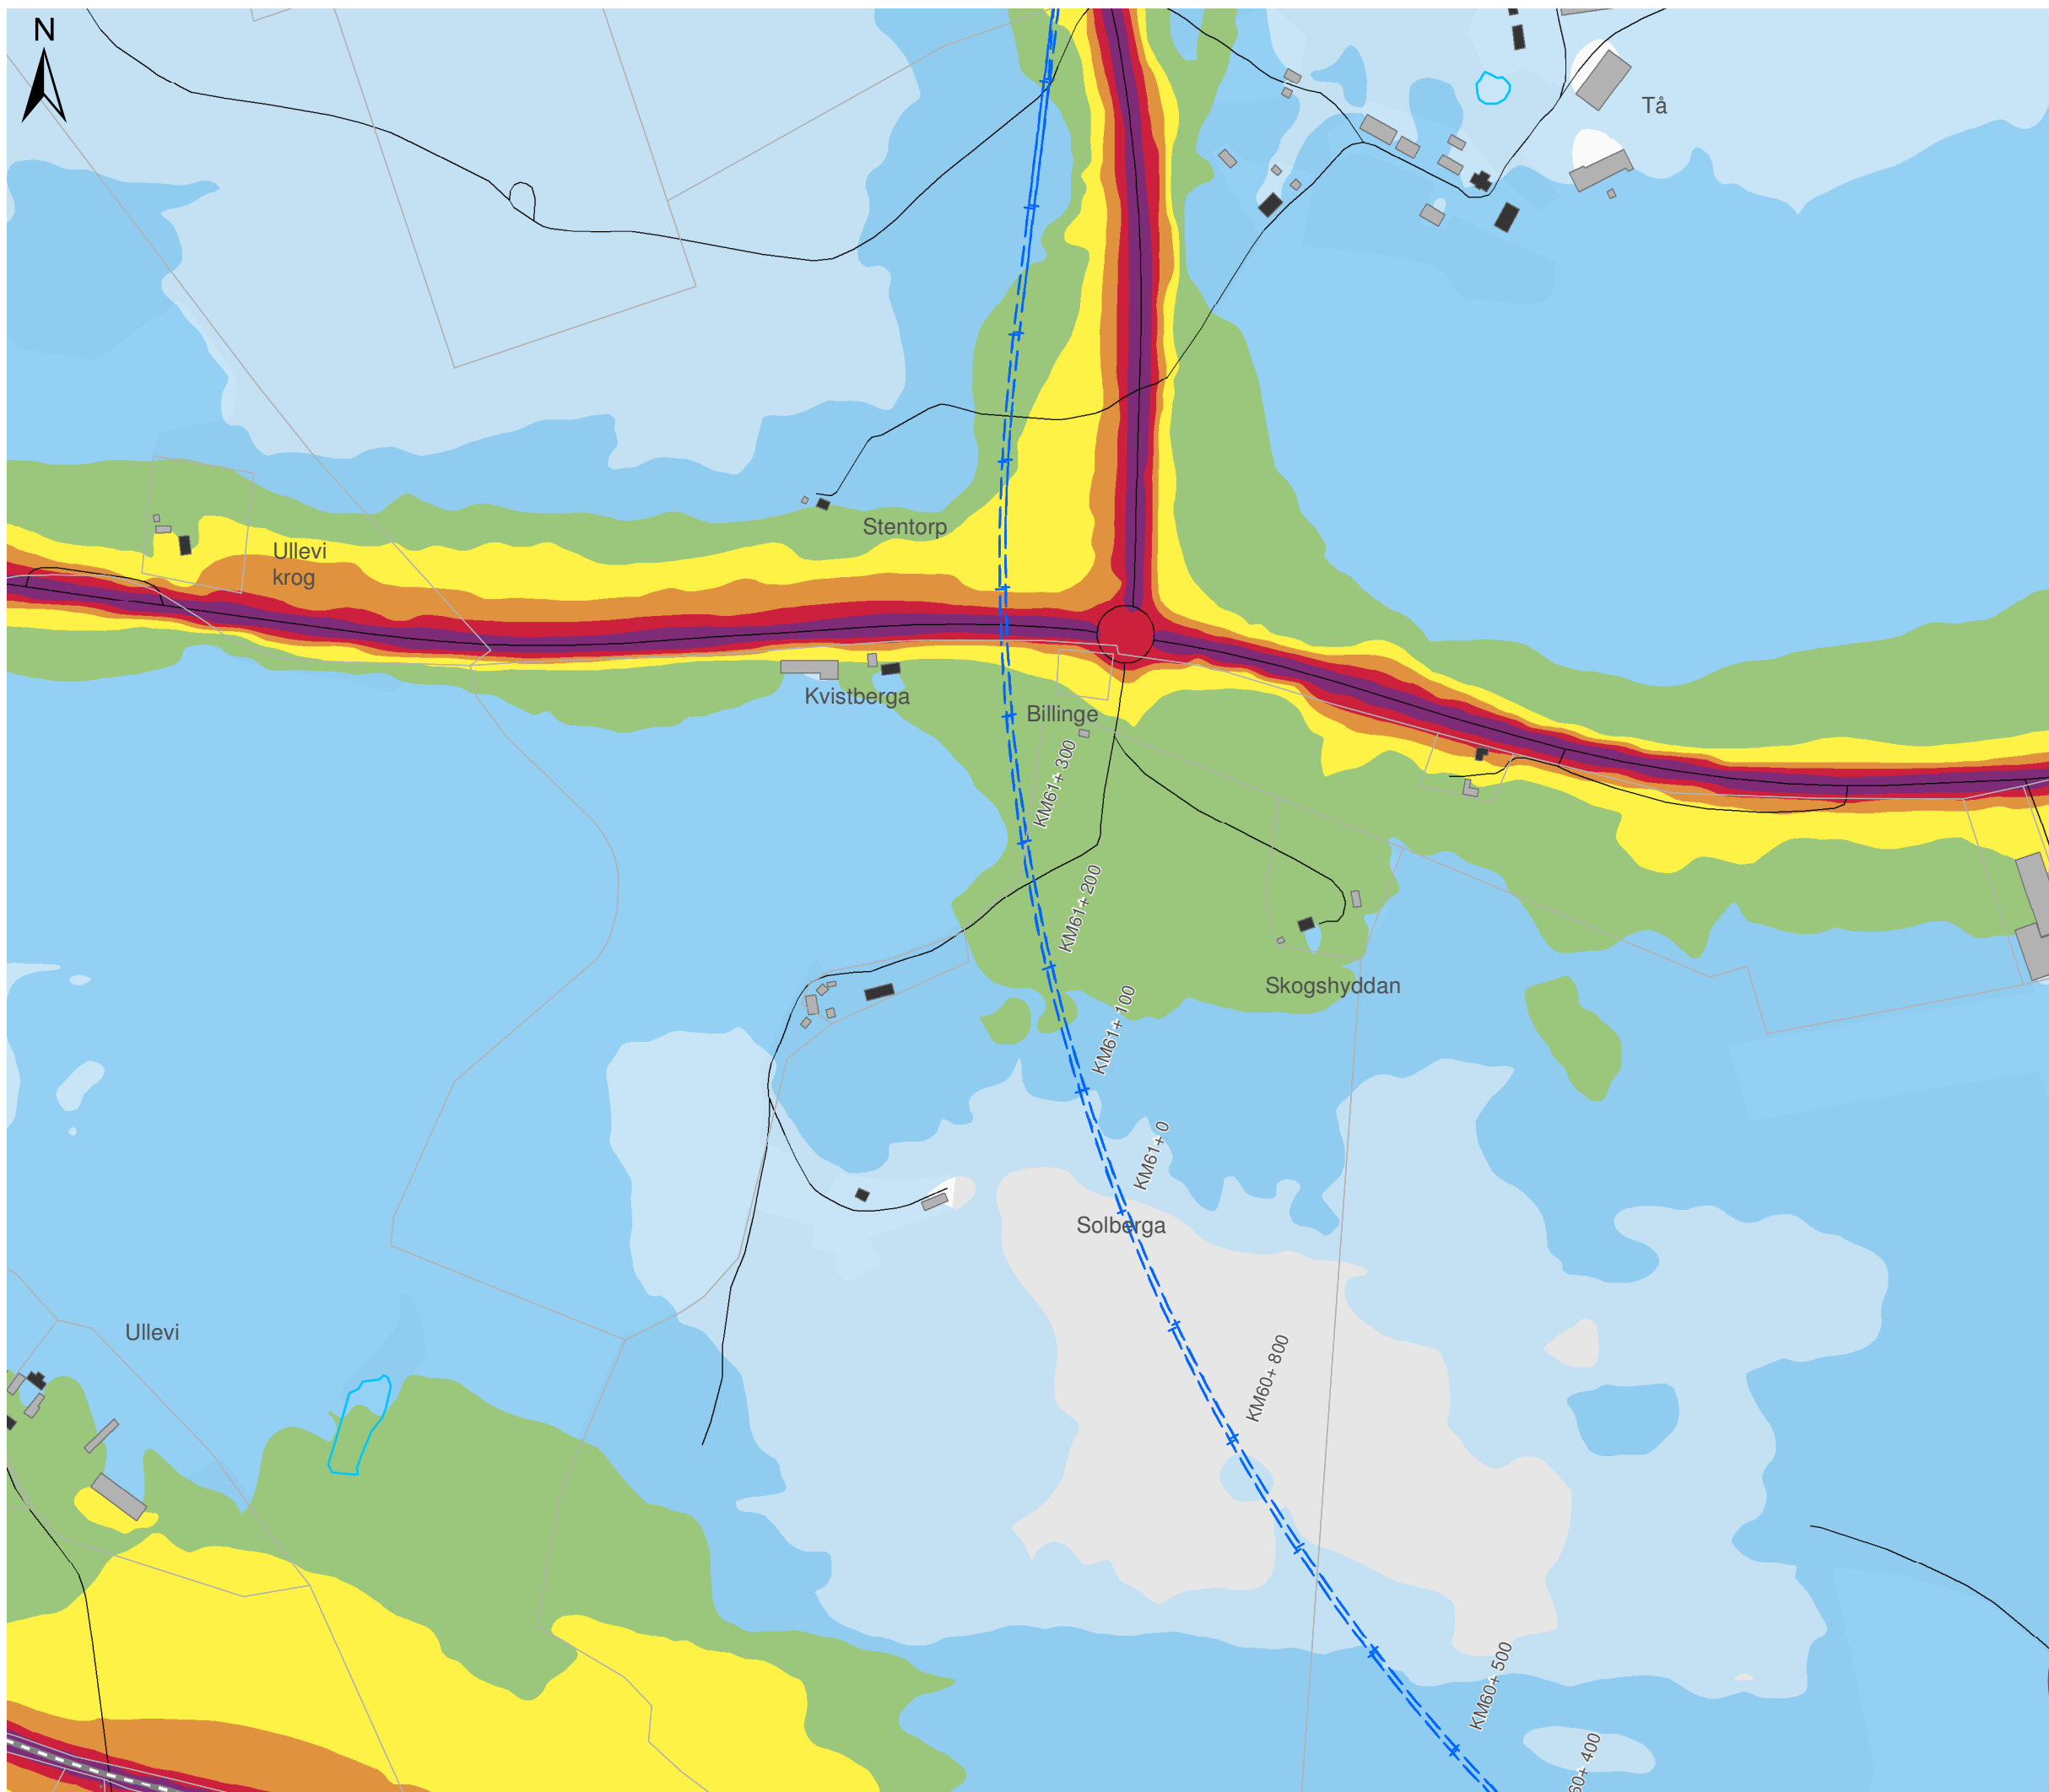

# OSTLÄNKEN DELPROJEKT NYKÖPING

Bibana Nyköping  
Bullerutredning - Bilaga 2a  
Nollalternativ 2040  
Dygnsekvivalent ljudnivå

Datum: 03-03-2022  
Ärendenummer: TRV 2018/127685  
Dokumentnummer: OLP3-04-025-35-0\_0-0022  
Skala (A3): 1:5.000  
Sida (6/7)



© Lantmäteriet, Geodatasamverkan


## Teckenförklaring

- Bibana
- Motorväg E4
- Övrig väg
- Uteplats
- Bostäder
- Skolor
- Vårdlokaler
- Hotell
- Eventuella kontor
- Övriga byggnader

## Leq,24h (dBA)

	40-45		60-65
	45-50		65-70
	50-55		70-75
	55-60		≥ 75

## Översikt

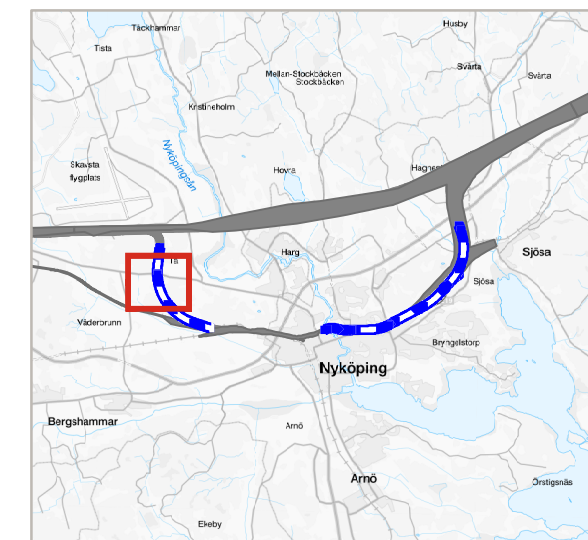

# OSTLÄNKEN DELPROJEKT NYKÖPING

Bibana Nyköping  
Bullerutredning - Bilaga 2a  
Nollalternativ 2040  
Dygnsekvivalent ljudnivå

Datum: 03-03-2022  
Ärendenummer: TRV 2018/127685  
Dokumentnummer: OLP3-04-025-35-0\_0-0022  
Skala (A3): 1:5.000  
Sida (7/7)



© Lantmäteriet, Geodatasamverkan



## Teckenförklaring


- Bibana
- Motorväg E4
- Övrig väg
- \* Uteplats
- Bostäder
- Skolor
- Vårdlokaler
- Hotell
- Eventuella kontor
- Övriga byggnader

## Leq,24h (dBA)

40-45	60-65
45-50	65-70
50-55	70-75
55-60	≥ 75

## Översikt

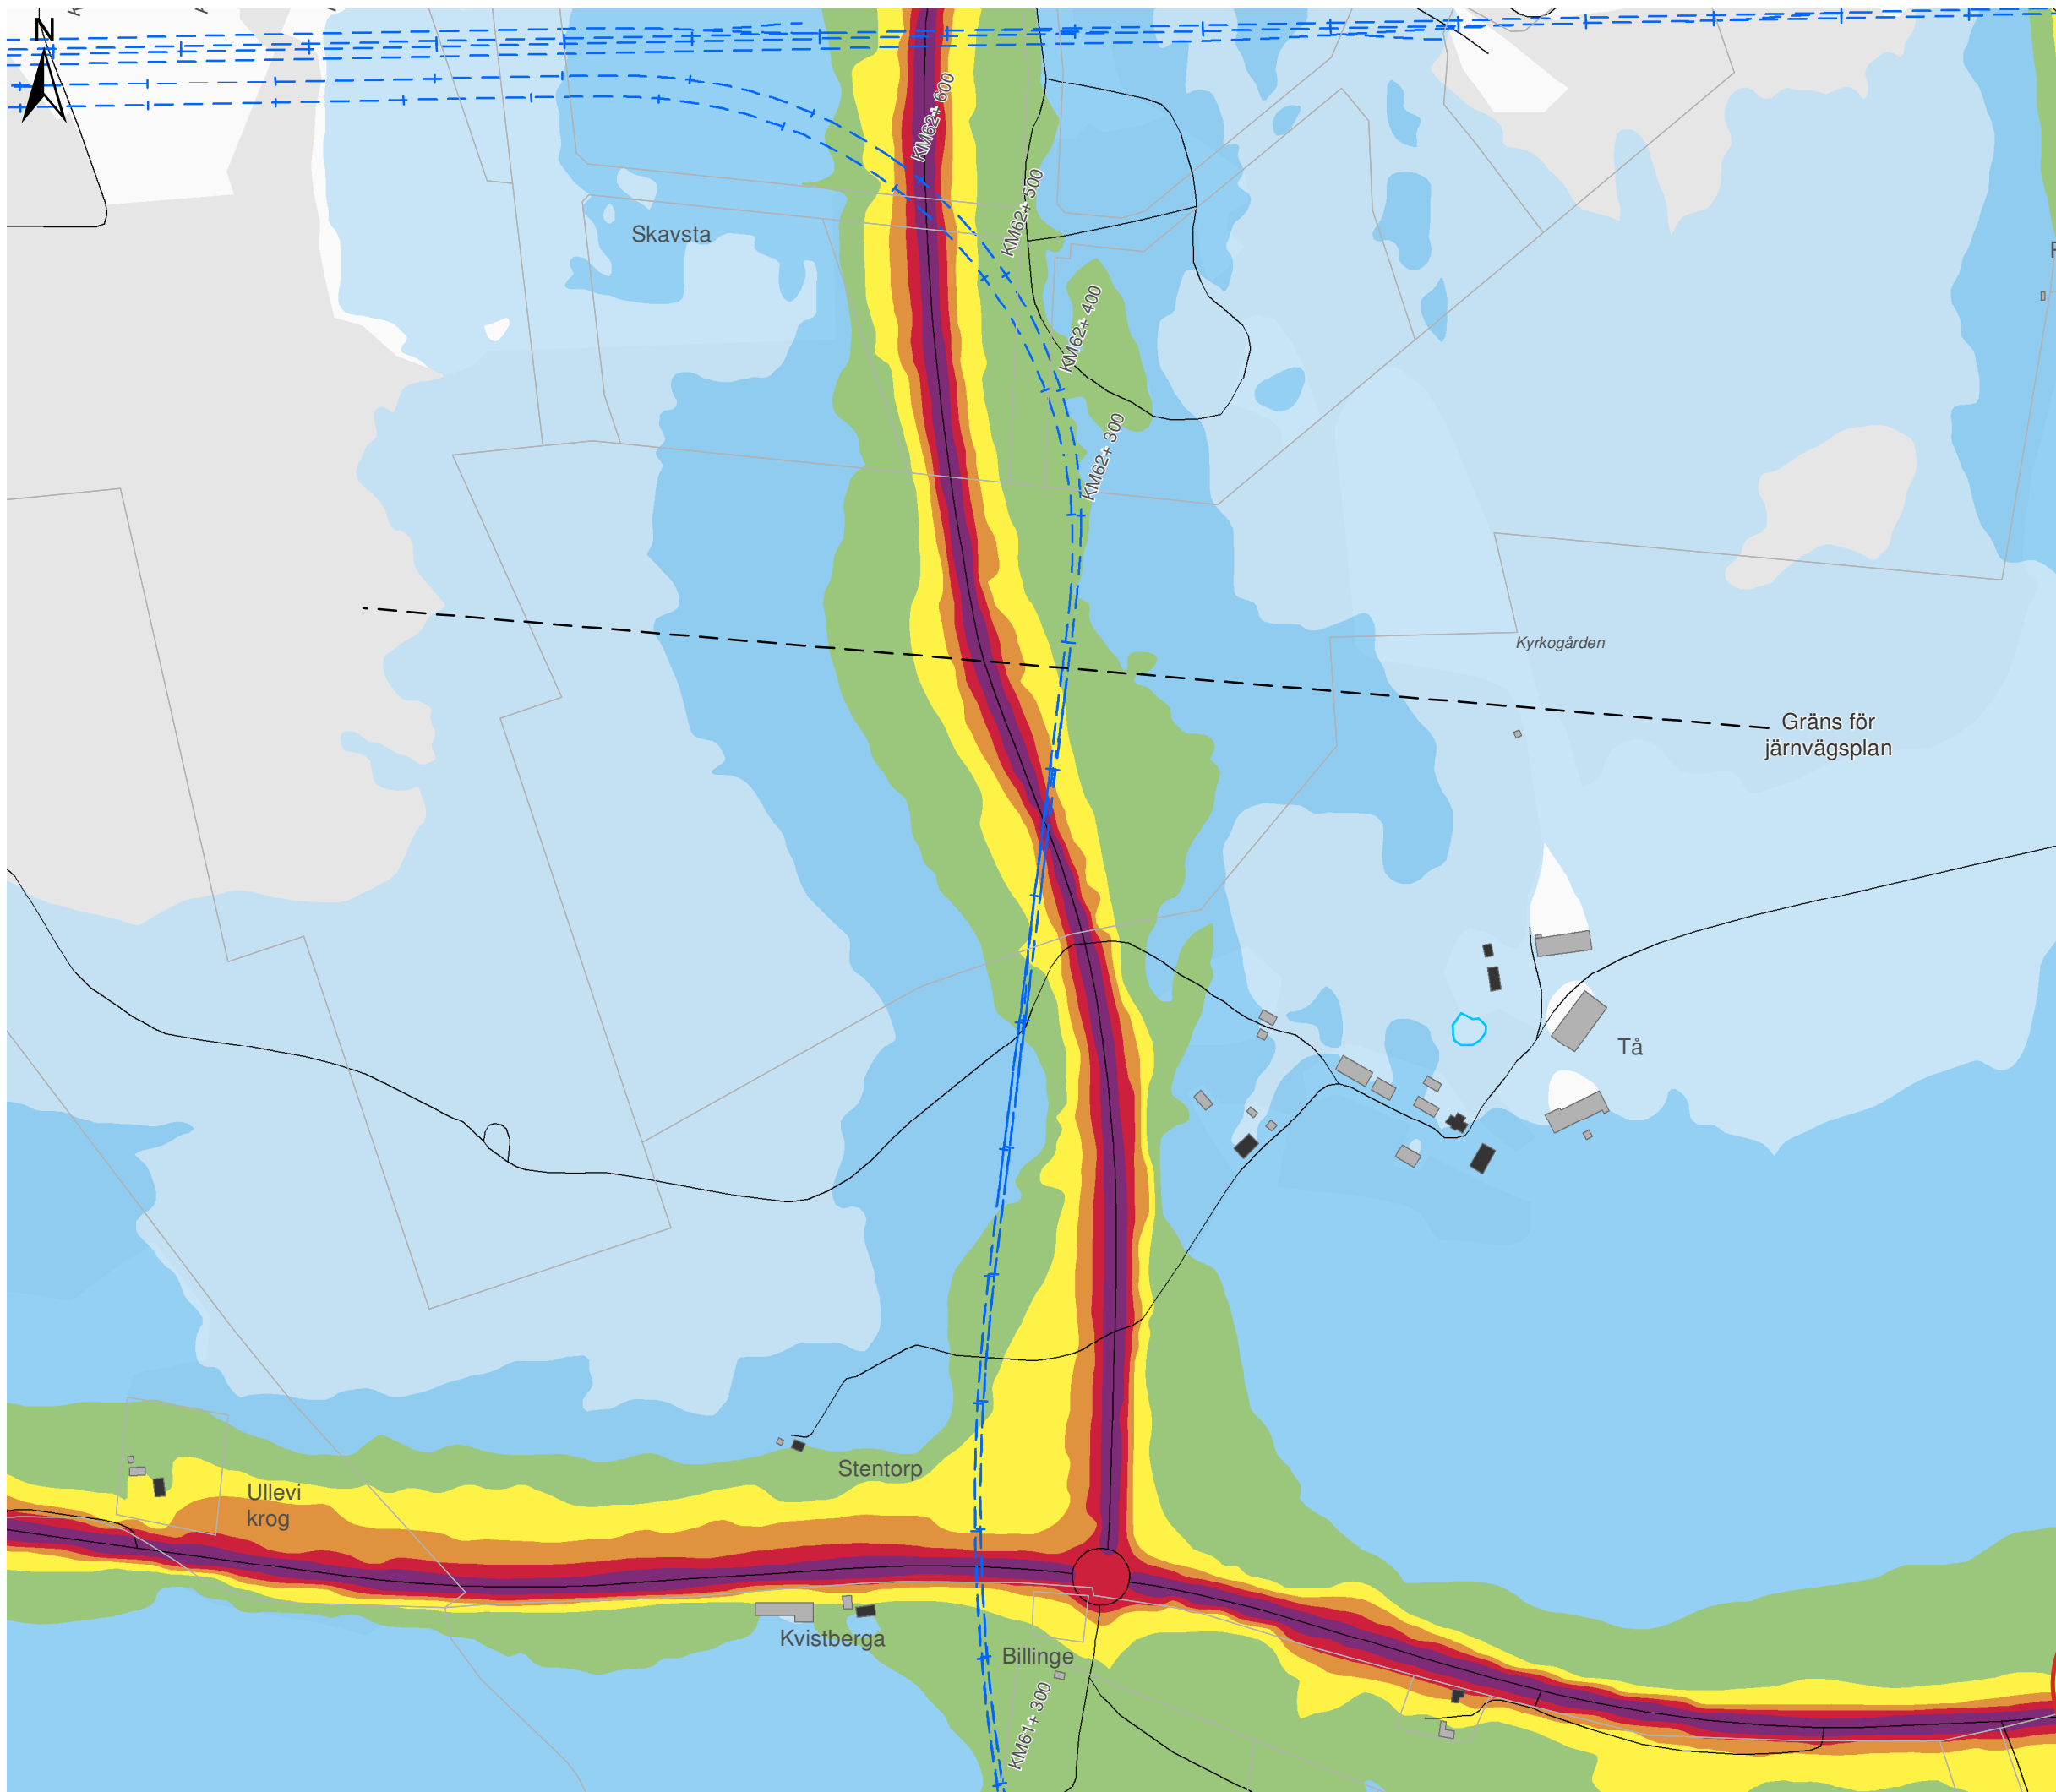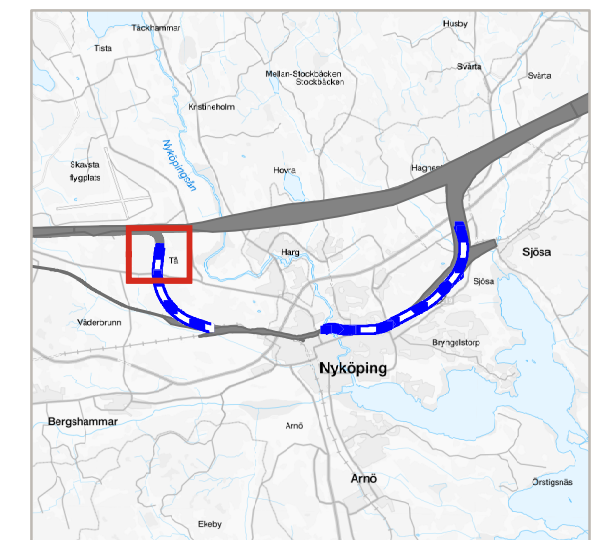

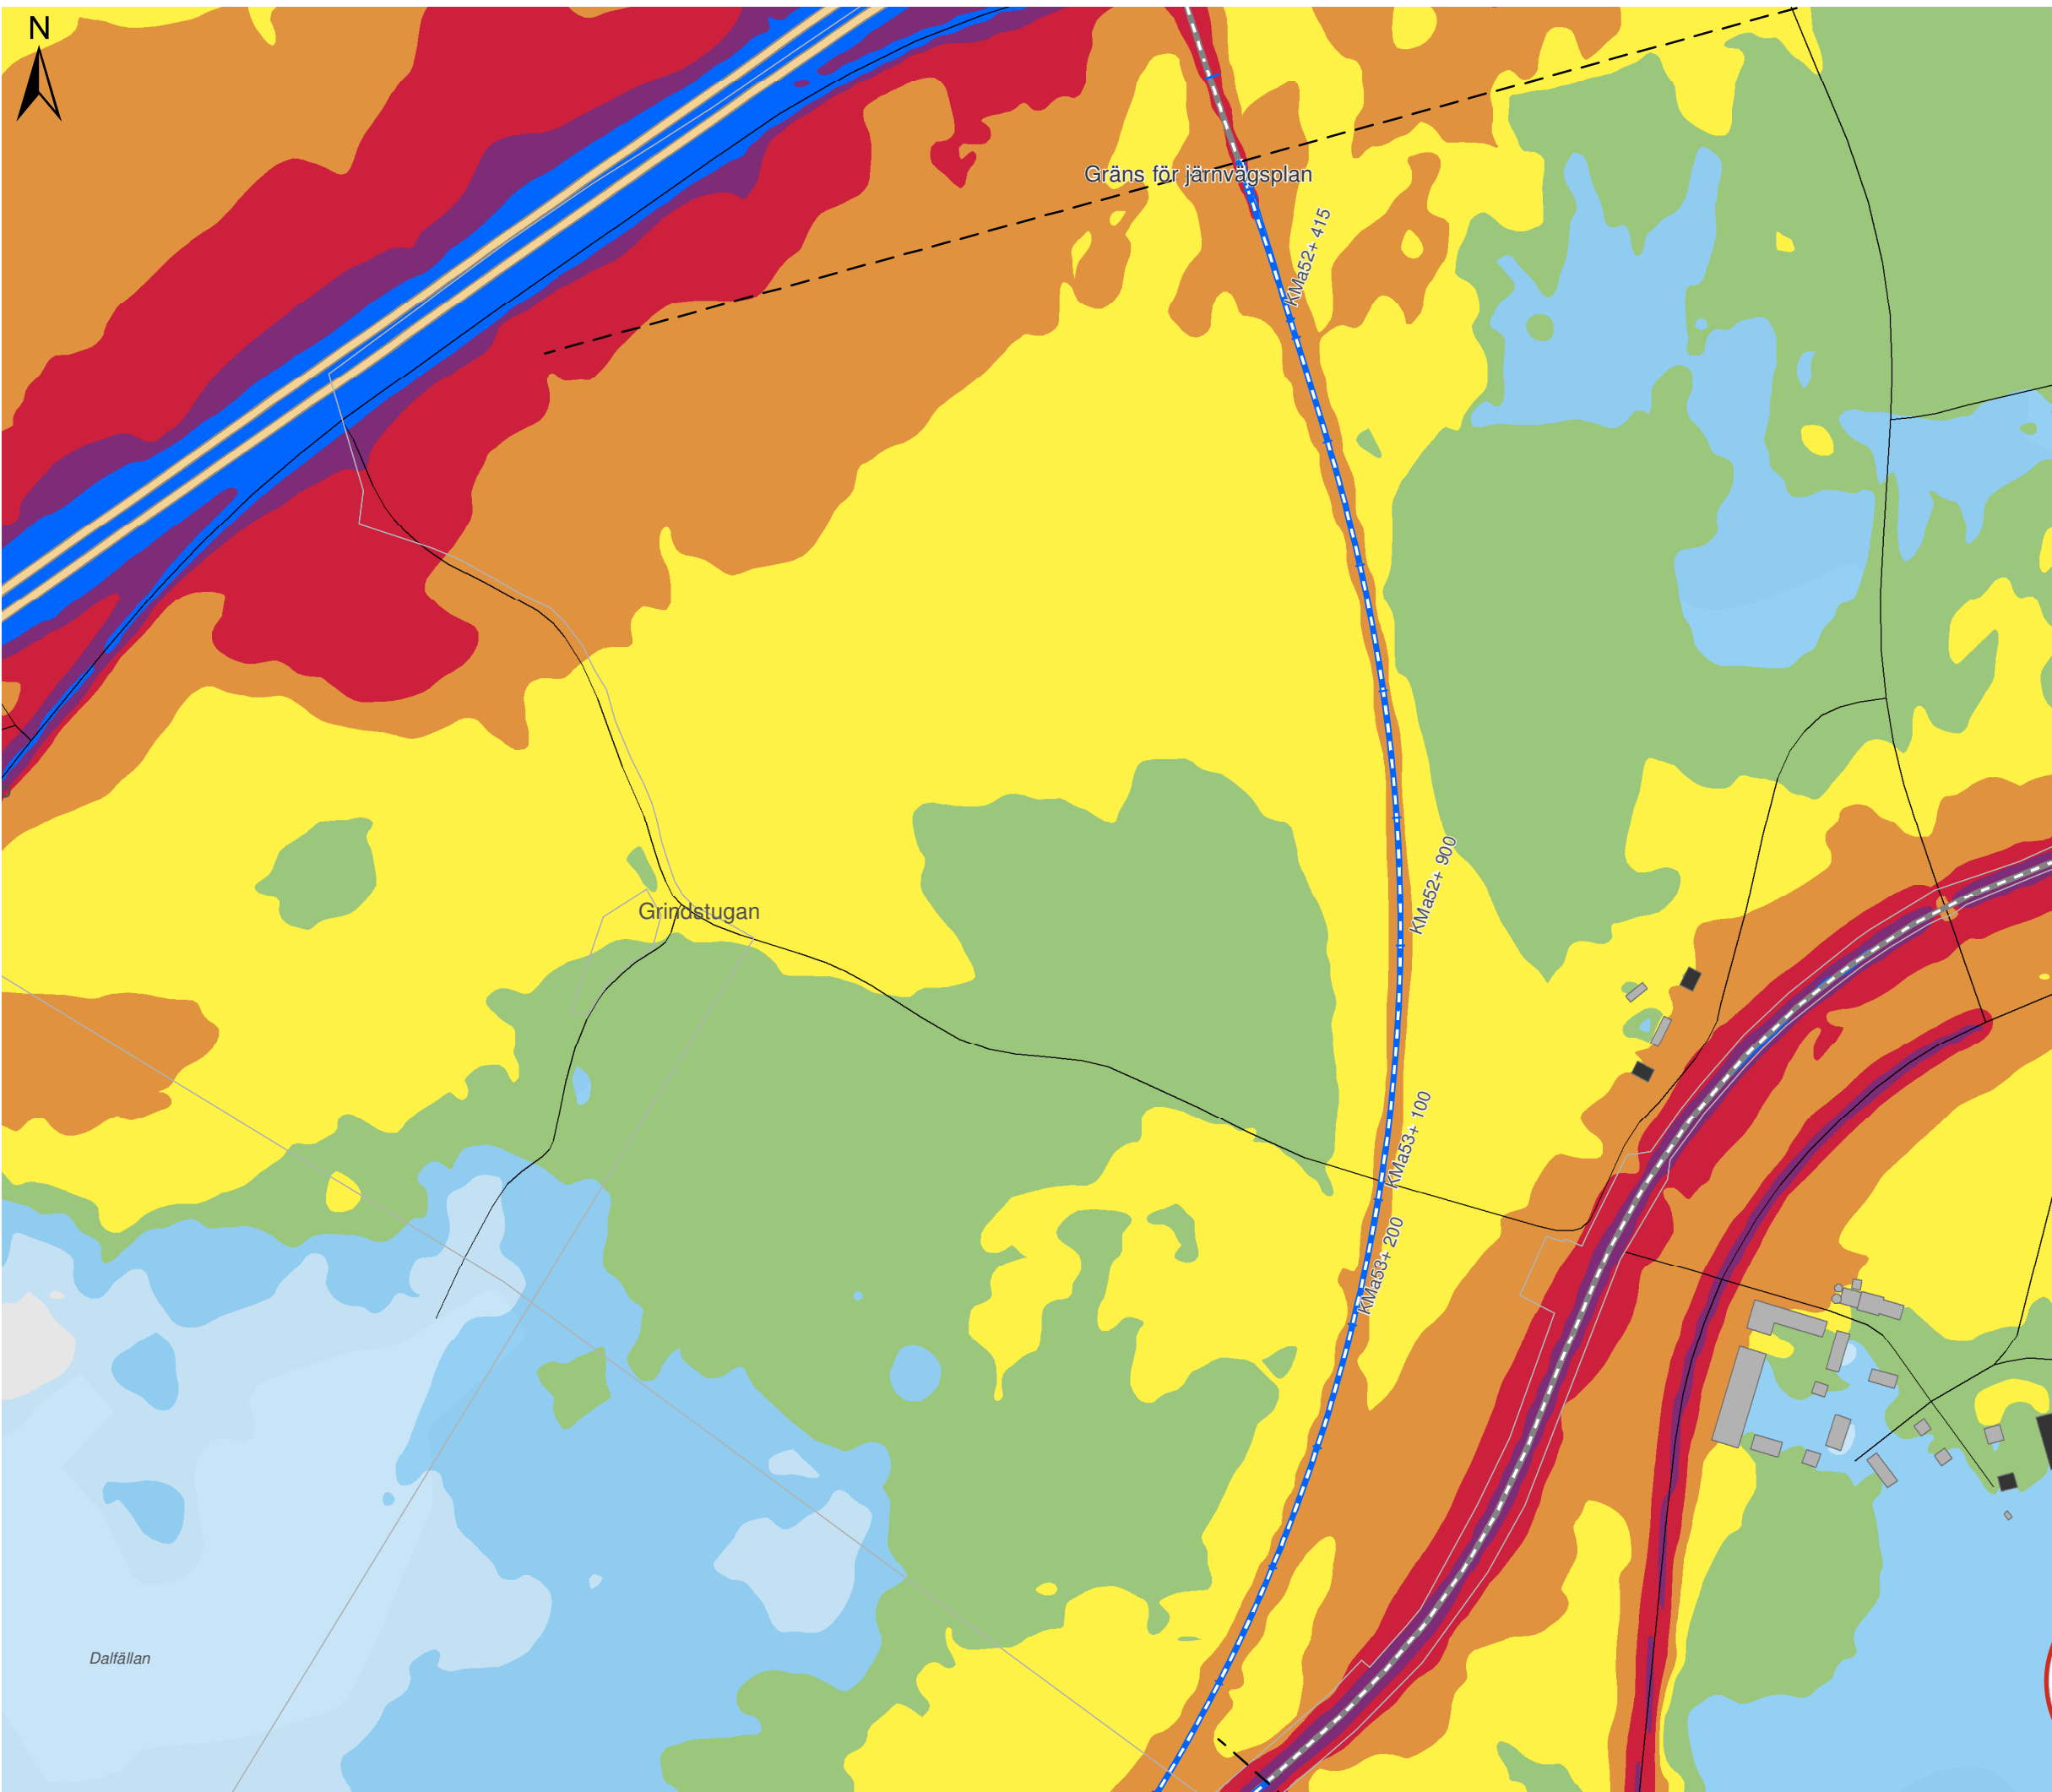

# OSTLÄNKEN DELPROJEKT NYKÖPING

Bibana Nyköping  
Bullerutredning - Bilaga 2a  
Utbyggnadsalternativet 2040  
Dygnsekvivalent ljudnivå

Datum: 03-03-2022  
Ärendenummer: TRV 2018/127685  
Dokumentnummer: OLP3-04-025-35-0\_0-0022  
Skala (A3): 1:5.000  
Sida (1/7)



© Lantmäteriet, Geodatasamverkan


## Teckenförklaring

- Bibana
- Motorväg E4
- Övrig väg
- Uteplats
- Bostäder
- Skolor
- Vårdlokaler
- Hotell
- Eventuella kontor
- Övriga byggnader


## Leq,24h (dBA)

- |  |       |  |       |
|--|-------|--|-------|
|  | 40-45 |  | 60-65 |
|  | 45-50 |  | 65-70 |
|  | 50-55 |  | 70-75 |
|  | 55-60 |  | ≥ 75  |

## Översikt

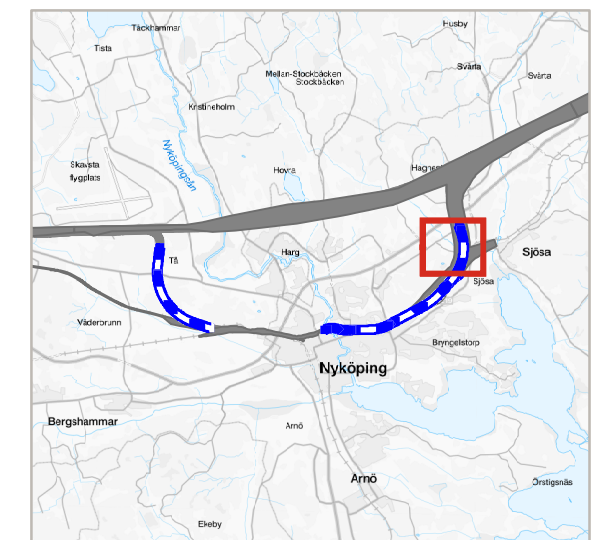



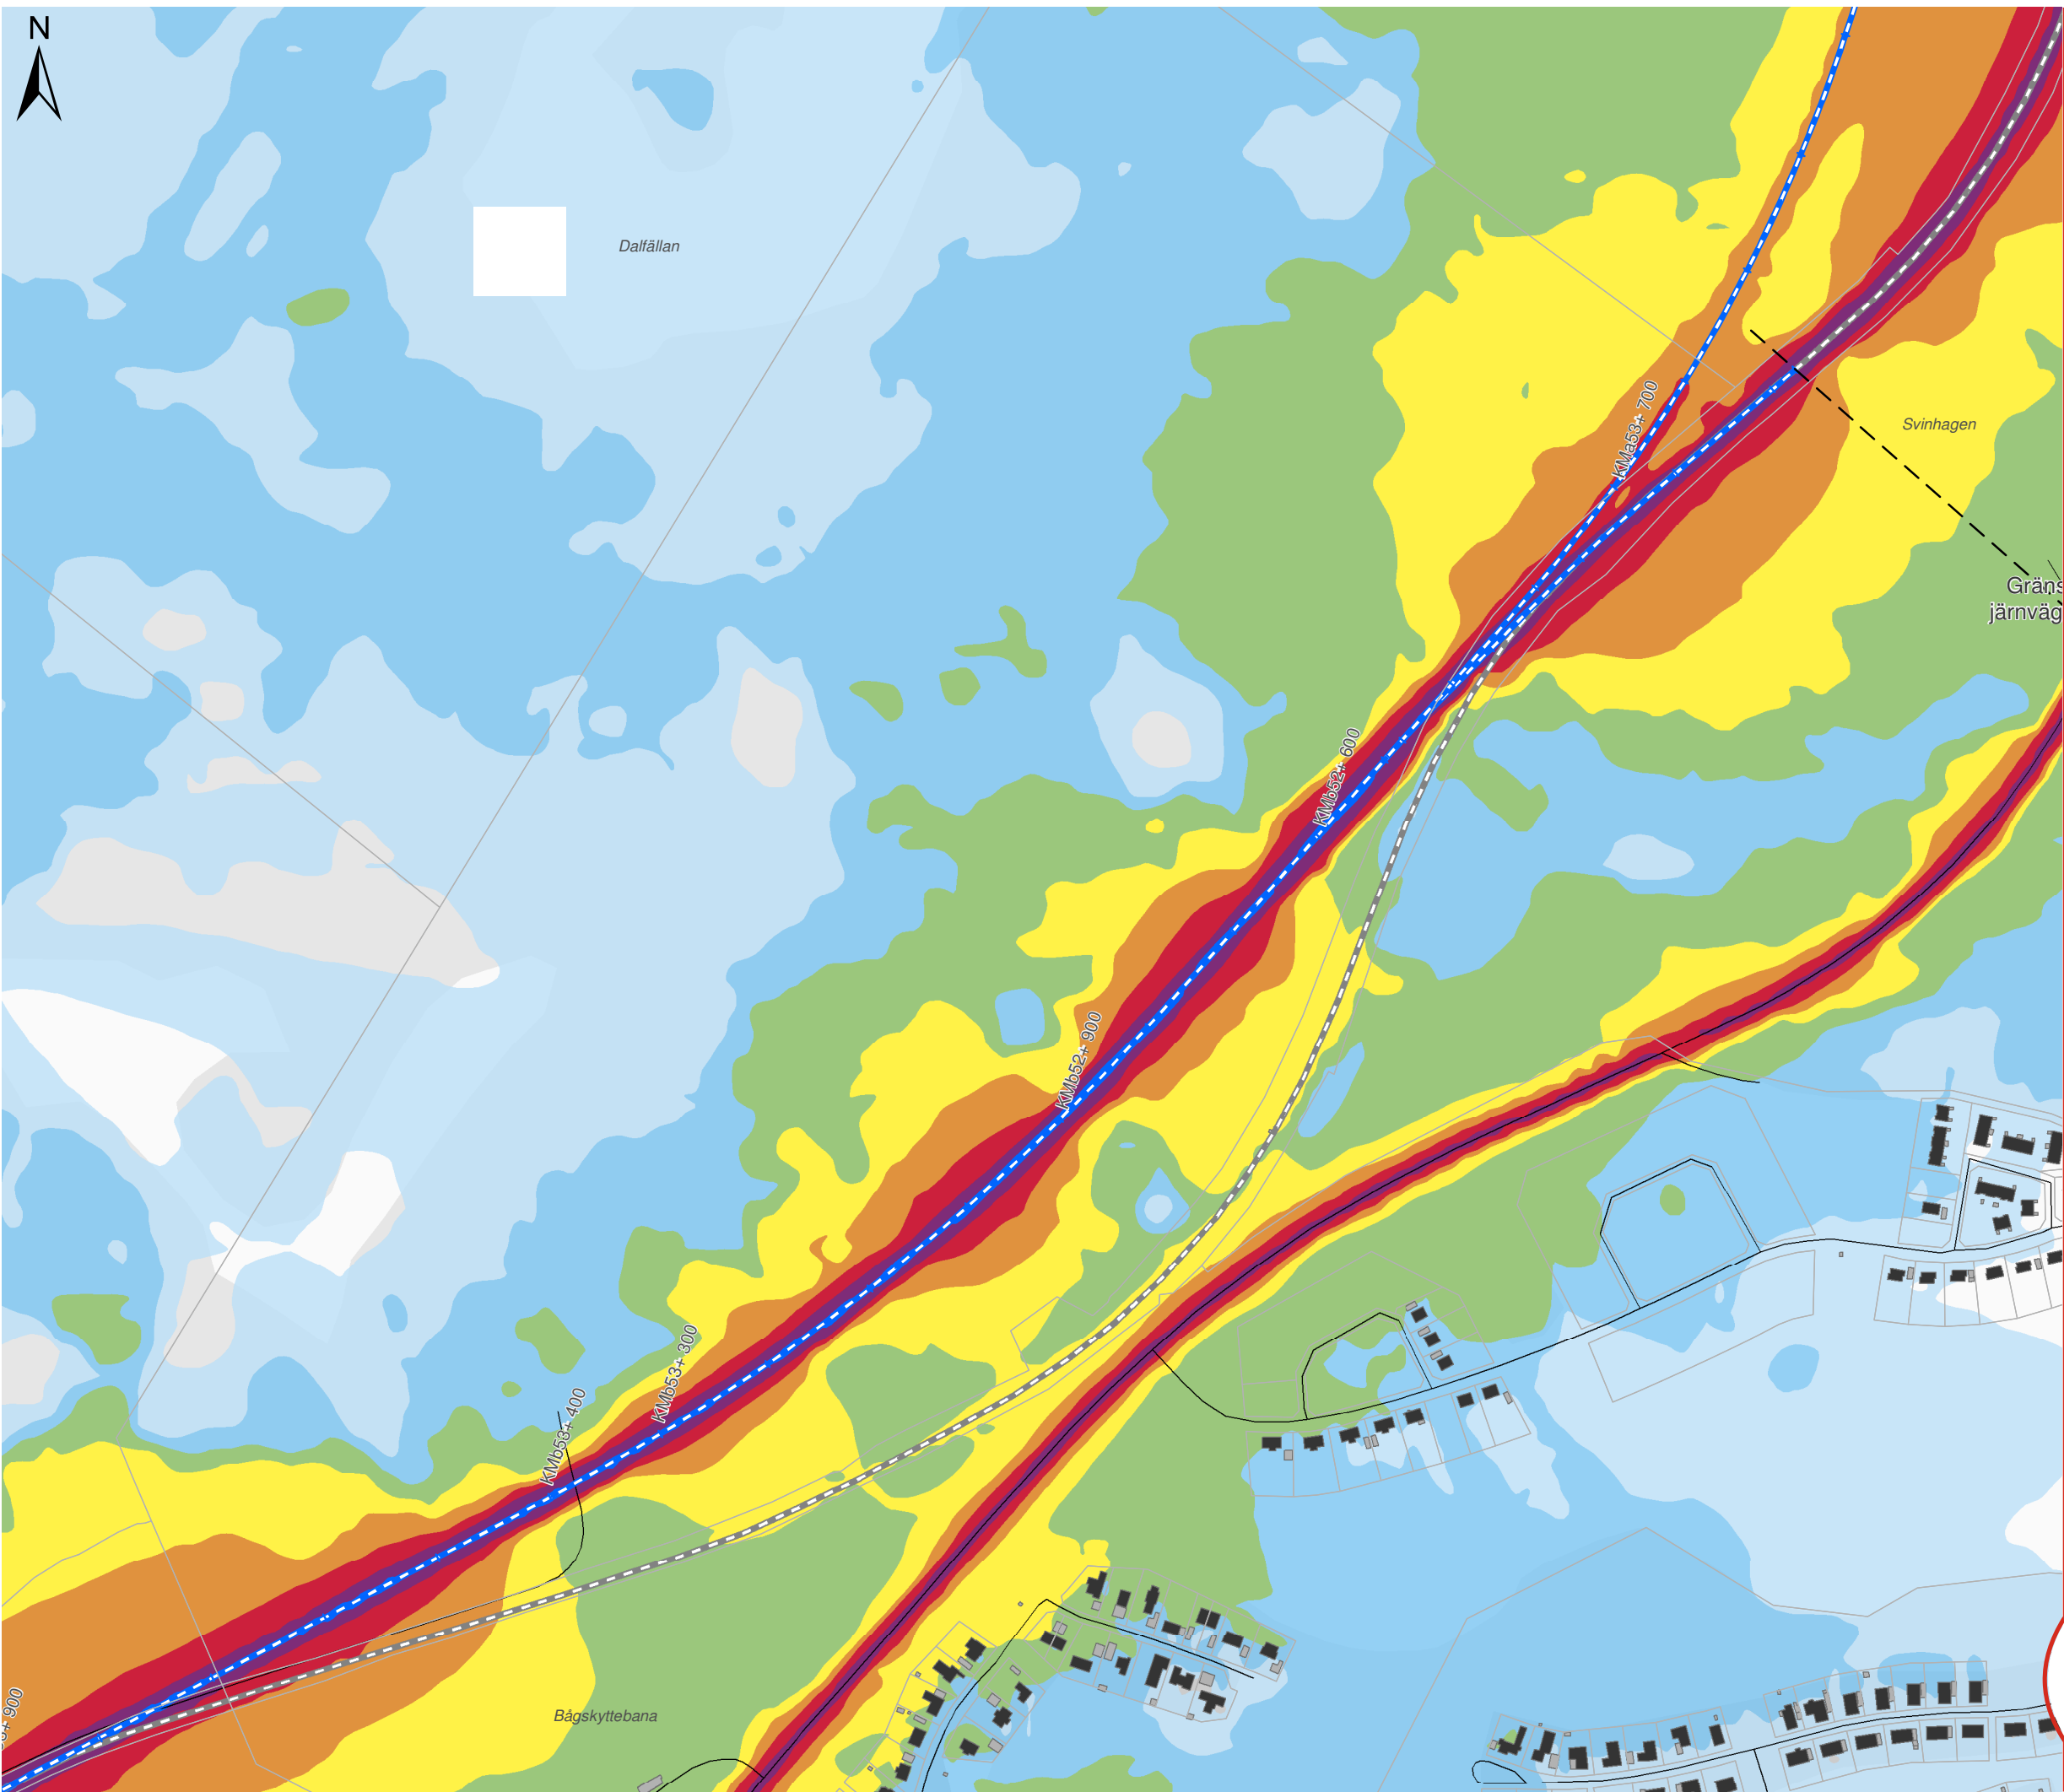

# OSTLÄNKEN DELPROJEKT NYKÖPING

Bibana Nyköping  
Bullerutredning - Bilaga 2a  
Utbyggnadsalternativet 2040  
Dygnsekvivalent ljudnivå

Datum: 03-03-2022  
Ärendenummer: TRV 2018/127685  
Dokumentnummer: OLP3-04-025-35-0\_0-0022  
Skala (A3): 1:5.000  
Sida (2/7)



© Lantmäteriet, Geodatasamverkan


## Teckenförklaring

- Bibana
- Motorväg E4
- Övrig väg
- Uteplats
- Bostäder
- Skolor
- Vårdlokaler
- Hotell
- Eventuella kontor
- Övriga byggnader

## Leq,24h (dBA)

- |       |       |
|-------|-------|
| 40-45 | 60-65 |
| 45-50 | 65-70 |
| 50-55 | 70-75 |
| 55-60 | ≥ 75  |

## Översikt

 

# OSTLÄNKEN DELPROJEKT NYKÖPING

Bibana Nyköping  
Bullerutredning - Bilaga 2a  
Utbyggnadsalternativet 2040  
Dygnsekvivalent ljudnivå

Datum: 03-03-2022  
Ärendenummer: TRV 2018/127685  
Dokumentnummer: OLP3-04-025-35-0\_0-0022  
Skala (A3): 1:5.000  
Sida (3/7)



© Lantmäteriet, Geodatasamverkan



## Teckenförklaring


- Bibana
- Motorväg E4
- Övrig väg
- Uteplats
- Bostäder
- Skolor
- Vårdlokaler
- Hotell
- Eventuella kontor
- Övriga byggnader

## Leq,24h (dBA)

	40-45		60-65
	45-50		65-70
	50-55		70-75
	55-60		≥ 75

## Översikt

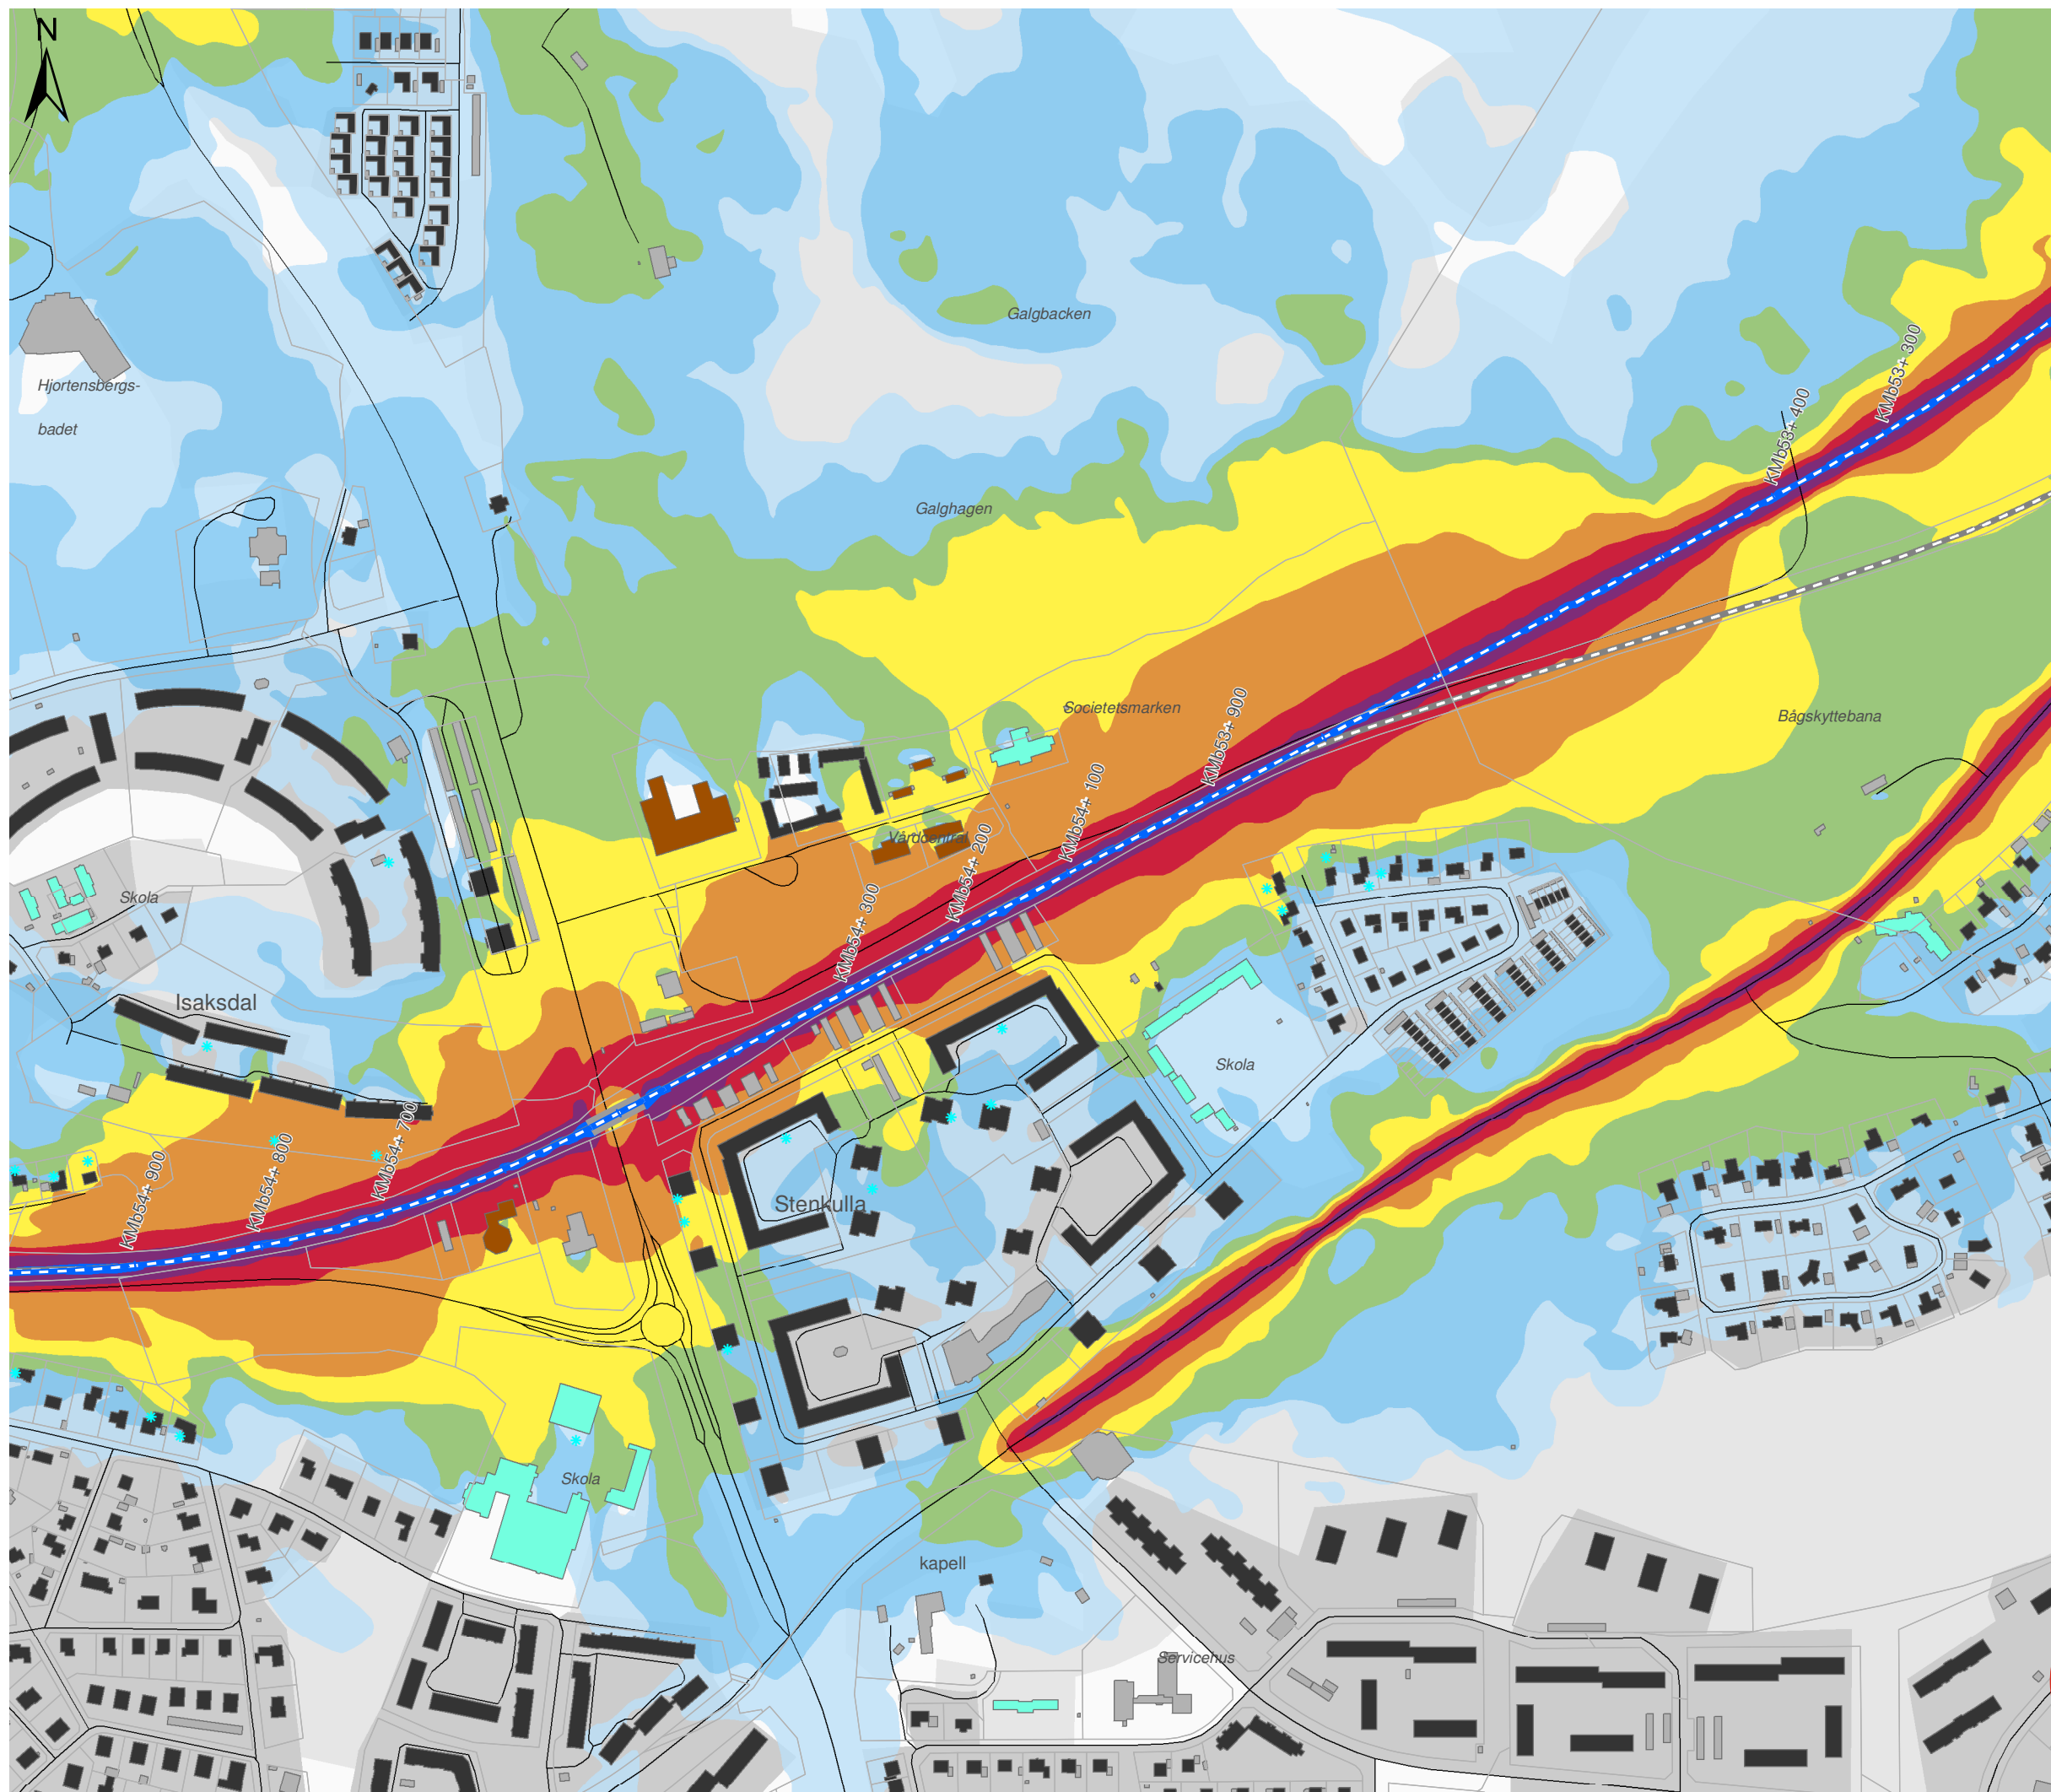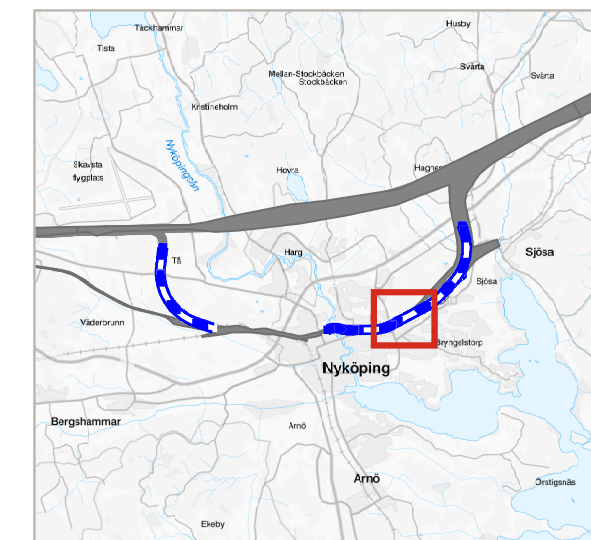

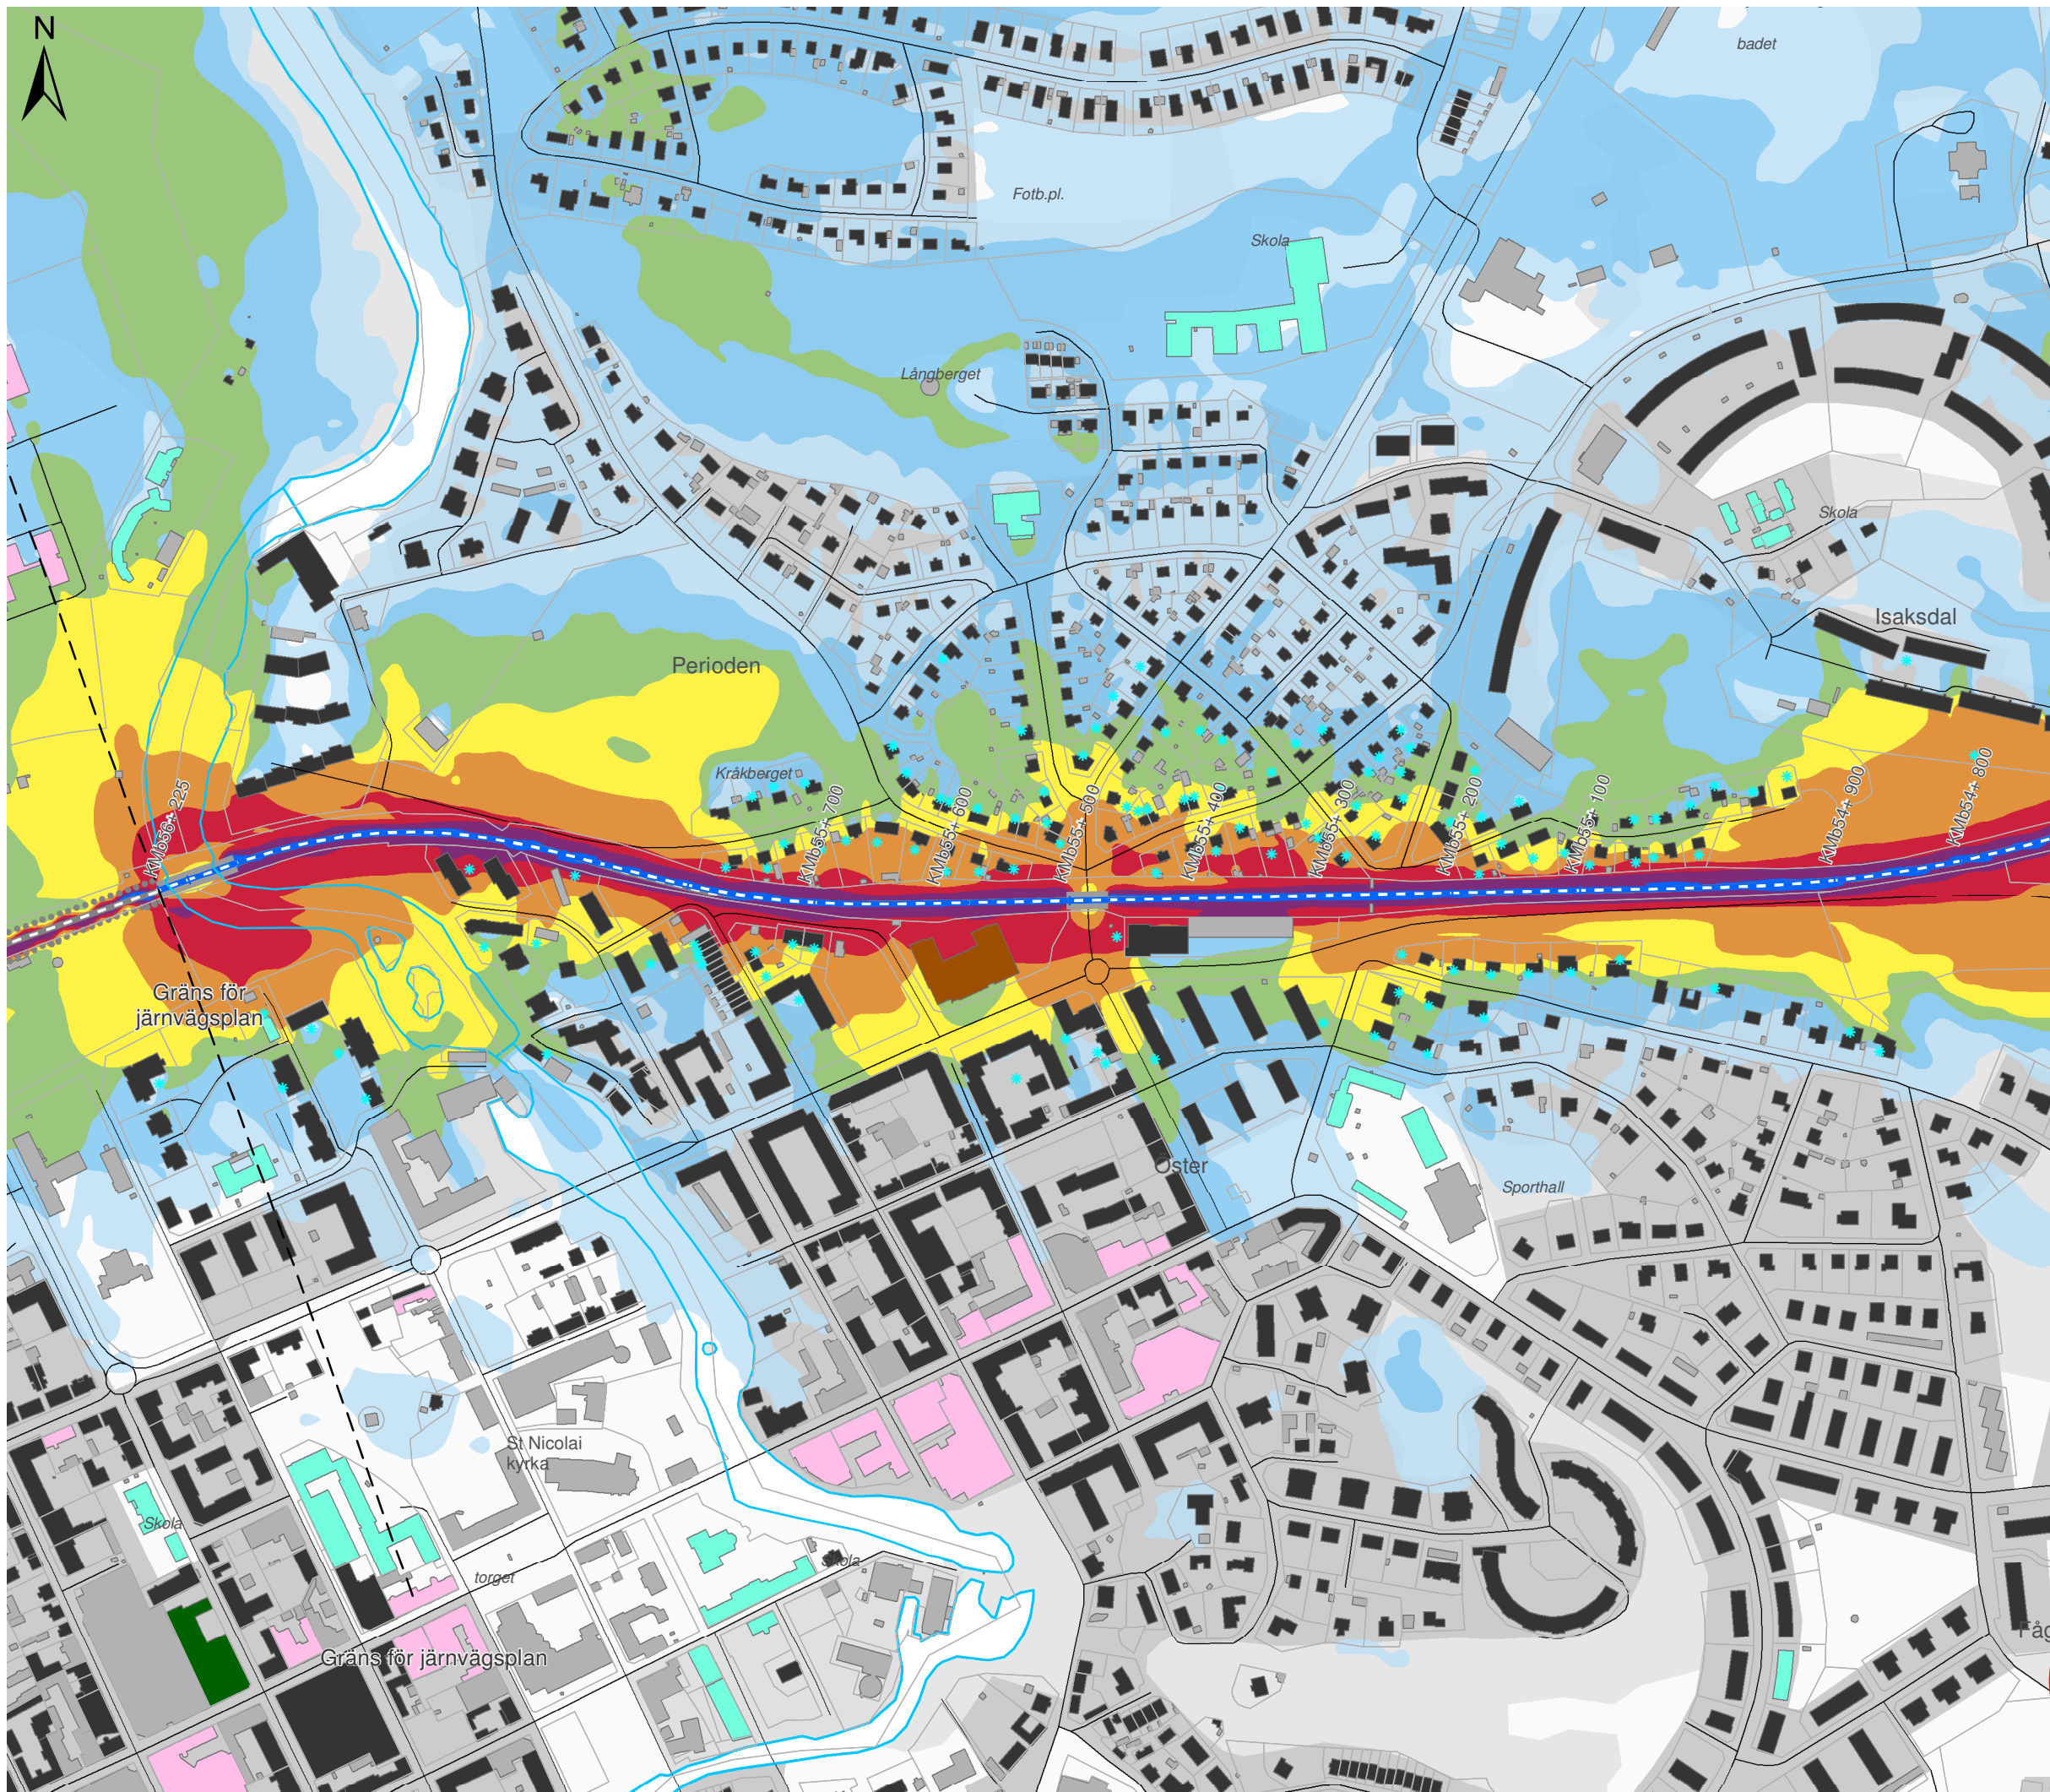

# OSTLÄNKEN DELPROJEKT NYKÖPING

Bibana Nyköping  
Bullerutredning - Bilaga 2a  
Utbyggnadsalternativet 2040  
Dygnsekvivalent ljudnivå

Datum: 03-03-2022  
Ärendenummer: TRV 2018/127685  
Dokumentnummer: OLP3-04-025-35-0\_0-0022  
Skala (A3): 1:5.000  
Sida (4/7)



© Lantmäteriet, Geodatasamverkan


## Teckenförklaring

- Bibana
- Motorväg E4
- Övrig väg
- Uteplats
- Bostäder
- Skolor
- Vårdlokaler
- Hotell
- Eventuella kontor
- Övriga byggnader

## Leq,24h (dBA)

	40-45		60-65
	45-50		65-70
	50-55		70-75
	55-60		≥ 75


## Översikt

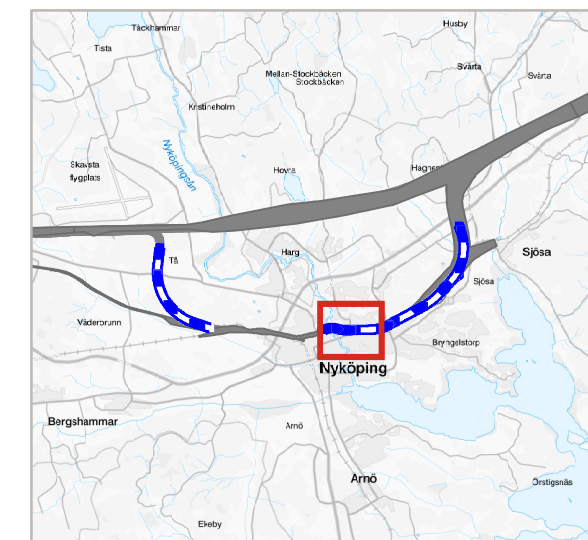

# OSTLÄNKEN DELPROJEKT NYKÖPING

Bibana Nyköping  
Bullerutredning - Bilaga 2a  
Utbyggnadsalternativet 2040  
Dygnsekvivalent ljudnivå

Datum: 03-03-2022  
Ärendenummer: TRV 2018/127685  
Dokumentnummer: OLP3-04-025-35-0\_0-0022  
Skala (A3): 1:5.000  
Sida (5/7)

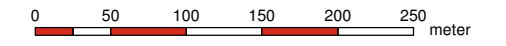

© Lantmäteriet, Geodatasamverkan



## Teckenförklaring


- Bibana
- Motorväg E4
- Övrig väg
- Uteplats
- Bostäder
- Skolor
- Vårdlokaler
- Hotell
- Eventuella kontor
- Övriga byggnader

## Leq,24h (dBA)

	40-45		60-65
	45-50		65-70
	50-55		70-75
	55-60		≥ 75

## Översikt

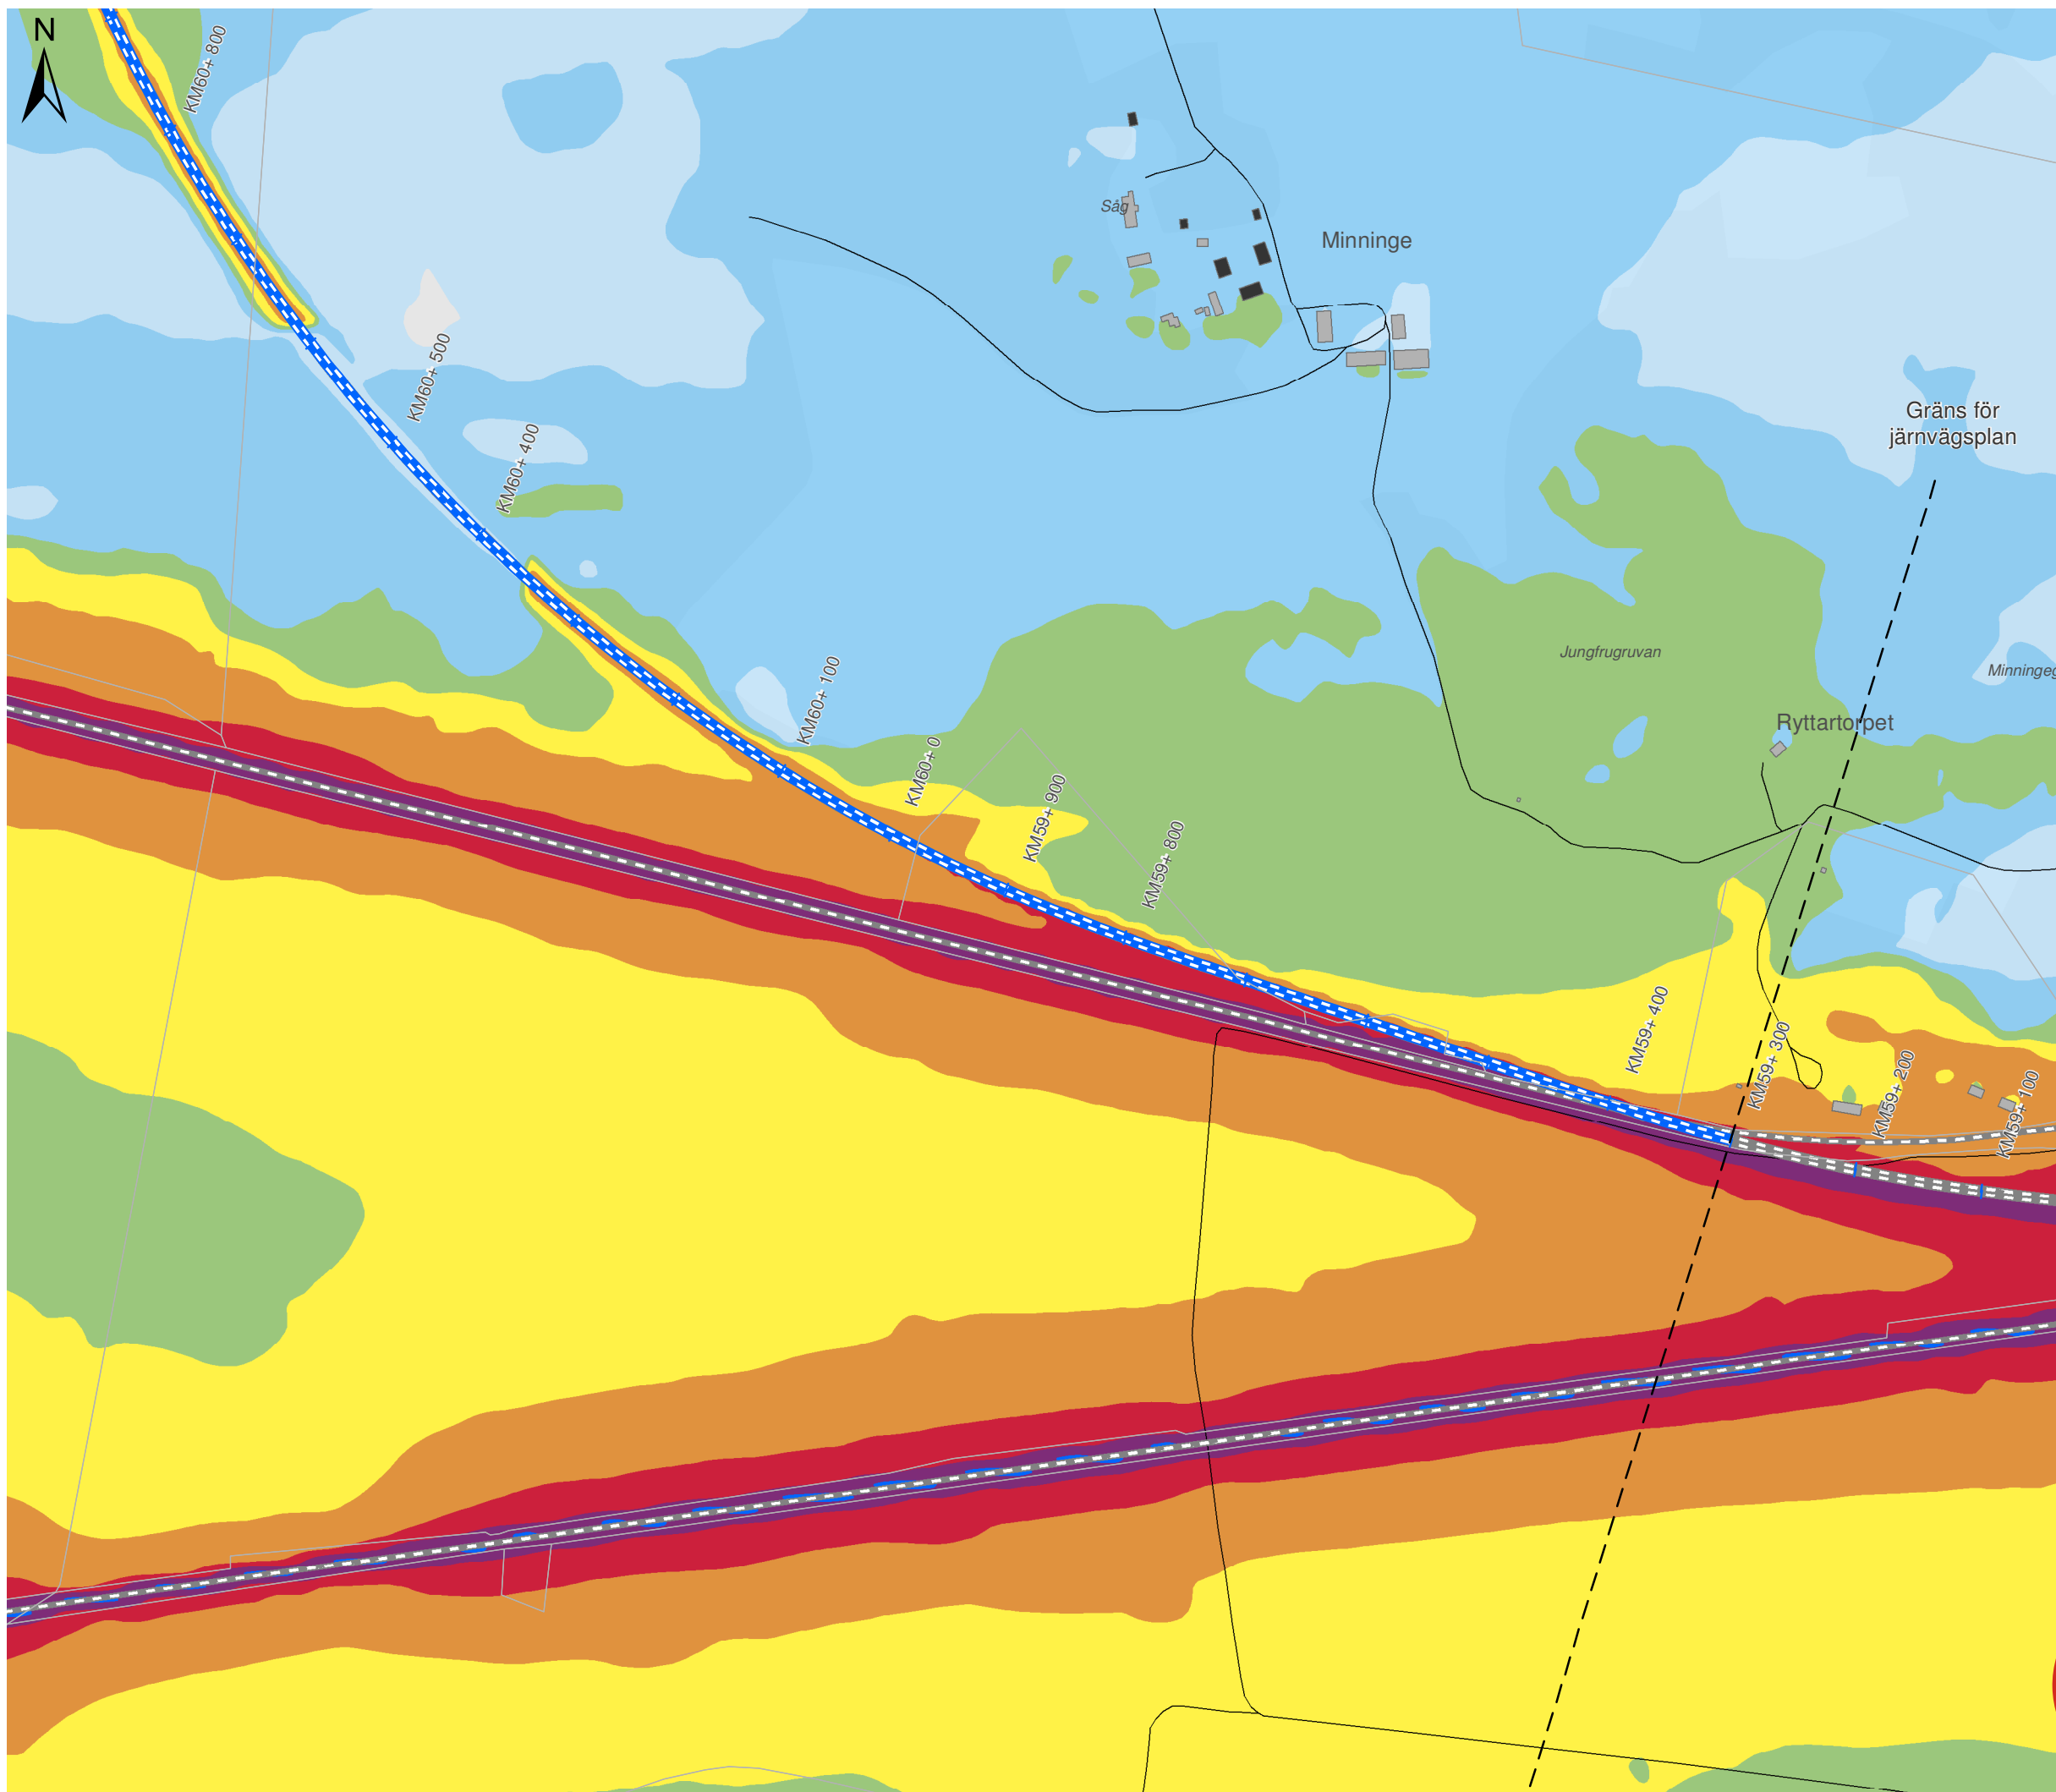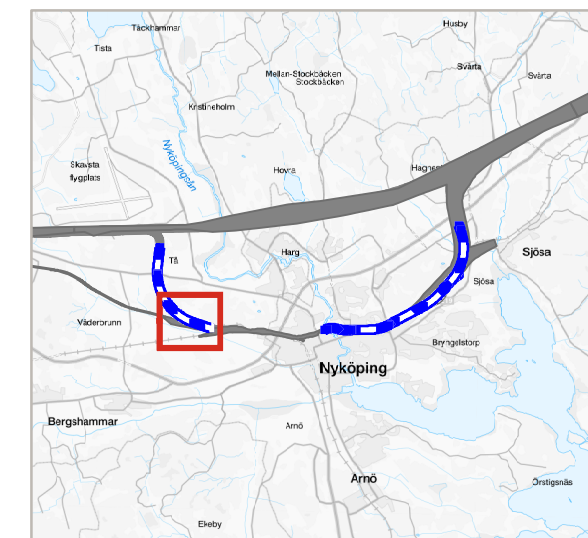

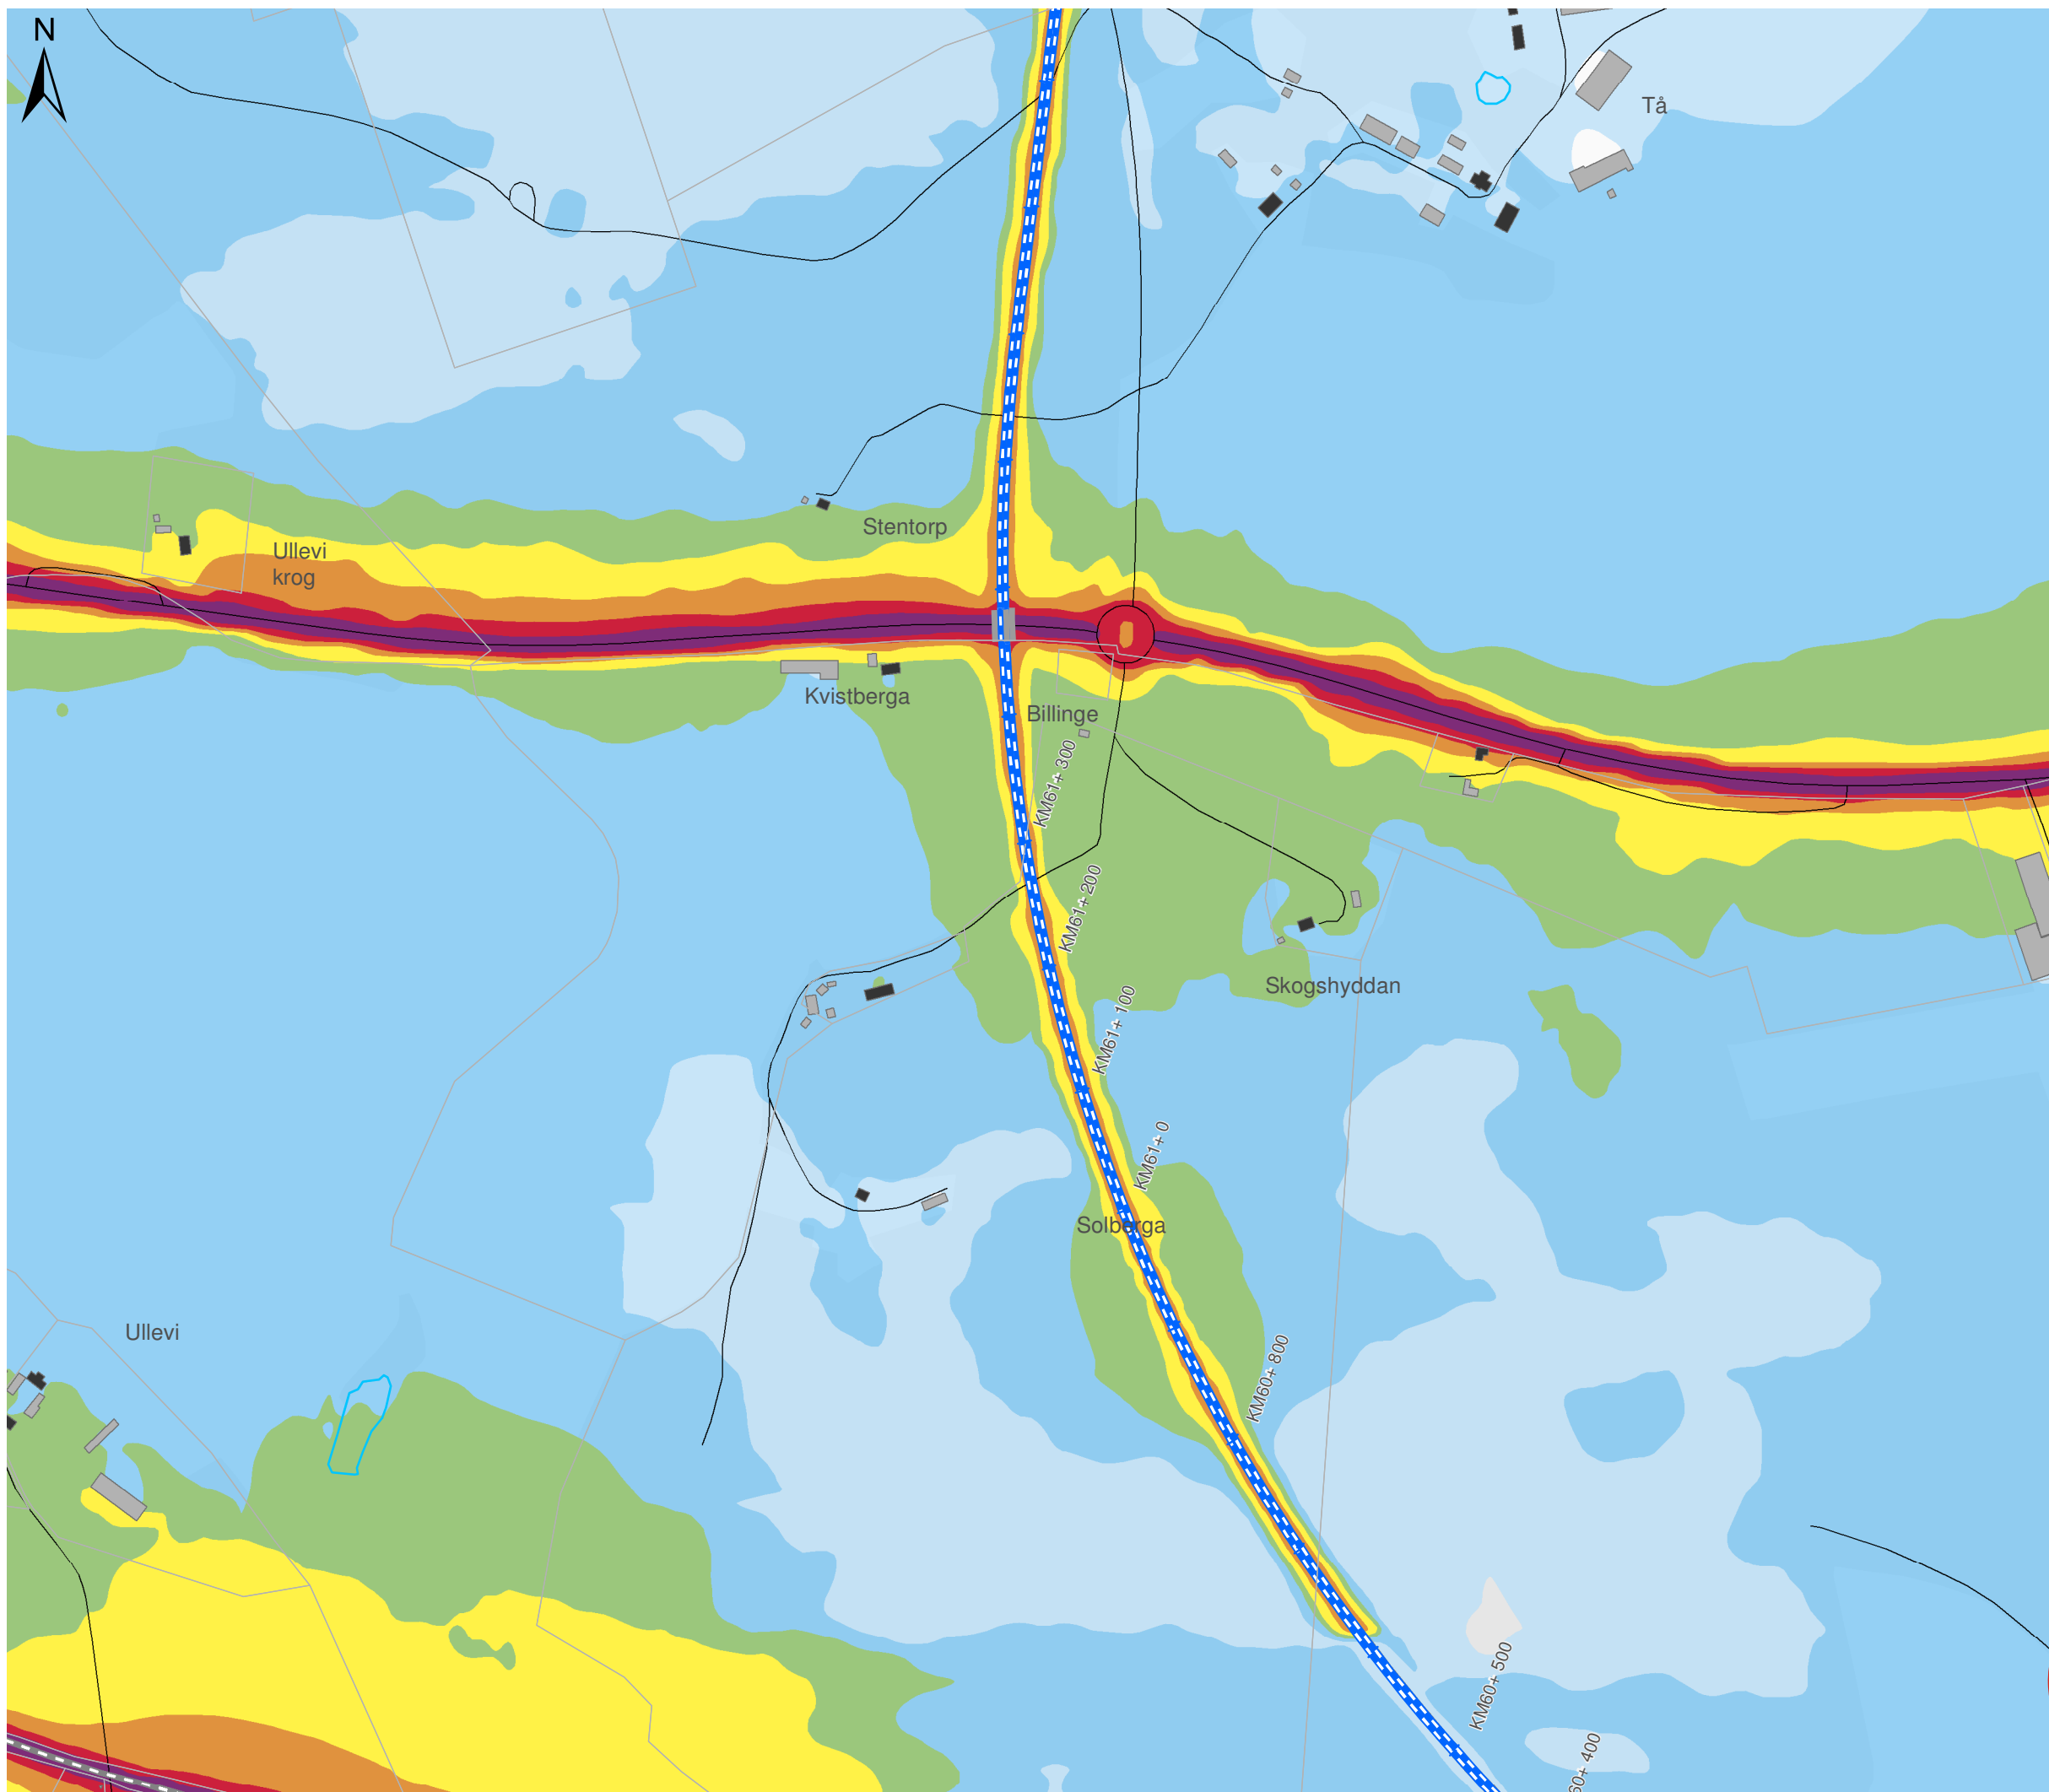

# OSTLÄNKEN DELPROJEKT NYKÖPING

Bibana Nyköping  
Bullerutredning - Bilaga 2a  
Utbyggnadsalternativet 2040  
Dygnsekvivalent ljudnivå

Datum: 03-03-2022  
Ärendenummer: TRV 2018/127685  
Dokumentnummer: OLP3-04-025-35-0\_0-0022  
Skala (A3): 1:5.000  
Sida (6/7)



© Lantmäteriet, Geodatasamverkan


## Teckenförklaring

- Bibana
- Motorväg E4
- Övrig väg
- Uteplats
- Bostäder
- Skolor
- Vårdlokaler
- Hotell
- Eventuella kontor
- Övriga byggnader

## Leq,24h (dBA)

	40-45		60-65
	45-50		65-70
	50-55		70-75
	55-60		≥ 75

## Översikt

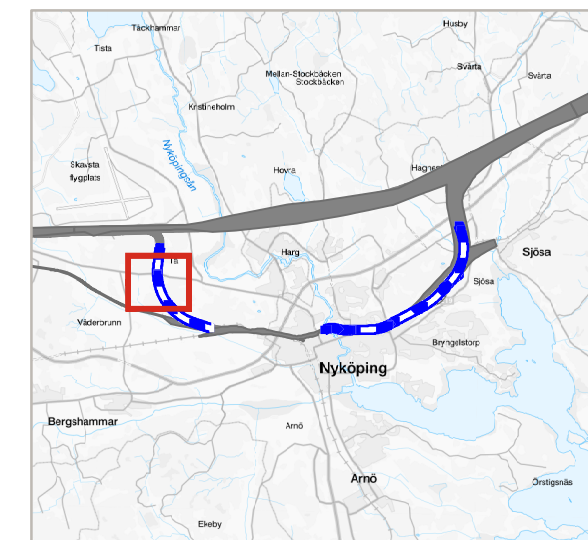

# OSTLÄNKEN DELPROJEKT NYKÖPING

Bibana Nyköping  
Bullerutredning - Bilaga 2a  
Utbyggnadsalternativet 2040  
Dygnsekvivalent ljudnivå

Datum: 03-03-2022  
Ärendenummer: TRV 2018/127685  
Dokumentnummer: OLP3-04-025-35-0\_0-0022  
Skala (A3): 1:5.000  
Sida (7/7)



© Lantmäteriet, Geodatasamverkan



## Teckenförklaring


- Bibana
- Motorväg E4
- Övrig väg
- Uteplats
- Bostäder
- Skolor
- Vårdlokaler
- Hotell
- Eventuella kontor
- Övriga byggnader

## Leq,24h (dBA)

	40-45		60-65
	45-50		65-70
	50-55		70-75
	55-60		≥ 75

## Översikt

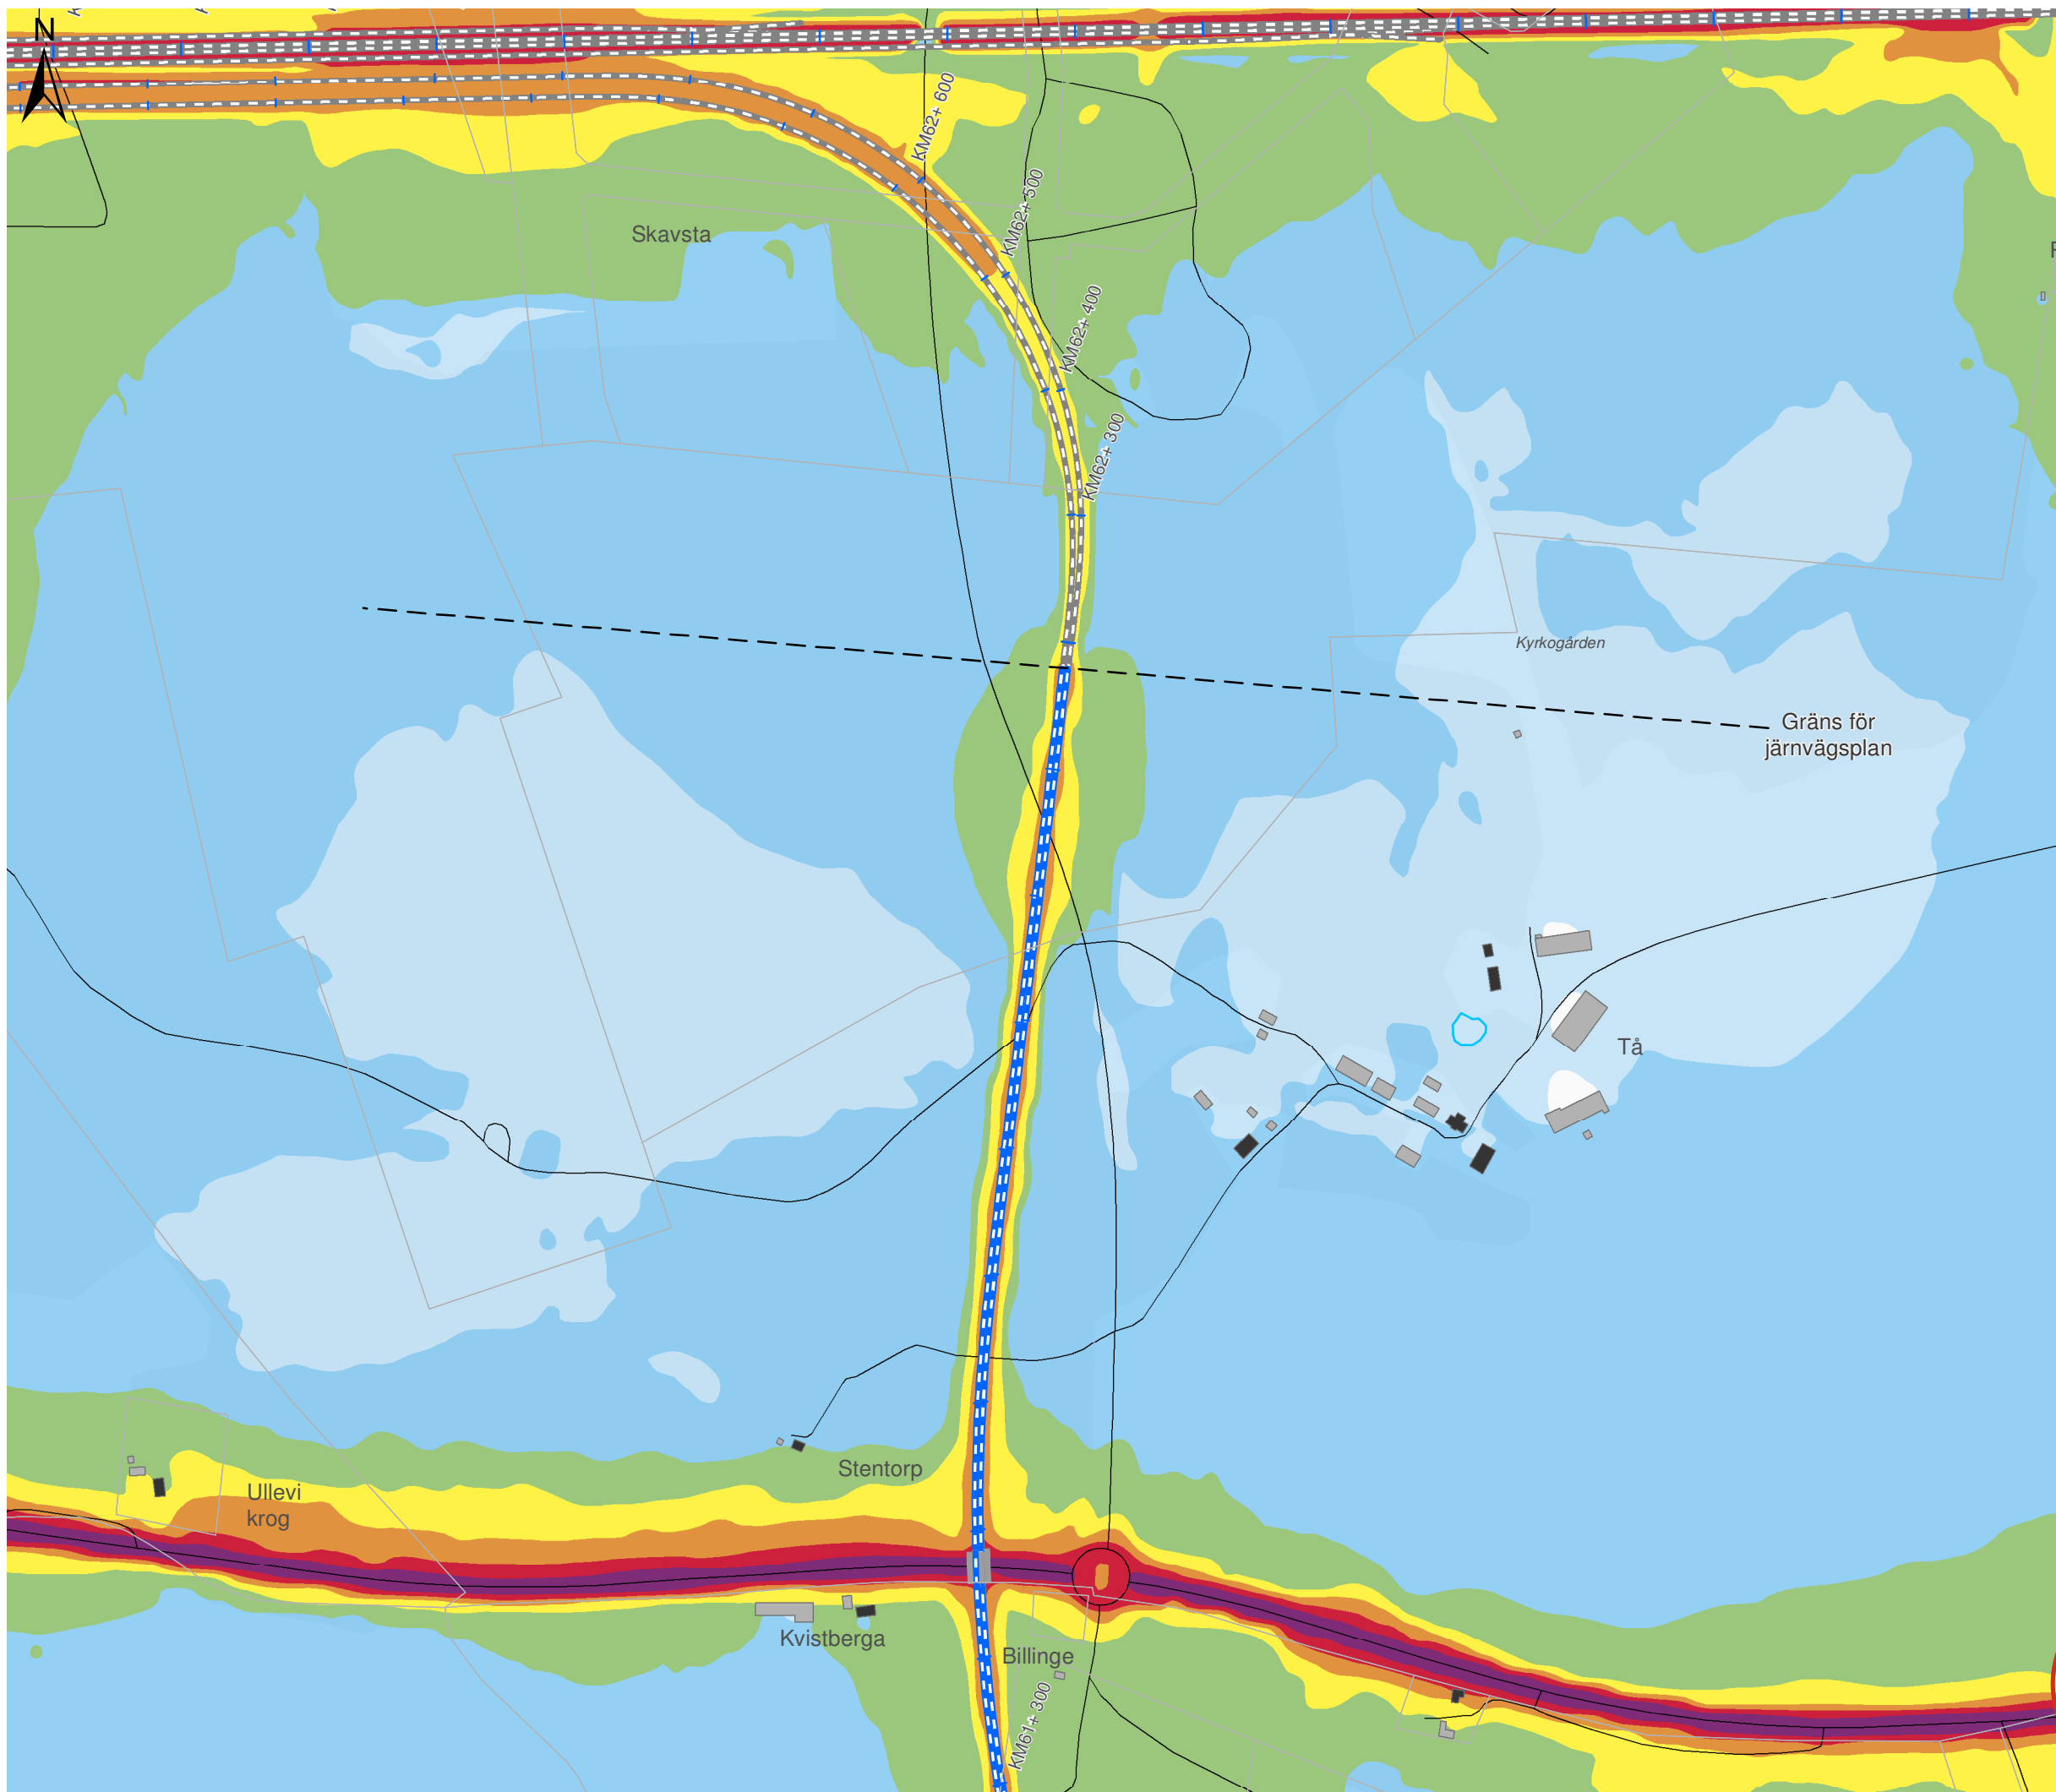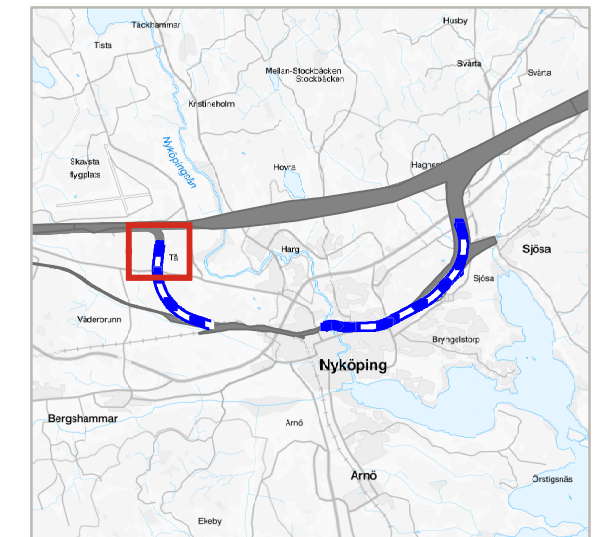


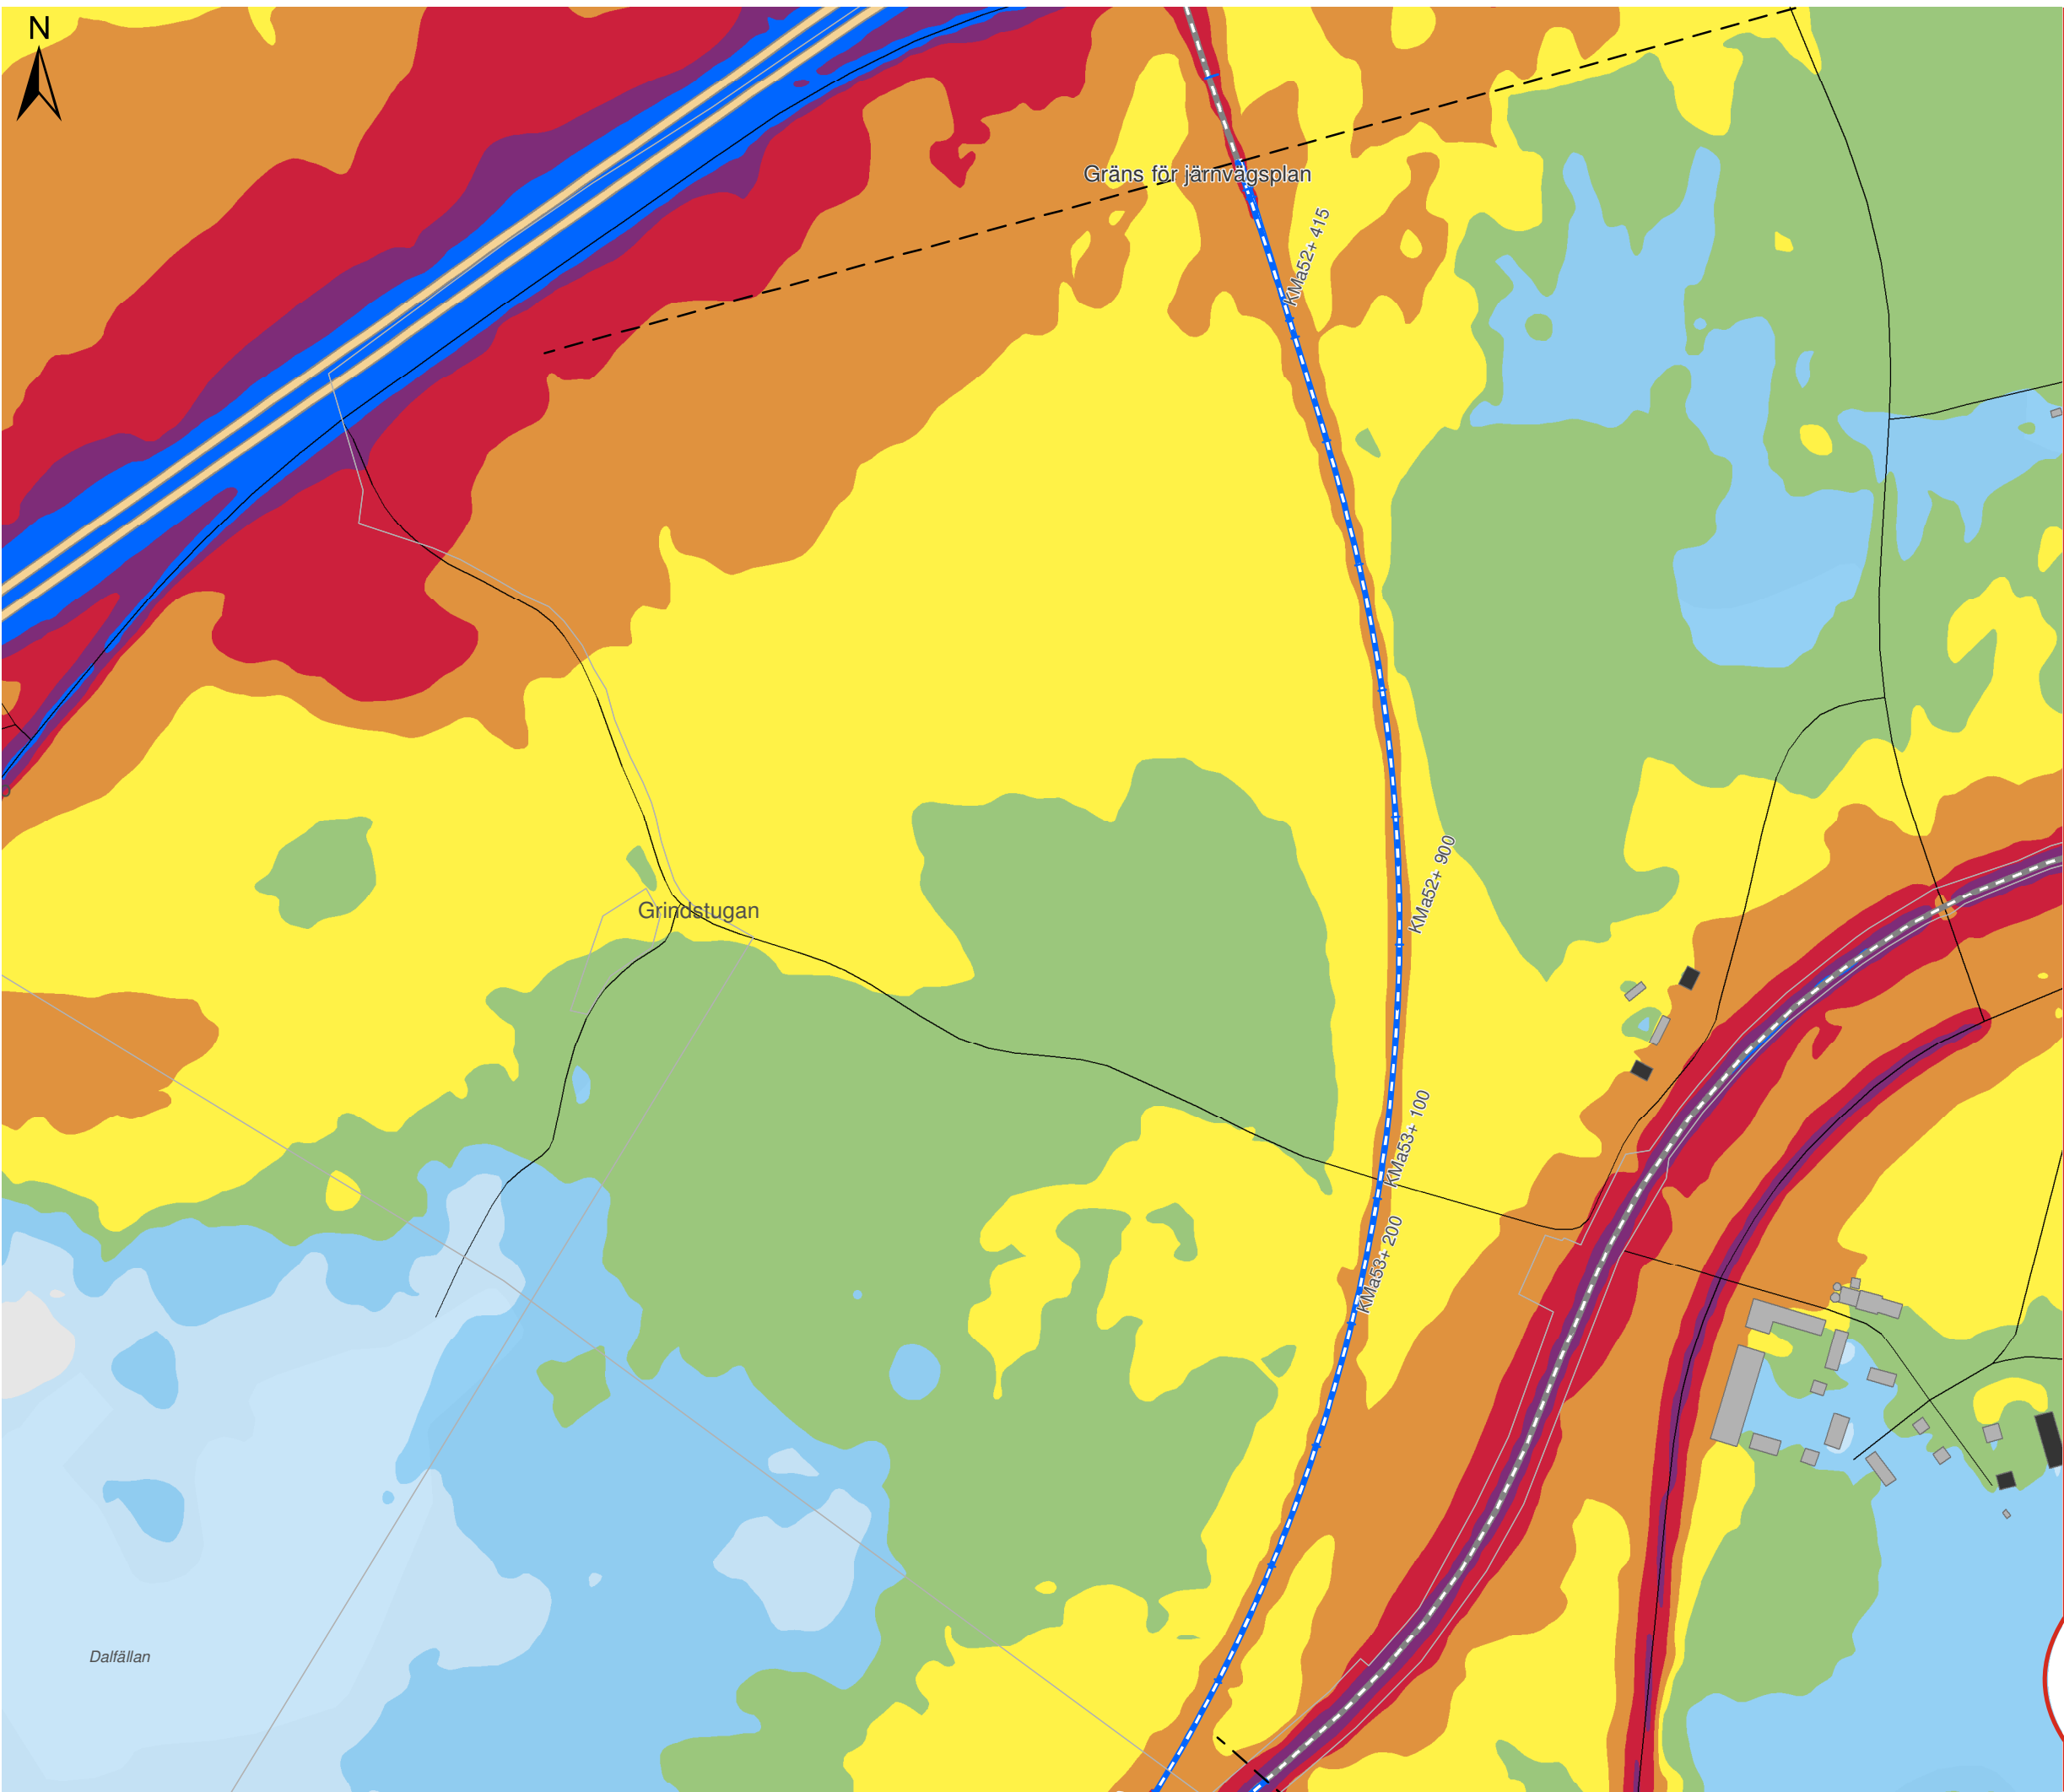

# OSTLÄNKEN DELPROJEKT NYKÖPING

Bibana Nyköping  
Bullerutredning - Bilaga 2a  
Utbyggnadsalternativet 2040  
med bullerskyddsskärmar  
Dygnsekvivalent ljudnivå

Datum: 03-03-2022  
Ärendenummer: TRV 2018/127685  
Dokumentnummer: OLP3-04-025-35-0\_0-0022  
Skala (A3): 1:5.000  
Sida (1/4)

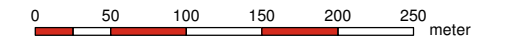

© Lantmäteriet, Geodatasamverkan


## Teckenförklaring


- ..... Bullerskydd
- Bibana
- Motorväg E4
- Övrig väg
- \* Uteplats
- Bostäder
- Skolor
- Vårdlokaler
- Hotell
- Eventuella kontor
- Övriga byggnader

## Leq,24h (dBA)

40-45	60-65
45-50	65-70
50-55	70-75
55-60	≥ 75

## Översikt

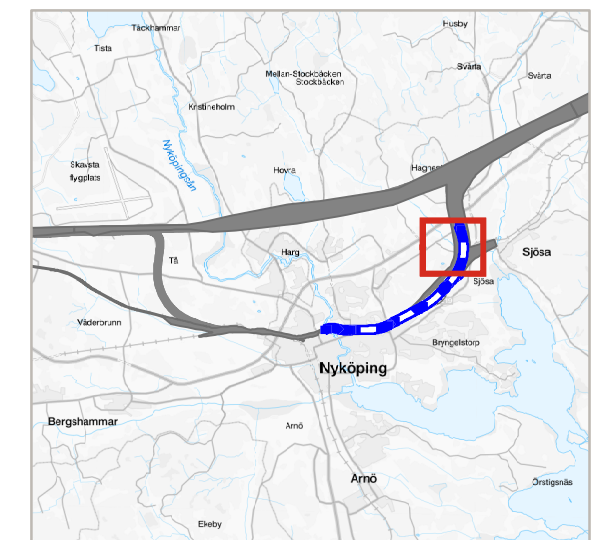

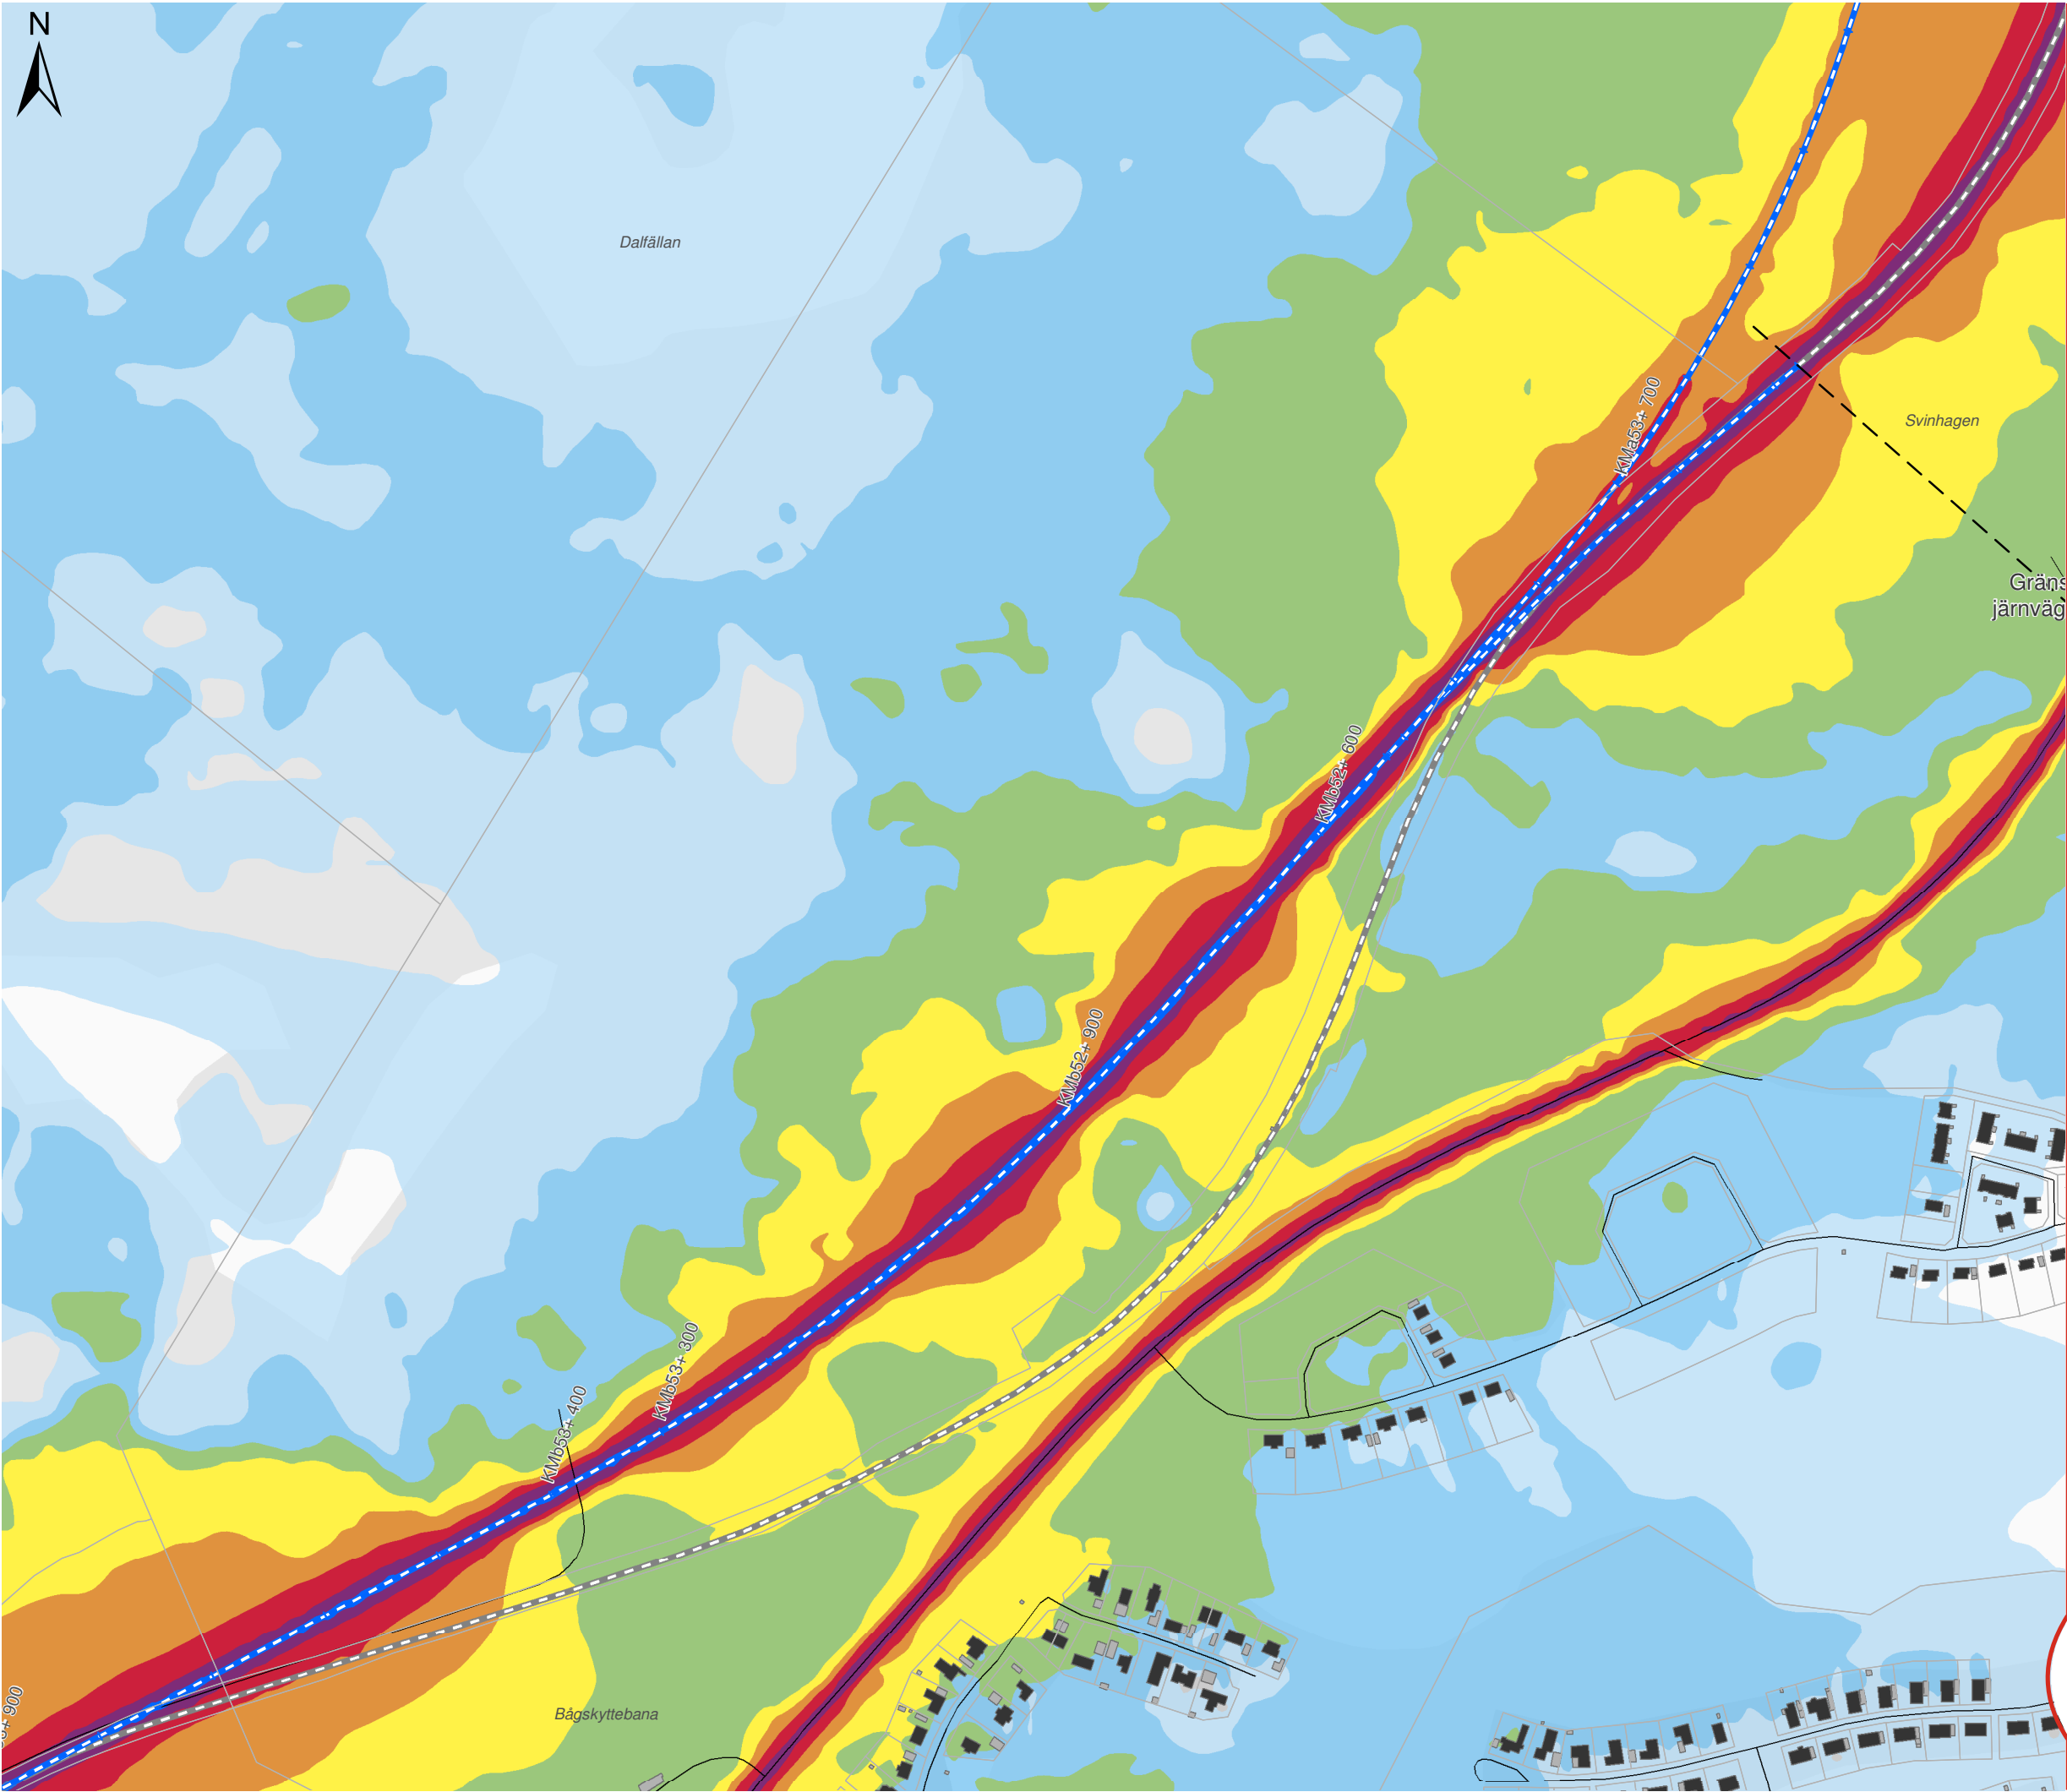

# OSTLÄNKEN DELPROJEKT NYKÖPING

Bibana Nyköping  
Bullerutredning - Bilaga 2a  
Utbyggnadsalternativet 2040  
med bullerskyddsskärmar  
Dygnsekvivalent ljudnivå

Datum: 03-03-2022  
Ärendenummer: TRV 2018/127685  
Dokumentnummer: OLP3-04-025-35-0\_0-0022  
Skala (A3): 1:5.000  
Sida (2/4)



© Lantmäteriet, Geodatasamverkan


## Teckenförklaring

- ..... Bullerskydd
- — — — — Bibana
- — — — — Motorväg E4
- — — — — Övrig väg
- \* Uteplats
- Bostäder
- Skolor
- Vårdlokaler
- Hotell
- Eventuella kontor
- Övriga byggnader

## Leq,24h (dBA)

40-45	60-65
45-50	65-70
50-55	70-75
55-60	≥ 75

## Översikt

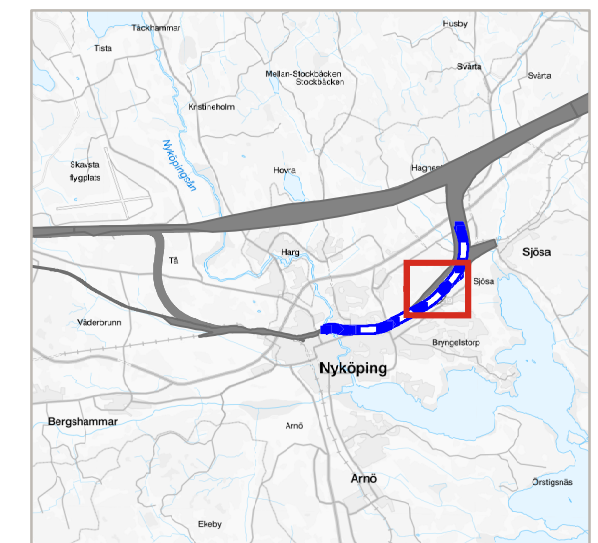



# OSTLÄNKEN DELPROJEKT NYKÖPING

Bibana Nyköping  
Bullerutredning - Bilaga 2a  
Utbyggnadsalternativet 2040  
med bullerskyddsskärmar  
Dygnsekvivalent ljudnivå

Datum: 03-03-2022  
Ärendenummer: TRV 2018/127685  
Dokumentnummer: OLP3-04-025-35-0\_0-0022  
Skala (A3): 1:5.000  
Sida (3/4)

0 50 100 150 200 250 meter

© Lantmäteriet, Geodatasamverkan



## Teckenförklaring


- ..... Bullerskydd
- Bibana
- Motorväg E4
- Övrig väg
- \* Uteplats
- Bostäder
- Skolor
- Vårdlokaler
- Hotell
- Eventuella kontor
- Övriga byggnader

## Leq,24h (dBA)

	40-45		60-65
	45-50		65-70
	50-55		70-75
	55-60		≥ 75

## Översikt

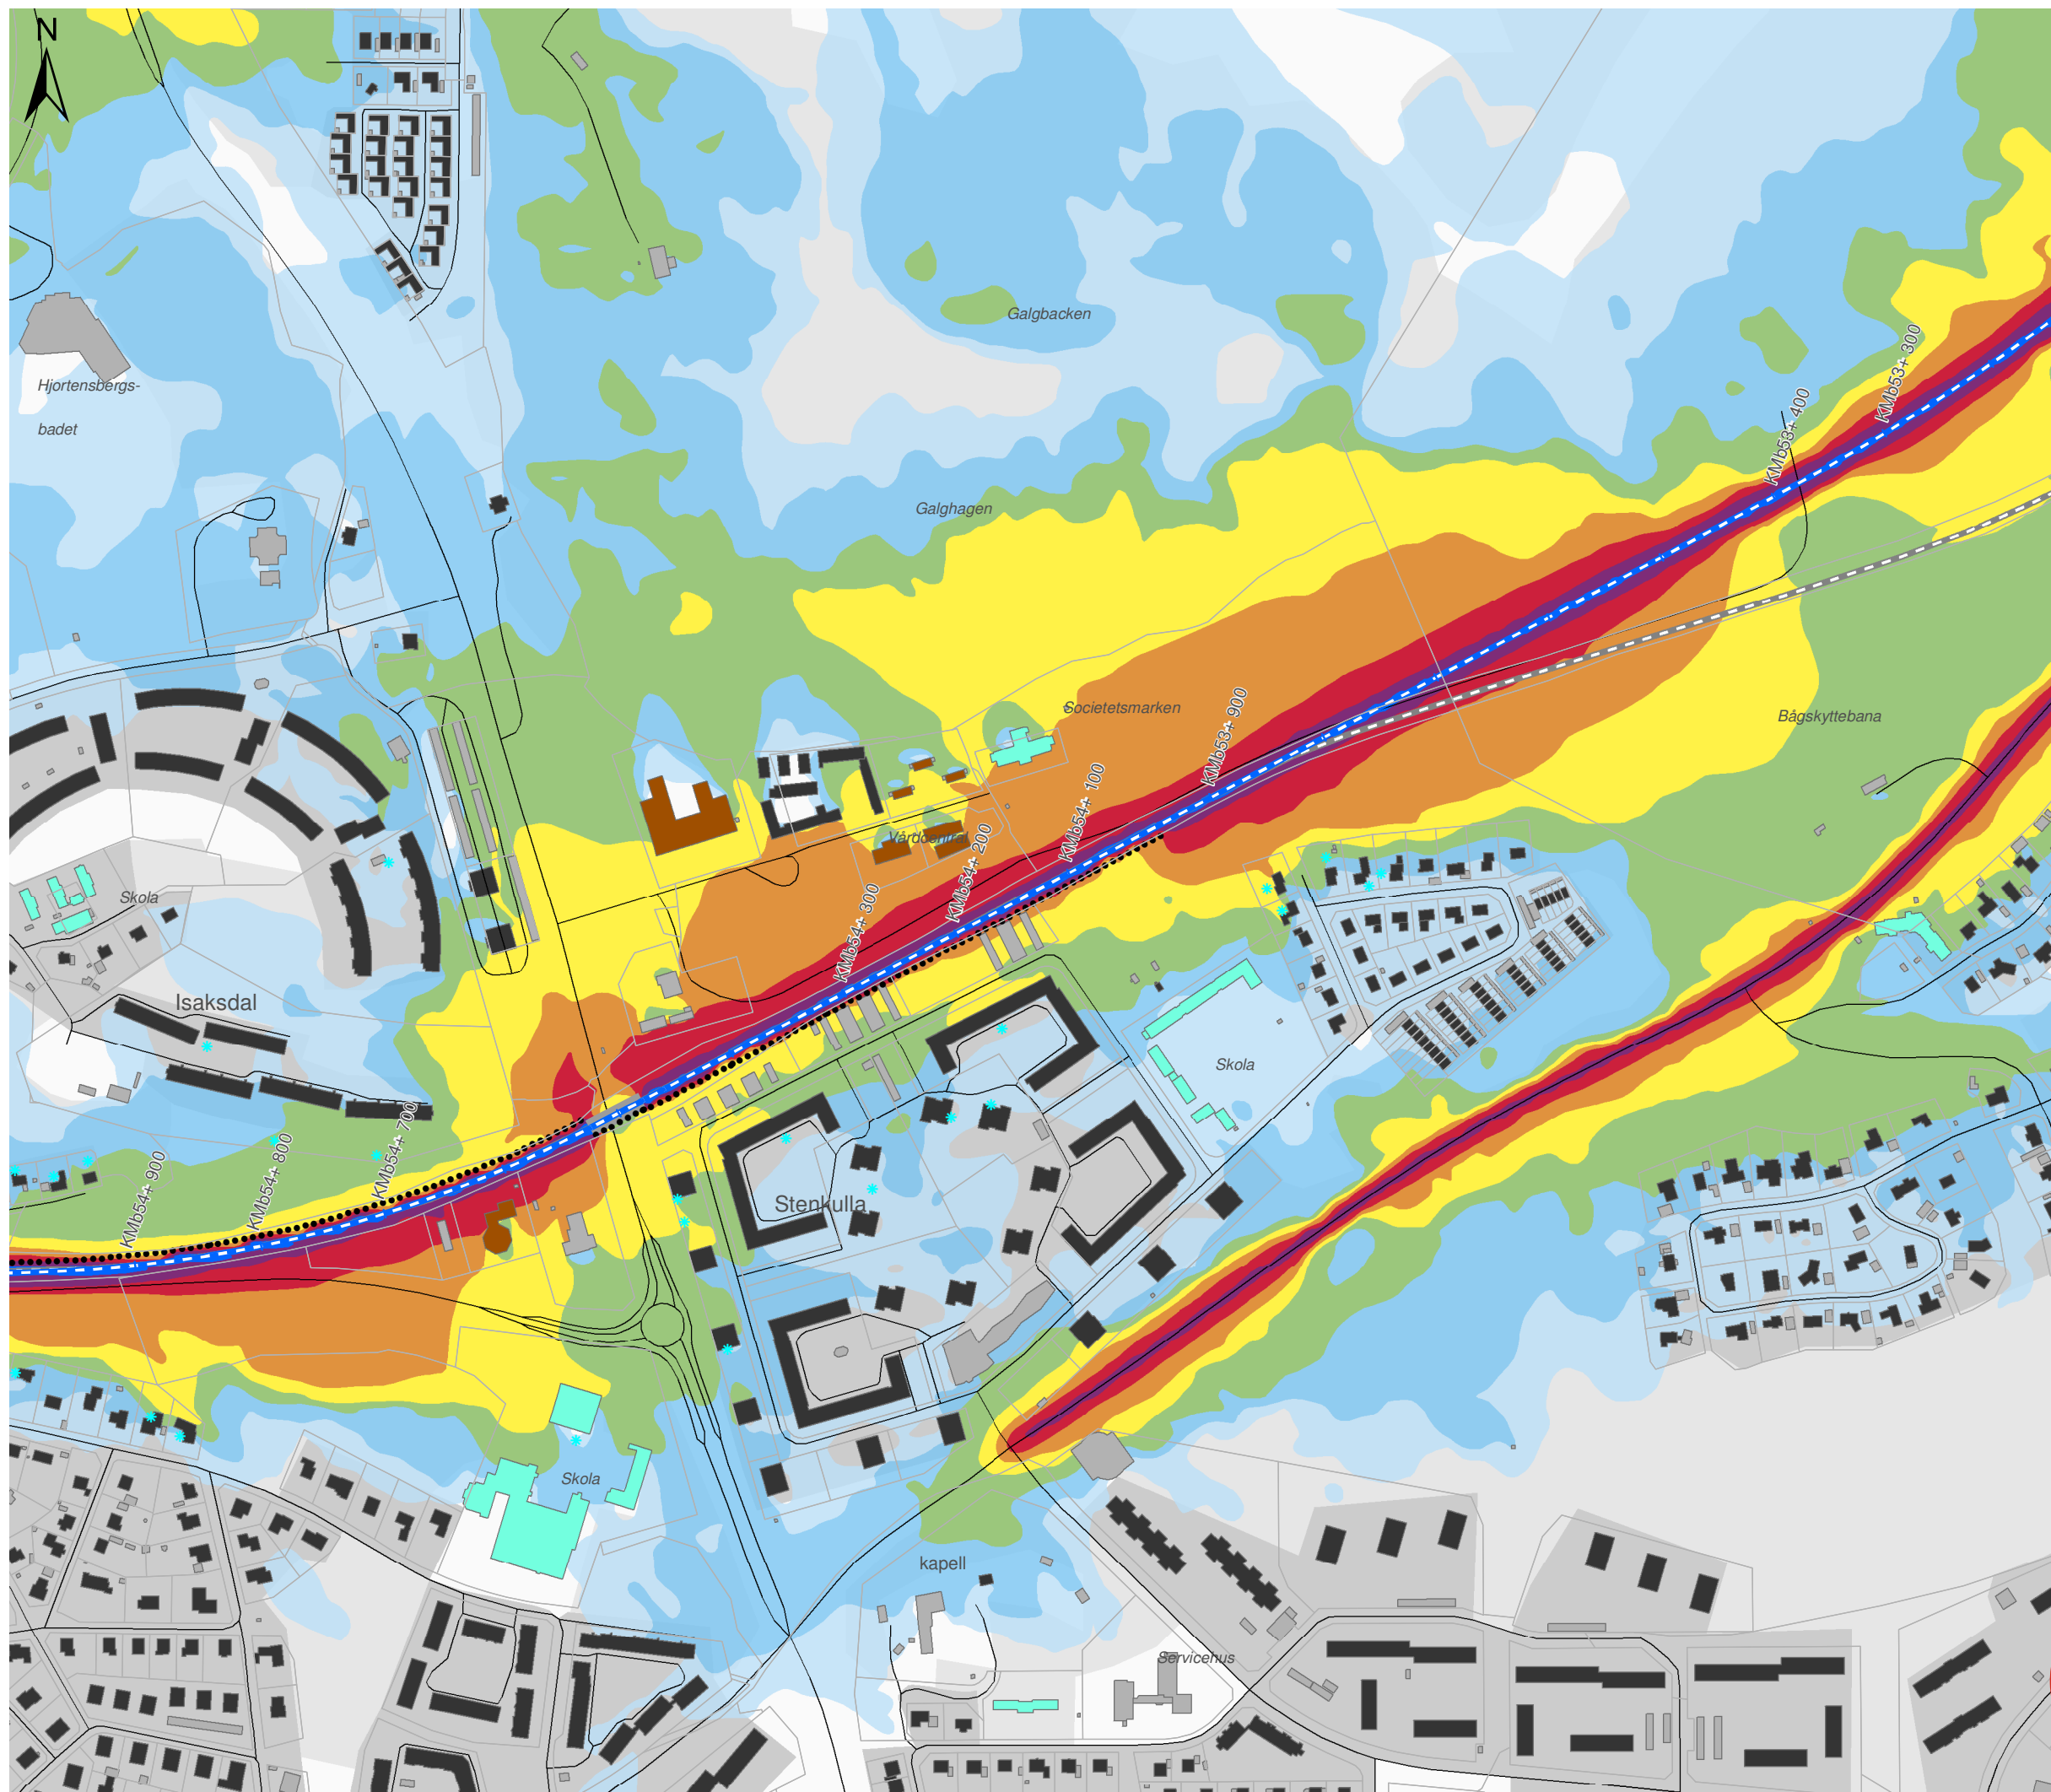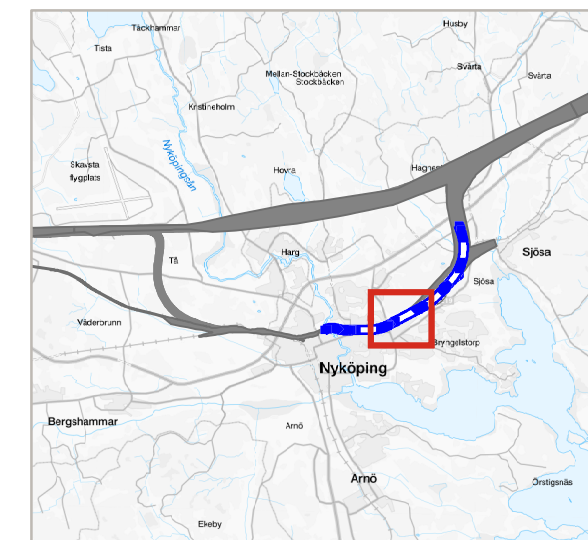


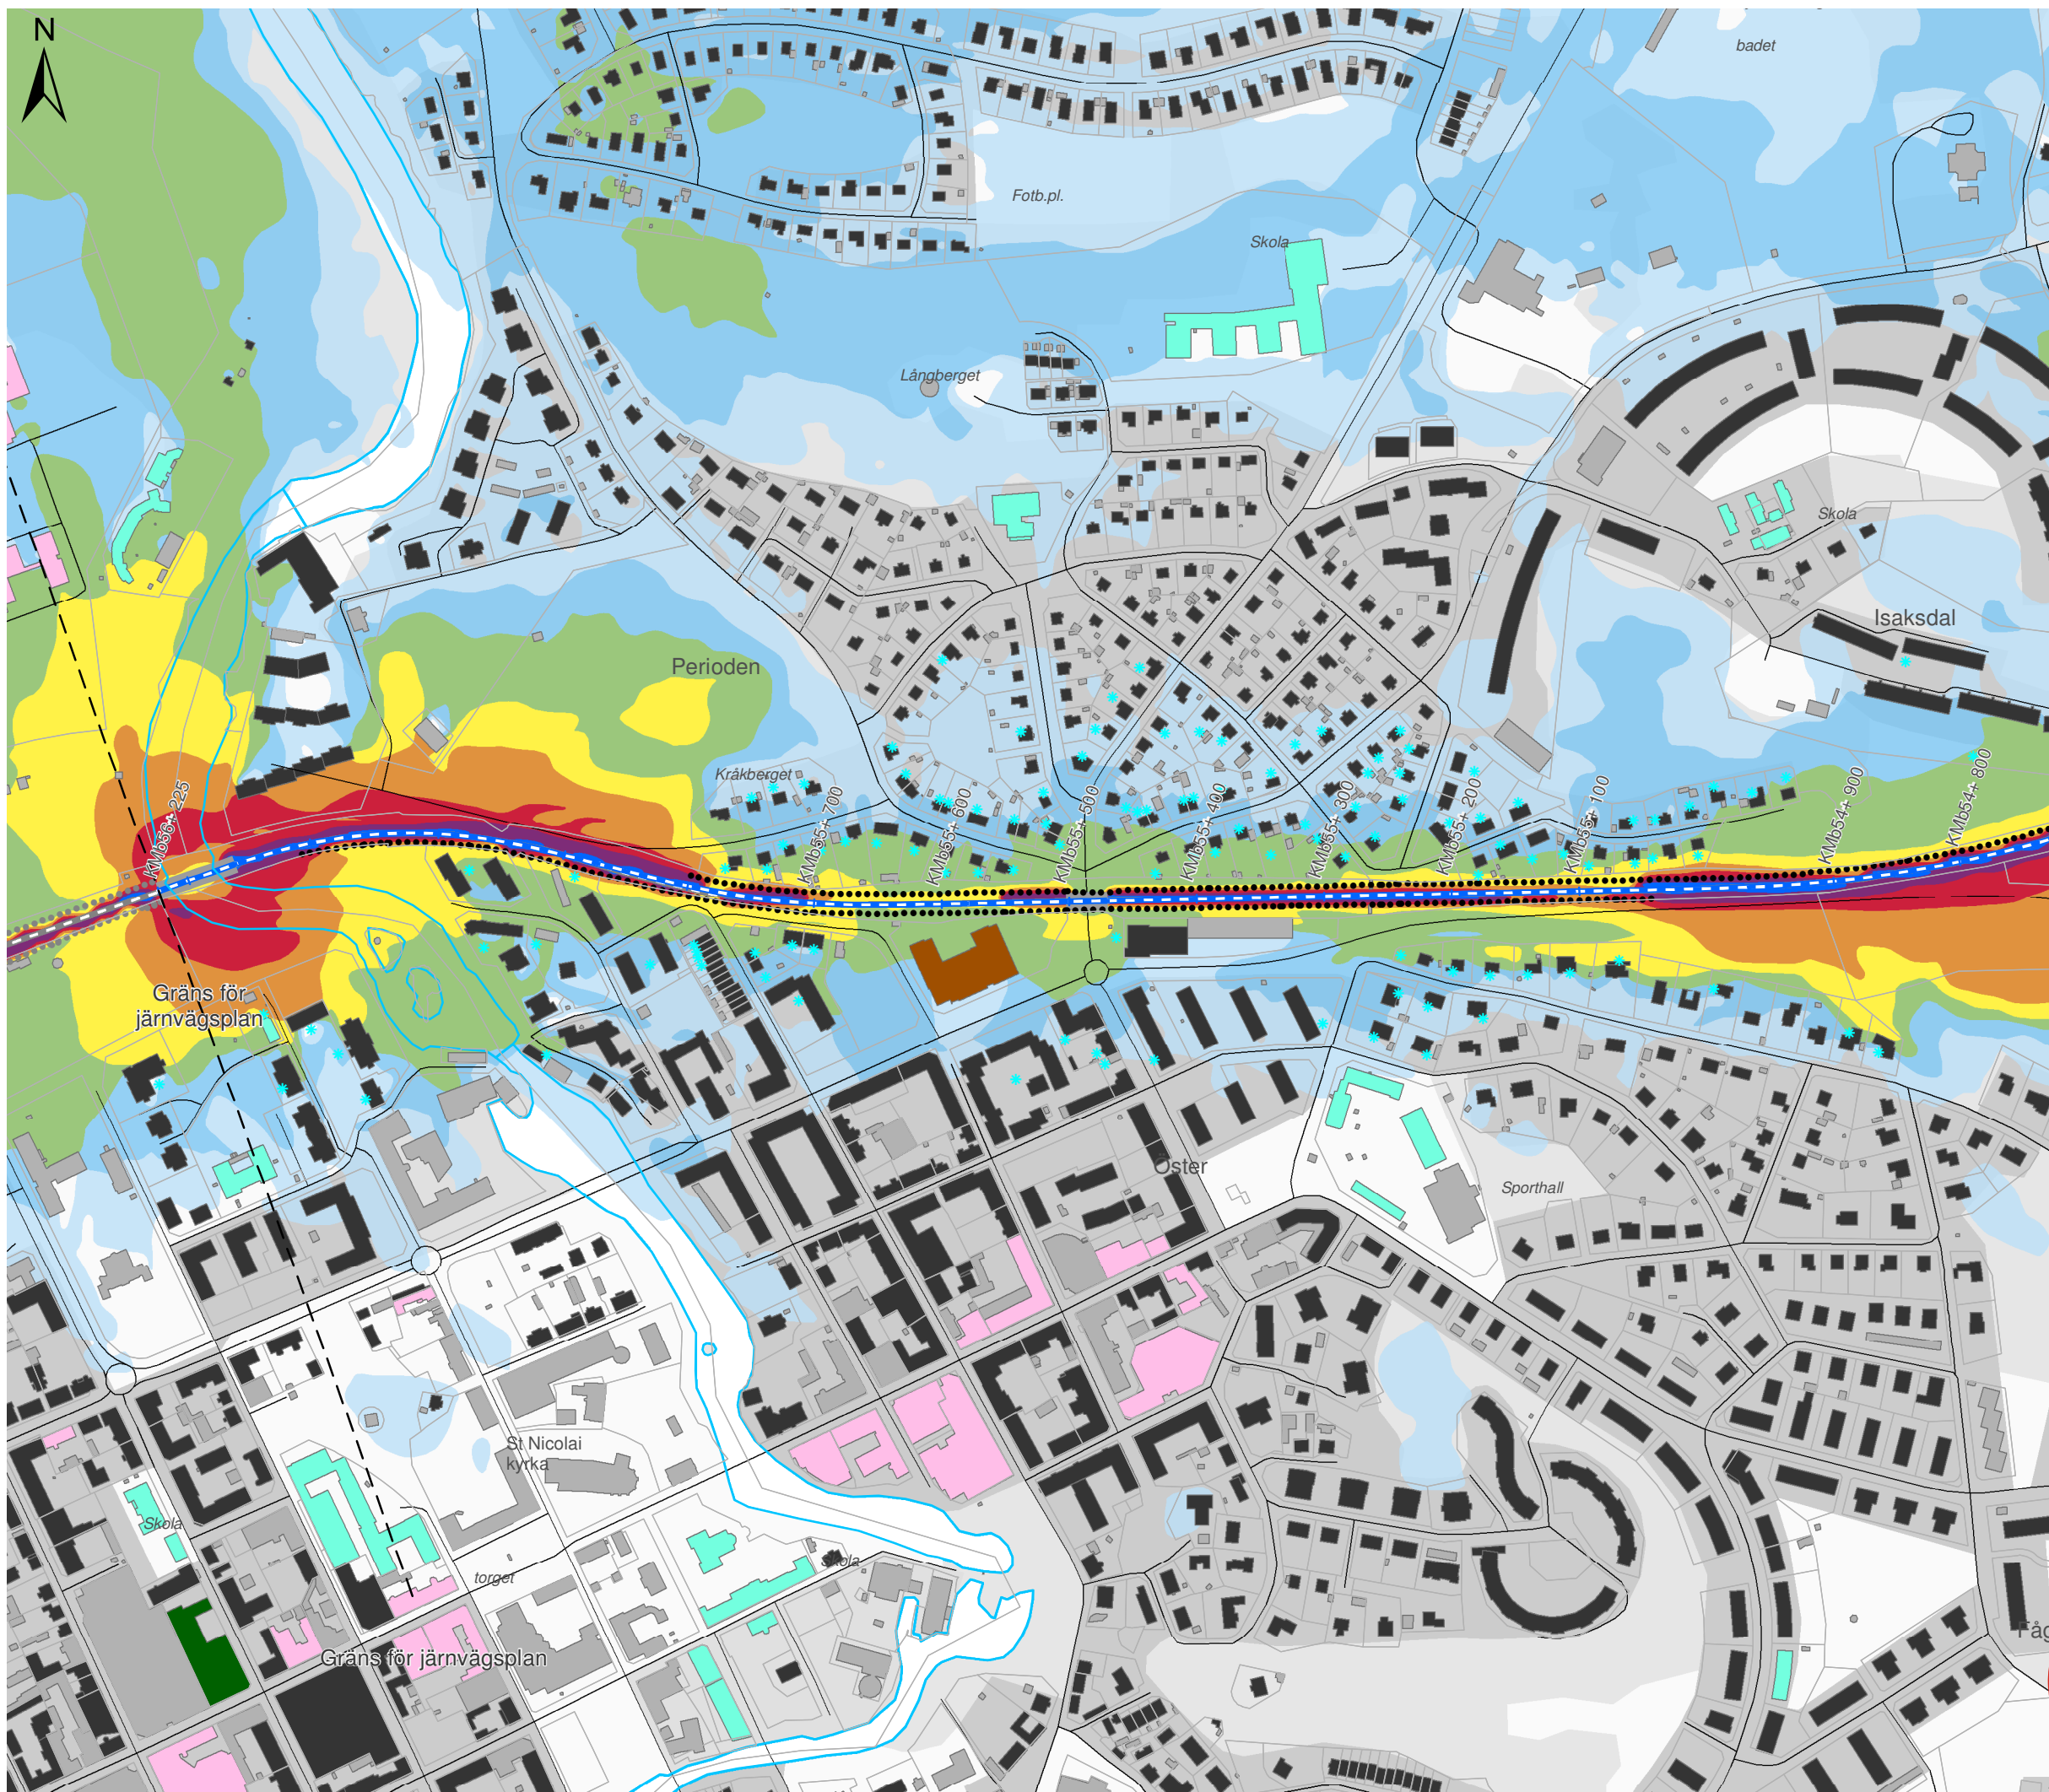

# OSTLÄNKEN DELPROJEKT NYKÖPING

Bibana Nyköping  
Bullerutredning - Bilaga 2a  
Utbyggnadsalternativet 2040  
med bullerskyddsskärmar  
Dygnsekvivalent ljudnivå

Datum: 03-03-2022  
Ärendenummer: TRV 2018/127685  
Dokumentnummer: OLP3-04-025-35-0\_0-0022  
Skala (A3): 1:5.000  
Sida (4/4)

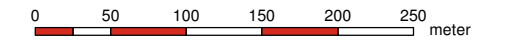

© Lantmäteriet, Geodatasamverkan

## Teckenförklaring

- ..... Bullerskydd
- Bibana
- Motorväg E4
- Övrig väg
- \* Uteplats
- Bostäder
- Skolor
- Vårdlokaler
- Hotell
- Eventuella kontor
- Övriga byggnader

## Leq,24h (dBA)

40-45	60-65
45-50	65-70
50-55	70-75
55-60	≥ 75

## Översikt

