

Filnamn OLP3-04-025-35-0_0-0023

Projektnamn

Skapat av (Leverantör)

Godkänt datum

Rev Datum

Ostlänken

Fernando Sáez

2022-10-11

Granskat av (Leverantör)

Ärendenummer

Louise Rebien Villefrance

Sidor

Version

TRV 2018/127685

Godkänt av (Leverantör)

1(26)

Hanna Siwertz



TRAFIKVERKET

OSTLÄNKEN

OLP3 NYKÖPING

BIBANA NYKÖPING


Bandel 506

PM Buller

Bilaga 2b

**Lmax - kartor över situation nuläge, nollalternativ och
utbyggnadsalternativ utan bullerskyddsåtgärder samt
utbyggnadsalternativ med bullerskyddsåtgärder**

JÄRNVÄGSPLAN

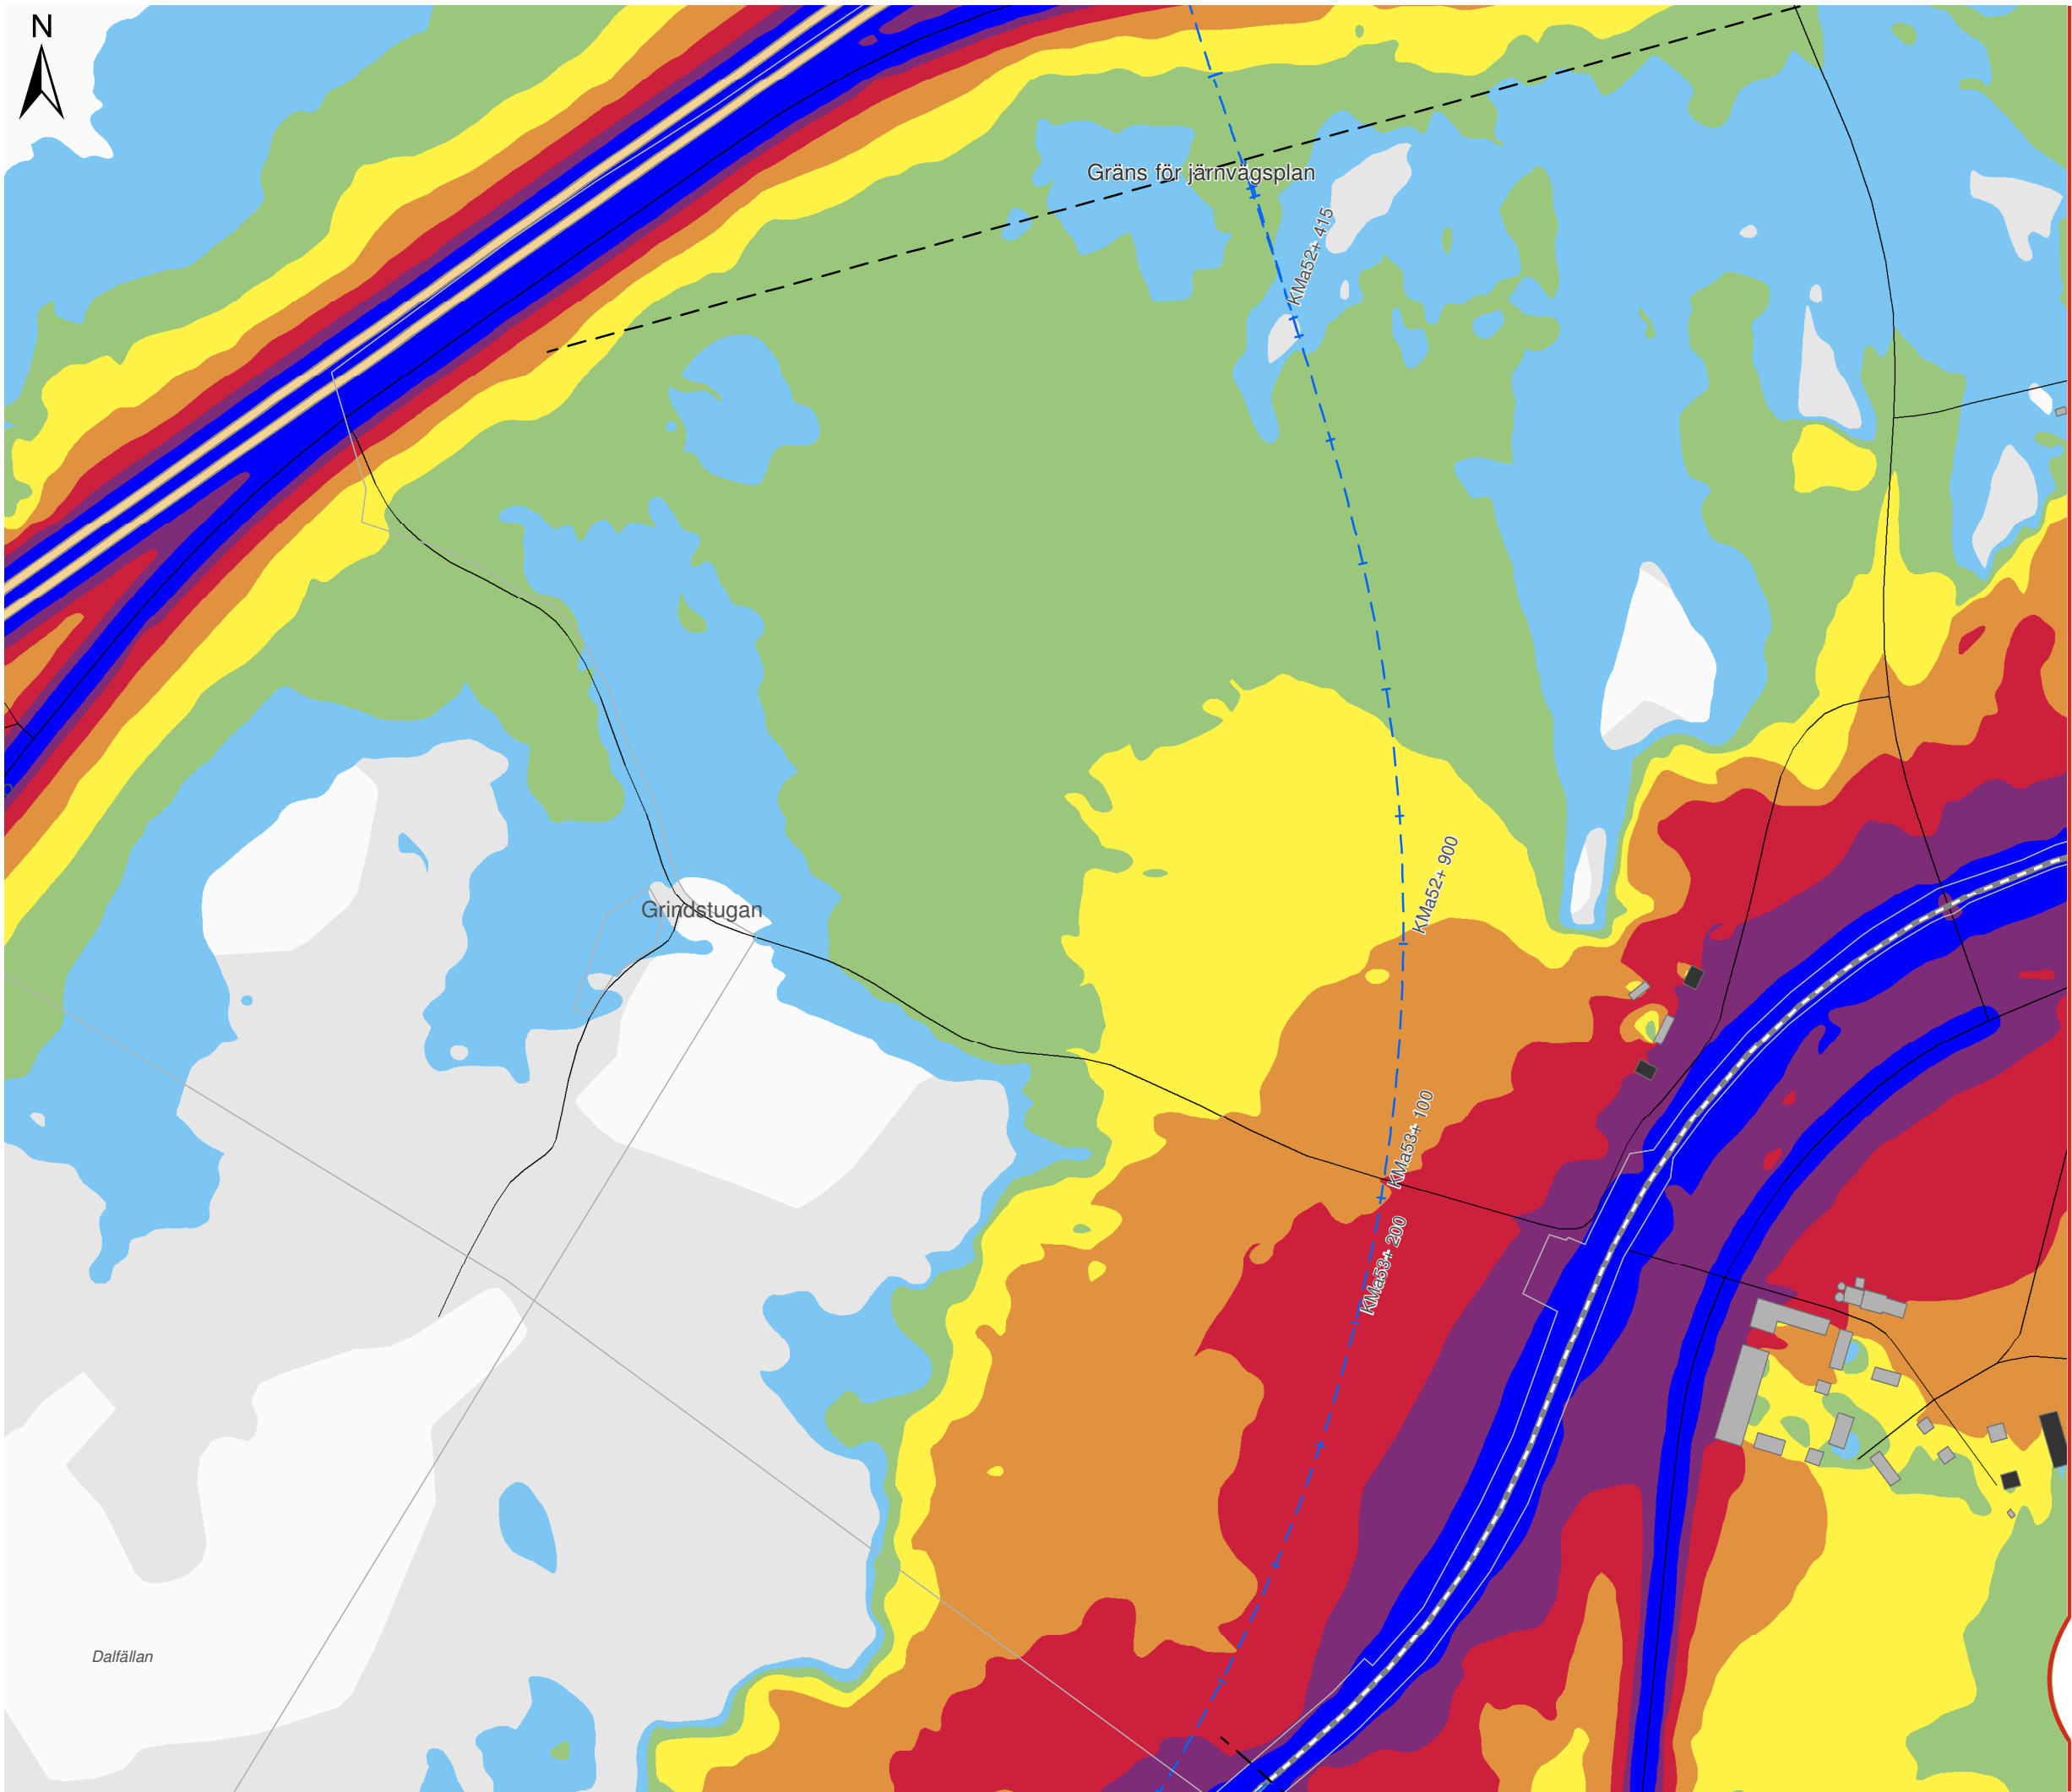

OSTLÄNKEN DELPROJEKT NYKÖPING

Bibana Nyköping
Bullerutredning - Bilaga 2b
Nuläge 2015
Maximal ljudnivå

Datum: 03-03-2022
Ärendenummer: TRV 2018/127685
Dokumentnummer: OLP3-04-025-35-0_0-0023
Skala (A3): 1:5.000
Sida (1/7)



© Lantmäteriet, Geodatasamverkan


Teckenförklaring

- Bibana
- Motorväg E4
- Övrig väg
- Uteplats
- Bostäder
- Skolor
- Vårdlokaler
- Hotell
- Eventuella kontor
- Övriga byggnader


Lmax (dBA)

- | | |
|-------|-------|
| 60-65 | 80-85 |
| 65-70 | 85-90 |
| 70-75 | ≥90 |
| 75-80 | |

Översikt

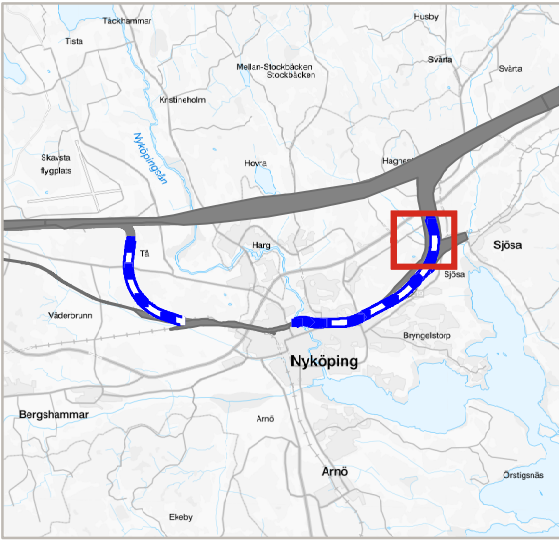

TRAFIKVERKET

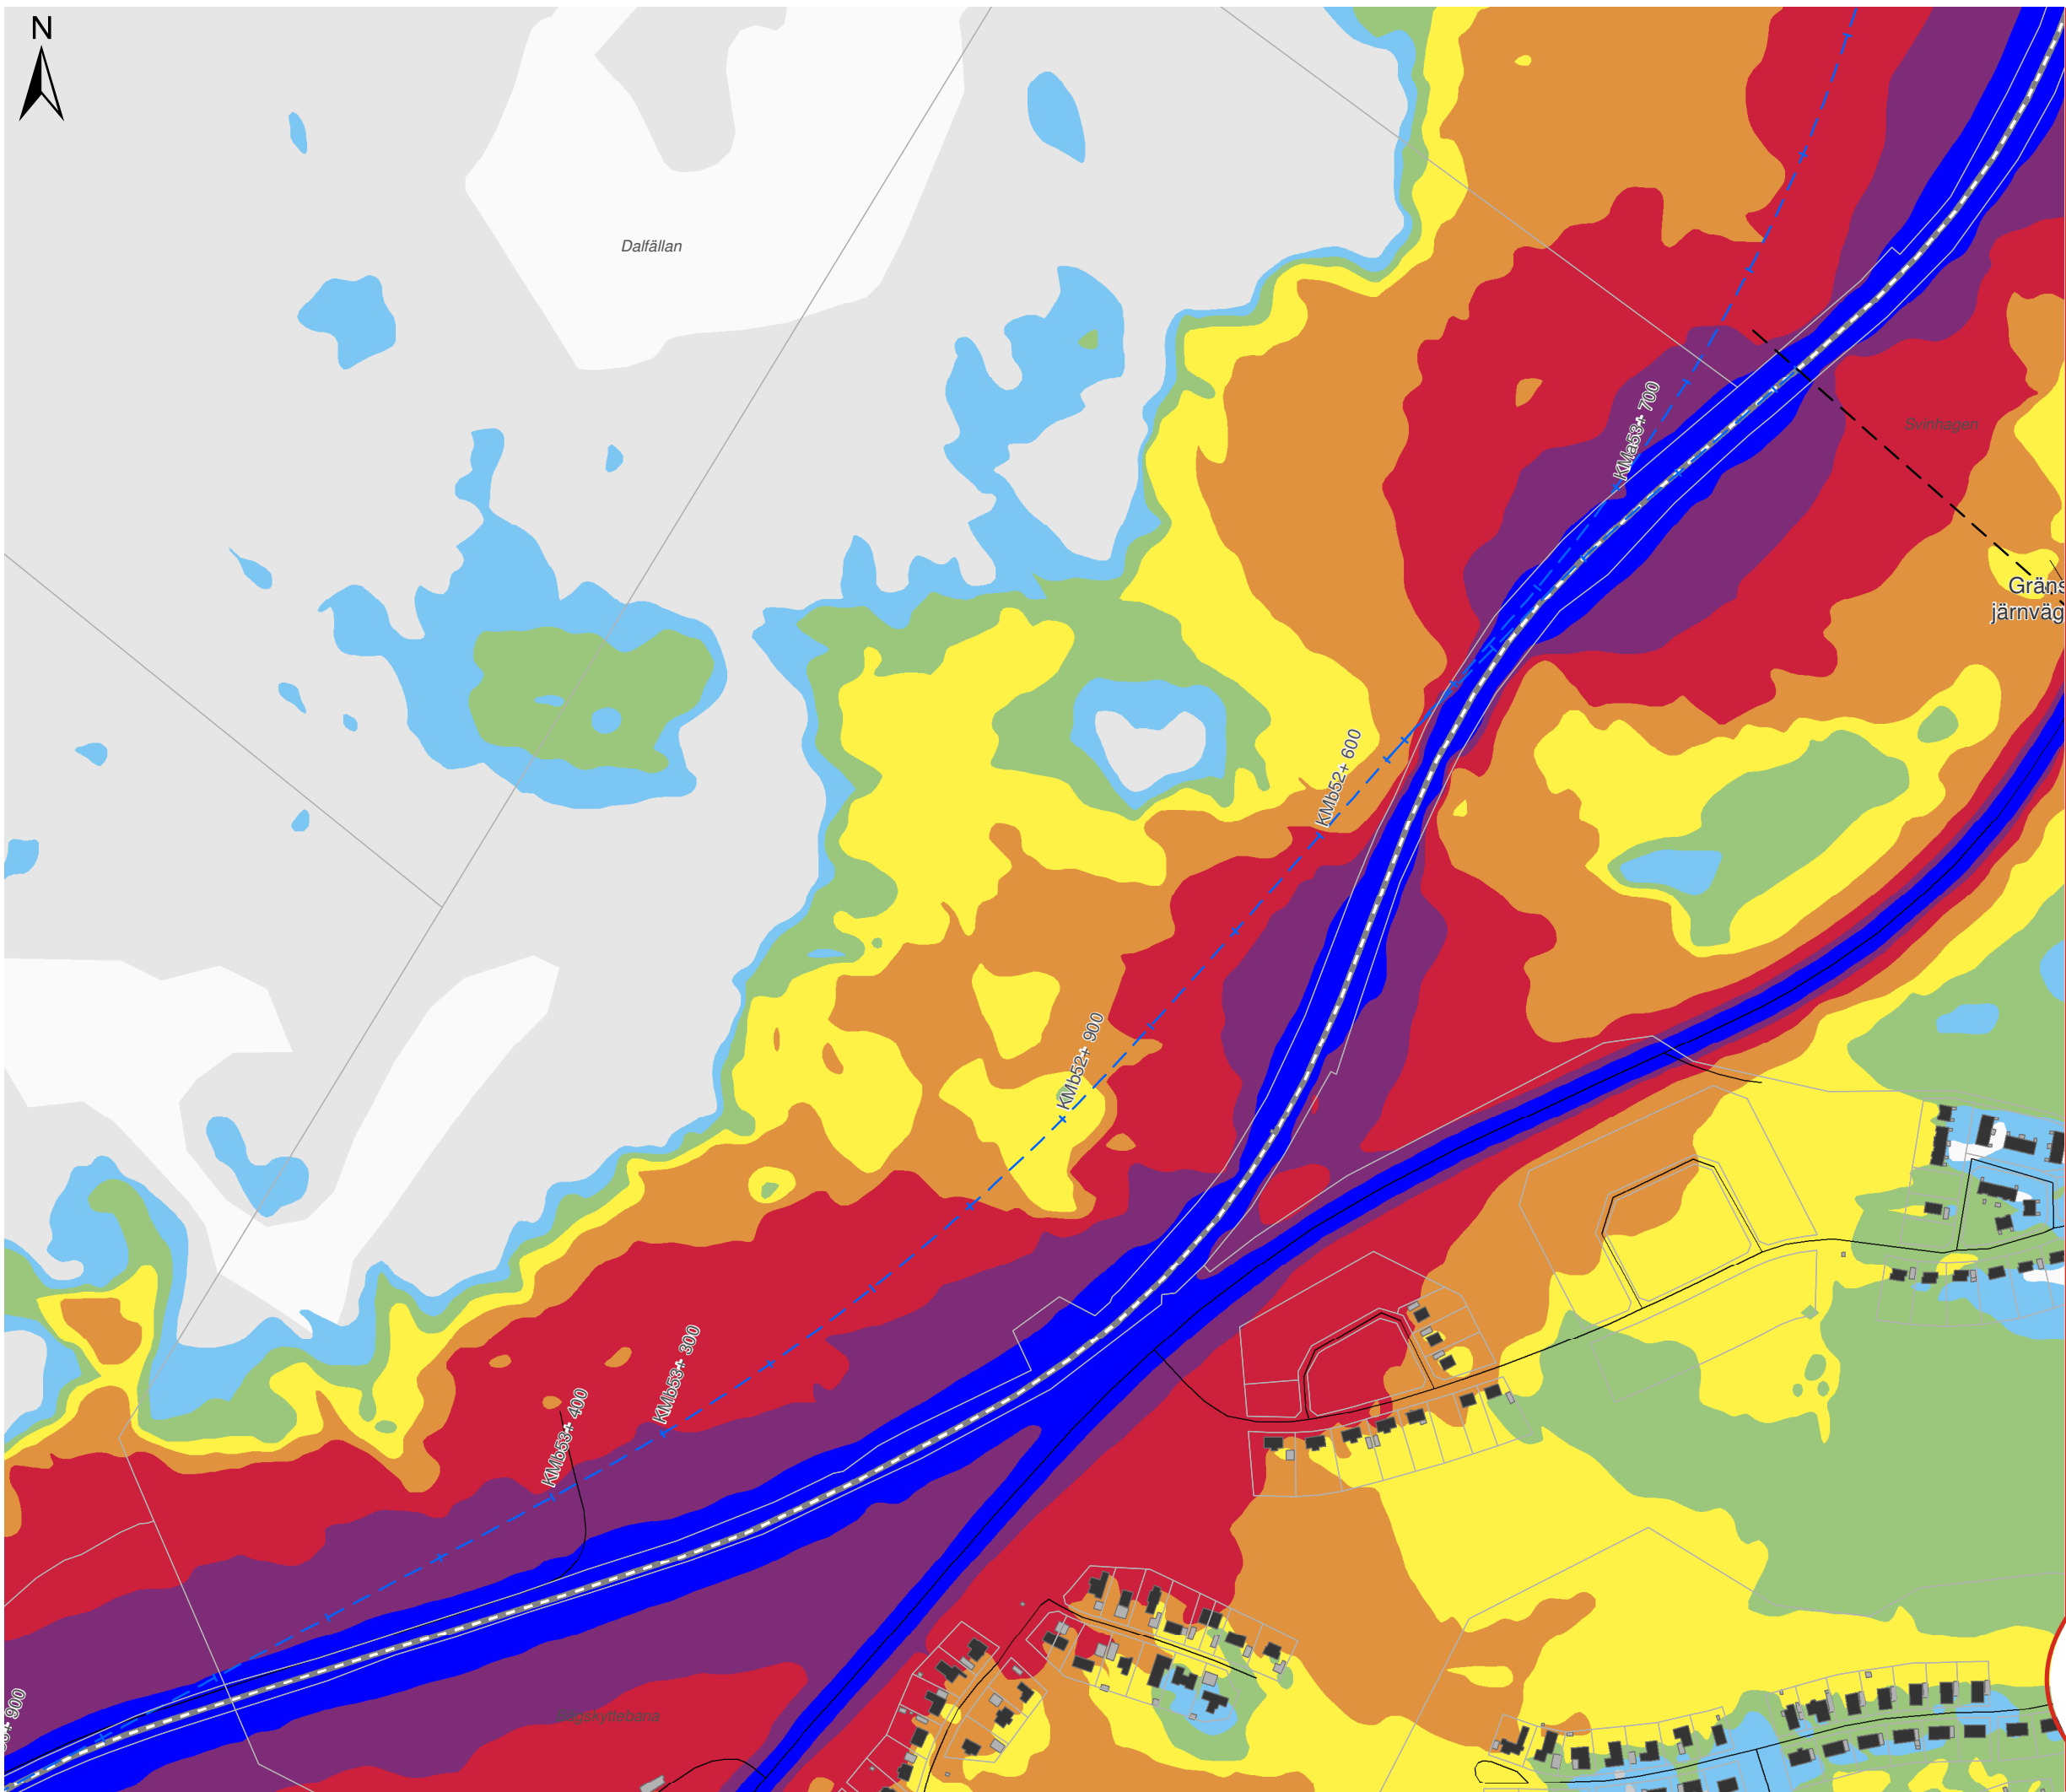

OSTLÄNKEN

DELPROJEKT NYKÖPING

Bibana Nyköping
Bullerutredning - Bilaga 2b
Nuläge 2015
Maximal ljudnivå

Datum: 03-03-2022
Ärendenummer: TRV 2018/127685
Dokumentnummer: OLP3-04-025-35-0_0-0023
Skala (A3): 1:5.000
Sida (2/7)


0 50 100 150 200 250 meter


© Lantmäteriet, Geodatasamverkan

- ### Teckenförklaring
- Bibana
 - Motorväg E4
 - Övrig väg
 - Uteplats
 - Bostäder
 - Skolor
 - Vårdlokaler
 - Hotell
 - Eventuella kontor
 - Övriga byggnader

Lmax (dBA)

60-65	80-85
65-70	85-90
70-75	≥90
75-80	

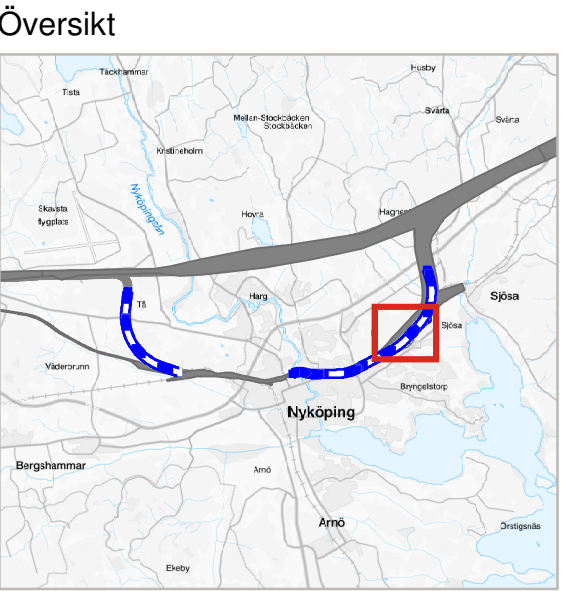

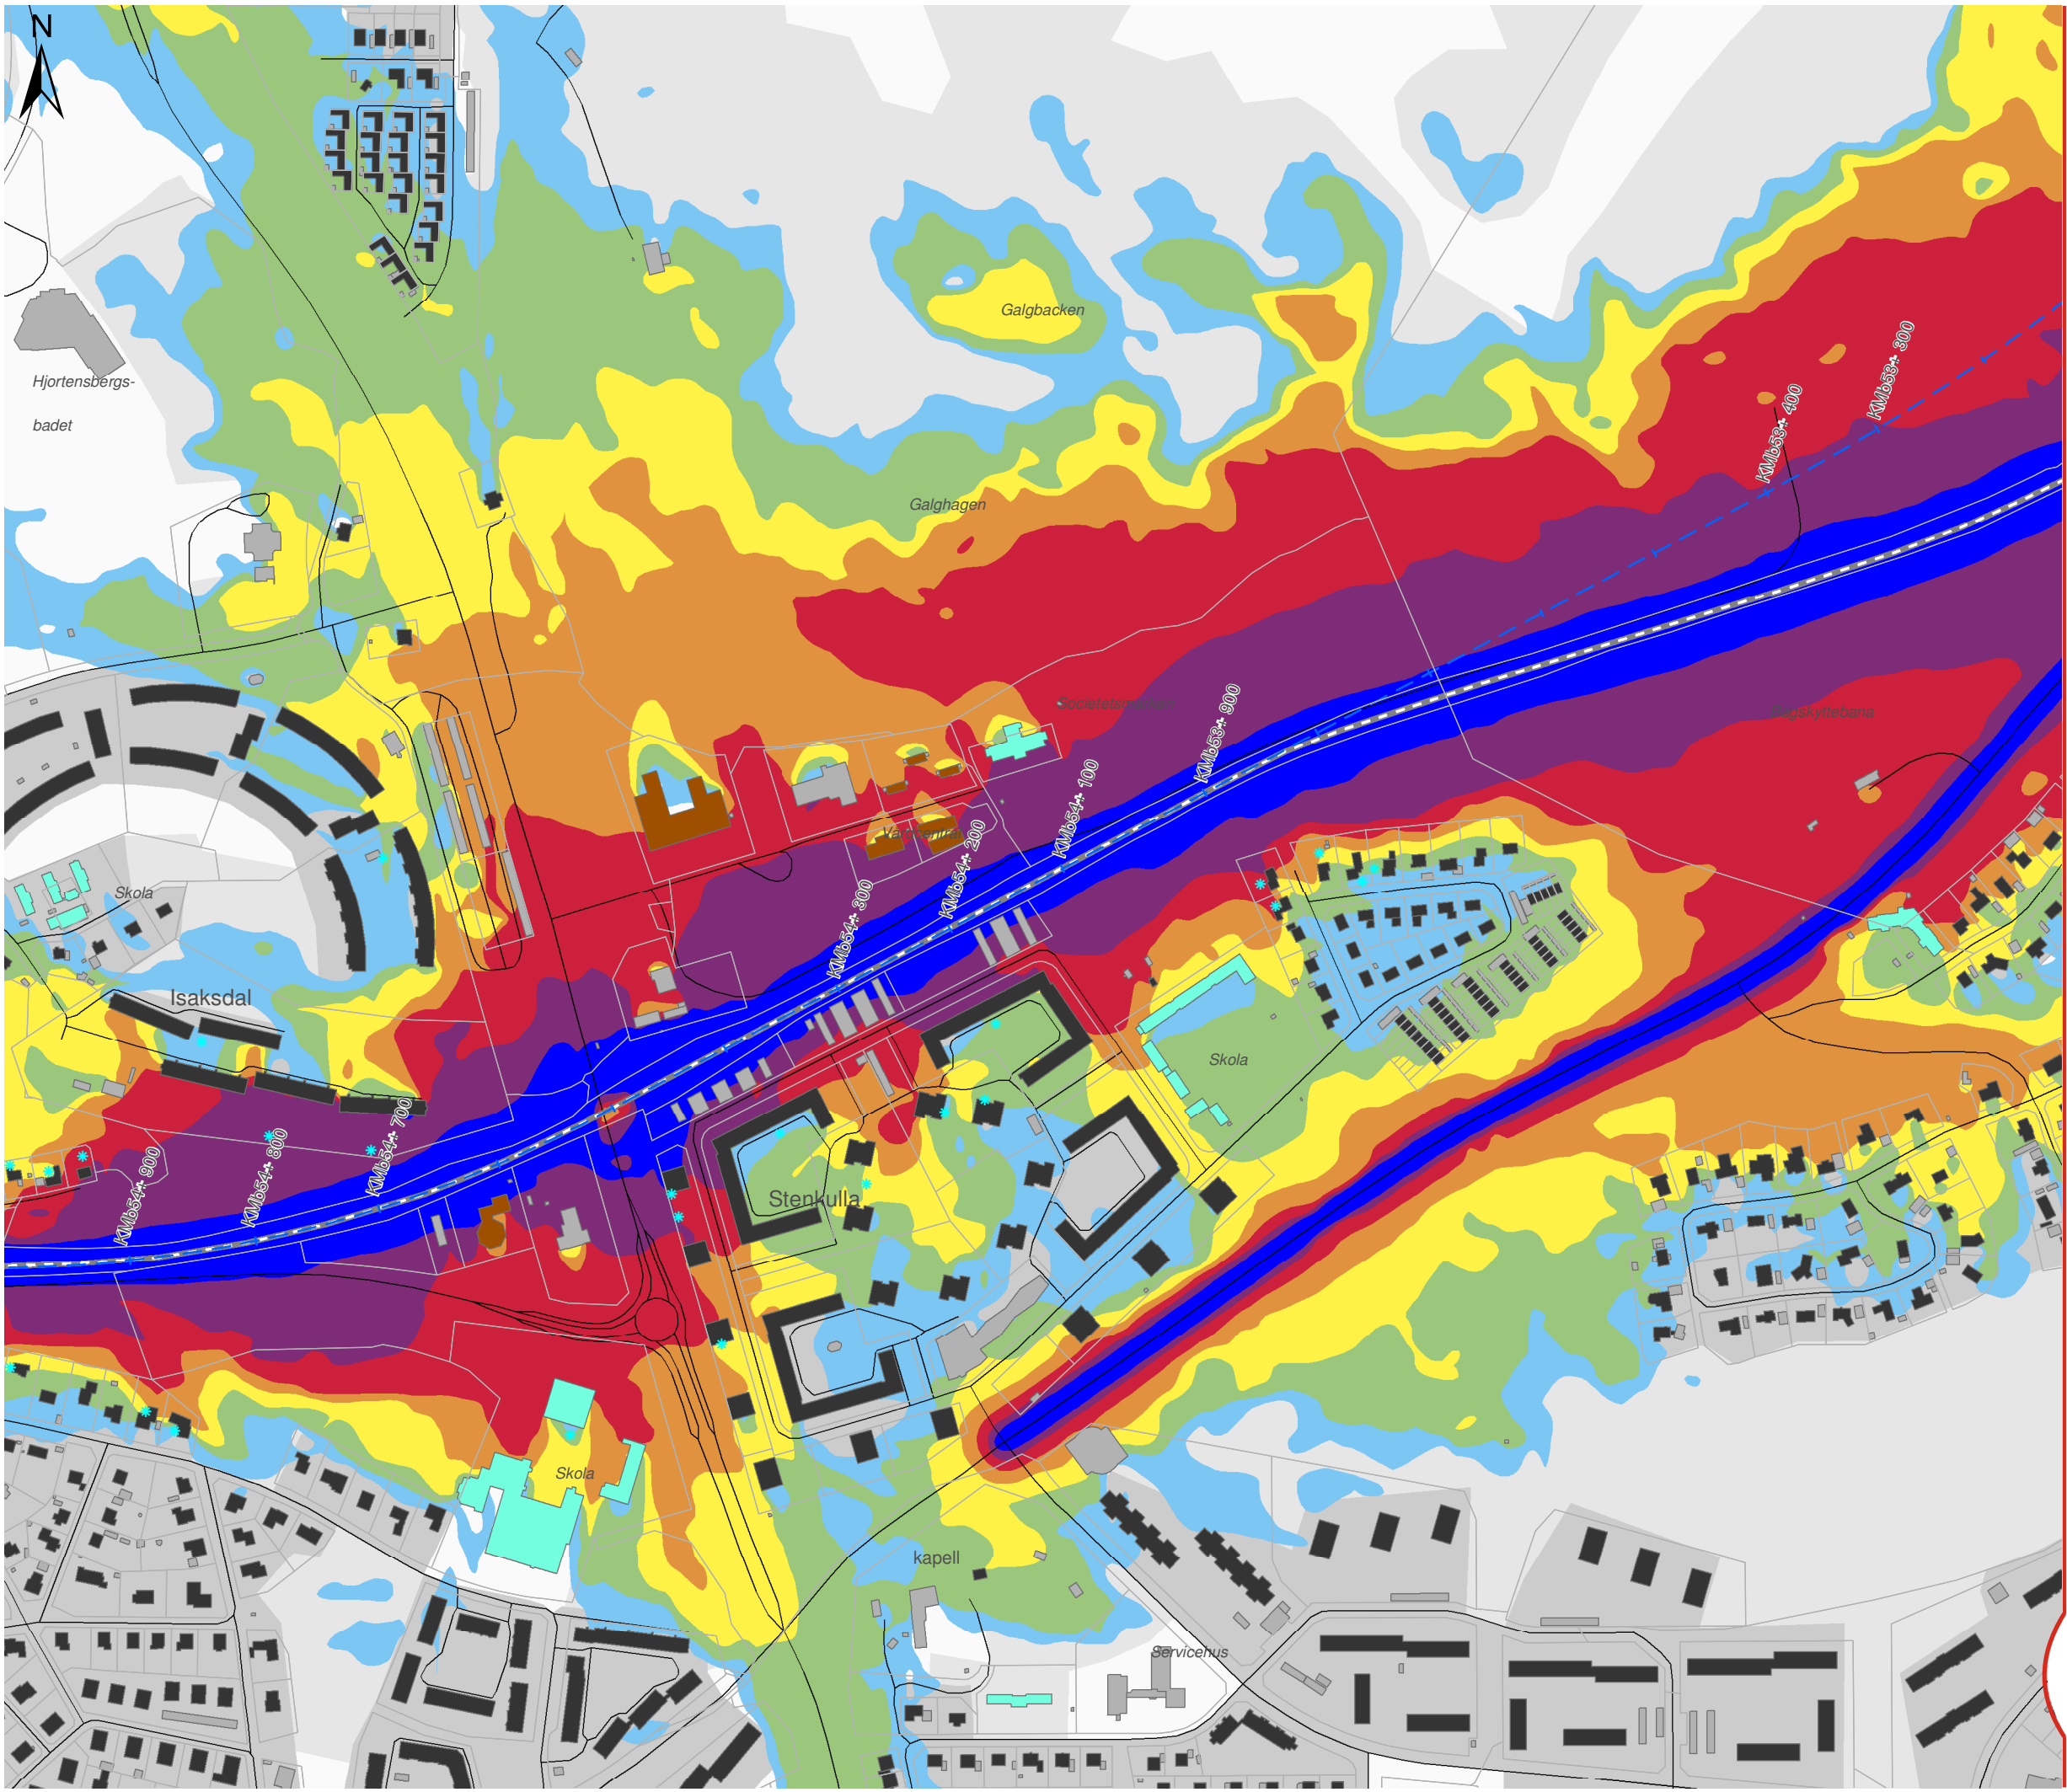

OSTLÄNKEN DELPROJEKT NYKÖPING

Bibana Nyköping
Bullerutredning - Bilaga 2b
Nuläge 2015
Maximal ljudnivå

Datum: 03-03-2022
Ärendenummer: TRV 2018/127685
Dokumentnummer: OLP3-04-025-35-0_0-0023
Skala (A3): 1:5.000
Sida (3/7)

0 50 100 150 200 250 meter


© Lantmäteriet, Geodatasamverkan


Teckenförklaring

- Bibana
- Motorväg E4
- Övrig väg
- Uteplats
- Bostäder
- Skolor
- Vårdlokaler
- Hotell
- Eventuella kontor
- Övriga byggnader

Lmax (dBA)			
60-65	65-70	70-75	75-80
80-85	85-90	≥90	

Översikt

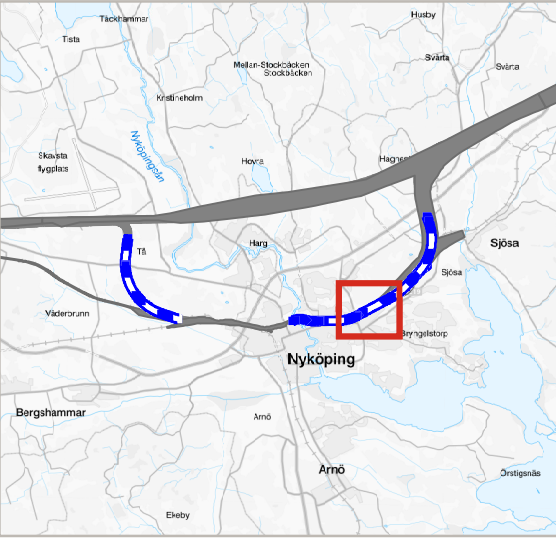

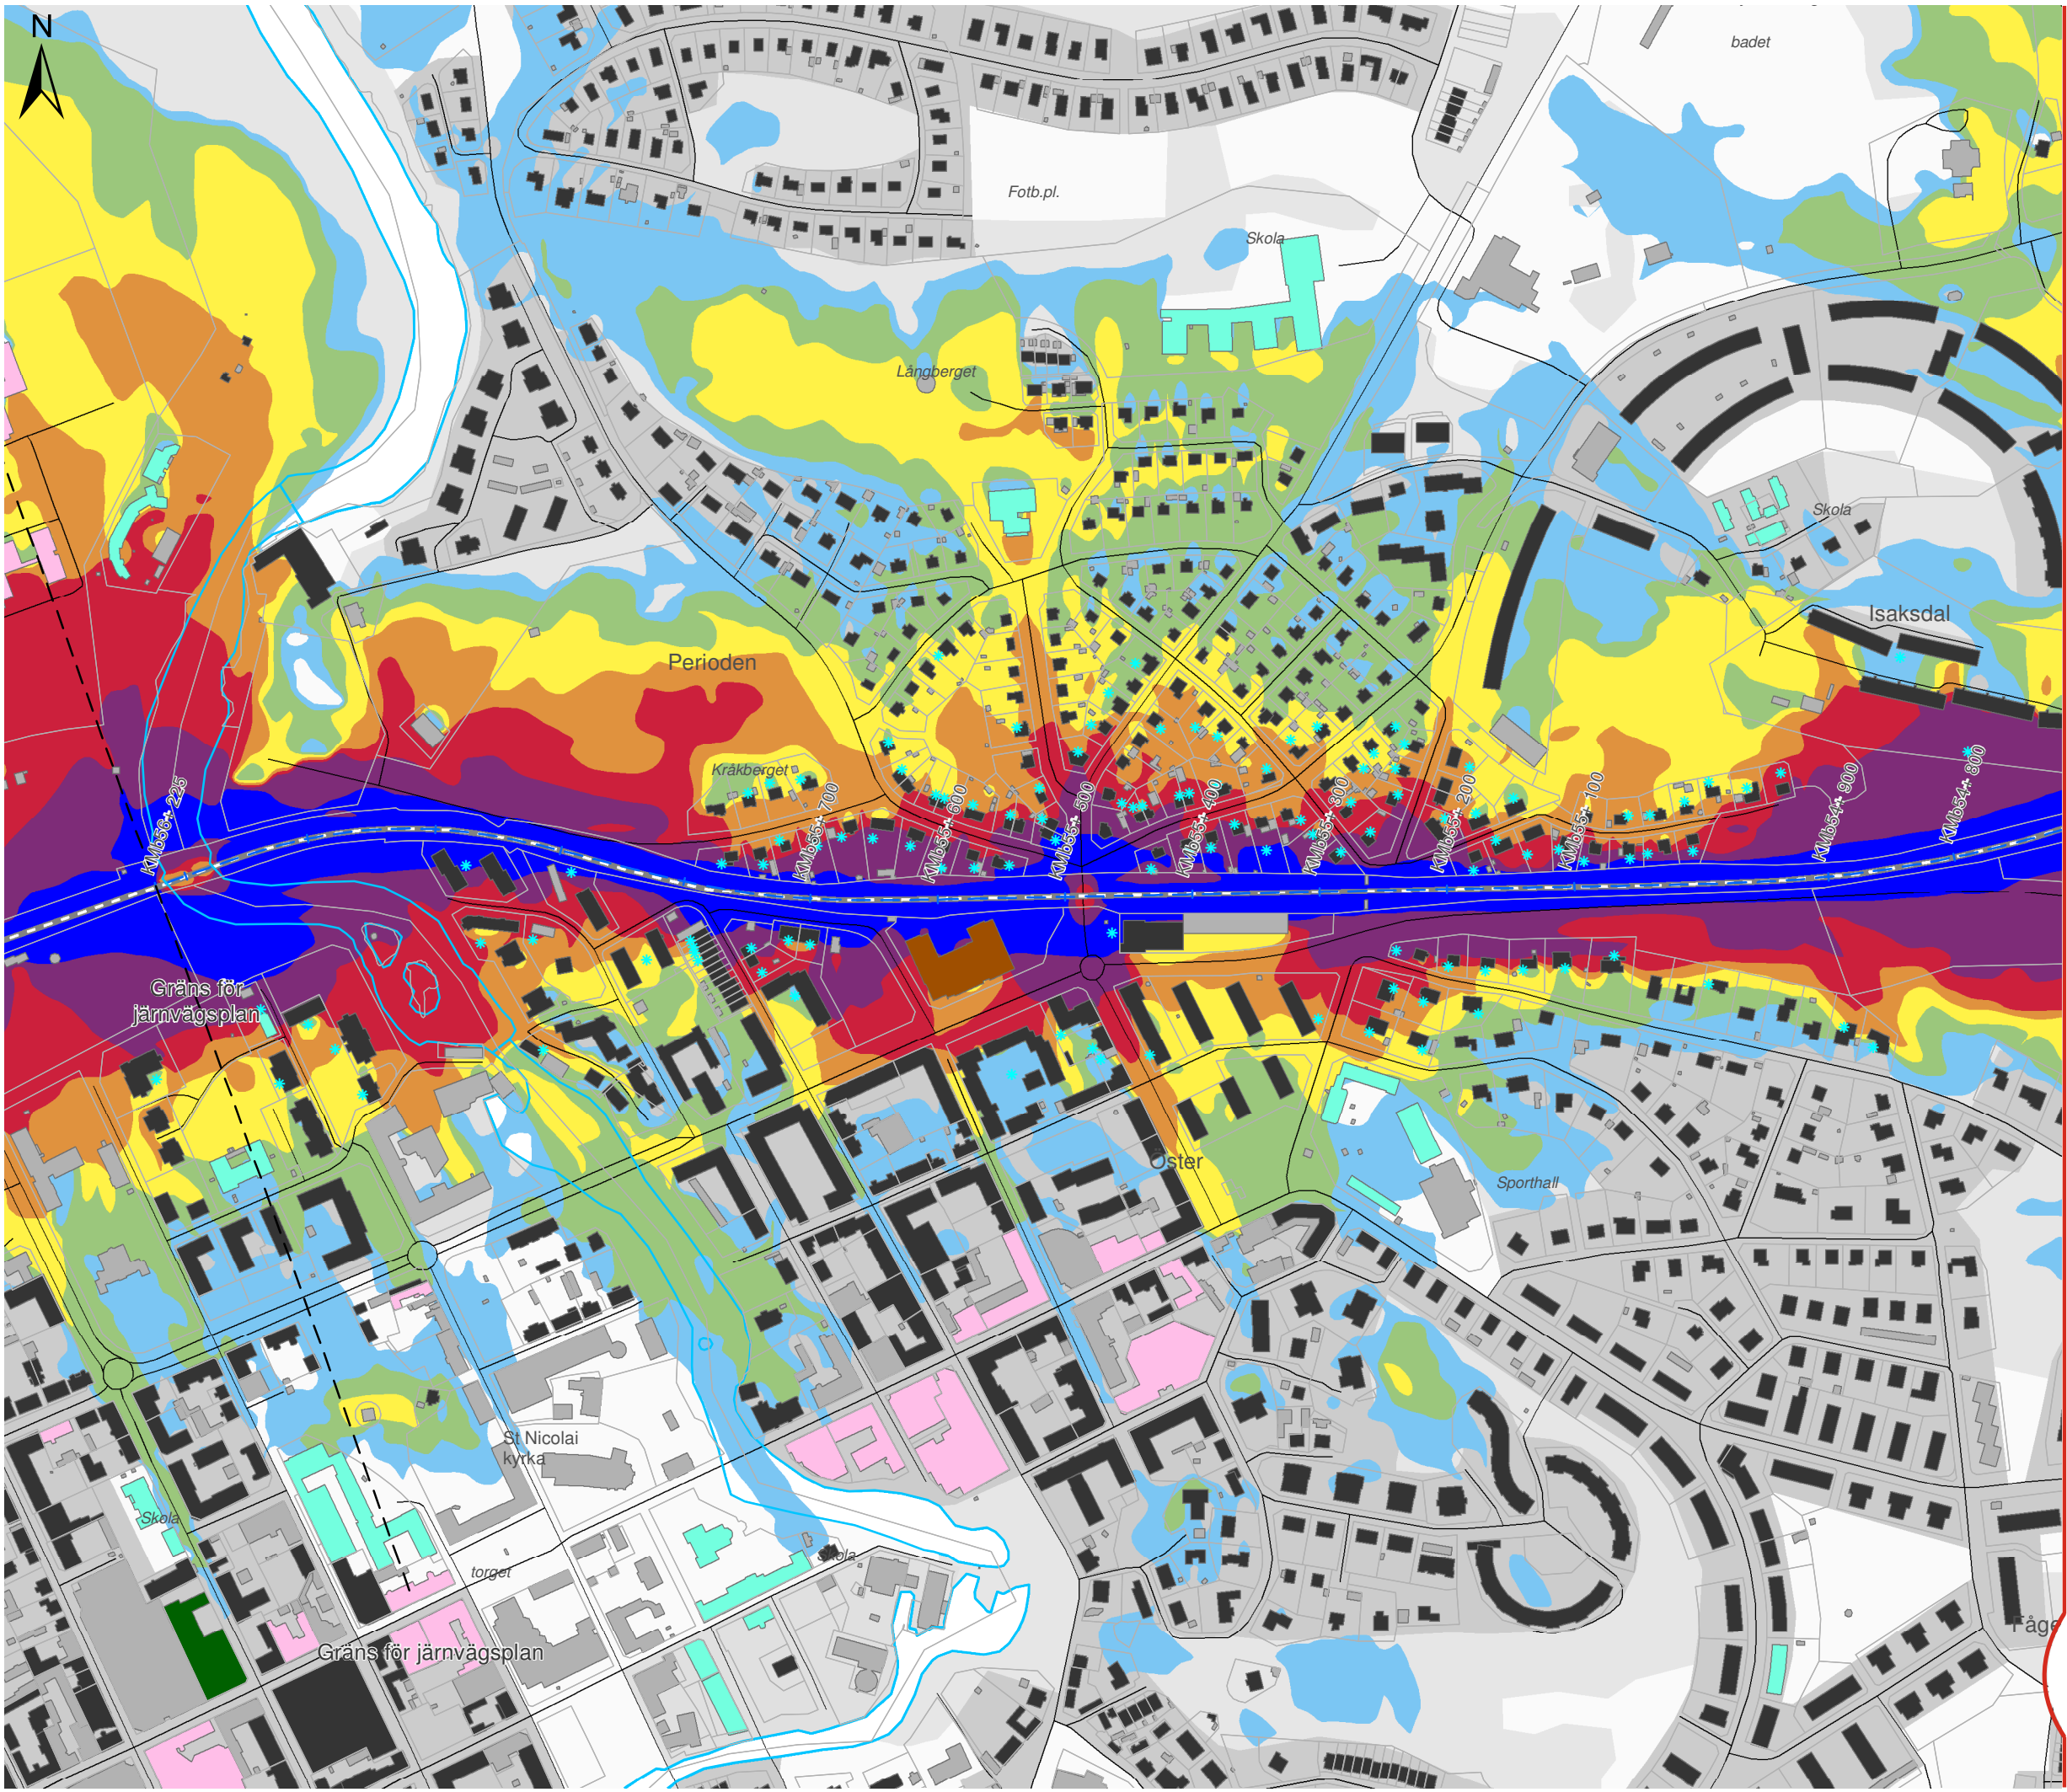

OSTLÄNKEN DELPROJEKT NYKÖPING

Bibana Nyköping
Bullerutredning - Bilaga 2b
Nuläge 2015
Maximal ljudnivå

Datum: 03-03-2022
Ärendenummer: TRV 2018/127685
Dokumentnummer: OLP3-04-025-35-0_0-0023
Skala (A3): 1:5.000
Sida (4/7)

0 50 100 150 200 250 meter

© Lantmäteriet, Geodatasamverkan


Teckenförklaring

- Bibana
- Motorväg E4
- Övrig väg
- Uteplats
- Bostäder
- Skolor
- Vårdlokaler
- Hotell
- Eventuella kontor
- Övriga byggnader


Lmax (dBA)

- | | |
|-------|-------|
| 60-65 | 80-85 |
| 65-70 | 85-90 |
| 70-75 | ≥90 |
| 75-80 | |

Översikt

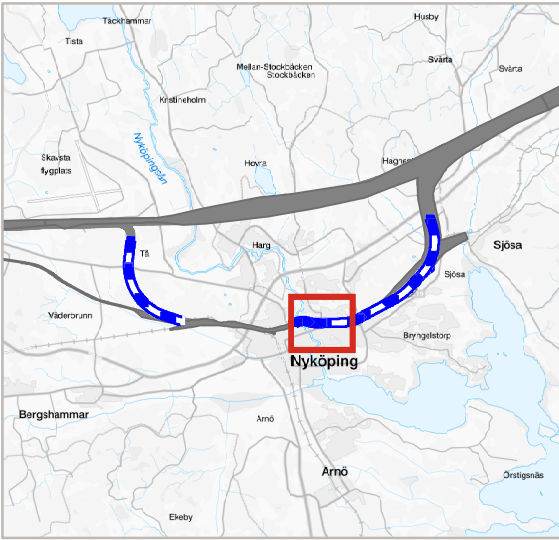

TRAFIKVERKET

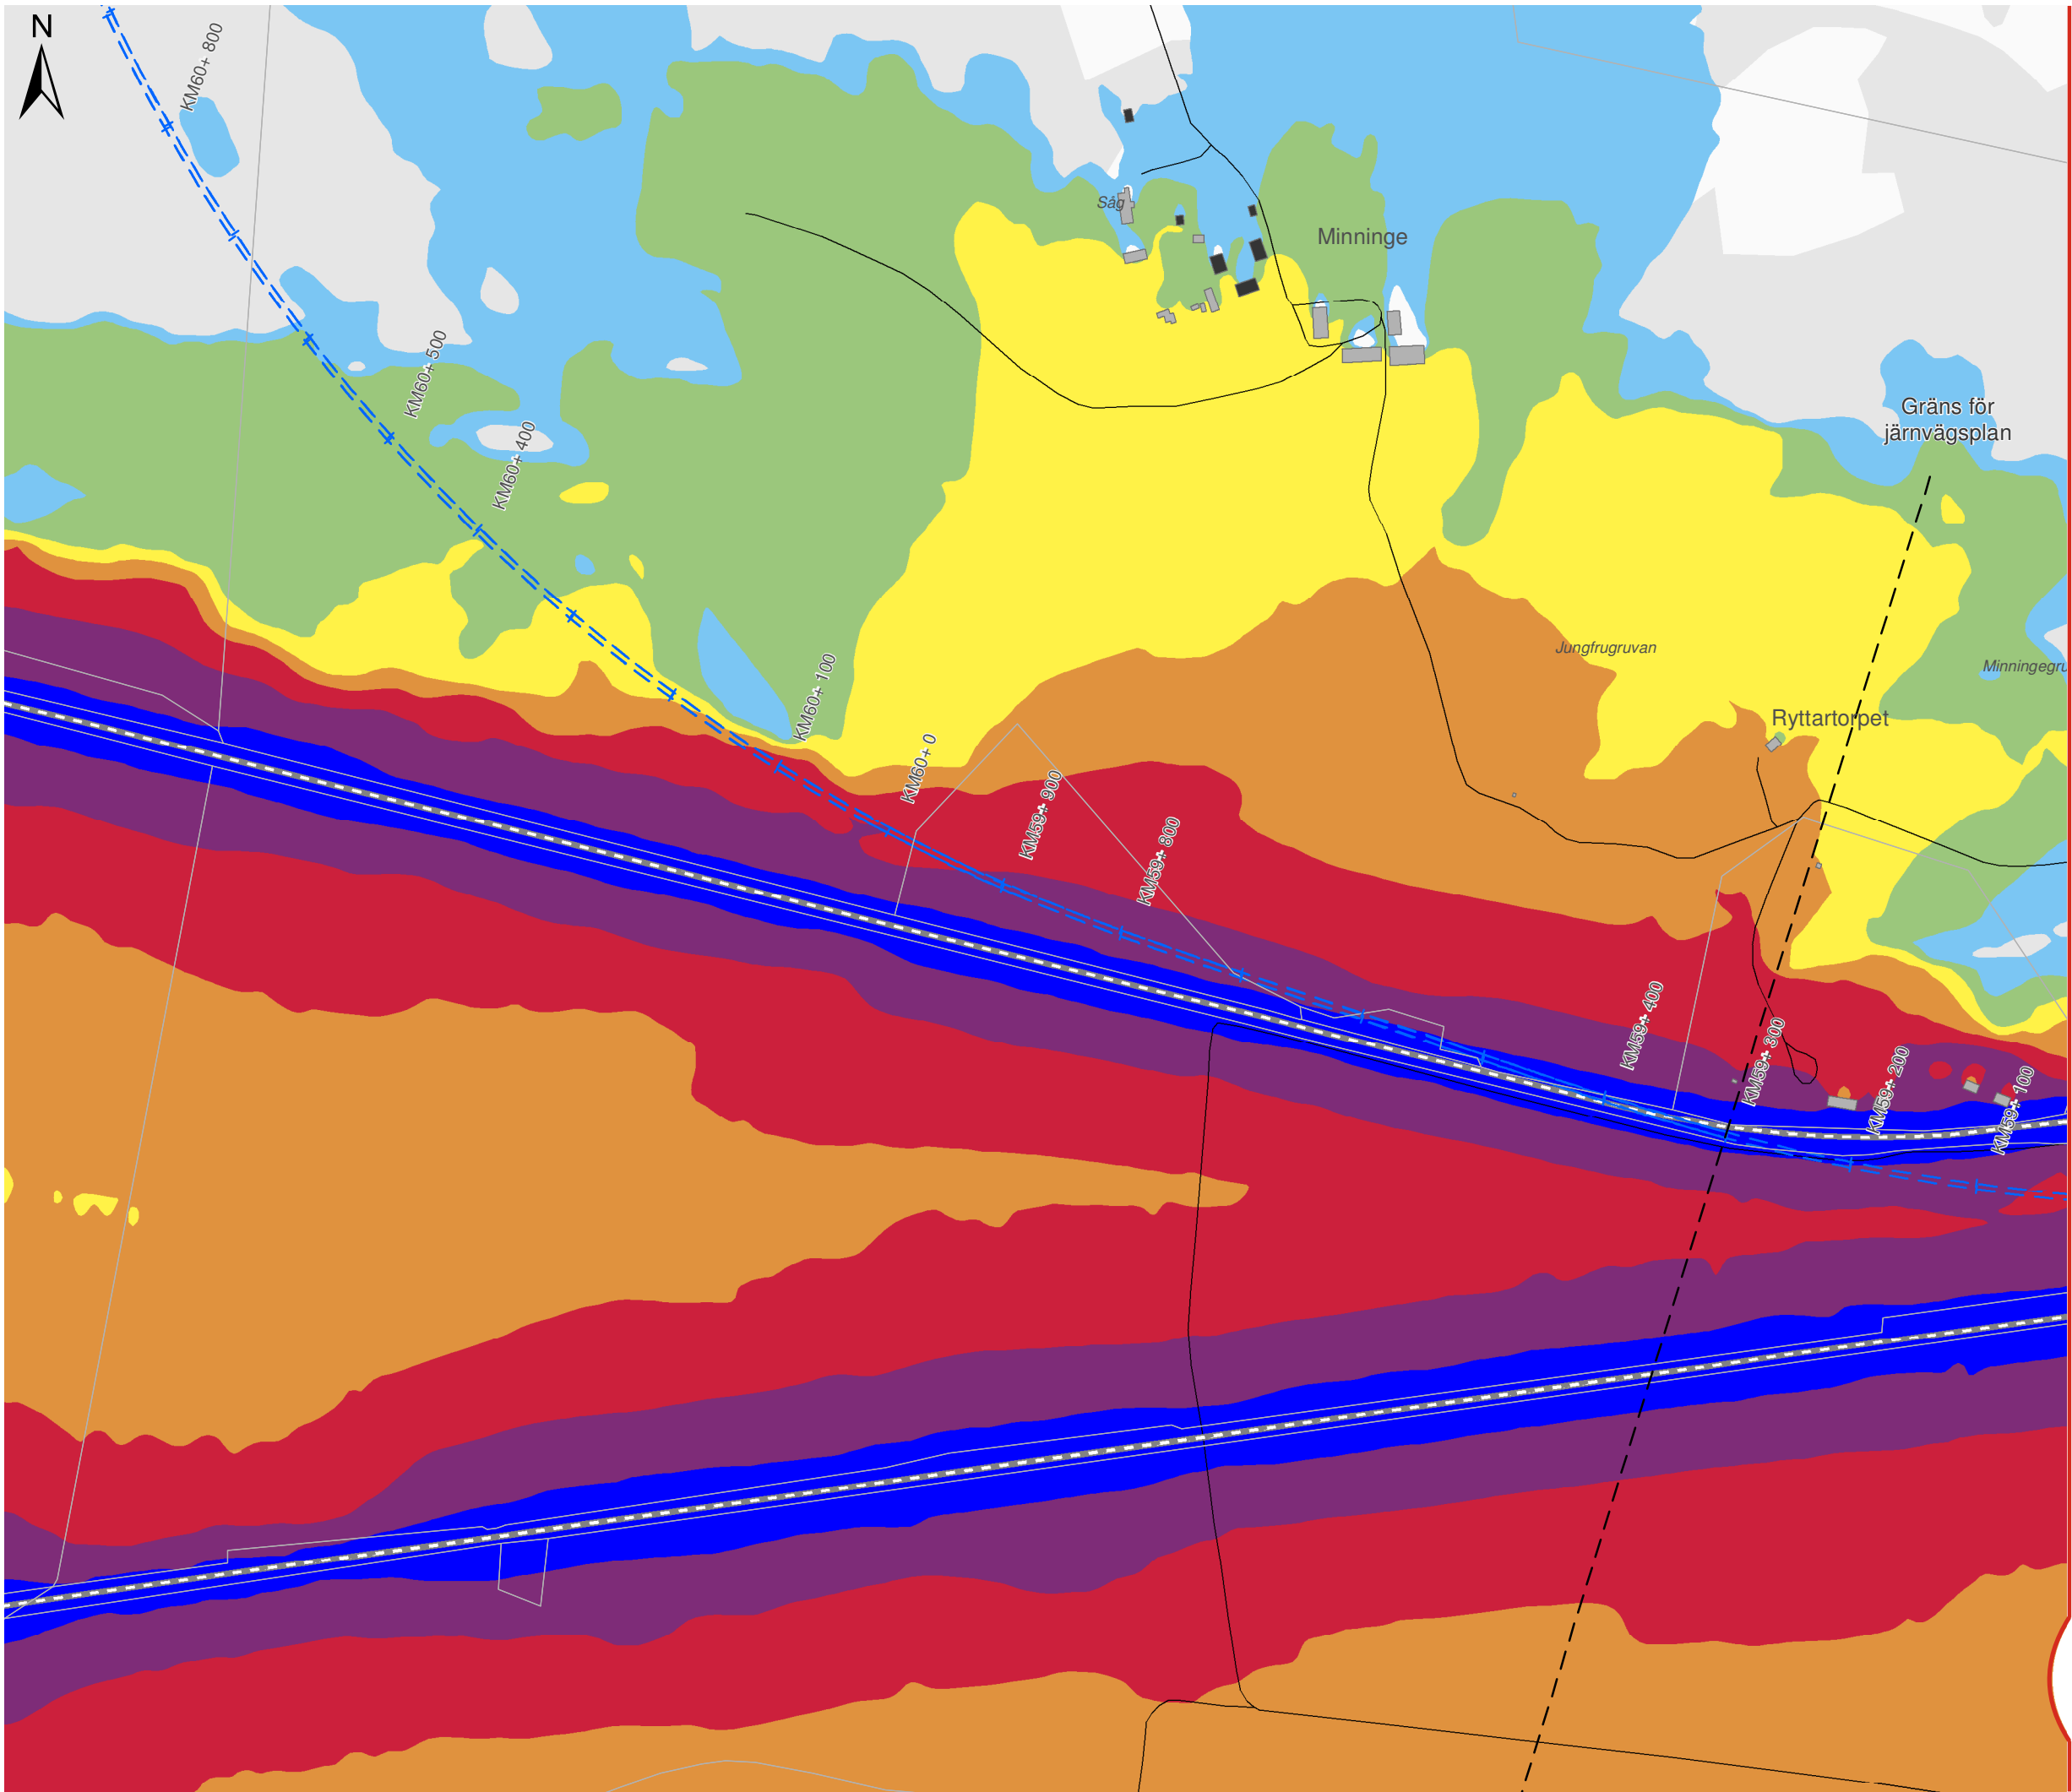

OSTLÄNKEN DELPROJEKT NYKÖPING

Bibana Nyköping
Bullerutredning - Bilaga 2b
Nuläge 2015
Maximal ljudnivå

Datum: 03-03-2022
Ärendenummer: TRV 2018/127685
Dokumentnummer: OLP3-04-025-35-0_0-0023
Skala (A3): 1:5.000
Sida (5/7)

0 50 100 150 200 250 meter


© Lantmäteriet, Geodatasamverkan


Teckenförklaring

- Bibana
- Motorväg E4
- Övrig väg
- Uteplats
- Bostäder
- Skolor
- Vårdlokaler
- Hotell
- Eventuella kontor
- Övriga byggnader

Lmax (dBA)			
60-65	80-85	85-90	≥90
65-70			
70-75			
75-80			

Översikt

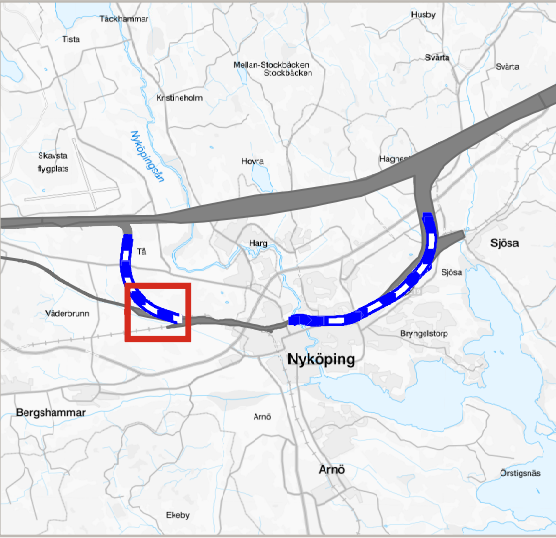

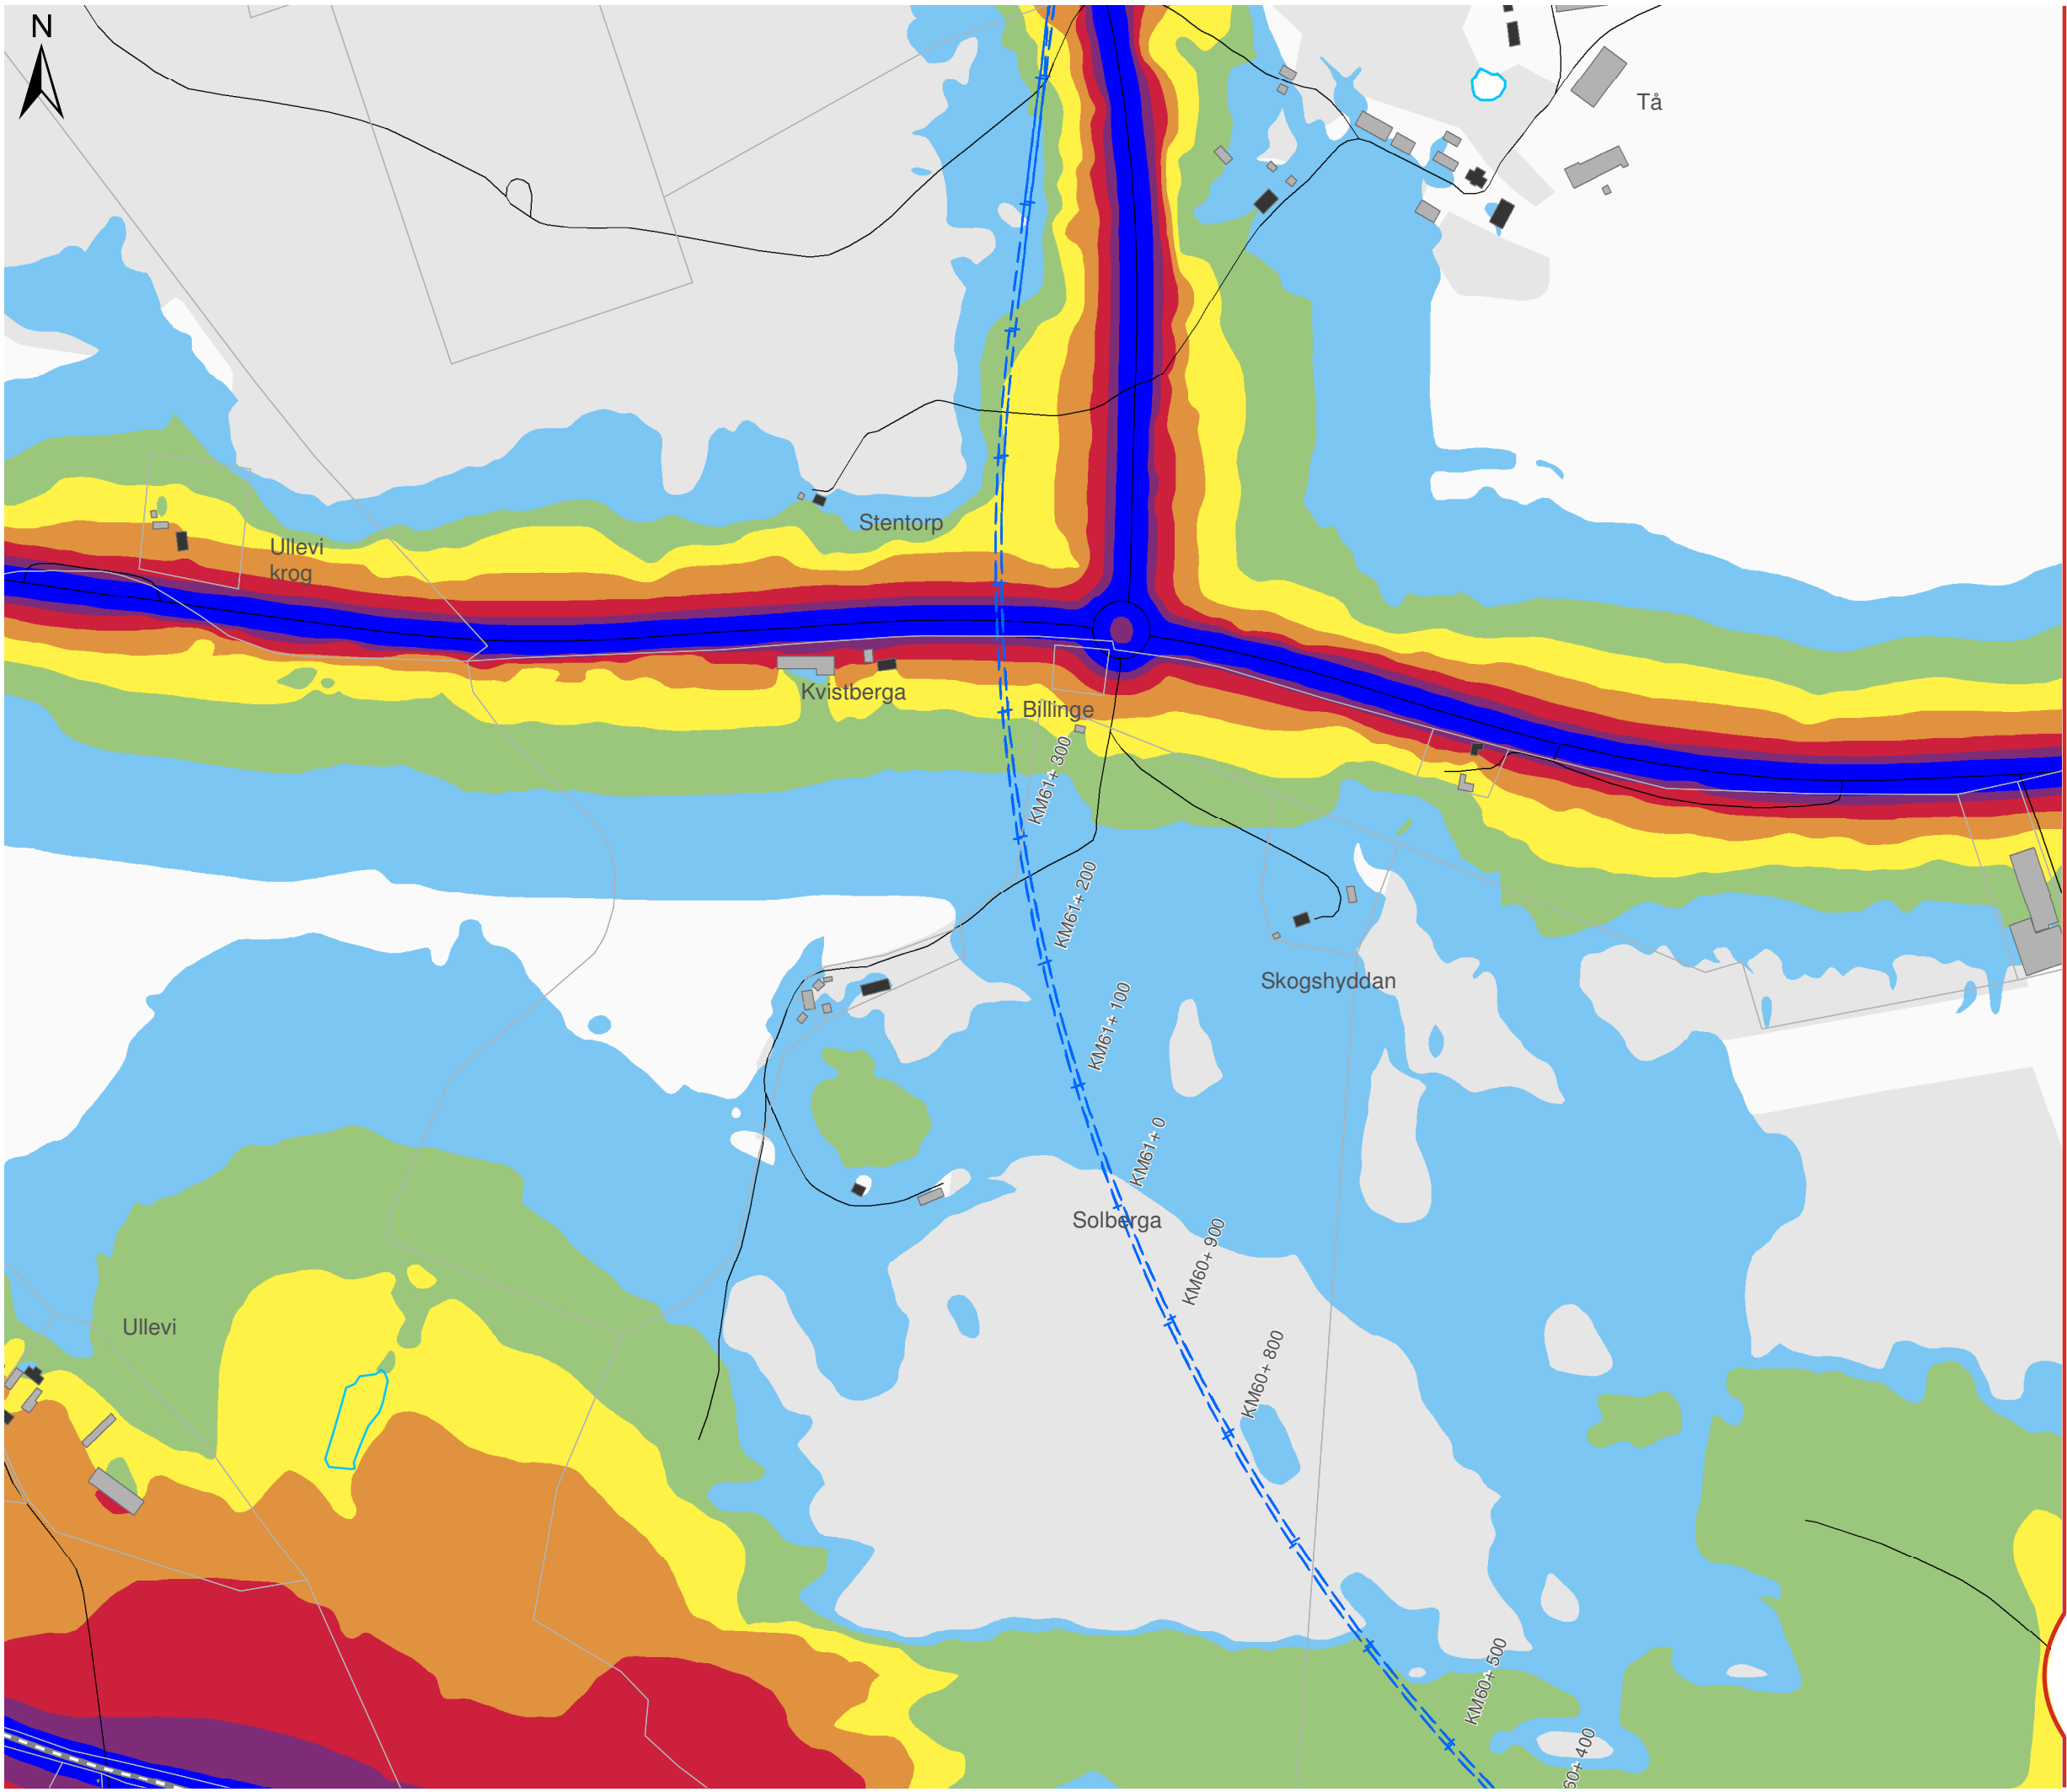

OSTLÄNKEN DELPROJEKT NYKÖPING

Bibana Nyköping
Bullerutredning - Bilaga 2b
Nuläge 2015
Maximal ljudnivå

Datum: 03-03-2022
Ärendenummer: TRV 2018/127685
Dokumentnummer: OLP3-04-025-35-0_0-0023
Skala (A3): 1:5.000
Sida (6/7)



© Lantmäteriet, Geodatasamverkan


Teckenförklaring


- Bibana
- Motorväg E4
- Övrig väg
- Uteplats
- Bostäder
- Skolor
- Vårdlokaler
- Hotell
- Eventuella kontor
- Övriga byggnader

Lmax (dBA)

60-65	80-85
65-70	85-90
70-75	≥90
75-80	

Översikt

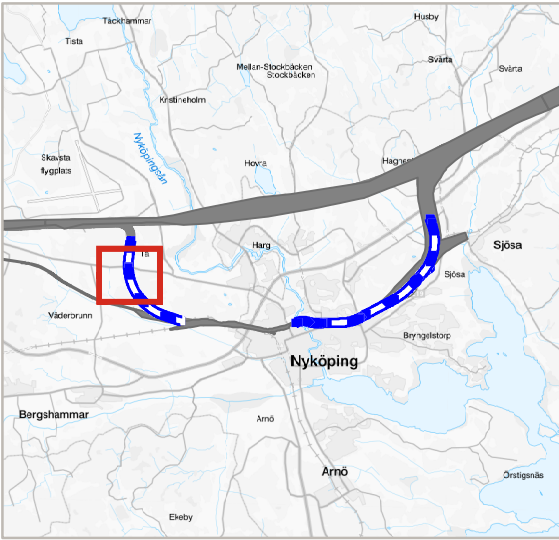

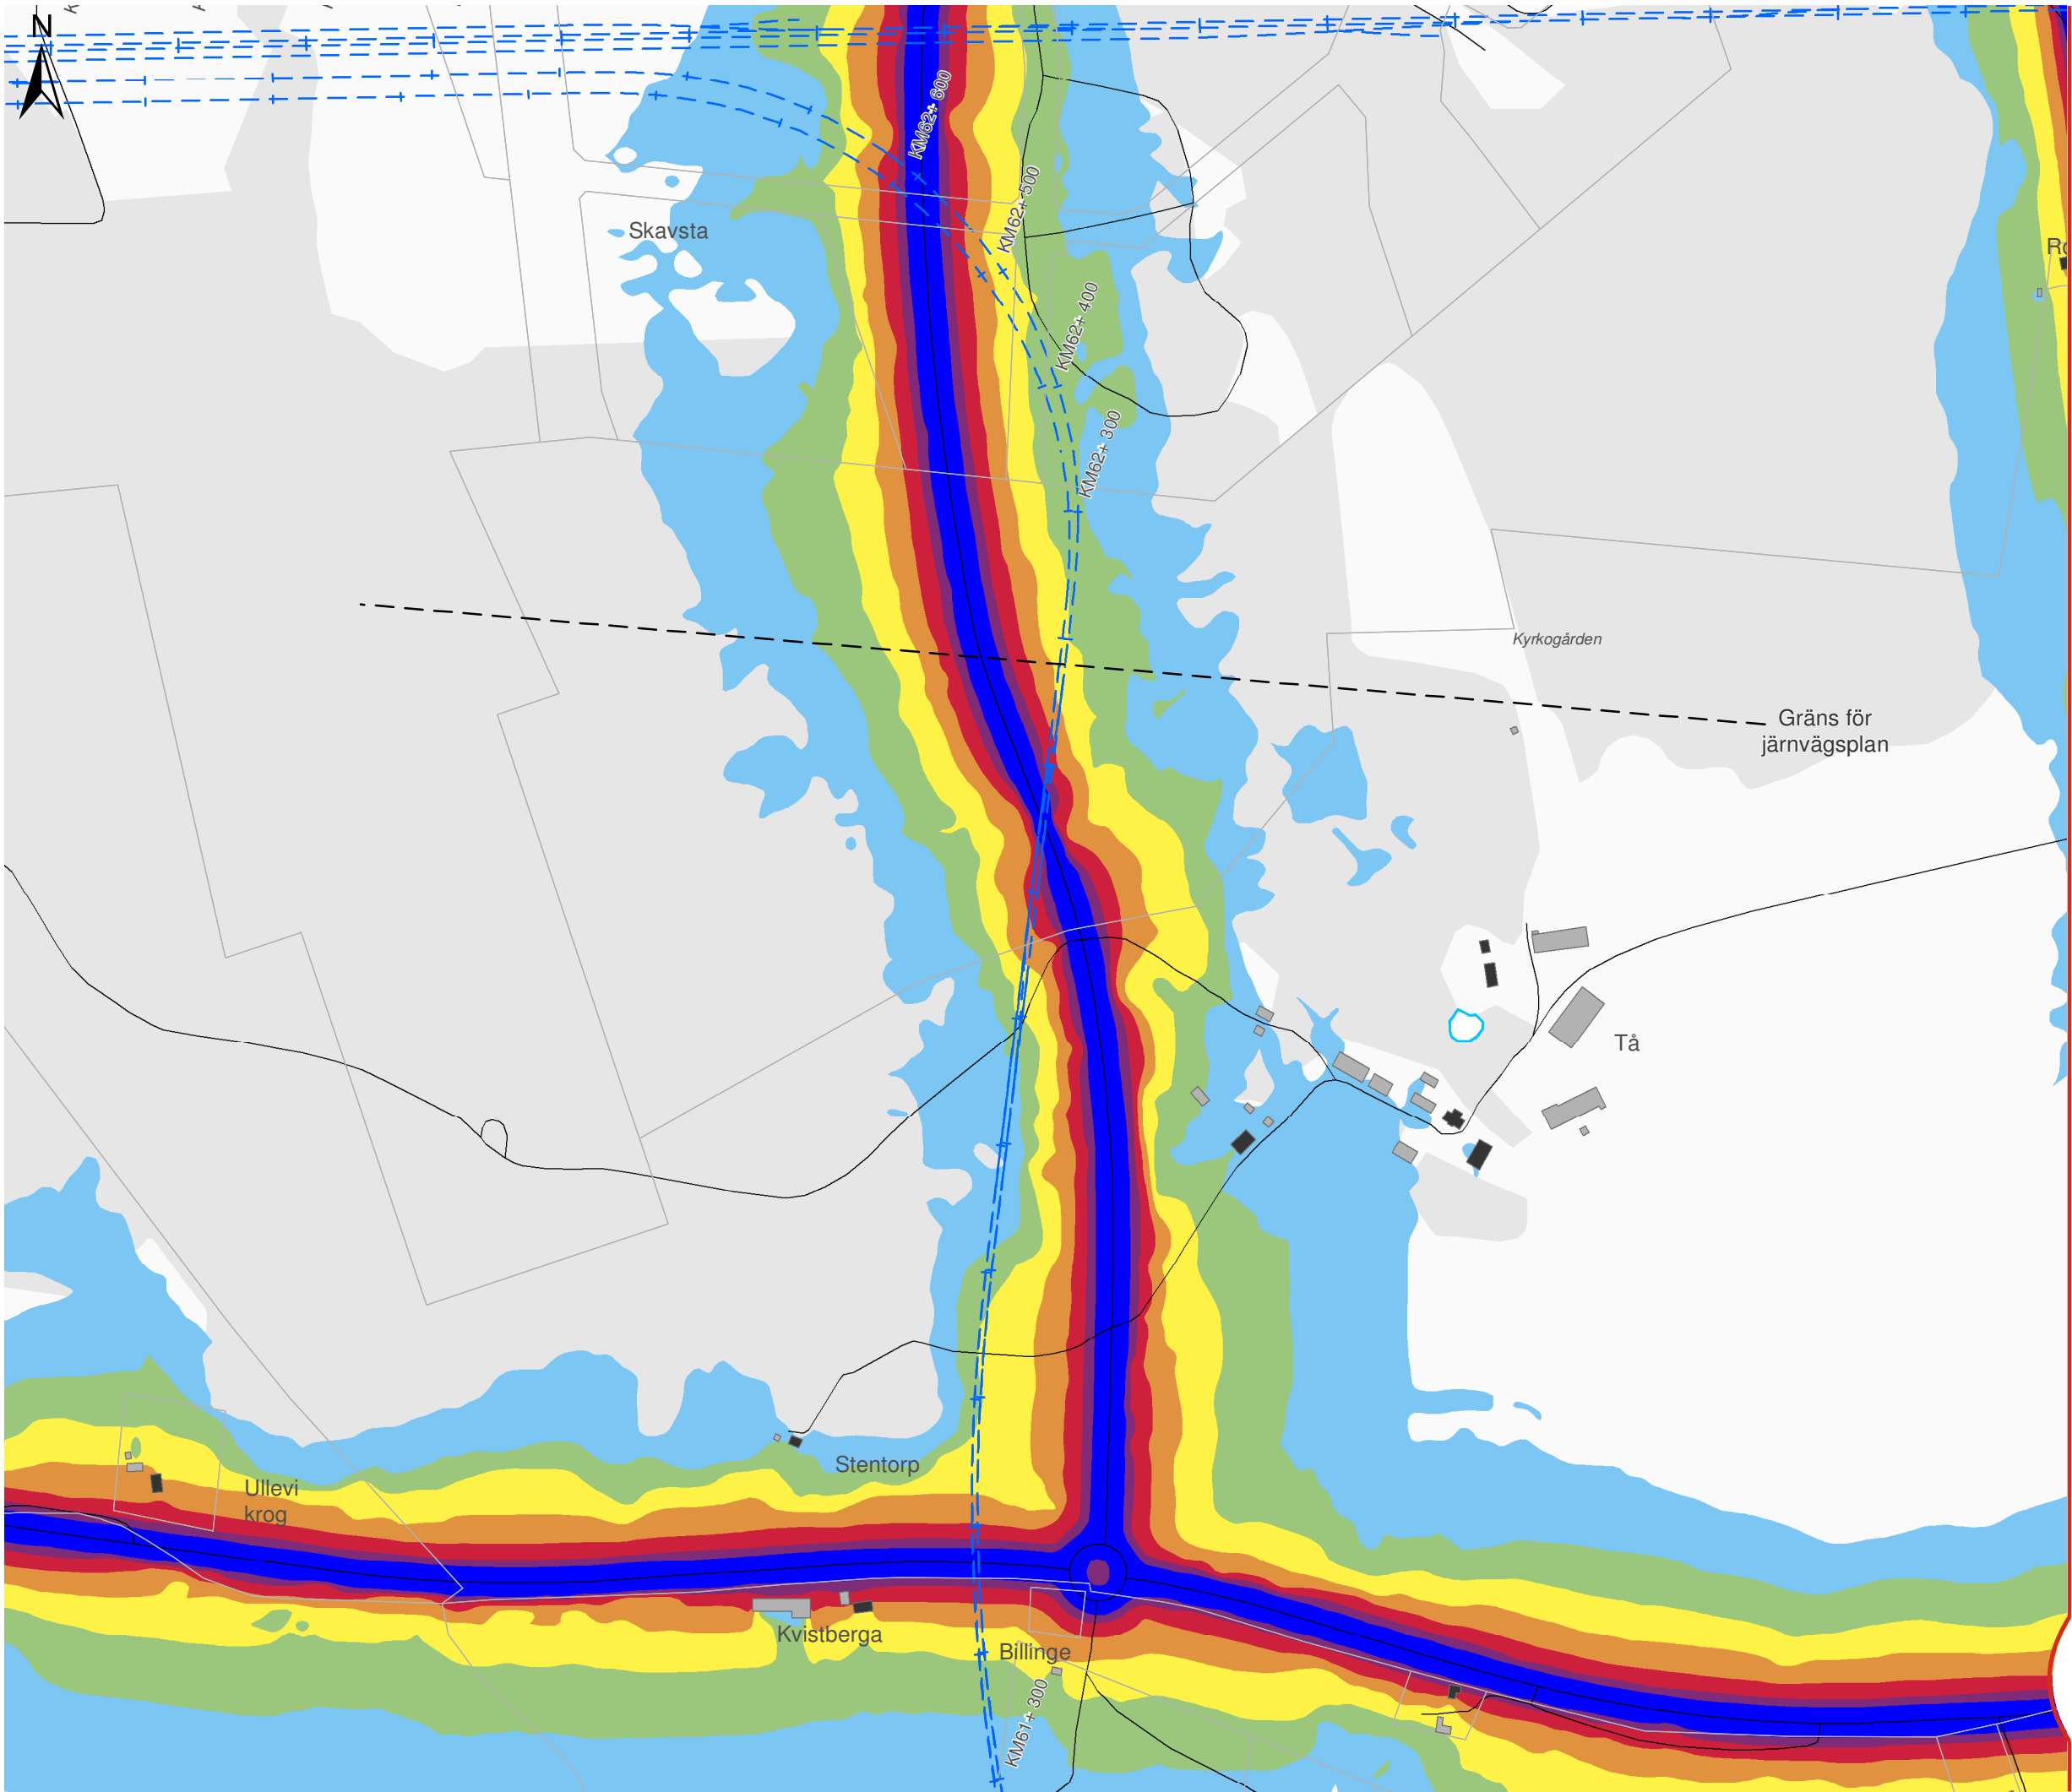

OSTLÄNKEN DELPROJEKT NYKÖPING

Bibana Nyköping
Bullerutredning - Bilaga 2b
Nuläge 2015
Maximal ljudnivå

Datum: 03-03-2022
Ärendenummer: TRV 2018/127685
Dokumentnummer: OLP3-04-025-35-0_0-0023
Skala (A3): 1:5.000
Sida (7/7)

0 50 100 150 200 250 meter


© Lantmäteriet, Geodatasamverkan


Teckenförklaring

- Bibana
- Motorväg E4
- Övrig väg
- Uteplats
- Bostäder
- Skolor
- Vårdlokaler
- Hotell
- Eventuella kontor
- Övriga byggnader

Lmax (dBA)			
60-65	65-70	70-75	75-80
80-85	85-90	≥90	

Översikt

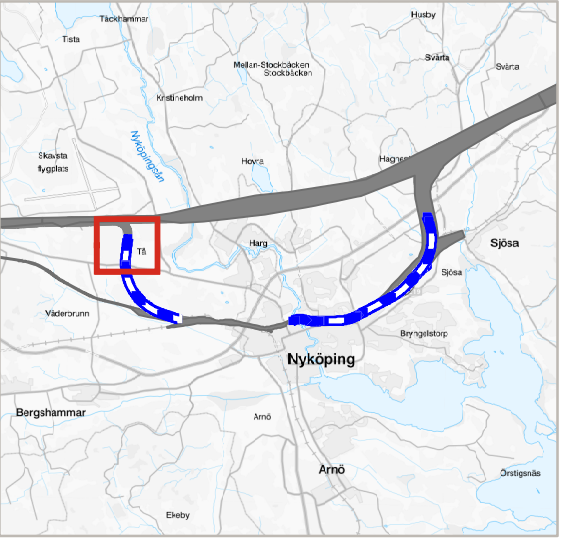

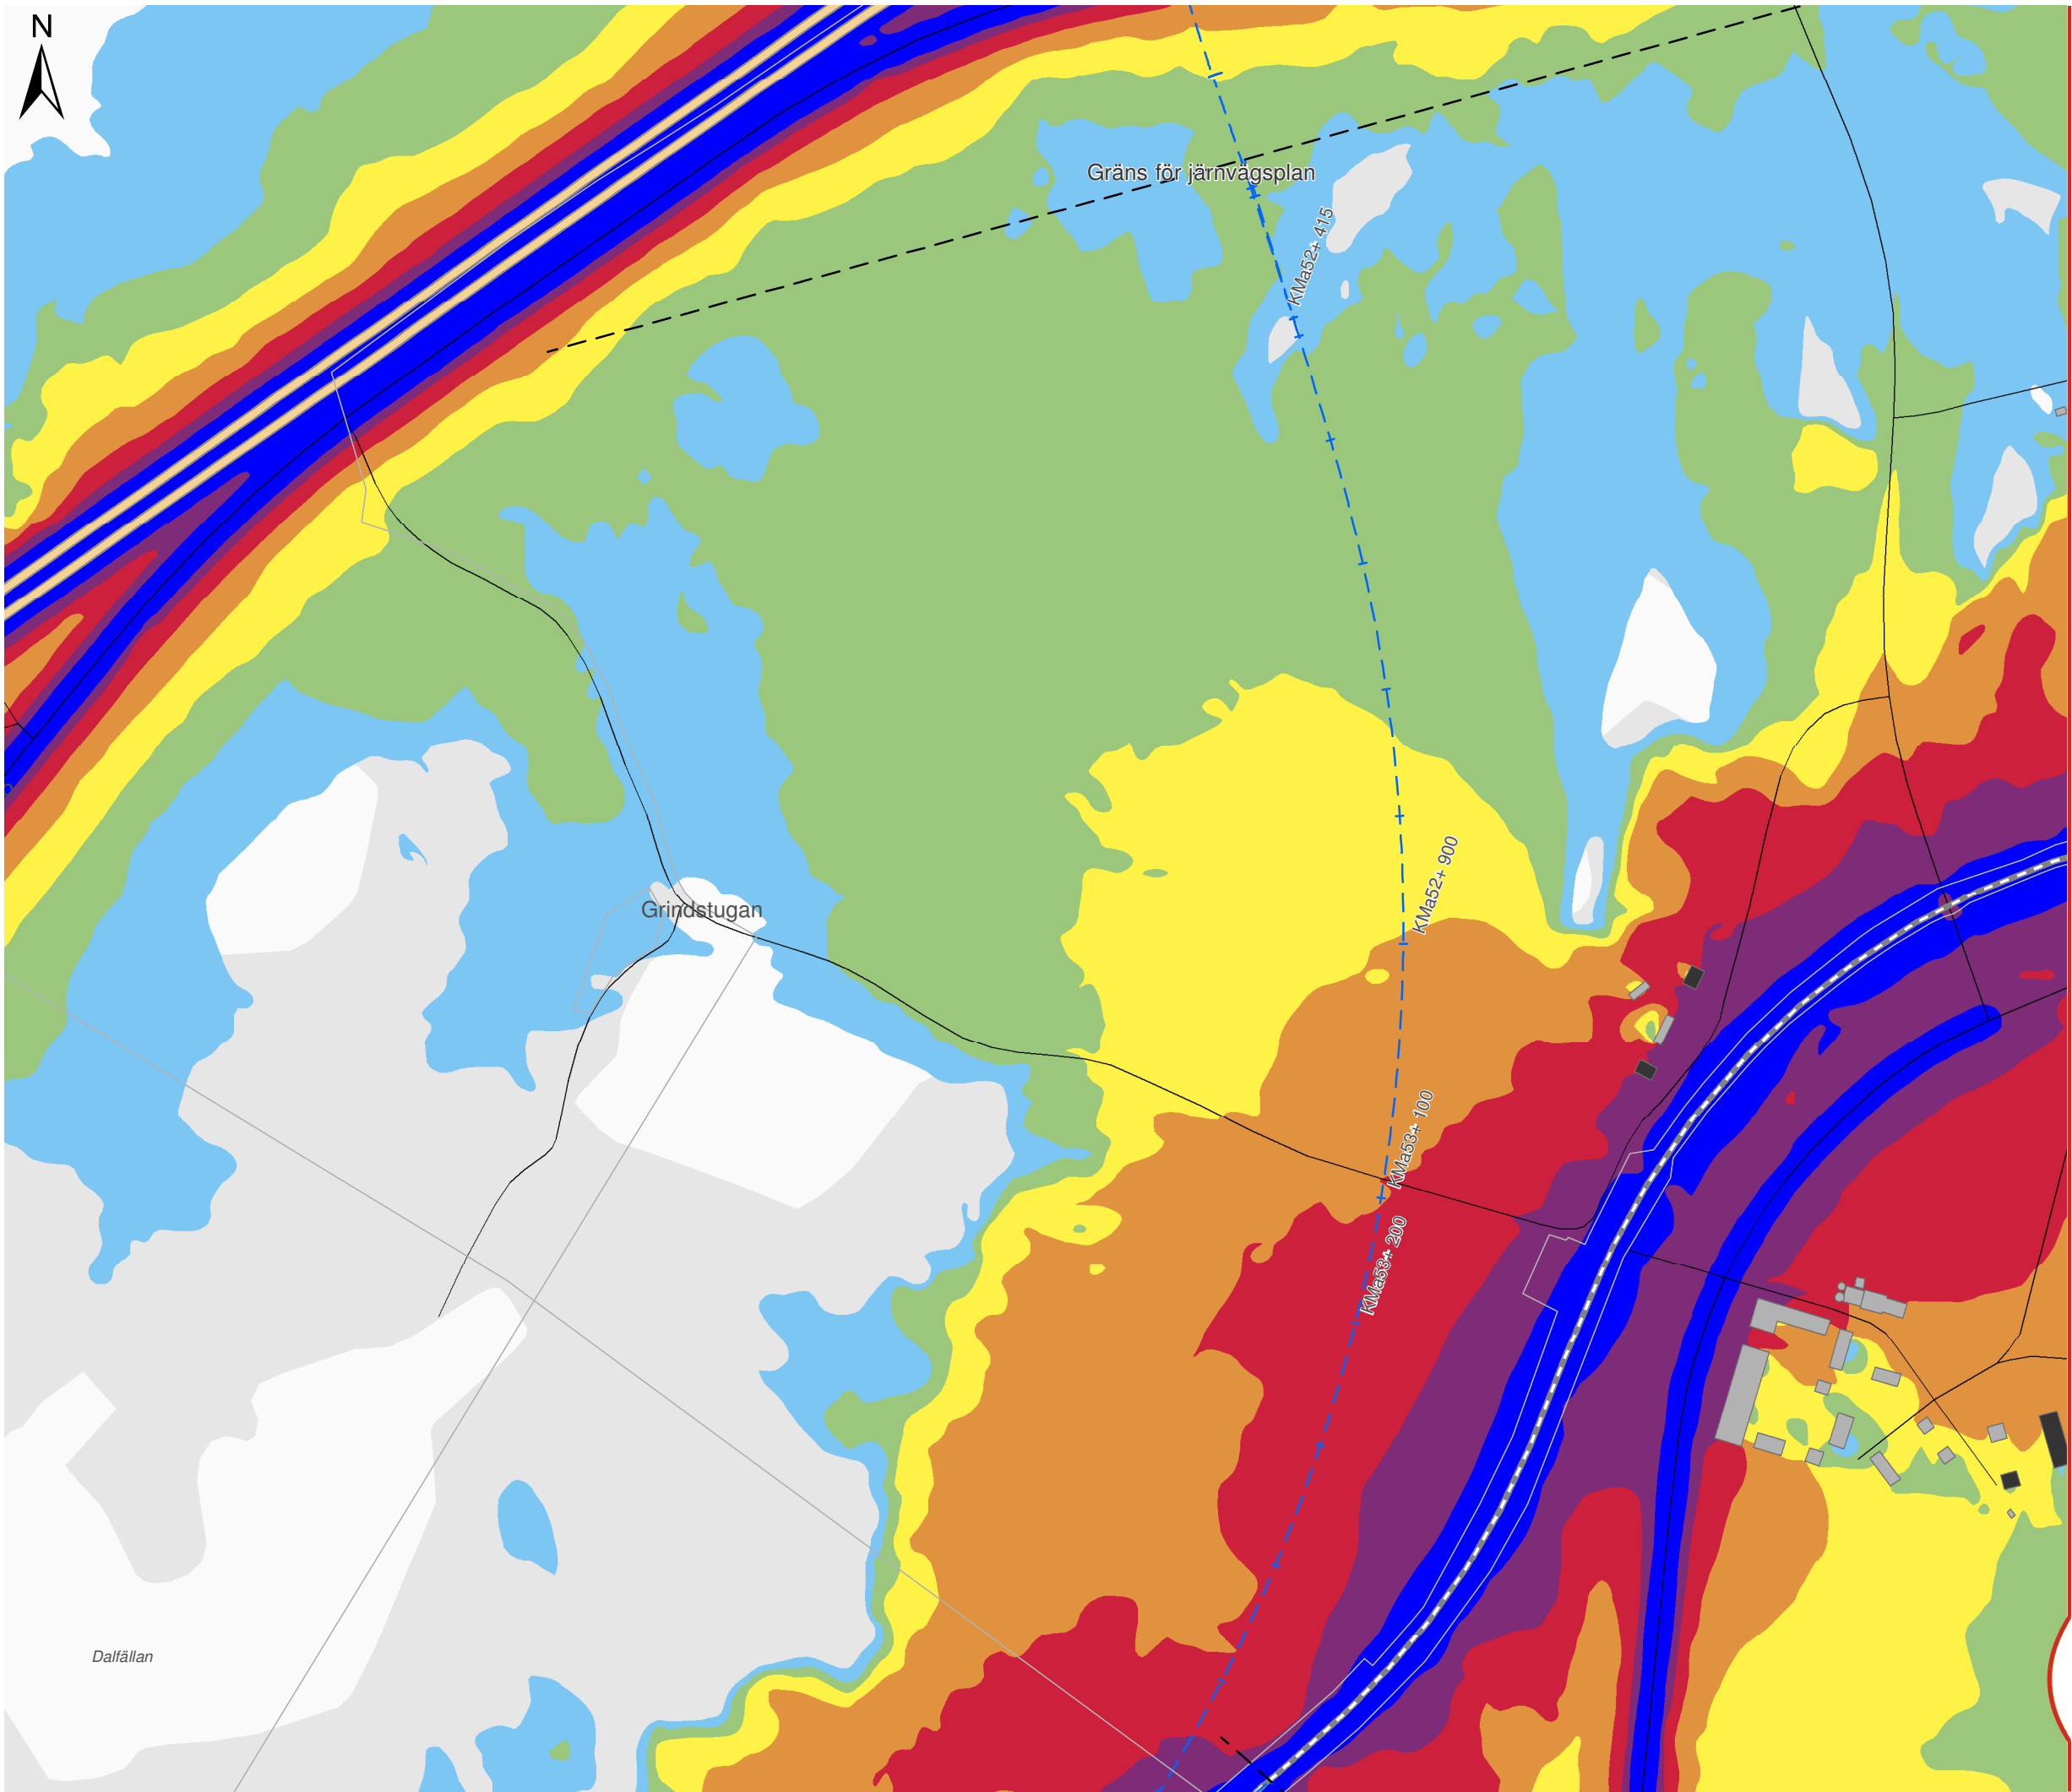

OSTLÄNKEN DELPROJEKT NYKÖPING

Bibana Nyköping
Bullerutredning - Bilaga 2b
Nollalternativ 2040
Maximal ljudnivå

Datum: 03-03-2022
Ärendenummer: TRV 2018/127685
Dokumentnummer: OLP3-04-025-35-0_0-0023
Skala (A3): 1:5.000
Sida (1/7)



© Lantmäteriet, Geodatasamverkan


Teckenförklaring

- Bibana
- Motorväg E4
- Övrig väg
- Uteplats
- Bostäder
- Skolor
- Vårdlokaler
- Hotell
- Eventuella kontor
- Övriga byggnader


Lmax (dBA)

60-65	80-85
65-70	85-90
70-75	≥90
75-80	

Översikt

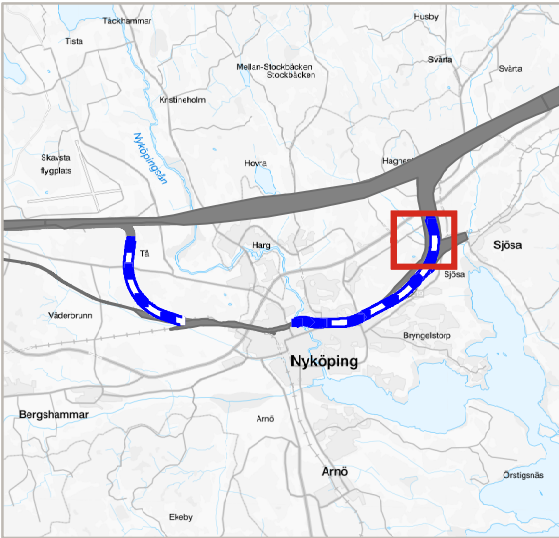

TRAFIKVERKET

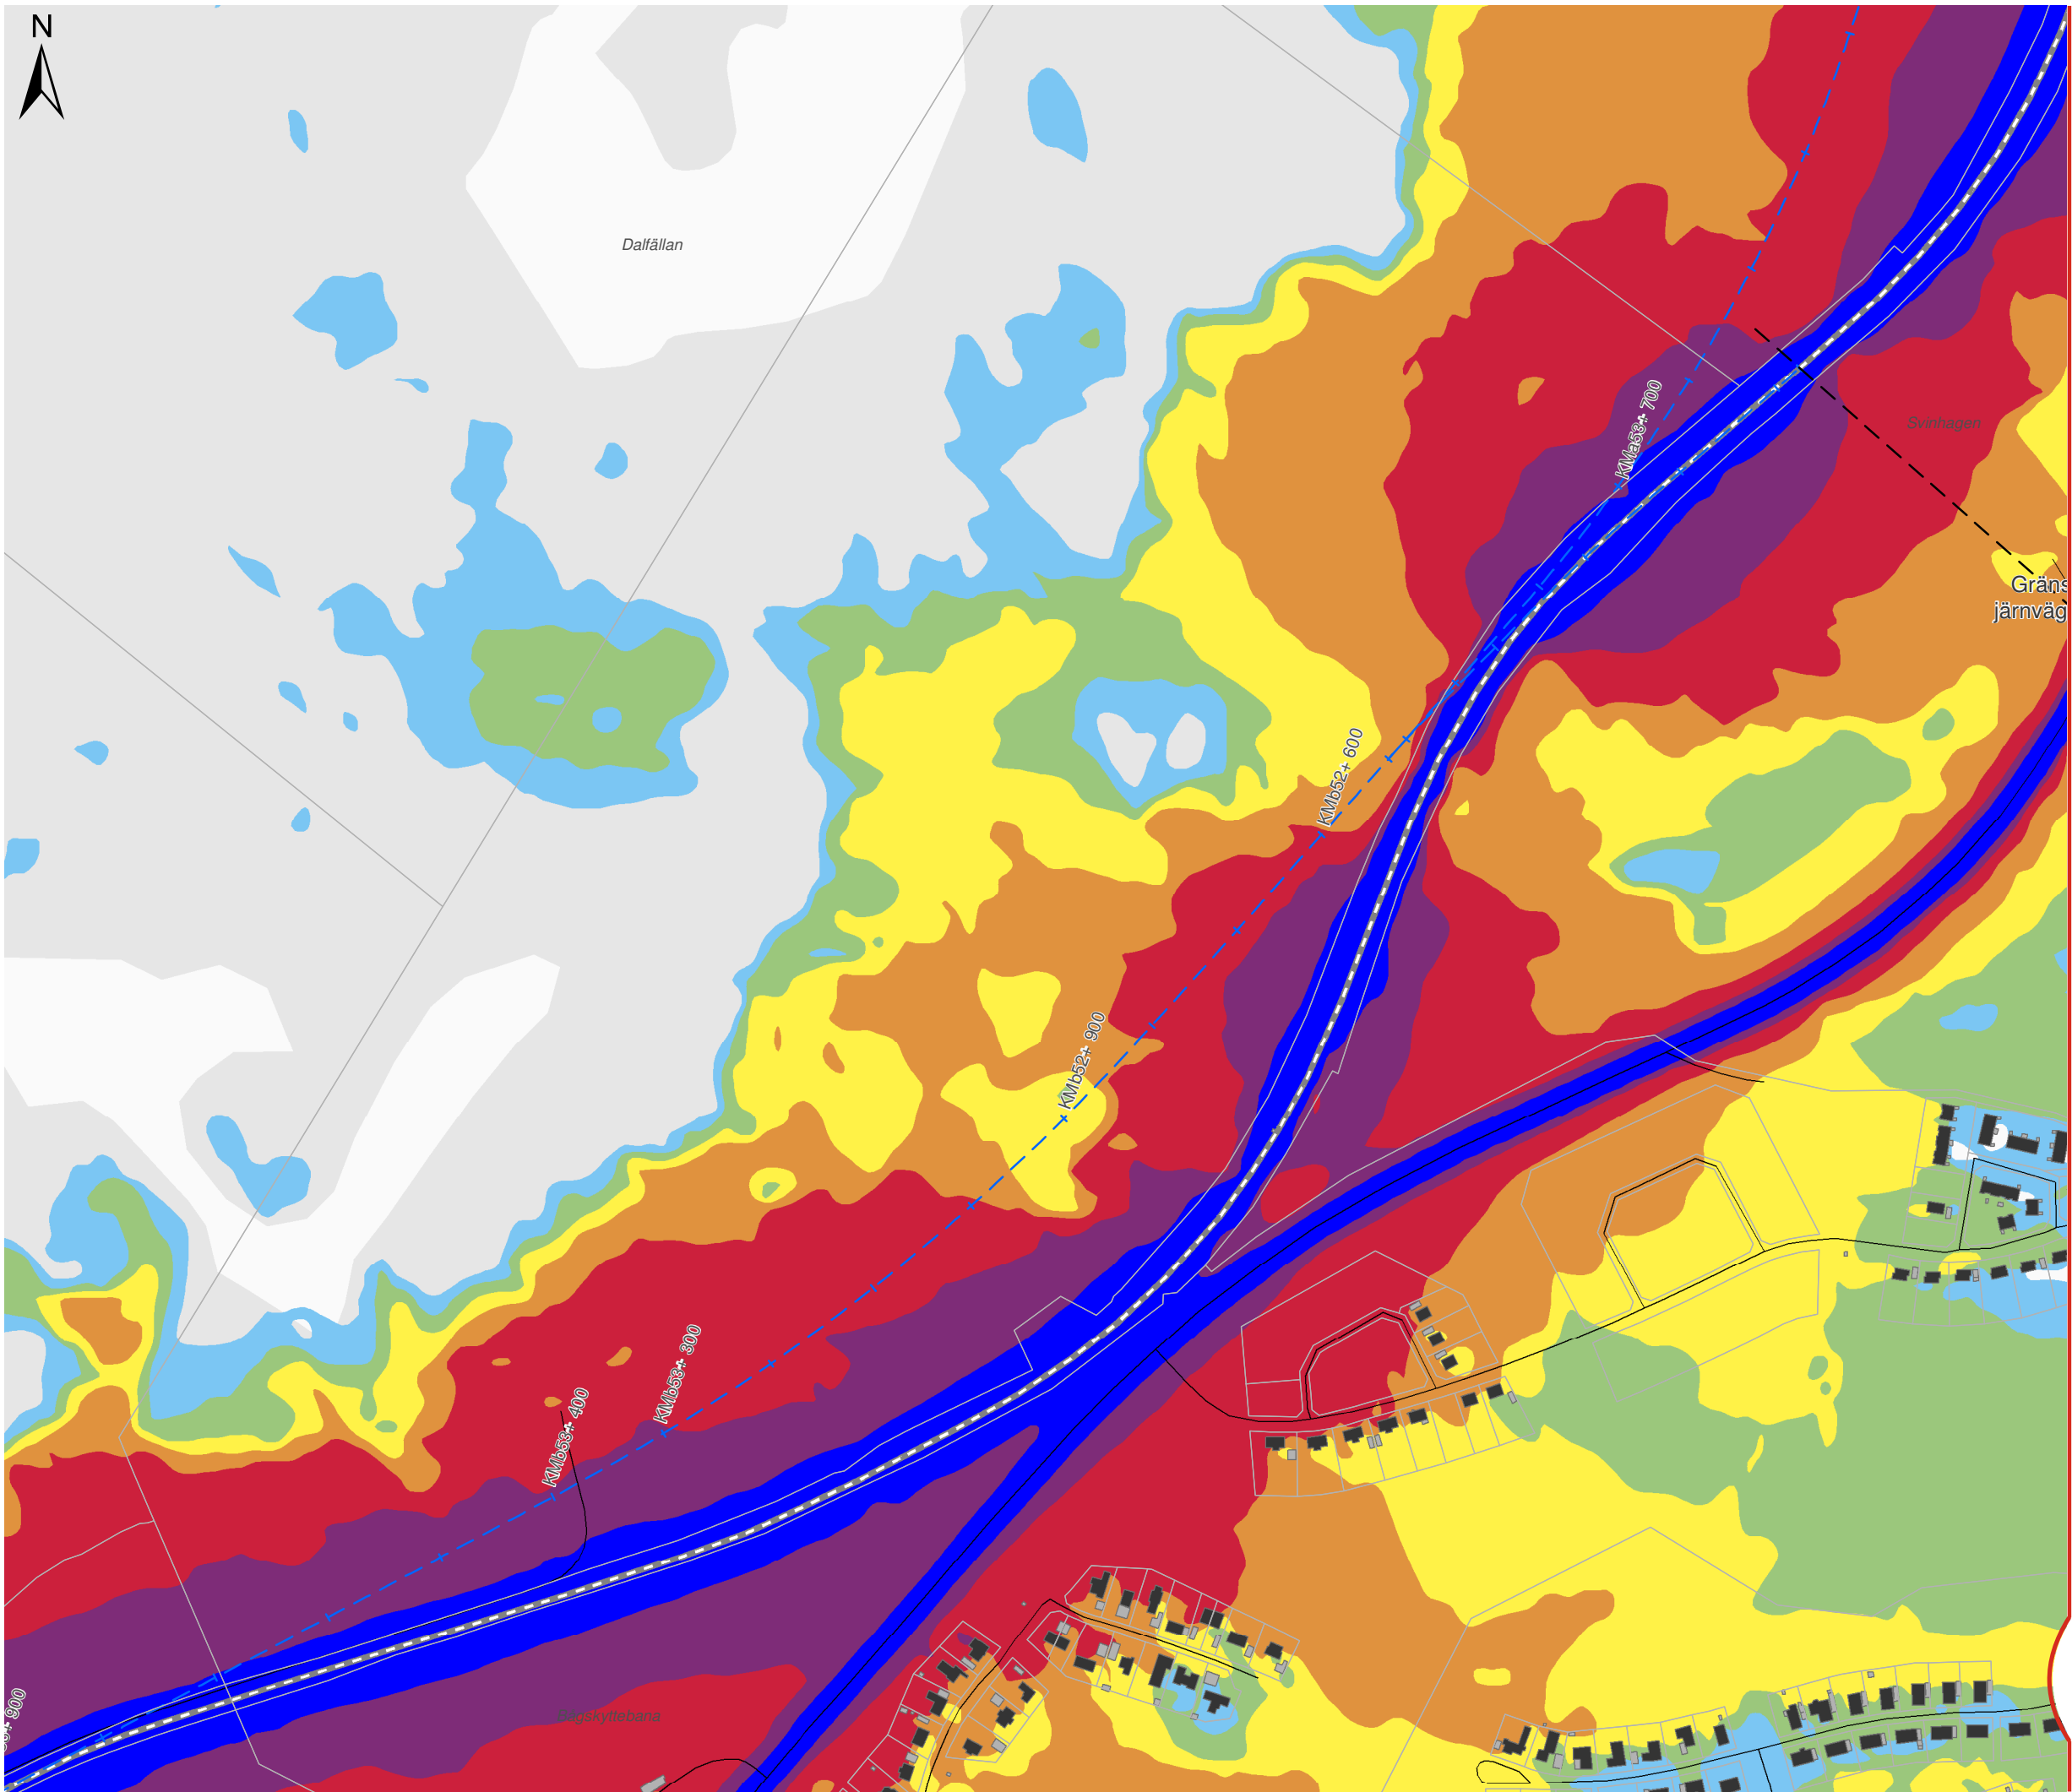

OSTLÄNKEN DELPROJEKT NYKÖPING

Bibana Nyköping
Bullerutredning - Bilaga 2b
Nollalternativ 2040
Maximal ljudnivå

Datum: 03-03-2022
Ärendenummer: TRV 2018/127685
Dokumentnummer: OLP3-04-025-35-0_0-0023
Skala (A3): 1:5.000
Sida (2/7)



© Lantmäteriet, Geodatasamverkan


Teckenförklaring


- Bibana
- Motorväg E4
- Övrig väg
- Uteplats
- Bostäder
- Skolor
- Vårdlokaler
- Hotell
- Eventuella kontor
- Övriga byggnader

Lmax (dBA)

60-65	80-85
65-70	85-90
70-75	≥90
75-80	

Översikt

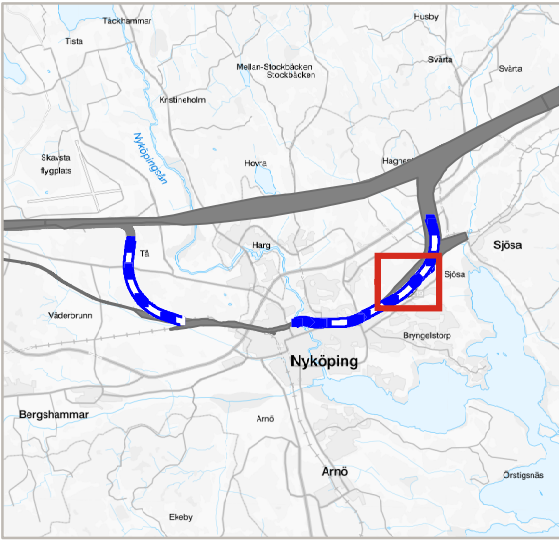

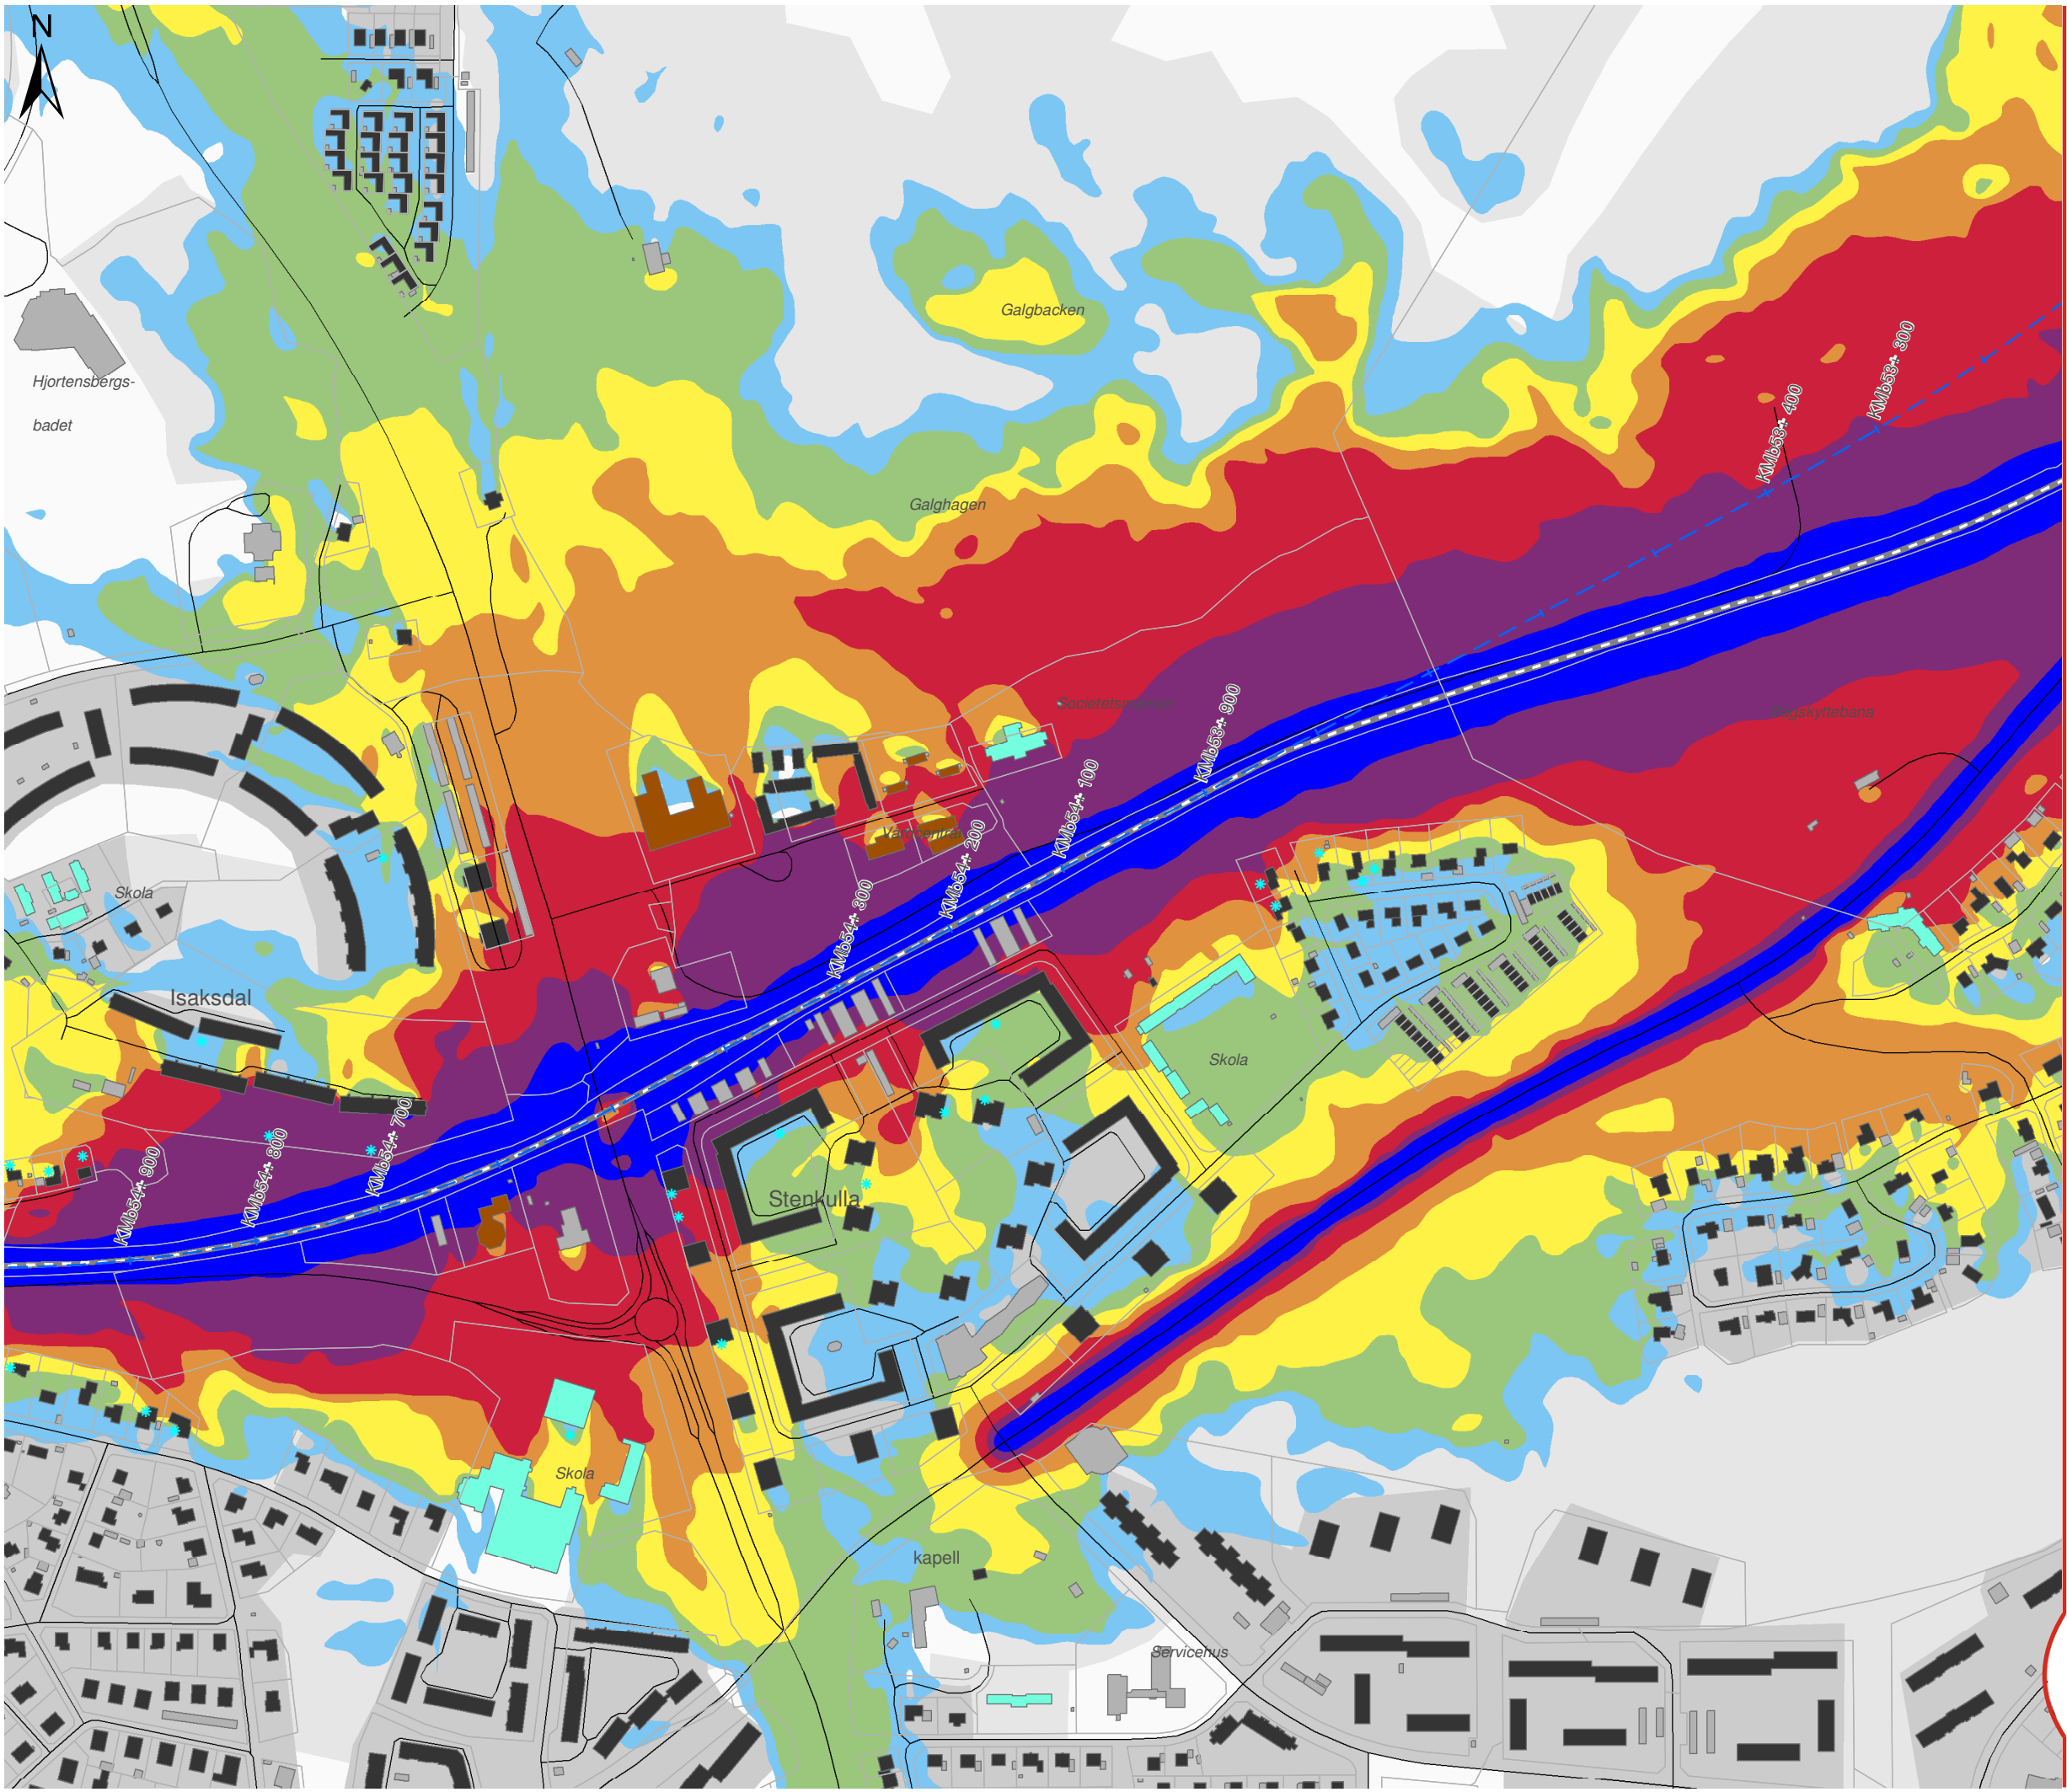

OSTLÄNKEN DELPROJEKT NYKÖPING

Bibana Nyköping
Bullerutredning - Bilaga 2b
Nollalternativ 2040
Maximal ljudnivå

Datum: 03-03-2022
Ärendenummer: TRV 2018/127685
Dokumentnummer: OLP3-04-025-35-0_0-0023
Skala (A3): 1:5.000
Sida (3/7)

0 50 100 150 200 250 meter


© Lantmäteriet, Geodatasamverkan


Teckenförklaring

- Bibana
- Motorväg E4
- Övrig väg
- Uteplats
- Bostäder
- Skolor
- Vårdlokaler
- Hotell
- Eventuella kontor
- Övriga byggnader

Lmax (dBA)			
60-65	65-70	70-75	75-80
80-85	85-90	≥90	

Översikt

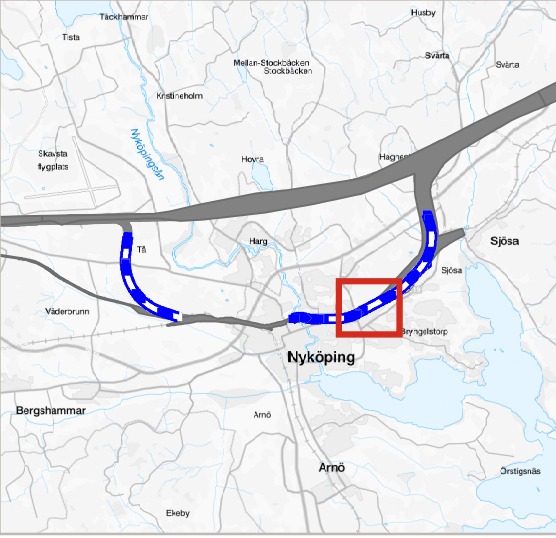

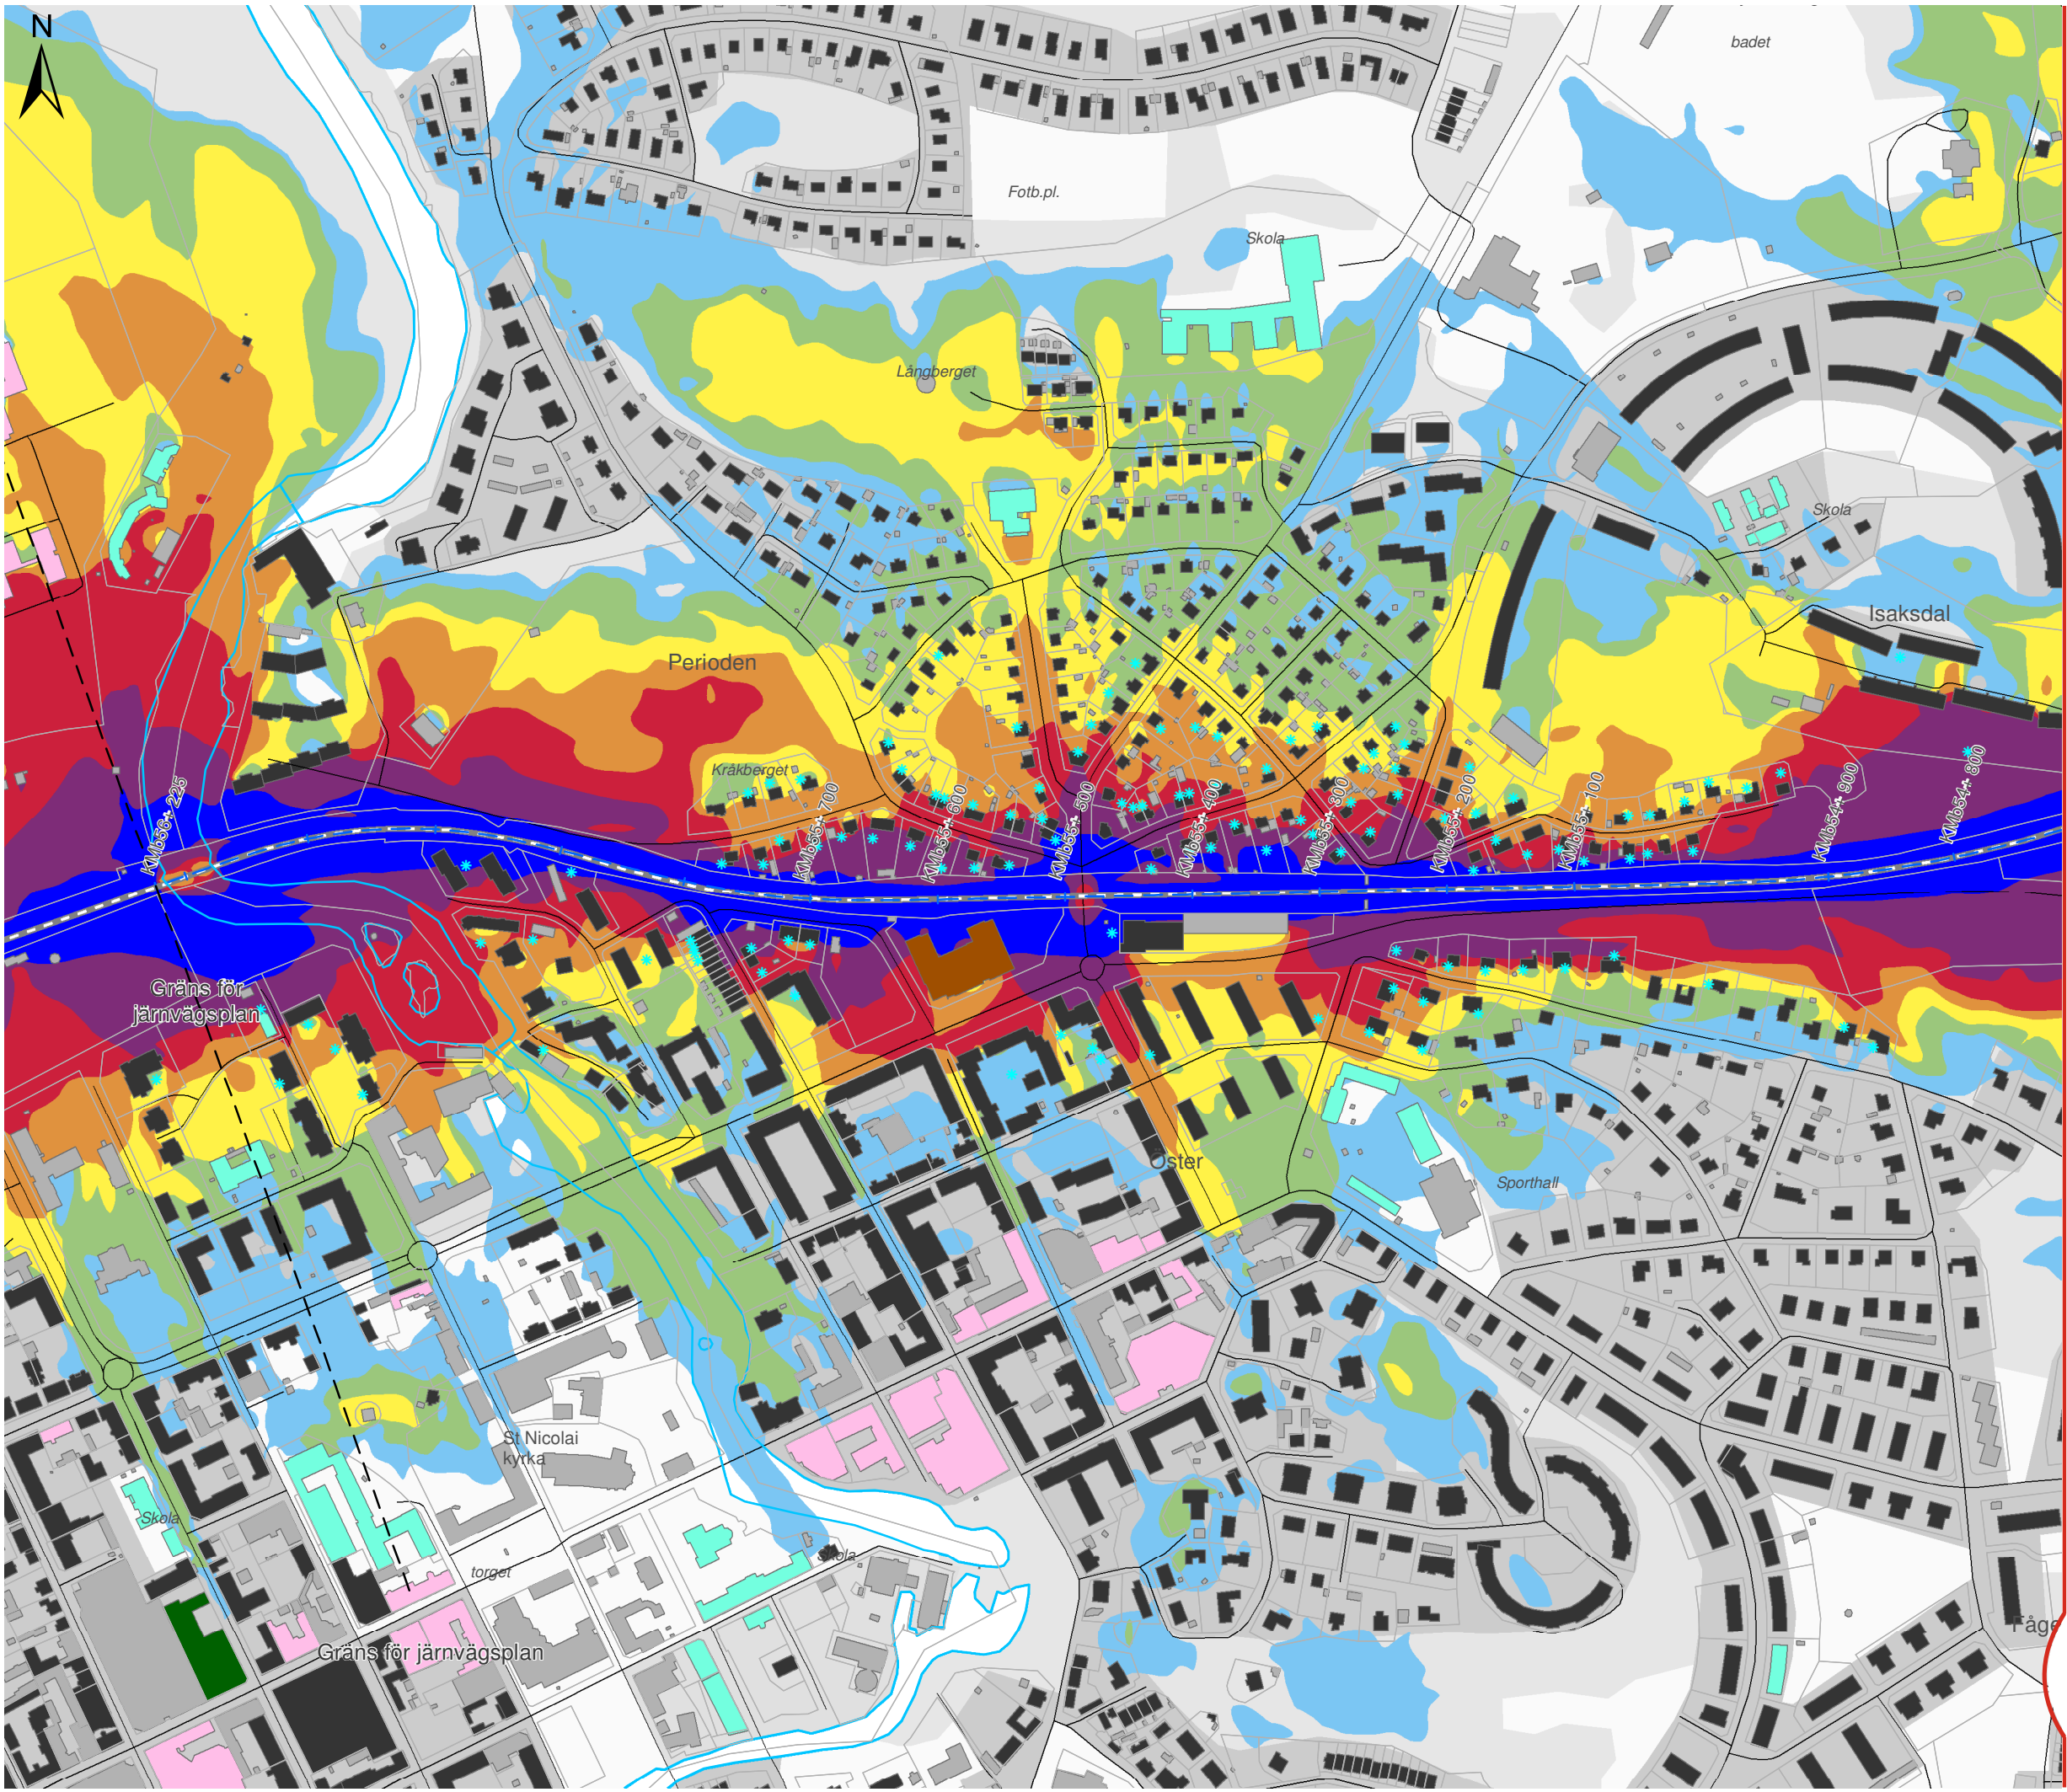

OSTLÄNKEN DELPROJEKT NYKÖPING

Bibana Nyköping
Bullerutredning - Bilaga 2b
Nollalternativ 2040
Maximal ljudnivå

Datum: 03-03-2022
Ärendenummer: TRV 2018/127685
Dokumentnummer: OLP3-04-025-35-0_0-0023
Skala (A3): 1:5.000
Sida (4/7)

0 50 100 150 200 250 meter
© Lantmäteriet, Geodatasamverkan


Teckenförklaring


- Bibana
- Motorväg E4
- Övrig väg
- Uteplats
- Bostäder
- Skolor
- Vårdlokaler
- Hotell
- Eventuella kontor
- Övriga byggnader

Lmax (dBA)

- | | |
|-------|-------|
| 60-65 | 80-85 |
| 65-70 | 85-90 |
| 70-75 | ≥90 |
| 75-80 | |

Översikt

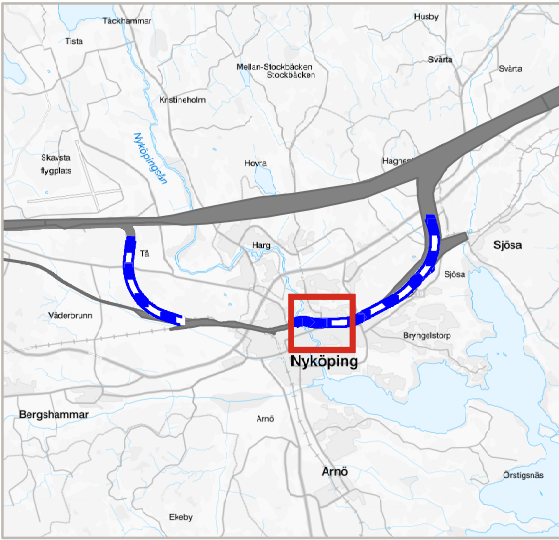

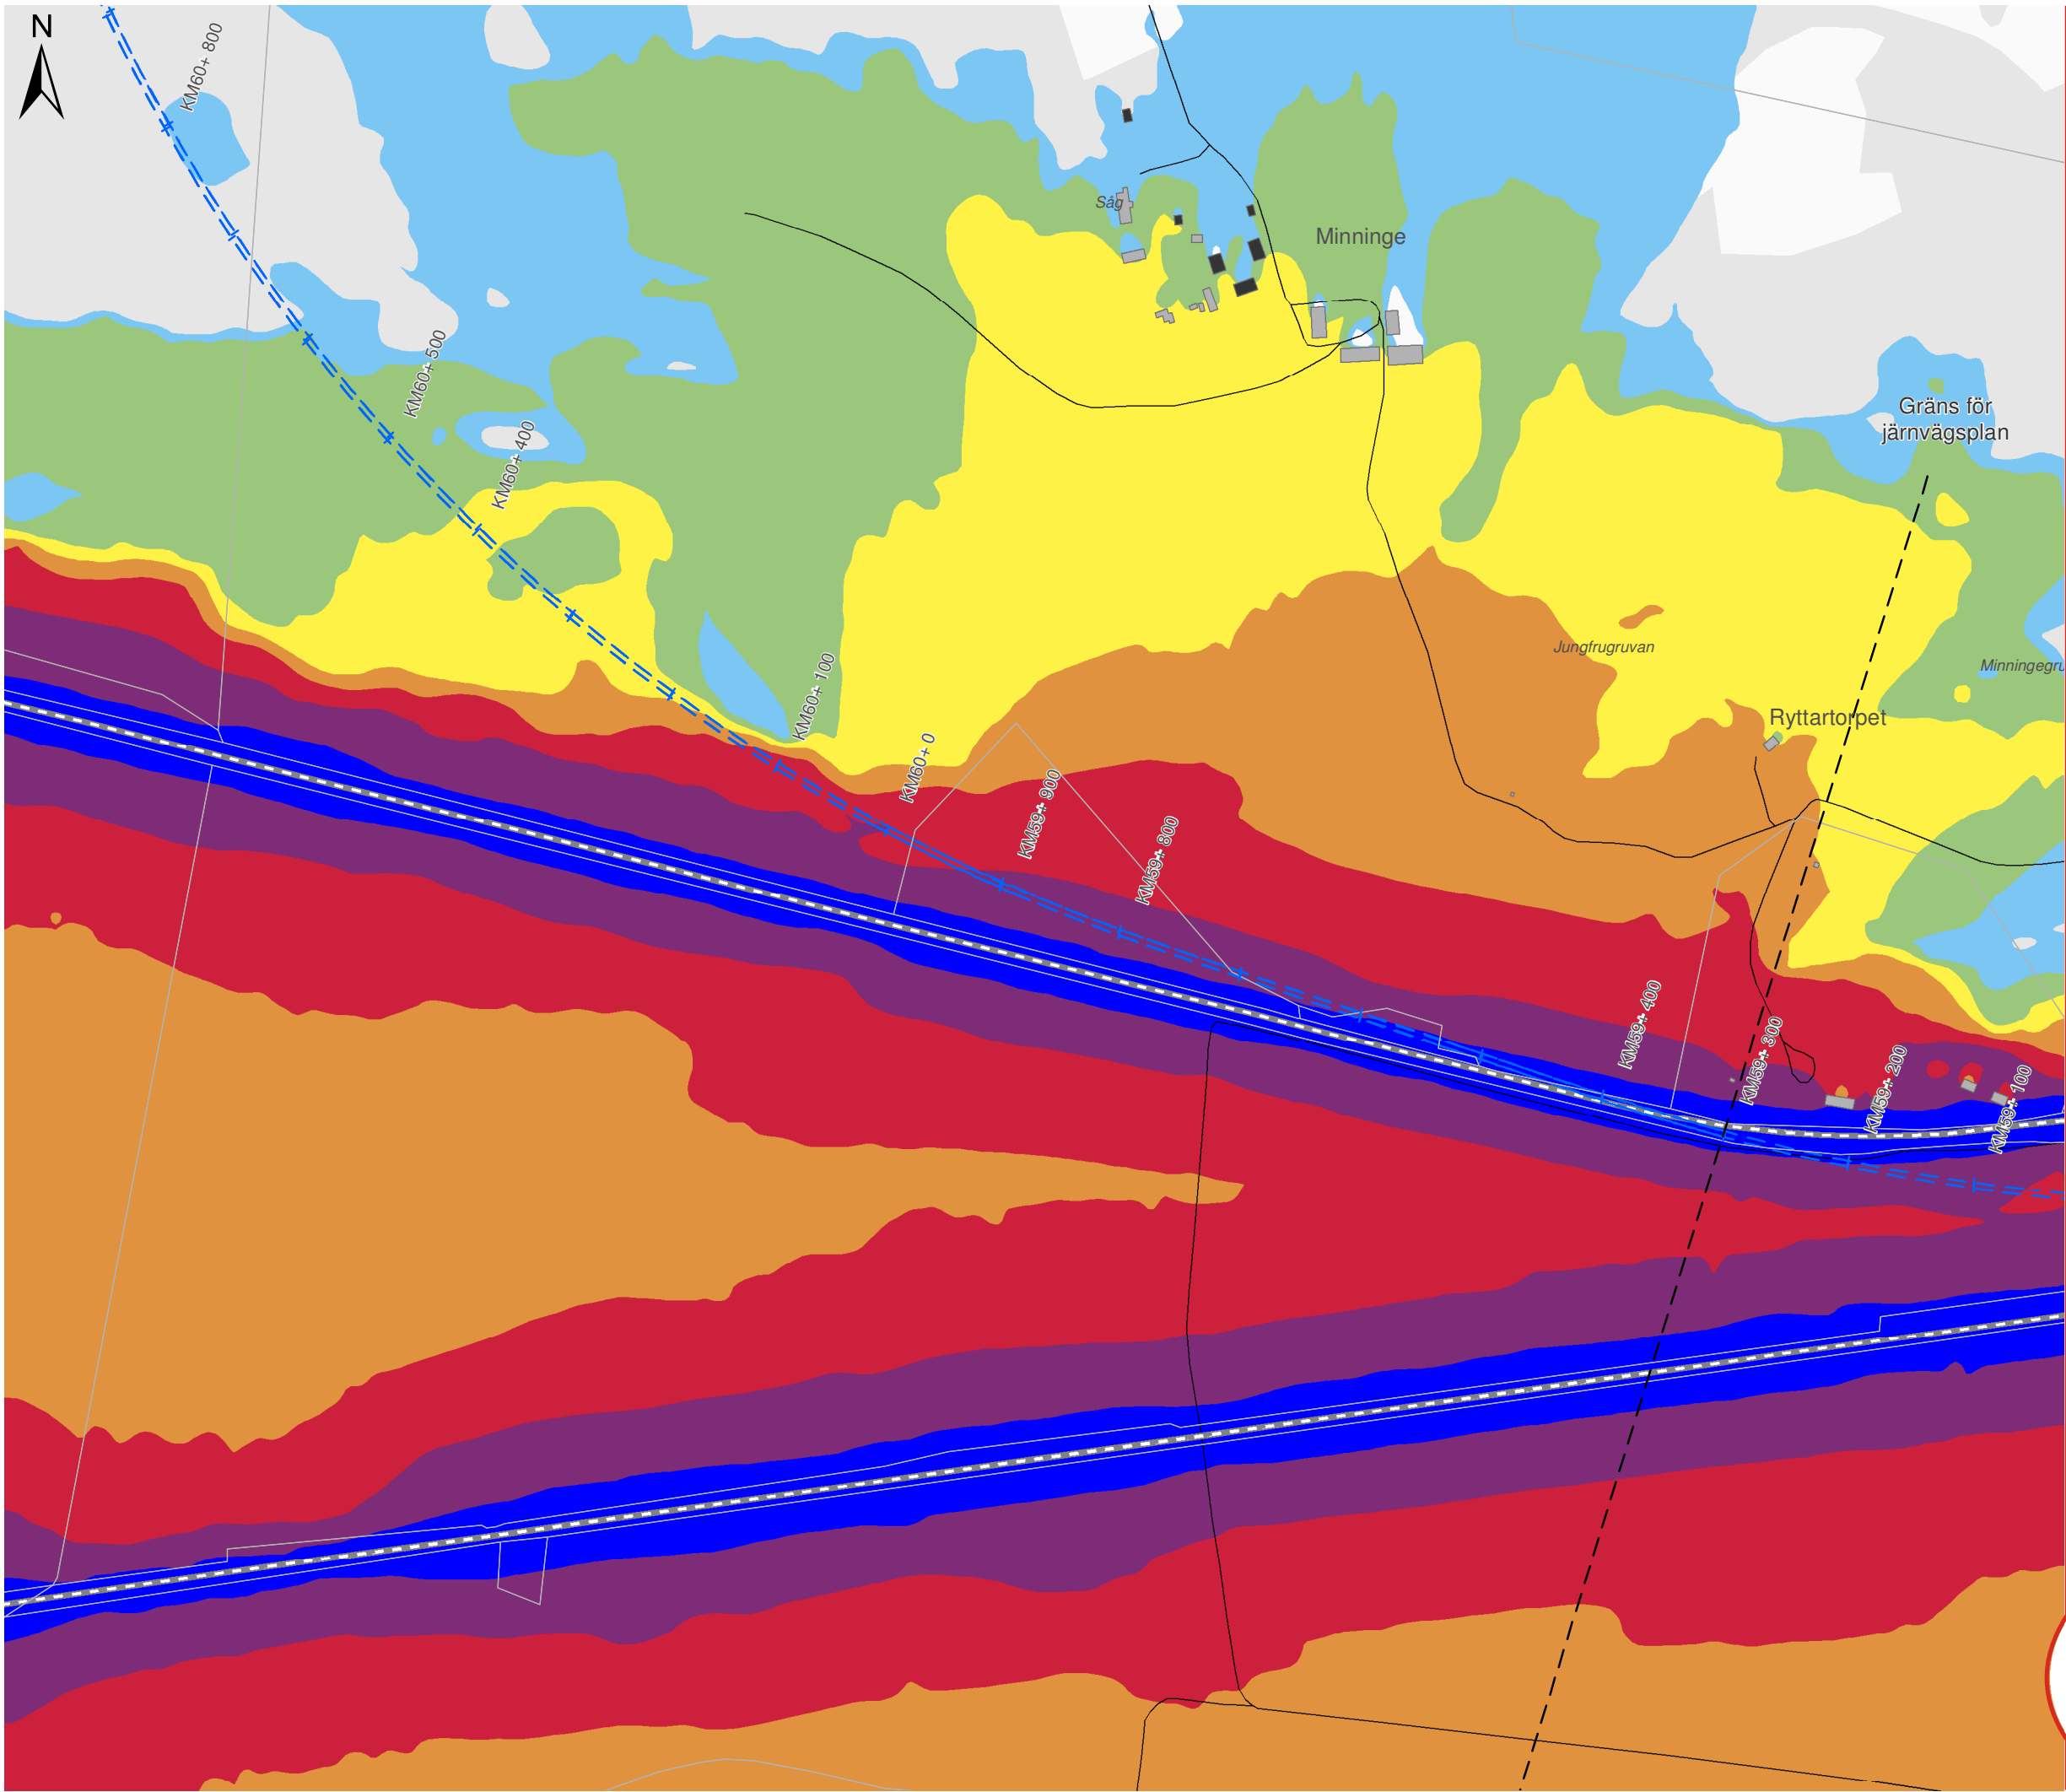

OSTLÄNKEN DELPROJEKT NYKÖPING

Bibana Nyköping
Bullerutredning - Bilaga 2b
Nollalternativ 2040
Maximal ljudnivå

Datum: 03-03-2022
Ärendenummer: TRV 2018/127685
Dokumentnummer: OLP3-04-025-35-0_0-0023
Skala (A3): 1:5.000
Sida (5/7)

0 50 100 150 200 250 meter


© Lantmäteriet, Geodatasamverkan


Teckenförklaring

- Bibana
- Motorväg E4
- Övrig väg
- Uteplats
- Bostäder
- Skolor
- Vårdlokaler
- Hotell
- Eventuella kontor
- Övriga byggnader

Lmax (dBA)			
60-65	80-85	85-90	≥90
65-70			
70-75			
75-80			

Översikt

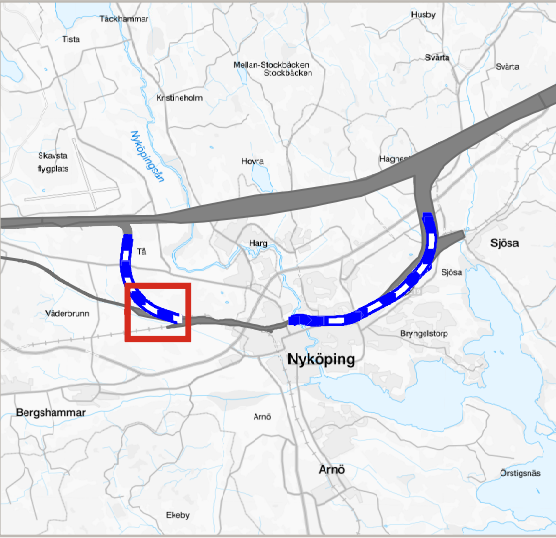

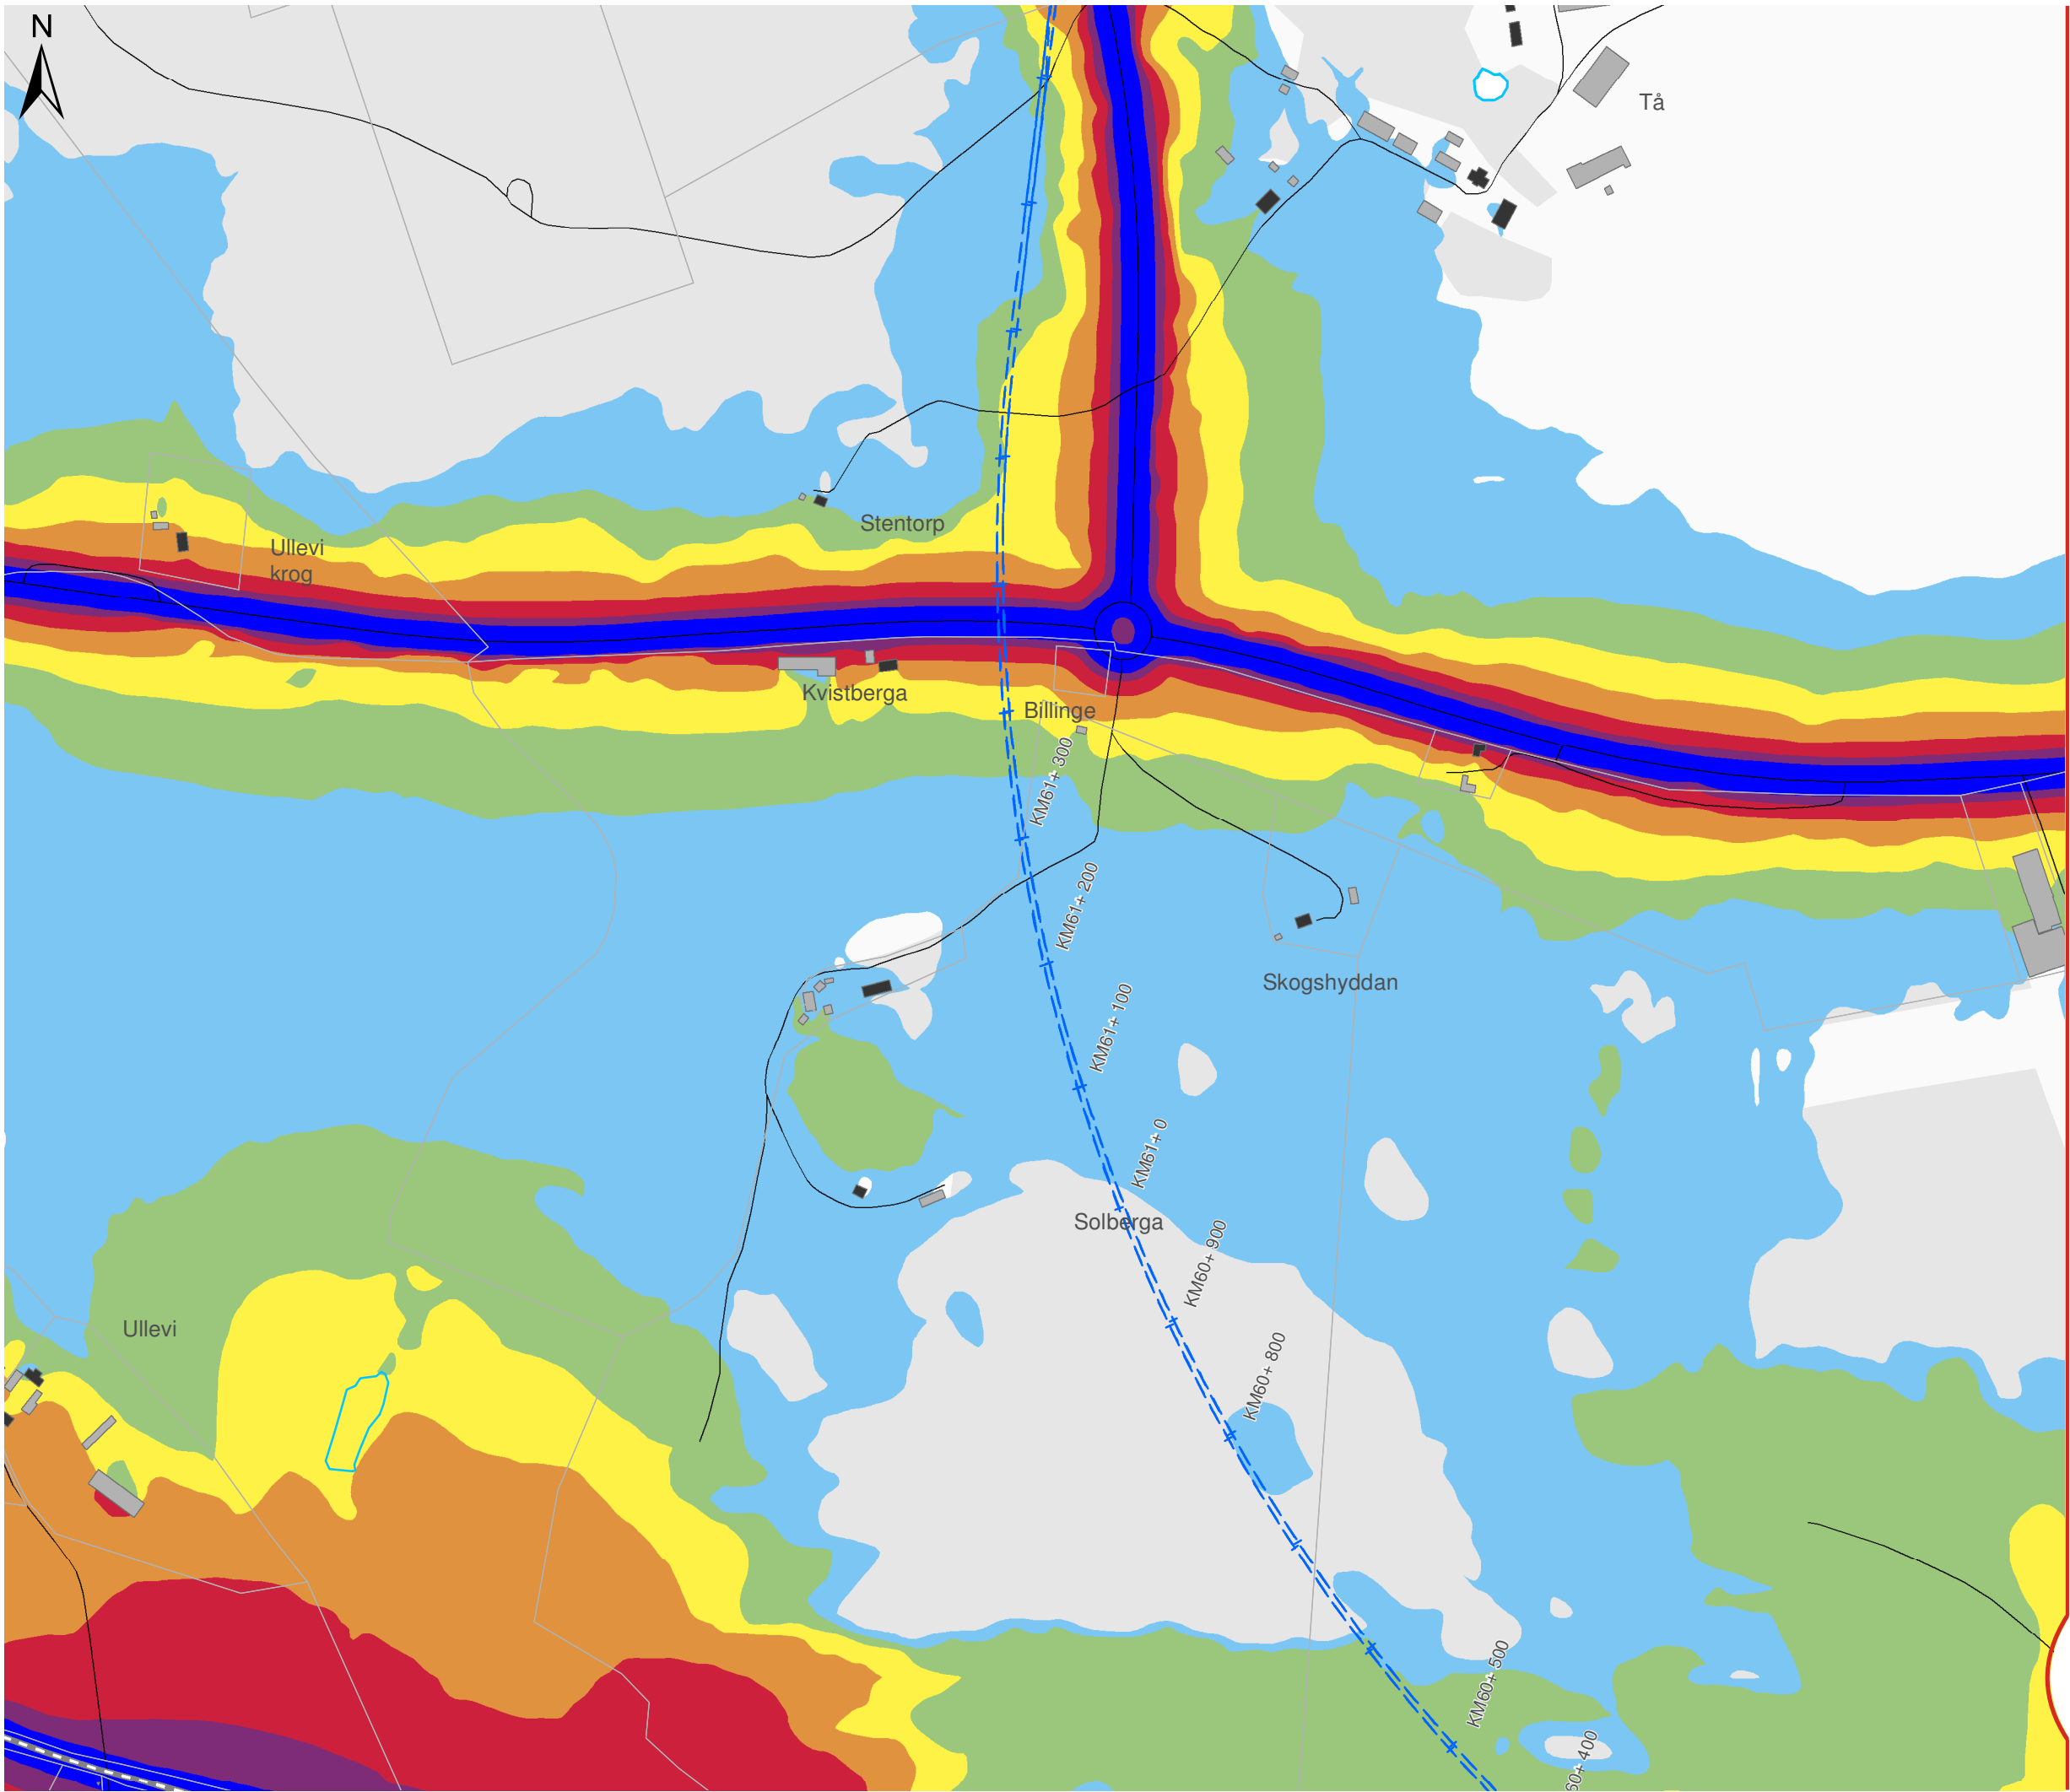

OSTLÄNKEN DELPROJEKT NYKÖPING

Bibana Nyköping
Bullerutredning - Bilaga 2b
Nollalternativ 2040
Maximal ljudnivå

Datum: 03-03-2022
Ärendenummer: TRV 2018/127685
Dokumentnummer: OLP3-04-025-35-0_0-0023
Skala (A3): 1:5.000
Sida (6/7)

0 50 100 150 200 250 meter

© Lantmäteriet, Geodatasamverkan


Teckenförklaring


- Bibana
- Motorväg E4
- Övrig väg
- Uteplats
- Bostäder
- Skolor
- Vårdlokaler
- Hotell
- Eventuella kontor
- Övriga byggnader

Lmax (dBA)

60-65	80-85
65-70	85-90
70-75	≥90
75-80	

Översikt

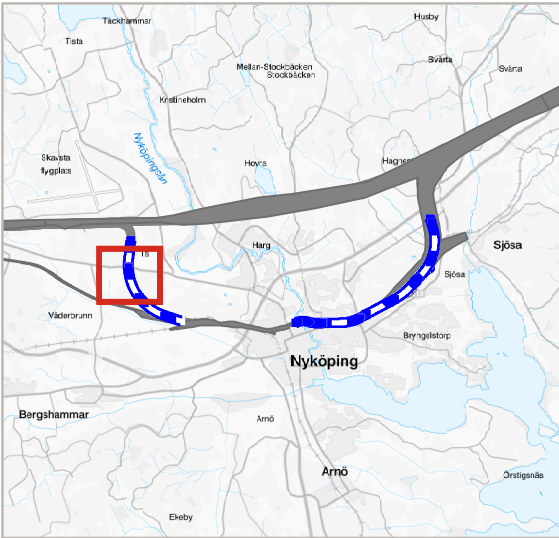

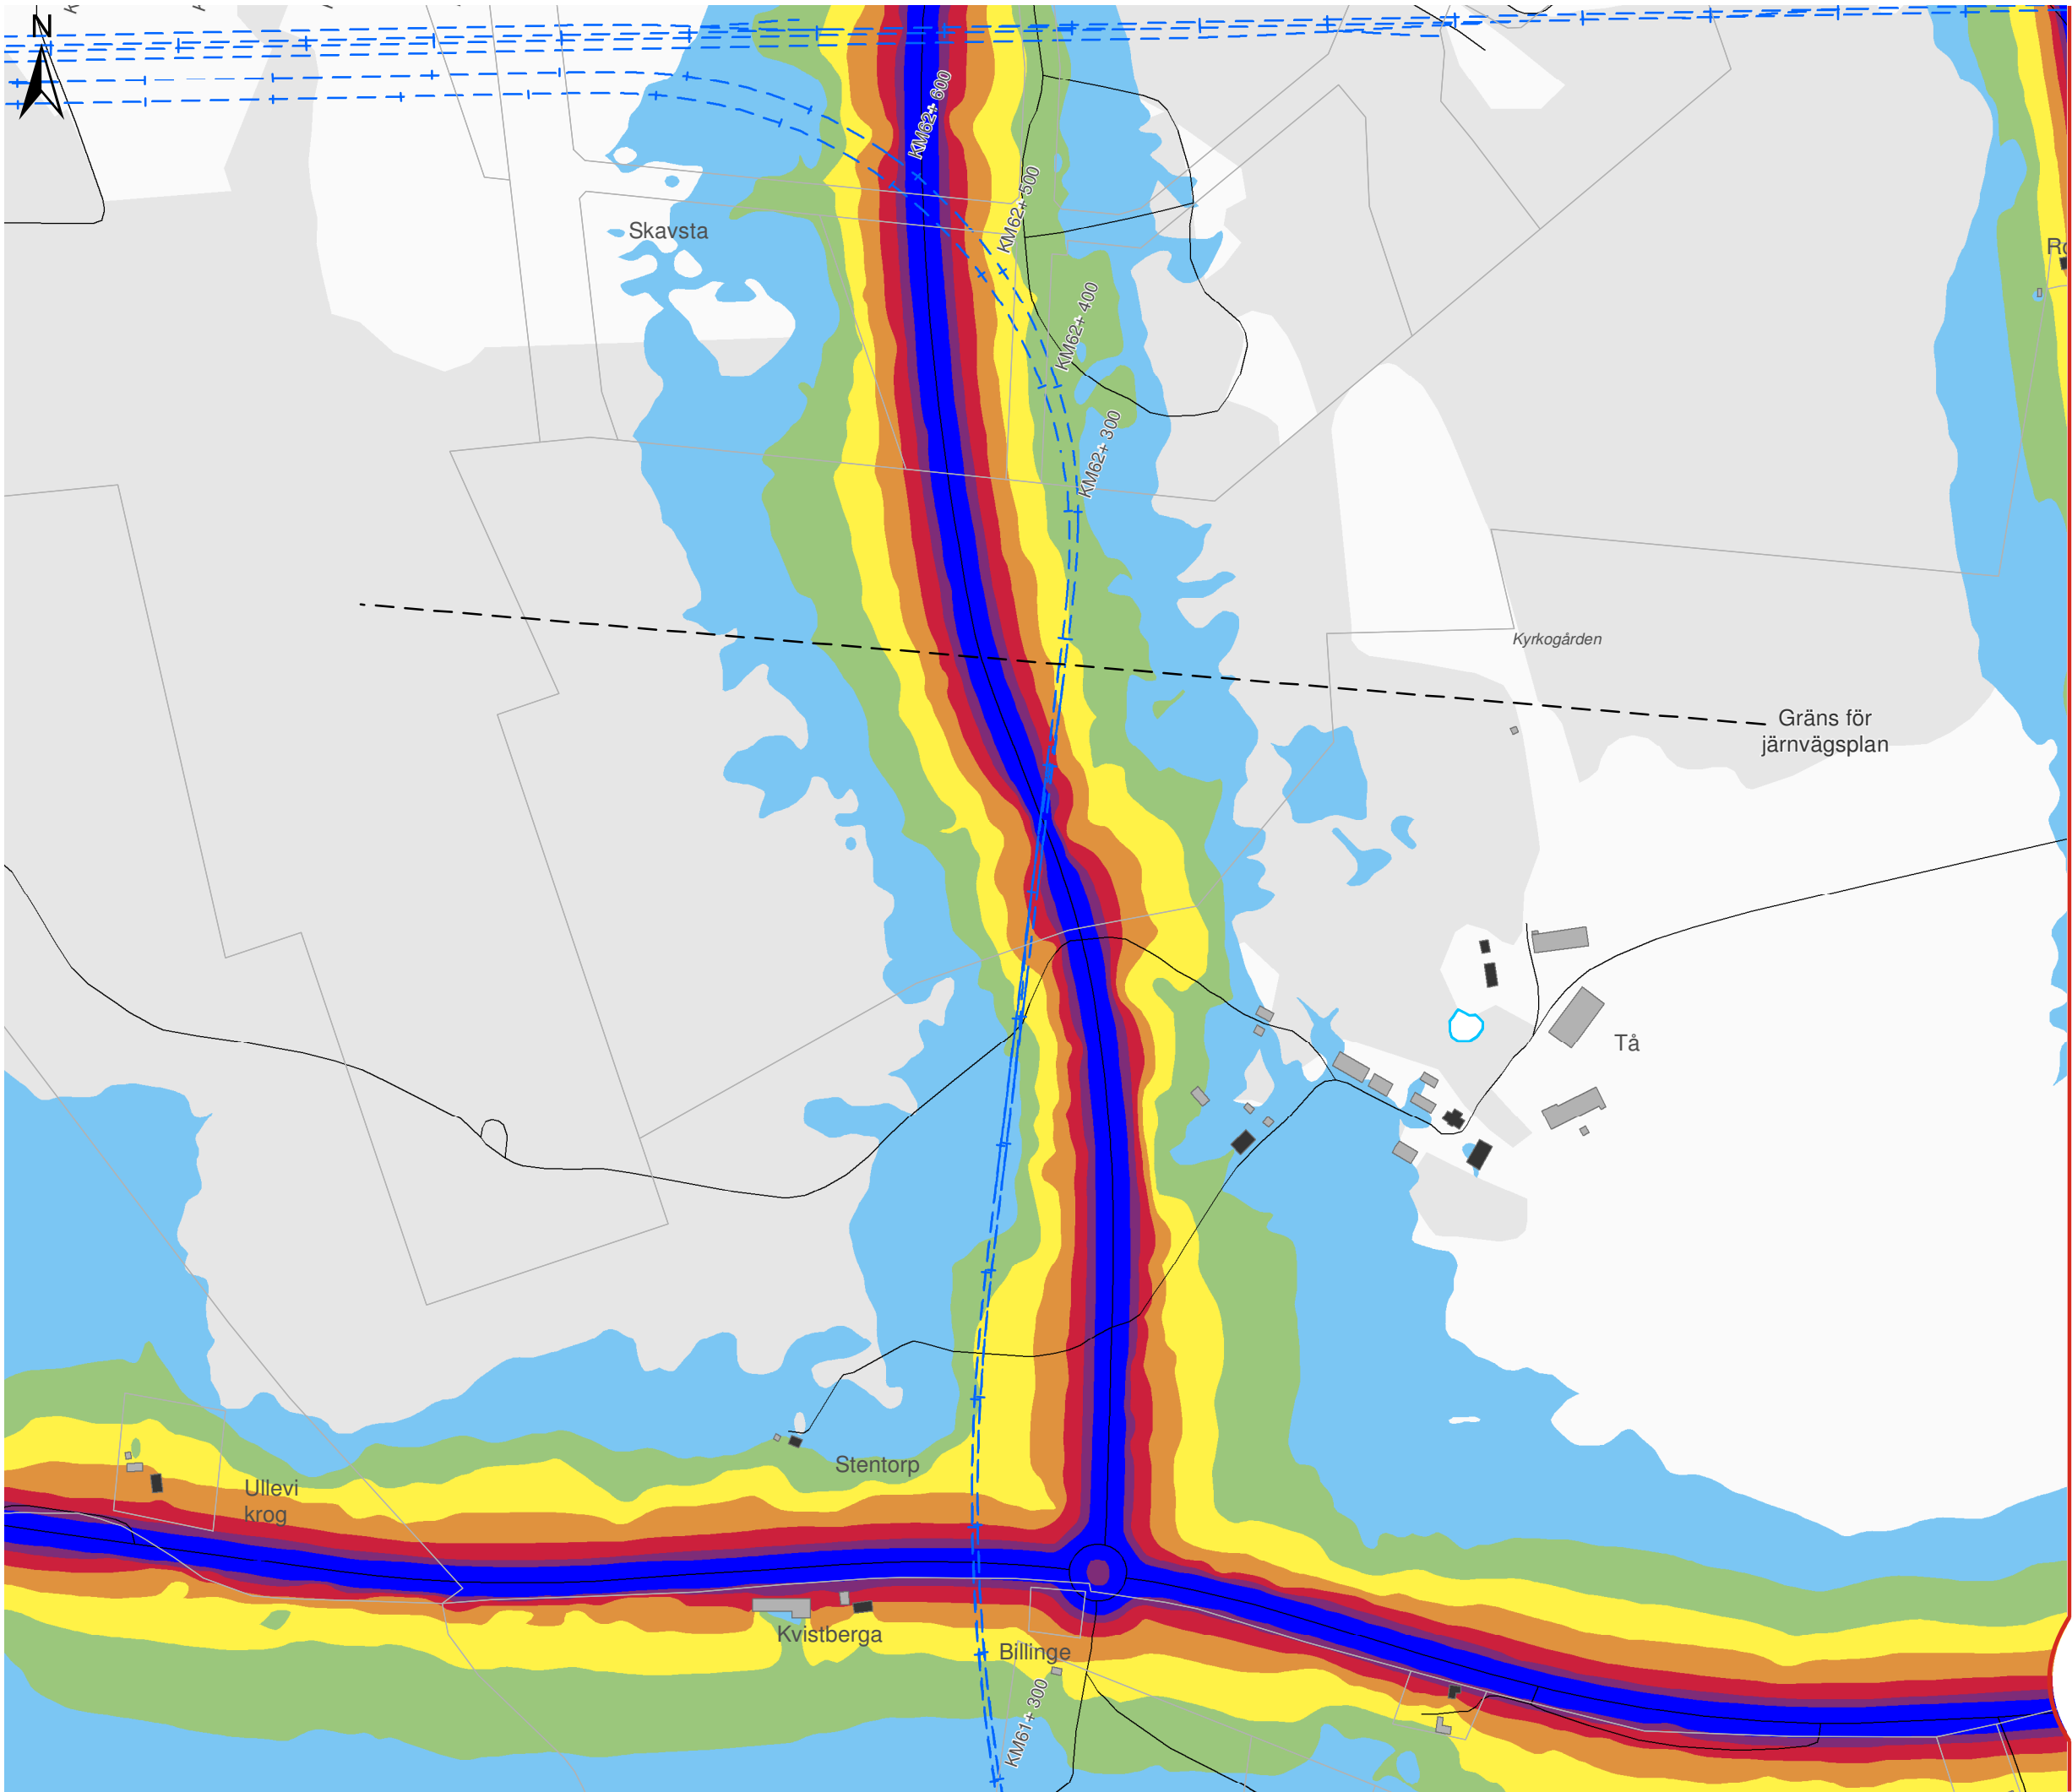

OSTLÄNKEN

DELPROJEKT NYKÖPING

Bibana Nyköping
Bullerutredning - Bilaga 2b
Nollalternativ 2040
Maximal ljudnivå

Datum: 03-03-2022
Ärendenummer: TRV 2018/127685
Dokumentnummer: OLP3-04-025-35-0_0-0023
Skala (A3): 1:5.000
Sida (7/7)

0 50 100 150 200 250 meter


© Lantmäteriet, Geodatasamverkan


Teckenförklaring

- Bibana
- Motorväg E4
- Övrig väg
- Uteplats
- Bostäder
- Skolor
- Vårdlokaler
- Hotell
- Eventuella kontor
- Övriga byggnader

Lmax (dBA)			
60-65	65-70	70-75	75-80
80-85	85-90	≥90	

Översikt

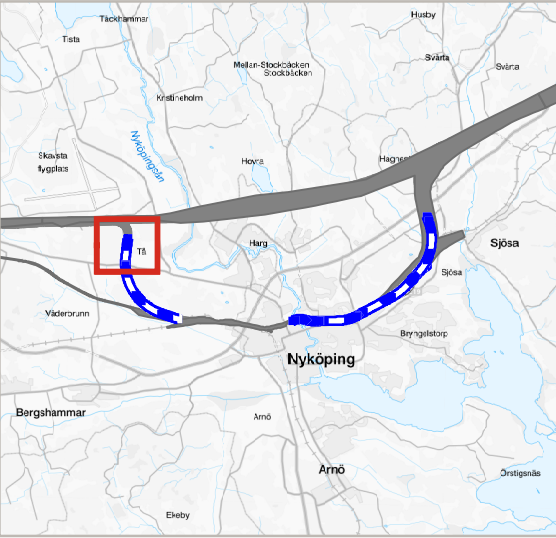

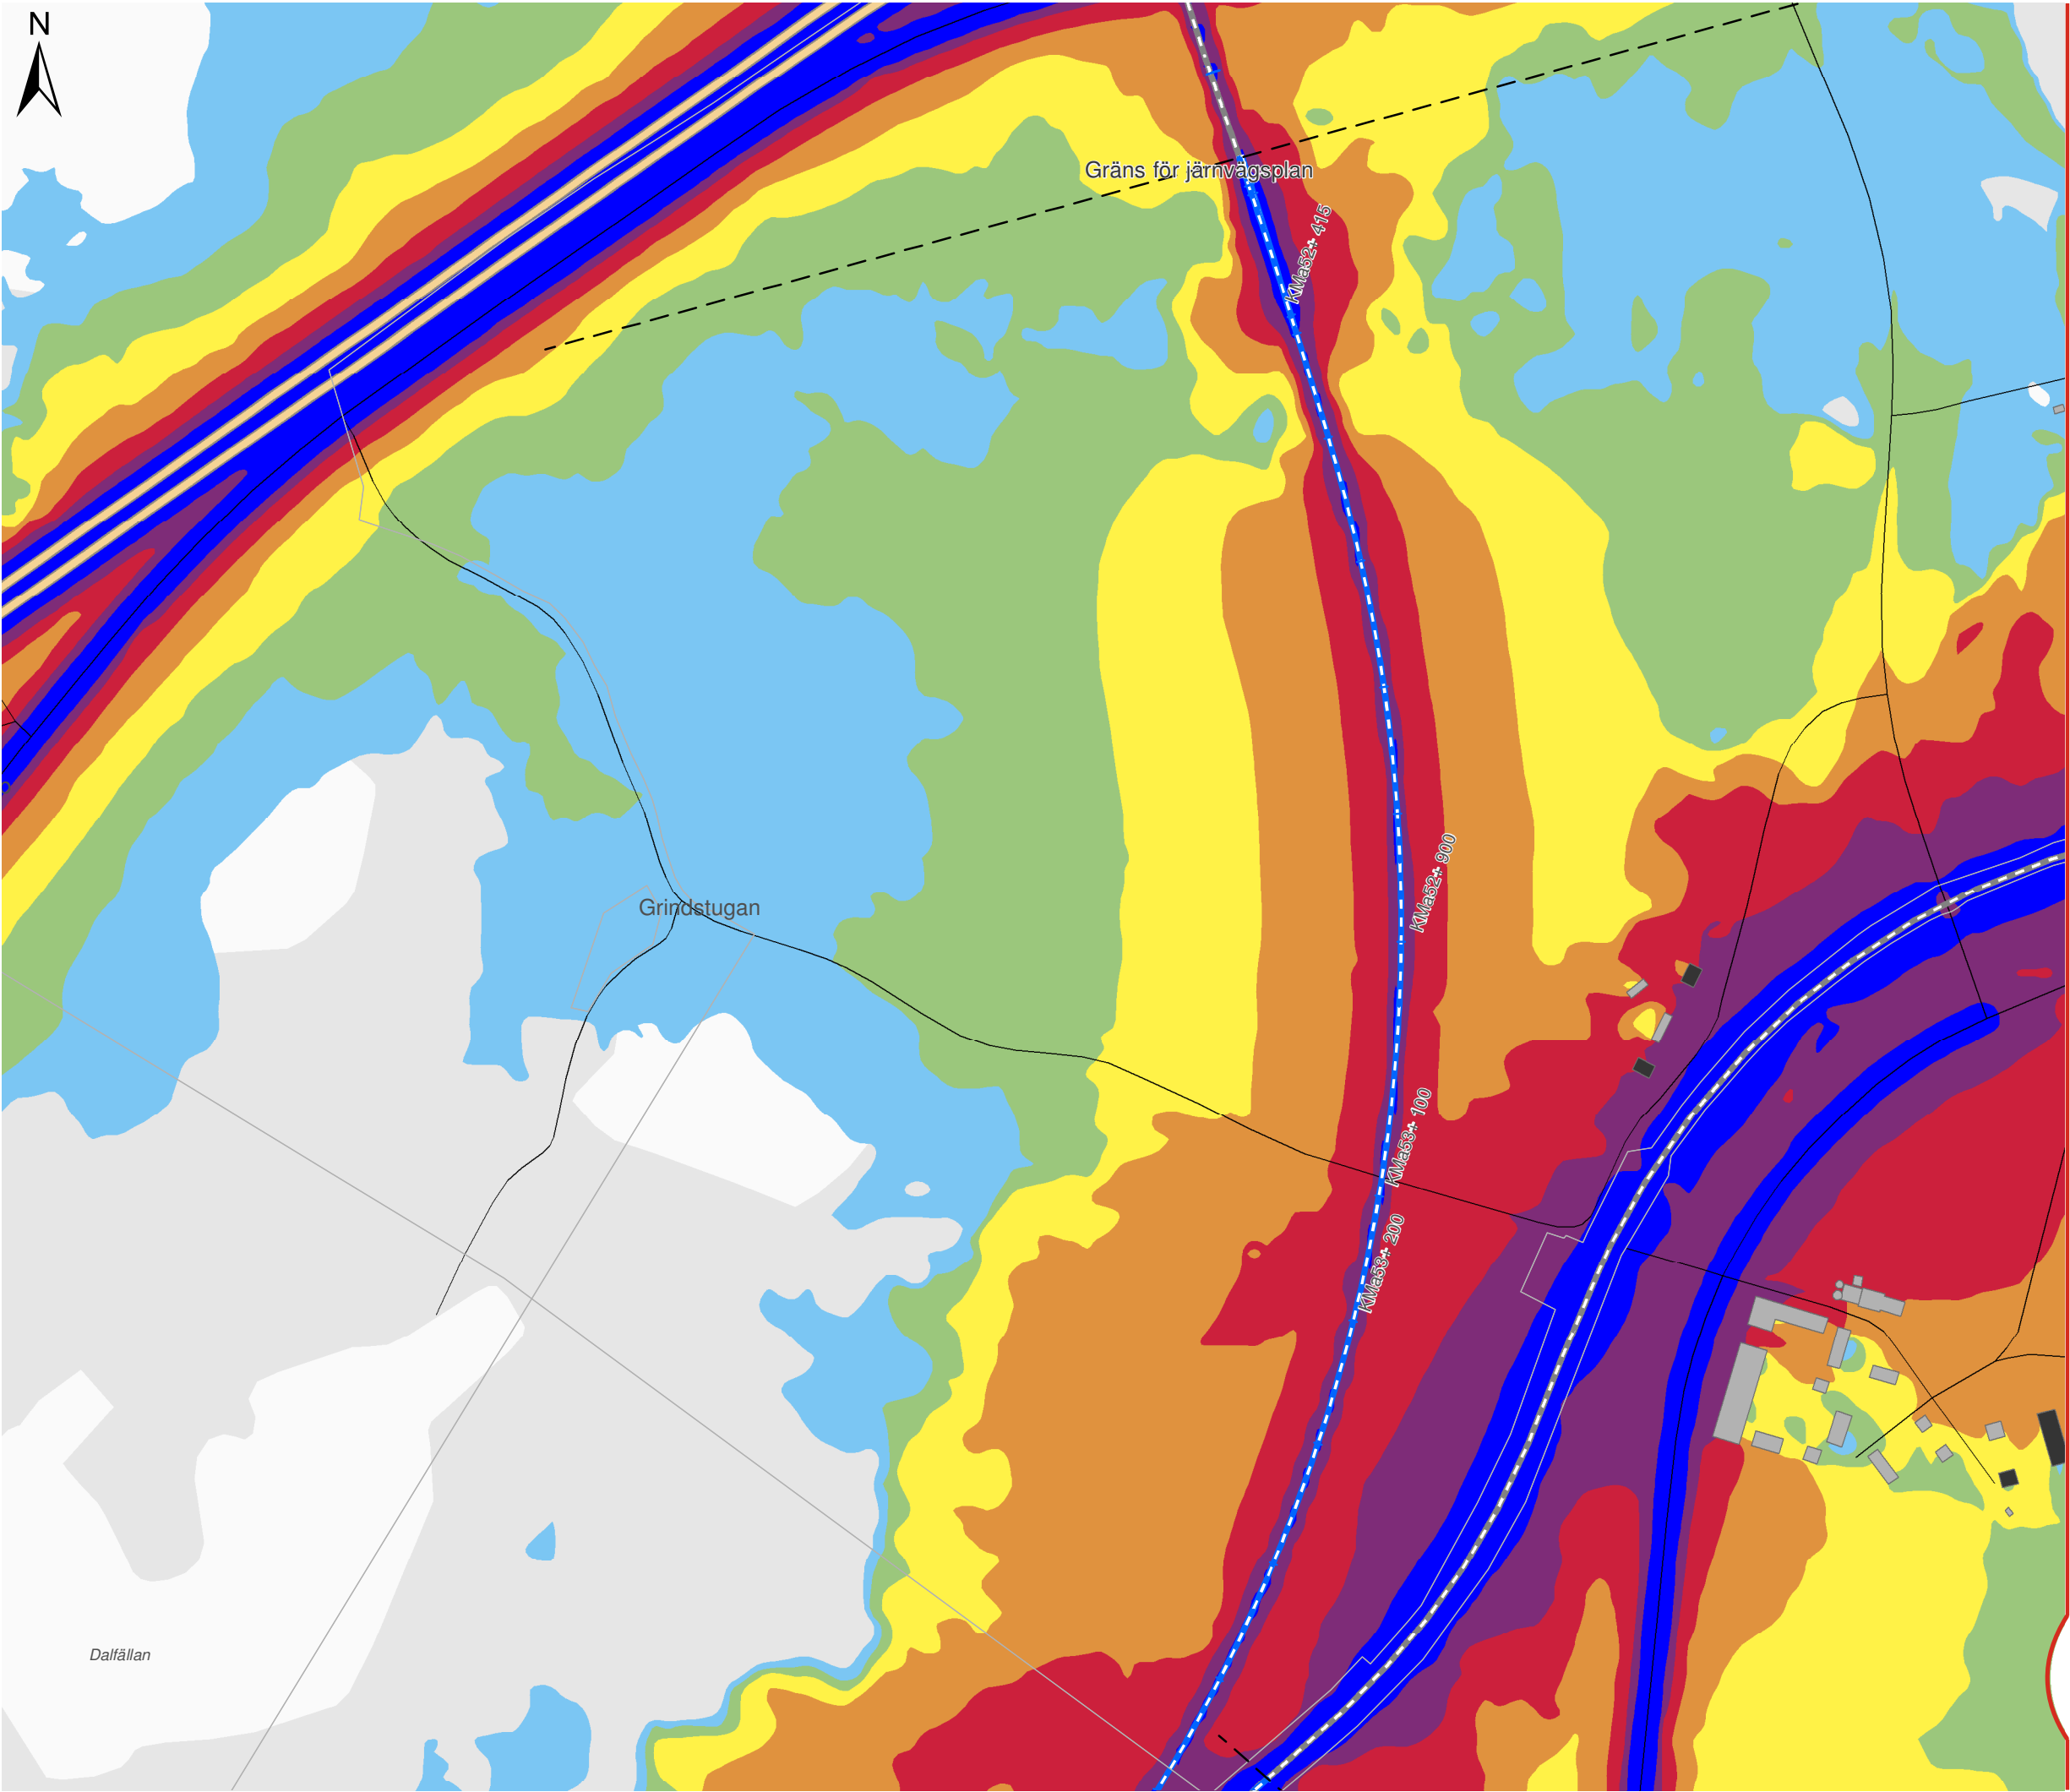

OSTLÄNKEN

DELPROJEKT NYKÖPING

Bibana Nyköping
Bullerutredning - Bilaga 2b
Utbyggnadsalternativet 2040
Maximal ljudnivå

Datum: 03-03-2022
Ärendenummer: TRV 2018/127685
Dokumentnummer: OLP3-04-025-35-0_0-0023
Skala (A3): 1:5.000
Sida (1/7)


0 50 100 150 200 250 meter


© Lantmäteriet, Geodatasamverkan

Teckenförklaring

- Bibana
- Motorväg E4
- Övrig väg
- Uteplats
- Bostäder
- Skolor
- Vårdlokaler
- Hotell
- Eventuella kontor
- Övriga byggnader

Lmax (dBA)			
60-65	65-70	70-75	75-80
80-85	85-90	≥90	

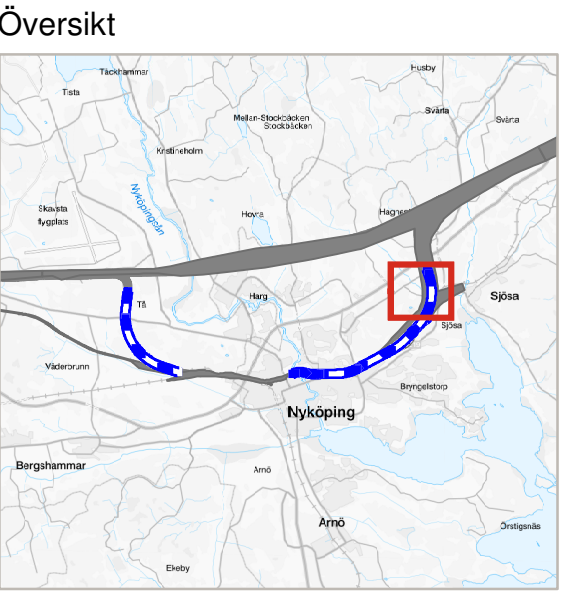

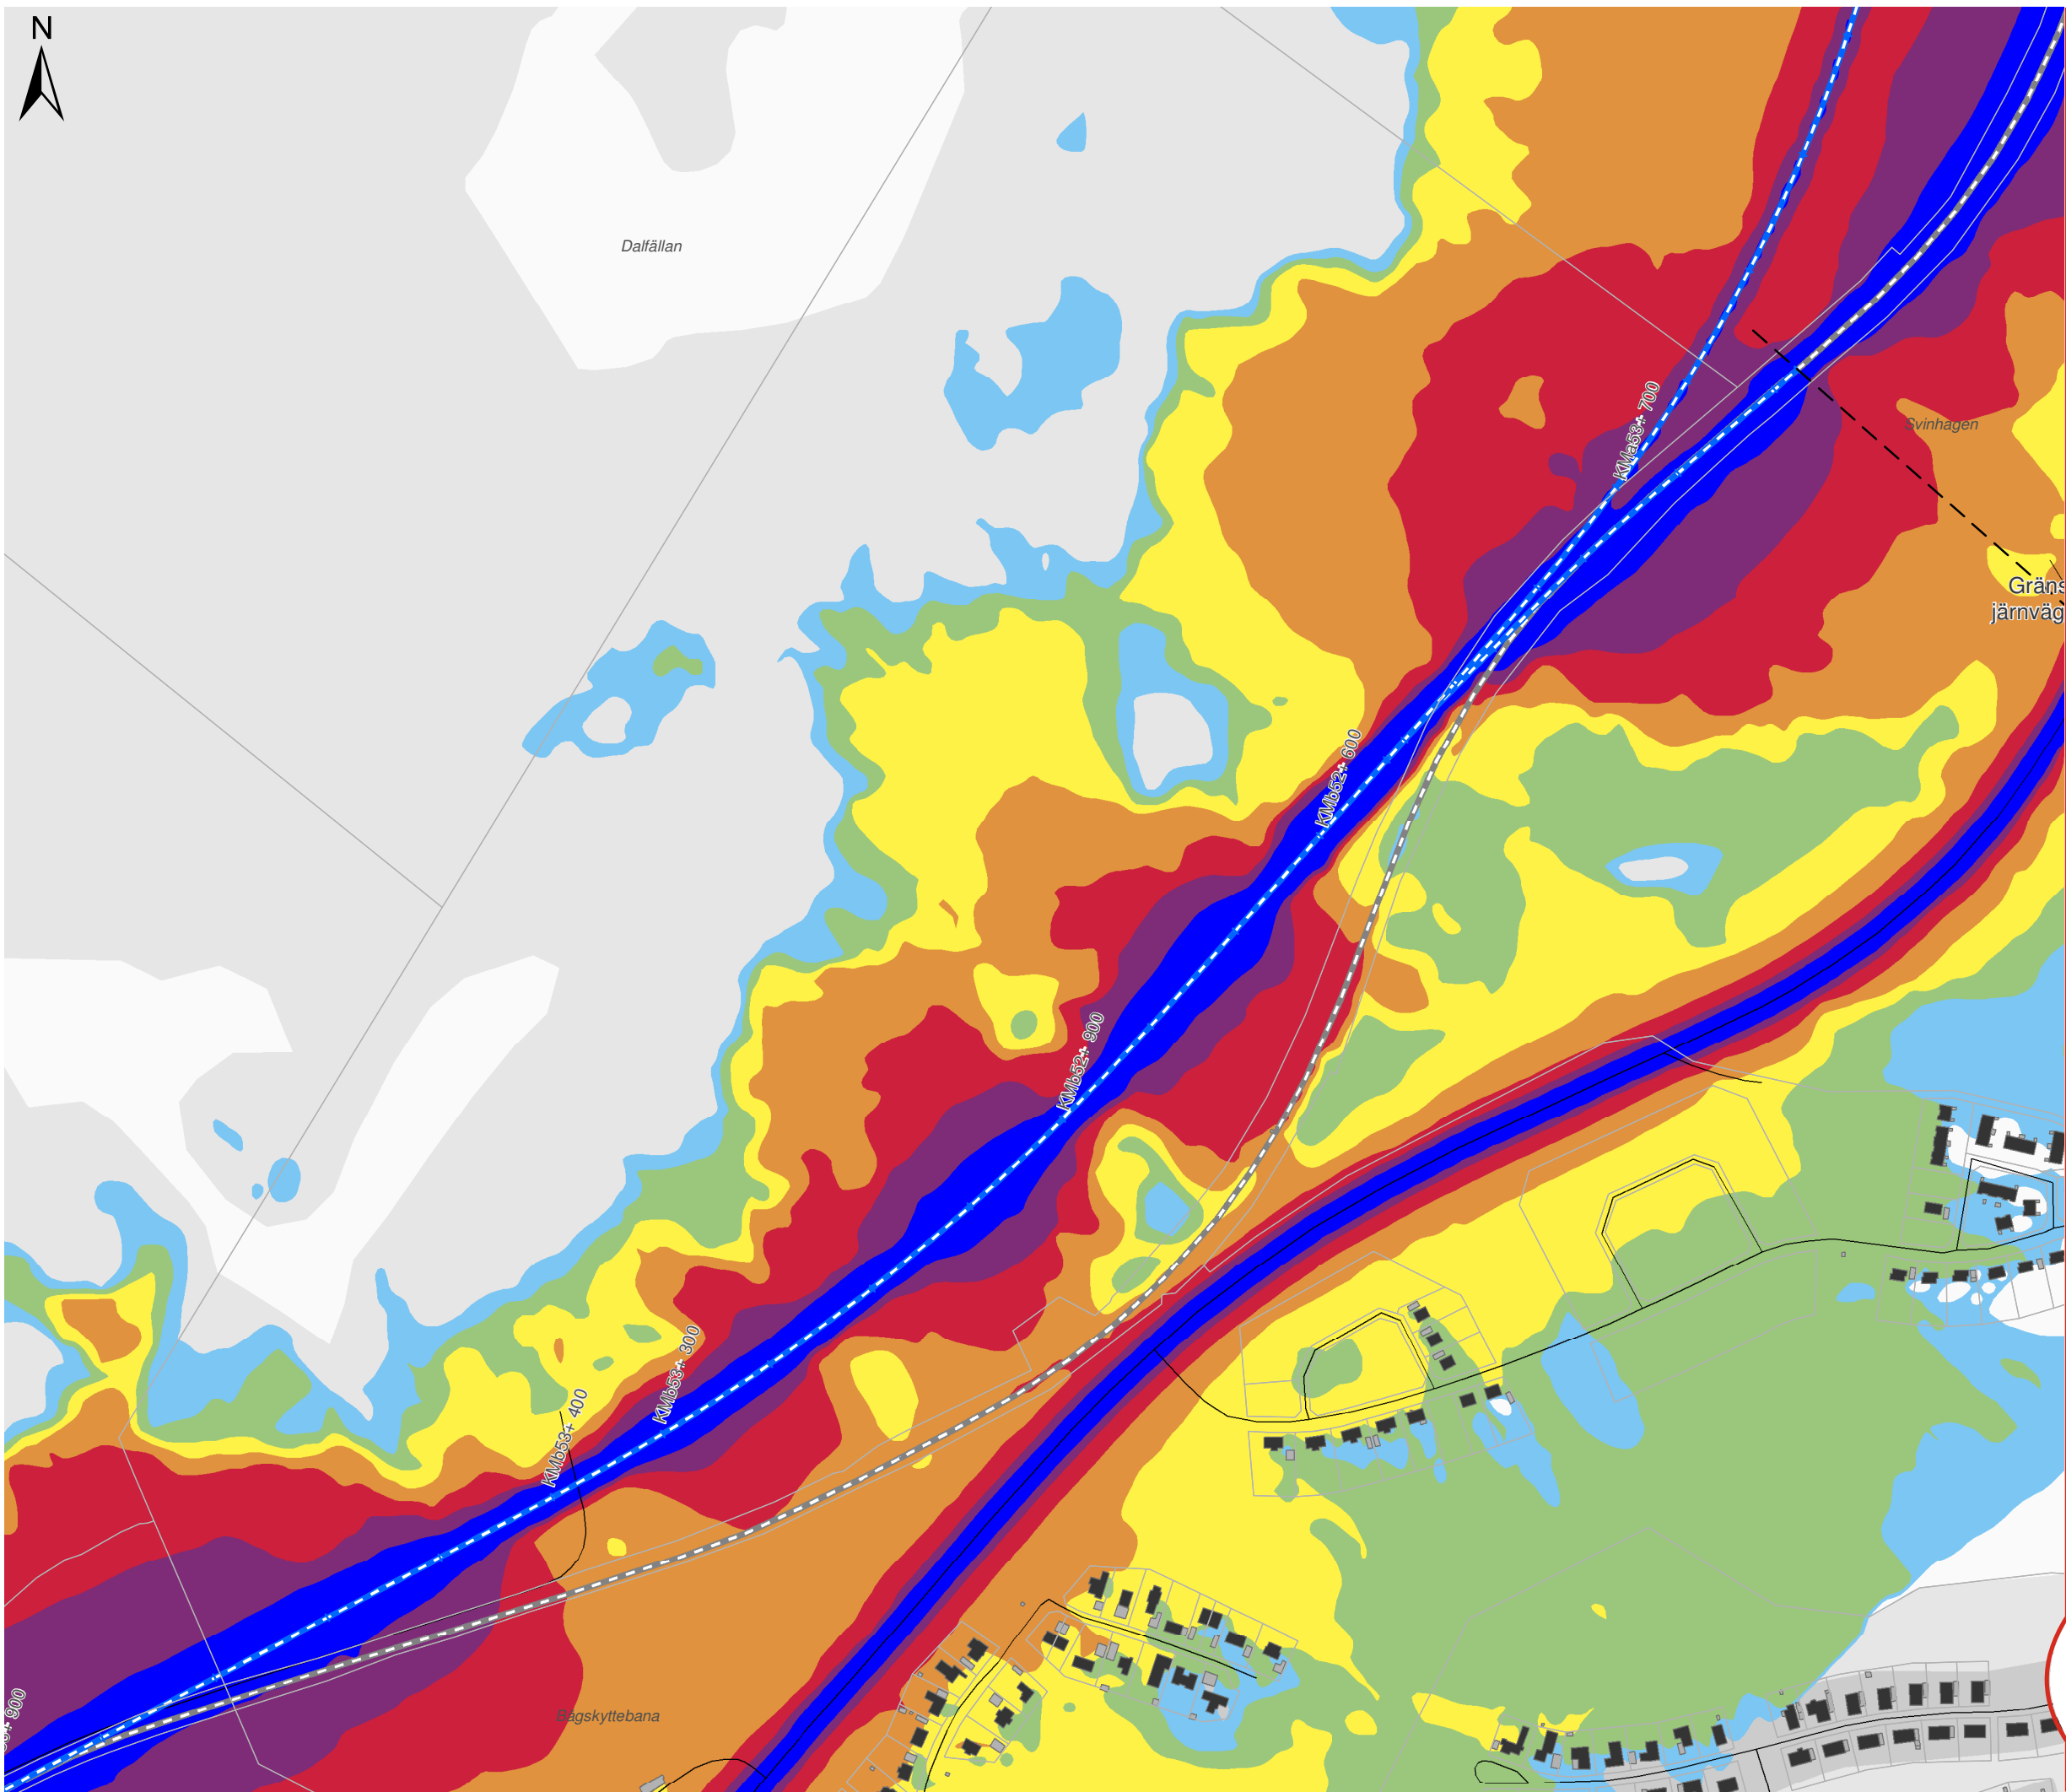

OSTLÄNKEN DELPROJEKT NYKÖPING

Bibana Nyköping
Bullerutredning - Bilaga 2b
Utbyggnadsalternativet 2040
Maximal ljudnivå

Datum: 03-03-2022
Ärendenummer: TRV 2018/127685
Dokumentnummer: OLP3-04-025-35-0_0-0023
Skala (A3): 1:5.000
Sida (2/7)

0 50 100 150 200 250 meter


© Lantmäteriet, Geodatasamverkan


Teckenförklaring

- Bibana
- Motorväg E4
- Övrig väg
- Uteplats
- Bostäder
- Skolor
- Vårdlokaler
- Hotell
- Eventuella kontor
- Övriga byggnader

Lmax (dBA)			
60-65	65-70	70-75	75-80
80-85	85-90	≥90	

Översikt

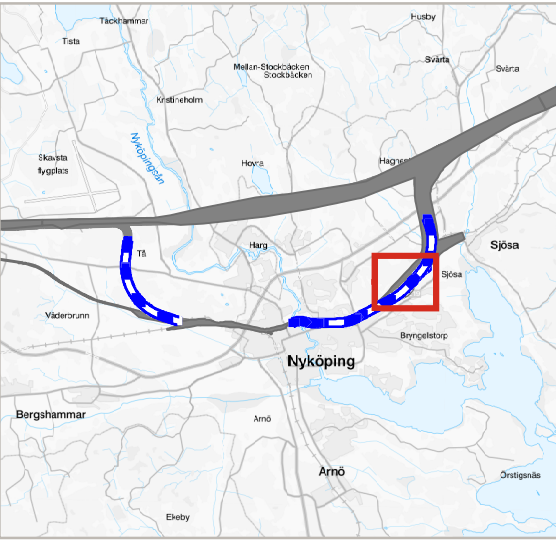

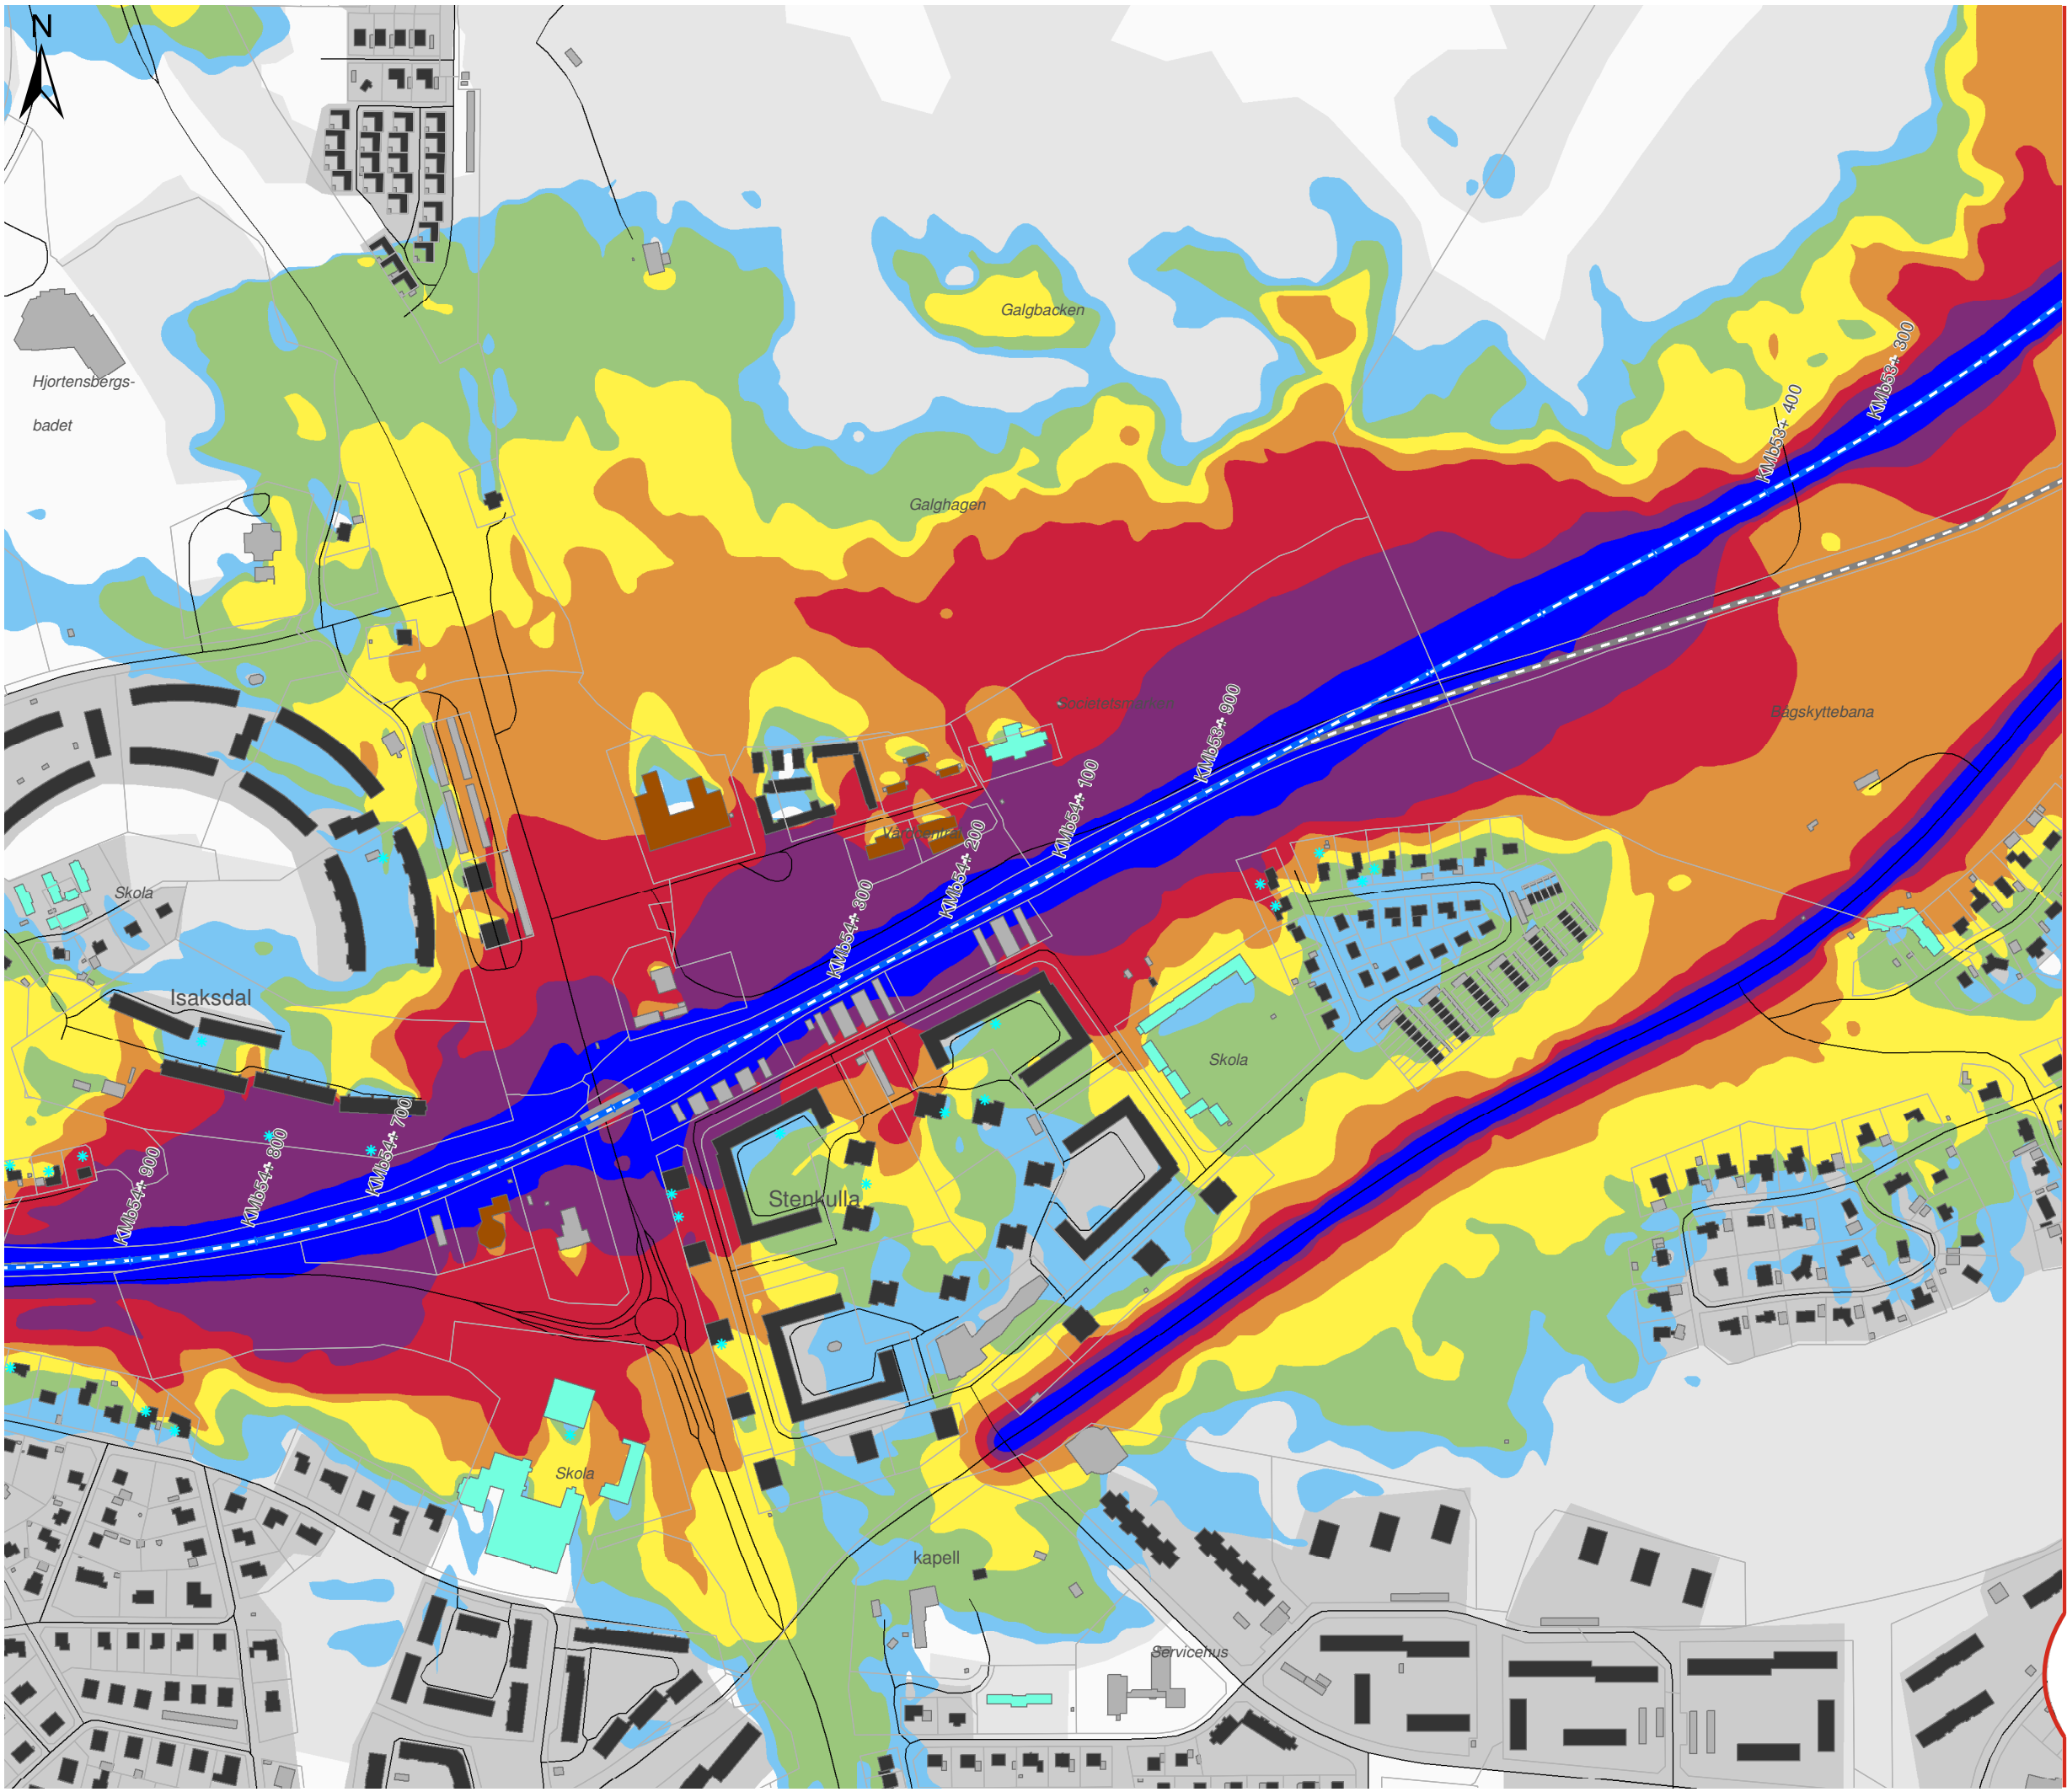

OSTLÄNKEN DELPROJEKT NYKÖPING

Bibana Nyköping
Bullerutredning - Bilaga 2b
Utbyggnadsalternativet 2040
Maximal ljudnivå

Datum: 03-03-2022
Ärendenummer: TRV 2018/127685
Dokumentnummer: OLP3-04-025-35-0_0-0023
Skala (A3): 1:5.000
Sida (3/7)

0 50 100 150 200 250 meter

© Lantmäteriet, Geodatasamverkan


Teckenförklaring

- Bibana
- Motorväg E4
- Övrig väg
- Uteplats
- Bostäder
- Skolor
- Vårdlokaler
- Hotell
- Eventuella kontor
- Övriga byggnader


Lmax (dBA)

- | | |
|-------|-------|
| 60-65 | 80-85 |
| 65-70 | 85-90 |
| 70-75 | ≥90 |
| 75-80 | |

Översikt

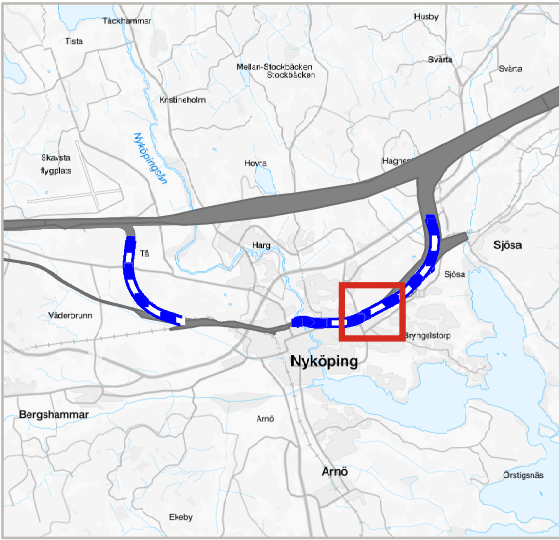

TRAFIKVERKET

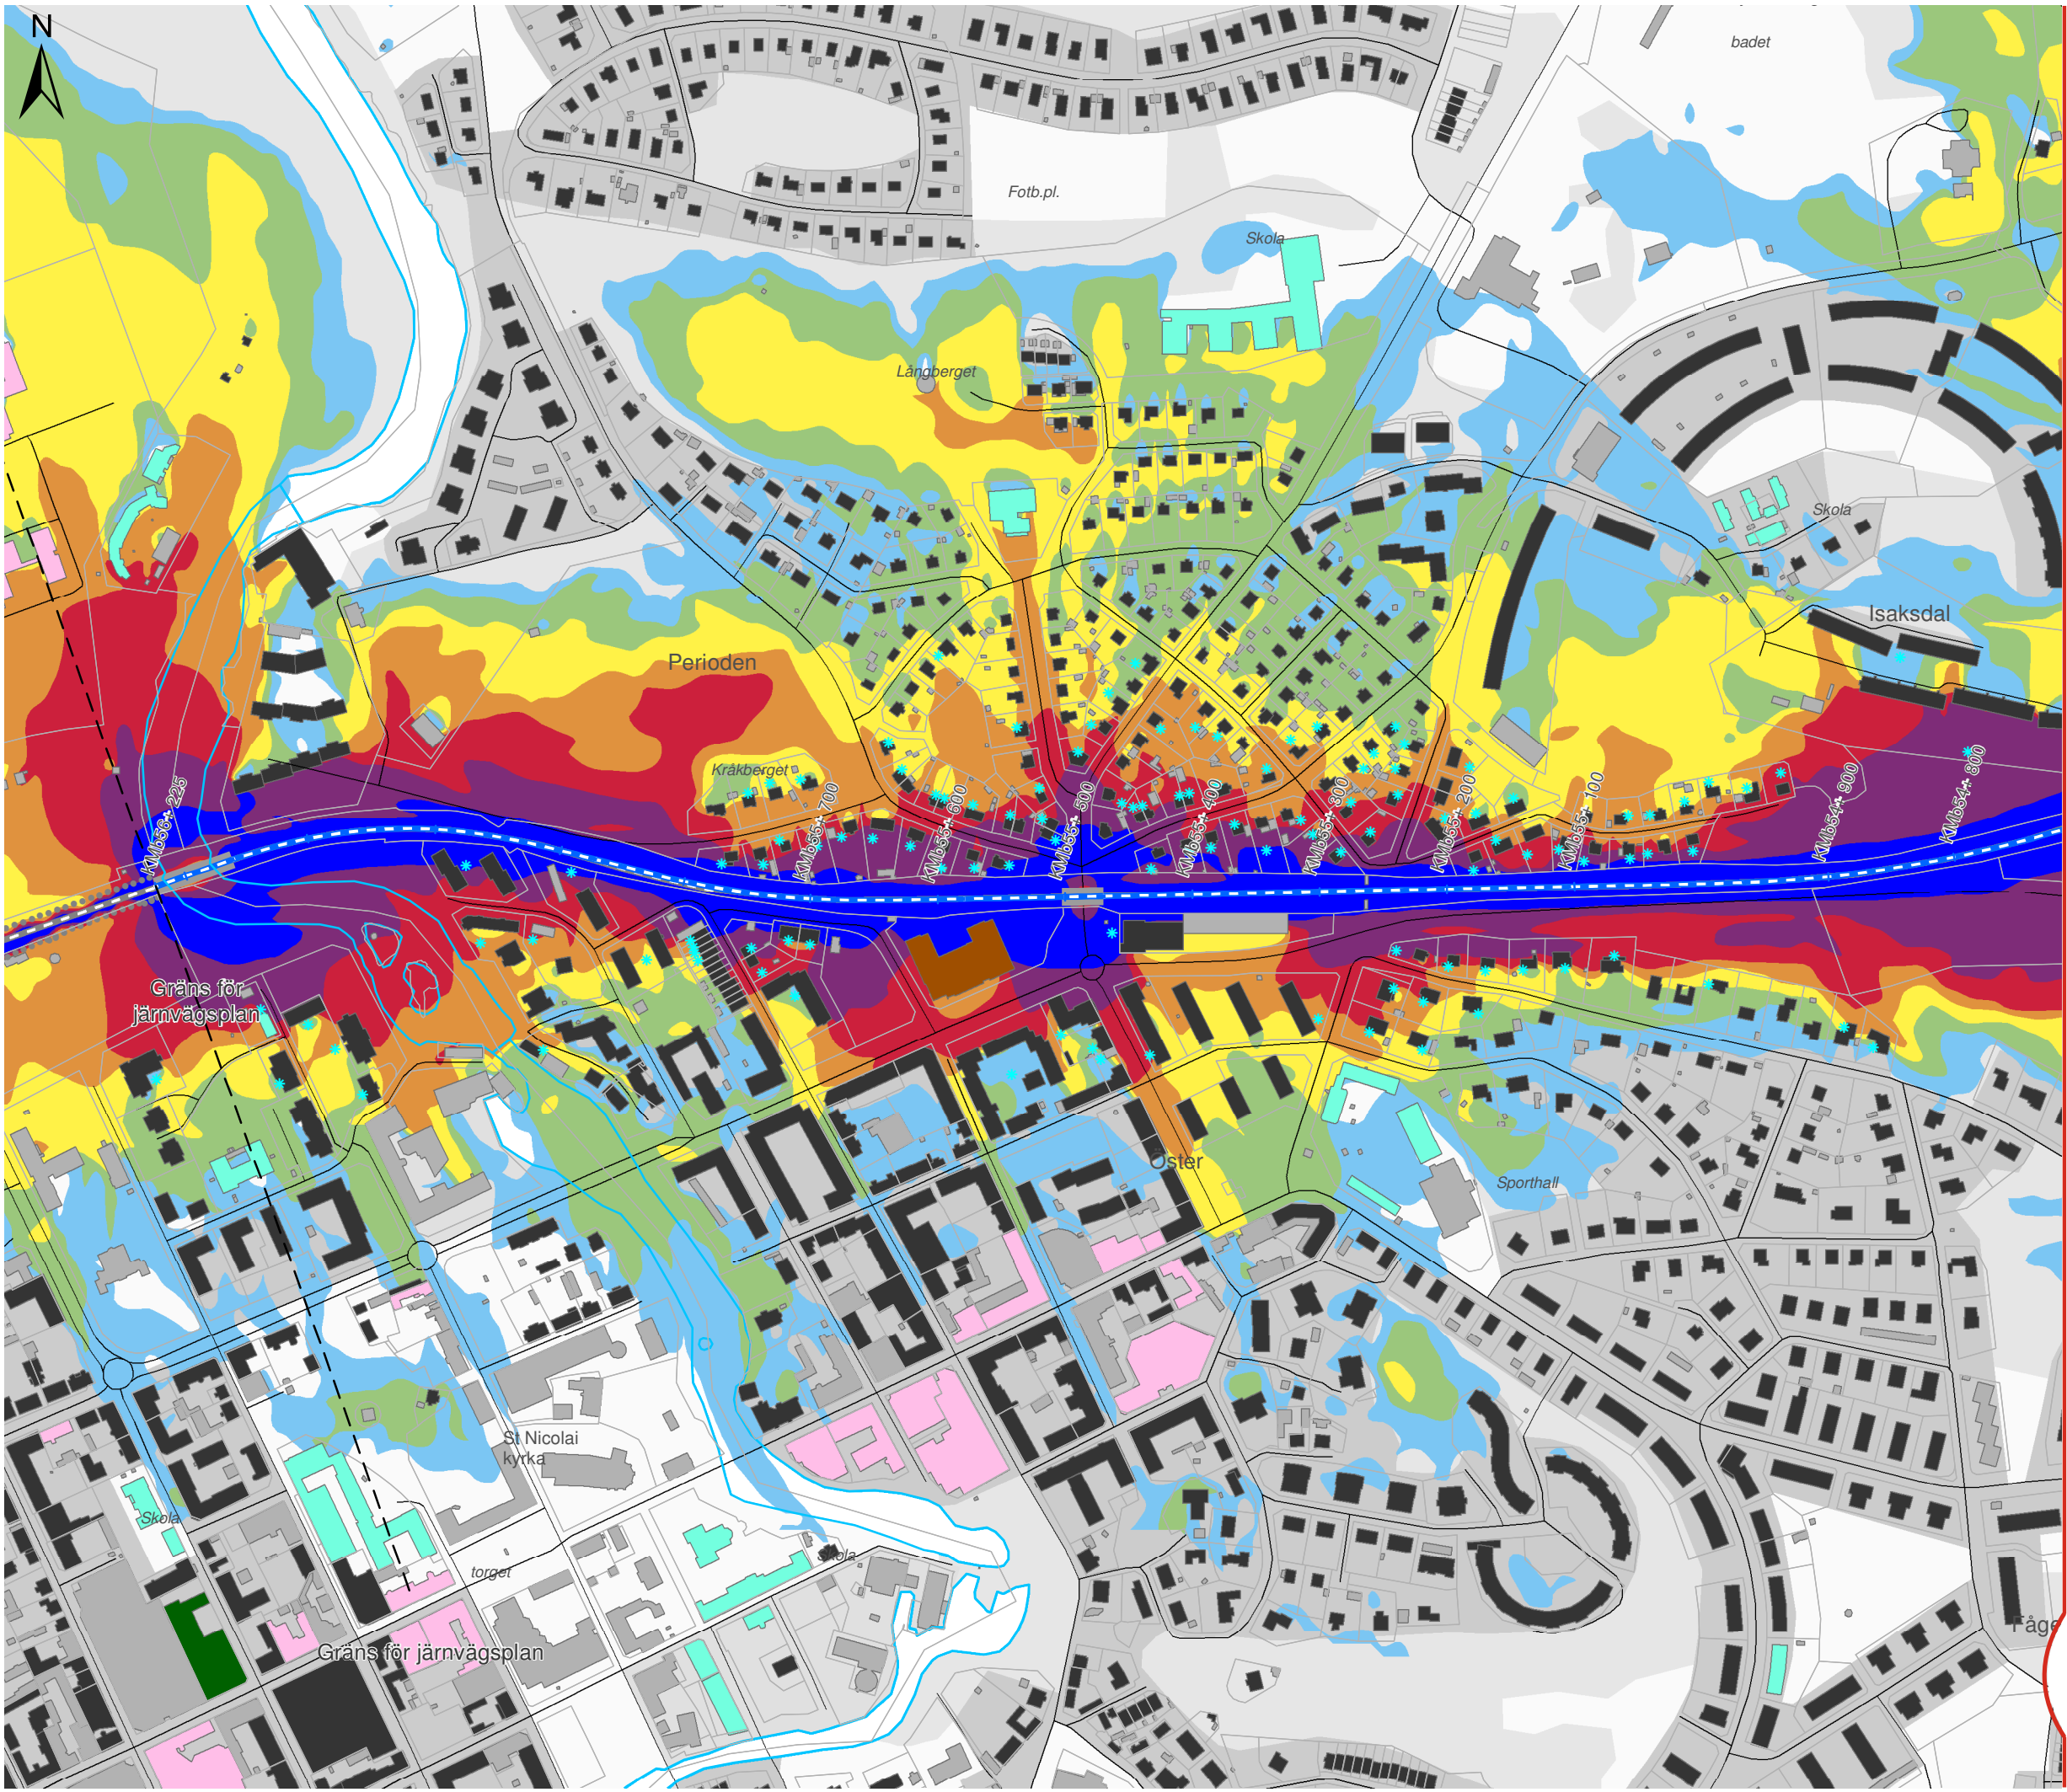

OSTLÄNKEN DELPROJEKT NYKÖPING

Bibana Nyköping
Bullerutredning - Bilaga 2b
Utbyggnadsalternativet 2040
Maximal ljudnivå

Datum: 03-03-2022
Ärendenummer: TRV 2018/127685
Dokumentnummer: OLP3-04-025-35-0_0-0023
Skala (A3): 1:5.000
Sida (4/7)

0 50 100 150 200 250 meter
© Lantmäteriet, Geodatasamverkan


Teckenförklaring


- Bibana
- Motorväg E4
- Övrig väg
- Uteplats
- Bostäder
- Skolor
- Vårdlokaler
- Hotell
- Eventuella kontor
- Övriga byggnader

Lmax (dBA)

- | | |
|-------|-------|
| 60-65 | 80-85 |
| 65-70 | 85-90 |
| 70-75 | ≥90 |
| 75-80 | |

Översikt

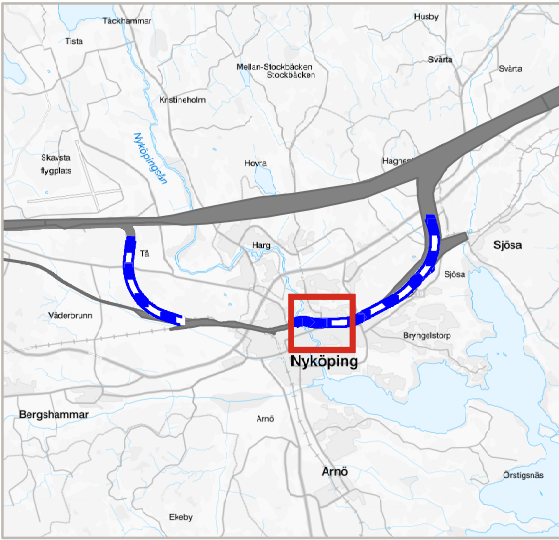

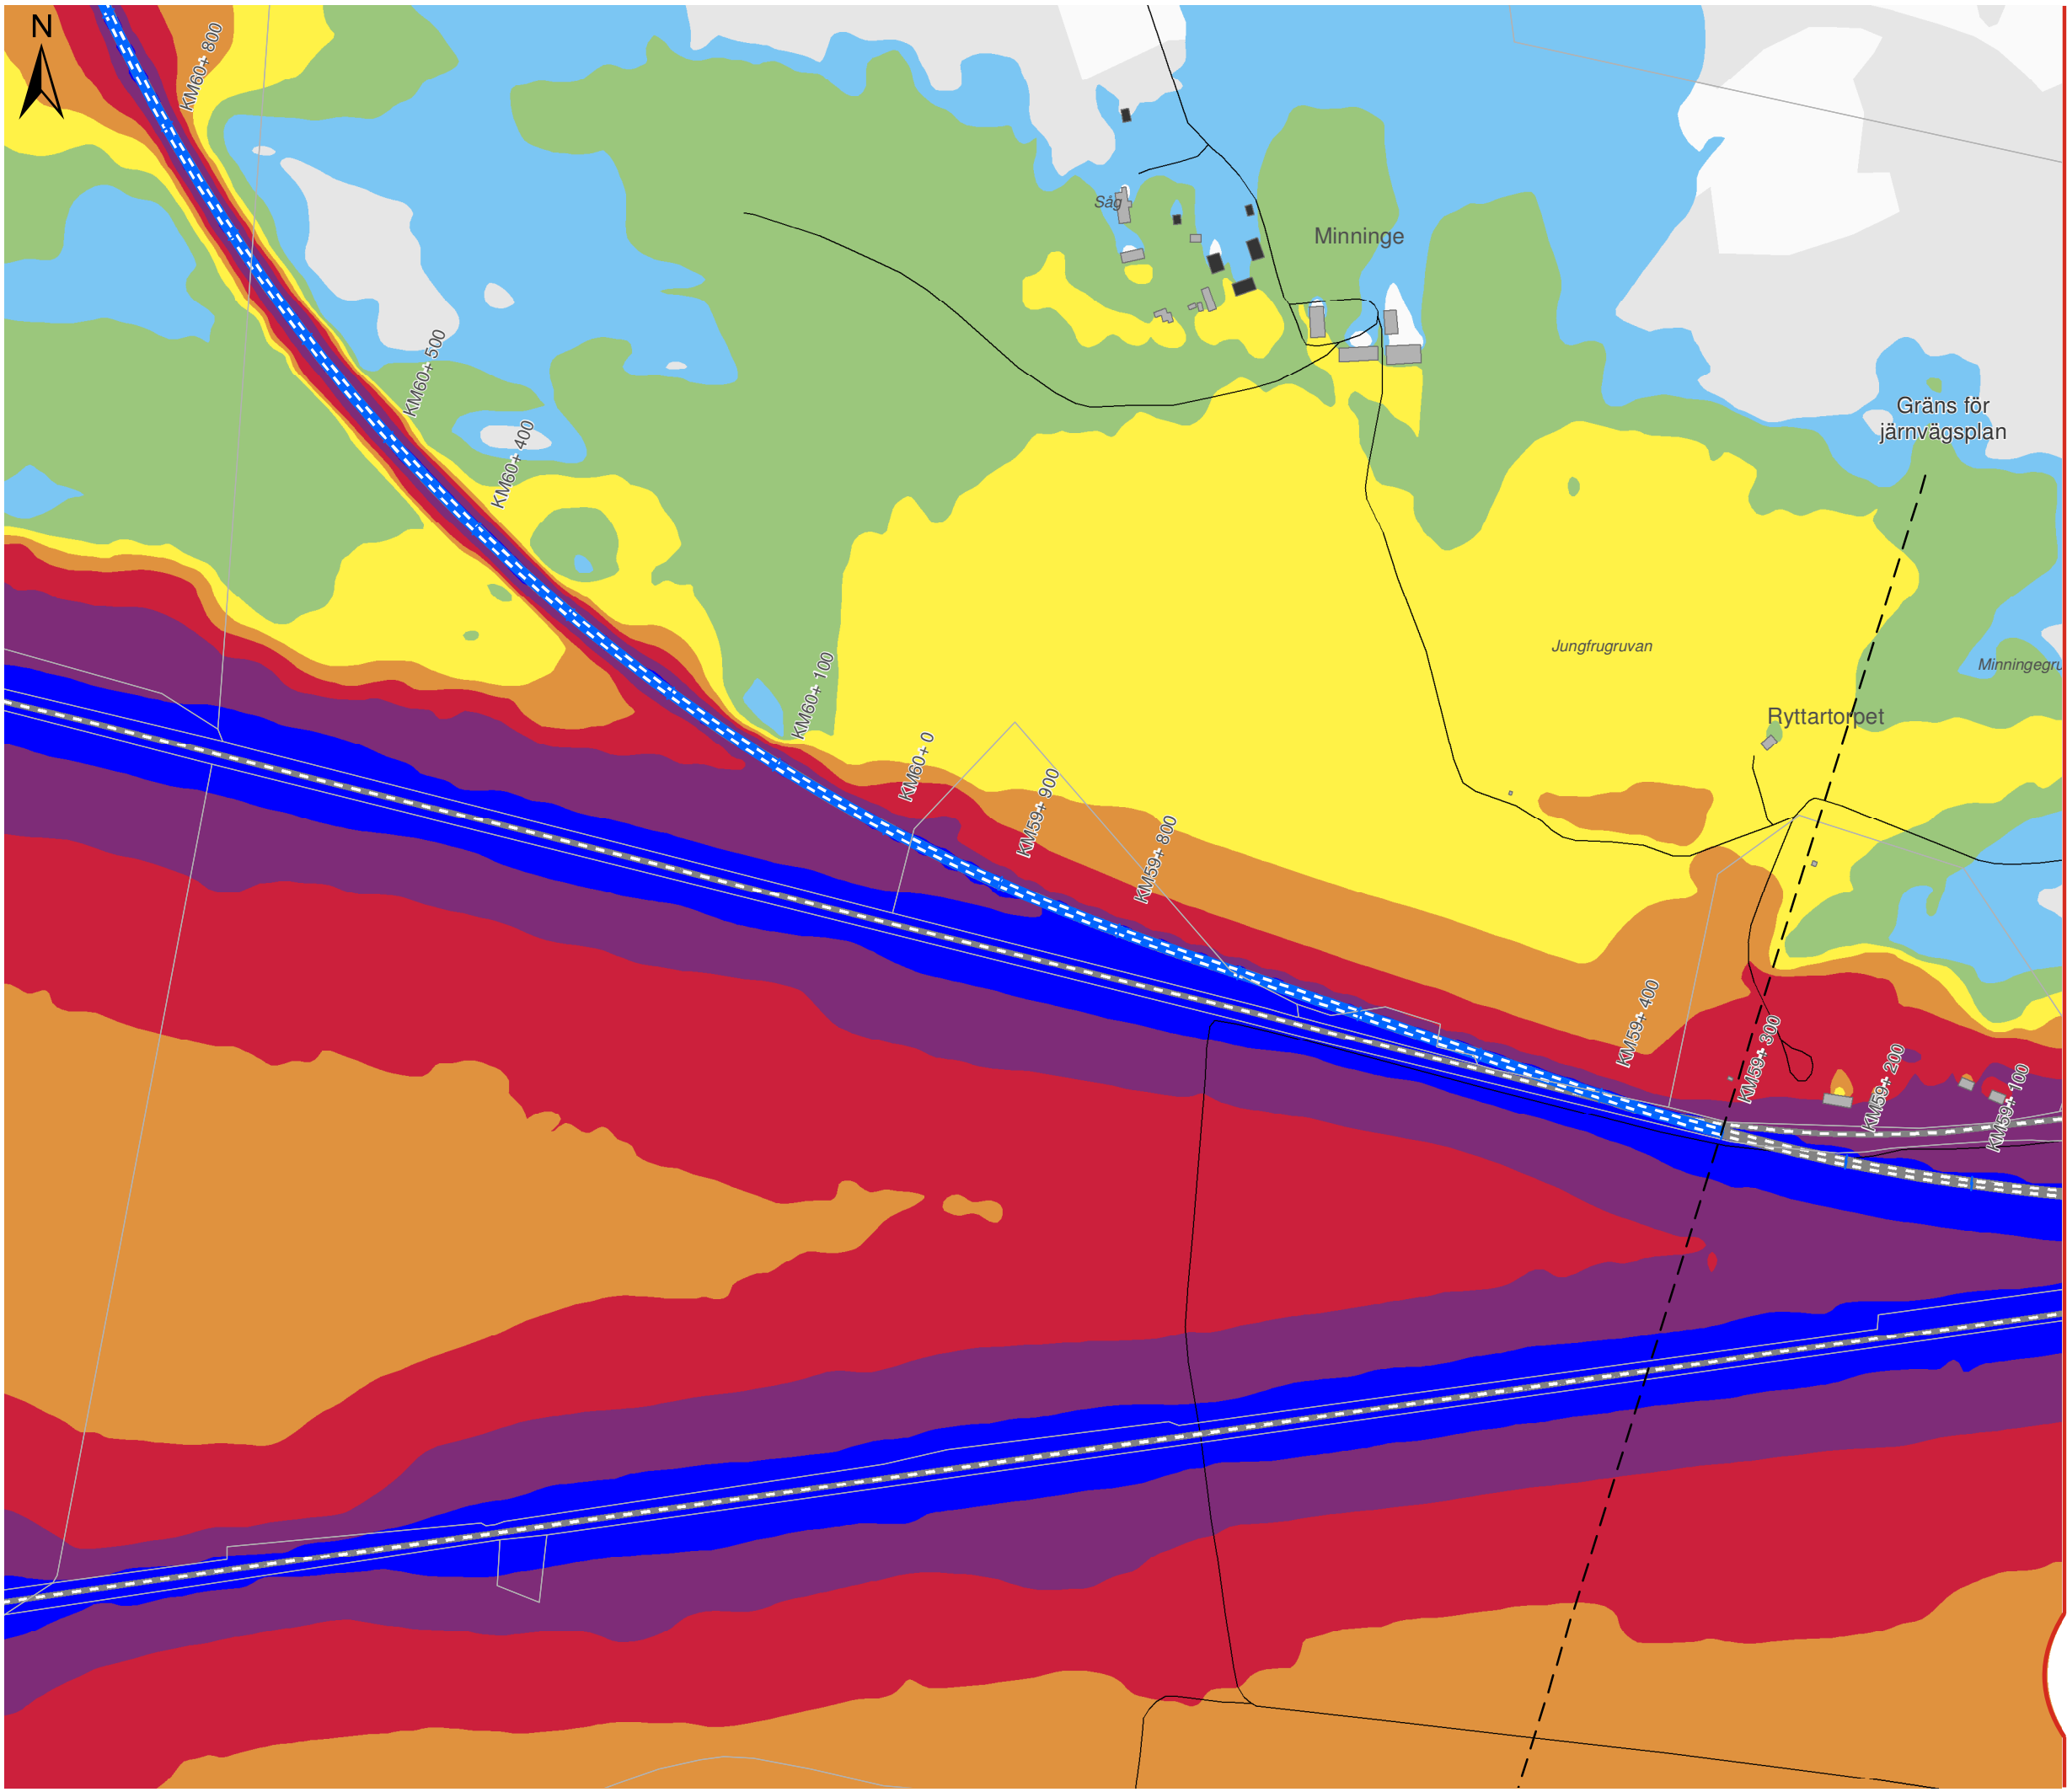

OSTLÄNKEN DELPROJEKT NYKÖPING

Bibana Nyköping
Bullerutredning - Bilaga 2b
Utbyggnadsalternativet 2040
Maximal ljudnivå

Datum: 03-03-2022
Ärendenummer: TRV 2018/127685
Dokumentnummer: OLP3-04-025-35-0_0-0023
Skala (A3): 1:5.000
Sida (5/7)

0 50 100 150 200 250 meter

© Lantmäteriet, Geodatasamverkan


Teckenförklaring

- Bibana
- Motorväg E4
- Övrig väg
- Uteplats
- Bostäder
- Skolor
- Vårdlokaler
- Hotell
- Eventuella kontor
- Övriga byggnader


Lmax (dBA)

- | | |
|-------|-------|
| 60-65 | 80-85 |
| 65-70 | 85-90 |
| 70-75 | ≥90 |
| 75-80 | |

Översikt

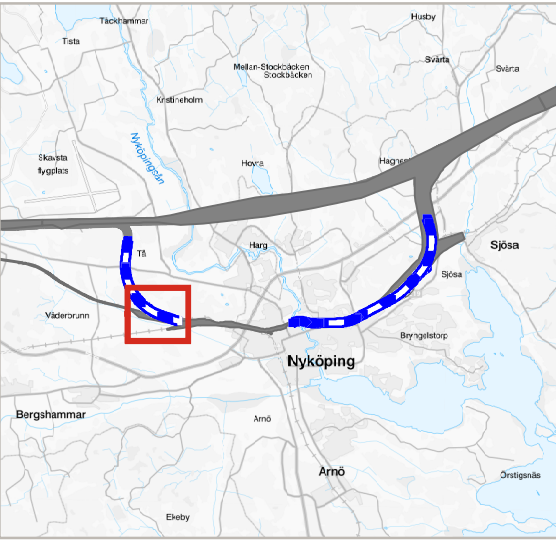

TRAFIKVERKET

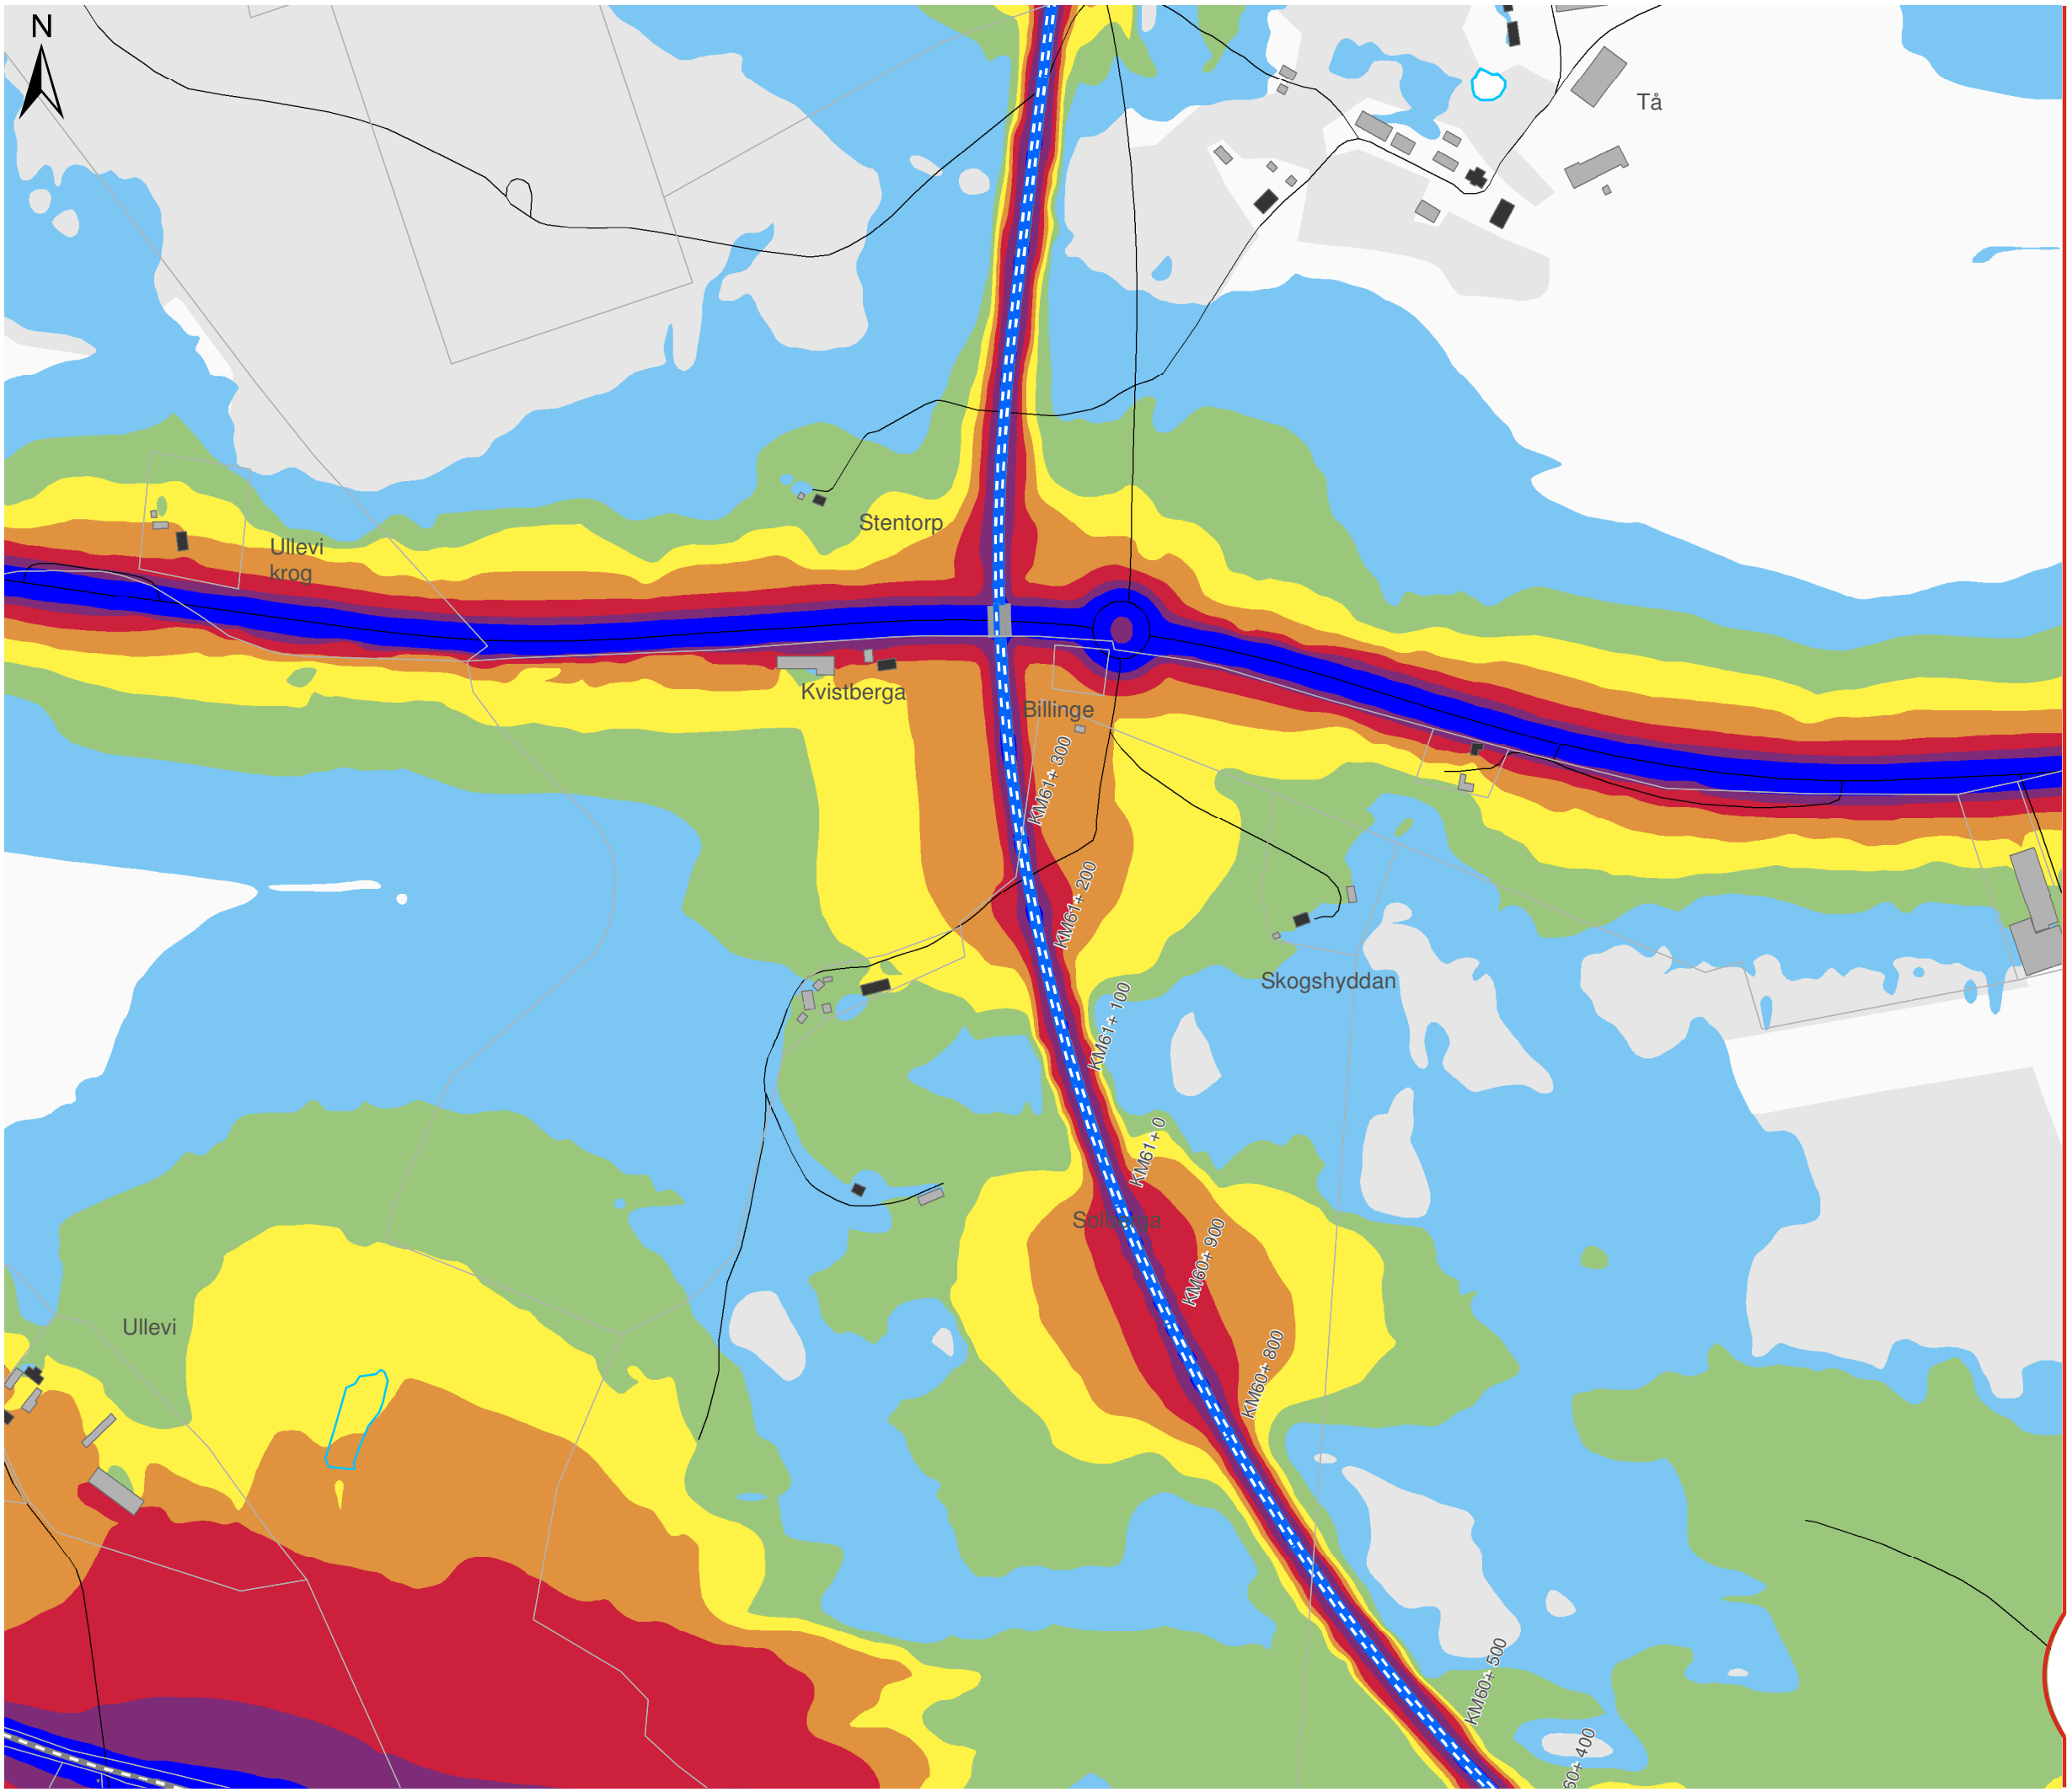

OSTLÄNKEN DELPROJEKT NYKÖPING

Bibana Nyköping
Bullerutredning - Bilaga 2b
Utbyggnadsalternativet 2040
Maximal ljudnivå

Datum: 03-03-2022
Ärendenummer: TRV 2018/127685
Dokumentnummer: OLP3-04-025-35-0_0-0023
Skala (A3): 1:5.000
Sida (6/7)



© Lantmäteriet, Geodatasamverkan


Teckenförklaring


- Bibana
- Motorväg E4
- Övrig väg
- Uteplats
- Bostäder
- Skolor
- Vårdlokaler
- Hotell
- Eventuella kontor
- Övriga byggnader

Lmax (dBA)

60-65	80-85
65-70	85-90
70-75	≥90
75-80	

Översikt

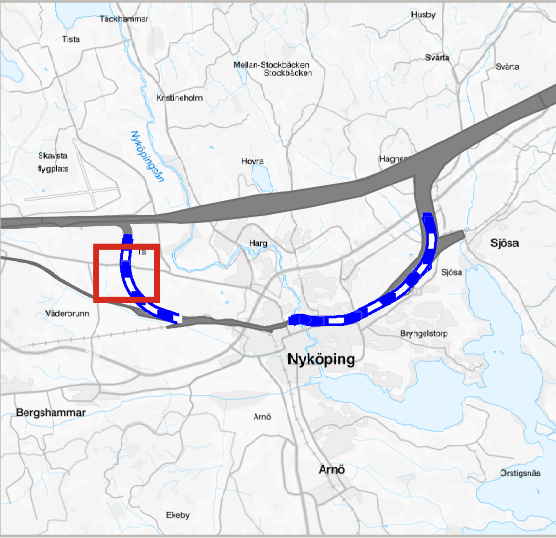

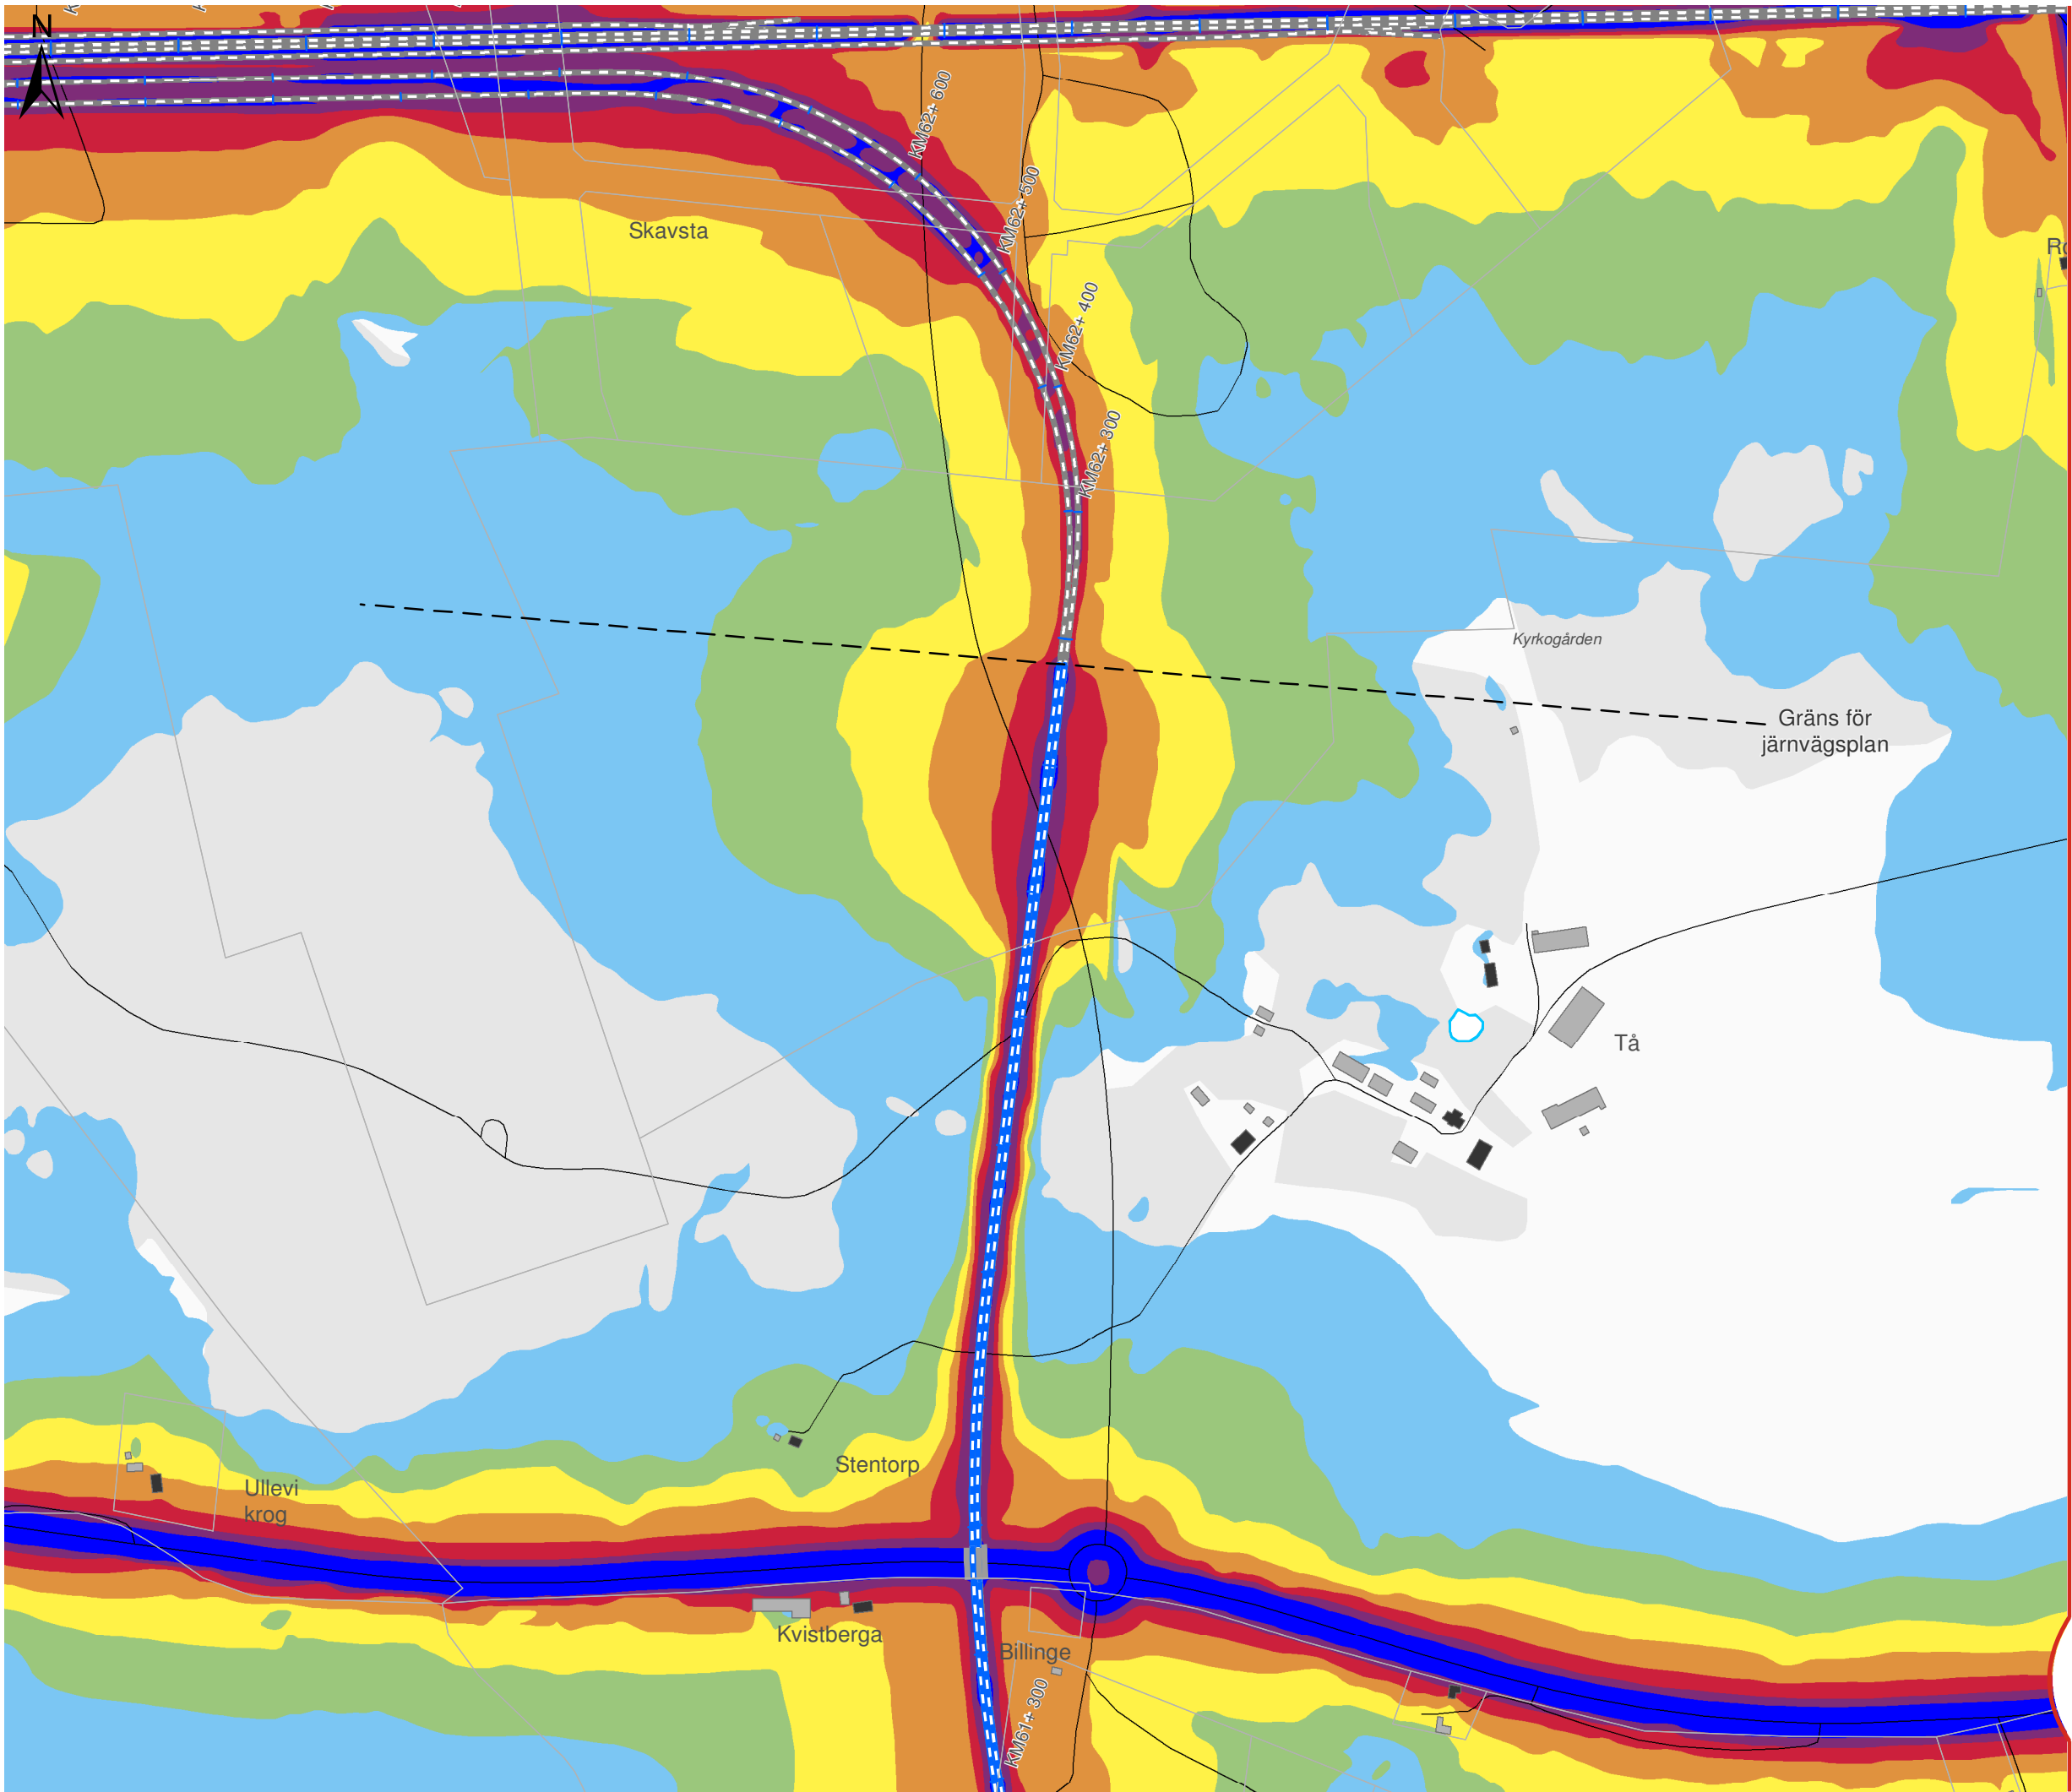

OSTLÄNKEN DELPROJEKT NYKÖPING

Bibana Nyköping
Bullerutredning - Bilaga 2b
Utbyggnadsalternativet 2040
Maximal ljudnivå

Datum: 03-03-2022
Ärendenummer: TRV 2018/127685
Dokumentnummer: OLP3-04-025-35-0_0-0023
Skala (A3): 1:5.000
Sida (7/7)

0 50 100 150 200 250 meter

© Lantmäteriet, Geodatasamverkan


Teckenförklaring

- Bibana
- Motorväg E4
- Övrig väg
- Uteplats
- Bostäder
- Skolor
- Vårdlokaler
- Hotell
- Eventuella kontor
- Övriga byggnader


Lmax (dBA)

- | | |
|-------|-------|
| 60-65 | 80-85 |
| 65-70 | 85-90 |
| 70-75 | ≥90 |
| 75-80 | |

Översikt

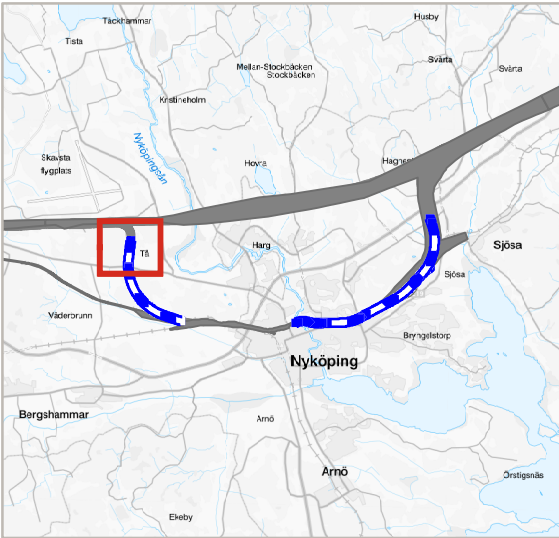

TRAFIKVERKET

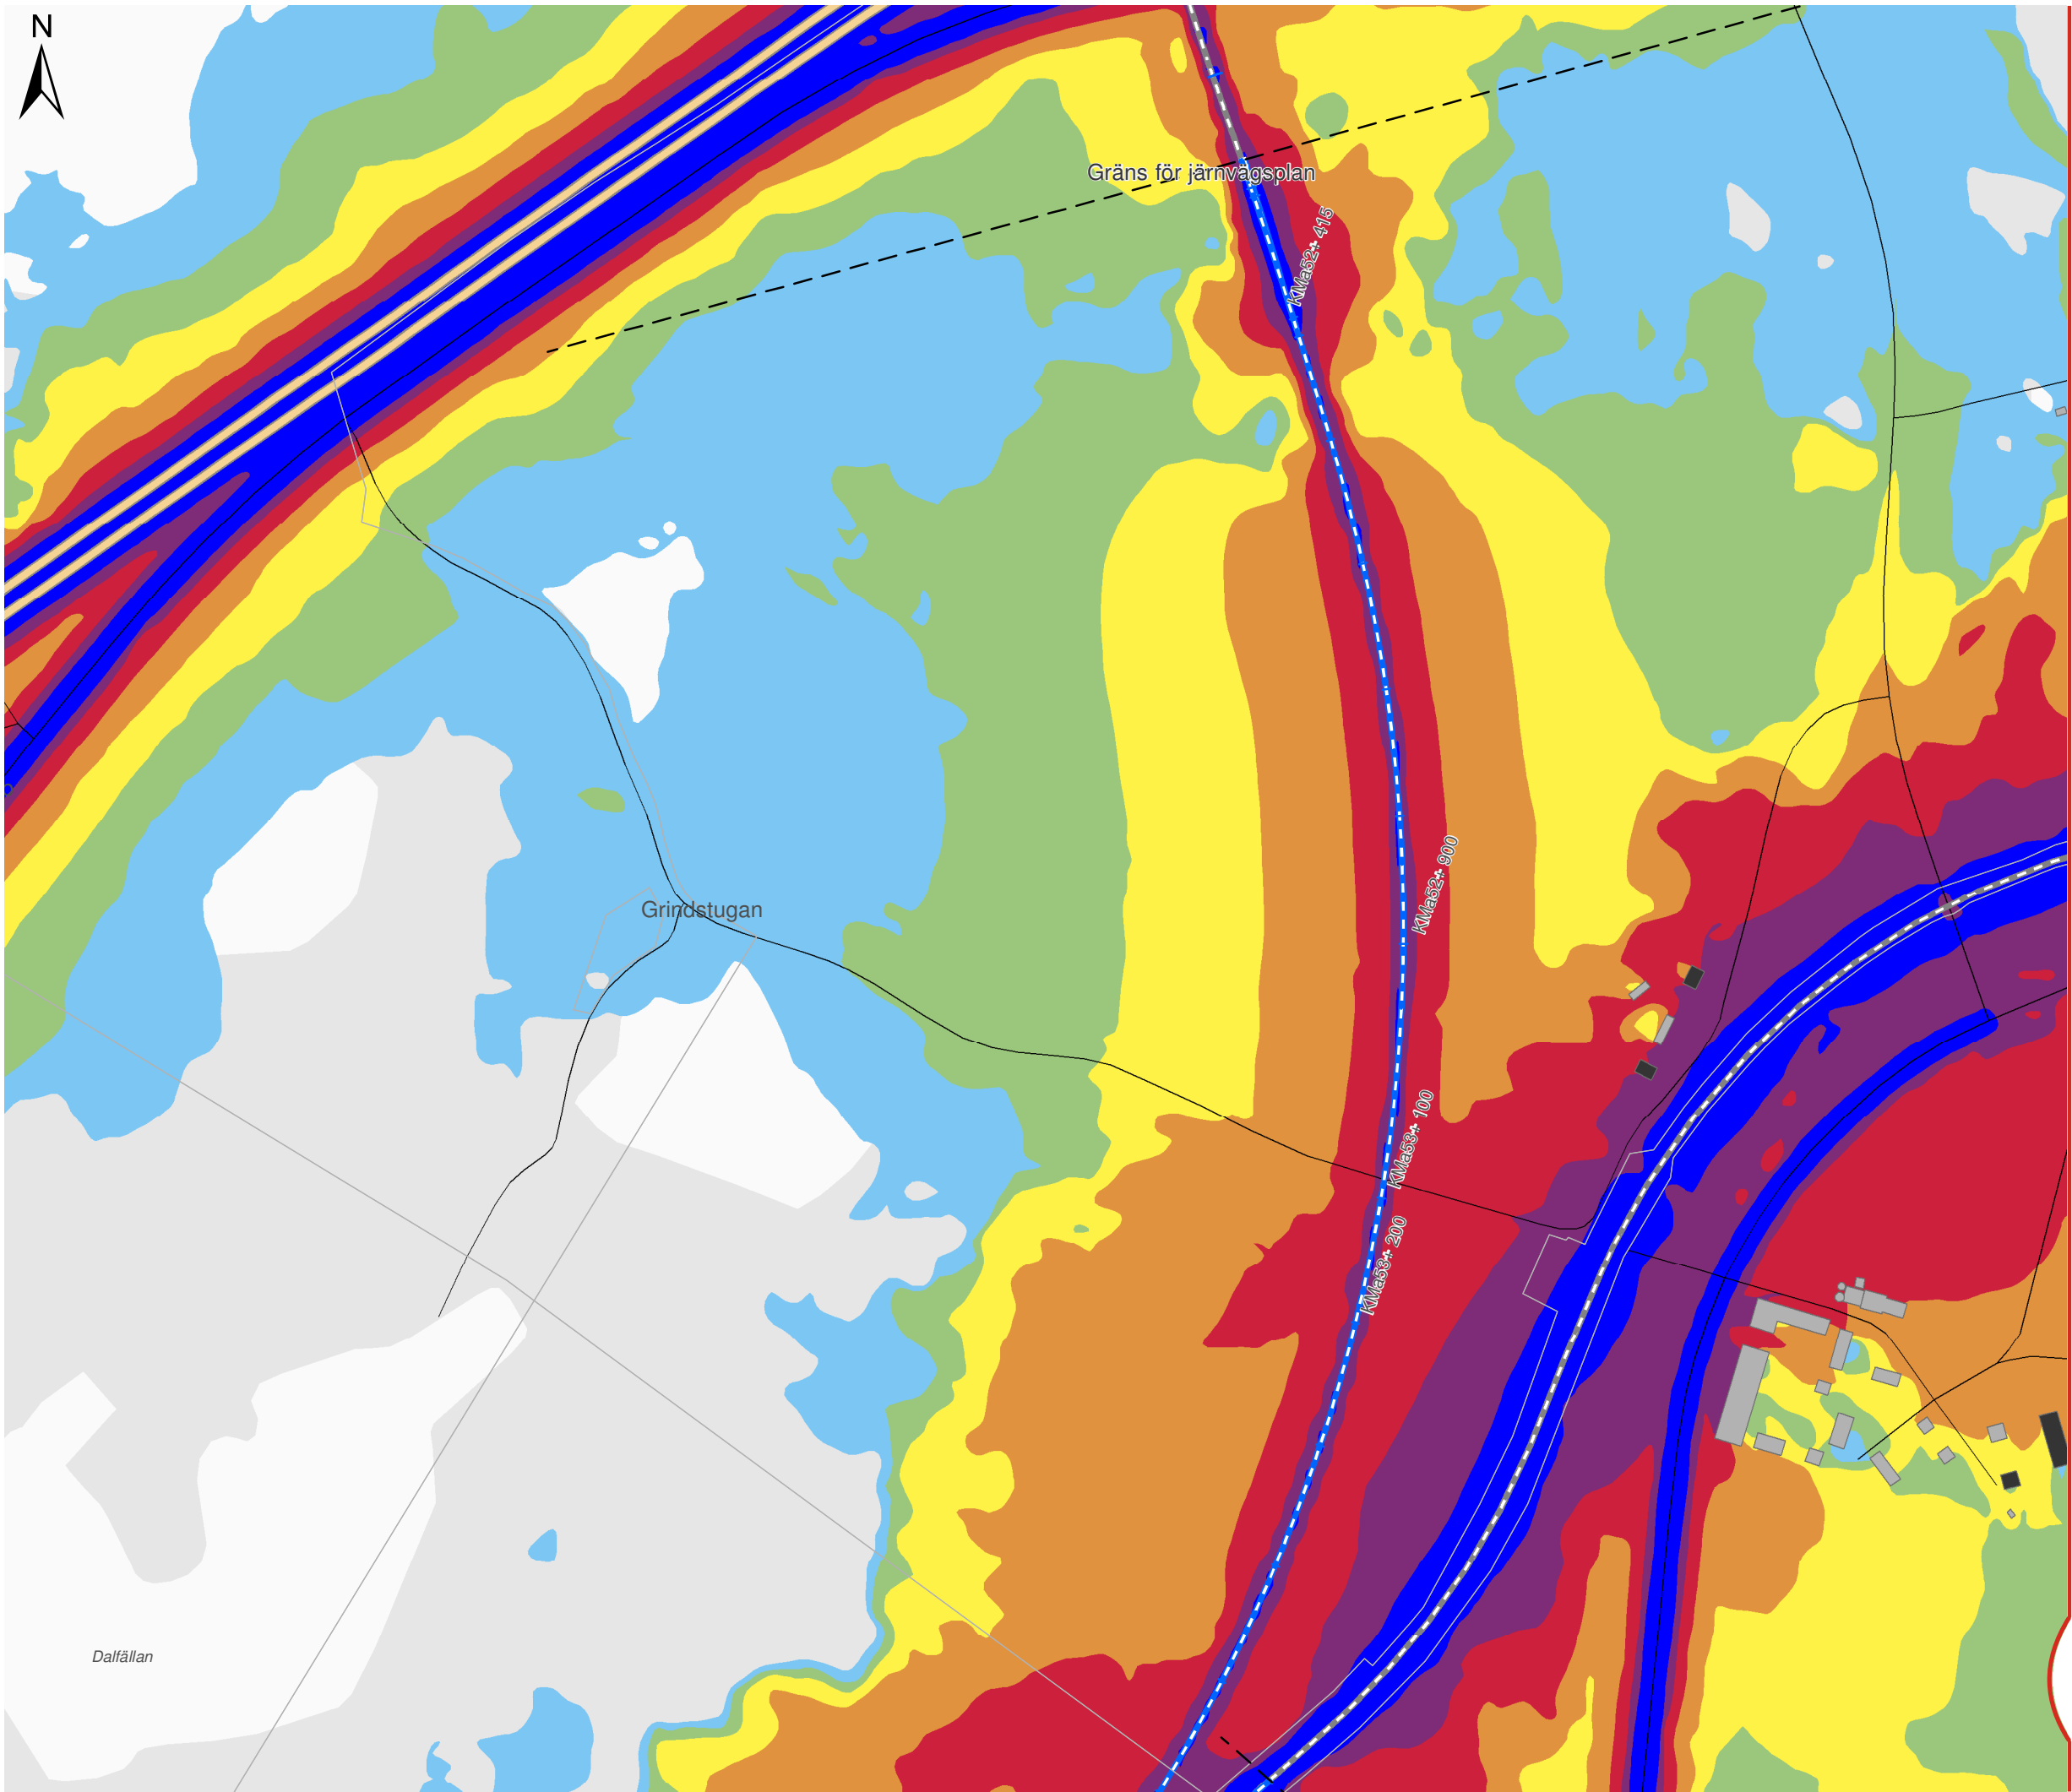

OSTLÄNKEN DELPROJEKT NYKÖPING

Bibana Nyköping
Bullerutredning - Bilaga 2b
Utbyggnadsalternativet 2040
med bullerskyddsskärmar
Maximal ljudnivå

Datum: 03-03-2022
Ärendenummer: TRV 2018/127685
Dokumentnummer: OLP3-04-025-35-0_0-0023
Skala (A3): 1:5.000
Sida (1/4)



© Lantmäteriet, Geodatasamverkan


Teckenförklaring

- Bullerskydd
- Bibana
- Motorväg E4
- Övrig väg
- * Uteplats
- Bostäder
- Skolor
- Vårdlokaler
- Hotell
- Eventuella kontor
- Övriga byggnader


Lmax (dBA)

- | | |
|-------|-------|
| 60-65 | 80-85 |
| 65-70 | 85-90 |
| 70-75 | ≥90 |
| 75-80 | |

Översikt

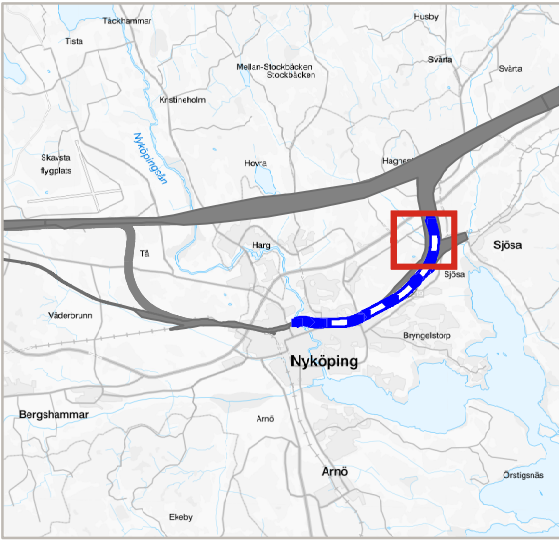

TRAFIKVERKET

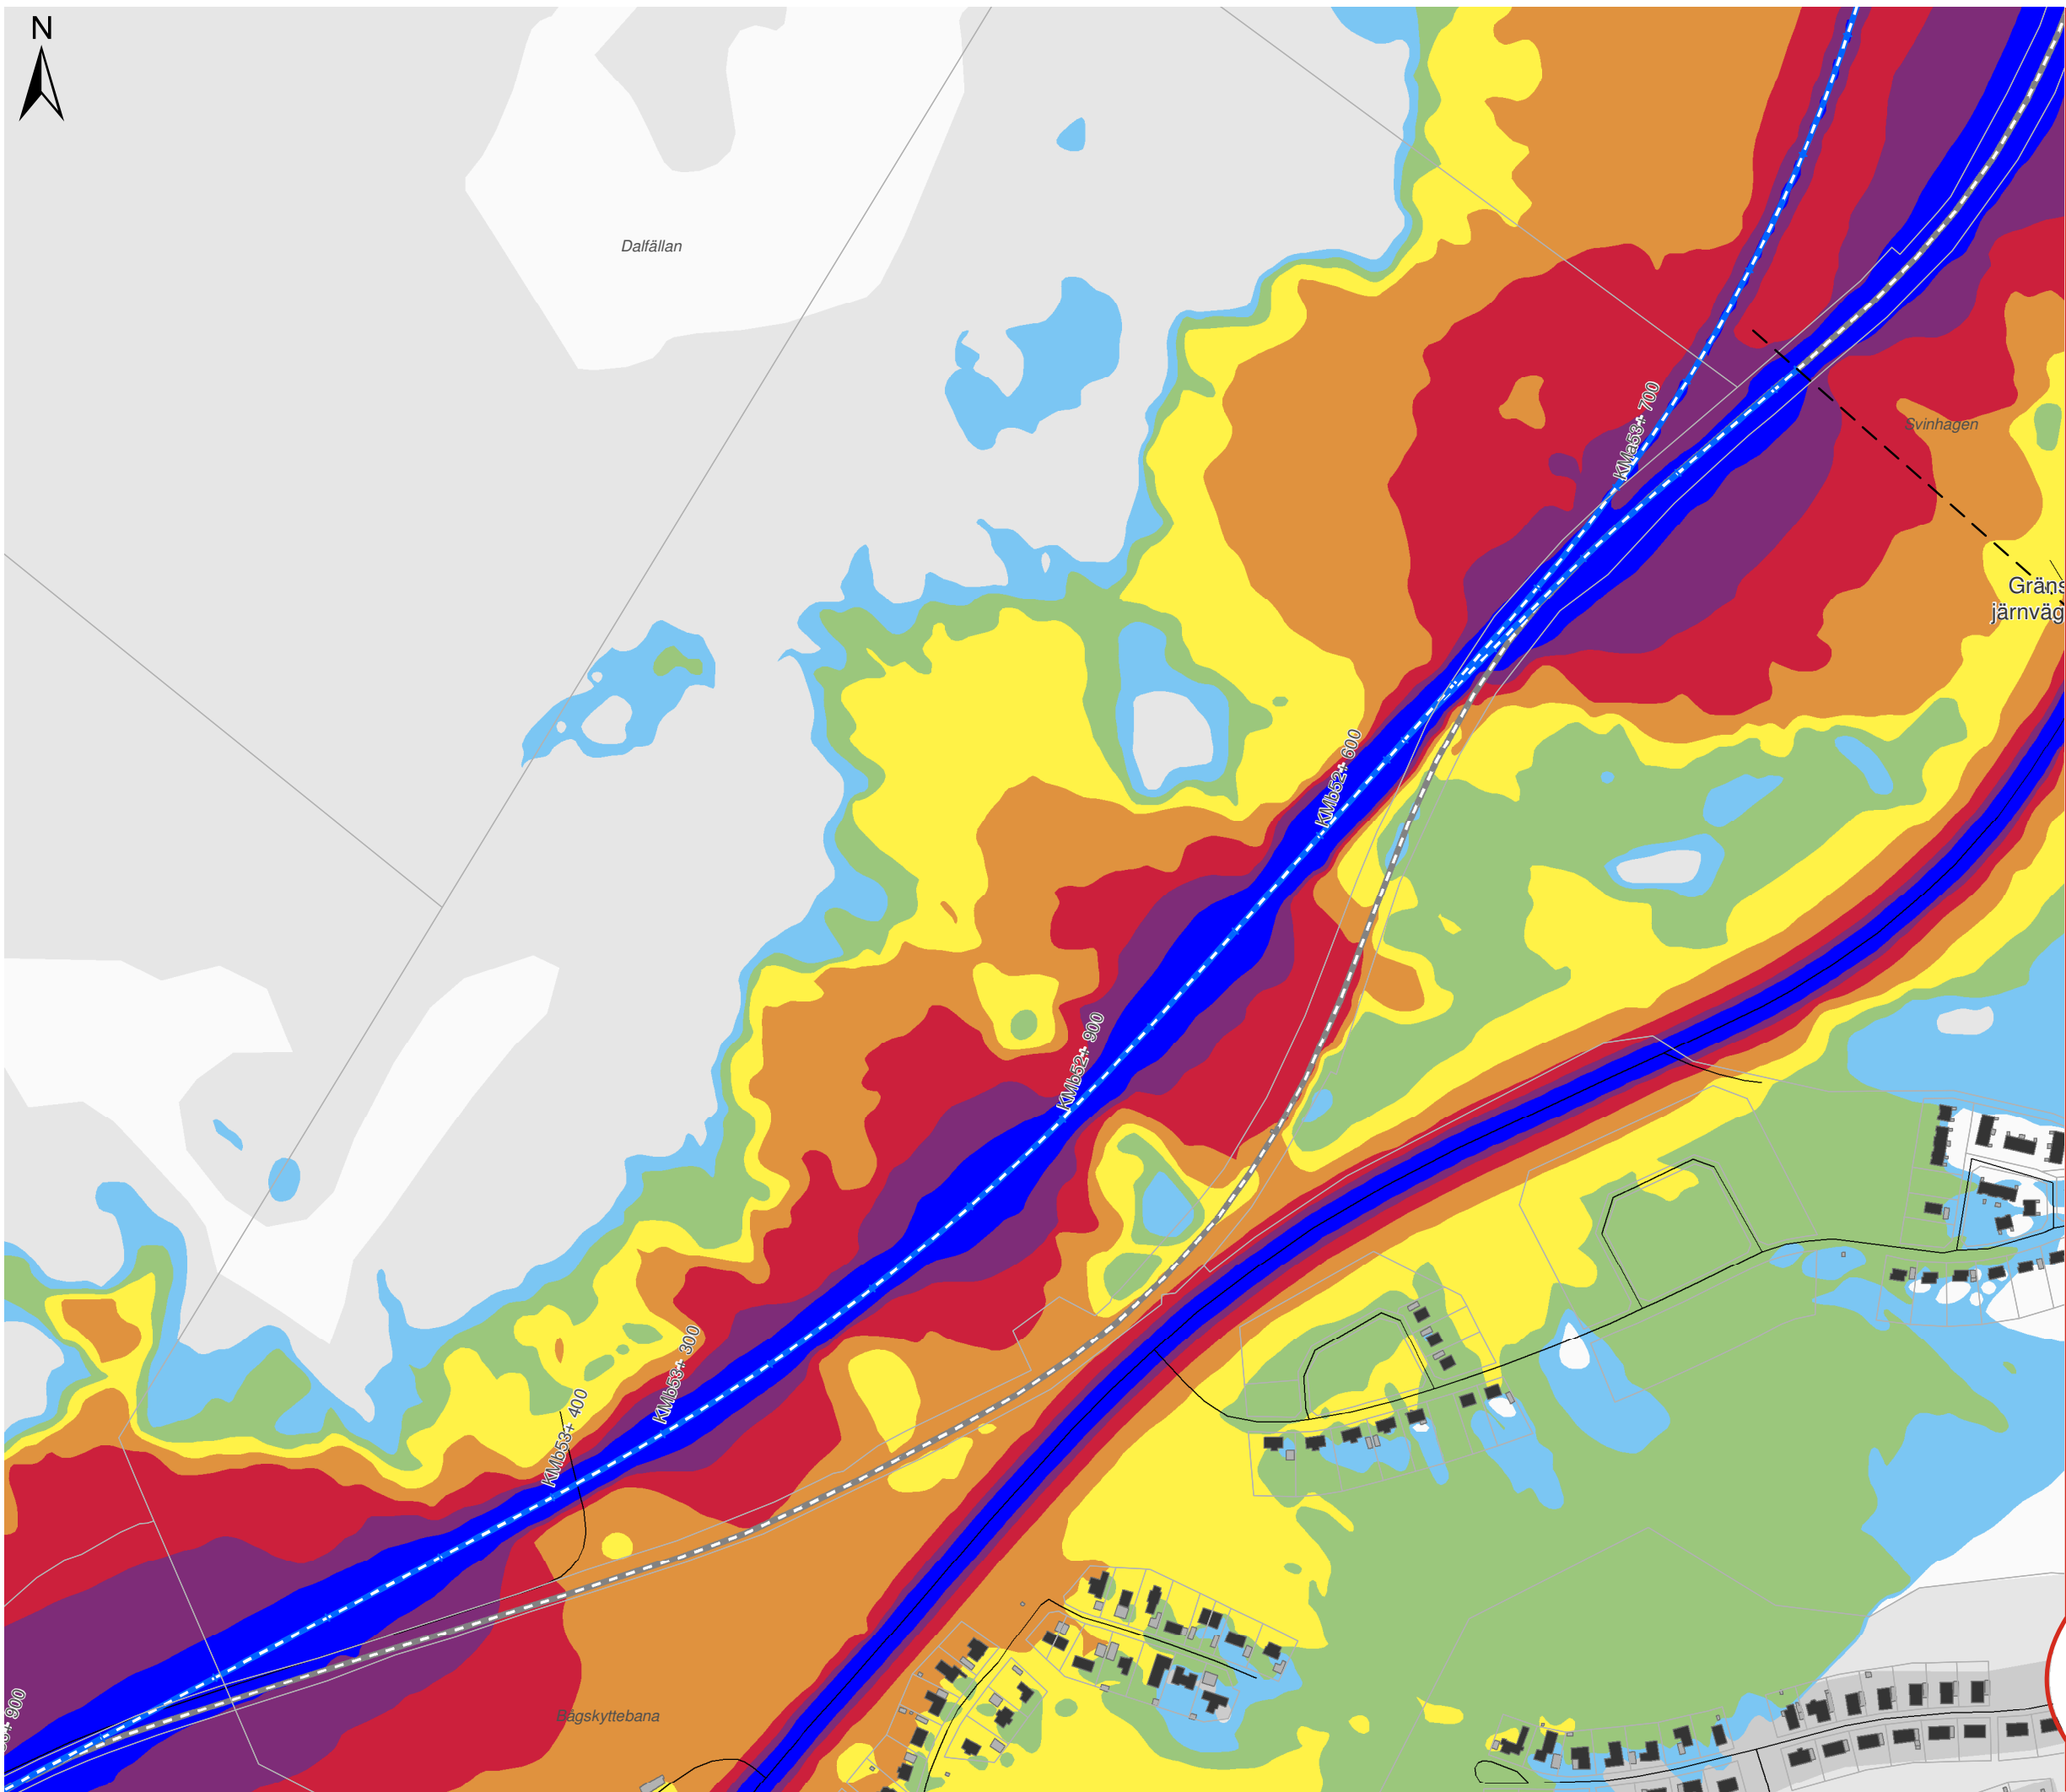

OSTLÄNKEN DELPROJEKT NYKÖPING

Bibana Nyköping
Bullerutredning - Bilaga 2b
Utbyggnadsalternativet 2040
med bullerskyddsskärmar
Maximal ljudnivå

Datum: 03-03-2022
Ärendenummer: TRV 2018/127685
Dokumentnummer: OLP3-04-025-35-0_0-0023
Skala (A3): 1:5.000
Sida (2/4)

0 50 100 150 200 250 meter


© Lantmäteriet, Geodatasamverkan


Teckenförklaring

- Bullerskydd
- Bibana
- Motorväg E4
- Övrig väg
- * Uteplats
- Bostäder
- Skolor
- Vårdlokaler
- Hotell
- Eventuella kontor
- Övriga byggnader

Lmax (dBA)			
60-65	65-70	70-75	75-80
80-85	85-90	≥90	

Översikt

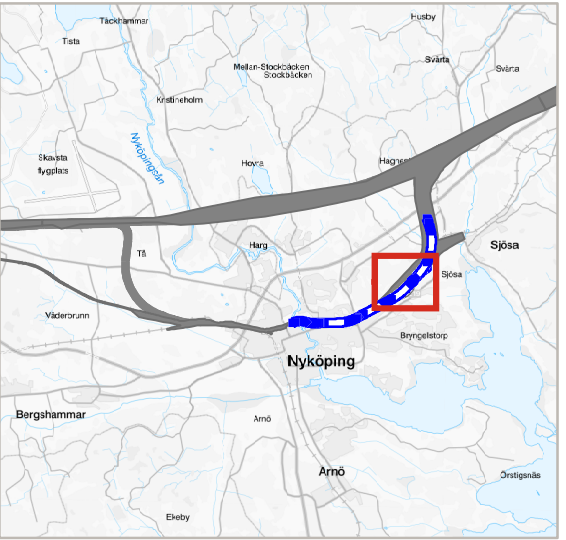

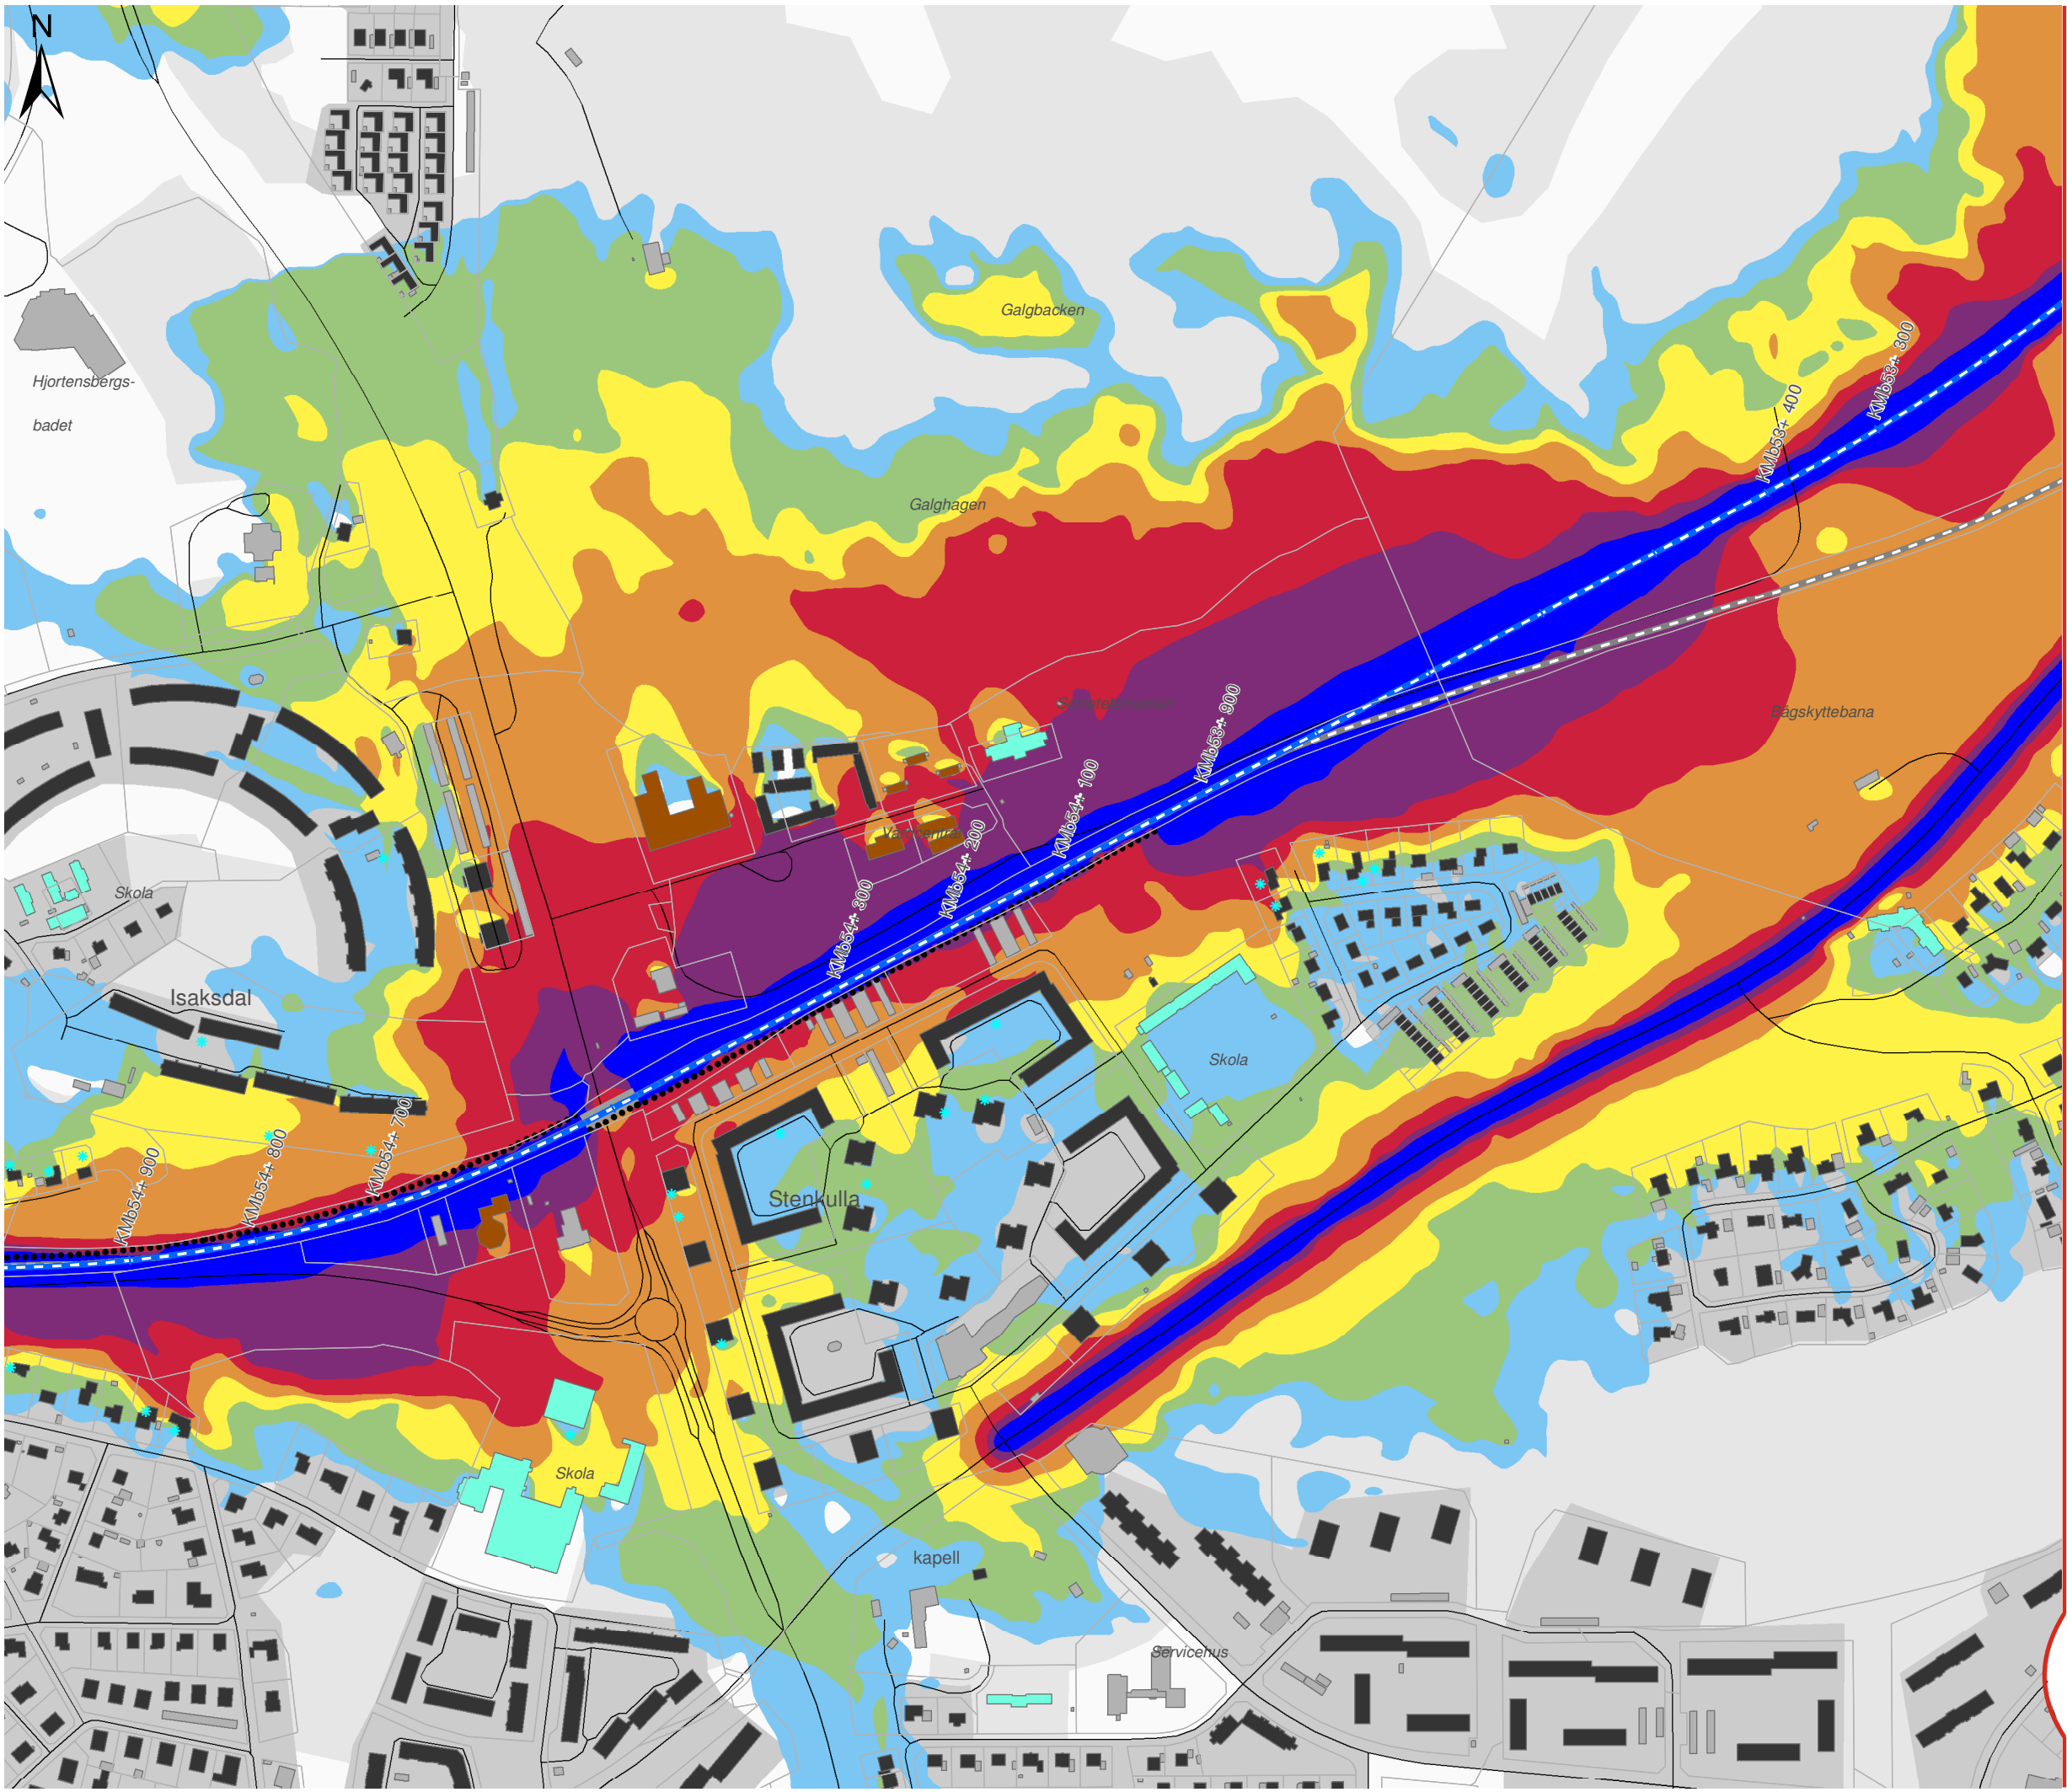

OSTLÄNKEN DELPROJEKT NYKÖPING

Bibana Nyköping
Bullerutredning - Bilaga 2b
Utbyggnadsalternativet 2040
med bullerskyddsskärmar
Maximal ljudnivå


Datum: 03-03-2022
Ärendenummer: TRV 2018/127685
Dokumentnummer: OLP3-04-025-35-0_0-0023
Skala (A3): 1:5.000
Sida (3/4)
0 50 100 150 200 250 meter
© Lantmäteriet, Geodatasamverkan


Teckenförklaring

- Bullerskydd
- Bibana
- Motorväg E4
- Övrig väg
- * Uteplats
- Bostäder
- Skolor
- Vårdlokaler
- Hotell
- Eventuella kontor
- Övriga byggnader

Lmax (dBA)			
60-65	65-70	70-75	75-80
80-85	85-90	≥90	

Översikt

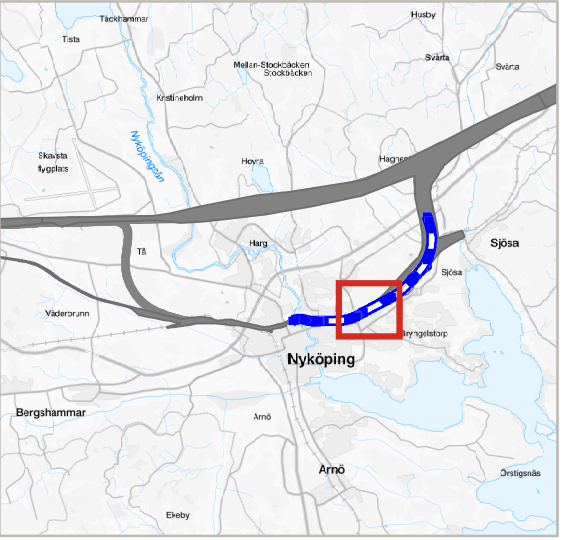

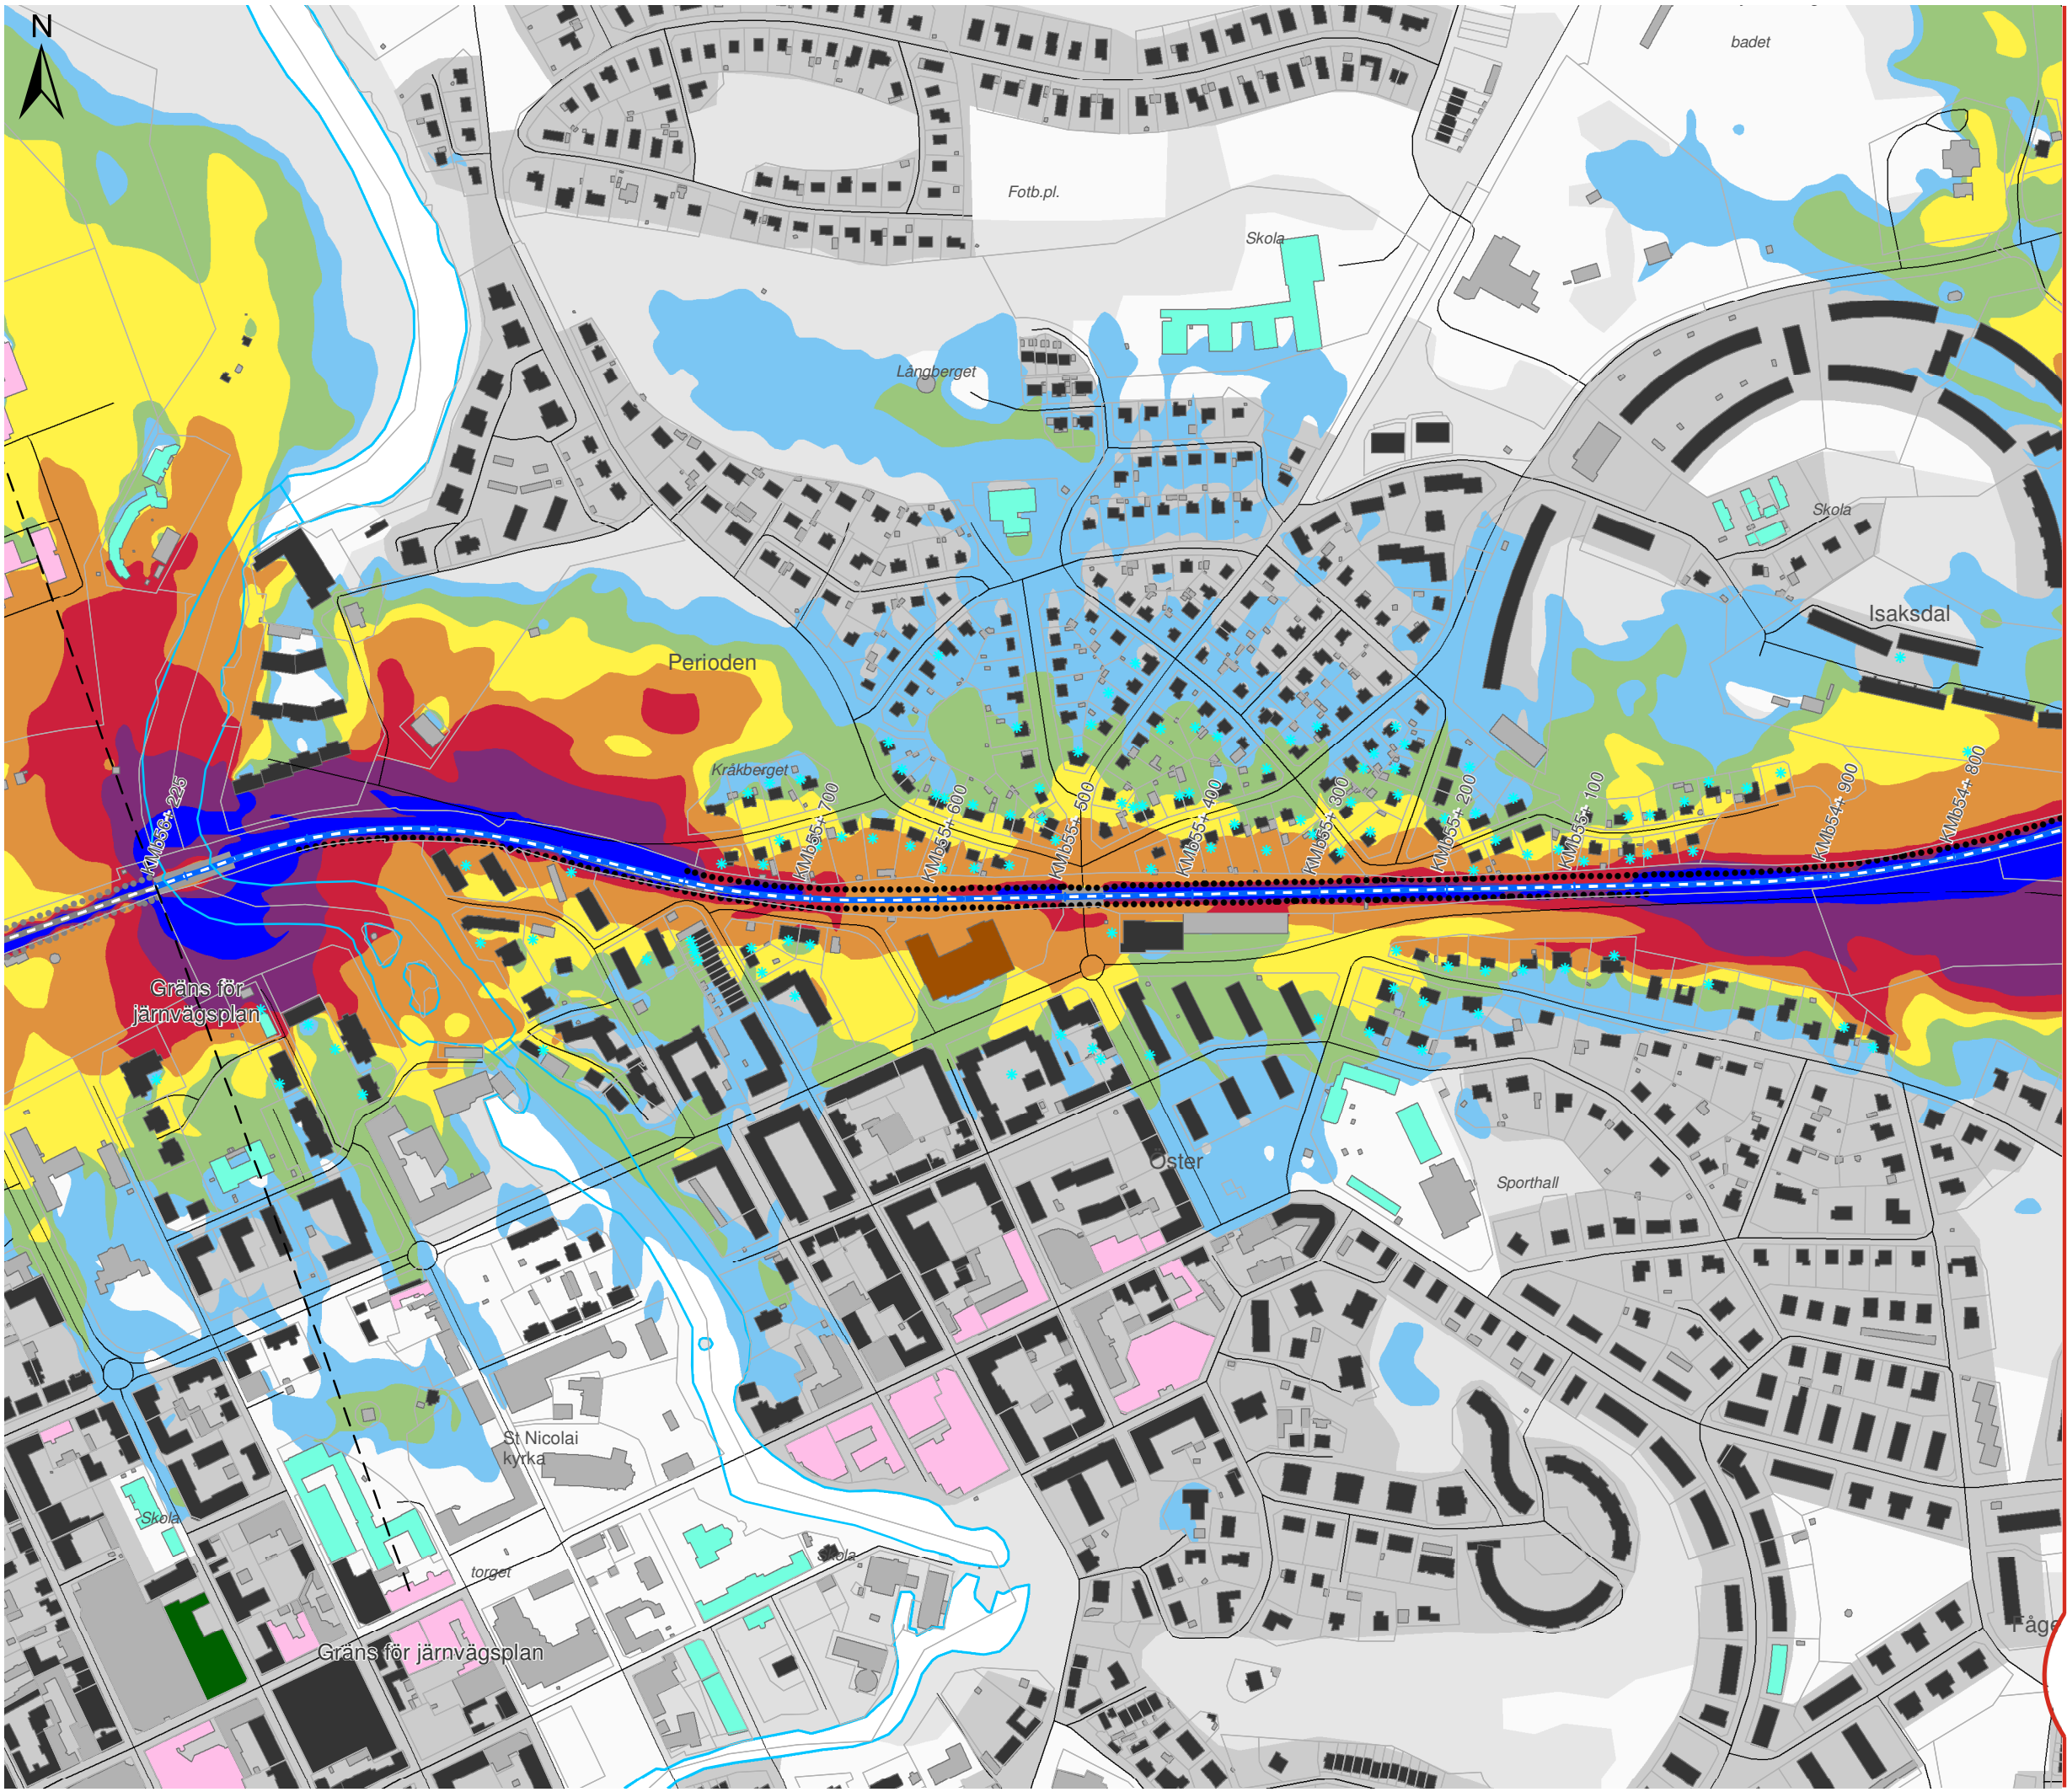

OSTLÄNKEN DELPROJEKT NYKÖPING

Bibana Nyköping
Bullerutredning - Bilaga 2b
Utbyggnadsalternativet 2040
med bullerskyddsskärmar
Maximal ljudnivå

Datum: 03-03-2022
Ärendenummer: TRV 2018/127685
Dokumentnummer: OLP3-04-025-35-0_0-0023
Skala (A3): 1:5.000
Sida (4/4)



© Lantmäteriet, Geodatasamverkan

Teckenförklaring

- Bullerskydd
- Bibana
- Motorväg E4
- Övrig väg
- * Uteplats
- Bostäder
- Skolor
- Vårdlokaler
- Hotell
- Eventuella kontor
- Övriga byggnader

Lmax (dBA)

- | | |
|-------|-------|
| 60-65 | 80-85 |
| 65-70 | 85-90 |
| 70-75 | ≥90 |
| 75-80 | |

Översikt

