


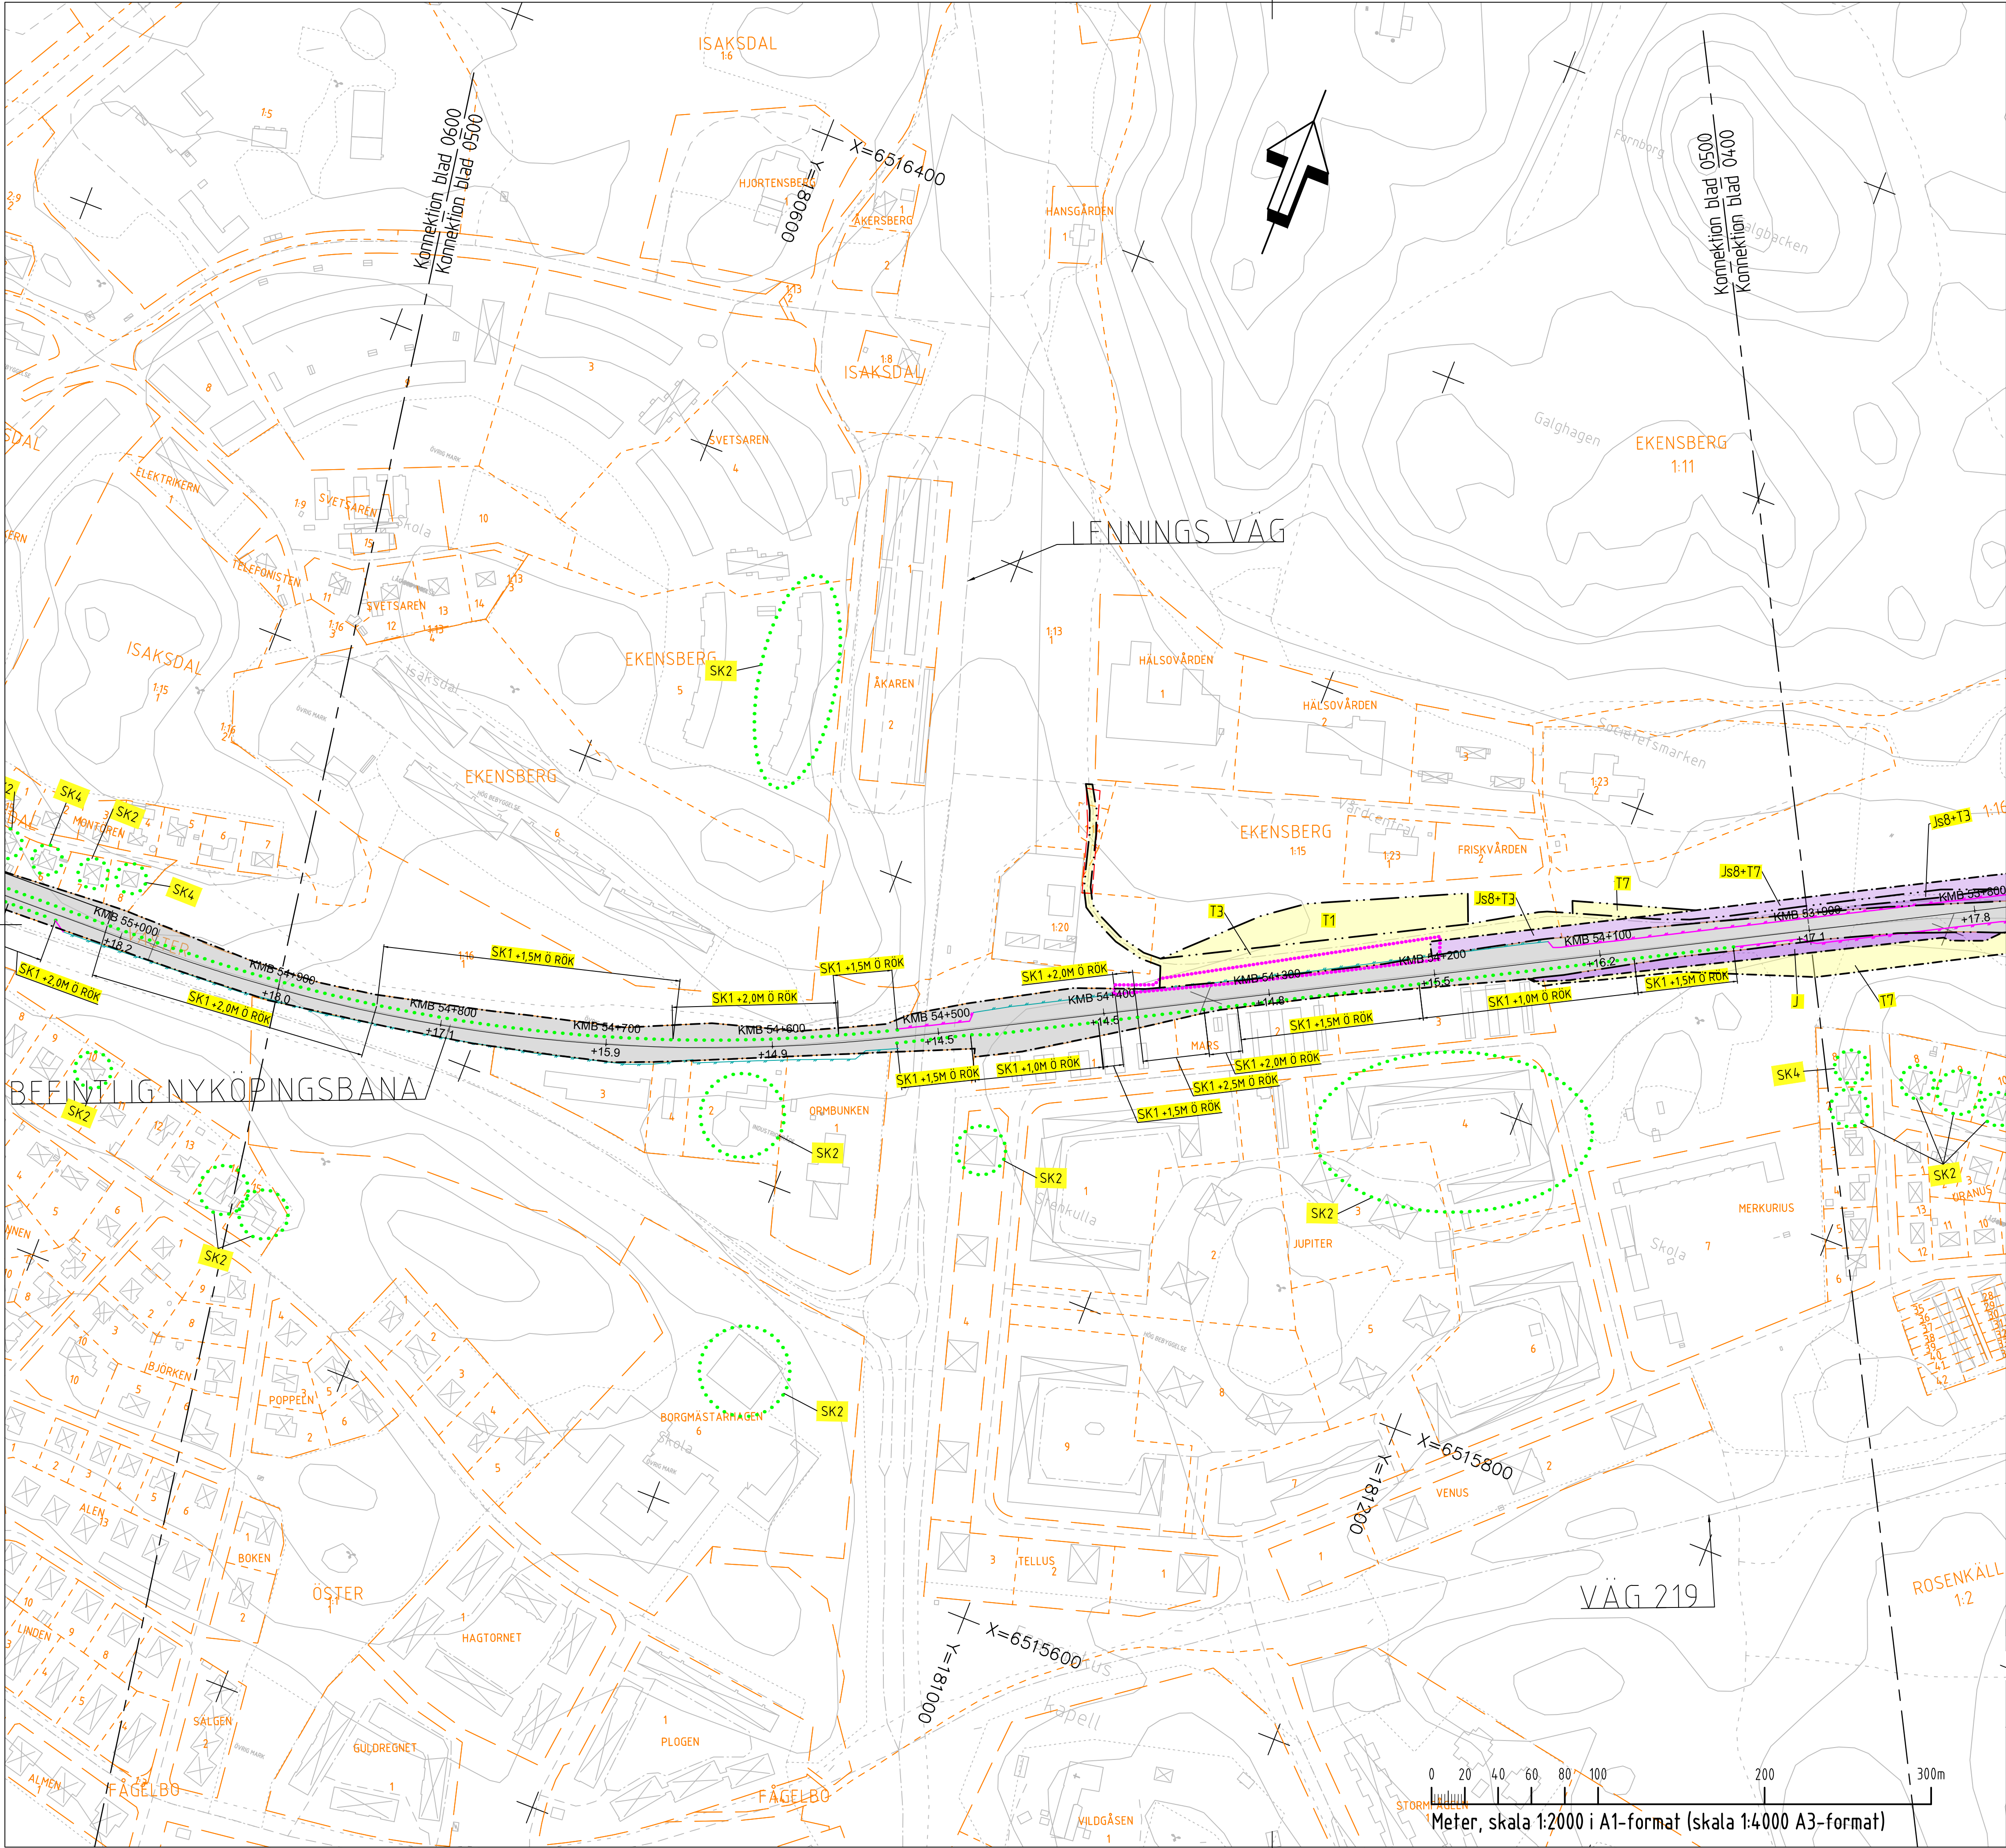

NY JÄRNVÄG, SPÅRMITT, MED LÄNGDMÄTNINGSSTRECK OCH HÖJDSÄTTNING (RÖK)

+XX.XX

0+000

NY ALLMÄN VÄG, MED LÄNGDMÄTNING

STÄNGSEL 2,5 M ÖVER MARKYTA

NY BRO

MARKANSPRÅK

GRÄNS FÖR JÄRNVÄGSMARK/VÄGOMRÅDE

AVGRÄNSNING MELLAN OLIKA TYPER AV MARKANSPRÅK/
GRÄNS FÖR QMRÅDE SOM TAS I ANSPRÅK FÖR TILLFÄLLIGT NYTTJANDE

PERMANENTA MARKANSPRÅK

J

NY JÄRNVÄGSMARK MED ÄGANDERÄTT

J1/2/J3/J12

NY JÄRNVÄGSMARK MED ÄGANDERÄTT ALTERNATIVT SERVITUTSRÄTT OCH BEFINTLIGT VÄGOMRÅDE DÄR VÄGRÄTTEN INSKRÄNKS GENOM DENNA PLAN

INDRAGNING AV VÄG FRÅN ALLMÄTT UNDERHÅLL

NY JÄRNVÄGSMARK MED SERVITUTSRÄTT

J51

SERVICEVÄG

J54

GRUNDKONSTRUKTIONER

J57

LEDNINGAR

J58

TRÄDSÄKRING, SERVITUTET OMFATTAR ÄVEN EN RÄTT ATT I EN KANTZON UTANFÖR MARKERAD "SKÖTSELGATA" AVVERKA DE TRÄD SOM KAN RISKERA JÄRNVÄGENS DRIFT

J510

JÄRNVÄGSBRO

J512

SERVITUT FÖR TILLFART I SAMBAND MED DRIFT- OCH UNDERHÅLLSÅTGÄRDER

J511

DIKEN OCH DAMMAR

SERVITUT FÖR UNDERHÅLL AV STÄNGSEL EN METER UTANFÖR STÄNGSEL PÅ DE STRÄCKOR DÄR STÄNGSEL ÄR PLACERAT I GRÄNSEN FÖR JÄRNVÄGSFASTIGHET

TILLFÄLLIG NYTTJANDERÄTT

T1

ETABLERING (GÄLLER FRÅN BYGGSTART OCH 6 ÅR FRAMÅT)

T3

ARBETS- OCH TRANSPORTVÄG (GÄLLER FRÅN BYGGSTART OCH 6 ÅR FRAMÅT)

T7

ANLÄGGNINGSARBETEN (GÄLLER FRÅN BYGGSTART OCH 6 ÅR FRAMÅT)

SKYDDSÅTGÄRDER OCH FÖRSIKTIGHETSÅTT

SK1

BULLERSKYDDSSKÄRM

SK2

ERBJUDANDE OM BULLERSKYDDSÅTGÄRD I FORM AV FASADÅTGÄRD

SK3

ERBJUDANDE OM BULLERSKYDDSÅTGÄRD I FORM AV UTEPLATSÅTGÄRD

SK4

ERBJUDANDE OM BULLERSKYDDSÅTGÄRD I FORM AV FASADÅTGÄRD SAMT UTEPLATSÅTGÄRD

SK5

VILTUTHOPP

SK6

SUICIDSKYDD BRO

SK8

FAUNAPASSAGE

VERKSAMHETER/ÅTGÄRDER SOM UNDANTAS FRÅN FÖRBUD ENLIGT MILJÖBALKEN

FÖRBUDEN SOM AVSER VERKSAMHETER ELLER ÅTGÄRD INOM GENERELLT BIOTOPSKYDD (7:11 12 ST. MB) GÄLLER INTE BYGGANDE AV ALLMÄN VÄG OCH JÄRNVÄG

FÖRBUDEN MOT ÅTGÄRDER INOM STRANDSKYDDSOmrÅDE (7:15 MB) GÄLLER INTE VID BYGGANDE AV ALLMÄN VÄG OCH JÄRNVÄG

SKYLDIGHETEN ATT GÖRA ANMÄLAN FÖR SAMRÅD ENLIGT 12:6 MB GÄLLER INTE FÖR DE VERKSAMHETER OCH ÅTGÄRDER SOM BEHOVS FÖR ATT BYGGA VÄGEN/JÄRNVÄGEN OCH SOM FASTSTÄLLS OCH INGÅR I VÄGOMRÅDE FÖR ALLMÄN VÄG/JÄRNVÄGSMARK ELLER OMRÅDE FÖR TILLFÄLLIG NYTTJANDERÄTT.

MARKERING ELLER AVGRÄNSNING AV GENERELLT BIOTOPSKYDD

MARKERING ELLER AVGRÄNSNING AV STRANDSKYDD

ÖVRIGA BETECKNINGAR

FASTIGHET SOM ÄGS AV TRAFIKVERKET OCH SOM FORTSÄTTNINGSVIS SKA VARA JÄRNVÄGSMARK

BEGRÄNSNINGSLINJE MELLAN OLIKA MARKSLAG

BEFINTLIGA RÄTTIGHETER

FÖRKLARANDE TEXT

+XX.XX

BEFINTLIG HÖJD

FASTIGHETSGRÄNS

TRAKTGRÄNS

BOSTADSHUS, ÖVRIG BYGGNAD - REDOVISNINGEN AV BYGGNADSTYP ÄR EJ FULLSTÄNDIG

BARR- OCH BLANDSKOG

ÅKER

VÄG/GATA

BEFINTLIGT STÄNGSEL

KOORDINATKRYSS

BEFINTLIGT STÄNGSEL SOM BEHÅLLS

LANTMÄTERIETS GSD-FASTIGHETSKARTA ÄR UTTAGEN FEBRUARI 2023.

FULLSTÄNDIGHET: MINDRE BETYDELSEFULL INFORMATION HAR UTELÄMNATS.

AKTUALITET: FASTIGHETSGRÄNSER KONTROLLERADES I FEBRUARI 2023.

SVARTA

SKAVSTA

ENSTABERGA

BERGSHAMMAR

NYKÖPING

ARNO

ORIENTERINGSFIGUR

SJÖSA

ANÖR

ÄNDRINGEN AVSER

SEN

ÄNDR. DATUM

JÄRNVÄGSPLAN

LEVERANTÖR

AVDELNING

LEVERANS/ÄNDRINGS-PM

TEKNIKOMRÅDE

PLAN OCH TILLSTÄND

UPPDRAGSNUMMER

KONSTRUKTIONNUMMER

GRÄNSKINNINGSTATUS / SYFTE

TRAFIKVERKET

OSTLÄNKEN

BIBANA NYKÖPING

HANDLINGSFÖRSLAG

GRÄNSKINNINGSHANDLING

ANLÄGGNINGSTYP

SAMMANSÄTTA BYGGDELAR

PROJEKTERARE

53 +900 - 54 +900

506

PLANKARTA

(BSAB 00, 01, 10GR)

SKALA

1:2000

FÖRÄTT

A1

TRITINGSNUMMER FÖRVALTNING

0500

0600

ANÖR