


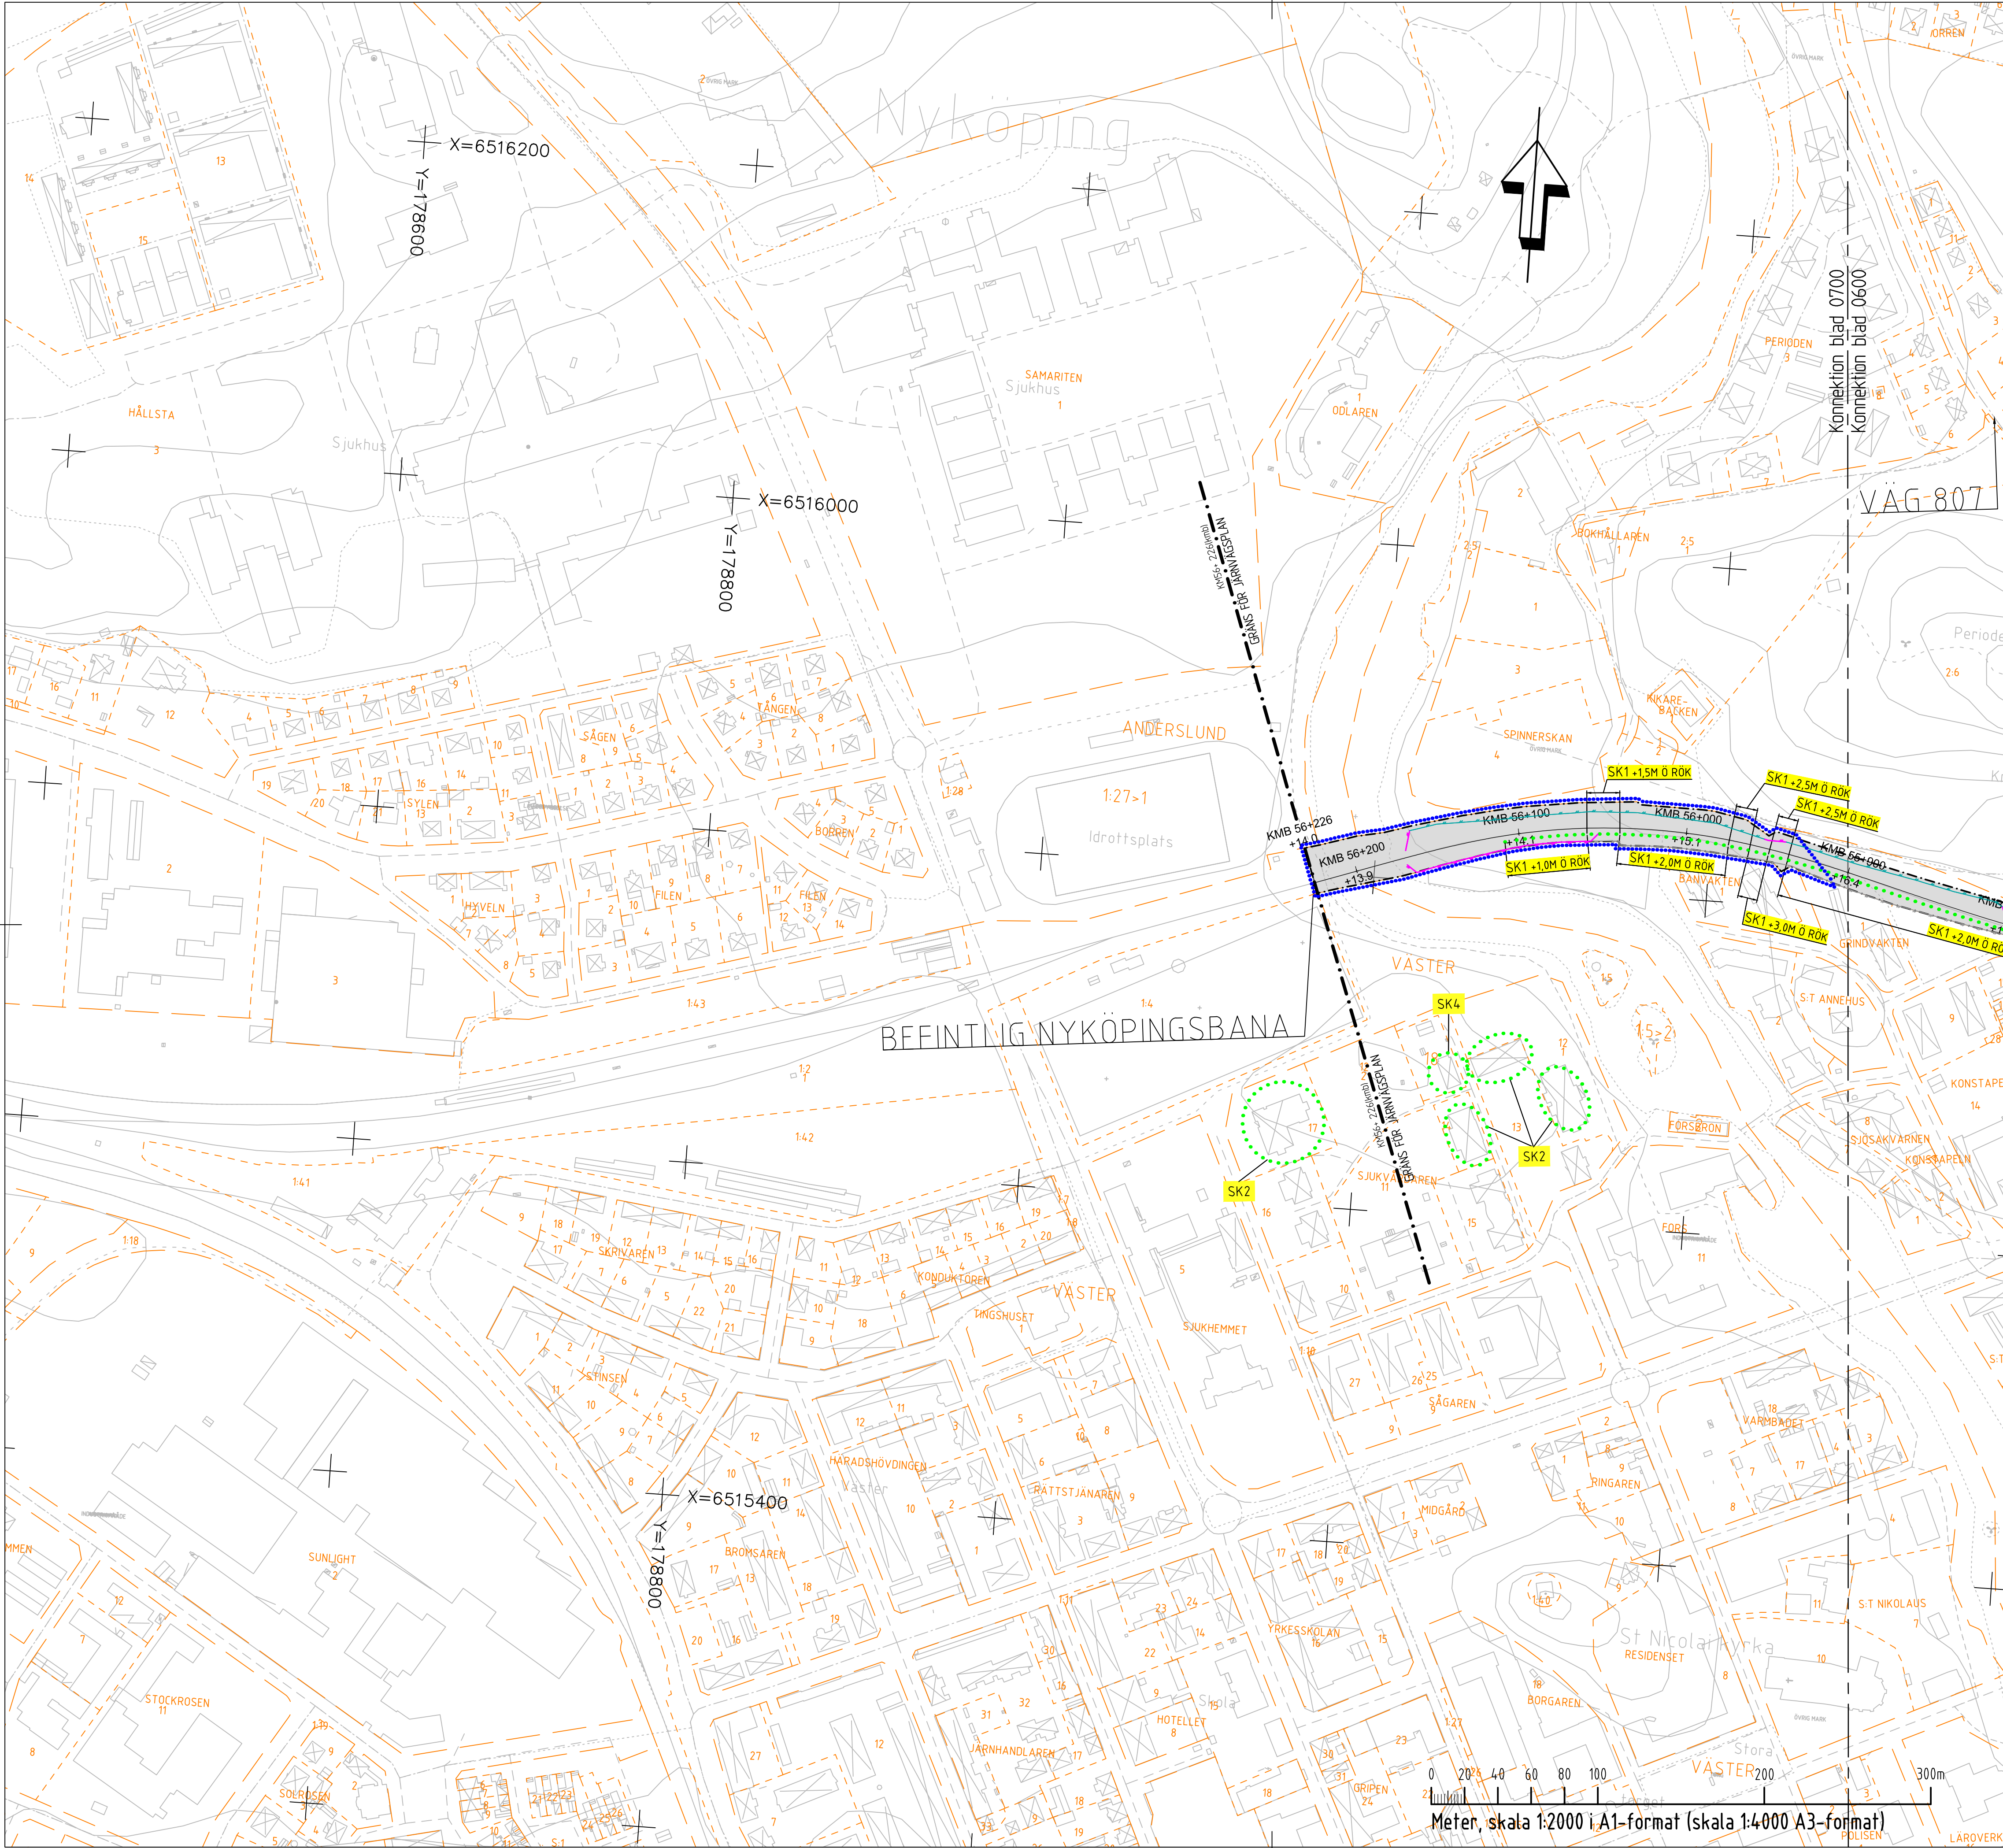

NY JÄRNVÄG, SPÅRMITT, MED LÄNGDMÄTNINGSSTRECK OCH HÖJDSÄTTNING (RÖK)

+XX.XX

0+000

STÅNGSEL 2,5 M ÖVER MARKYTA

NY BRO

MARKANSPRÅK

GRÄNS FÖR JÄRNVÄGSMARK/VÄGOMRÅDE

AVGRÄNSNING MELLAN OLIKA TYPER AV MARKANSPRÅK/
GRÄNS FÖR QMRÅDE SOM TAS I ANSPRÅK FÖR TILLFÄLLIGT NYTTJANDE

PERMANENTA MARKANSPRÅK

J

NY JÄRNVÄGSMARK MED ÄGANDERÄTT

J,V2/Js,V2

NY JÄRNVÄGSMARK MED ÄGANDERÄTT ALTERNATIVT SERVITUTSRÄTT OCH BEFINTLIGT VÄGOMRÅDE DÄR VÄGRÄTTEN INSKRÄNKTS GENOM DENNA PLAN

INDRAGNING AV VÄG FRÅN ALLMÄNT UNDERHÅLL

NY JÄRNVÄGSMARK MED SERVITUTSRÄTT

Js1

SERVICEVÄG

Js4

GRUNDKONSTRUKTIONER

Js7

LEDNINGAR

Js8

TRÄDSÄKRING, SERVITUTET OMFATTAR ÄVEN EN RÄTT ATT I EN KANTZON UTANFÖR MARKERAD "SKÖTSELGATA" AVVERKA DE TRÄD SOM KAN RISKERA JÄRNVÄGENS DRIFT

Js10

JÄRNVÄGSBRO

Js12

SERVITUT FÖR TILLFART I SAMBAND MED DRIFT- OCH UNDERHÅLLSÅTGÄRDER

Js11

DIKEN OCH DAMMAR

SERVITUT FÖR UNDERHÅLL AV STÅNGSEL EN METER UTANFÖR STÅNGSEL PÅ DE STRÄCKOR DÄR STÅNGSEL ÄR PLACERAT I GRÄNSEN FÖR JÄRNVÄGSFASTIGHET

TILLFÄLLIG NYTTJANDERÄTT

T1

ETABLERING (GÄLLER FRÅN BYGGSTART OCH 6 ÅR FRAMÅT)

T3

ARBETS- OCH TRANSPORTVÄG (GÄLLER FRÅN BYGGSTART OCH 6 ÅR FRAMÅT)

T7

ANLÄGGNINGSARBETEN (GÄLLER FRÅN BYGGSTART OCH 6 ÅR FRAMÅT)

SKYDDSÅTGÄRDER OCH FÖRSIKTIGHETSMÅTT

SK1

BULLERSKYDDSSKÄRM

SK2

ERBJUDANDE OM BULLERSKYDDSÅTGÄRD I FORM AV FASADÅTGÄRD

SK3

ERBJUDANDE OM BULLERSKYDDSÅTGÄRD I FORM AV UTEPLATSÅTGÄRD

SK4

ERBJUDANDE OM BULLERSKYDDSÅTGÄRD I FORM AV FASADÅTGÄRD SAMT UTEPLATSÅTGÄRD

SK6

VILTUTHOPP

SK7

SUICIDSKYDD BRO

SK8

FAUNAPASSAGE

VERKSAMHETER/ÅTGÄRDER SOM UNDANTAS FRÅN FÖRBUD ENLIGT MILJÖBALKEN

FÖRBUDEN SOM AVSER VERKSAMHETER ELLER ÅTGÄRD INOM GENERellt BIOTOPSKYDD (7:11 12 ST. MB) GÄLLER INTE BYGGANDE AV ALLMAN VÄG OCH JÄRNVÄG

FÖRBUDEN MOT ÅTGÄRDER INOM STRANDSKYDDSOmrÅDE (7:15 MB) GÄLLER INTE VID BYGGANDE AV ALLMAN VÄG OCH JÄRNVÄG

SKYLDIGHETEN ATT GÖRA ANMÄLAN FÖR SAMRÅD ENLIGT 12:6 MB GÄLLER INTE FÖR DE VERKSAMHETER OCH ÅTGÄRDER SOM BEHOVS FÖR ATT BYGGA VÄG/JÄRNVÄGEN OCH SOM FASTSTÄLLS OCH INGÅR I VÄGOMRÅDE FÖR ALLMAN VÄG/JÄRNVÄGSMARK ELLER OMRÅDE FÖR TILLFÄLLIG NYTTJANDERÄTT.

MARKERING ELLER AVGRÄNSNING AV GENERellt BIOTOPSKYDD

MARKERING ELLER AVGRÄNSNING AV STRANDSKYDD

ÖVRIGA BETECKNINGAR

FASTIGHET SOM ÄGS AV TRAFIKVERKET OCH SOM FORTSÄTTNINGSVIS SKA VARA JÄRNVÄGSMARK

BEGRÄNSNINGSLINJE MELLAN OLIKA MARKSLAG

BEFINTLIGA RÄTTIGHETER

FÖRKLARANDE TEXT

+XX.XX

BEFINTLIG HÖJD

FASTIGHETSGRÄNS

TRAKTGRÄNS

BOSTADSHUS, ÖVRIG BYGGNAD - REDOVISNINGEN AV BYGGNADSTYP ÄR EJ FULLSTÄNDIG

BARR- OCH BLANDSKOG

ÅKER

VÄG/GATA

BEFINTLIGT STÅNGSEL

KOORDINATKRYSS

BEFINTLIGT STÅNGSEL SOM BEHÅLLS

LANTMÄTERIETS GSD-FASTIGHETSKARTA ÄR UTTAGEN FEBRUARI 2023.

FULLSTÄNDIGHET: MINDRE BETYDELSEFULL INFORMATION HAR UTELÄMNATS.

AKTUALITET: FASTIGHETSGRÄNSER KONTROLLERADES I FEBRUARI 2023.

SVARTA

SKAVSTA

ENSTABERGA

BERGSHAMMAR

NYKÖPING

ARND

ORIENTERINGSFIGUR

SJÖSA

ANDR. ÄNDRINGEN AVSER

SEN

ANDR. DATUM

JÄRNVÄGSPLAN

LEVERANTÖR

COWI

SYSTRA

TEKNISKT PLAN OCH TILLSTÅND

GRÄNSNINGSSÄTTNING / SYFTE

UPPDRAGSNUMMER

A068444

KONSTRUKTIONSNUMMER

LEVERANS/ÄNDRING-PM

TRAFIKVERKET

OSTLÄNKEN

BIBANA NYKÖPING

SAMMANSÄTTA BYGGDELAR

PLANKARTA (BSAB 00, 01, 10GR)

PLANKARTA

SKAL

1:2000

FÖRAT

A1

TRITINGSNUMMER FÖRVALTNING

0700

BLAD

0800

ANDR.

SKAPAD AV

WSP/JJ

GRANSKAD AV

COWI/SIET

LEVERANS

COWI/HASW

DATA

2023-03-24

PLANKARTA

0700

SKAL

1:2000

FÖRAT

A1

TRITINGSNUMMER FÖRVALTNING

0700

BLAD

0800

ANDR.

0 20 40 60 80 100 200 300m

Meter, skala 1:2000 i A1-format (skala 1:4000 A3-format)