


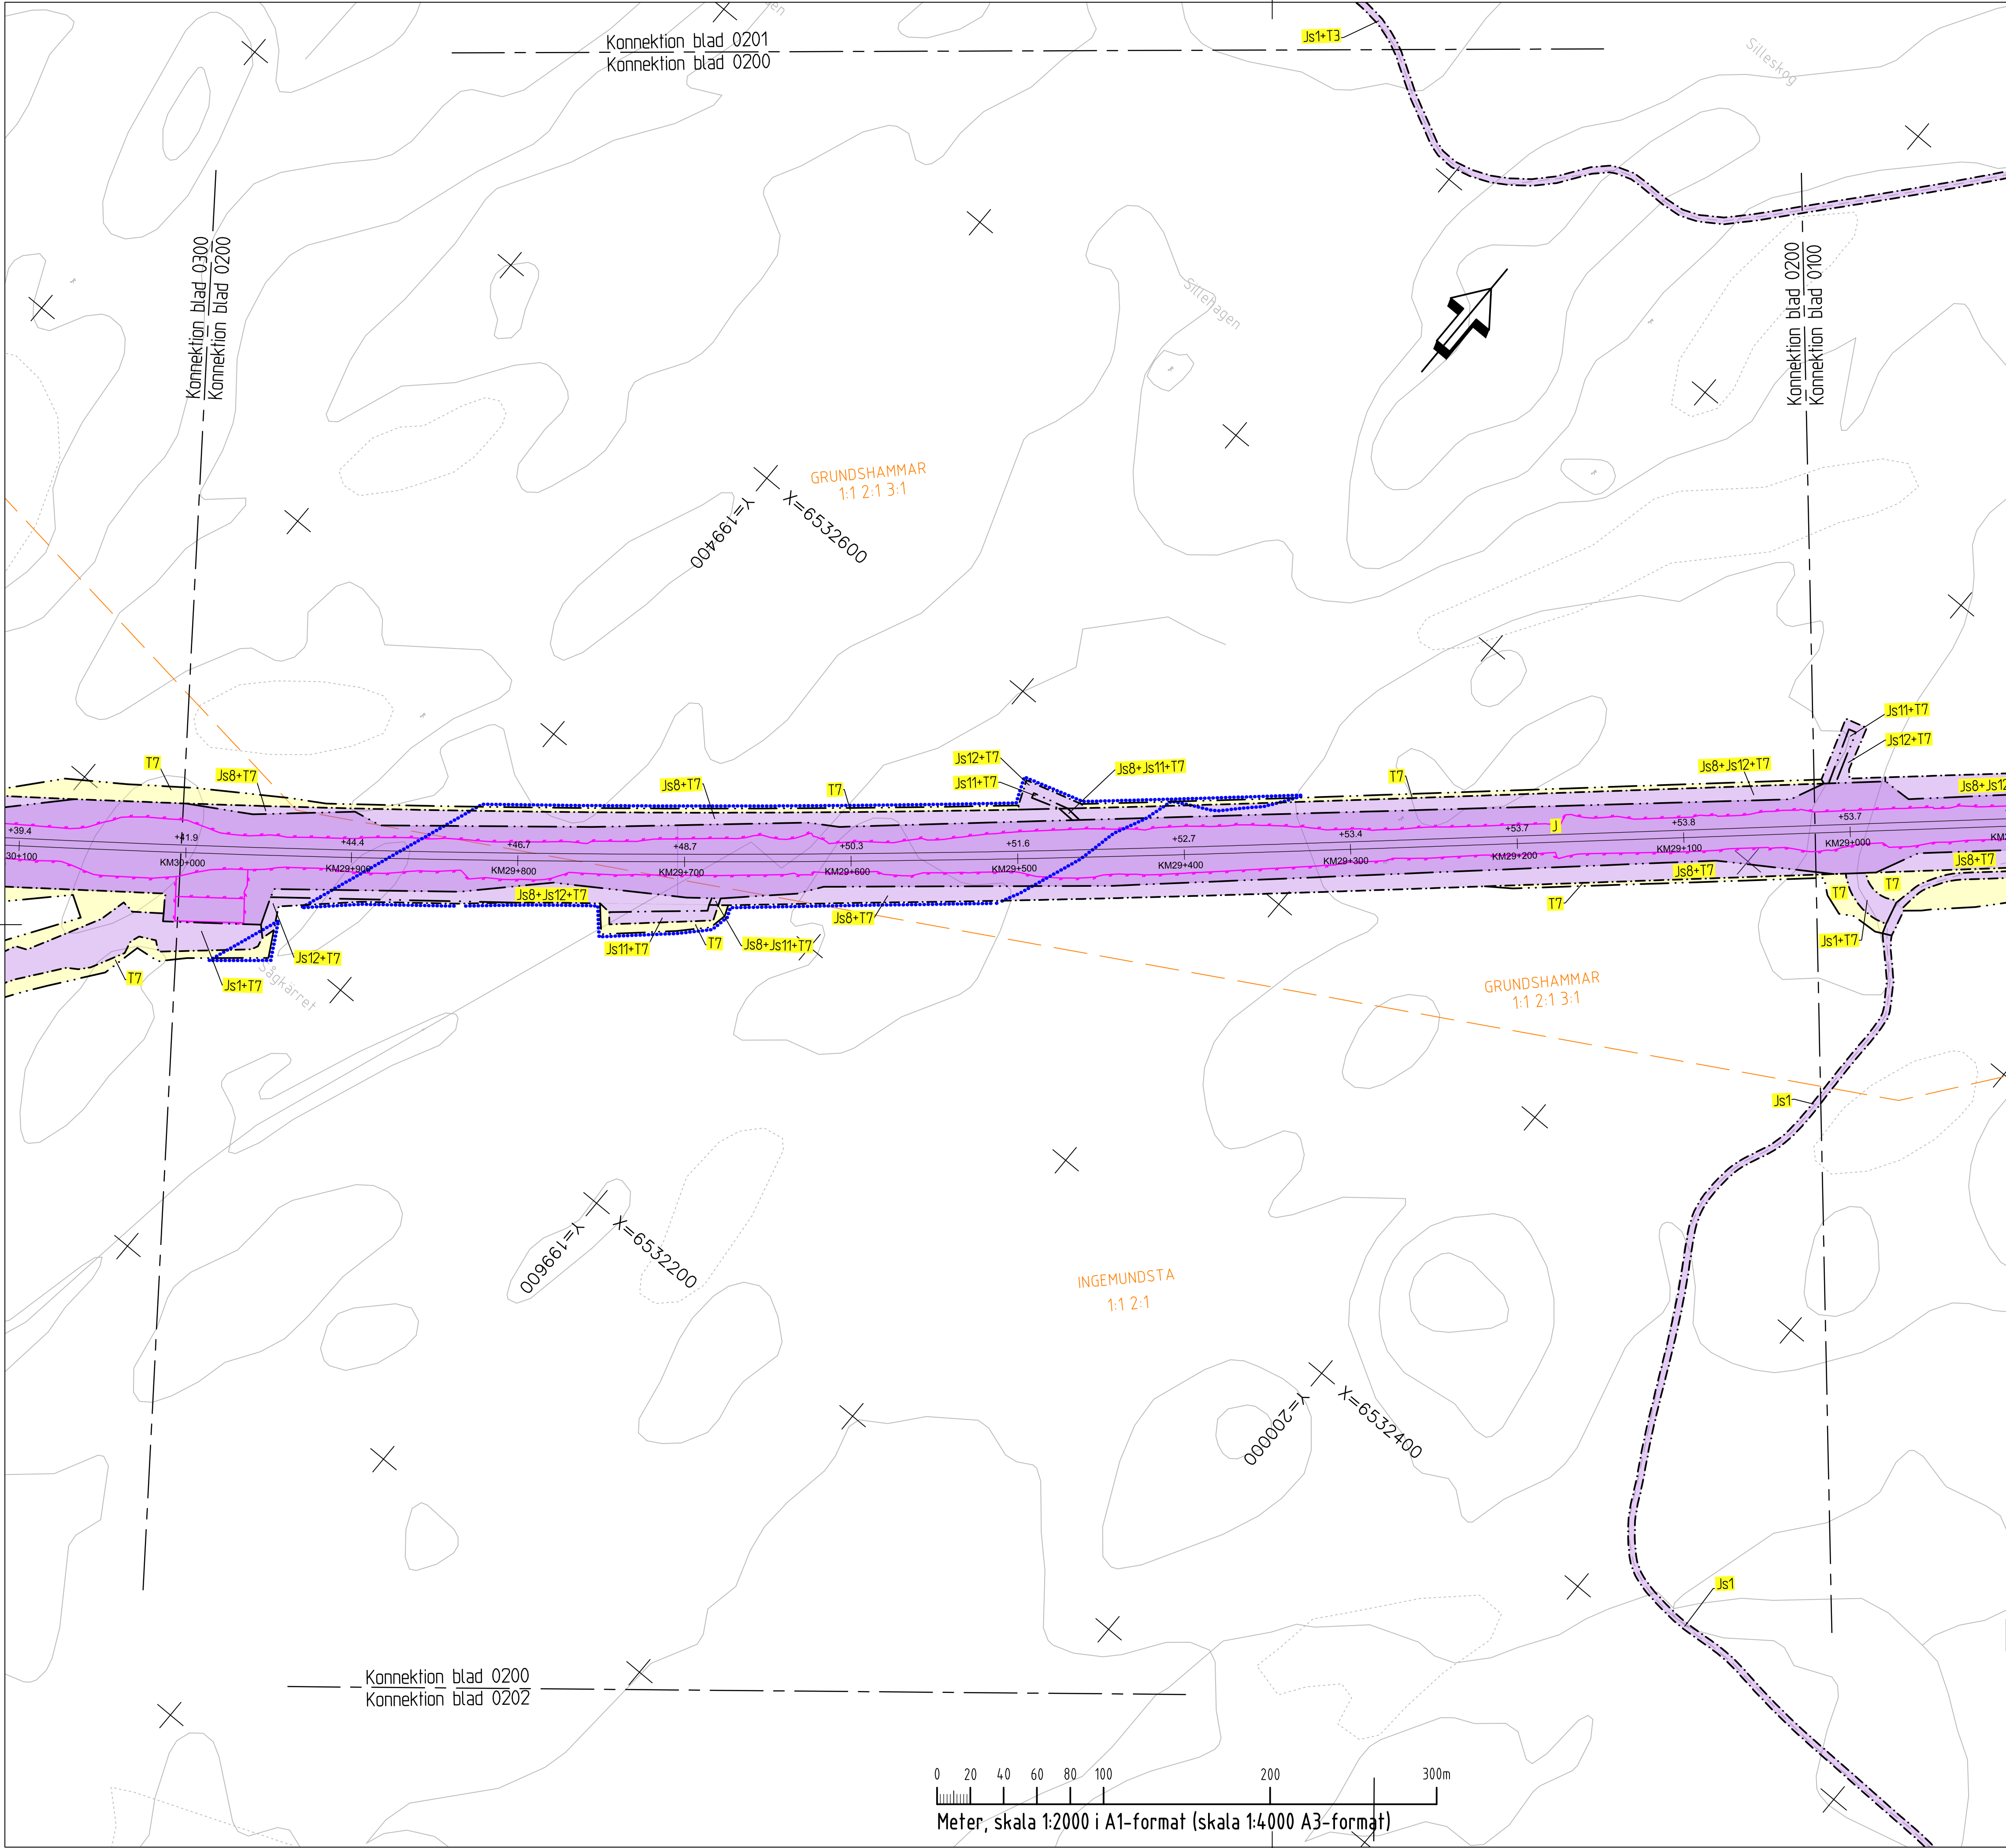

KOORDINATSYSTEM  
SYSTEM I PLAN: SWEREF 99 16 30  
SYSTEM I HÖJD: RH2000

TECKENFÖRKLARING  
NY ANLÄGGNING

FÖRESLAGEN JÄRNVÄGSLINJE SPÅRMITT,  
MED LÄNGDMÄTNING OCH HÖJDSÄTTNING (RÖK)

STÄNGSEL 2,5 M ÖVER MARKYTA

NY BRO

MARKANSPRÅK

GRÄNS FÖR JÄRNVÄGSMARK/VÄGOMRÅDE

AVGRÄNSNING MELLAN OLIKA TYPER AV MARKANSPRÅK/  
GRÄNS FÖR OMÅDE SOM TAS I ANSPRÅK FÖR TILLFÄLLIGT NYTTJÄNDE

PERMANENTA MARKANSPRÅK

J

NY JÄRNVÄGSMARK MED ÄGANDERÄTT

V

NYTT VÄGOMRÅDE MED VÄGRÄTT

J, VI1/Js, VI1

NY JÄRNVÄGSMARK MED ÄGANDERÄTT ALTERNATIVT SERVITUTSRÄTT OCH NYTT  
VÄGOMRÅDE MED INSKRÄNKTT VÄGRÄTT

J, VI2/Js, VI2

NY JÄRNVÄGSMARK MED ÄGANDERÄTT ALTERNATIVT SERVITUTSRÄTT OCH BEFINTLIGT  
VÄGOMRÅDE DÄR VÄGRÄTTEN INSKRÄNKTS GENOM DENNA PLAN

INDRAGNING AV VÄG FRÅN ALLMÄNT UNDERHÅLL

NY JÄRNVÄGSMARK MED SERVITUTSRÄTT

Js1

SERVICEVÄG

Js4

GRUNDKONSTRUKTIONER

Js7

LEDNINGAR

Js8

TRÄDSÄKRING, SERVITUTET OMFATTAR ÄVEN EN RÄTT ATT I EN KANTZON UTANFÖR  
MARKERAD "SKÖTSELGATA" AVVERKA DE TRÄD SOM KAN RISKERA JÄRNVÄGENS DRIFT

Js10

JÄRNVÄGSBRO

Js11

DIKEN OCH DAMMAR

Js12

SERVITUT FÖR TILLFART I SAMBAND MED DRIFT- OCH UNDERHÅLLSÅTGÄRDER

SERVITUT FÖR UNDERHÅLL AV STÄNGSEL EN METER UTANFÖR STÄNGSEL PÅ DE STRÄCKOR DÄR STÄNGSEL ÄR  
PLACERAT I GRÄNSEN FÖR JÄRNVÄGSFASTIGHET

TILLFÄLLIG NYTTJÄNDERÄTT

T1

ETABLERING (GÄLLER FRÅN BYGGSTART OCH 6 ÅR FRAMÅT)

T3

ARBETS- OCH TRANSPORTVÄG (GÄLLER FRÅN BYGGSTART OCH 10 ÅR FRAMÅT)

T5

TILLFÄLLIGA TRAFIKANORDNINGAR (GÄLLER FRÅN BYGGSTART OCH 6 ÅR FRAMÅT)

T7

ANLÄGGNINGSARBETEN (GÄLLER FRÅN BYGGSTART OCH 6 ÅR FRAMÅT)

T8

ETABLERING (GÄLLER FRÅN BYGGSTART OCH 10 ÅR FRAMÅT)

SKYDDSÅTGÄRDER OCH FÖRSIKTIGHETSMÅTT

SK1

BULLERSKYDDSSKÄRM H=2,0 M ÖVER RÖK

SK5

SUICIDSKYDD BRO

SK2

ERBJUDANDE OM BULLERSKYDDSS-  
ÅTGÄRD I FORM AV FASADÅTGÄRD

SK6

VILTUTHOPP

SK3

ERBJUDANDE OM BULLERSKYDDSS-  
ÅTGÄRD I FORM AV UTEPLATSÅTGÄRD

SK7

FAUNAPASSAGE

SK4

STÖD- ELLER ÅTERINFILTRATION FÖR ATT SKYDDA VATTENTÄKT

VERKSAMHETER/ÅTGÄRDER SOM UNDANTAS FRÅN FÖRBUD ENLIGT MILJÖBALKEN

FÖRBUDEN SOM AVSER VERKSAMHETER ELLER ÅTGÄRD INOM GENERELLT BIOTOPSKYDD (7:11 12 ST. MB)  
GÄLLER INTE BYGGANDE AV ALLMÄN VÄG OCH JÄRNVÄG

FÖRBUDEN MOT ÅTGÄRDER INOM STRANDSKYDDSSOMRÅDE (7:15 MB) GÄLLER INTE VID BYGGANDE AV  
ALLMÄN VÄG OCH JÄRNVÄG

SKYDDIGHETEN ATT GÖRA ANMÄLAN FÖR SAMRÅD ENLIGT 12:6 MB GÄLLER INTE FÖR DE VERKSAMHETER OCH  
ÅTGÄRDER SOM BEHOVS FÖR ATT BYGGA VÄGEN/JÄRNVÄGEN OCH SOM FASTSTÄLLS OCH INGÅR I VÄGOMRÅDE  
FÖR ALLMÄN VÄG/JÄRNVÄGSMARK ELLER OMÅDE FÖR TILLFÄLLIG NYTTJÄNDERÄTT.

MARKERING ELLER AVGRÄNSNING AV GENERELLT BIOTOPSKYDD

MARKERING ELLER AVGRÄNSNING AV STRANDSKYDD

ÖVRIGA BETECKNINGAR

BEGRÄNSNINGSLINJE MELLAN OLIKA MARKSLAG

FÖRKLARANDE TEXT

FASTIGHETSGRÄNS

TRAKTGRÄNS

BEFINTLIGA RÄTTIGHETER

KOMMUNGRÄNS

VÄG/GATA

KOORDINATKRYSS

NY ALLMÄN VÄG

BYGGNAD

BÄRR- OCH BLANDSKOG

ÅKER

LANTMÄTERIETS GSD-FASTIGHETSKARTA ÄR UTTAGEN  
SEPTEMBER 2022.  
FULLSTÄNDIGHET: MINDRE BETYDELSEFULL  
INFORMATION HAR UTELÄMNATS  
AKTUALITET: FASTIGHETSGRÄNSER  
KONTROLLERADES I OKTOBER 2022.

SVÄRTA

0201 0202 0203 

0201 0202 0203 

ORIENTERINGSFIGUR

ÄNDR. ÄNDRINGEN AVSER  
TYP AV PLAN

SEEN

ÄNDR. DATUM

JÄRNVÄGSPLAN

LEVERANTÖR  
**COWI SYSTRA**

AVDELNING  
UPPDRAGSNUMMER  
A068444

LEVERANS/ÄNDRINGS-PM  
KONSTRUKTIONSNUMMER

TEKNIKOMRÅDE  
PLAN OCH TILLSTÄND  
GRÄNSNINGSSÄTTNING / SYFTE

TRAFIKVERKET

SKAPAD AV  
COWI/JONG

GRANSKAD AV  
COWI/SIET

TECKNAD AV  
COWI/HASW

PLANKARTA (BSAB 00, 01, 10GR)

SKALA  
2023-02-09 1:2000

FORMAT  
A1

TRÄNINGSNUMMER FÖRVALTNING  
0200

HANDLINGSSTYP  
FASTSTÄLLESEHANDLING  
ANLÄGGNINGSTYP  
SAMMANSÄTTA BYGGDELAR  
PLOKTERMETER  
29 +000 - 30 +000  
RITNINGSNUMMER PROJEKT  
OLP3-01-111-31-0\_0  
BLAD  
0200

BLAD  
0201

ÄNDR.  
—