


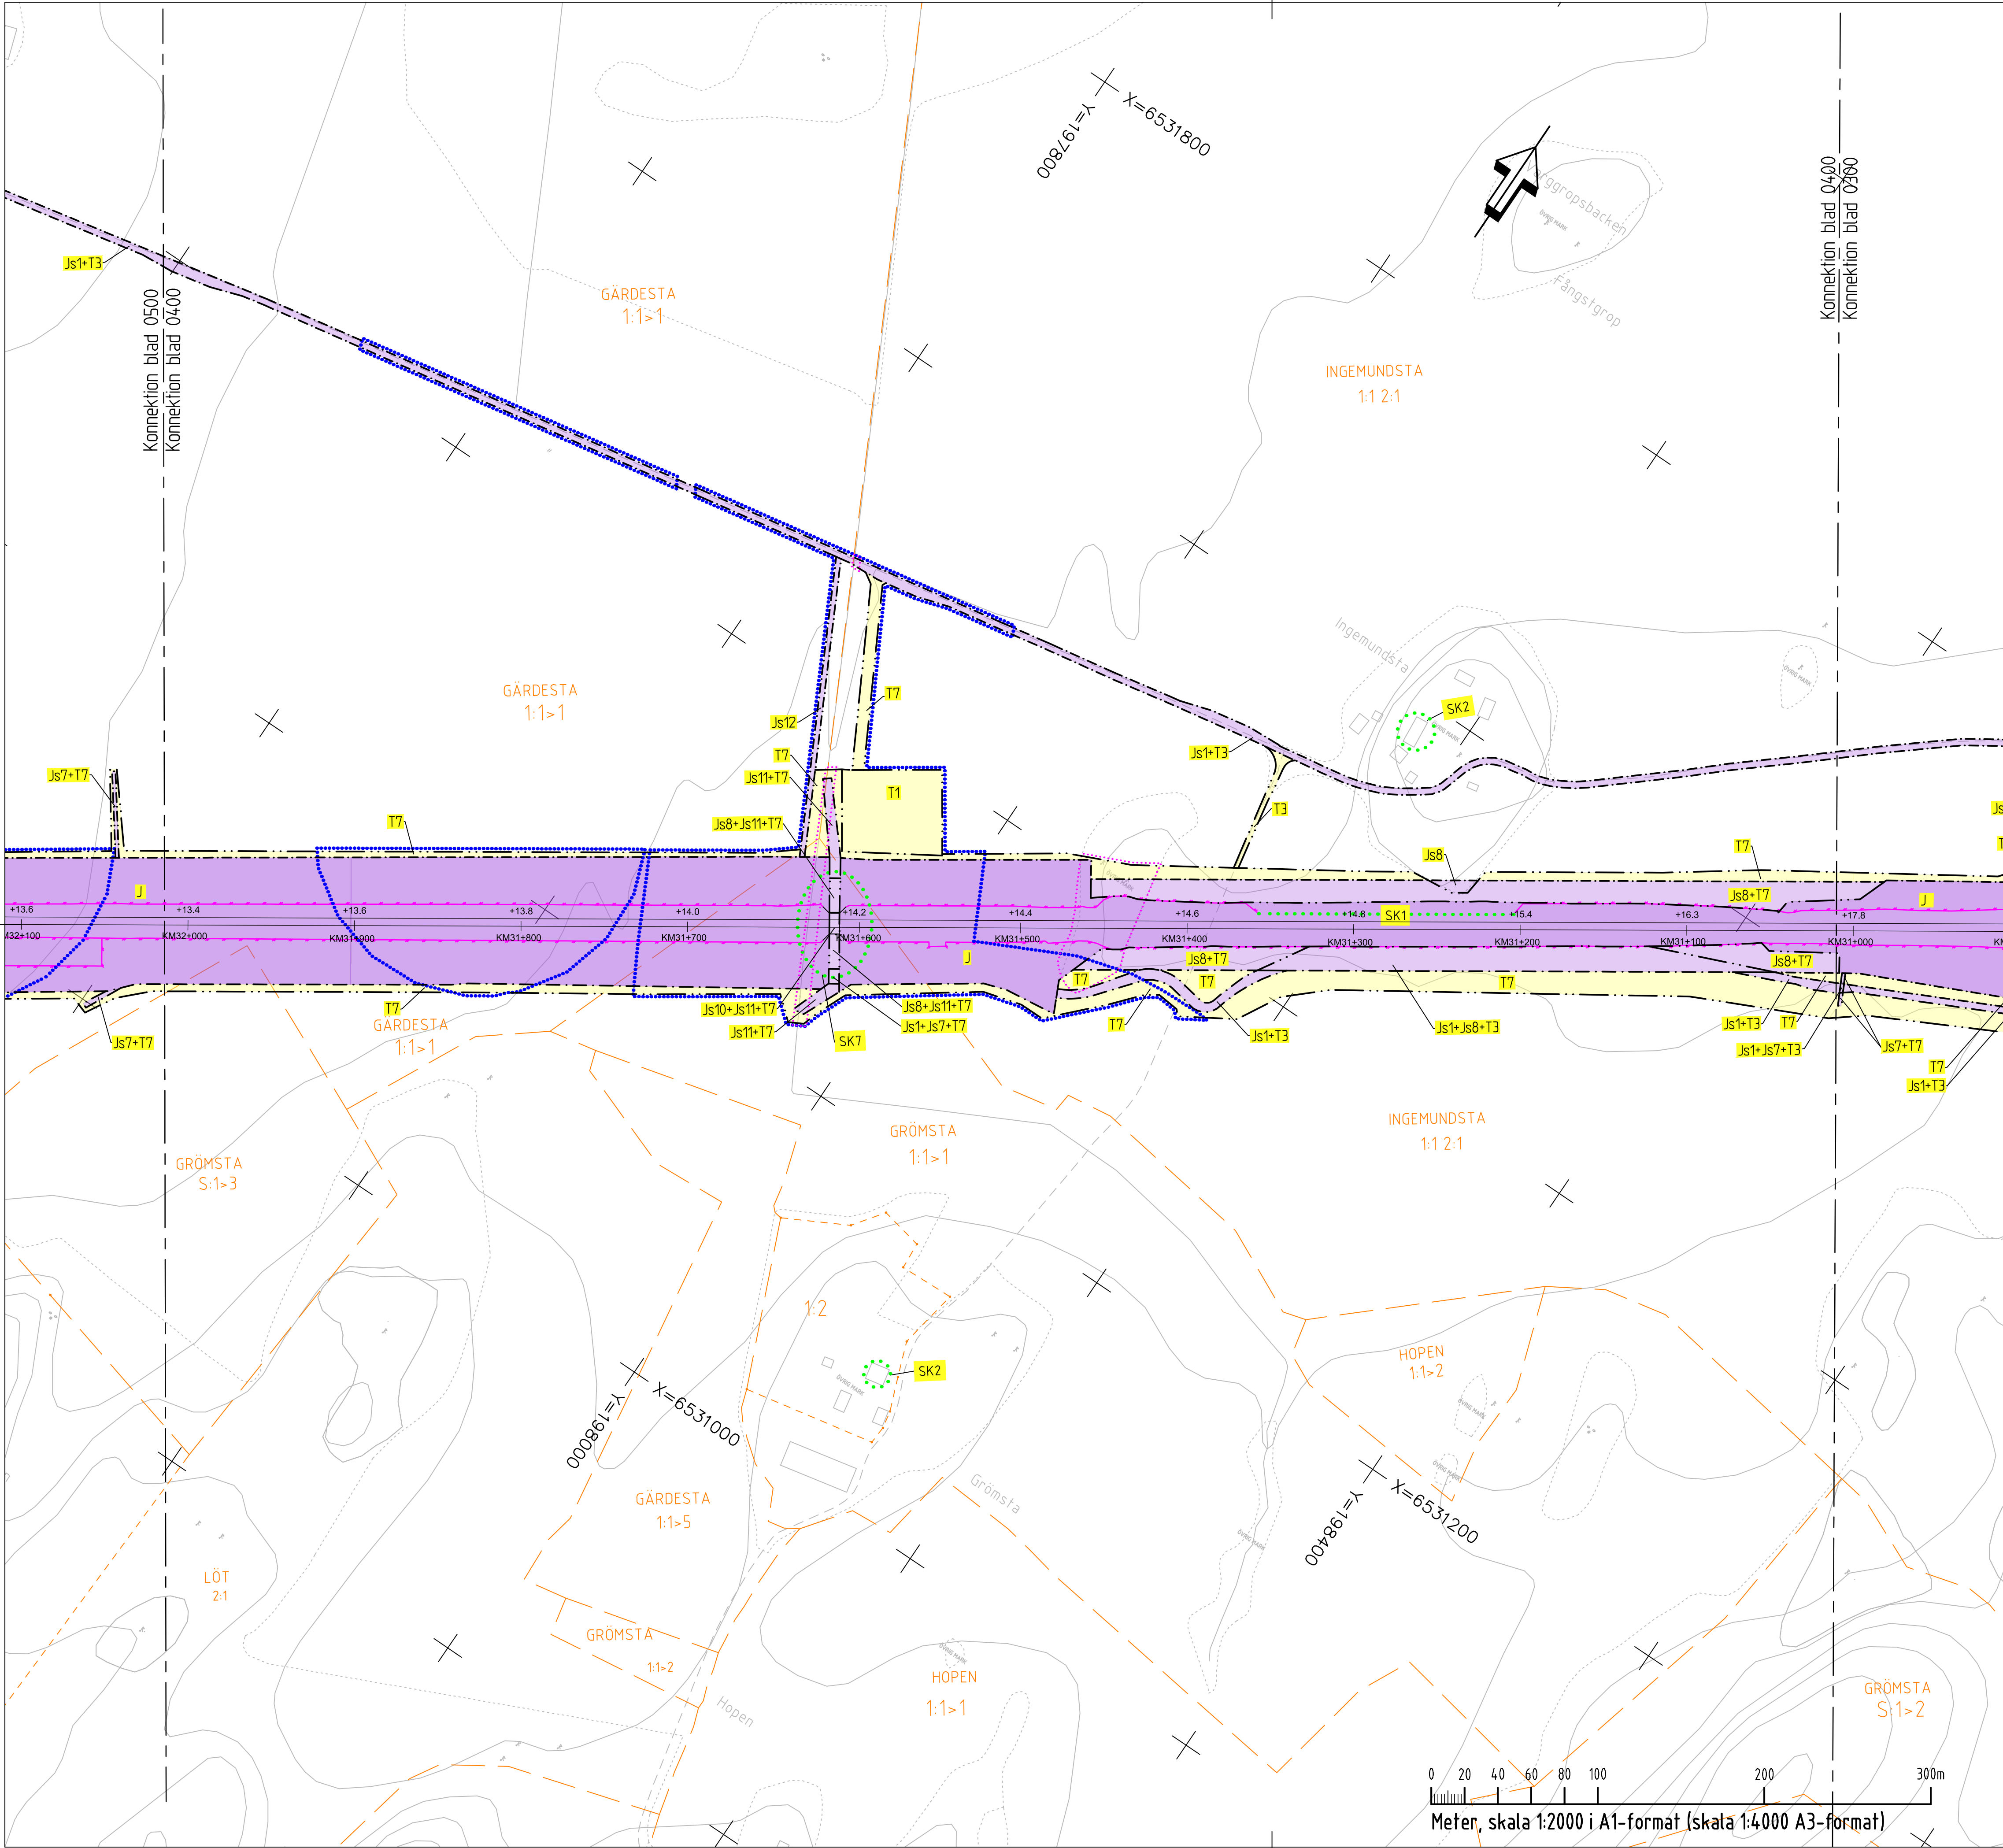

COORDINATSYSTEM

SYSTEM I PLAN: SWEREF 99 16 30

SYSTEM I HÖJD: RH2000

TECKENFÖRKLARING

NY ANLÄGGNING

FÖRESLAGEN JÄRNVÄGSLINJE SPÅRMITT, MED LÅNGMÄTNING OCH HÖJDSÄTTNING (RÖK)

STÅNGSEL 2,5 M ÖVER MARKYTA

NY BRO

MARKANSPRÅK

GRÄNS FÖR JÄRNVÄGSMARK/VÄGOMRÅDE

AVGRÄNSNING MELLAN OLIKA TYPER AV MARKANSPRÅK/GRÄNS FÖR OMRADE SOM TAS I ANSPRÅK FÖR TILLFÄLLIGT NYTTJÄNDE

PERMANENTA MARKANSPRÅK

J

NY JÄRNVÄGSMARK MED ÄGANDERÄTT

V

NYTT VÄGOMRÅDE MED VÄGRÄTT

J, VI1/Js, VI1

NY JÄRNVÄGSMARK MED ÄGANDERÄTT ALTERNATIVT SERVITUTSRÄTT OCH NYTT VÄGOMRÅDE MED INSKRÄNKT VÄGRÄTT

J, VI2/Js, VI2

NY JÄRNVÄGSMARK MED ÄGANDERÄTT ALTERNATIVT SERVITUTSRÄTT OCH BEFINTLIGT VÄGOMRÅDE DÄR VÄGRÄTTEN INSKRÄNKS GENOM DENNA PLAN

INDRAGNING AV VÄG FRÅN ALLMÄNT UNDERHÅLL

NY JÄRNVÄGSMARK MED SERVITUTSRÄTT

Js1

SERVICEVÄG

Js2

LEDNINGAR

Js3

TRÄDSÄKRING, SERVITUTET OMFATTAR ÄVEN EN RÄTT ATT I EN KANTZON UTANFÖR MARKERAD "SKOTSELGATA" AVVERKA DE TRÄD SOM KAN RISKERA JÄRNVÄGENS DRIFT

Js4

JÄRNVÄGSBRO

Js5

SERVITUT FÖR TILLFART I SAMBAND MED DRIFT- OCH UNDERHÅLLSÅTGÄRDER

Js6

GRUNDKONSTRUKTIONER

Js7

DIKEN OCH DAMMAR

SERVITUT FÖR UNDERHÅLL AV STÅNGSEL EN METER UTANFÖR STÅNGSEL PÅ DE STRÄCKOR DÄR STÅNGSEL ÄR PLACERAT I GRÄNSEN FÖR JÄRNVÄGSFASTIGHET

TILLFÄLLIG NYTTJANDERÄTT

T1

ETABLERING (GÄLLER FRÅN BYGGSTART OCH 6 ÅR FRAMÅT)

T2

ARBETS- OCH TRANSPORTVÄG (GÄLLER FRÅN BYGGSTART OCH 10 ÅR FRAMÅT)

T3

TILLFÄLLIGA TRAFIKANORDNINGAR (GÄLLER FRÅN BYGGSTART OCH 6 ÅR FRAMÅT)

T4

ANLÄGGNINGSARBETEN (GÄLLER FRÅN BYGGSTART OCH 6 ÅR FRAMÅT)

T5

ETABLERING (GÄLLER FRÅN BYGGSTART OCH 10 ÅR FRAMÅT)

SKYDDSÅTGÄRDER OCH FÖRSIKTIGHETSMÅTT

SK1

BULLERSKYDDSSKÄRM H=2,0 M ÖVER RÖK

SK2

ERBJUDANDE OM BULLERSKYDDSAÅTGÄRD I FORM AV FASADÅTGÄRD

SK3

ERBJUDANDE OM BULLERSKYDDSAÅTGÄRD I FORM AV UTEPLATSÅTGÄRD

SK4

STÖD- ELLER ÅTERINFILTRATION FÖR ATT SKYDDA VATTENTÄKT

SK5

SUICIDSKYDD BRO

SK6

VILTUTHOPP

SK7

FAUNAPASSAGE

VERKSAMHETER/ÅTGÄRDER SOM UNDANTAS FRÅN FÖRBUD ENLIGT MILJÖBALKEN

FÖRBUDEN SOM AVSER VERKSAMHETER ELLER ÅTGÄRD INOM GENERellt BIOTOPSKYDD (7:11 12 ST. MB) GÄLLER INTE BYGGANDE AV ALLMÄN VÄG OCH JÄRNVÄG

FÖRBUDEN MOT ÅTGÄRDER INOM STRANDSKYDDSONOMRÅDE (7:15 MB) GÄLLER INTE VID BYGGANDE AV ALLMÄN VÄG OCH JÄRNVÄG

SKYLDIGHETEN ATT GÖRA ANMÄLAN FÖR SAMRÅD ENLIGT 12:6 MB GÄLLER INTE FÖR DE VERKSAMHETER OCH ÅTGÄRDER SOM BEHOVS FÖR ATT BYGGA VÄGEN/JÄRNVÄGEN OCH SOM FASTSTÄLLS OCH INGÅR I VÄGOMRÅDE FÖR ALLMÄN VÄG/JÄRNVÄGSMARK ELLER OMRADE FÖR TILLFÄLLIG NYTTJANDERÄTT.

MARKERING ELLER AVGRÄNSNING AV GENERellt BIOTOPSKYDD

MARKERING ELLER AVGRÄNSNING AV STRANDSKYDD

ÖVRIGA BETECKNINGAR

BEGRÄNSNINGSLINJE MELLAN OLIKA MARKSLAG

FÖRKLARANDE TEXT

FASTIGHETSGRÄNS

TRAKTGRÄNS

BEFINTLIGA RÄTTIGHETER

KOMMUNGRÄNS

VÄG/GATA

KOORDINATKRYSS

NY ALLMÄN VÄG

BYGGNAD

BÄRR- OCH BLANDSKOG

ÅKER

LANTMÄTERIETS GSD-FASTIGHETSKARTA ÄR UTTAGEN SEPTEMBER 2022. FULLSTÄNDIGHET: MINDRE BETYDELSEFULL INFORMATION HAR UTEBLÄNNATS. AKTUALITET: FASTIGHETSGRÄNSER KONTROLLERADES I OKTOBER 2022.

SVÄRTA

LÄSTRINGE

TYSTBERGA

ORIENTERINGSFIGUR

ÄNDR. ÄNDRINGEN AVSER

TYP AV PLAN

SEN

ÄNDR. DATUM

LEVERANTÖR

COWI SYSTRA

TEKNISKA PLAN OCH TILLSTÄND

GRÄNSNINGSSYSTEM / SYFTE

LEVERANS/ÄNDRINGS-PM

KONSTRUKTIONSNUMMER

TEKNIKSÄTT

ANLÄGGENINGSTYP

SKAPAD AV COWI/JONG

GRANSKAD AV COWI/SIET

TECKNAD AV COWI/HASW

PLANKARTA (BSAB 00, 01, 10GR)

SKALA 1:2000

FORMAT A1

UPPDRAGSNUMMER A068444

HANDLINGSSTYP FASTSTÄLLESEHANDLING

ANLÄGGENINGSTYP SAMMANSÄTTA BYGGDELAR

FLÖDESMETER 31 +000 - 32 +000

BLAD 04.00

TRAFIKVERKET

OSTLÄNKEN

SILLEKROG-SJÖSA

PLANKARTA (BSAB 00, 01, 10GR)

SKALA 1:2000

FORMAT A1

TRAFIKVERKET

OSTLÄNKEN

SILLEKROG-SJÖSA

PLANKARTA (BSAB 00, 01, 10GR)

SKALA 1:2000

FORMAT A1

<