


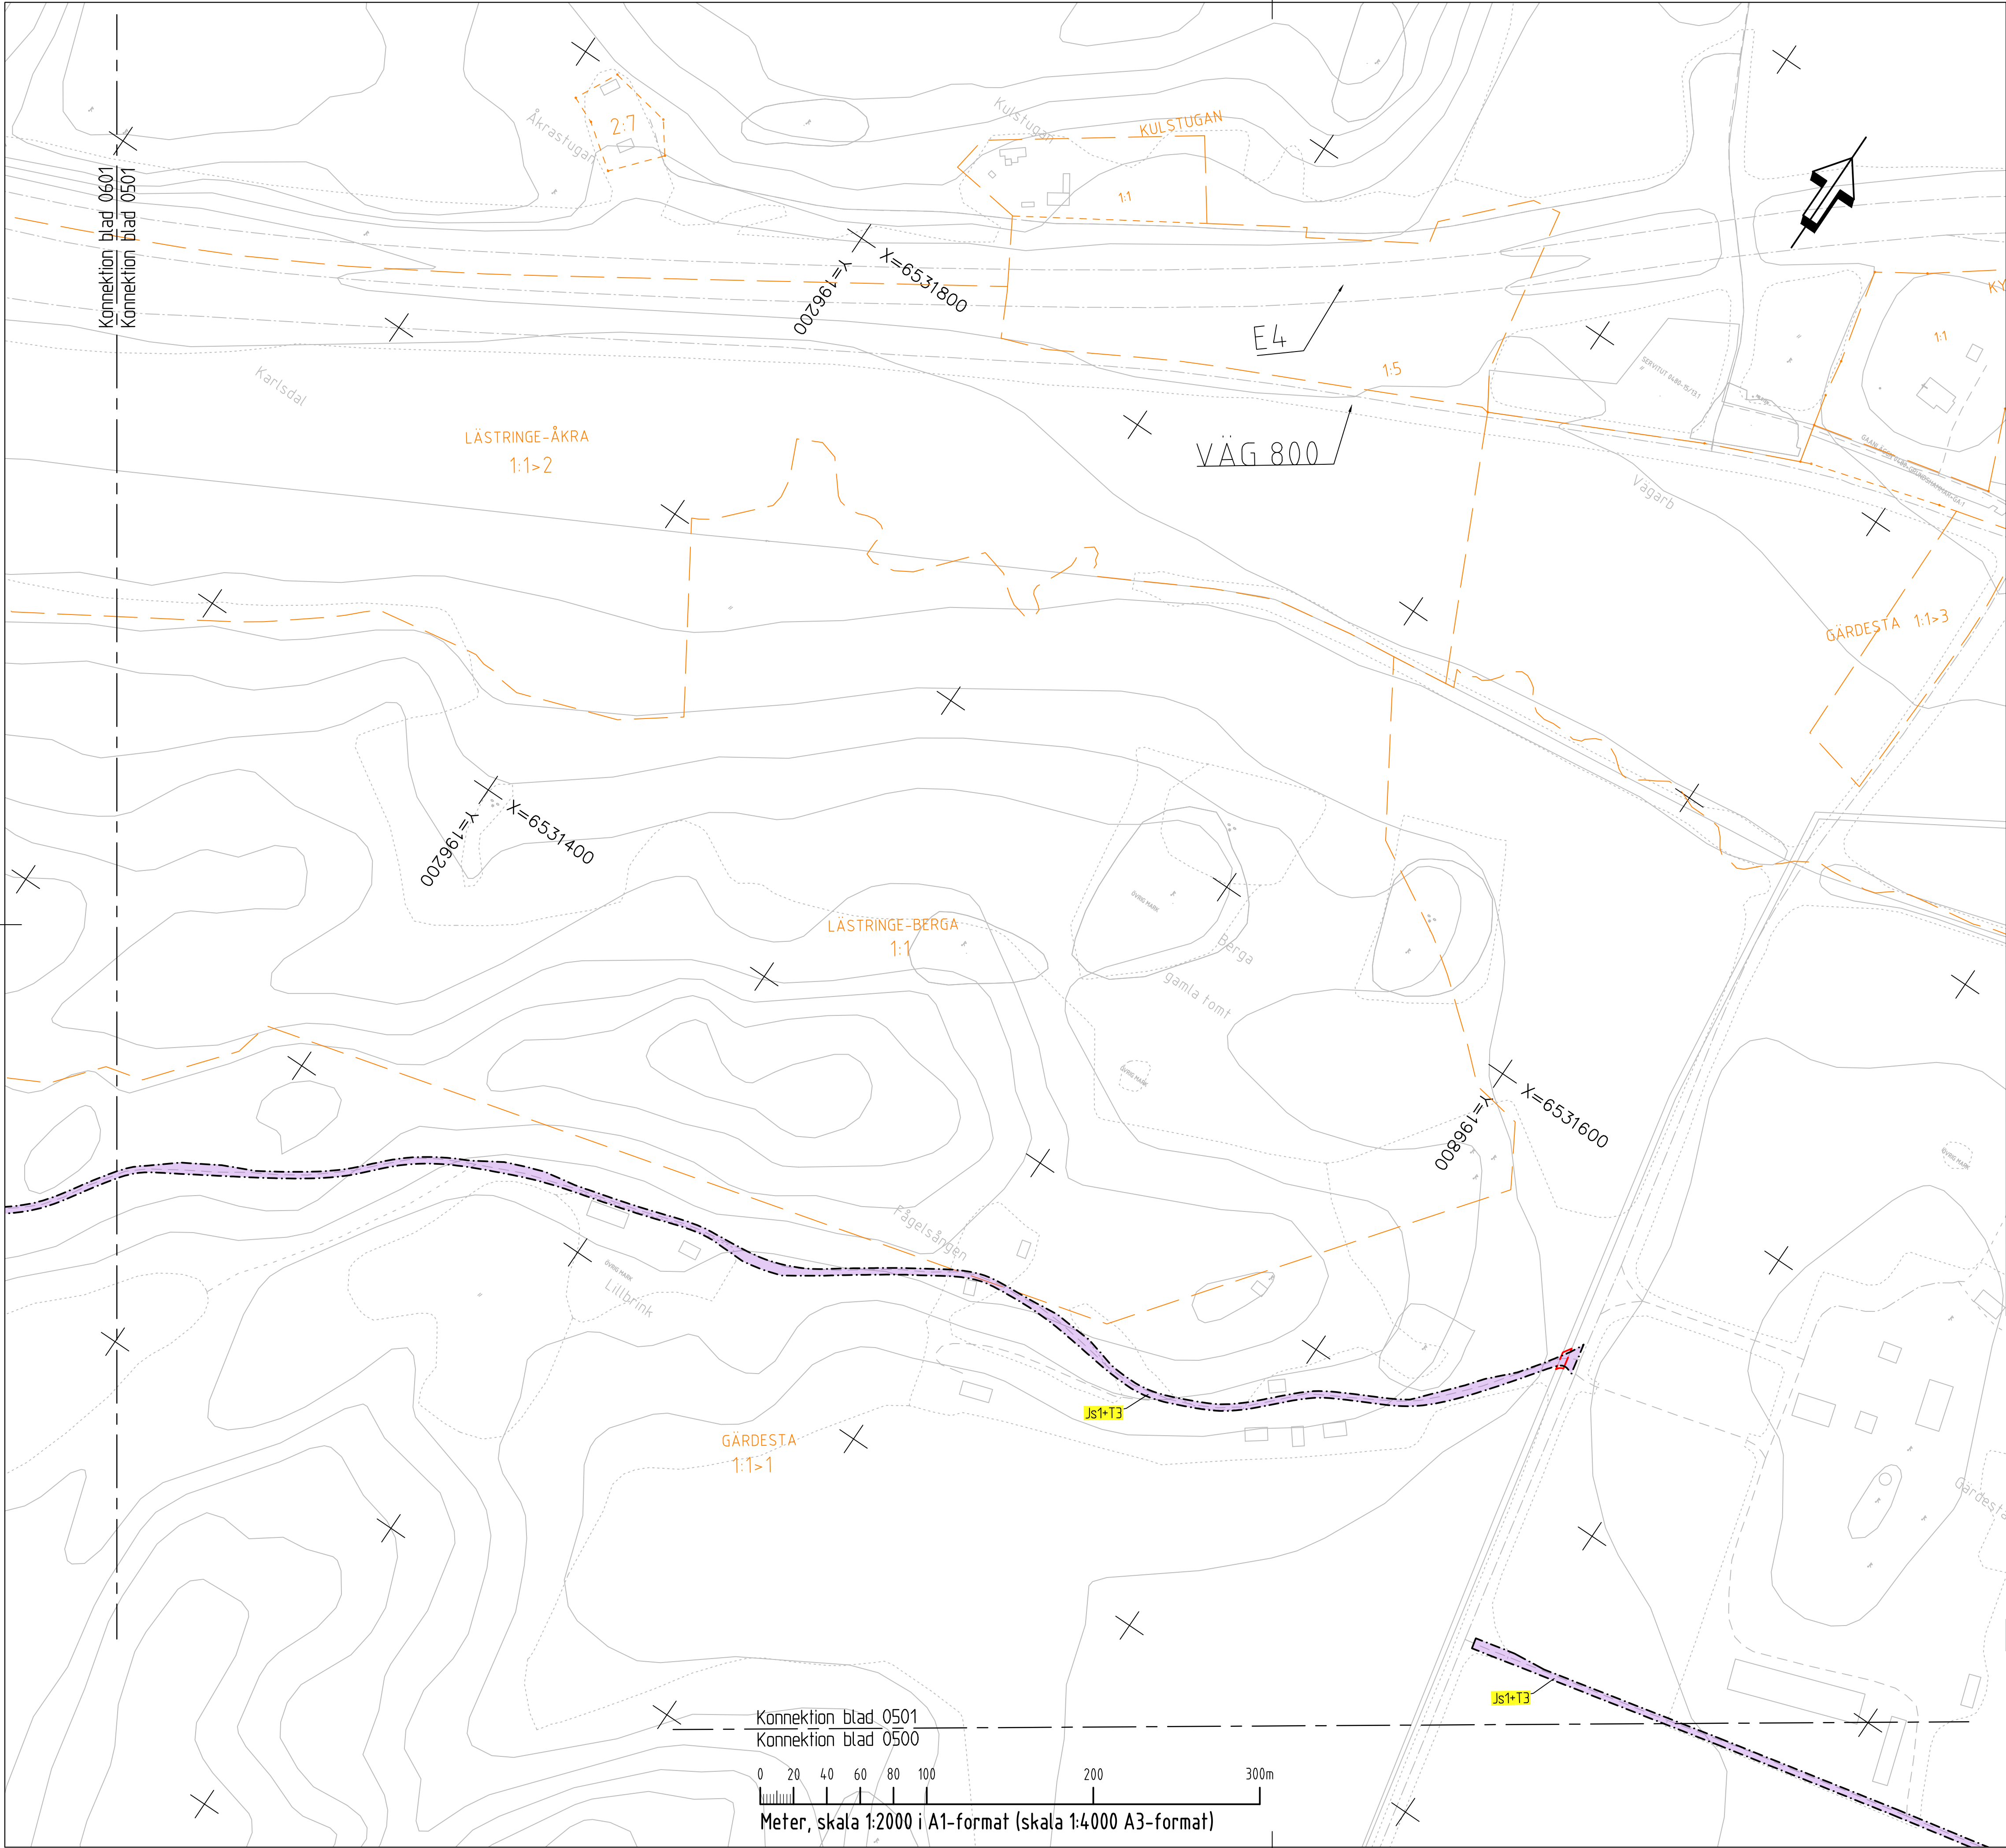

COORDINATSYSTEM

SYSTEM I PLAN: SWEREF 99 16 30

TECKENFÖRKLARING

NY ANLÄGGNING

FÖRESLAGEN JÄRNVÄGSLINJE SPÅRMITT, MED LÄNGDMÄTNING OCH HÖJDSÄTTNING (RÖK)

STÄNGSEL 2,5 M ÖVER MARKYTÅ

NY BRO

MARKANSPRÅK

GRÄNS FÖR JÄRNVÄGSMARK/VÄGOMRÅDE

AVGRÄNSNING MELLAN OLIKA TYPER AV MARKANSPRÅK/GRÄNS FÖR OMÅDE SOM TAS I ANSPRÅK FÖR TILLFÄLLIG NYTTJÄNDE

PERMANENTA MARKANSPRÅK

J

NY JÄRNVÄGSMARK MED ÄGANDERÄTT

V

NYTT VÄGOMRÅDE MED VÄGRÄTT

J, VI1/Js, VI1

NY JÄRNVÄGSMARK MED ÄGANDERÄTT ALTERNATIVT SERVITUTSRÄTT OCH NYTT VÄGOMRÅDE MED INSKRÄNKT VÄGRÄTT

J, VI2/Js, VI2

NY JÄRNVÄGSMARK MED ÄGANDERÄTT ALTERNATIVT SERVITUTSRÄTT OCH BEFINTLIGT VÄGOMRÅDE DÄR VÄGRÄTTEN INSKRÄNKTS GENOM DENNA PLAN

INDRAGNING AV VÄG FRÅN ALLMÄNT UNDERHÅLL

NY JÄRNVÄGSMARK MED SERVITUTSRÄTT

Js1

SERVICEVÄG

Js4

GRUNDKONSTRUKTIONER

Js7

LEDNINGAR

Js8

TRÄDSÄKRING, SERVITUTET OMFATTAR ÄVEN EN RÄTT ATT I EN KANTZON UTANFÖR MARKERAD "SKÖTSELGATA" AVVERKA DE TRÄD SOM KAN RISKERA JÄRNVAGENS DRIFT

Js10

JÄRNVÄGSBRO

Js11

DIKEN OCH DAMMAR

Js12

SERVITUT FÖR TILLFART I SAMBAND MED DRIFT- OCH UNDERHÅLLSÅTGÄRDER

SERVITUT FÖR UNDERHÅLL AV STÄNGSEL EN METER UTANFÖR STÄNGSEL PÅ DE STRÄCKOR DÄR STÄNGSEL ÄR PLACERAT I GRÄNSEN FÖR JÄRNVÄGSFASTIGHET

TILLFÄLLIG NYTTJÄNDERÄTT

T1

ETABLERING (GÄLLER FRÅN BYGGSTART OCH 6 ÅR FRAMÅT)

T3

ARBETS- OCH TRANSPORTVÄG (GÄLLER FRÅN BYGGSTART OCH 10 ÅR FRAMÅT)

T5

TILLFÄLLIGA TRAFIKANORDNINGAR (GÄLLER FRÅN BYGGSTART OCH 6 ÅR FRAMÅT)

T7

ANLÄGGNINGSARBETEN (GÄLLER FRÅN BYGGSTART OCH 6 ÅR FRAMÅT)

T8

ETABLERING (GÄLLER FRÅN BYGGSTART OCH 10 ÅR FRAMÅT)

SKYDDSÅTGÄRDER OCH FÖRSIKTIGHETSMÅTT

SK1

BULLERSKYDDSSKÄRM H=2,0 M ÖVER RÖK

SK5

SUICIDSKYDD BRO

SK2

ERBJUDANDE OM BULLERSKYDDSSÅTGÄRD I FORM AV FASADÅTGÄRD

SK6

VILT UTHOPP

SK3

ERBJUDANDE OM BULLERSKYDDSSÅTGÄRD I FORM AV UTEPLATSÅTGÄRD

SK7

FAUNAPASSAGE

SK4

STÖD- ELLER ÅTERINFILTRATION FÖR ATT SKYDDA VATTENTÄKT

VERKSAMHETER/ÅTGÄRDER SOM UNDANTAS FRÅN FÖRBUD ENLIGT MILJÖBALKEN

FÖRBUDEN SOM AVSER VERKSAMHETER ELLER ÅTGÄRD INOM GENERELLT BIOTOPSKYDD (7:11 12 ST. MB) GÄLLER INTE BYGGANDE AV ALLMÄN VÄG OCH JÄRNVÄG

FÖRBUDEN MOT ÅTGÄRDER INOM STRANDSKYDDSONOMRÅDE (7:15 MB) GÄLLER INTE VID BYGGANDE AV ALLMÄN VÄG OCH JÄRNVÄG

SKYLDIGHETEN ATT GÖRA ANMÄLAN FÖR SAMRÅD ENLIGT 12:6 MB GÄLLER INTE FÖR DE VERKSAMHETER OCH ÅTGÄRDER SOM BEHOVS FÖR ATT BYGGA VÄGEN/JÄRNVÄGEN OCH SOM FASTSTÄLLS OCH INGÅR I VÄGOMRÅDE FÖR ALLMÄN VÄG/JÄRNVÄGSMARK ELLER OMÅDE FÖR TILLFÄLLIG NYTTJÄNDERÄTT.

MARKERING ELLER AVGRÄNSNING AV GENERELLT BIOTOPSKYDD

MARKERING ELLER AVGRÄNSNING AV STRANDSKYDD

ÖVRIGA BETECKNINGAR

BEGRÄNSNINGSLINJE MELLAN OLIKA MARKSLAG

FÖRKLARANDE TEXT

FASTIGHETSGRÄNS

TRAKTGRÄNS

BEFINTLIGA RÄTTIGHETER

KOMMUNGRÄNS

VÄG/GATA

KOORDINATKRYSS

NY ALLMÄN VÄG

BYGGNAD

BARR- OCH BLANDSKOG

ÅKER

LANTMÄTERIETS GSD-FASTIGHETSKARTA ÄR UTTAGEN SEPTEMBER 2022. FULLSTÄNDIGHET: MINDRE BETYDELSEFULL INFORMATION HAR UTELÄMNATS. AKTUALITET: FASTIGHETSGRÄNSER KONTROLLERADES I OKTOBER 2022.

SVÄRTA

0201 0202 0203 2