


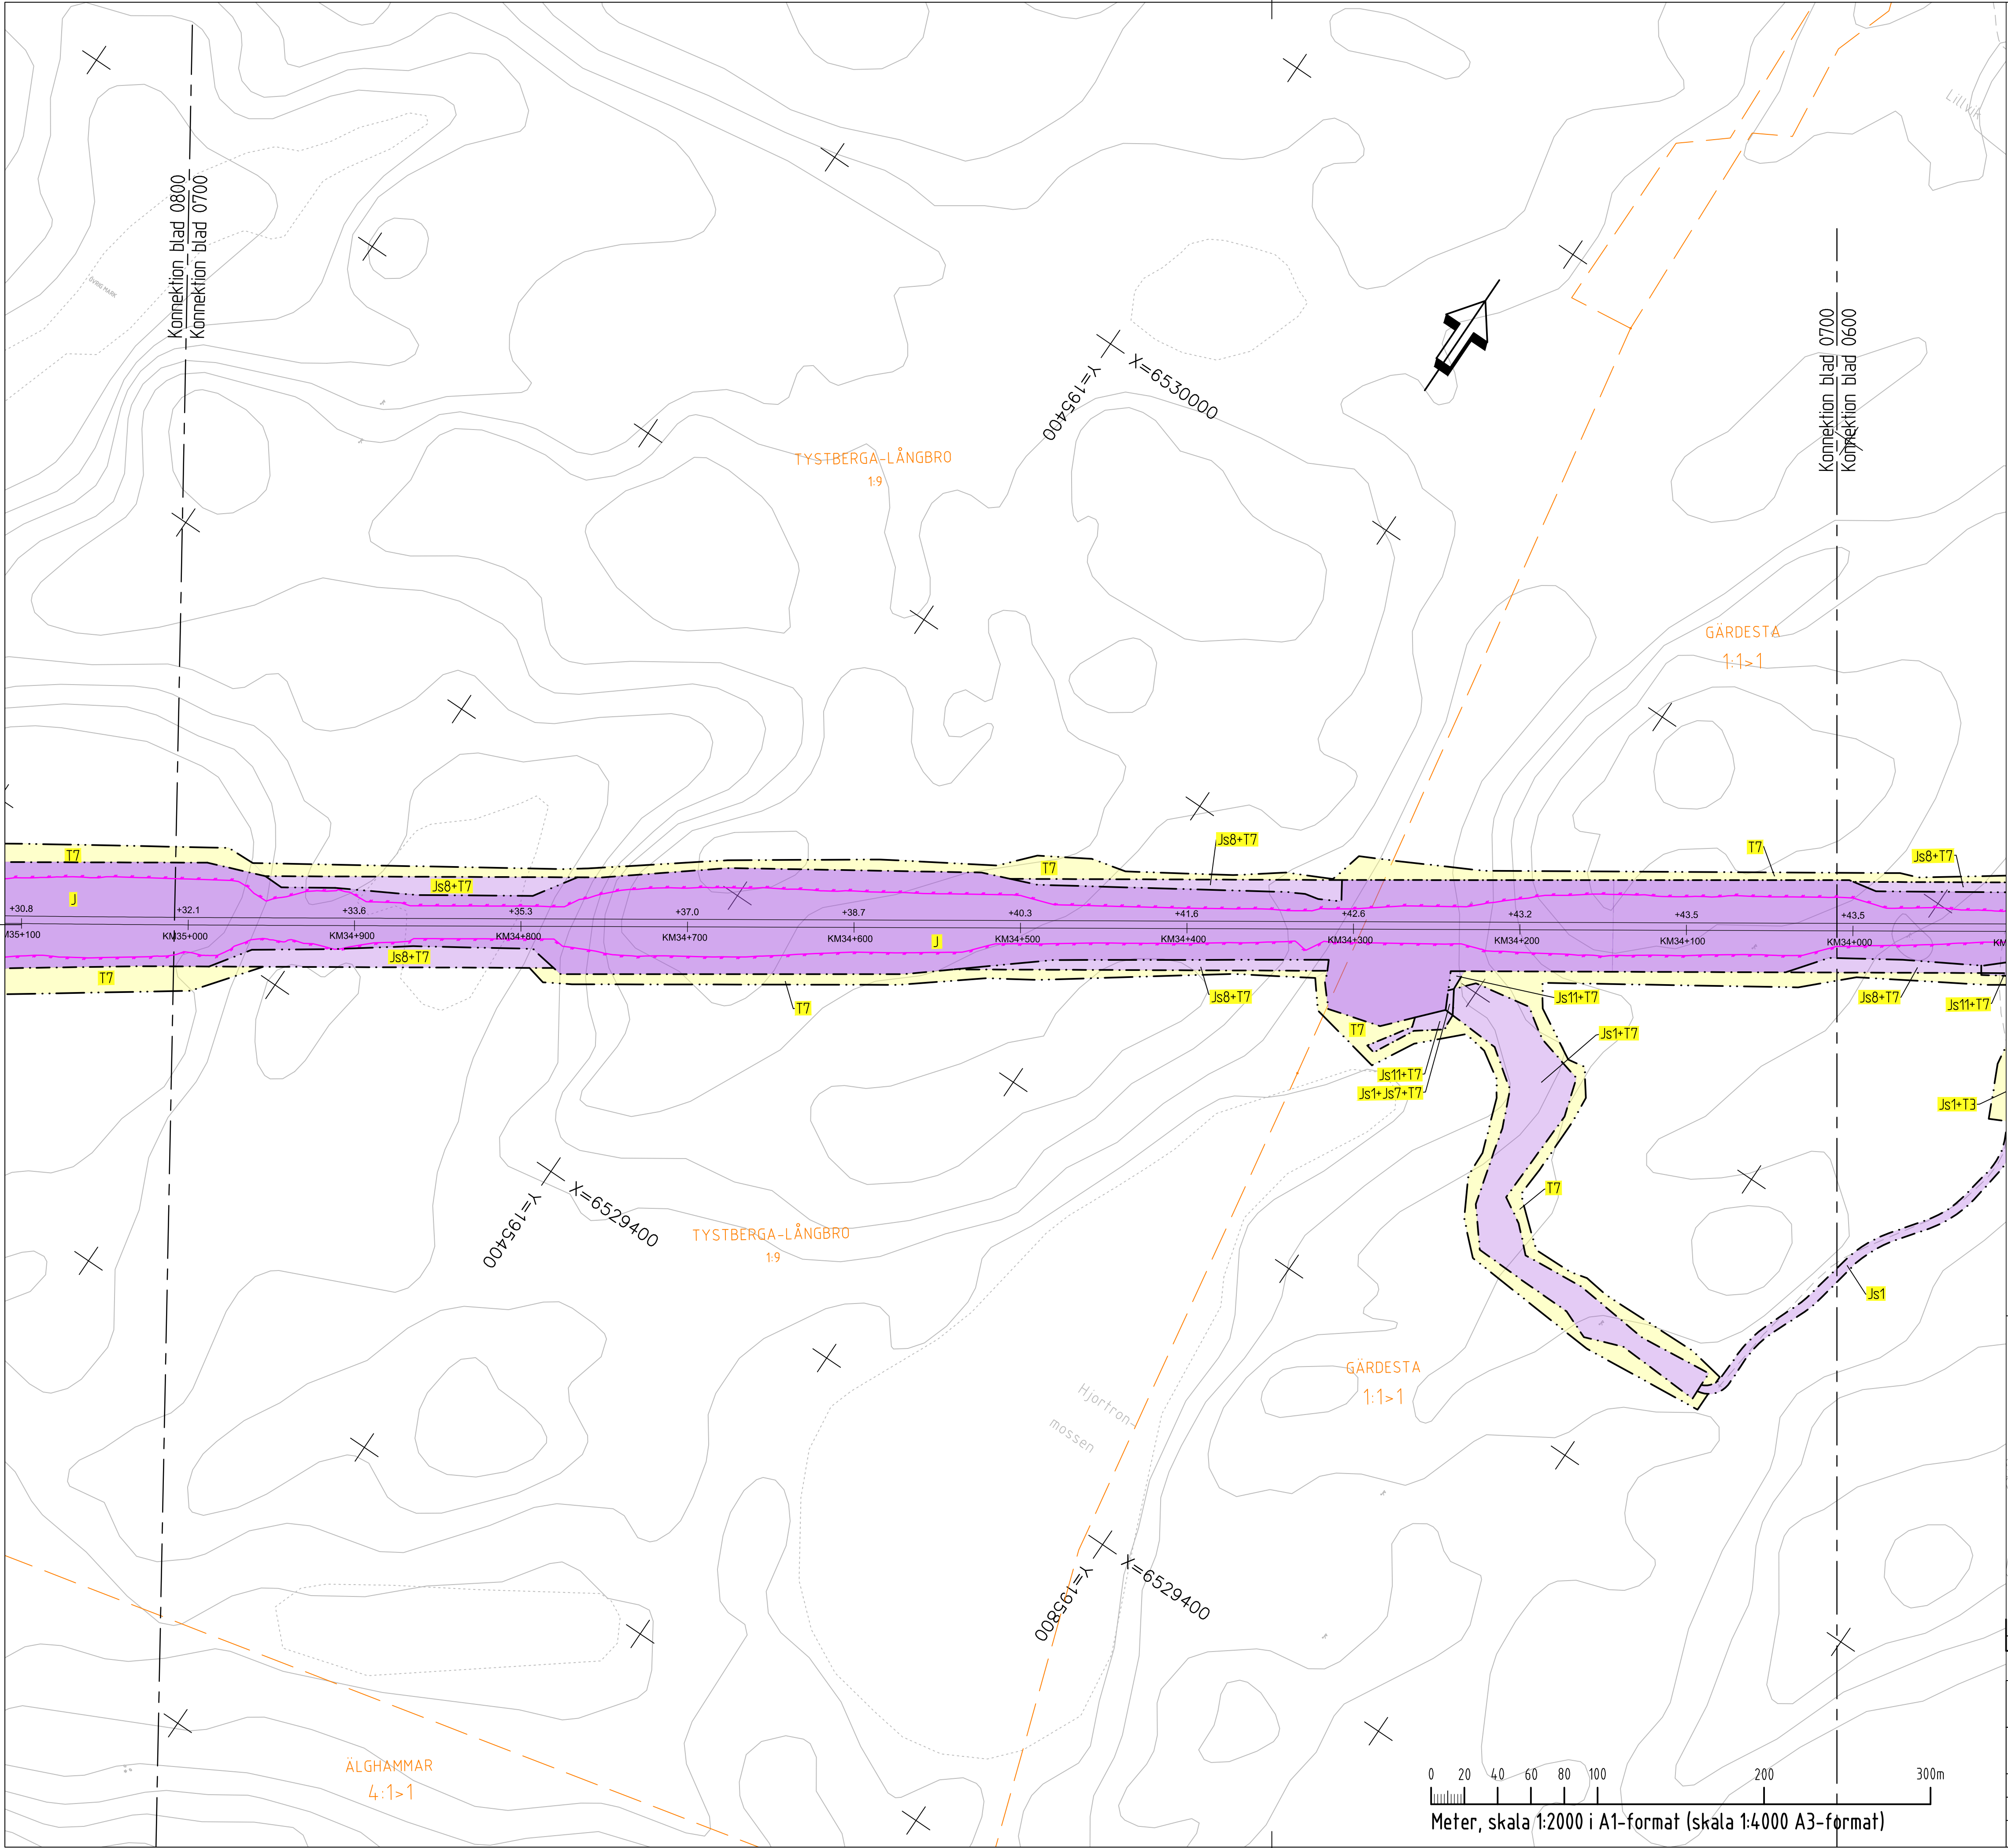

COORDINATSYSTEM

SYSTEM I PLAN: SWEREF 99 16 30

TECKENFÖRKLARING

NY ANLÄGGNING

MARKANSPRÅK

PERMANENTA MARKANSPRÅK

NY JÄRNVÄGSMARK MED SERVITUTSRÄTT

TILLFÄLLIG NYTTJANDERÄTT

SKYDDSATGÄRDER OCH FÖRSIKTIGHETSMÅTT

VERKSAMHETER/ÅTGÄRDER SOM UNDANTAS FRÅN FÖRBUD ENLIGT MILJÖBALKEN

ÖVRIGA BETECKNINGAR

LANTMÄTERIETS GSD-FASTIGHETSKARTA

NY JÄRNVÄGSMARK MED ÄGANDERÄTT

NYTT VÄGOMRÅDE MED VÄGRÄTT

NY JÄRNVÄGSMARK MED ÄGANDERÄTT ALTERNATIVT SERVITUTSRÄTT OCH NYTT VÄGOMRÅDE MED INSKRÄNKT VÄGRÄTT

NY JÄRNVÄGSMARK MED ÄGANDERÄTT ALTERNATIVT SERVITUTSRÄTT OCH BEFINTLIG VÄGOMRÅDE DÄR VÄGRÄTTEN INSKRÄNKS GENOM DENNA PLAN

INDRAGNING AV VÄG FRÅN ALLMÄNT UNDERHÅLL

GRÄNS FÖR JÄRNVÄGSMARK/VÄGOMRÅDE

AVGRÄNSNING MELLAN OLIKA TYPER AV MARKANSPRÅK/GRÄNS FÖR OMÅDE SOM TAS I ANSPRÅK FÖR TILLFÄLLIGT NYTTJÄNDE

NY JÄRNVÄGSMARK MED ÄGANDERÄTT

NYTT VÄGOMRÅDE MED VÄGRÄTT

NY JÄRNVÄGSMARK MED ÄGANDERÄTT ALTERNATIVT SERVITUTSRÄTT OCH NYTT VÄGOMRÅDE MED INSKRÄNKT VÄGRÄTT

NY JÄRNVÄGSMARK MED ÄGANDERÄTT ALTERNATIVT SERVITUTSRÄTT OCH BEFINTLIG VÄGOMRÅDE DÄR VÄGRÄTTEN INSKRÄNKS GENOM DENNA PLAN

INDRAGNING AV VÄG FRÅN ALLMÄNT UNDERHÅLL

GRUNDKONSTRUKTIONER

LEDNINGAR

TRÄDSÄKRING, SERVITUTET OMFAFTAR ÄVEN EN RÄTT ATT I EN KANTZON UTANFÖR MARKERAD "SKÖTSELGATA" AVVERKA DE TRÄD SOM KAN RISKA JÄRNVÄGENS DRIFT

JÄRNVÄGSBRO

SERVITUT FÖR TILLFART I SAMBAND MED DRIFT- OCH UNDERHÅLLSATGÄRDER

SERVITUT FÖR UNDERHÅLL AV STÅNGSEL EN METER UTANFÖR STÅNGSEL PÅ DE STRÄCKOR DÄR STÅNGSEL ÄR PLACERAT I GRÄNSEN FÖR JÄRNVÄGSFASTIGHET

ETABLERING (GÄLLER FRÅN BYGGSTART OCH 6 ÅR FRAMÅT)

ARBETS- OCH TRANSPORTVÄG (GÄLLER FRÅN BYGGSTART OCH 10 ÅR FRAMÅT)

TILLFÄLLIGA TRAFIKANORDNINGAR (GÄLLER FRÅN BYGGSTART OCH 6 ÅR FRAMÅT)

ANLÄGGNINGSARBETEN (GÄLLER FRÅN BYGGSTART OCH 6 ÅR FRAMÅT)

ETABLERING (GÄLLER FRÅN BYGGSTART OCH 10 ÅR FRAMÅT)

BULLERSKYDDSSKÄRM H=2,0 M ÖVER RÖK

ERBJUDANDE OM BULLERSKYDDSATGÄRD I FORM AV FASADÄTGÄRD

ERBJUDANDE OM BULLERSKYDDSATGÄRD I FORM AV UTEPLATSATGÄRD

STÖD- ELLER ÅTERINFILTRATION FÖR ATT SKYDDA VATTENTÄKT

SUICIDSKYDD BRO

VILUTHOPP

FAUNAPASSAGE

FÖRBUDEN SOM AVSER VERKSAMHETER ELLER ÅTGÄRD INOM GENERELLT BIODIVERSITETSSKYDD (7:11 12 ST. MB)

GÄLLER INTE BYGGANDE AV ALLMÄN VÄG OCH JÄRNVÄG

FÖRBUDEN MOT ÅTGÄRDER INOM STRANDSKYDDSOmrÅDE (7:15 MB) GÄLLER INTE VID BYGGANDE AV ALLMÄN VÄG OCH JÄRNVÄG

SKYLDIGHETEN ATT GÖRA ANMÄLAN FÖR SAMRÅD ENLIGT 12:6 MB GÄLLER INTE FÖR DE VERKSAMHETER OCH ÅTGÄRDER SOM BEHOVS FÖR ATT BYGGA VÄG/JÄRNVÄG OCH SOM FASTSTÄLLS OCH INGÅR I VÄGOMRÅDE FÖR ALLMÄN VÄG/JÄRNVÄGSMARK ELLER OMÅDE FÖR TILLFÄLLIGT NYTTJÄNDE

MARKERING ELLER AVGRÄNSNING AV GENERELLT BIODIVERSITETSSKYDD

MARKERING ELLER AVGRÄNSNING AV STRANDSKYDD

BEGRÄNSNINGSLINJE MELLAN OLIKA MARKSLAG

FÖRKLARANDE TEXT

FASTIGHETSGRÄNS

TRAKTGRÄNS

BEFINTLIGA RÄTTIGHETER

KOMMUNGRÄNS

VÄG/GATA

KOORDINATKRYSS

NY ALLMÄN VÄG

BYGGNAD

BARR- OCH BLANDSKOG

ÅKER

LANTMÄTERIETS GSD-FASTIGHETSKARTA ÄR UTTAGEN SEPTEMBER 2022.

FULLSTÄNDIGHET: MINDRE BETYDELSEFULL INFORMATION HAR UTELÄMNATS

AKTUALITET: FASTIGHETSGRÄNSER KONTROLLERADES I OKTOBER 2022.

ORIENTERINGSFIGUR

SVÄRTA

TYSTBERGA

LÄSTRINGE

ÄNDR. ÄNDRINGEN AVSER

TYP AV PLAN

SEH

ÄNDR. DATUM

JÄRNVÄGSPLAN

LEVERANTÖR

AVDELNING

LEVERANS/ÄNDRINGS-PM

TEKNIKOMRÅDE

COWI

SYSTRÄ

UPPDRAGSNUMMER

KONSTRUKTIONSNUMMER

GRANDNINGSTATUS / SYFTE

TRAFIKVERKET

SKAPAD AV

GRANSKAD AV

TECKNAD AV

COWI/JONG

COWI/SJET

COWI/HASW

PLANKARTA (BSAB 00, 01, 10GR)

SKALA

FÖRSTÄLLNING

TRÄNINGSGRUPP

SAMMANSÄTTA BYGGDELAR

BLAD

TRÄSTA BLAD

ÄNDR.

FASTSTÄLLESEHANDLING

ANLÄGGNINGSTYP

PROJEKTERING

BYGGDEL

BYGGDEL

BYGGDEL

0700

0800

SEH