


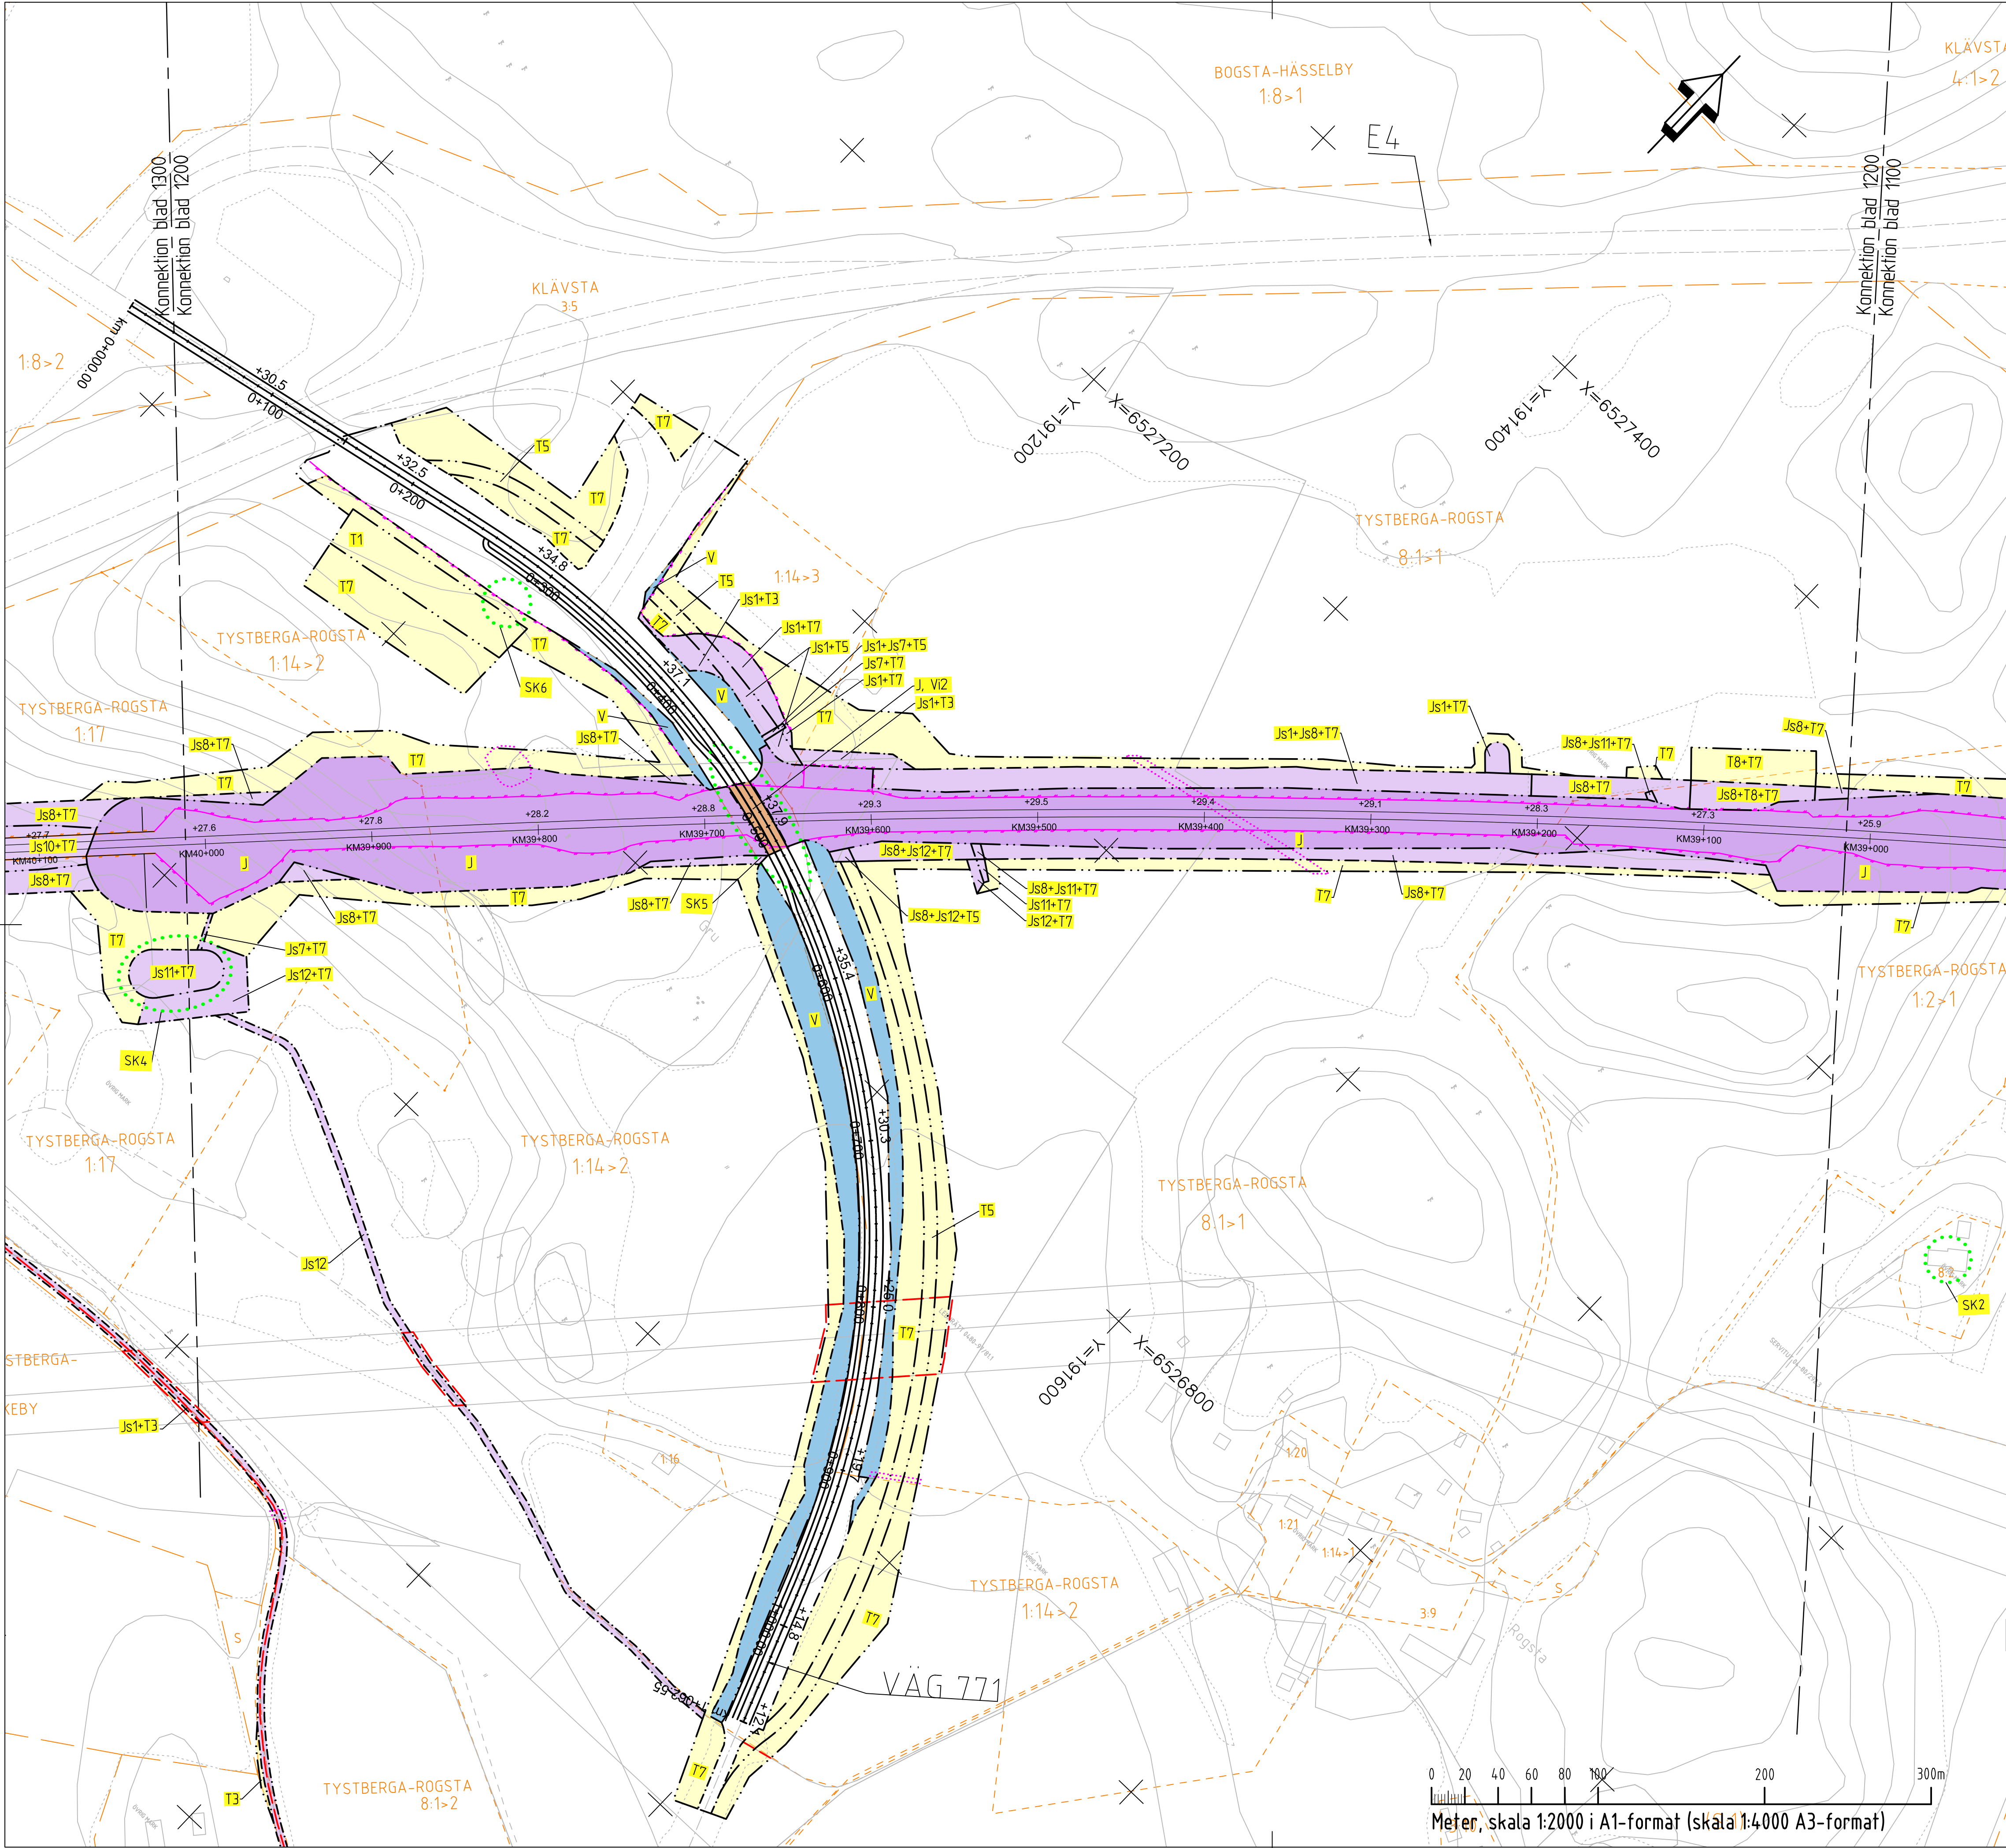

COORDINATSYSTEM

SYSTEM I PLAN: SWEREF 99 16 30

TECKENFÖRKLARING

NY ANLÄGGNING

MARKANSPRÅK

GRÄNS FÖR JÄRNVÄGSMARK/VÄGOMRÅDE

PERMANENTA MARKANSPRÅK

NY JÄRNVÄGSMARK MED ÄGANDERÄTT

NY JÄRNVÄGSMARK MED SERVITUTSRÄTT

SERVITUT FÖR UNDERHÅLL AV STÅNGSEL EN METER UTANFÖR STÅNGSEL PÅ DE STRÄCKOR DÄR STÅNGSEL ÄR PLACERAT I GRÄNSEN FÖR JÄRNVÄGSFASTIGHET

TILLFÄLLIG NYTTJANDERÄTT

T1 ETABLERING (GÄLLER FRÅN BYGGSTART OCH 6 ÅR FRAMÅT)

SKYDDSATGÄRDER OCH FÖRSIKTIGHETSMÅTT

SK1 BULLERSKYDDSSKÄRM H=2,0 M ÖVER RÖK

VERKSAMHETER/ÅTGÄRDER SOM UNDANTAS FRÅN FÖRBUD ENLIGT MILJÖBALKEN

FÖRBUDEN SOM AVSER VERKSAMHETER ELLER ÅTGÄRD INOM GENERELLT BIOTOPSKYDD (7:11 12 ST. MB)

ÖVRIGA BETECKNINGAR

BEGRÄNSNINGSLINJE MELLAN OLIKA MARKSLAG

LANTMÄTERIETS GSD-FASTIGHETSKARTA ÄR UTTAGEN SEPTEMBER 2022.

FULLSTÄNDIGHET: MINDRE BETYDELSEFULL

ORIENTERINGSFIGUR

SVÄRTA

ANLÄGGNINGEN AVSER

SEEN

LEVERANTÖR

COWI SYSTRA

AVDELNING

LEVERANS/ÄNDRINGS-PM

TEKNISKTÄCKNING

PLAN OCH TILLSTÅND

TRAFIKVERKET

OSTLÄNKEN

UPPRÄGGSNUMMER

A068444

KONSTRUKTIONSNUMMER

GRÄNSNINGSSYSTEM / SYFTE

PLANKARTA

BSAB 00, 01, 10GR

SKALA

1:2000

FORMAT

A1

TRÄNINGNUMMER FÖRVALTNING

BLAD

TRÄNINGNUMMER PROJEKT

OLP3-01-111-31-0\_0

BLAD

1200

NÄSTA BLAD

1300

ÄNDER

—