


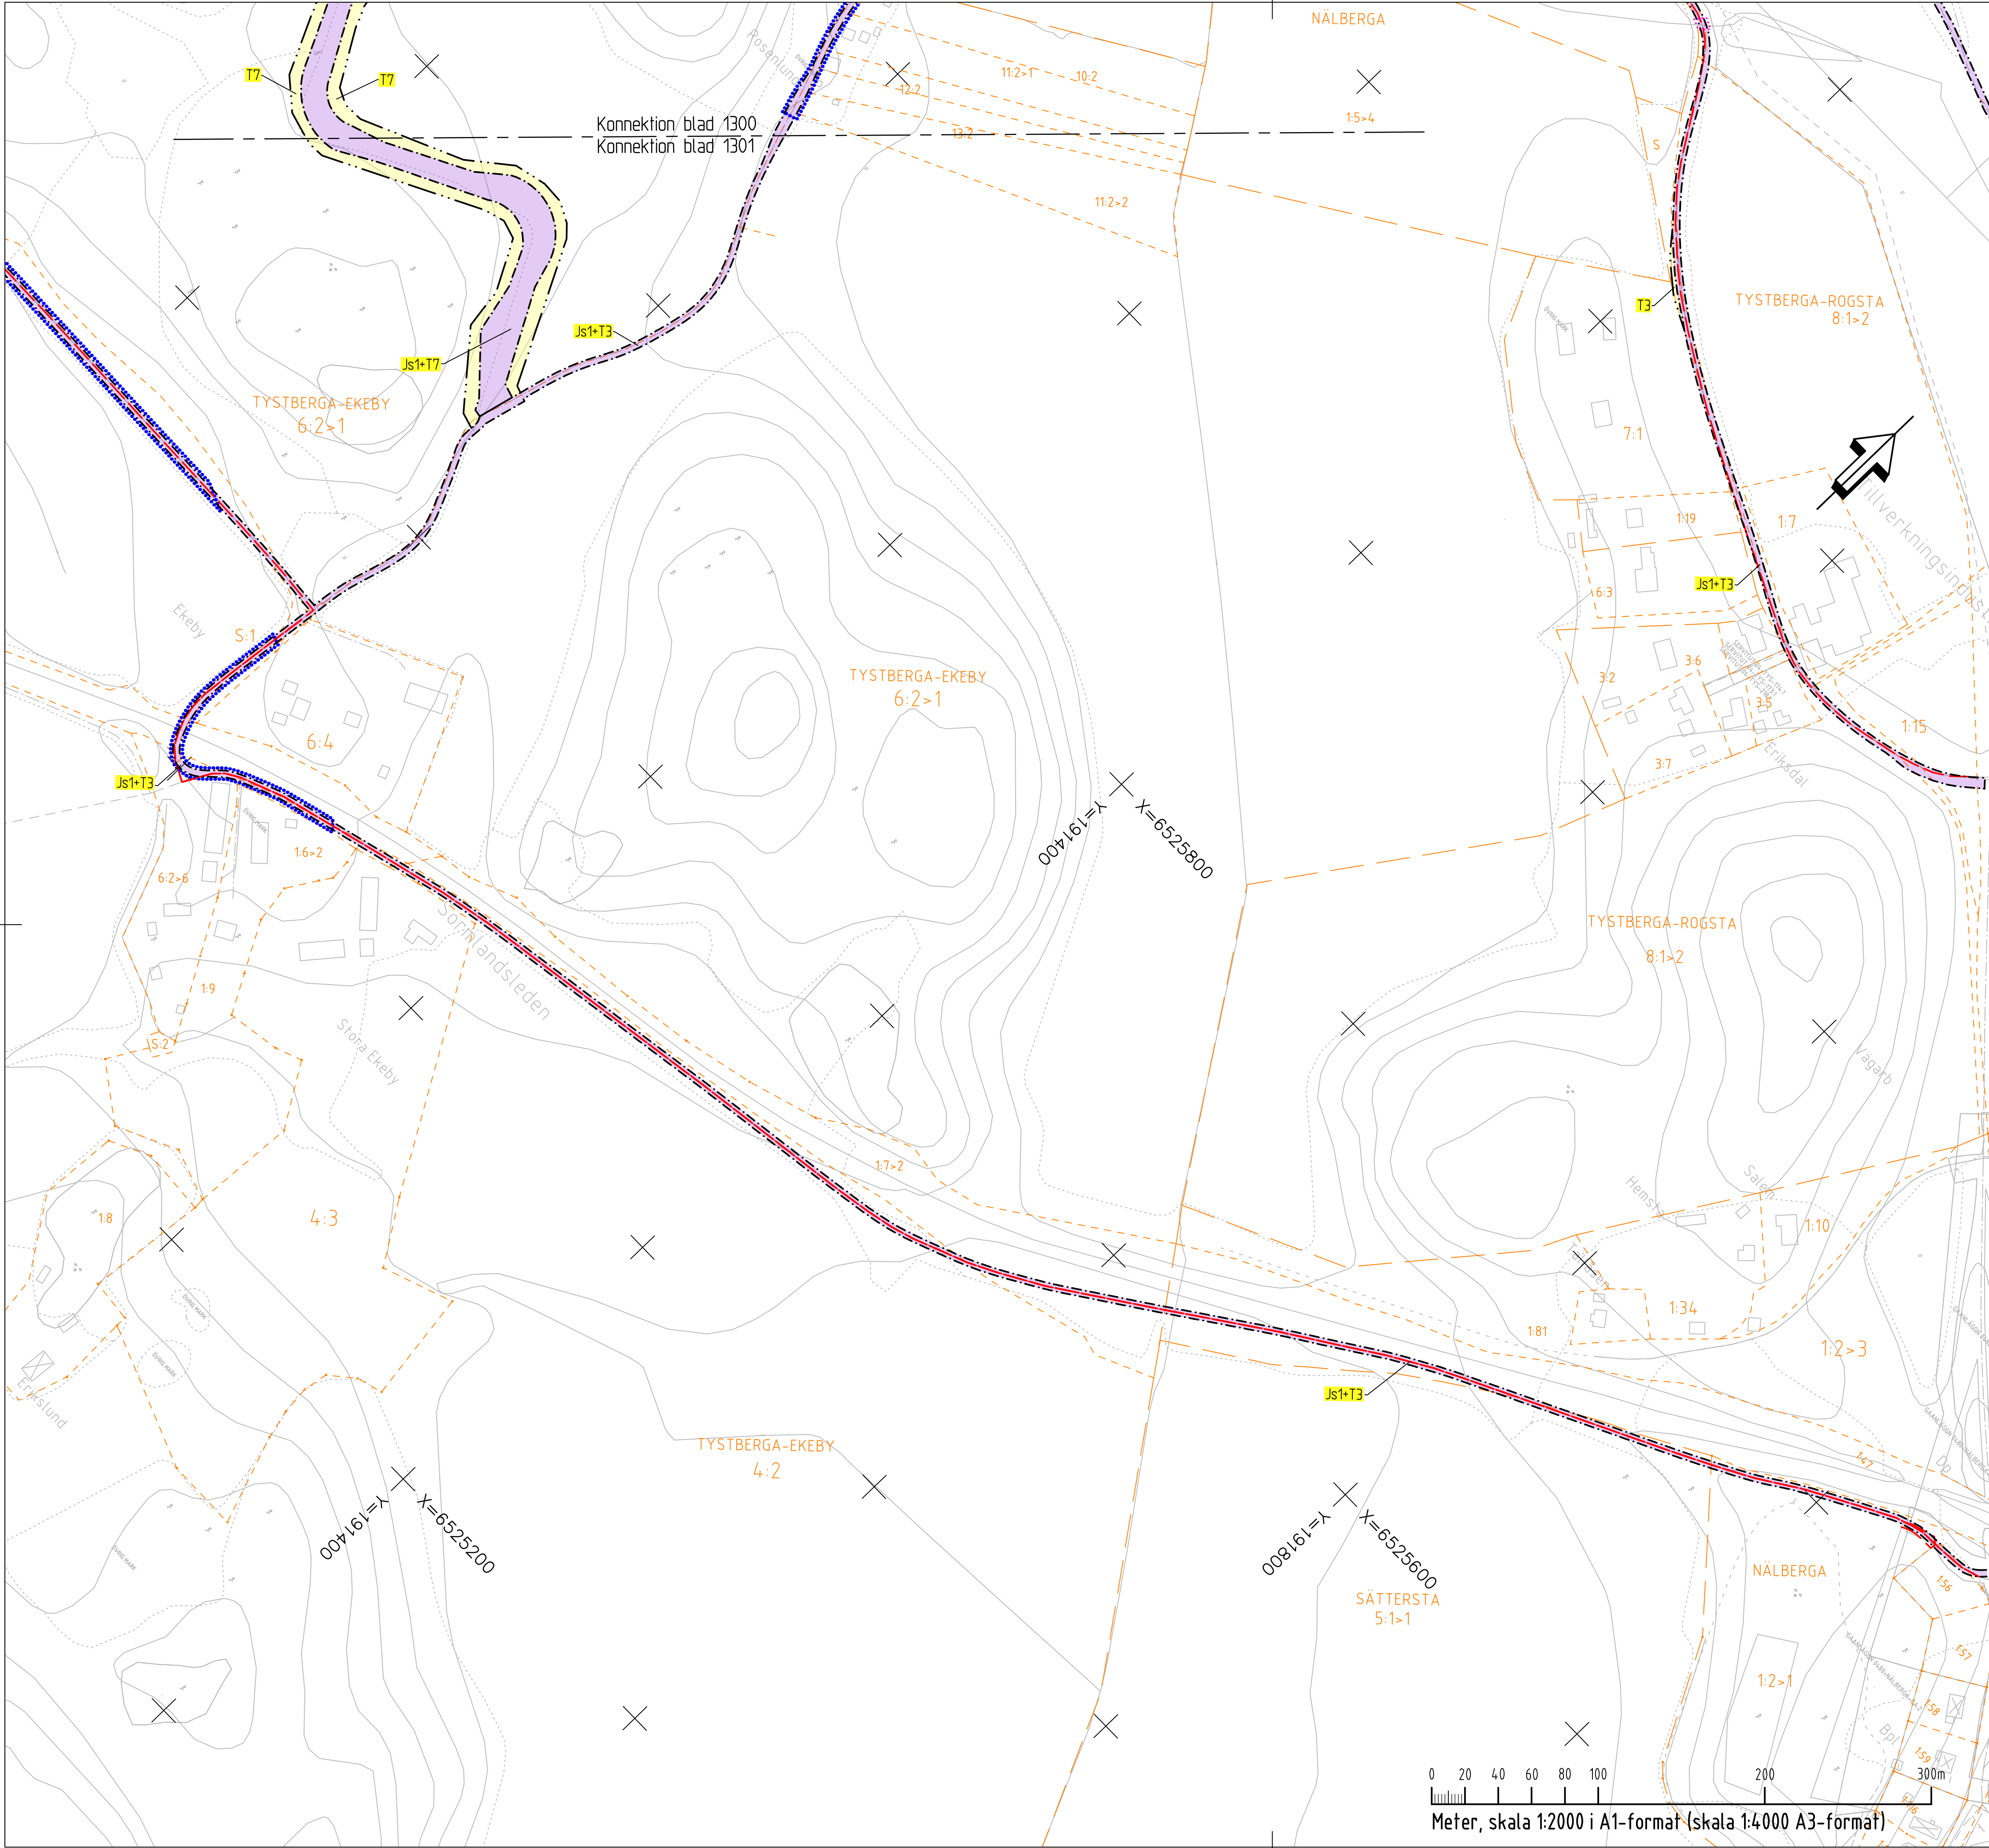

COORDINATSYSTEM

SYSTEM I PLAN: SWEREF 99 16 30

SYSTEM I HÖJD: RH2000

TECKENFÖRKLARING

NY ANLÄGGNING

FÖRESLAGEN JÄRNVÄGSLINJE SPÅRMITT, MED LÅNGMÄTNING OCH HÖJDSÄTTNING (RÖK)

STÅNGSEL 2,5 M ÖVER MARKYTA

MARKANSPRÅK

GRÄNS FÖR JÄRNVÄGSMARK/VÄGOMRÅDE

AVGRÄNSNING MELLAN OLIKA TYPER AV MARKANSPRÅK/GRÄNS FÖR OMÅDE SOM TAS I ANSPRÅK FÖR TILLFÄLLIGT NYTTJANDJE

PERMANENTA MARKANSPRÅK

J

NY JÄRNVÄGSMARK MED ÄGANDERÄTT

V

NYTT VÄGOMRÅDE MED VÄGRÄTT

J, VI1/Js, VI1

NY JÄRNVÄGSMARK MED ÄGANDERÄTT ALTERNATIVT SERVITUTSRÄTT OCH NYTT VÄGOMRÅDE MED INSKRÄNKT VÄGRÄTT

J, VI2/Js, VI2

NY JÄRNVÄGSMARK MED ÄGANDERÄTT ALTERNATIVT SERVITUTSRÄTT OCH BEFINTLIG VÄGOMRÅDE DÄR VÄGRÄTTEN INSKRÄNKTS GENOM DENNA PLAN

INDRAGNING AV VÄG FRÅN ALLMÄNT UNDERHÅLL

NY JÄRNVÄGSMARK MED SERVITUTSRÄTT

Js1

SERVICEVÄG

Js2

LEDNINGAR

Js3

TRÄDSÄKRING, SERVITUTET OMFATTAR ÄVEN EN RÄTT ATT I EN KANTZON UTANFÖR MARKERAD "SKÖTSELGATA" AVVERKA DE TRÄD SOM KAN RISKERA JÄRNVÄGENS DRIFT

Js4

JÄRNVÄGSBRO

Js5

SERVITUT FÖR TILLFART I SAMBAND MED DRIFT- OCH UNDERHÅLLSÅTGÄRDER

Js6

SERVITUT FÖR UNDERHÅLL AV STÅNGSEL EN METER UTANFÖR STÅNGSEL PÅ DE STRÄCKOR DÄR STÅNGSEL ÄR PLACERAT I GRÄNSEN FÖR JÄRNVÄGSFASTIGHET

TILLFÄLLIG NYTTJANDERÄTT

T1

ETABLERING (GÄLLER FRÅN BYGGSTART OCH 6 ÅR FRAMÅT)

T2

ARBETS- OCH TRANSPORTVÄG (GÄLLER FRÅN BYGGSTART OCH 10 ÅR FRAMÅT)

T3

TILLFÄLLIGA TRAFIKANORDNINGAR (GÄLLER FRÅN BYGGSTART OCH 6 ÅR FRAMÅT)

T4

ANLÄGGNINGSARBETEN (GÄLLER FRÅN BYGGSTART OCH 6 ÅR FRAMÅT)

T5

ETABLERING (GÄLLER FRÅN BYGGSTART OCH 10 ÅR FRAMÅT)

SKYDDÅTGÄRDER OCH FÖRSIKTIGHETSMÅTT

SK1

BULLERSKYDDSSKÄRM H=2,0 M ÖVER RÖK

SK2

ERBJUDANDE OM BULLERSKYDDÅTGÄRD I FORM AV FASADÅTGÄRD

SK3

ERBJUDANDE OM BULLERSKYDDÅTGÄRD I FORM AV UTEPLATSÅTGÄRD

SK4

STÖD- ELLER ÅTERINFILTRATION FÖR ATT SKYDDA VATTENTÄKT

SK5

SUICIDSKYDD BRO

SK6

VILUTHOPP

SK7

FAUNAPASSAGE

VERKSAMHETER/ÅTGÄRDER SOM UNDANTAS FRÅN FÖRBUD ENLIGT MILJÖBALKEN

FÖRBUDEN SOM AVSER VERKSAMHETER ELLER ÅTGÄRD INOM GENERELLT BIOTOPSKYDD (7:11 12 ST. MB) GÄLLER INTE BYGGANDE AV ALLMÄN VÄG OCH JÄRNVÄG

FÖRBUDEN MOT ÅTGÄRDER INOM STRANDSKYDDSONOMRÅDE (7:15 MB) GÄLLER INTE VID BYGGANDE AV ALLMÄN VÄG OCH JÄRNVÄG

SKYLDIGHETEN ATT GÖRA ANMÄLAN FÖR SAMRÅD ENLIGT 12:6 MB GÄLLER INTE FÖR DE VERKSAMHETER OCH ÅTGÄRDER SOM BEHOVS FÖR ATT BYGGA VÄGEN/JÄRNVÄGEN OCH SOM FASTSTÄLLS OCH INGÅR I VÄGOMRÅDE FÖR ALLMÄN VÄG/JÄRNVÄGSMARK ELLER OMÅDE FÖR TILLFÄLLIGT NYTTJANDERÄTT.

MARKERING ELLER AVGRÄNSNING AV GENERELLT BIOTOPSKYDD

MARKERING ELLER AVGRÄNSNING AV STRANDSKYDD

ÖVRIGA BETECKNINGAR

BEGRÄNSNINGSLINJE MELLAN OLIKA MARKSLAG

FÖRKLARANDE TEXT

FASTIGHETSGRÄNS

TRAKTGRÄNS

BEFINTLIGA RÄTTIGHETER

KOMMUNGRÄNS

VÄG/GATA

KOORDINATKRYSS

NY ALLMÄN VÄG

BYGGNAD

BARR- OCH BLANDSKOG

ÅKER

LANTMÄTERIETS GSD-FASTIGHETSKARTA ÄR UTTAGEN SEPTEMBER 2022. FULLSTÄNDIGHET: MINDRE BETYDELSEFULL INFORMATION HAR UTELÄMNATS. AKTUALITET: FASTIGHETSGRÄNSER KONTROLLERADES I OKTOBER 2022.

ORIENTERINGSFIGUR

SVÄRTA

TYSTBERGA

LÄSTRINGE

ANER. ÄNDRINGEN AVSER

SEEN

ANER. DATUM

LEVERANTÖR

COVI SYSTRA

TRAFIKVERKET

TEKNISKT

PLAN OCH TILLSTÅND

GRANDNINGSSITUATION / SYFTE

UPPDRAGSNUMMER

A068444

KONSTRUKTIONNUMMER

HANDLINGSSTYF

FASTSTÄLLESEHANDLING

ANLÄGGENGSTYF

SAMMANSÄTTA BYGGDELAR

PROJEKTERARE

40 +000 - 41 +000

506

SKAPAD AV

COVI/JONG

GRANSKAD AV

COVI/SIET

LEKAND AV

COVI/HASW

PLANKARTA (BSAB 00, 01, 10GR)

SKALA

1:2000

FÖRÄT

A1

TRITINGSNUMMER FÖRVALTNING

BLAD

1301

NÄSTA BLAD

1400

ANER.

0 20 40 60 80 100 200 300m

Meter, skala 1:2000 i A1-format (skala 1:4000 A3-format)