


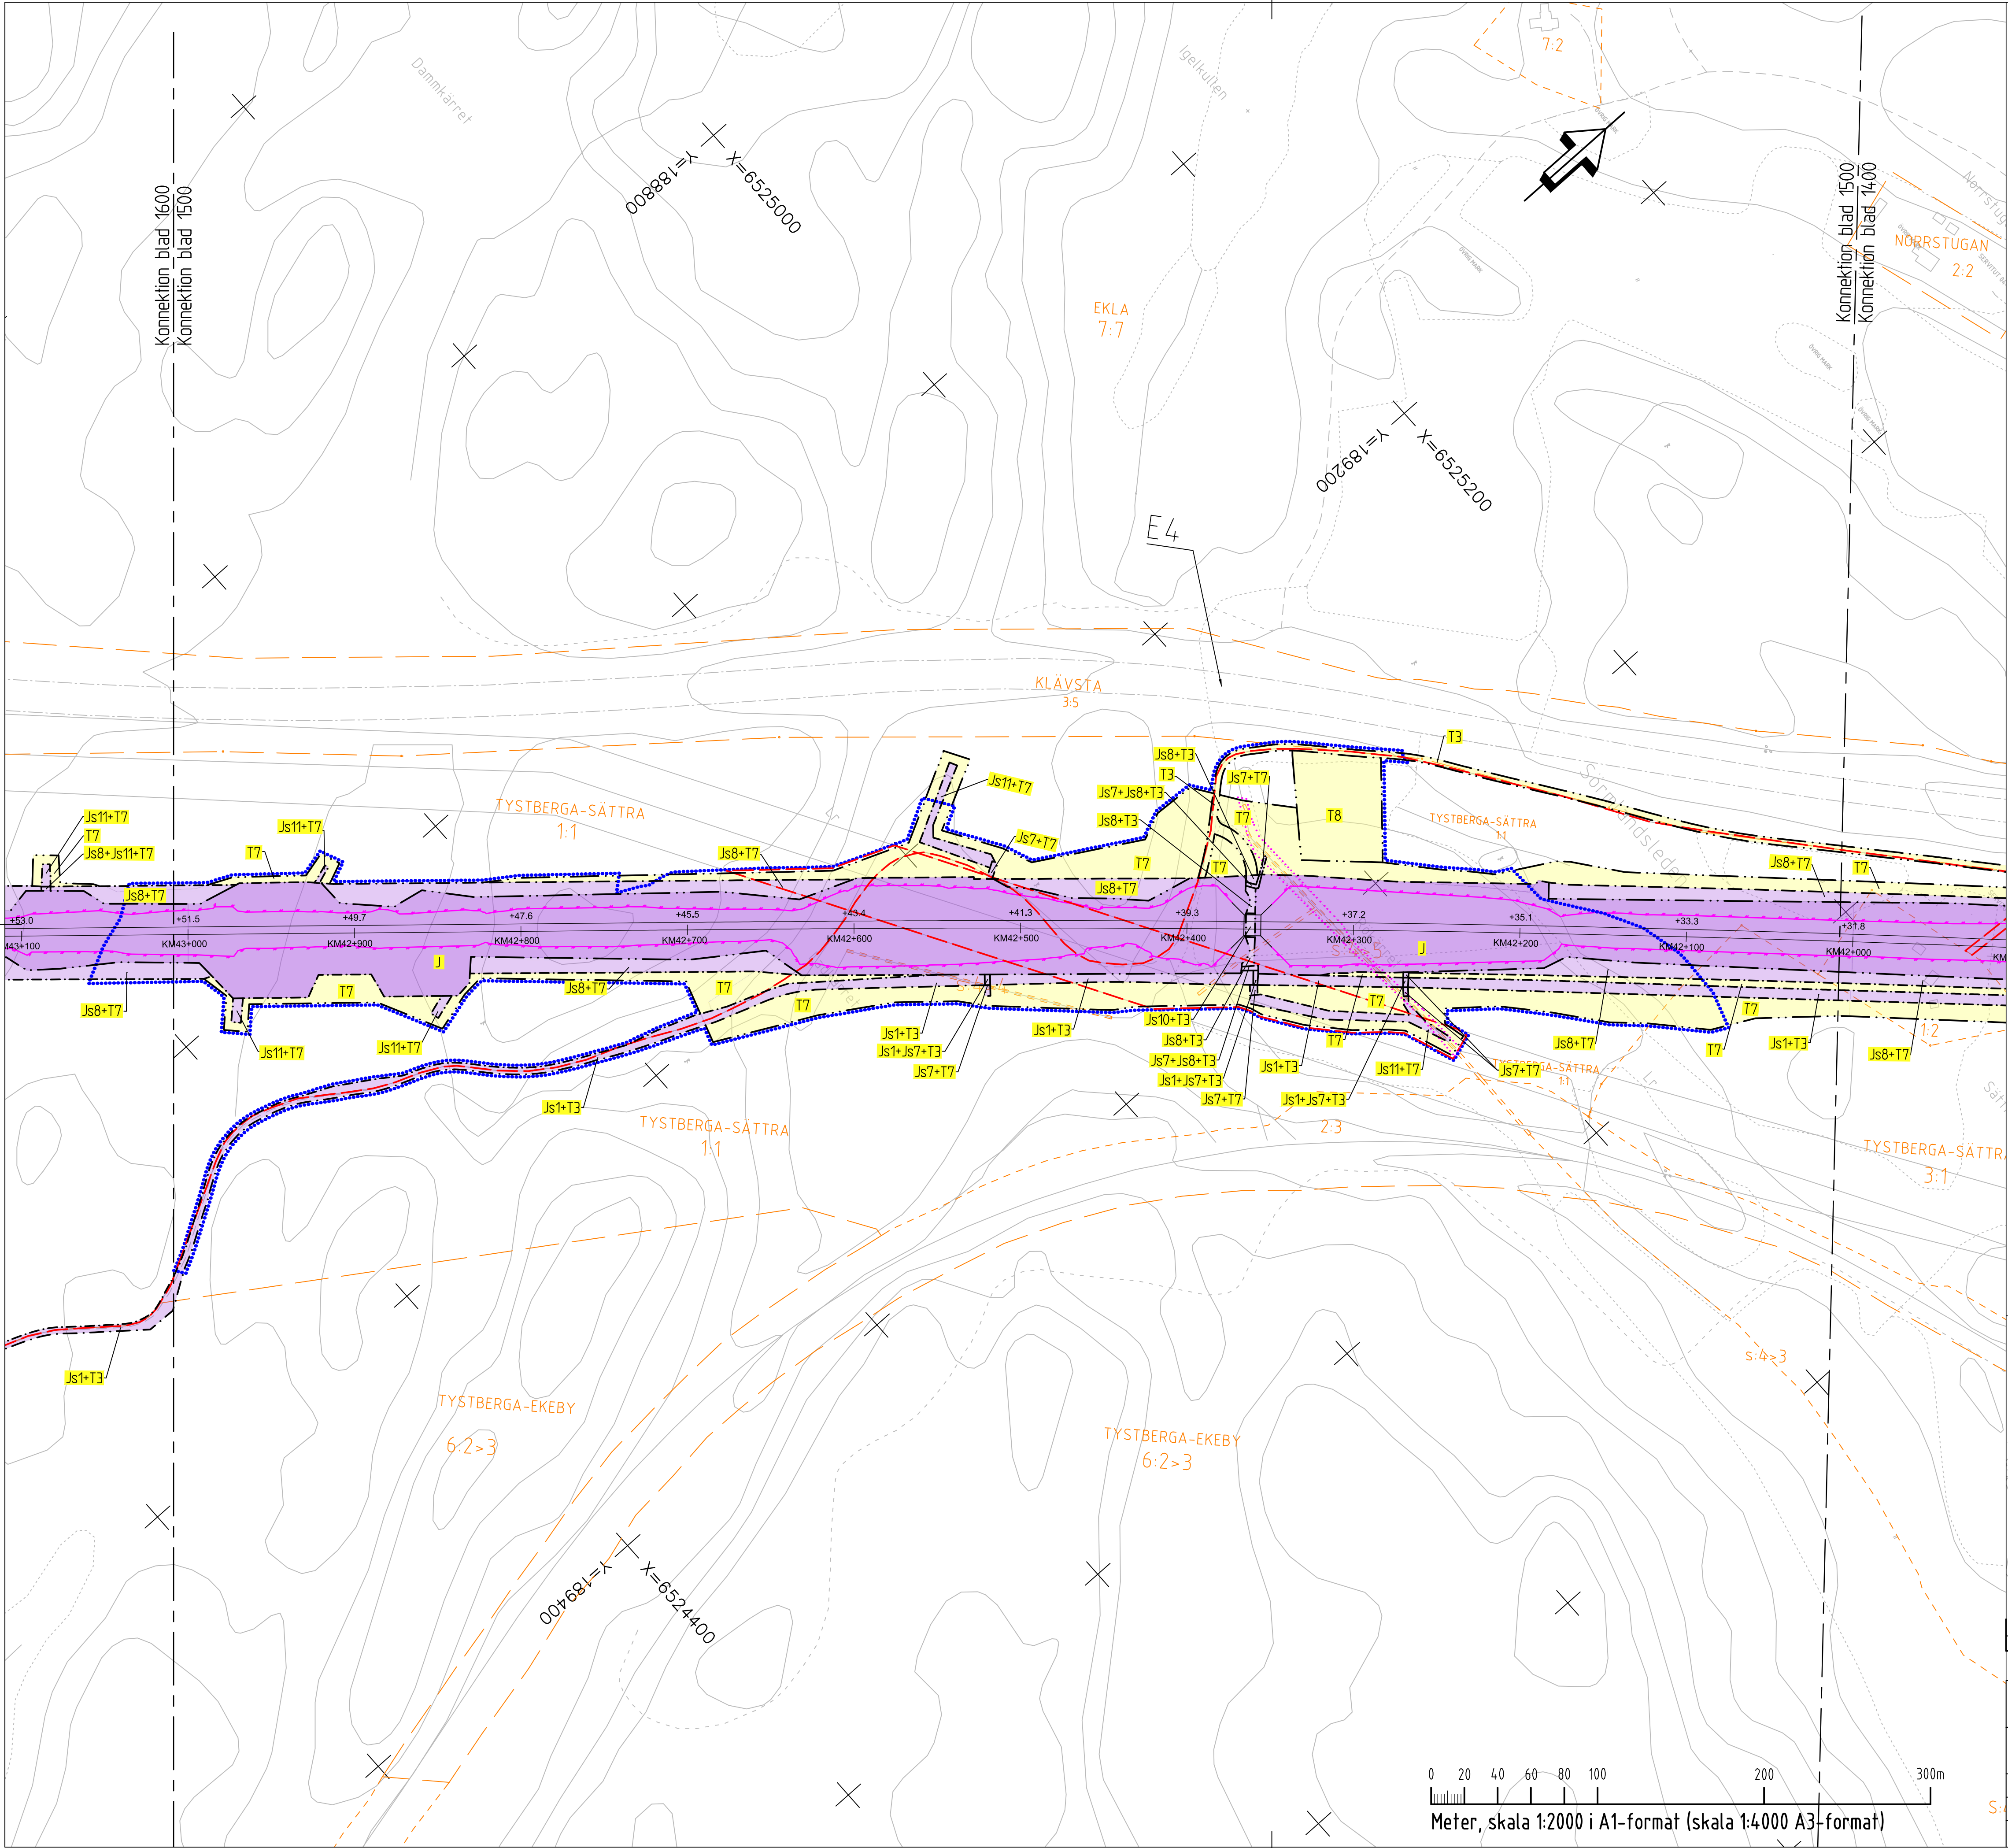

COORDINATSYSTEM

SYSTEM I PLAN: SWEREF 99 16 30

SYSTEM I HÖJD: RH2000

TECKENFÖRKLARING

NY ANLÄGGNING

FÖRESLAGEN JÄRNVÄGSLINJE SPÅRMITT, MED LÄNGDMÄTNING OCH HÖJDSÄTTNING (RÖK)

STÄNGSEL 2,5 M ÖVER MARKYTÅ

MARKANSPRÅK

GRÄNS FÖR JÄRNVÄGSMARK/VÄGOMRÅDE

AVGRÄNSNING MELLAN OLIKA TYPER AV MARKANSPRÅK/GRÄNS FÖR OMÅDE SOM TÅS I ANSPRÅK FÖR TILLFÄLLIGT NYTTJÄNDE

PERMANENTA MARKANSPRÅK

J

NY JÄRNVÄGSMARK MED ÄGANDERÄTT

V

NYTT VÄGOMRÅDE MED VÄGRÄTT

J, V11/J5, V11

NY JÄRNVÄGSMARK MED ÄGANDERÄTT ALTERNATIVT SERVITUTSRÄTT OCH NYTT VÄGOMRÅDE MED INSKRÄNKT VÄGRÄTT

J, V12/J5, V12

NY JÄRNVÄGSMARK MED ÄGANDERÄTT ALTERNATIVT SERVITUTSRÄTT OCH BEFINTLIGT VÄGOMRÅDE DÄR VÄGRÄTTEN INSKRÄNKS GENOM DENNA PLAN

INDRAGNING AV VÄG FRÅN ALLMÄNT UNDERHÅLL

NY JÄRNVÄGSMARK MED SERVITUTSRÄTT

J51

SERVICEVÄG

J54

GRUNDKONSTRUKTIONER

J57

LEDNINGAR

J58

TRÄDSÄKRING, SERVITUTET OMFATTAR ÄVEN EN RÄTT ATT I EN KANTZON UTANFÖR MARKERAD "SKÖTSELGATA" AVVERKA DE TRÄD SOM KAN RISKERA JÄRNVÄGENS DRIFT

J510

JÄRNVÄGSBRÖ

J511

DIKEN OCH DAMMAR

J512

SERVITUT FÖR TILLFART I SAMBAND MED DRIFT- OCH UNDERHÅLLSÅTGÄRDER

SERVITUT FÖR UNDERHÅLL AV STÄNGSEL EN METER UTANFÖR STÄNGSEL PÅ DE STRÄCKOR DÄR STÄNGSEL ÄR PLACERAT I GRÄNSEN FÖR JÄRNVÄGSFASTIGHET

TILLFÄLLIG NYTTJÄNDERÄTT

T11

ETABLERING (GÄLLER FRÅN BYGGSTART OCH 6 ÅR FRAMÅT)

T3

ARBETS- OCH TRANSPORTVÄG (GÄLLER FRÅN BYGGSTART OCH 10 ÅR FRAMÅT)

T5

TILLFÄLLIGA TRAFIKANORDNINGAR (GÄLLER FRÅN BYGGSTART OCH 6 ÅR FRAMÅT)

T7

ANLÄGGNINGSARBETEN (GÄLLER FRÅN BYGGSTART OCH 6 ÅR FRAMÅT)

T8

ETABLERING (GÄLLER FRÅN BYGGSTART OCH 10 ÅR FRAMÅT)

SKYDDSÅTGÄRDER OCH FÖRSIKTIGHETSMÅTT

SK1

BULLERSKYDDSSKÄRM H=2,0 M ÖVER RÖK

SK5

SUICIDSKYDD BRÖ

SK2

ERBJUDANDE OM BULLERSKYDD-ÅTGÄRD I FORM AV FASADÅTGÄRD

SK6

VILTUTHOPP

SK3

ERBJUDANDE OM BULLERSKYDD-ÅTGÄRD I FORM AV UTEPLATSÅTGÄRD

SK7

FAUNAPASSAGE

SK4

SÖD- ELLER ÅTERINFILTRATION FÖR ATT SKYDDA VATTENTÄKT

VERKSAMHETER/ÅTGÄRDER SOM UNDANTAS FRÅN FÖRBUD ENLIGT MILJÖBALKEN

FÖRBUDEN SOM AVSER VERKSAMHETER ELLER ÅTGÄRD INOM GENERELLT BIOTOPSKYDD (7:11 12 ST. MB) GÄLLER INTE BYGGANDE AV ALLMÄN VÄG OCH JÄRNVÄG

FÖRBUDEN MOT ÅTGÄRDER INOM STRANDSKYDDSDOMRÅDE (7:15 MB) GÄLLER INTE VID BYGGANDE AV ALLMÄN VÄG OCH JÄRNVÄG

SKYLDIGHETEN ATT GÖRA ANMÄLAN FÖR SAMRÅD ENLIGT 12:6 MB GÄLLER INTE FÖR DE VERKSAMHETER OCH ÅTGÄRDER SOM BEHOVS FÖR ATT BYGGA VÄGEN/JÄRNVÄGEN OCH SOM FASTSTÄLLS OCH INGÅR I VÄGOMRÅDE FÖR ALLMÄN VÄG/JÄRNVÄGSMARK ELLER OMÅDE FÖR TILLFÄLLIG NYTTJÄNDERÄTT

MARKERING ELLER AVGRÄNSNING AV GENERELLT BIOTOPSKYDD

MARKERING ELLER AVGRÄNSNING AV STRANDSKYDD

ÖVRIGA BETECKNINGAR

BEGRÄNSNINGSLINJE MELLAN OLIKA MARKSLAG

FÖRKLARANDE TEXT

FASTIGHETSGRÄNS

TRAKTGRÄNS

BEFINTLIGA RÄTTIGHETER

KOMMUNGRÄNS

VÄG/GATA

KOORDINATKRYSS

NY ALLMÄN VÄG

BYGGNAD

BÄRR- OCH BLANDSKOG

ÅKER

LANTMÄTERIETS GSD-FASTIGHETSKARTA ÄR UTTAGEN SEPTEMBER 2022. FULLSTÄNDIGHET: MINDRE BETYDELSEFULL INFORMATION HAR UTELÄMNATS. AKTUALITET: FASTIGHETSGRÄNSER KONTROLLERADES I OKTOBER 2022.

ORIENTERINGSFIGUR

SVÄRTA

TYSTBERGA

LÄSTRINGE

ÄNDR. ÄNDRINGEN AVSER

SEN

ÄNDR. DATUM

JÄRNVÄGSPLAN

LEVERANTÖR

AVDELNING

LEVERANS/ÄNDRINGS-PM

TEKNIKOMRÅDE

COWI

SYSTRÅ

TRAFIKVERKET

UPPDRAGSNUMMER

KONSTRUKTIONSNUMMER

GRÄNSSTATUS / SYFTE

SKAPAD AV

GRANSKAD AV

BEGRANSKAD AV

TECKNAD AV

COWI/JONG

COWI/SJET

COWI/HASW

COWI/HASW

PLANKARTA

SKALA

FORMAT

TRITINGSNUMMER FÖRVALTNING

00.01.10GR

1:2000

A1

0LP3-01-111-31-0_0

HANDLINGSSTYP

ANLÄGGNINGSTYP

PROJEKTERARE

PROJEKTERARE

FASTSTÄLLESEHANDLING

SAMMANSÄTTA BYGGDELAR

PROJEKTERARE

PROJEKTERARE

BLAD

BLAD

ÄNDR.

1500

1600

1