


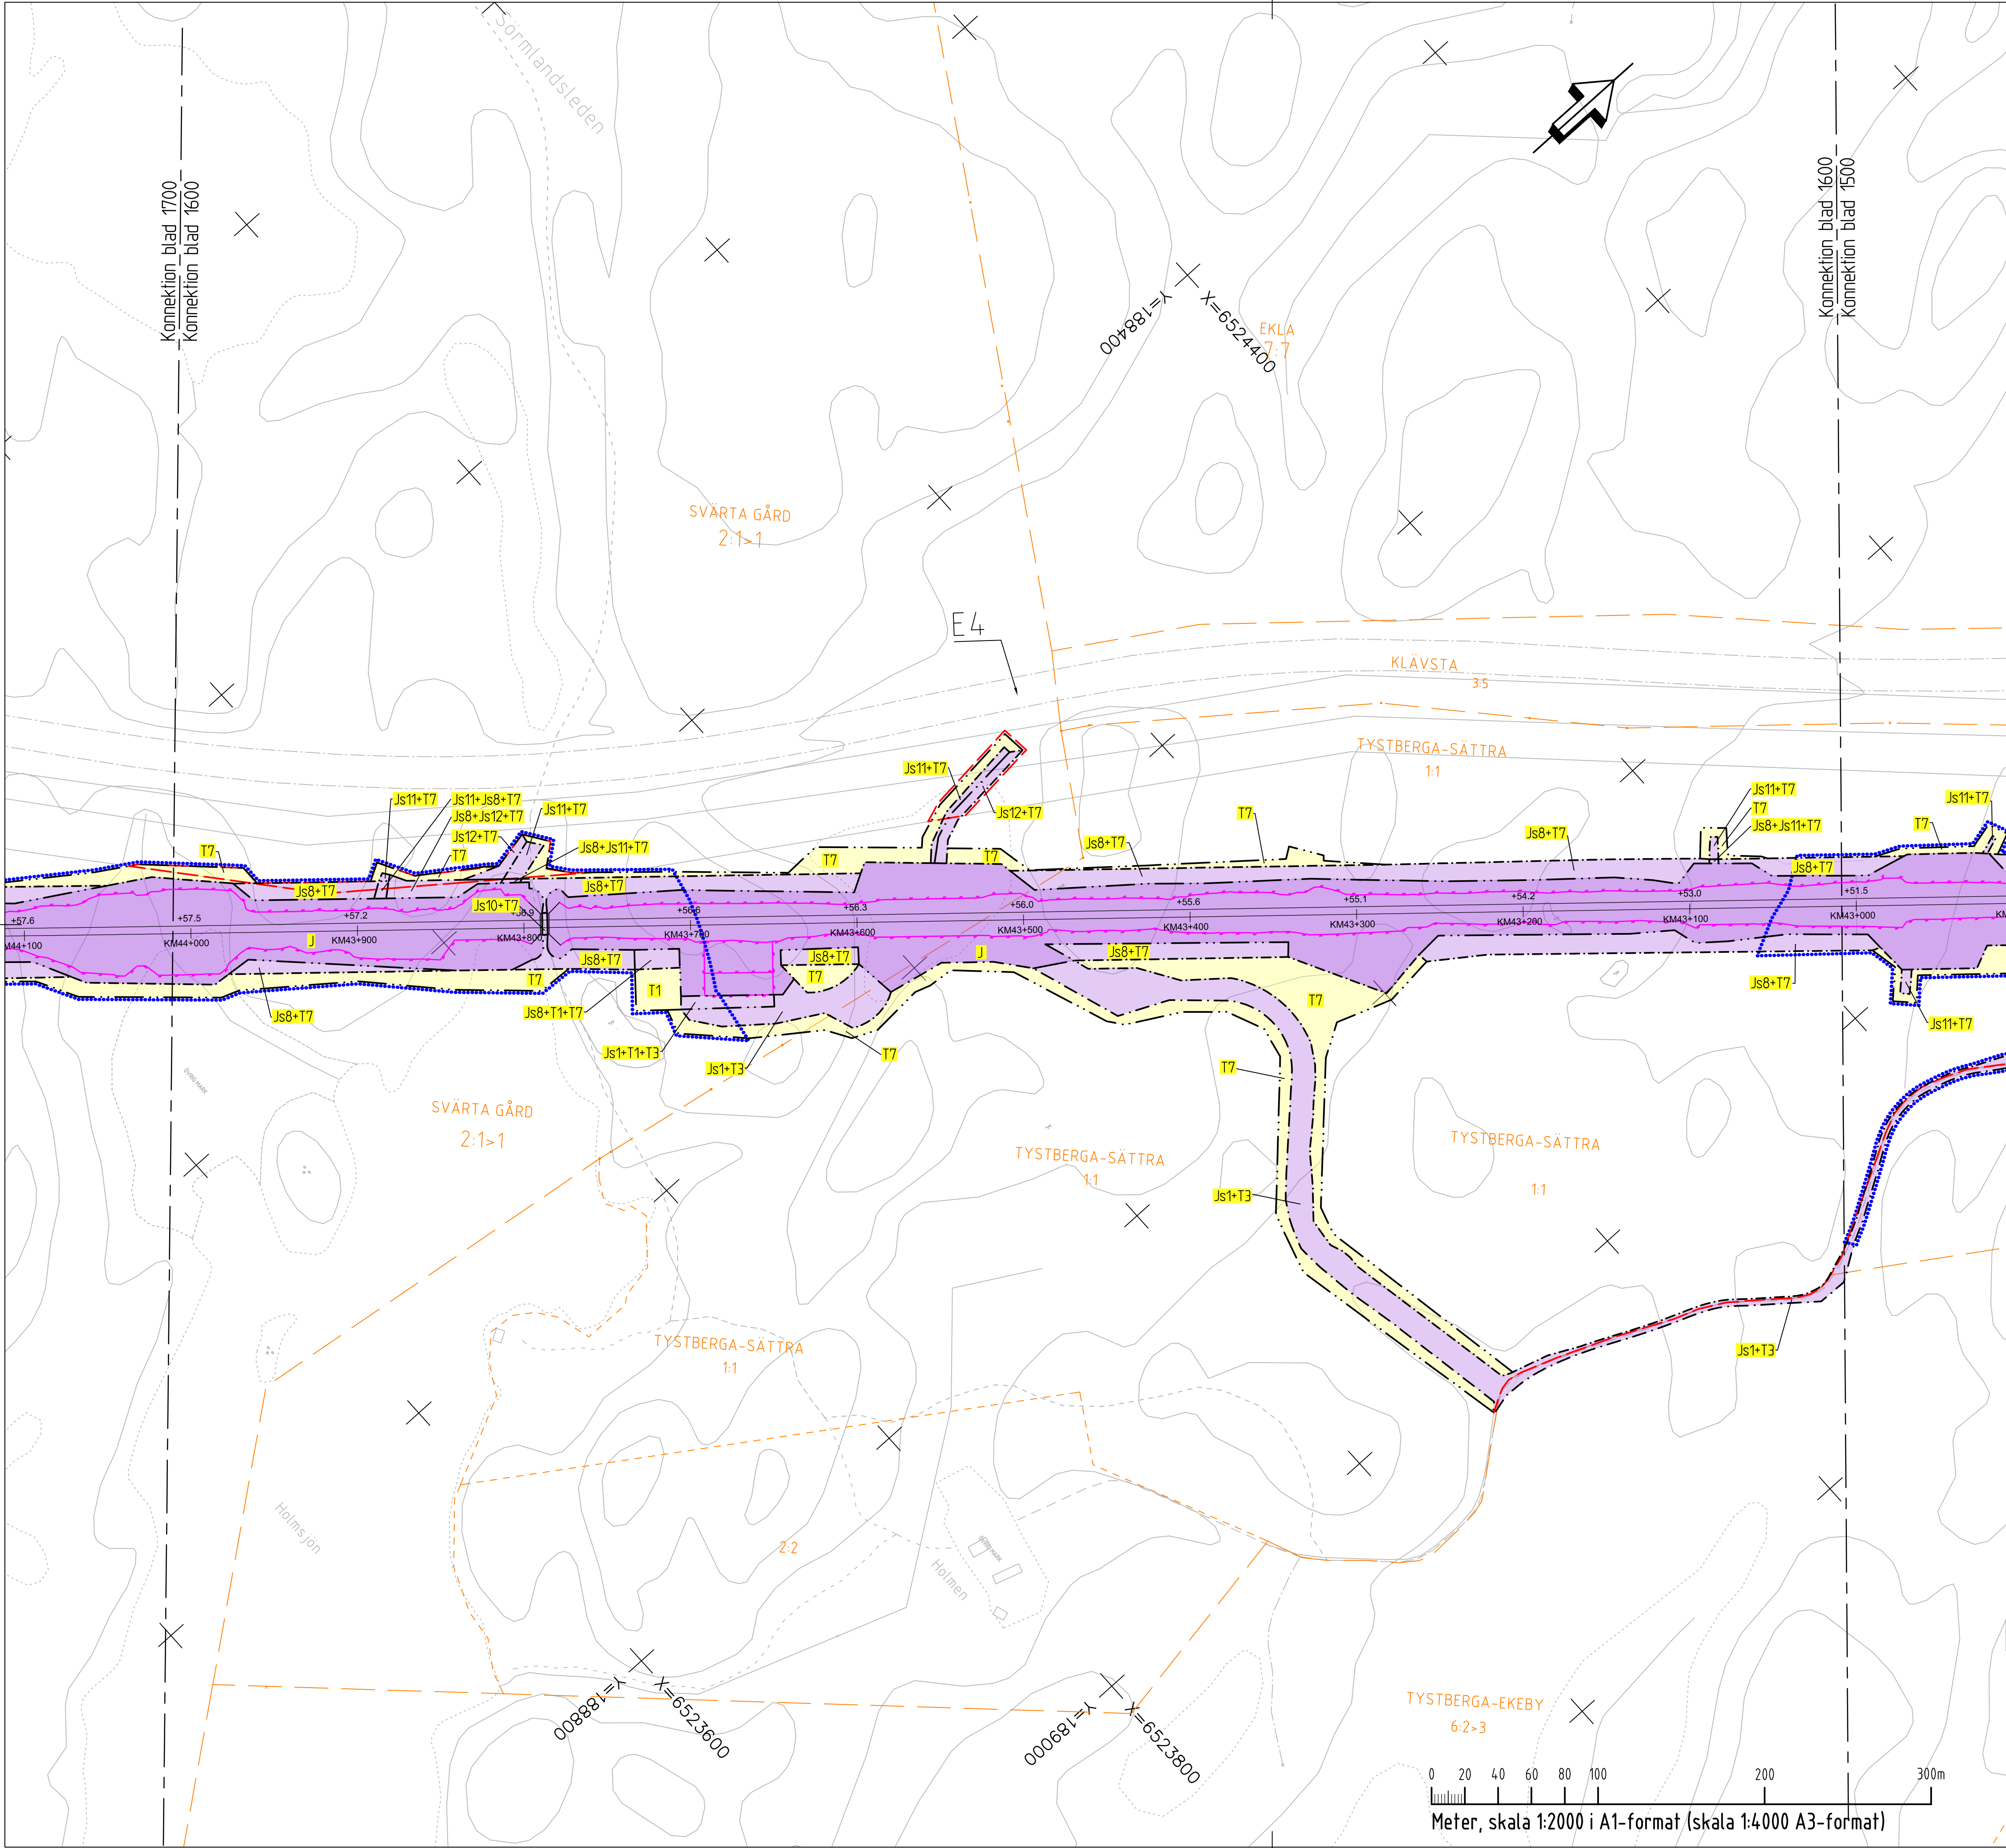

COORDINATSYSTEM

SYSTEM I PLAN: SWEREF 99 16 30

TECKENFÖRKLARING

NY ANLÄGGNING

MARKANSPRÅK

GRÄNS FÖR JÄRNVÄGSMARK/VÄGOMRÅDE

PERMANENTA MARKANSPRÅK

NY JÄRNVÄGSMARK MED ÄGANDERÄTT

NY JÄRNVÄGSMARK MED SERVITUTSRÄTT

GRUNDKONSTRUKTIONER

TILLFÄLLIG NYTTJANDERÄTT

SKYDDSSÄTGÅRDER OCH FÖRSIKTIGHETSMÅTT

ÖVRIGA BETECKNINGAR

BYGGNAD

LANTMÄTERIETS GSD-FASTIGHETSKARTA

ORIENTERINGSFIGUR

NY JÄRNVÄGSMARK MED ÄGANDERÄTT

NYTT VÄGOMRÅDE MED VÄGRÄTT

NY JÄRNVÄGSMARK MED ÄGANDERÄTT ALTERNATIVT SERVITUTSRÄTT OCH NYTT VÄGOMRÅDE MED INSKRÄNKT VÄGRÄTT

NY JÄRNVÄGSMARK MED ÄGANDERÄTT ALTERNATIVT SERVITUTSRÄTT OCH BEFINTLIG VÄGOMRÅDE DÄR VÄGRÄTTEN INSKRÄNKS GENOM DENNA PLAN

INDRAGNING AV VÄG FRÅN ALLMÄNT UNDERHÅLL

NY JÄRNVÄGSMARK MED SERVITUTSRÄTT

GRUNDKONSTRUKTIONER

TILLFÄLLIG NYTTJANDERÄTT

SKYDDSSÄTGÅRDER OCH FÖRSIKTIGHETSMÅTT

ÖVRIGA BETECKNINGAR

BYGGNAD

LANTMÄTERIETS GSD-FASTIGHETSKARTA

ORIENTERINGSFIGUR

LEVERANTÖR

COWI SYSTRA

AVDELNING

LEVERANS/ÄNDRINGS-PM

TEKNISKT NÄMND

PLAN OCH TILLSTÄND

UPPDRAGSNUMMER

KONSTRUKTIONSNUMMER

HANDLINGSSTYF

FASTSTÄLLESEHANDLING

SKAPAD AV

COWI/JONG

GRANSKAD AV

COWI/SJET

PLANKARTA

(BSAB 00, 01, 10GR)

UTGIVNING

2023-02-09

SKALA

1:2000

FORMAT

A1

TRITINGSNUMMER

PROJEKT

BLAD

1600

ÄNDR.